

שכבת טיח +
שליכט צבעוני

מסגרות עפ"י חוברת
פרטים


שליכט צבעוני ע"ג
לוחות בידוד
אשקלית

לוחות HPL בגמר דמוי עץ
ע"ג טיח תרמי

לוחות HPL צבעוני

ריצוף עפ"י מפרט
האדריכל

לוחות אלוקובונד
ע"ג לוחות בידוד
אשקלית

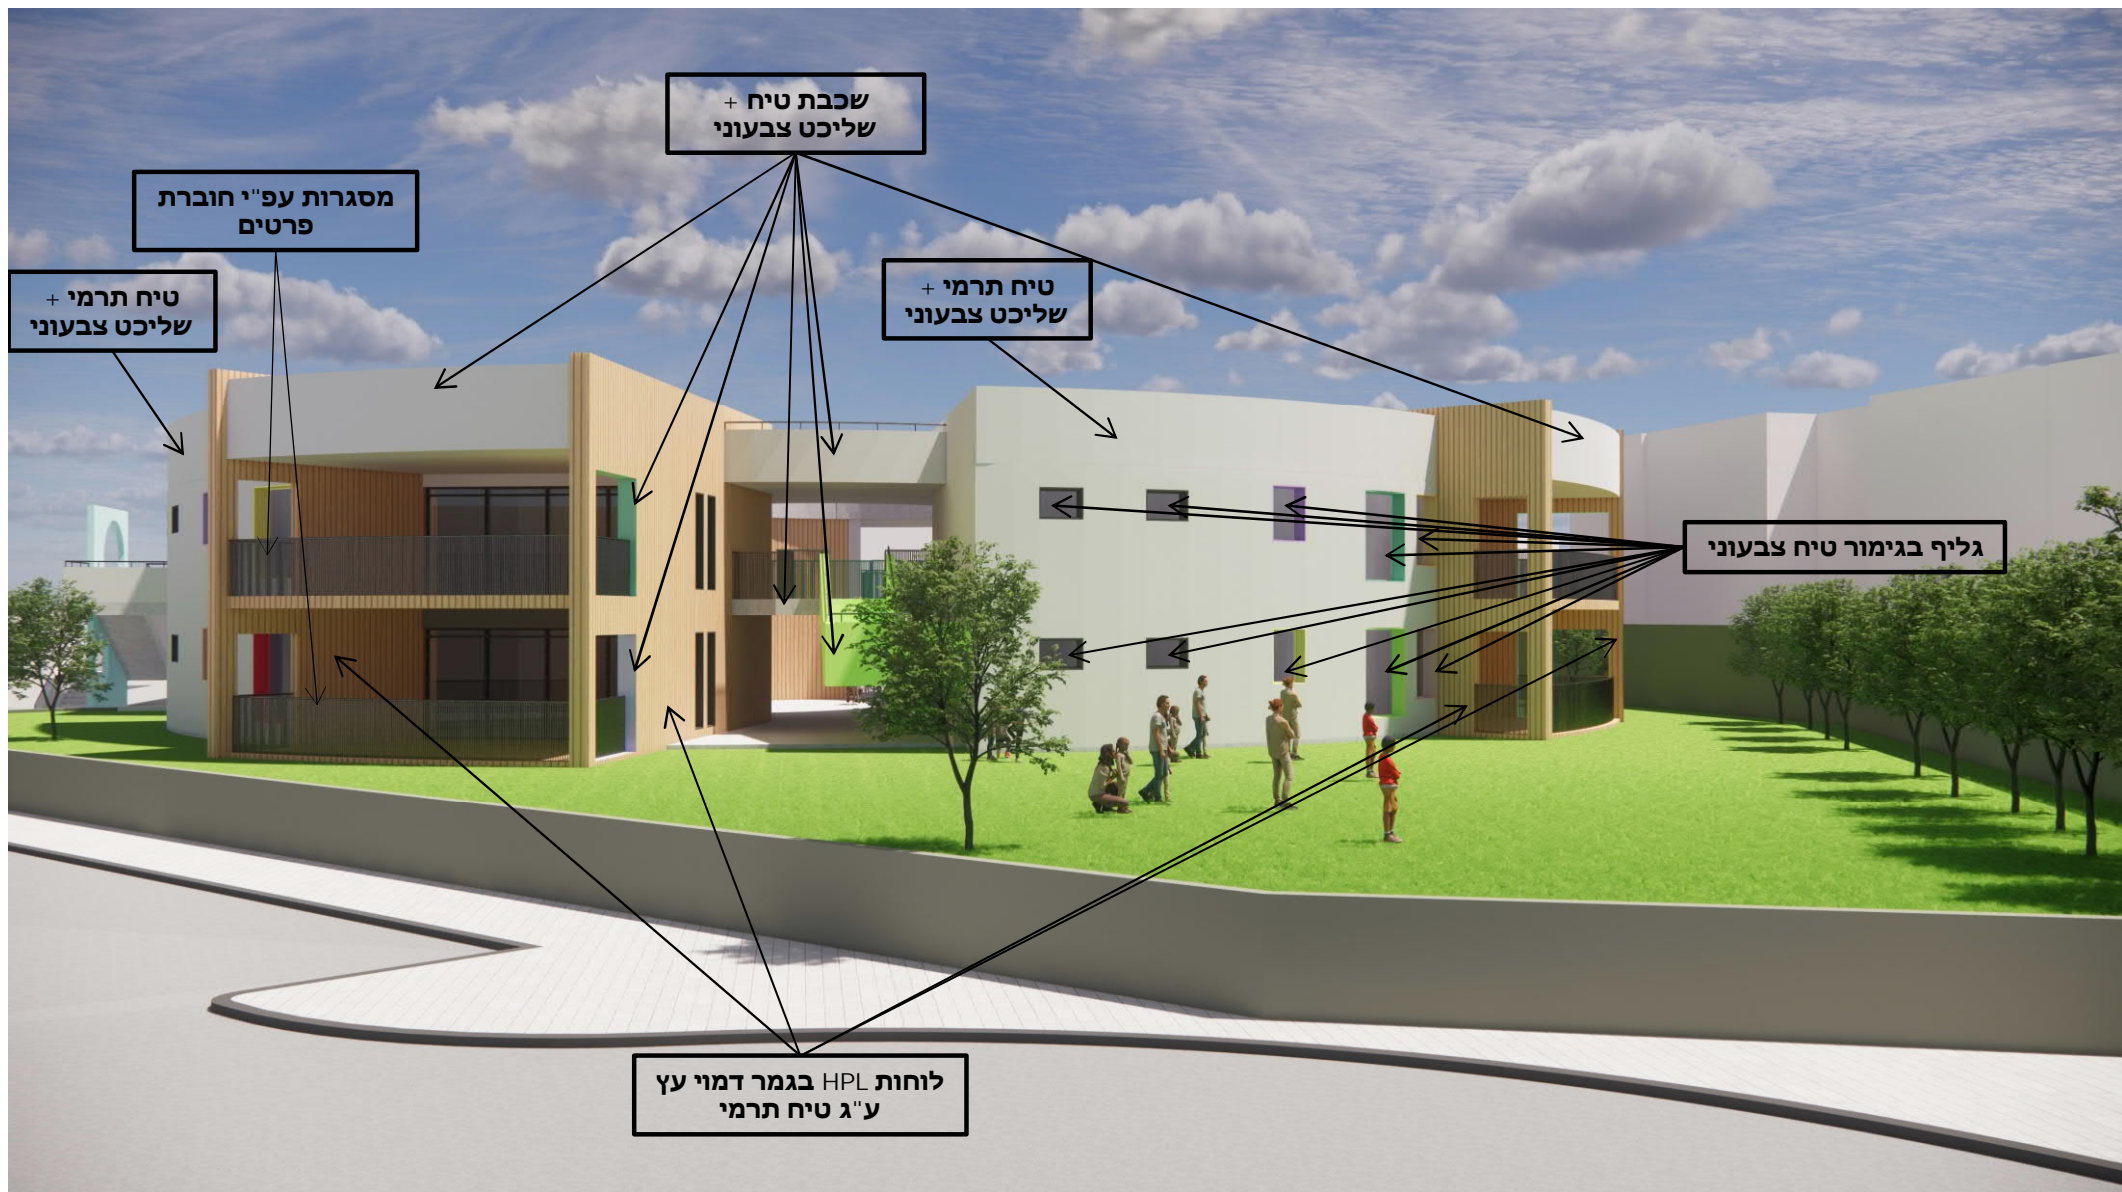

שכבת טיח + שליכט צבעוני

מסגרות עפ"י חוברת פרטים

טיח תרמי + שליכט צבעוני

טיח תרמי + שליכט צבעוני

גליף בגימור טיח צבעוני

לוחות HPL בגמר דמוי עץ ע"ג טיח תרמי

שכבת טיח תרמי +
שליכט צבעוני


לוחות HPL בגמר דמוי עץ
ע"ג טיח תרמי

מסגרות עפ"י חוברת
פרטים

גליף בגימור טיח צבעוני

שכבת טיח +
שליכט צבעוני



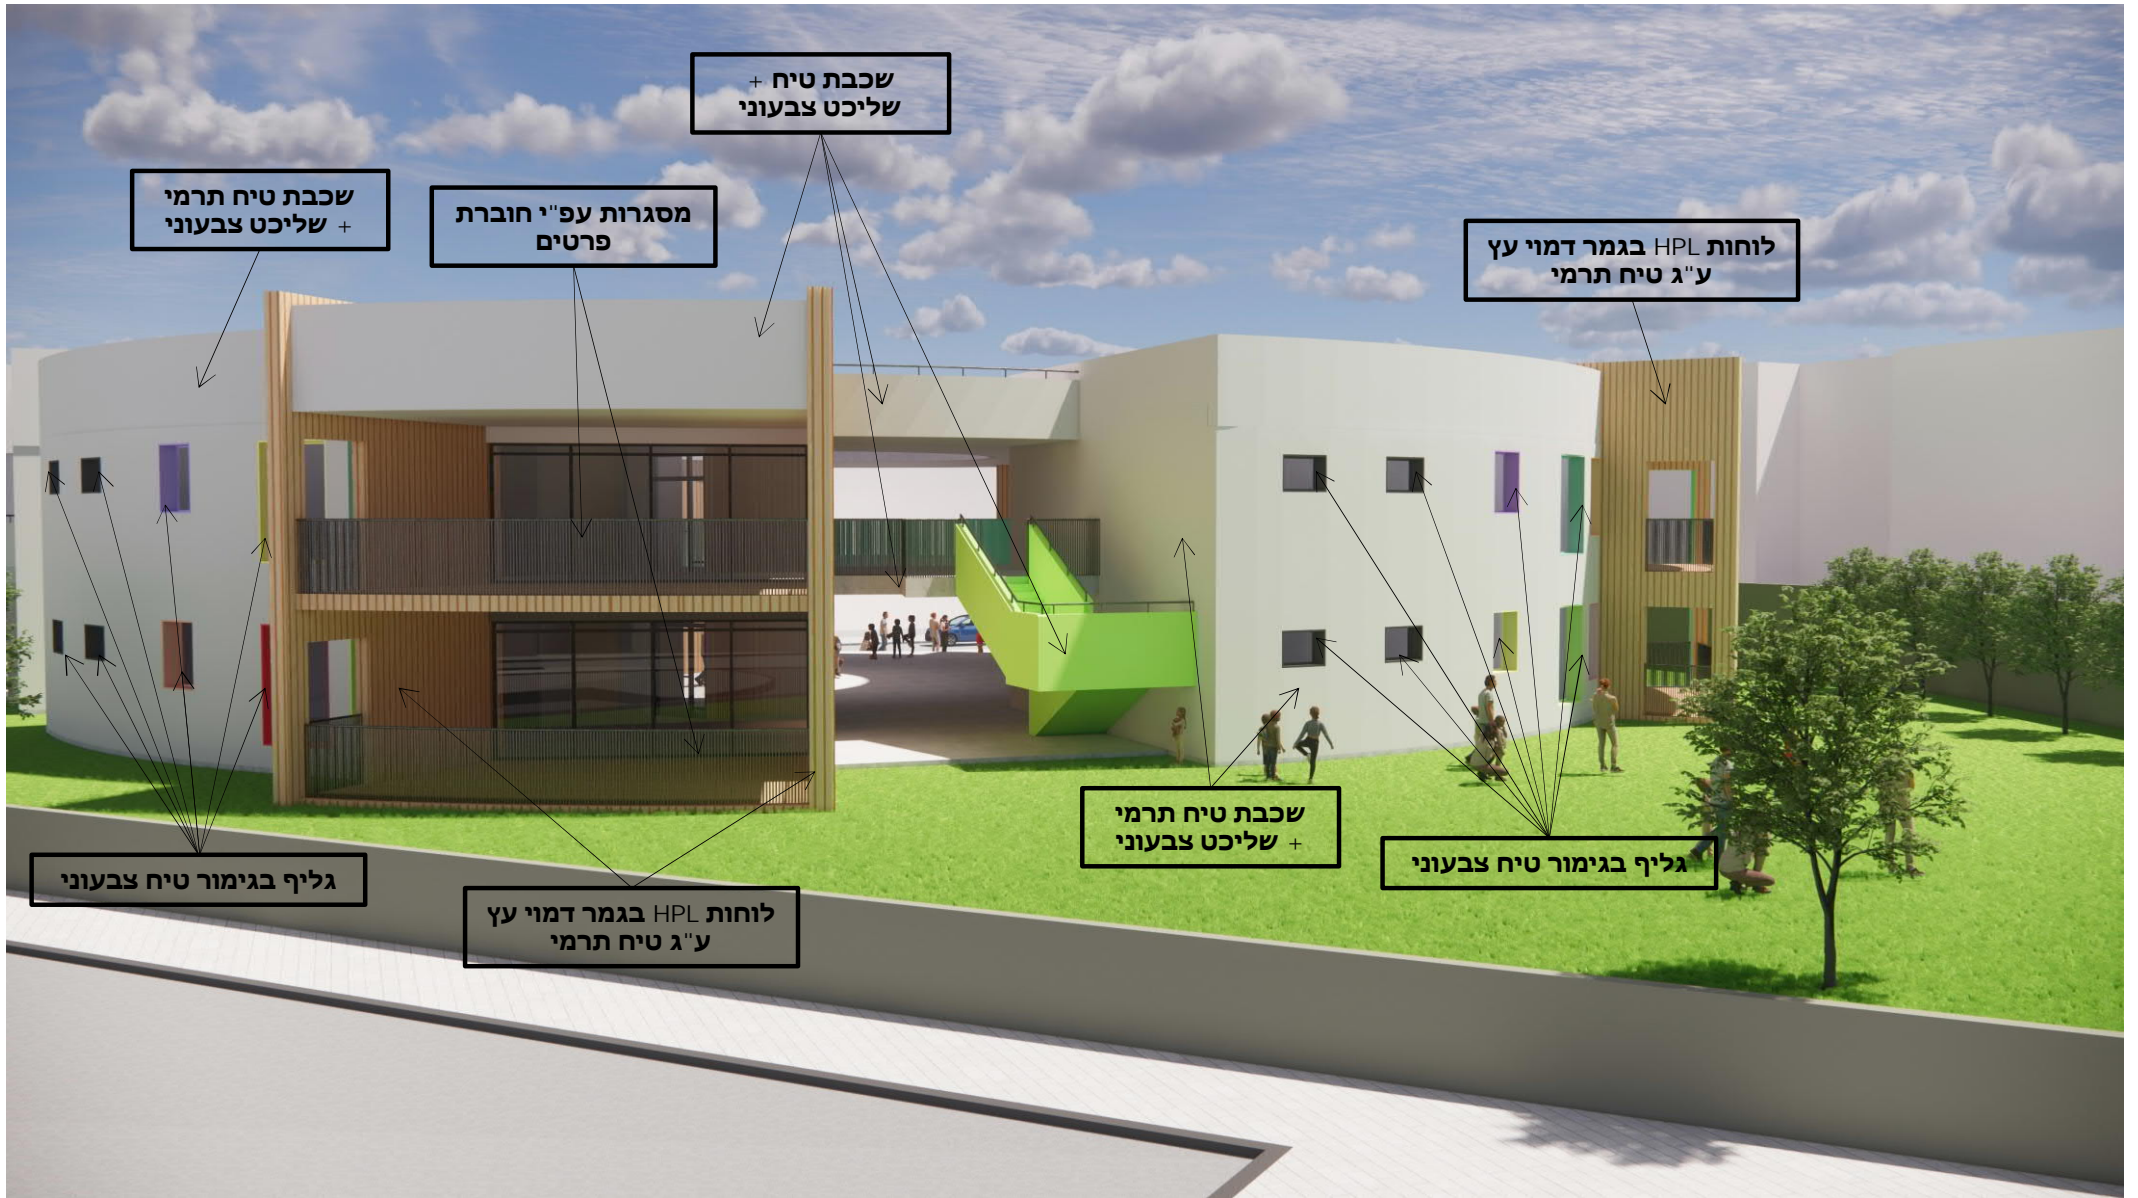

שכבת טיח +
שליכט צבעוני

שכבת טיח תרמי +
שליכט צבעוני

מסגרות עפ"י חוברת
פרטים


לוחות HPL בגמר דמוי עץ
ע"ג טיח תרמי

גליף בגימור טיח צבעוני

לוחות HPL בגמר דמוי עץ
ע"ג טיח תרמי

שכבת טיח תרמי +
שליכט צבעוני

גליף בגימור טיח צבעוני

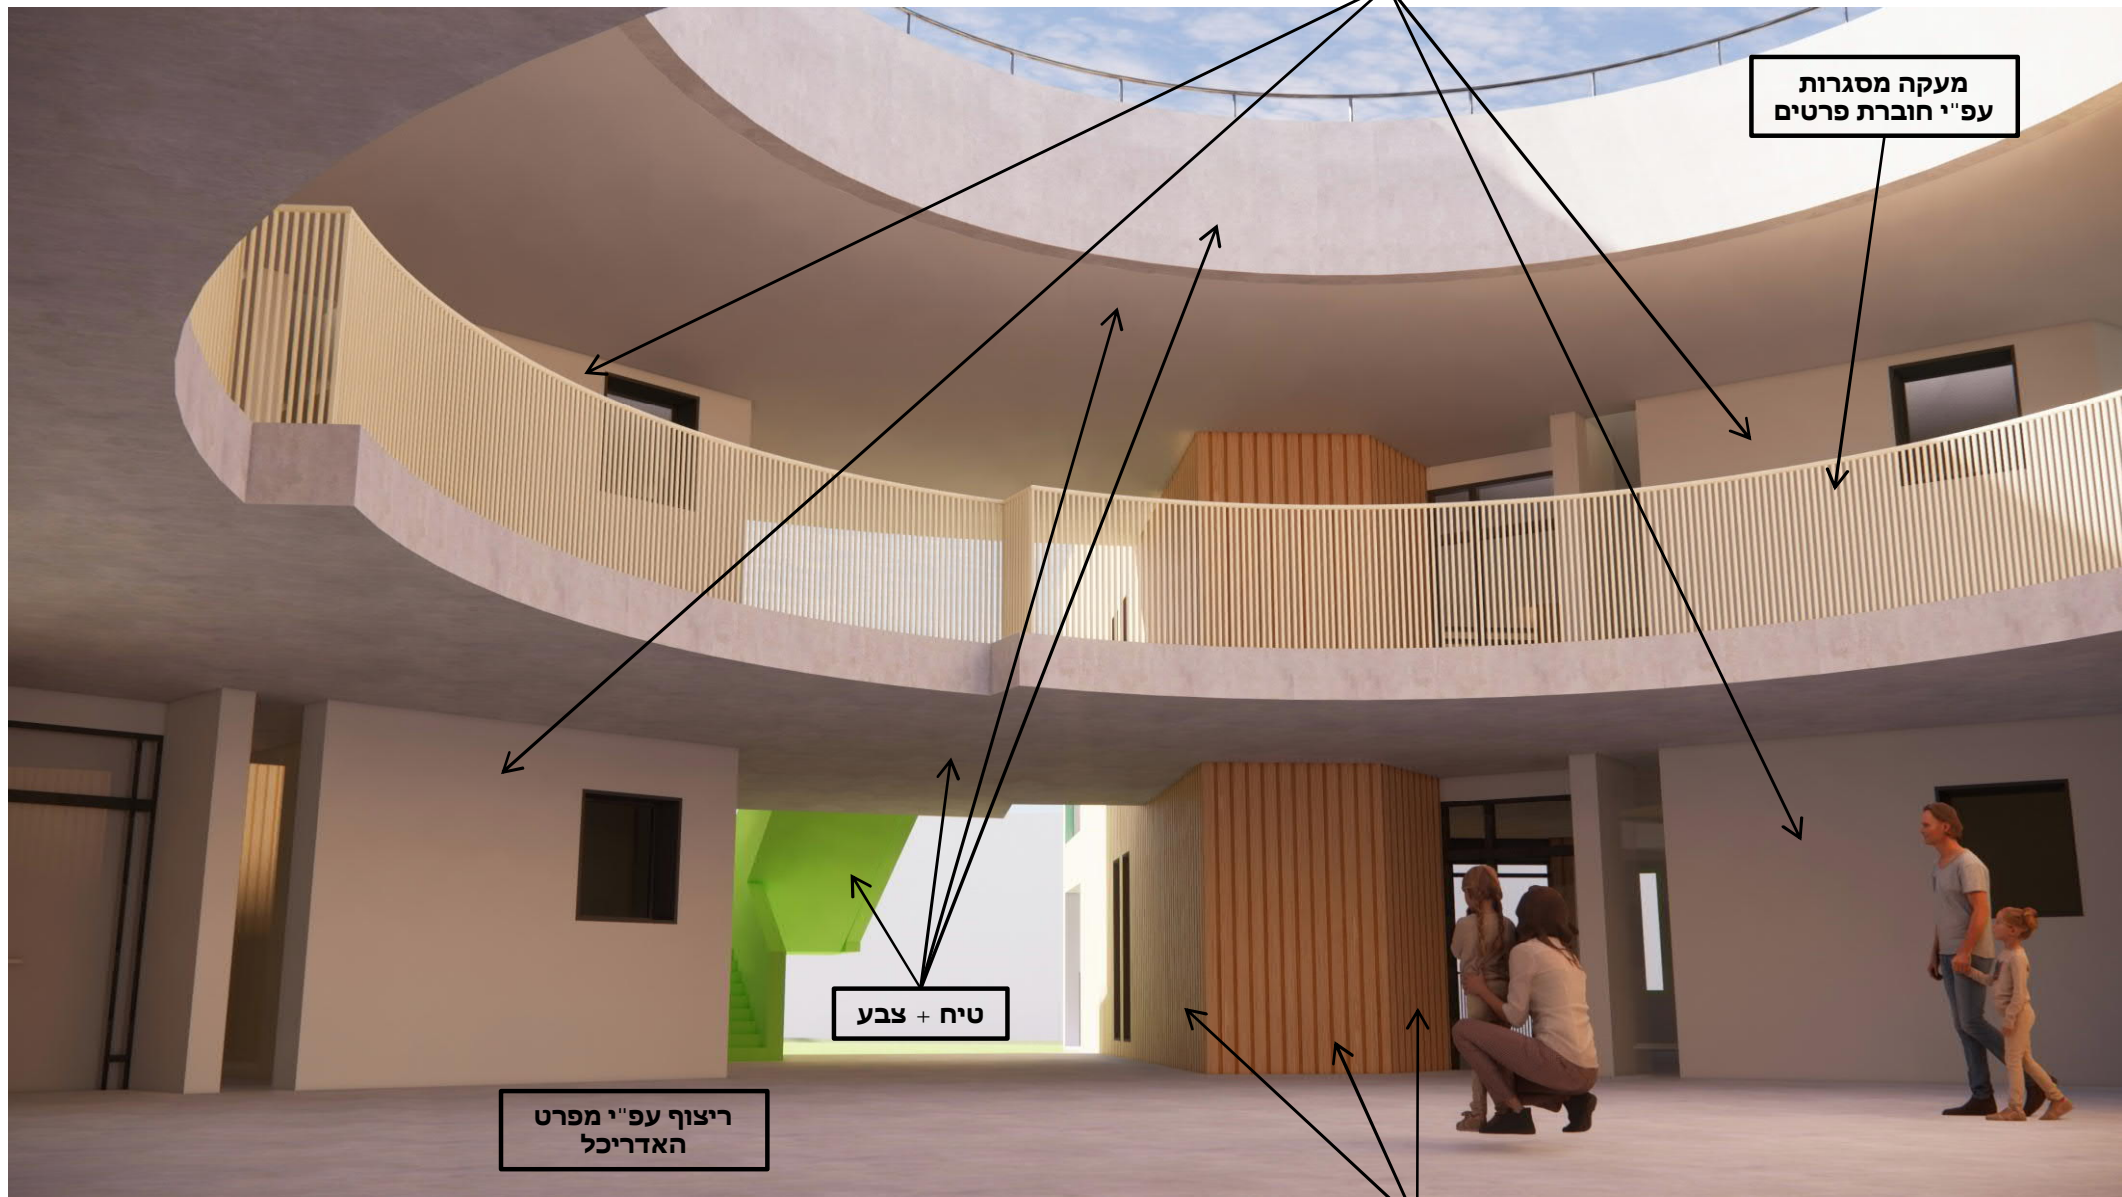


טיח תרמי +
שליכט צבעוני

מעקה מסגרות
עפ"י חוברת פרטים

טיח + צבע

ריצוף עפ"י מפרט
האדריכל

לוחות HPL בגמר דמוי עץ
ע"ג טיח תרמי

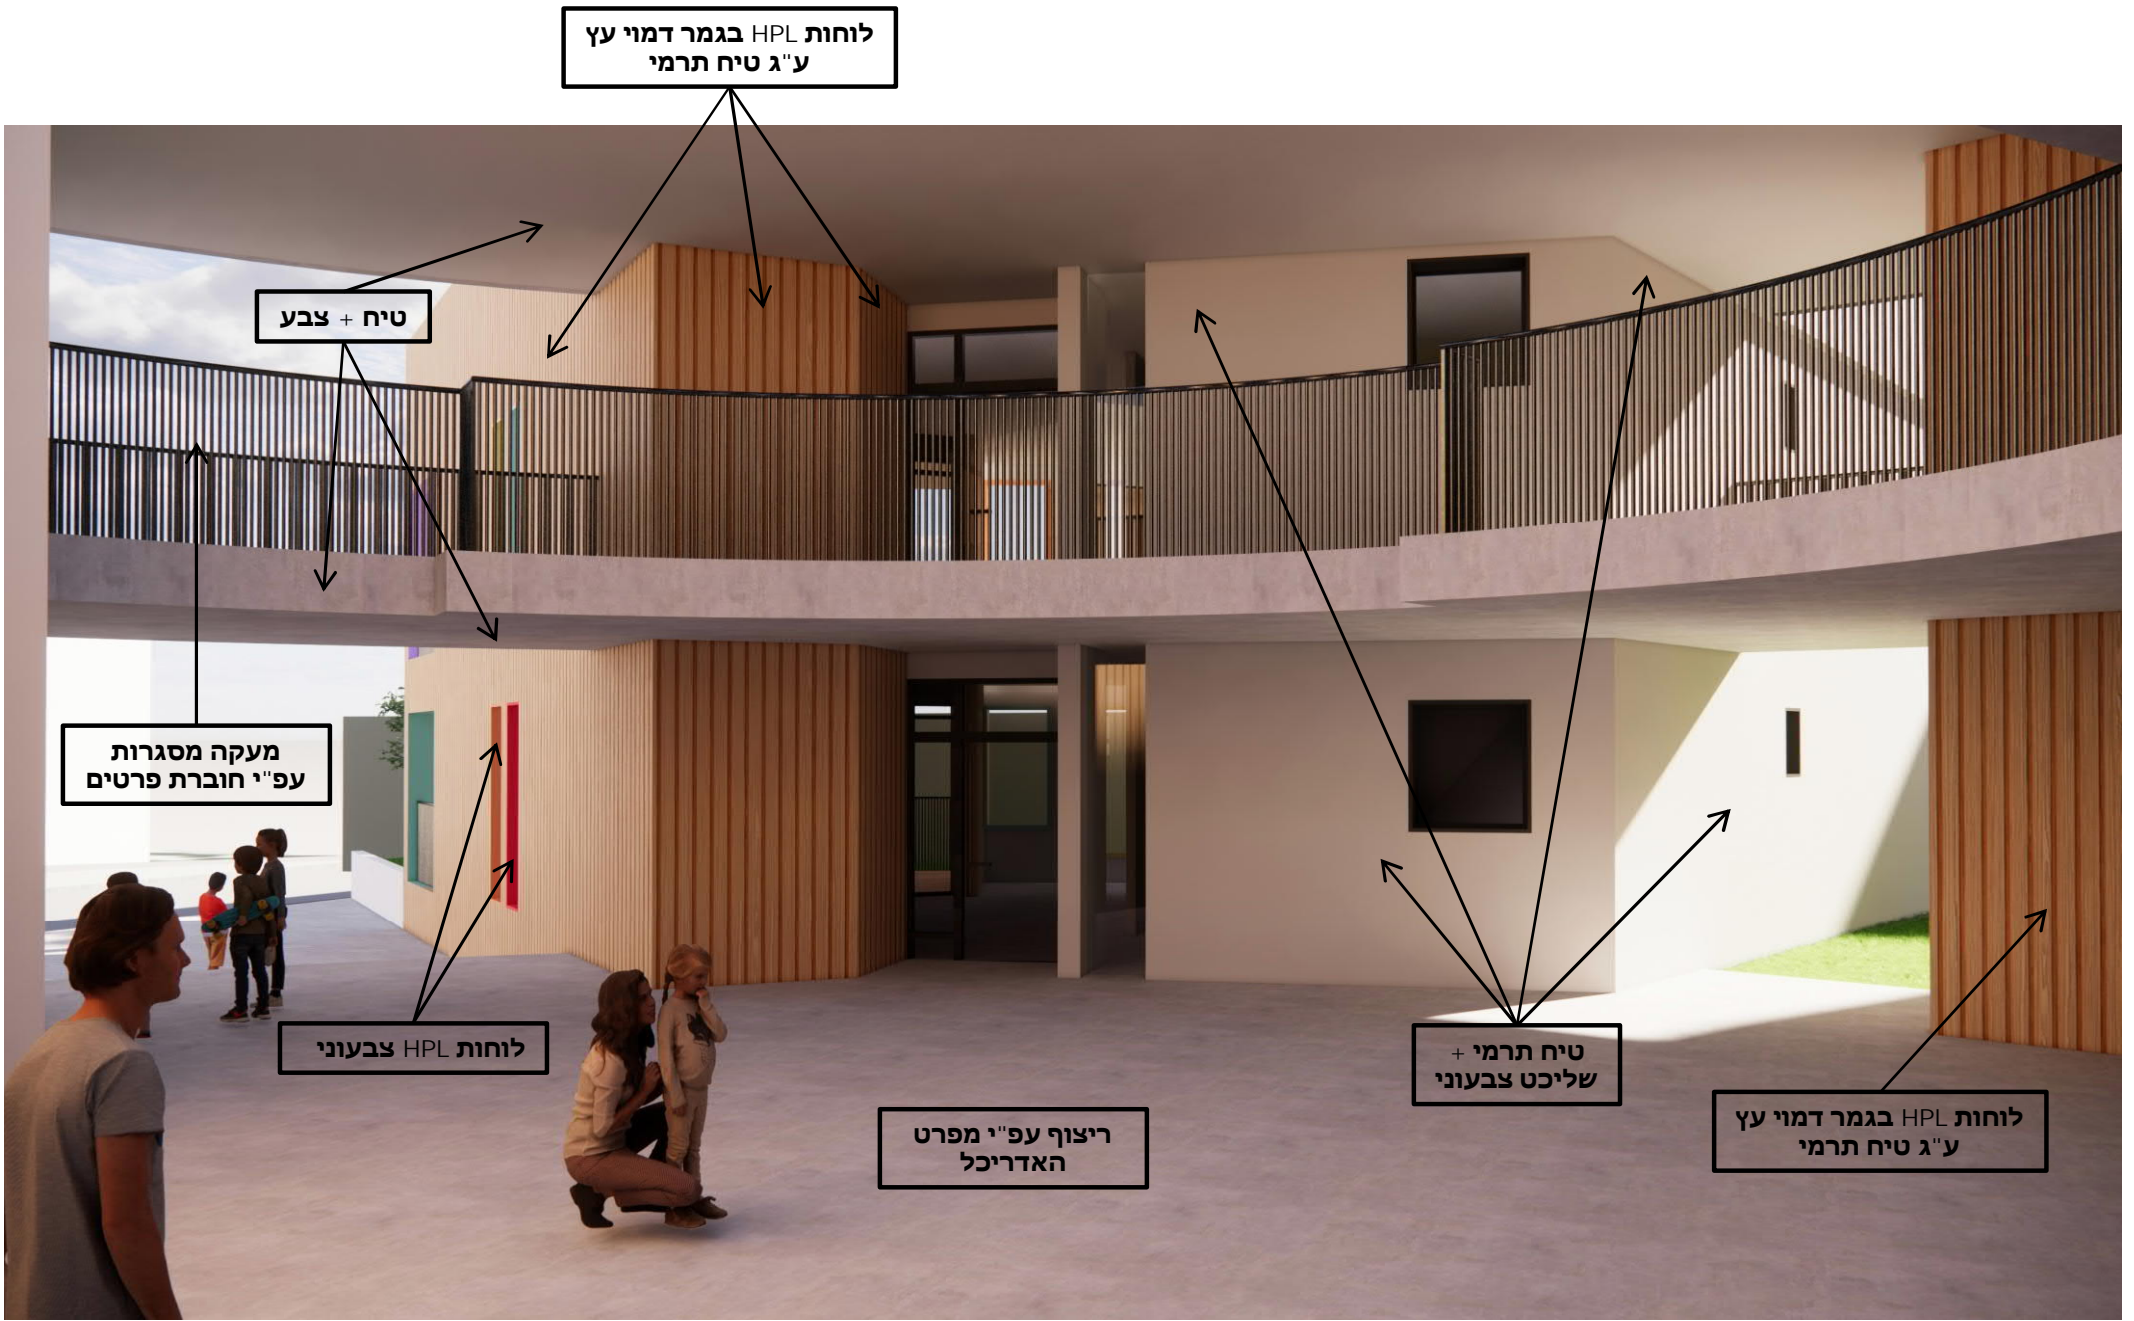

לוחות HPL בגמר דמוי עץ
ע"ג טיח תרמי

טיח + צבע

מעקה מסגרות
עפ"י חוברת פרטים

לוחות HPL צבעוני

ריצוף עפ"י מפרט
האדריכל

טיח תרמי +
שליכט צבעוני

לוחות HPL בגמר דמוי עץ
ע"ג טיח תרמי