


איטום מפגש שטח קיר בין מפלסי רצפות והשטח האופקי:

1. בטון רזה מזוין ברשת ברזל על בד גאוטכני
2. איטום 2 שכבות יריעה ביטומנית אנכיות מאיטום הקיר מולחמות על השטח האופקי.
3. מילוי מגרעת בביטומן פולארטני
4. איטום שטח רצפה שתי שכבות יריעה ביטומנית.
5. פריימר
6. בטון רזה כולל מגרעת אלכסונית אשר תחל 20 ס"מ מקצה רצפת
7. איטום אנכי שתי שכבות יריעה ביטומנית.
8. שתי שכבות יריעת חיזוק לאורך קו הפסקת היציקה
9. יריעת הגנה מסוג ביטודריין

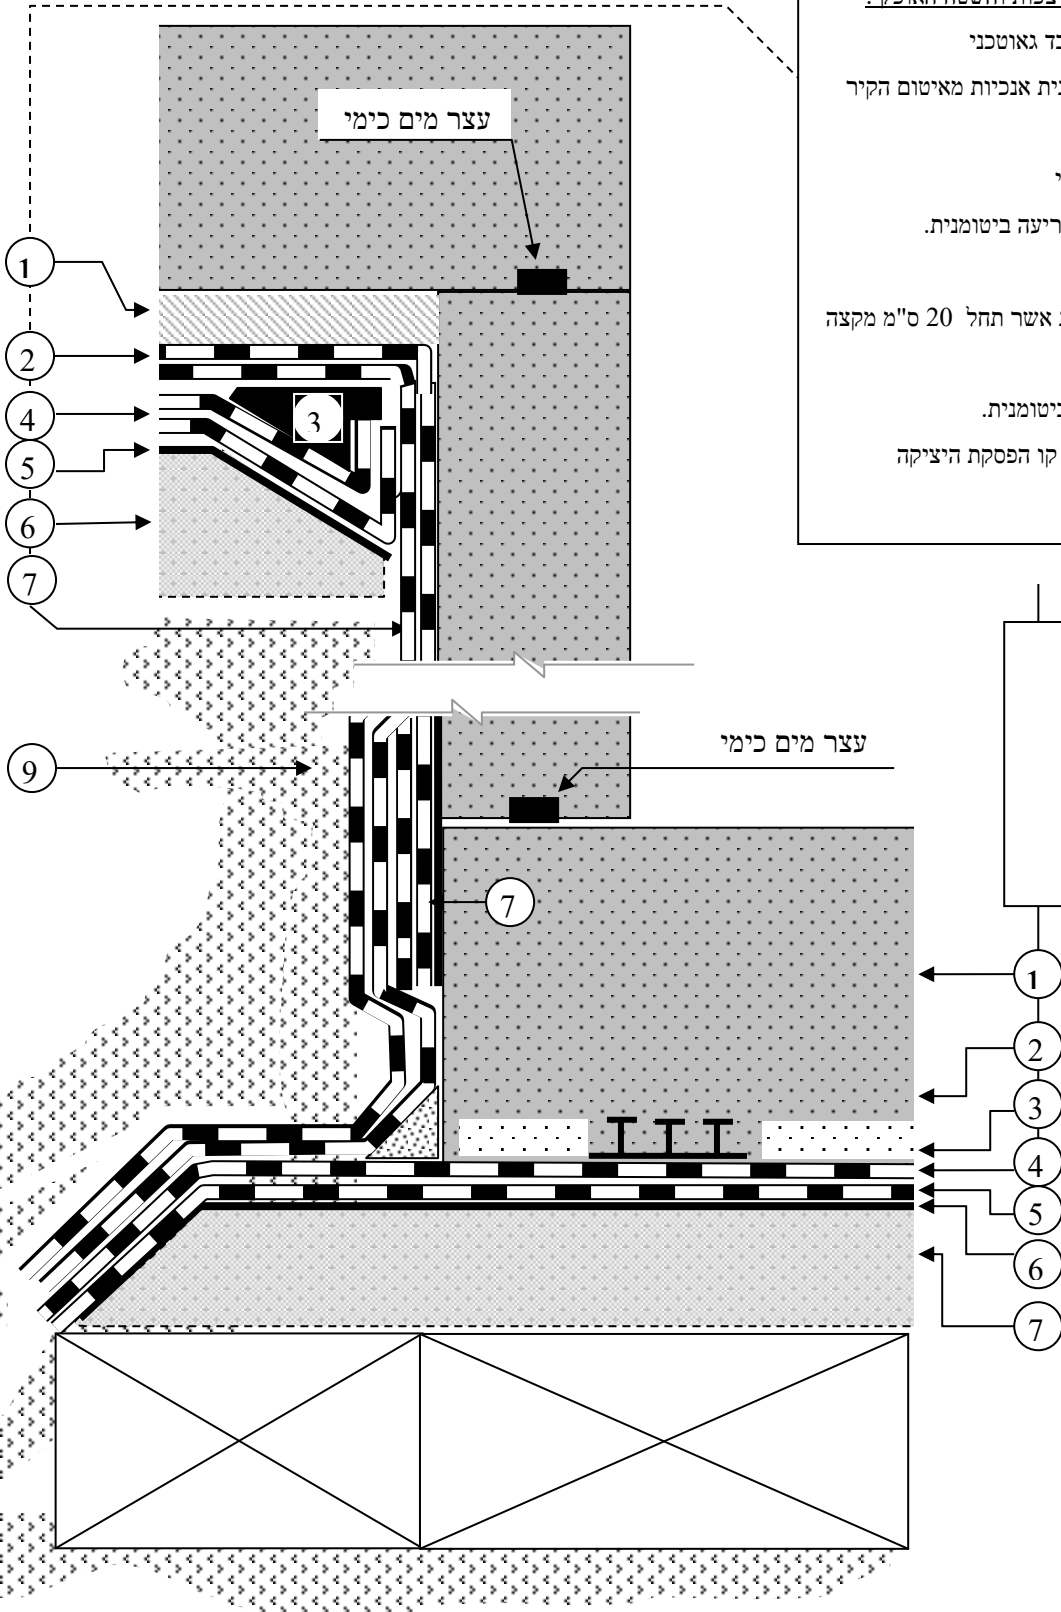

1. רצפה קונסטרוקטיבית
2. בטון רזה להגנה
3. בד גאוטכני
4. יריעה ביטומנית 4 מ"מ
5. יריעה ביטומנית 4 מ"מ 7
6. נייר זפת מונח חופשי על בטון רזה
7. בטון רזה נושא איטום

פרויקט	אדריכלות	תאריך	מספר פרט
אשכול א' שדרות	סטודיו זרתא	מאי 2022	007
תיאור	איטום מפגש רצפה עם קירות מרתף/פיר מעלית/קורת יסוד		
	קנה מידה	ללא קנה מידה	