


יועצים ומתכננים לאיטום לביד פרט קיבוע קצה יריעה

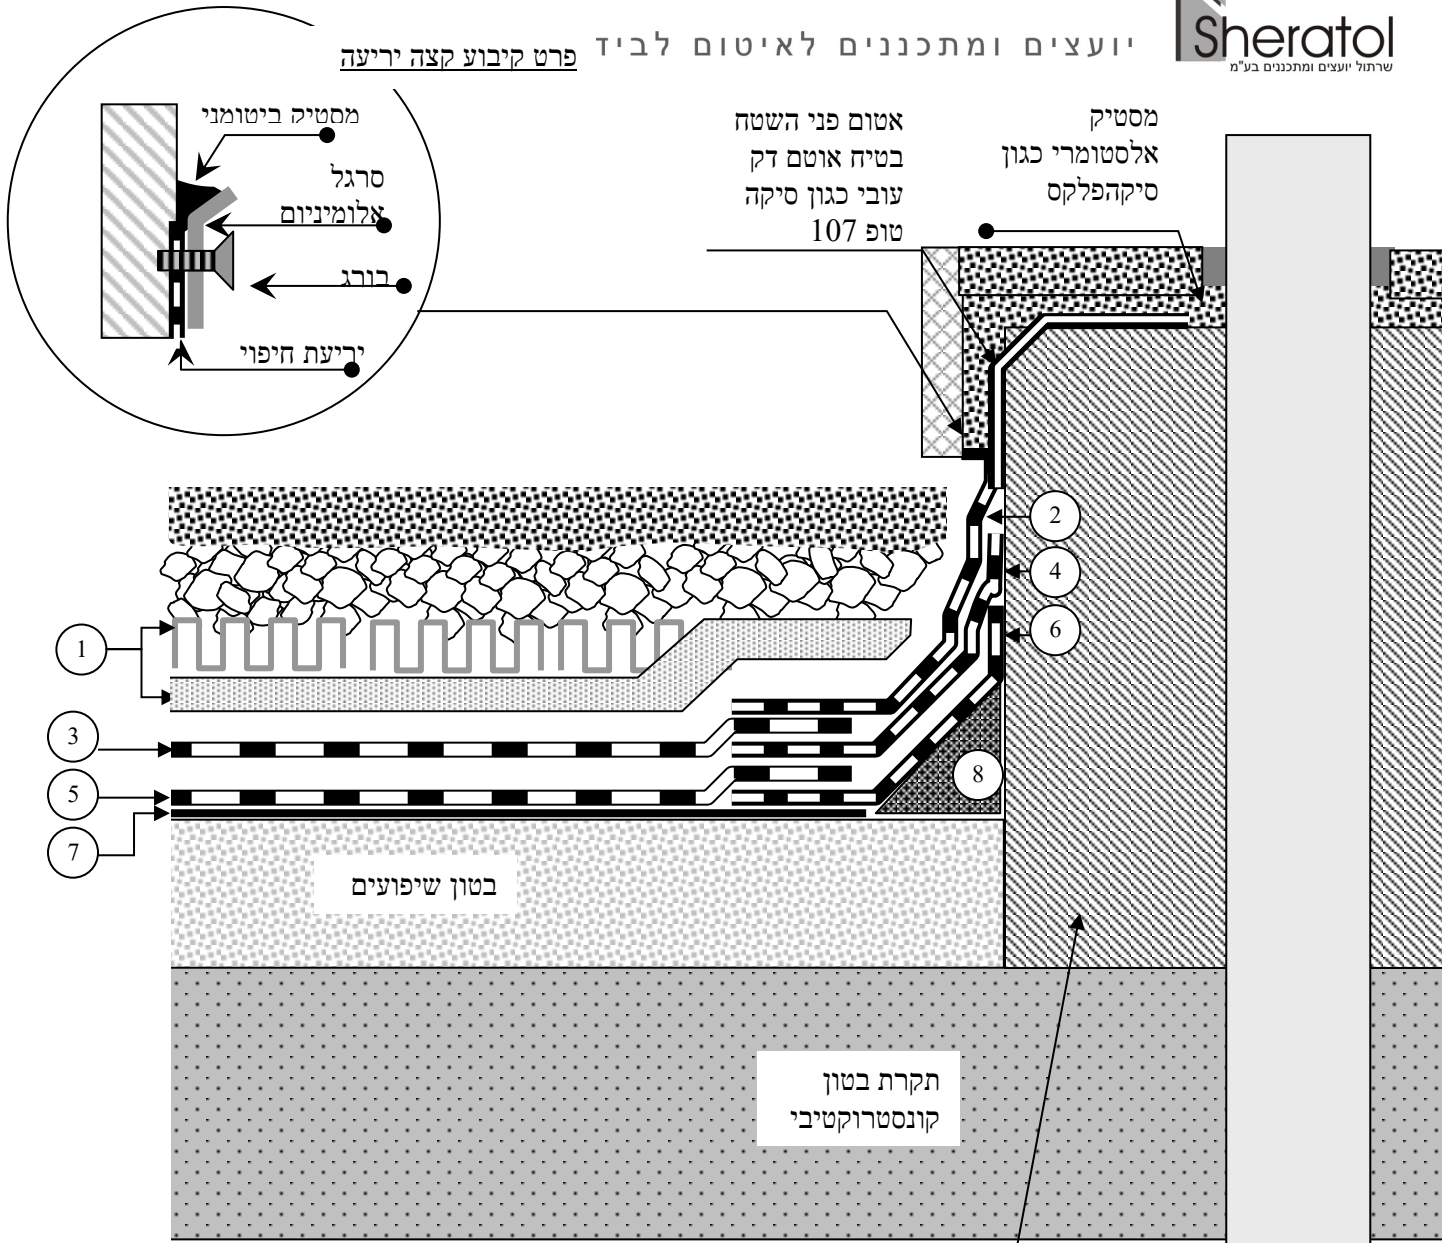

- 1
- 2
- 3
- 4
- 5
- 6
- 7
- 8

בטון שיפועים

תקרת בטון קונסטרוקטיבי

מעטפת בטון בחתך עגול סביב צינור חודר

צינור חודר

- כל יריעות האיטום מסוג המוגן מפני חדירת שורשים
1. יריעת הגנה על האיטום + יריעת ניקוז
 2. יריעת חיפוי עליונה 5 מ"מ
 3. יריעה ביטומנית 5 מ"מ
 4. יריעת חיפוי ראשונה 4 מ"מ
 5. יריעה ביטומנית 4 מ"מ
 6. יריעת חיזוק 4 מ"מ
 7. פריימר ביטומני
 8. רולקה במידות 5X5 ס"מ במפגש בין המישורים

מספר פרט 029	תאריך מאי 2022	אדריכלות סטודיו זרתא	פרויקט אשכול א' שדרות
קנה מידה ללא קנה מידה		תיאור צינור חודר באזור גג ירוק	