

רשימת פרטי פיתוח

מס'	תיאור הפרט
01	ריצוף רחבות
02	ריצוף שביל ראשי שברי אבן גרניט עם פס מוביל
03	ריצוף חצר גן באבן משתלבת קוקטייל אפורים
04	ריצוף שבילים משניים בחצרות גנים
05	אבן גן 'רמות' ברזבה
06	אבן גן ללא פאזה בחצרות גן
07	פס מוביל בכניסה ראשית
08	דשא סינטטי
09	קיר טרסה מחופה אבן
10	קיר תמך חצרות גנים
11	קיר לוח פעילות
12	גדר בגובה 2.0 מ'
13	שער כניסה בגובה 2.00 מ'
14	שער חירום בגובה 2.00 מ'
15	שער וגדר בחצרות בגובה 1.10 מ'
16	דלת פח מחוררת בגומחות שירות
17	מכסה לשוחה
18	ספסל ברזבת הכניסה
19	ספסל בגנים
20	אשפתון
21	שולחן בר וספסלים
22	ארגז חול
23	אלמנט ישיבה מדק במבוק
24	גבעות דק בחצר פעוטות
25	מתקני משחק
26	הצללות בחצרות
27	מדרגות בטון טרומיות
28	מאחז יד במדרגות
29	סלעי בזלת
30	בולי עץ בערוגה
31	ערוגה לעץ בגינות
32	שתילת במבוקים
33	מנהרת זחילה
34	תוחם חול
35	בור חלחול

קמפוס הינוכי - נעדרות בפארק חוברת פרטי פיתוח אנשכול א

מס' פרויקט 089

תאריך: 17.01.2022

קובץ: 089-MIGRASH_601-ESHKOL_A_D-700

לביצוע:

למכרז:

לעיון:

TEOSTUDIO

תכנון אדריכלות גן


רחוב אבן גבירול 123, תל אביב, מיקוד 6404715

Nicolas@teo-landscape.com
Roni@teo-landscape.com


ניקולס 0524-619894
רוני 0547-324982

אבן משתלבת מסוג 'אבן הרובע' לינארית
 תוצרת אקרשטיין או שיע
 במידות 40x10 בעובי 7 ס"מ
 בגמר אקרסטון מלוטש בגוון גרניט אפור ושיש בזלתי
 סידור לפי תכנית והנחיות אדריכל הנוף בשטח

אבן משתלבת מסוג 'אבן הרובע' לינארית
 תוצרת אקרשטיין או שיע
 במידות 40x10 בעובי 7 ס"מ
 בגמר אקרסטון מלוטש בגוון גרניט אפור

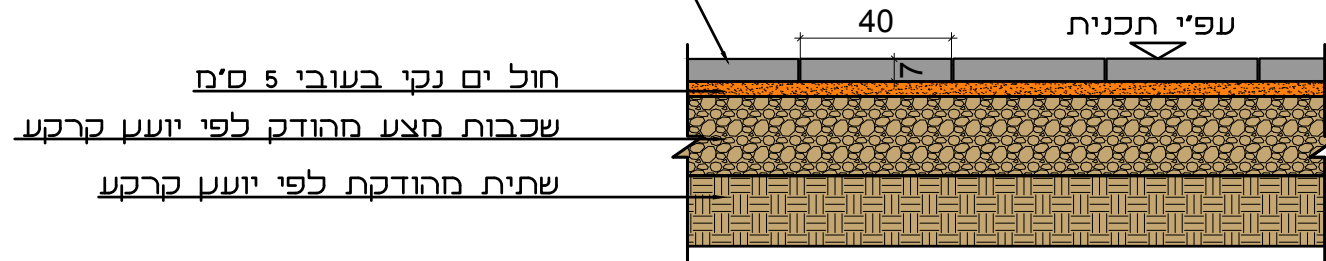

חתך
קנ"מ 1:20

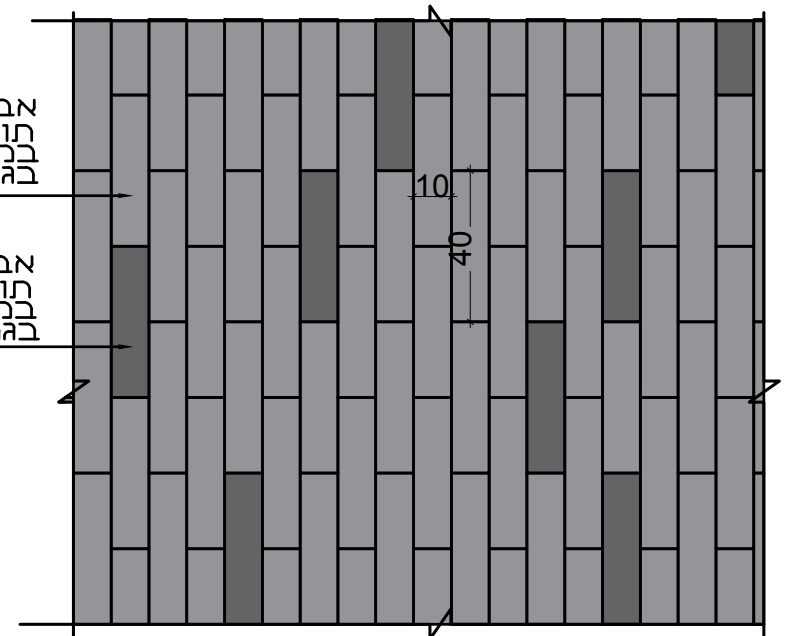

תכנית
קנ"מ 1:20

קמפוס חינכי - מדרחת בפארק
 אשכול א

תאור: ריצוף רחבות

הערות: * כל האלמנטים מבטון טרומי והתקנתם יעמדו בדרישת התקן הישראלי העדכני.
 * התאמות בריצוף יעשו על-ידי ניסור מדויק במסור חשמלי.
 * לא יבוצעו השלמות בבטון או באבנים קטנות מ-7 ס"מ.
 * הנחה בדוגמת לפי אדריכל הנוף, תחילת הנחת הריצוף מהמבנה.
 * המידות בס"מ, אלא אם נכתב אחרת.

מס' פרט P01

מס' פרויקט 089

קנ"מ: 1110

תאריך: 17.01.2022

קובץ: 089-MIGRASH_601-ESHKOL_A_D-700

● לביצוע:

○ למכרז:

○ לעיון:

TEOSTUDIO

תכנון אדריכלות נוף

רחוב אבן גבירול 123, תל אביב, מיקוד 6404715


Nicolas@teo-landscape.com
 Roni@teo-landscape.com

ניקולס 0524-619894
 רוני 0547-324982


מבטל

קמפוס חינכי - מדרחת בפארק אשכול		תאור: ריצוף שביל ראשי שברי אבן גרניט עם פס מוביל הערות: * עיבוד עליון של האבן מנוסר מתאים לתנועת כסא גלגלים * חילוי פוגות בטיט בגוון האבן * יש לאשר דוגמאות אבן מול אדריכל הנוף לפני ביצוע				TEOSTUDIO תכנון אדריכלות נוף רחוב אבן גבירול 123, תל אביב, מיקוד 6404715 ניקולס 0524-619894 רוני 0547-324982 Nicolas@teo-landscape.com Roni@teo-landscape.com	
מס' פרט P02	מס' פרויקט 089	קובץ: 089-MIGRASH_601-ESHKOL_A_D-700	<input checked="" type="radio"/> לביצוע:	<input type="radio"/> למכרז:	<input type="radio"/> לעיון:		
קנ"ח: 1110	תאריך: 17.01.2022						

תכנית
קנ"מ 1:20

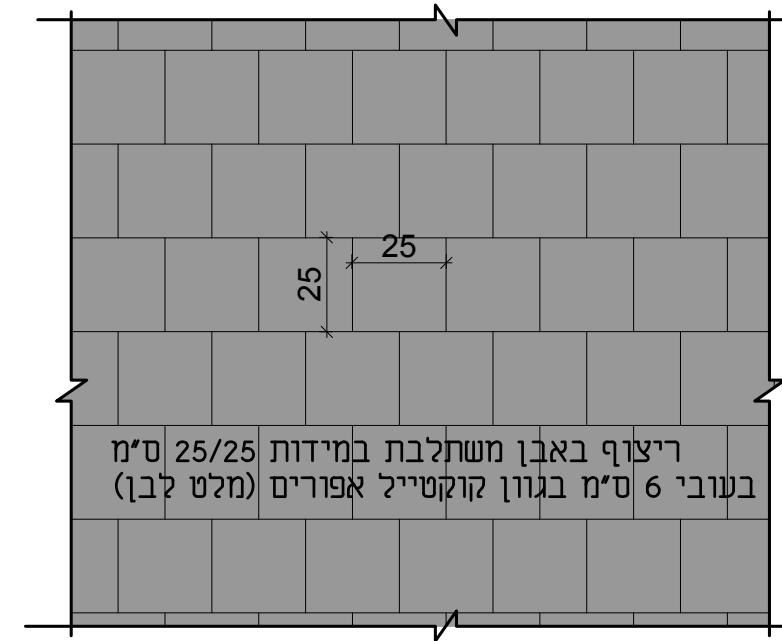

חתך
קנ"מ 1:20

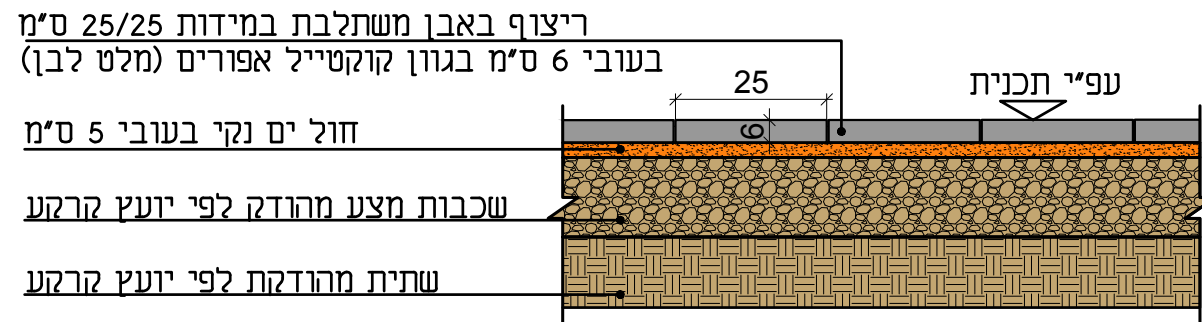

קמפוס חינכי - עזרתת בפארק
אשכול א

תאור: ריצוף חצר גן באבן משתלבת קוקטייל אפורים

- הערות:
- * כל האלמנטים מבטון טרומי והתקנתם יעמדו בדרישת התקן הישראלי העדכני.
 - * התאמות בריצוף יעשו על-ידי ניסור מדוייק במסור חשמלי.
 - * לא יבוצעו השלמות בבטון או באבנים קטנות מ-7 ס"מ.
 - * הנחה בדוגמת לפי אדריכל הנוף, תחילת הנחת הריצוף מהמבנה.
 - * המידות בס"מ, אלא אם נכתב אחרת.

מס' פרט P03

מס' פרויקט 089

קנ"ח: 1110

תאריך: 17.01.2022

קובץ: 089-MIGRASH_601-ESHKOL_A_D-700

● לביצוע:

○ למכרז:

○ לעיון:

TEOSTUDIO

תכנון אדריכלות נוף

רחוב אבן גבירול 123, תל אביב, מיקוד 6404715

Nicolas@teo-landscape.com
Roni@teo-landscape.com

ניקולס 0524-619894
רוני 0547-324982

חֵתֶךְ קנ"מ 1:20

ריצוף אבני מדרג מאבן טבעית מסוג גרניט אפורה מסוג 654 בעיבוד צרוב בלהבה מוברש לבחירת האדריכל ללא אבנים קטנות בקצה השביל

טיט בגוון אפור כהה בעובי 3 ס"מ מיכילי טיט בפוגות עד למישור האבן

אלמנט תיחום ממתכת פלח ברוחב 150 מ"מ בעובי 8 מ"מ עם יתדות ברזל מולחמות כל 60 ס"מ ומעוגנות לרצפת בטון




טיט בגוון אפור כהה בעובי 3 ס"מ מיכילי טיט בפוגות עד למישור האבן עובי פוגה מקסימלי - 5 ס"מ

ריצוף אבני מדרג מאבן טבעית מסוג גרניט אפורה מסוג 654 בעיבוד צרוב בלהבה מוברש לבחירת אדריכל נוף ללא אבנים קטנות בקצה השביל

אלמנט תיחום ממתכת פלח מגולוון וצבוע לפי אדריכל ברוחב 100 מ"מ בעובי 8 מ"מ עם יתדות ברזל מולחמות כל 60 ס"מ ומעוגנות לרצפת בטון

תכנית קנ"מ 1:20

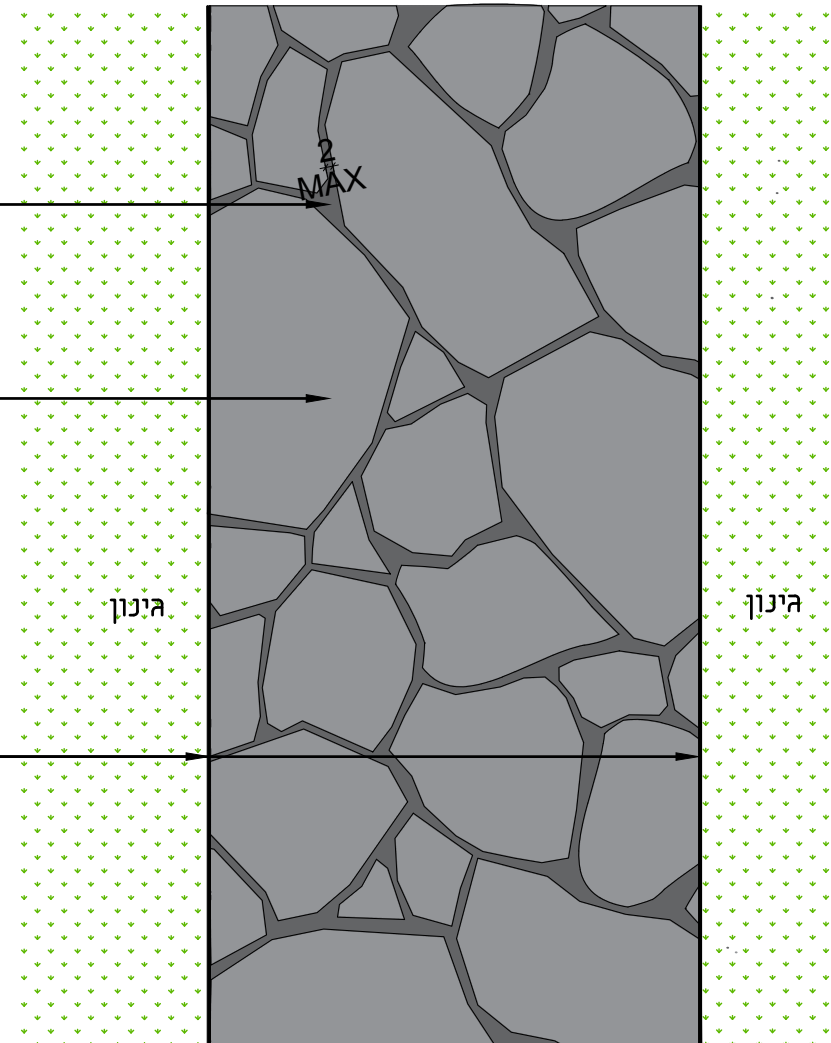

654 גרניט אפור תמונה להמחשה

קמפוס הימנכי - מדרגות בפארק אשכול א

תאור: ריצוף שבילים משניים בחצרות גנים

מס' פרט P04

מס' פרויקט 089

הערות: * עיבוד עליון של האבן מנוסר מתאים לתנועת כסא גלגלים
* מיכילי פוגות בטיט בגוון האבן
* יש לאשר דוגמאות אבן מול אדריכל הנוף לפני ביצוע

קנ"מ: 1110

תאריך: 17.01.2022

קובץ: 089-MIGRASH_601-ESHKOL_A-D-700

● לביצוע:

○ למכרז:

○ לעיון:

TEOSTUDIO


תכנון אדריכלות נוף

רחוב אבן גבירול 123, תל אביב, מיקוד 6404715

Nicolas@teo-landscape.com
Roni@teo-landscape.com

ניקולס 0524-619894
רוני 0547-324982


תכנית
קנ"מ 1:10

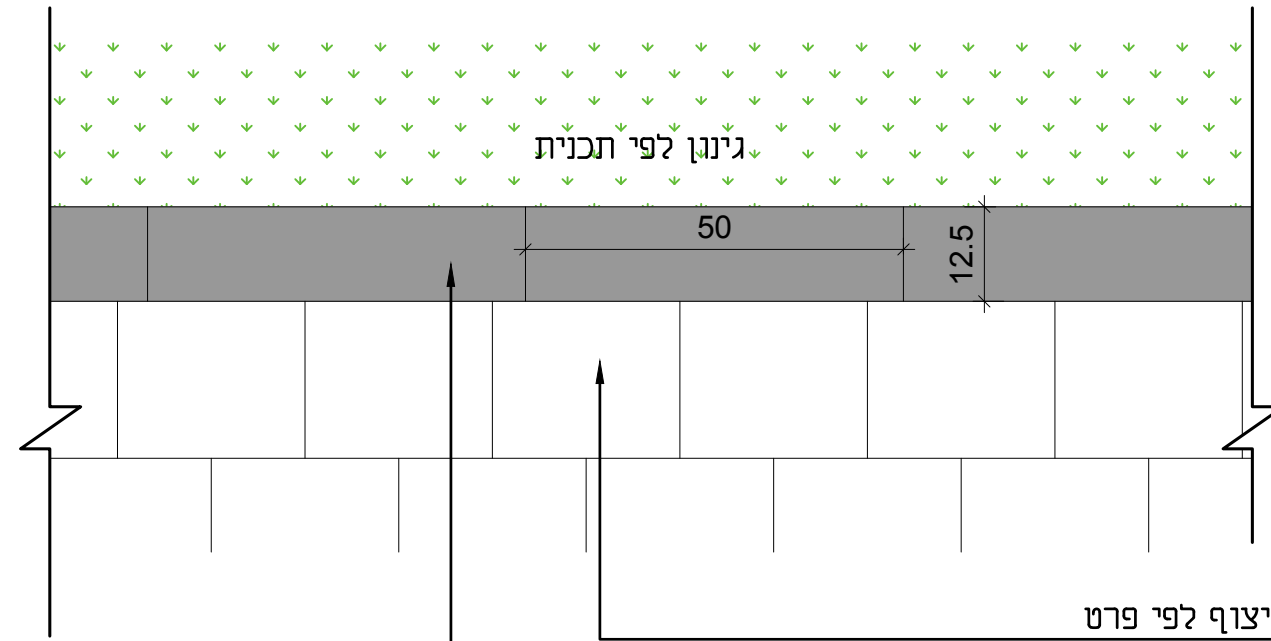

אבן גן "רמות" 12.5/18.75/50 ס"מ, בגוון צבעוני על בסיס מלט לבן בגמר מסותת האבן במפלס הריצוף, מוגבהת 5 ס"מ מפני גינון יסוד בטון לפי קונסטרוקטור

ריצוף לפי פרט

חתך
קנ"מ 1:10

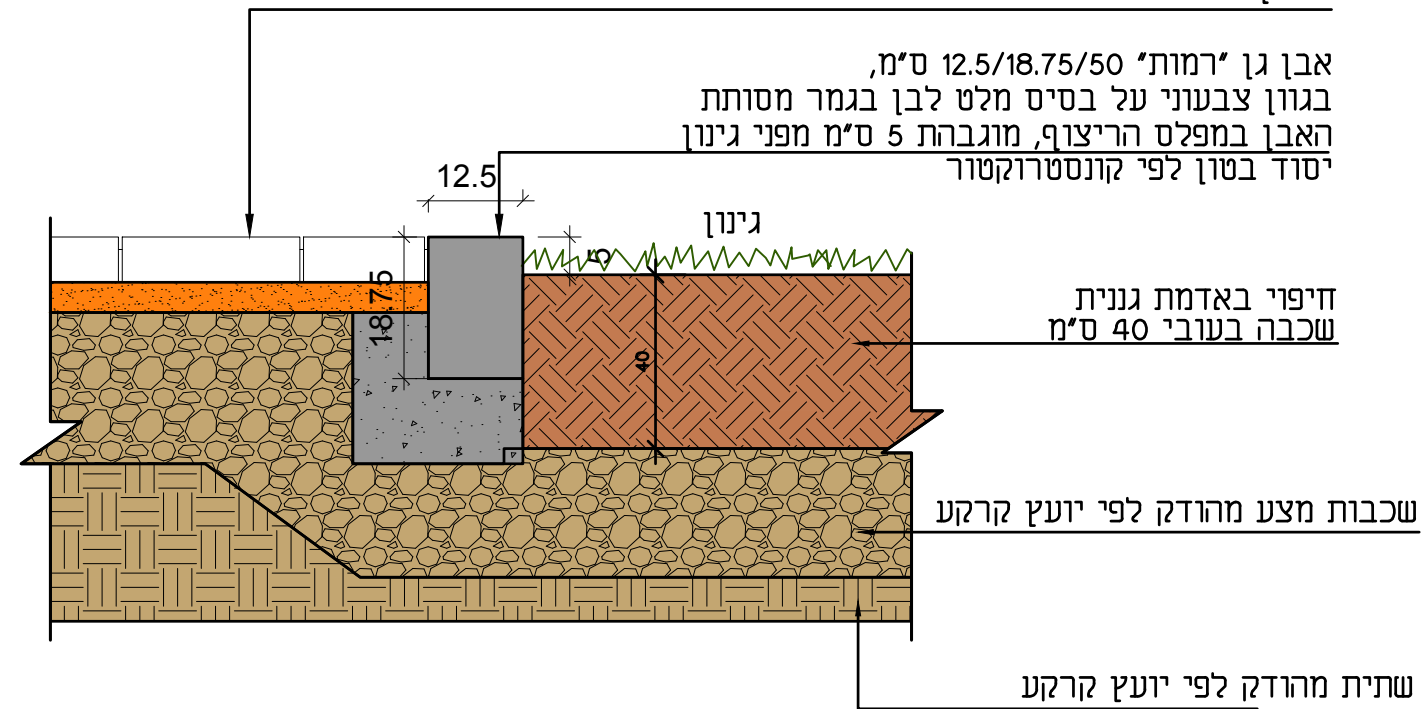

אבן גן "רמות" 12.5/18.75/50 ס"מ, בגוון צבעוני על בסיס מלט לבן בגמר מסותת האבן במפלס הריצוף, מוגבהת 5 ס"מ מפני גינון יסוד בטון לפי קונסטרוקטור

חיפוי באדמת גנית שכבה בעובי 40 ס"מ

שכבות מצע מהודק לפי יועץ קרקע

שתית מהודק לפי יועץ קרקע

קמפוס הימני - מרחות בפארק
אשכול א

תאור: אבן גן "רמות" ברחבה

הערות: * כל האלמנטים מבטון טרומי והתקנתם יעמדו בדרישת התקן הישראלי העדכני.
* התאמות בריצוף יעשו על-ידי ניסור מדויק במסור חשמלי.
* לא יבוצעו השלמות בבטון או באבנים קטנות מ-7 ס"מ.
* המידות בס"מ, אלא אם נכתב אחרת.

מס' פרט P05

מס' פרויקט 089

קנ"מ: 1110

תאריך: 17.01.2022

קובץ: 089-MIGRASH_601-ESHKOL_A_D-700

● לביצוע:

○ למכרז:

○ לעיון:

TEOSTUDIO


תכנון אדריכלות גן

רחוב אבן גבירול 123, תל אביב, מיקוד 6404715

Nicolas@teo-landscape.com
Roni@teo-landscape.com

ניקולס 0524-619894
רוני 0547-324982


תכנית
קנ"מ 1:10

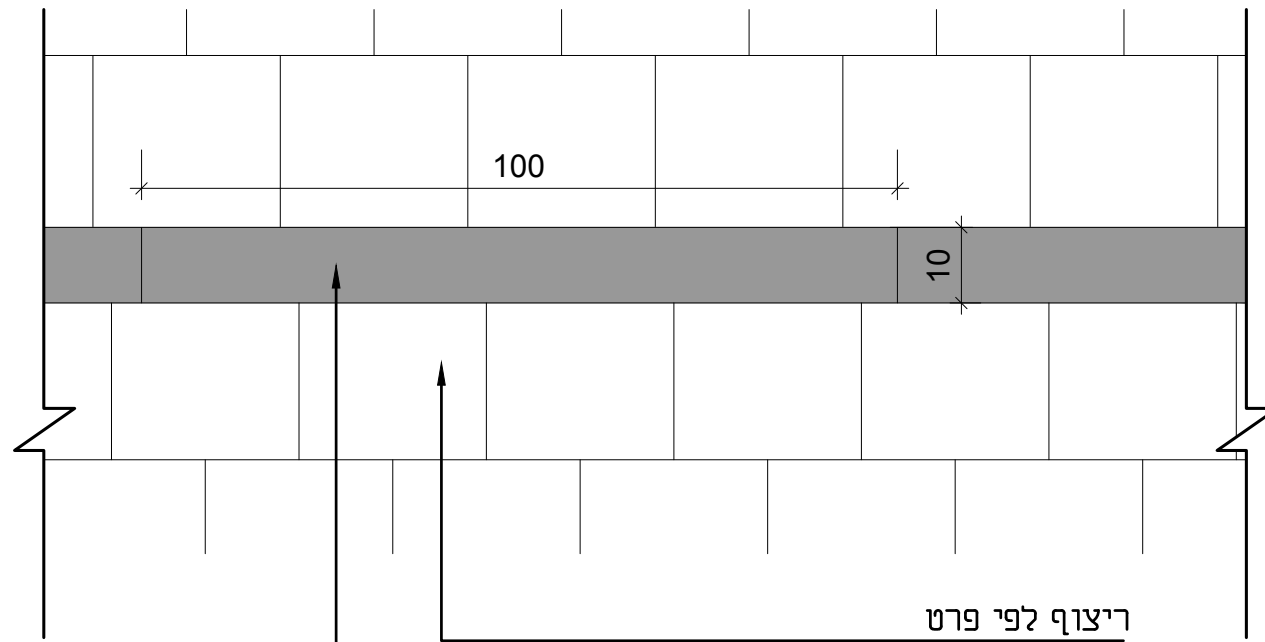

אבן גן 20/100/10 ס"מ, בגוון אפור
האבן במפלים הריצוף, חד פאזה לכיוון הגיבון
יסוד בטון לפי קונסטרוקטור

ריצוף לפי פרט

אבן גן 20/100/10 ס"מ, בגוון אפור
האבן במפלים הריצוף, ללא פאזה
יסוד בטון לפי קונסטרוקטור

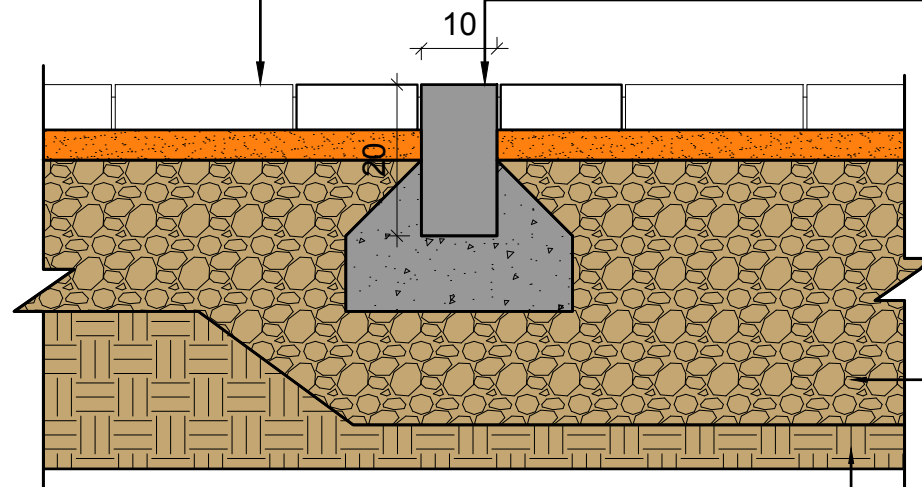

חתך
קנ"מ 1:10

שכבות מצע מהודק לפי יועץ קרקע

שתית מהודק לפי יועץ קרקע

קמפוס הימנכי - עזרתות בפארק
אשכול א

תאור: אבן גן ללא פאזה בחצרות גן

הערות: * כל האלמנטים מבטון טרומי והתקנתם יעמדו בדרישת התקן הישראלי העדכני.
* התאמות בריצוף יעשו על-ידי ניסור מדויק במסור חשמלי.
* לא יבוצעו השלמות בבטון או באבנים קטנות מ-7 ס"מ.
* המידות בס"מ, אלא אם נכתב אחרת.

מס' פרט P06

מס' פרויקט 089

קנ"מ: 1110

תאריך: 17.01.2022

קובץ: 089-MIGRASH_601-ESHKOL_A_D-700

● לביצוע:

○ למכרז:

○ לעיון:



TEOSTUDIO

תכנון אדריכלות גן

רחוב אבן גבירול 123, תל אביב, מיקוד 6404715

Nicolas@teo-landscape.com
Roni@teo-landscape.com

ניקולס 0524-619894
רוני 0547-324982

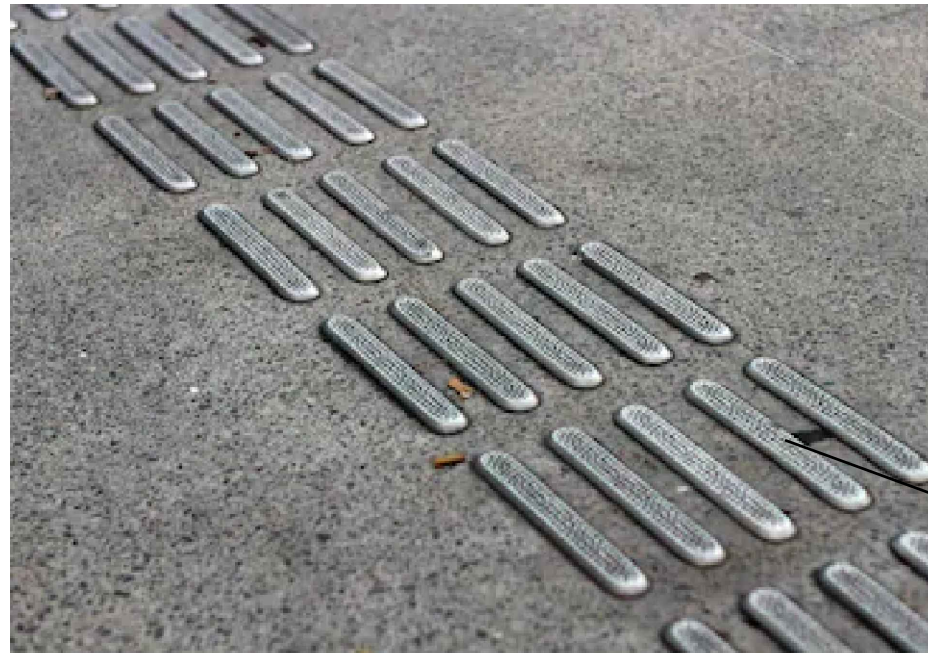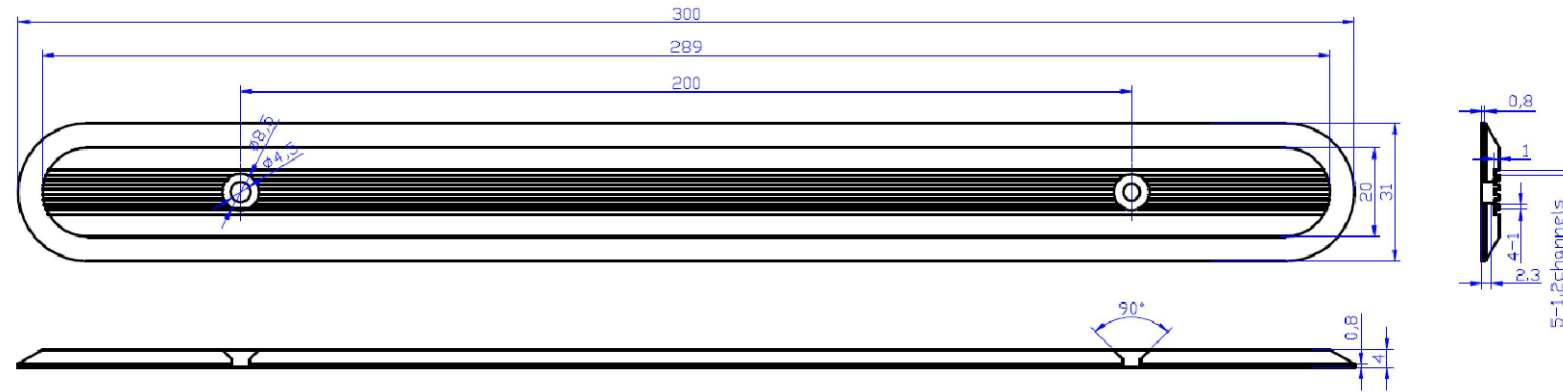

פס מוביל ברוחב 60 ס"מ מטיפוס 1
 עשוי מנירוסטה PVC צבוע שחור בהדבקה או קידוח
 אייל ציפויים או שיע, לפי תקן נגישות

קמפוס הימני - מדרחת בפארק
 אשכול א

תאור: פס מוביל בכניסה הראשית

מס' פרט P07

מס' פרויקט 089

הערות: * לפי תקן נגישות 1918
 * גוון ניגודי למשטח הדריכה ובאישור יועץ נגישות

קנ"ח: 1110

תאריך: 17.01.2022

קובץ: 089-MIGRASH_601-ESHKOL_A_D-700

לביצוע: ●

למכרז: ○

לעיון: ○

TEOSTUDIO


תכנון אדריכלות נוף

רחוב אבן גבירול 123, תל אביב, מיקוד 6404715

Nicolas@teo-landscape.com
 Roni@teo-landscape.com

ניקולס 0524-619894
 רוני 0547-324982


הערות:
 - גוון הדשא לבחירת האדריכל מדוגמאות שיספק הקבלן
 - עד 3 גוונים למשטח לפי דוגמא שתנתן

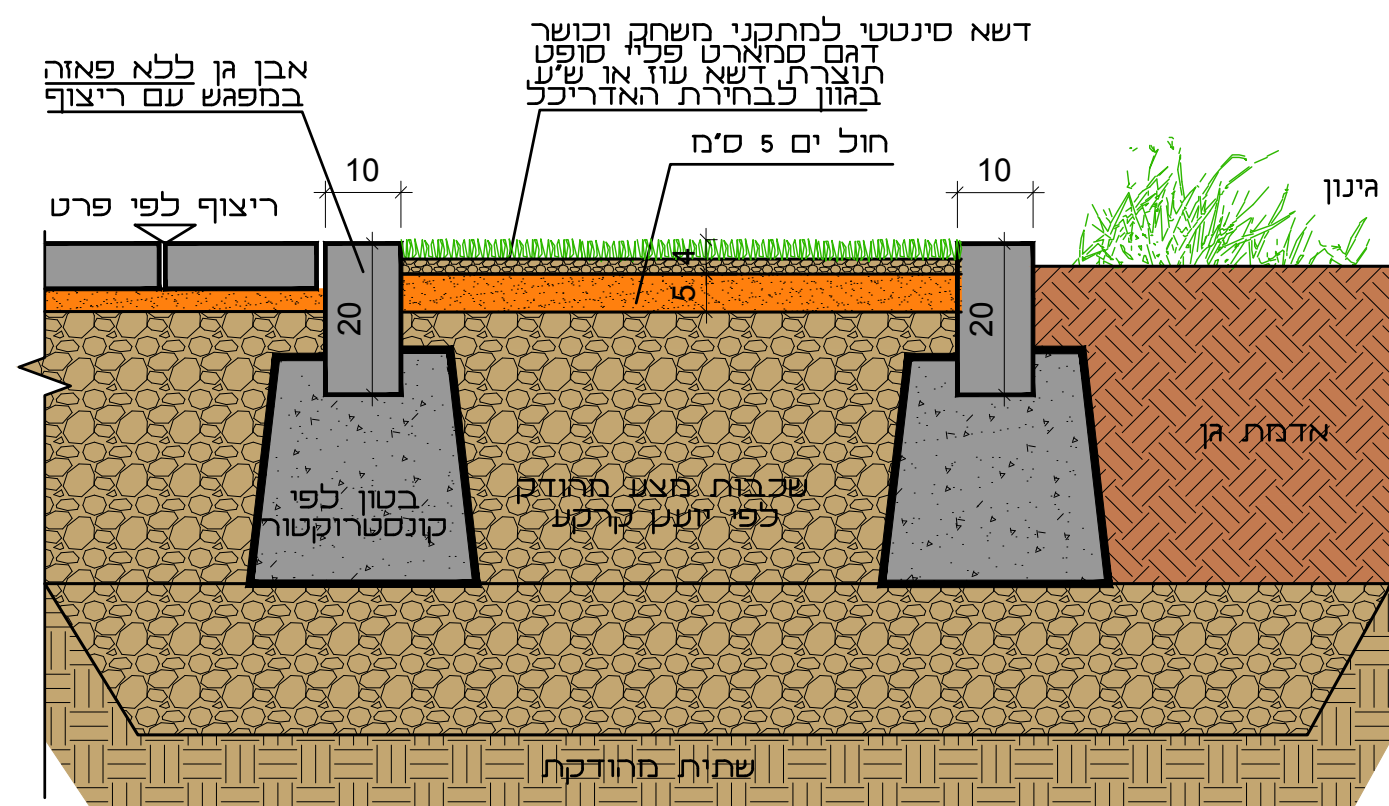

חתך

קמפוס הימני - מדרגות בפארק אשכול		תאור: דשא סינטטי				
מס' פרט P08		הערות: * ההתקנה בהתאם למפרט היצרן ובכפוף לאישור המפקח והאדריכל				
מס' פרויקט 089		קובץ: 089-MIGRASH_601-ESHKOL_A_D-700		<input checked="" type="radio"/> לביצוע: <input type="radio"/> למכרז: <input type="radio"/> לעיון:		
מס' פרט P08		תאריך: 17.01.2022		<input type="radio"/> קני'ח: 1110		

TEOSTUDIO
 תכנון אדריכלות גן
 רחוב אבן גבירול 123, תל אביב, מיקוד 6404715
 ניקולס 0524-619894
 רוני 0547-324982
 Nicolas@teo-landscape.com
 Roni@teo-landscape.com

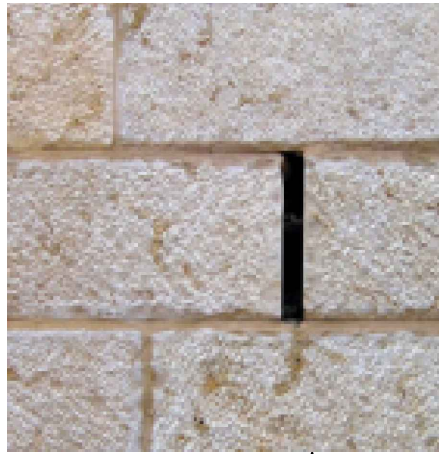


תמונה להמחשה
נקז בקיר אבן נסתר מאחורי החיפוי



תמונה להמחשה
חיפוי מאבן ביר זית צהובה
בעיבוד מסמסם ללא זלמה

- הערות:
1. חיפוי קירות באבן בית זית בגוון צהבהב בעיבוד מסמסם ללא זלמה
 2. סידור נדבכים בגובה משתנה לפי הנחיות אדריכל
 3. מידת אבן מינימלית 15x30 ס"מ
 3. מידת אבן מינימלית 15x30 ס"מ
 4. רוחב הפוגת 1 ס"מ עם כיחול במישור האבן בגוון זהה לגוון האבן
 5. פוגות אופקיות המשכיות, אין לבצע פוגות אנכיות המשכיות
 6. מבנים פינתיות יש לבצע באבן פינה גושנית שרוחבה לא יהיה קטן מ-15 ס"מ

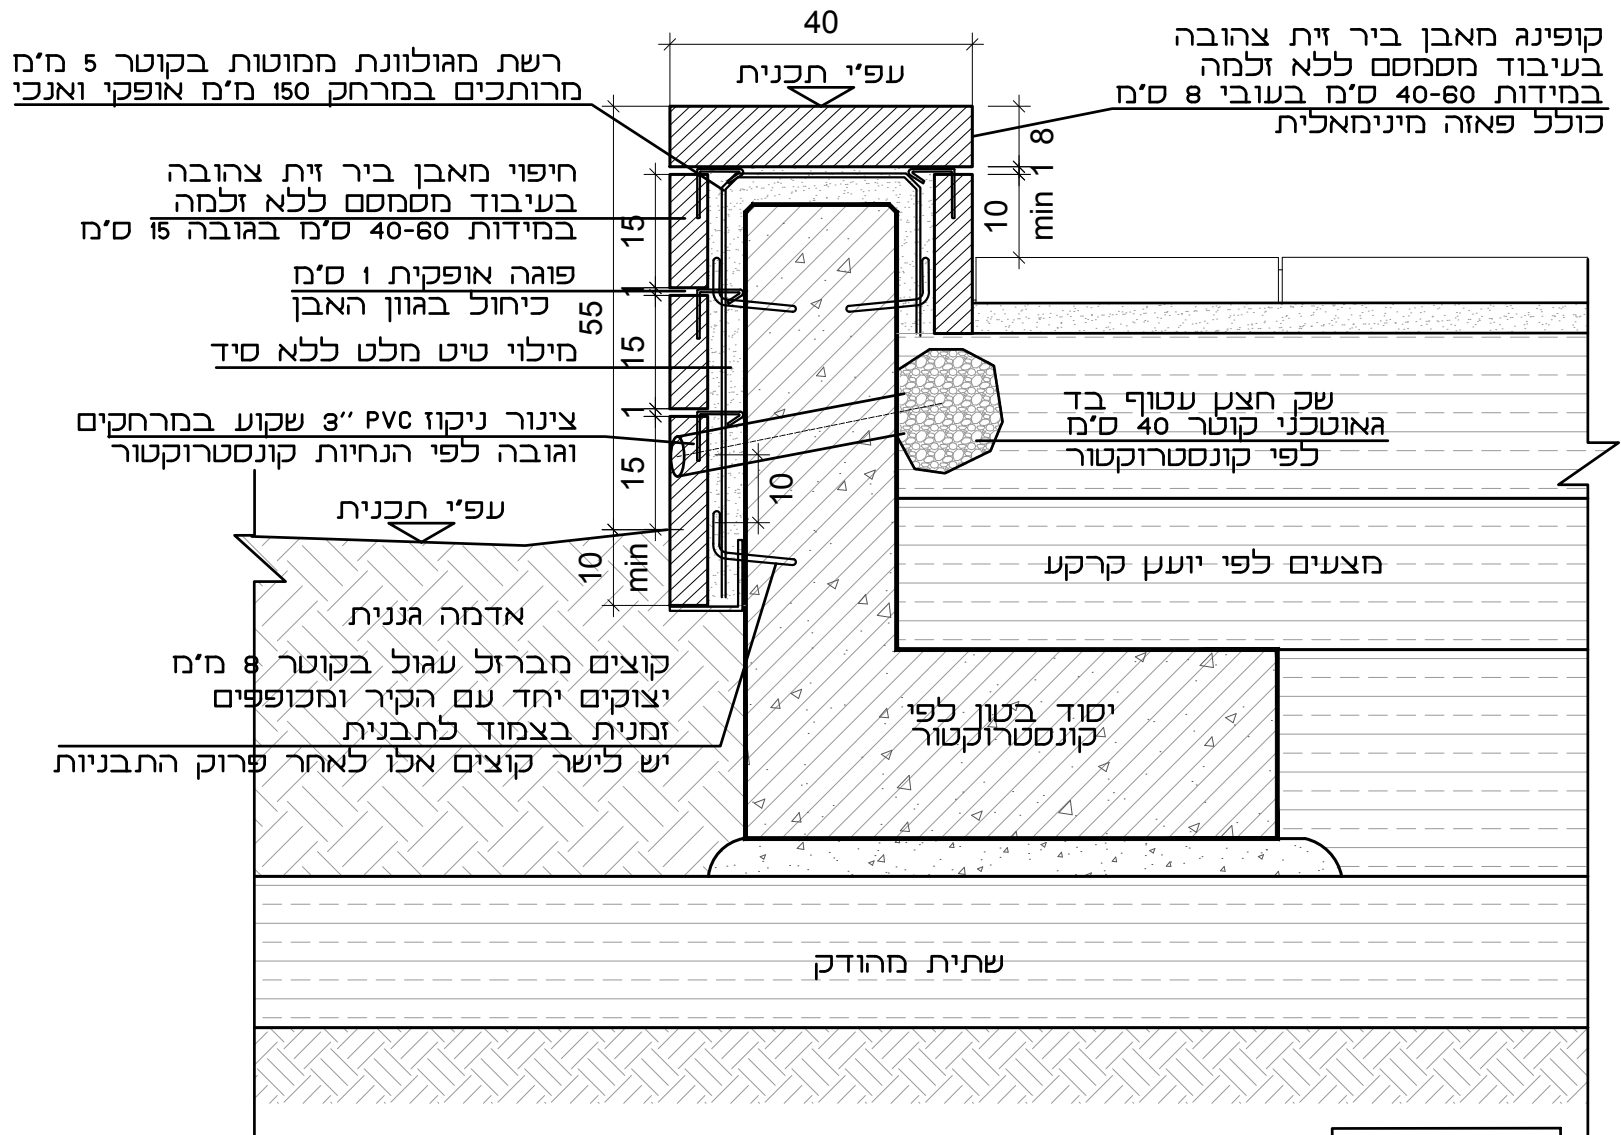


קופינה מאבן ביר זית צהובה
בעיבוד מסמסם ללא זלמה
במידות 40-60 ס"מ בעובי 8 ס"מ
כולל פאזה מינימלית

חזתך - 1:10

קמפוס הימני - מרחות בפארק אשכול א		תאור: קיר טרסה מחופה אבן			
מס' פרט PO9 דף 1 מתוך 2	מס' פרויקט 089	הערות: * מיקום תפרים וצינורות ניקוז לפי פרישות והנחיות קונסטרוקטור * אבן בגוון צהבהב אחיד, ללא כתמים וללא נימים וסדקים * בפינות יש להשתמש באבני פינה			
קנ"ח: 1110	תאריך: 17.01.2022	קובץ: 089-MIGRASH_601-ESHKOL_A_D-700	לביצוע: ●	למכרז: ○	לעיון: ○



TEOSTUDIO
תכנון אדריכלות נוף
 רחוב אבן גבירול 123, תל אביב, מיקוד 6404715
 ניקולס 0524-619894
 רוני 0547-324982
 Nicolas@teo-landscape.com
 Roni@teo-landscape.com

- הערות:
1. חיפוי קירות באבן בית זית בגוון צהבהב בעיבוד מסמסם ללא זלמה
 2. סידור נדבכים בגובה משתנה לפי הנחיות אדריכל
 3. מידת אבן מינימלית 15x30 ס"מ
 3. מידת אבן מינימלית 15x30 ס"מ
 4. רוחב הפוגת 1 ס"מ עם כיחול במישור האבן בגוון זהה לגוון האבן
 5. פוגות אופקיות המשכיות, אין לבצע פוגות אנכיות המשכיות
 6. אבנים פינתיות יש לבצע באבן פינה גושנית שרוחבה לא יהיה קטן מ-15 ס"מ

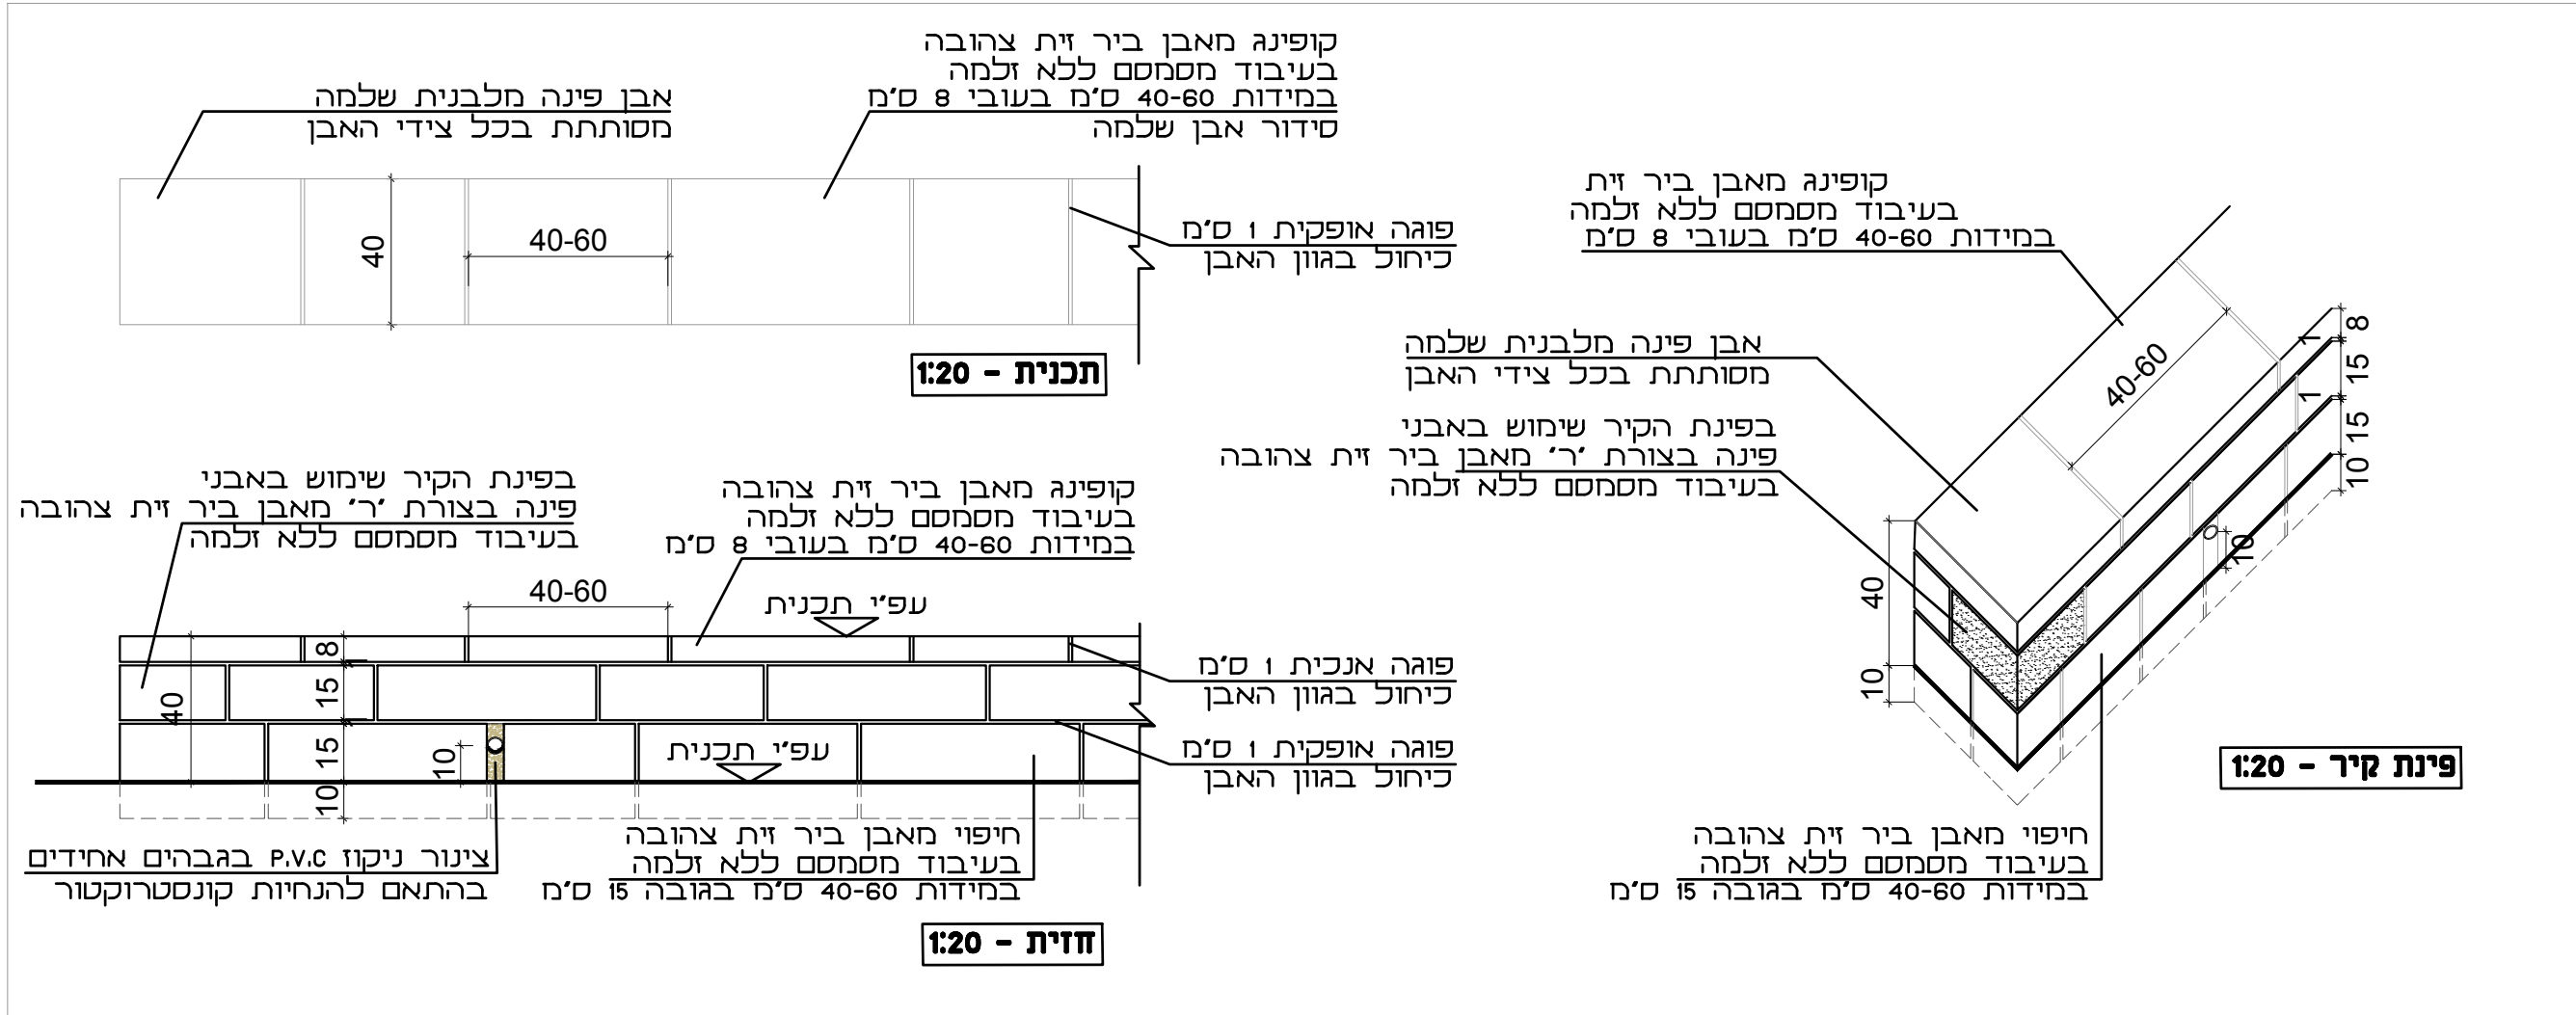

קמפוס חינכי - מרחות בפארק אשכול א		תאור: קיר טרסה מחופה אבן	
מס' פרט P09 דף 2 מתוך 2	מס' פרויקט 089	הערות: * מיקום תפרים וצינורות ניקוז לפי פרישות והנחיות קונסטרוקטור * אבן בגוון צהבהב אחיד, ללא כתמים וללא נימים וסדקים * בפינות יש להשתמש באבני פינה	
קנ"ח: 1110	תאריך: 17.01.2022	קובץ: 089-MIGRASH_601-ESHKOL_A_D-700	<input checked="" type="radio"/> לביצוע: <input type="radio"/> למכרז: <input type="radio"/> לעיון:

TEOSTUDIO
 תכנון אדריכלות נוף
 רחוב אבן גבירול 123, תל אביב, מיקוד 6404715
 ניקולס 0524-619894
 רוני 0547-324982
 Nicolas@teo-landscape.com
 Roni@teo-landscape.com

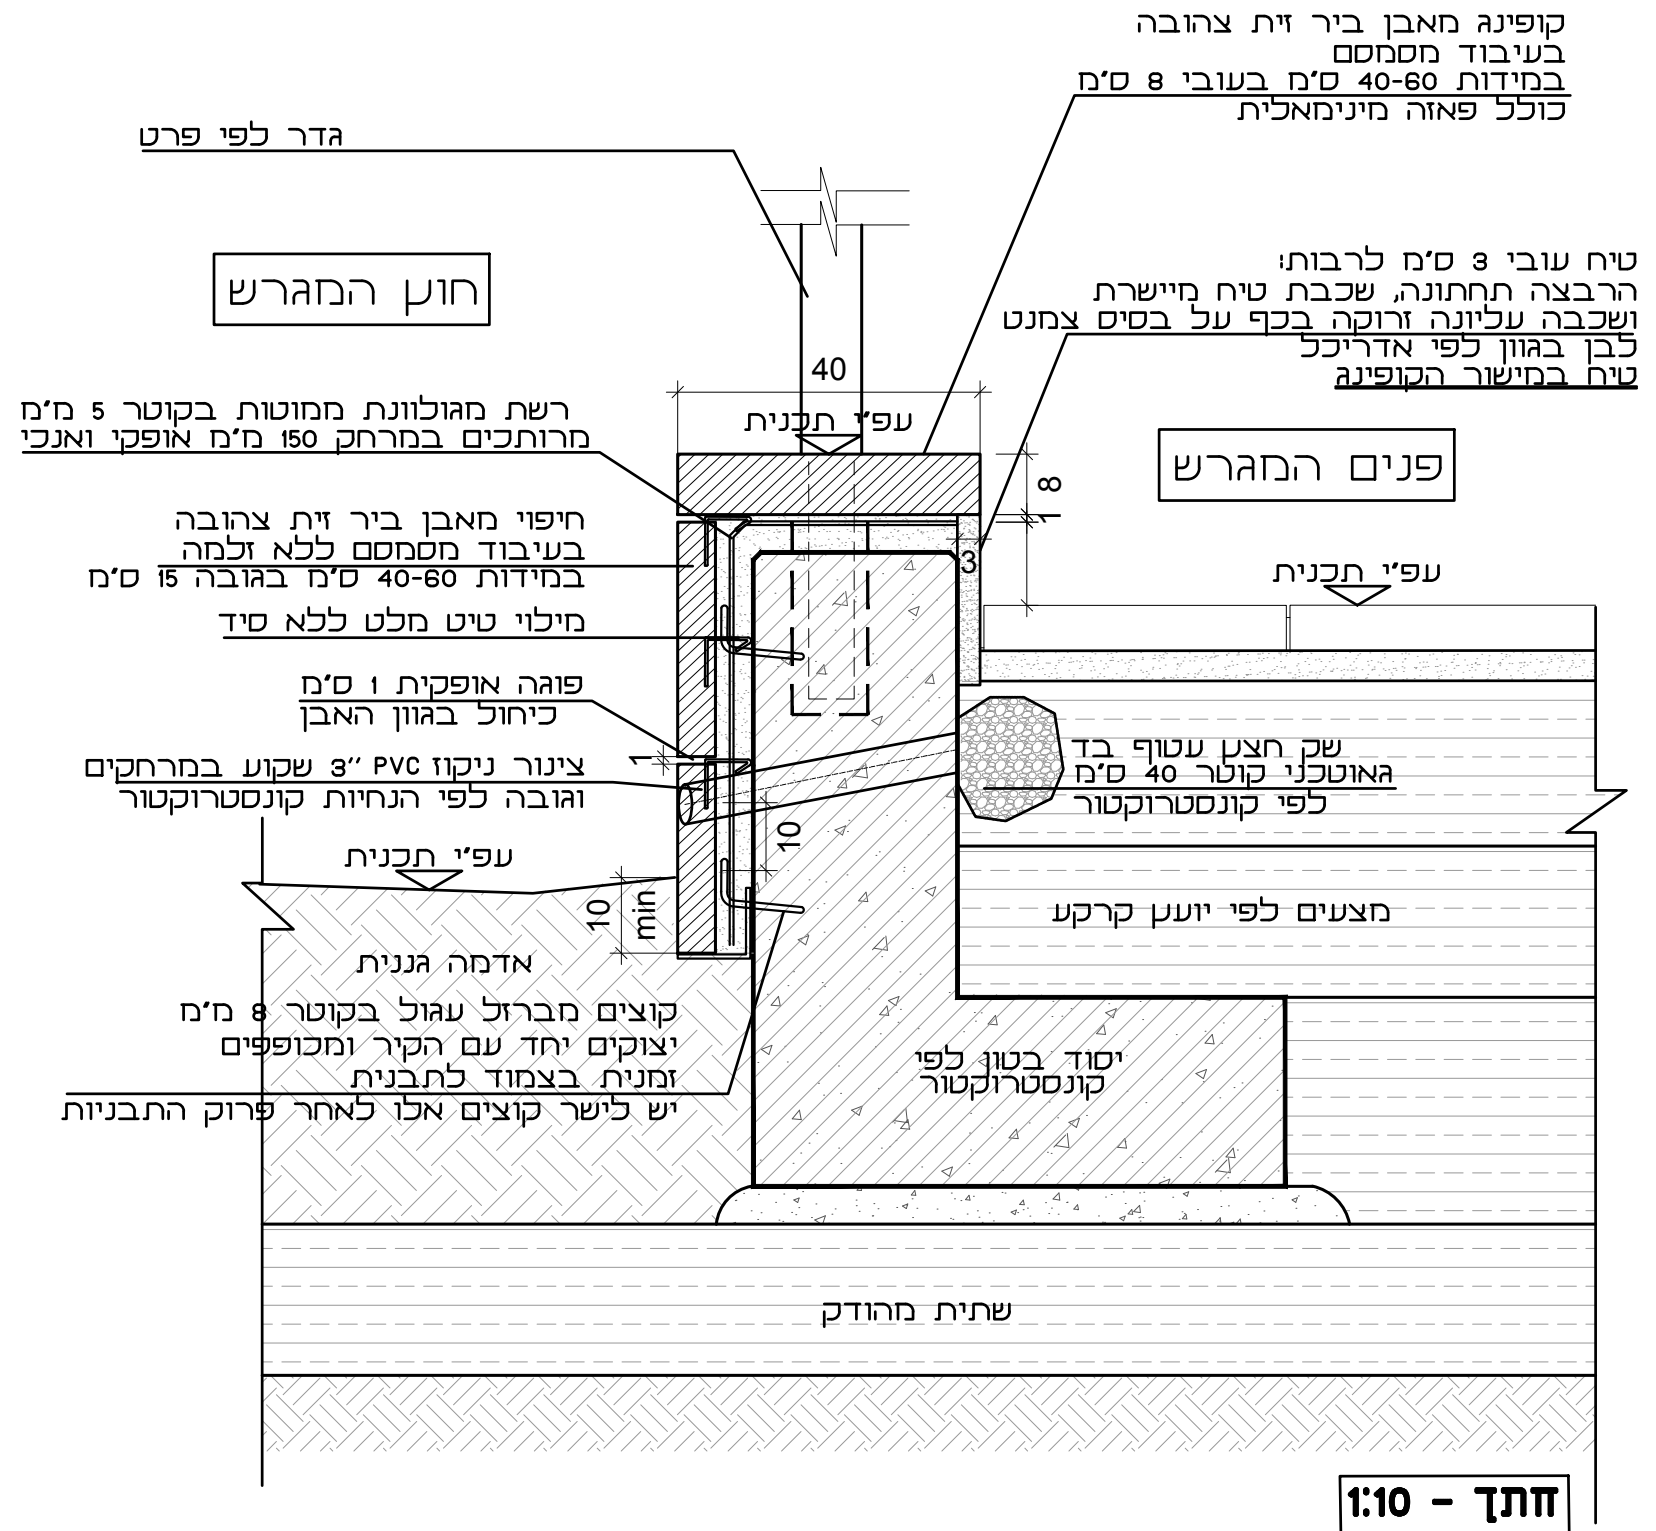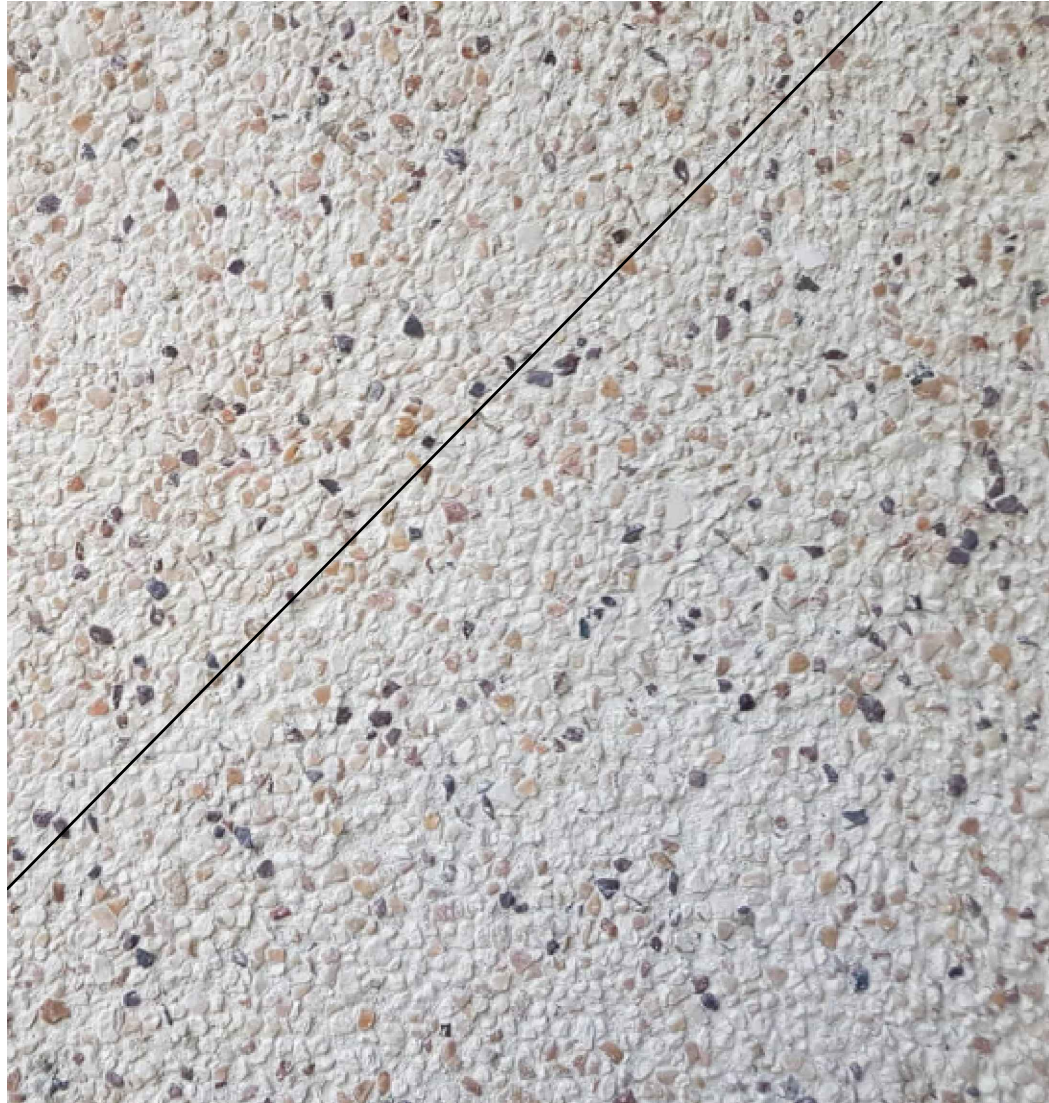

תמונה להמחשה -
טיח וושפוט בגמר עדין, עובי שכבה עליונה 3-6 מ"מ
עובי גרגר 3-1 מ"מ, גוון לפי אדריכל נוף


קמפוס הימנכי - מדרחת בפארק אשכול א		תאור: קיר תמך חצרות גנים		TEOSTUDIO תכנון אדריכלות נוף רחוב אבן גבירול 123, תל אביב, מיקוד 6404715 ניקולס 0524-619894 רוני 0547-324982 Nicolas@teo-landscape.com Roni@teo-landscape.com	
מס' פרט P10	מס' פרויקט 089	הערות: * מיקום תפרים וצינורות ניקוז לפי פרישות והנחיות קונסטרוקטור * יישום על תשתית של טיח צמנט לציפויים קשים * יש לבצע פרופיל ניתוק מאלומיניום לפי הנחיות המפרט			
קנ"ח: 1110	תאריך: 17.01.2022	קובץ: 089-MIGRASH_601-ESHKOL_A_D-700	לביצוע: ●	למכרז: ○	לעיון: ○

טיח עובי 3 ס"מ לרבות הרבצה תחתונה, שכבת טיח מיישרת ושכבה עליונה זרוקה בכף על בסיס צמנט לבן בגוון לפי אדריכל טיח במישור הקופינג

לוח פח מגולוון וצבוע בגוון לפי אדריכל מעוגן לבטון באמצעות ברגים עובי פח 1.5 מ"מ מידות 160x80 ספייסר 3x3 ס"מ

קיר בטון לפי קונסטרוקטור


ריצוף לפי פרט

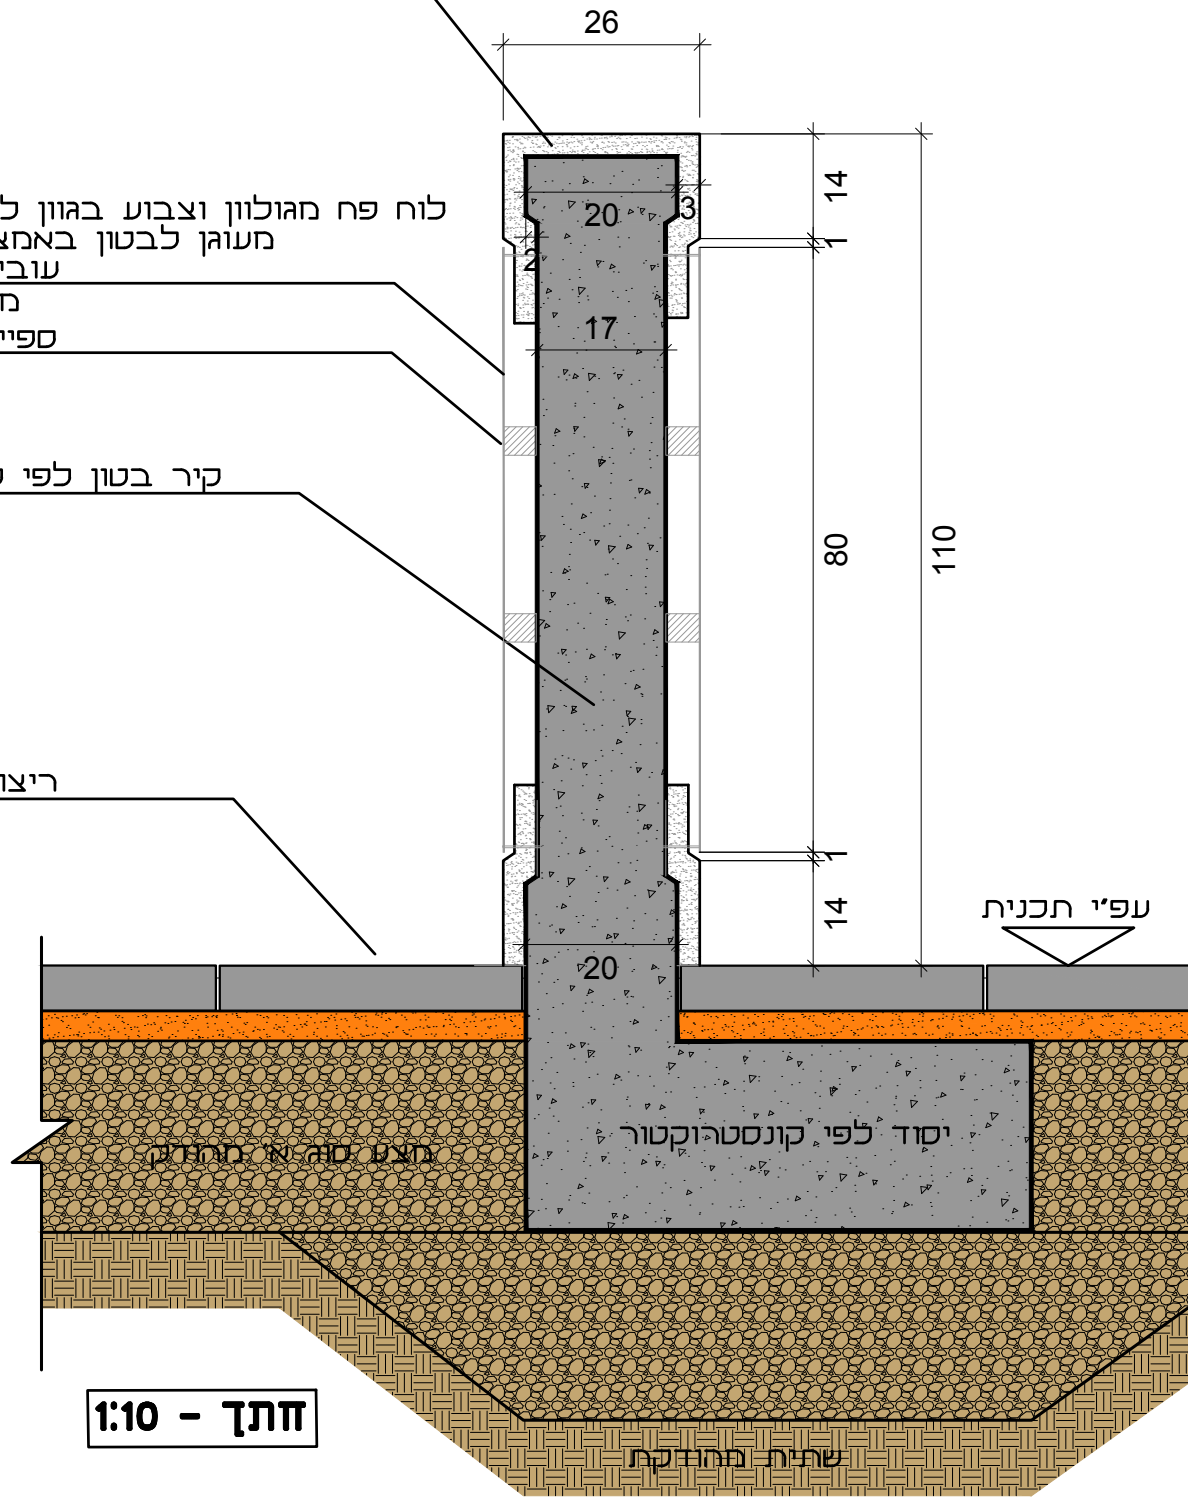

חתך - 1:10


טיח עובי 3 ס"מ לרבות הרבצה תחתונה, שכבת טיח מיישרת ושכבה עליונה זרוקה בכף על בסיס צמנט לבן בגוון לפי אדריכל טיח במישור הקופינג

לוח פח מגולוון וצבוע בגוון לפי אדריכל מעוגן לבטון באמצעות ברגים עובי פח 1.5 מ"מ מידות 160x80

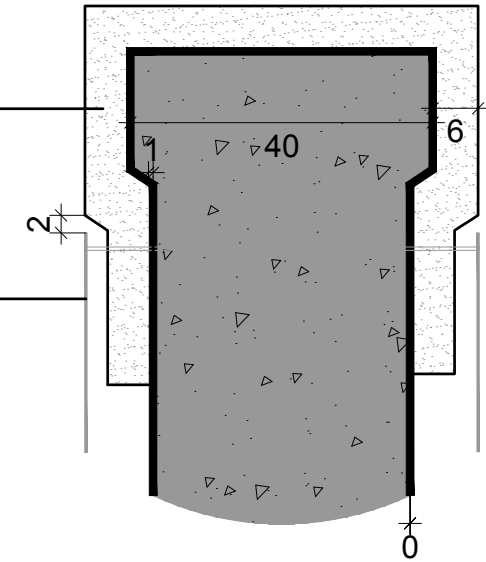

הגדלה - 1:5

טיח עובי 3 ס"מ לרבות הרבצה תחתונה, שכבת טיח מיישרת ושכבה עליונה זרוקה בכף על בסיס צמנט לבן בגוון לפי אדריכל טיח במישור הקופינג

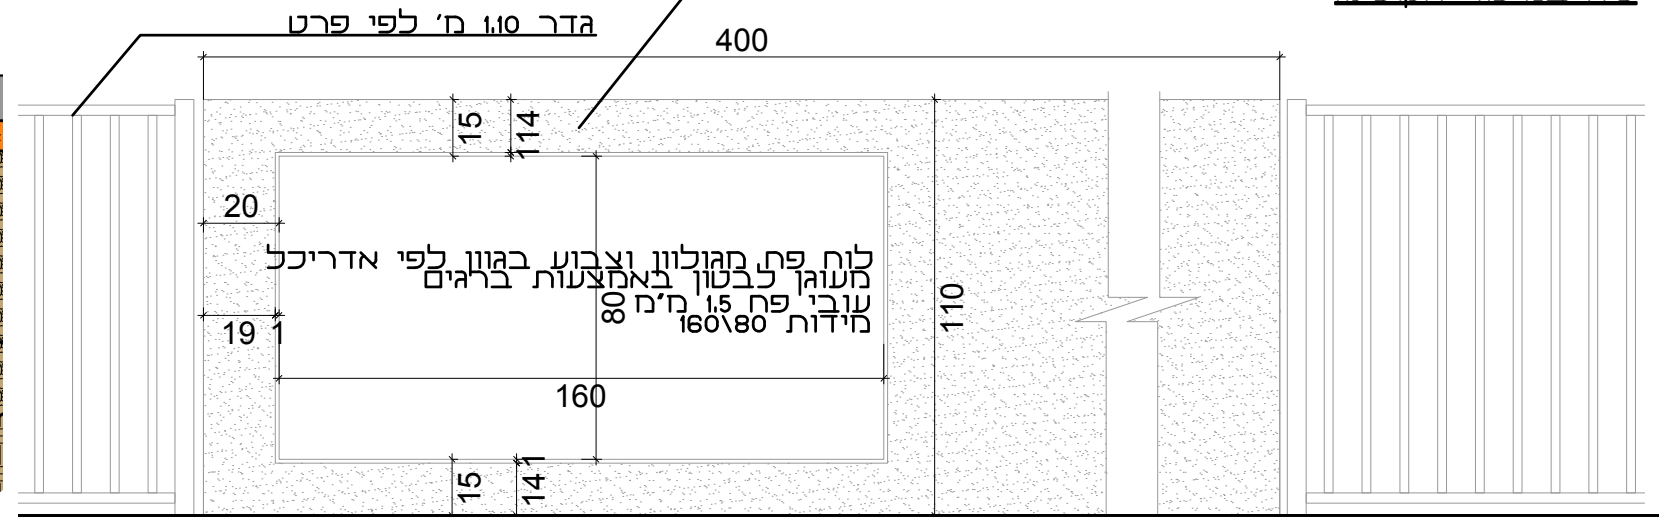

חזית - 1:20

קמפוס הימני - מרחות בפארק אשכול א

תאור: קיר לוח פעילות

הערות:

מס' פרט P11

מס' פרויקט 089

TEOSTUDIO

תכנון אדריכלות נוף

רחוב אבן גבירול 123, תל אביב, מיקוד 6404715

Nicolas@teo-landscape.com
Roni@teo-landscape.com

ניקולס 0524-619894
רוני 0547-324982

קנ"ח: 1110

תאריך: 17.01.2022

קובץ: 089-MIGRASH_601-ESHKOL_A_D-700

● לביצוע:


○ למכרז:

○ לעיון:

בהתאם לדרישות קב"ט
 משרד החינוך
 מתאים לתקן 4273

גדר ציון

למעונות יום
 מס' קטלוגי 1015

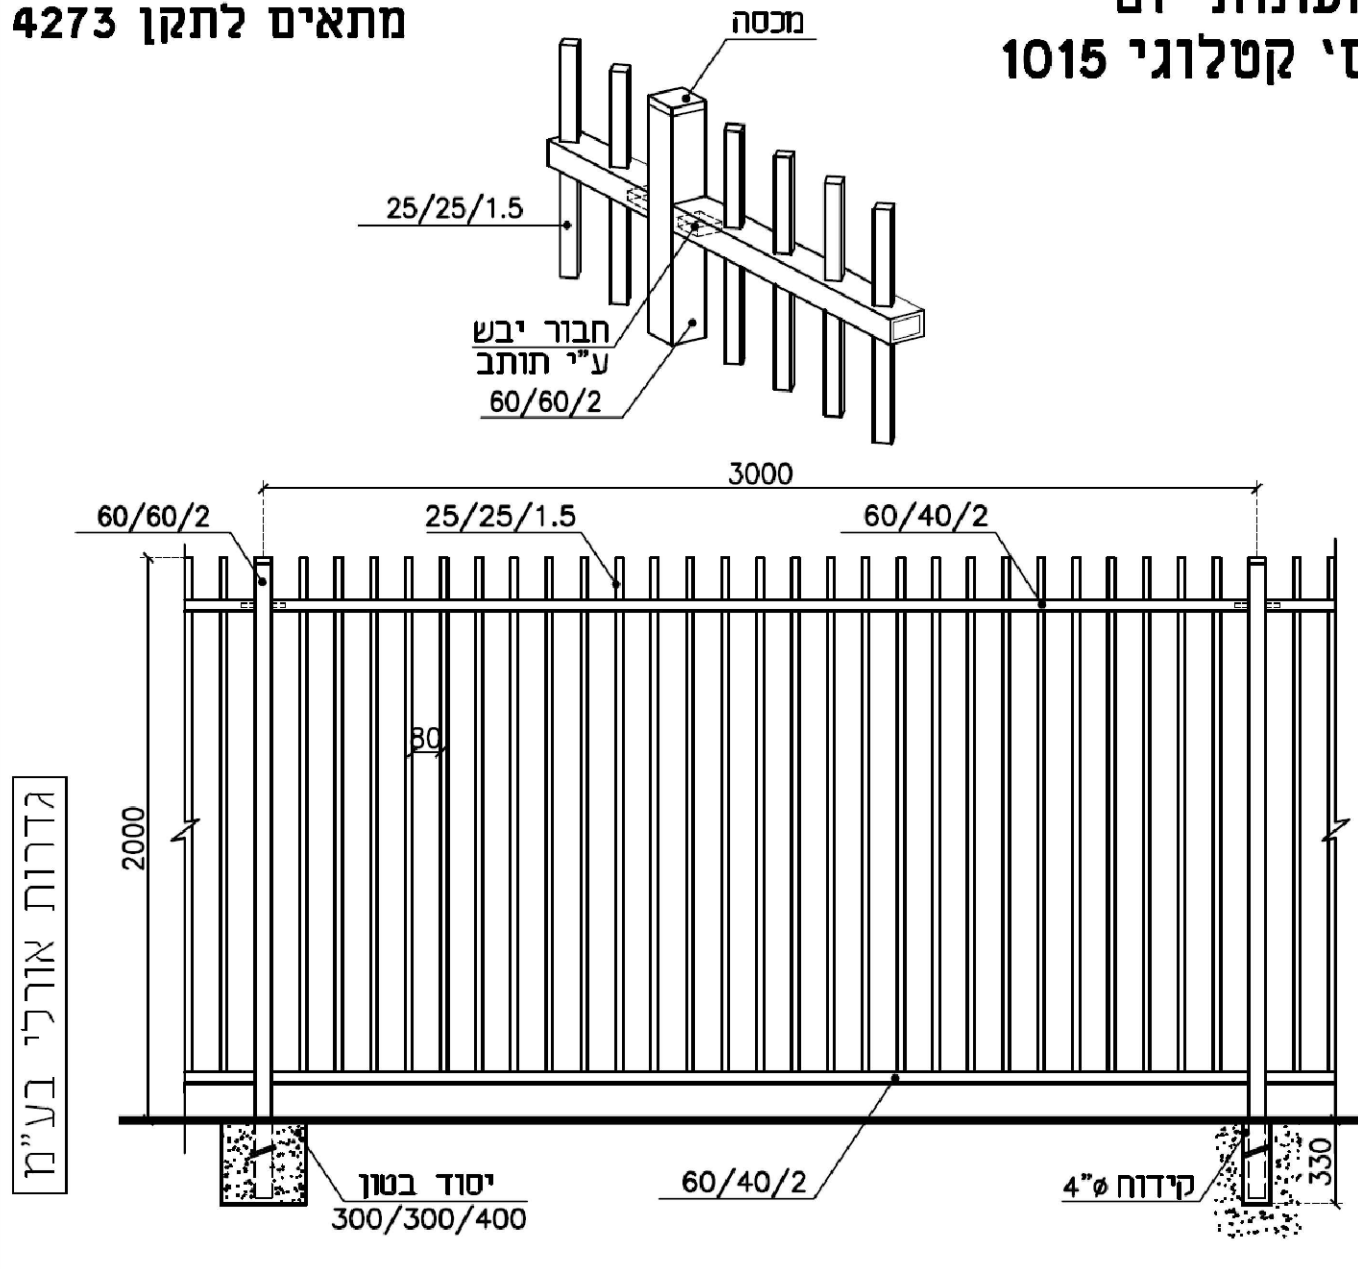

- ניתן לצבוע בשיטה אלקטרוסטטית באבקה.
- כל החלקים טבולים באבץ חם לאחר היצור, לפי ת"י 918.
- השירטוט ללא קנ"מ
- היצרן שומד לעצמו את הזכות, במידת הצורך, לשנות מידות.
- כל הזכויות שמורות • מהדורת 2014

קמפוס חינכי - עדרות בפארק אשכול א		תאור: גדר בגובה 2.0 מ'			
מס' פרט P12	מס' פרויקט 089	הערות: יש לבצע ללא לוגו של ספק הגדר * כל חלקי הגדר מחולונים וצבועים בתנור בגוון לפי מדריכל התקנה לפי מפרט יצרן כולל רוזטות באזור הקידוח * ביצוע בהתאם לפרשת קירות ניצבי הגדר תמיד יהיו אנכיים ללא קשר לשיפוע הקיר * מרחק מקסימלי בין השלבים של הגדר - 8 ס"מ			
קנ"מ: ללא	תאריך: 17.01.2022	קובץ: 089-MIGRASH_601-ESHKOL_A_D-700	לביצוע: ●	למכרז: ○	לעיון: ○


TEOSTUDIO
 תכנון אדריכלות גן
 רחוב אבן גבירול 123, תל אביב, מיקוד 6404715
 ניקולס 0524-619894
 רוני 0547-324982
 Nicolas@teo-landscape.com
 Roni@teo-landscape.com

בהתאם לדרישות קב"ט
 משרד החינוך
 מתאים לתקן 4273

פשפש ציון חרום

מסי קטלוגי 3106

למעונות יום

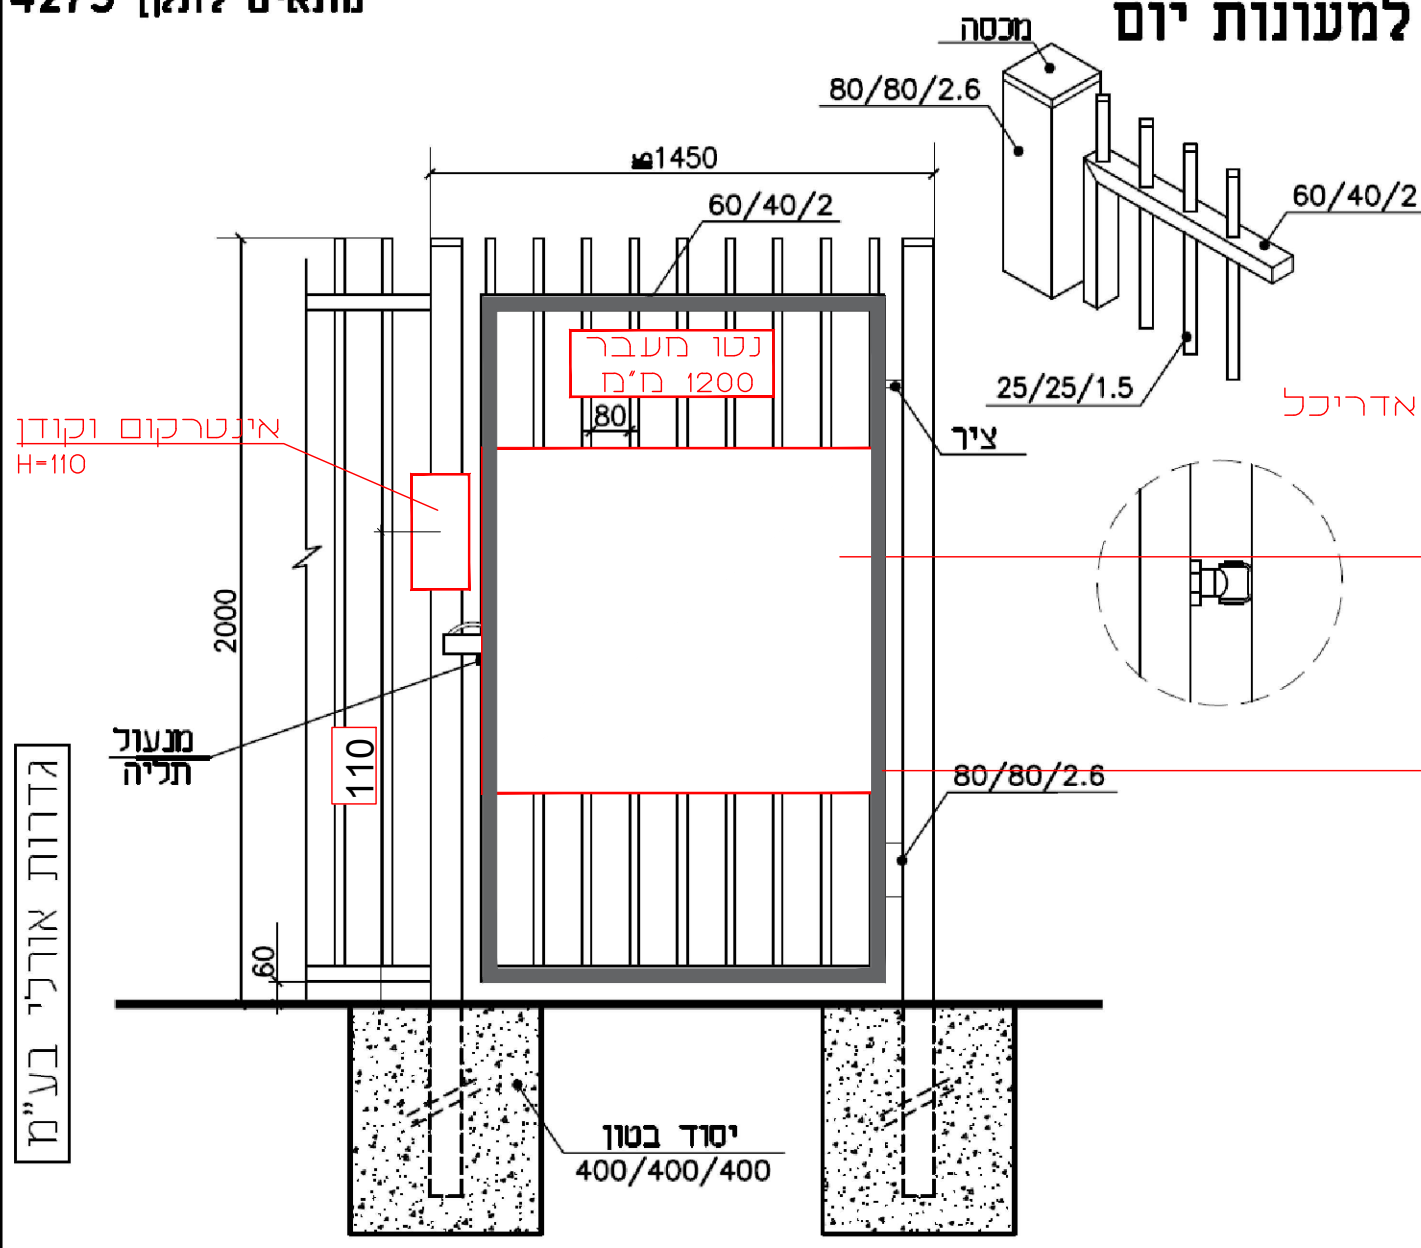


בשערי הכניסה הראשיים למעונות
 וגני הילדים - התקנת אינטרקום וקודן
 בגובה 110 ס"מ - יש לאשר מיקום מול
 אדריכל

פח מחורר בעובי 1.5 מ"מ דוגמת
 'פח שגב' או שו"ע מגולוון וצבוע
 בתנור בגוון לפי אדריכל מרותך
 לגדר מהצד הפנימי לכל רוחב הפתח

צביעת מסגרת השער בגוון נייגודי
 לבחירת האדריכל

פח מחורר דגם CHESS-2
 תוצרת חברת אי.אמ.שגב או שו"ע

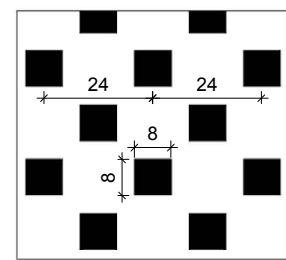

תמונה להמחשה

- ניתן לצבוע בשיטה אלקטרוסטטית באבקה.
- כל החלקים טבולים באבץ חם לאחר היצור, לפי ת"י 918.
- היצרן שומד לעצמו את הזכות, במידת הצורך, לשנות מידות.
- השירות נלא קנ"מ
- כל הזכויות שמורות • מהדורת 2014


קמפוס חינכי - עזרתות בפארק אשכול א		תאור: שער כניסה בגובה 2.00 מ'		TEOSTUDIO תכנון אדריכלות ונוף רחוב אבן גבירול 123, תל אביב, מיקוד 6404715 ניקולס 0524-619894 רוני 0547-324982 Nicolas@teo-landscape.com Roni@teo-landscape.com	
מס' פרט P13	מס' פרויקט 089	הערות: יש לבצע ללא לוגו של ספק הגדר * כל חלקי הגדר מגולוונים וצבועים בתנור בגוון לפי אדריכל, נייגודי לגוון קירות המבנה * התקנה לפי מפרט יצרן כולל רוזטות באזור הקידוח * פתח מעבר נטו - 120 ס"מ * מרחק מקסימלי בין השלבים של הגדר - 8 ס"מ			
קנ"מ: ללא	תאריך: 17.01.2022	קובץ: 089-MIGRASH_601-ESHKOL_A_D-700	לביצוע: ●	למכרז: ○	לעיון: ○

פּשפּש ציון חרום

מס' קטלוגי 3106

למעונות יום

בהתאם לדרישות קב"ט
משרד החינוך
מתאים לתקן 4273


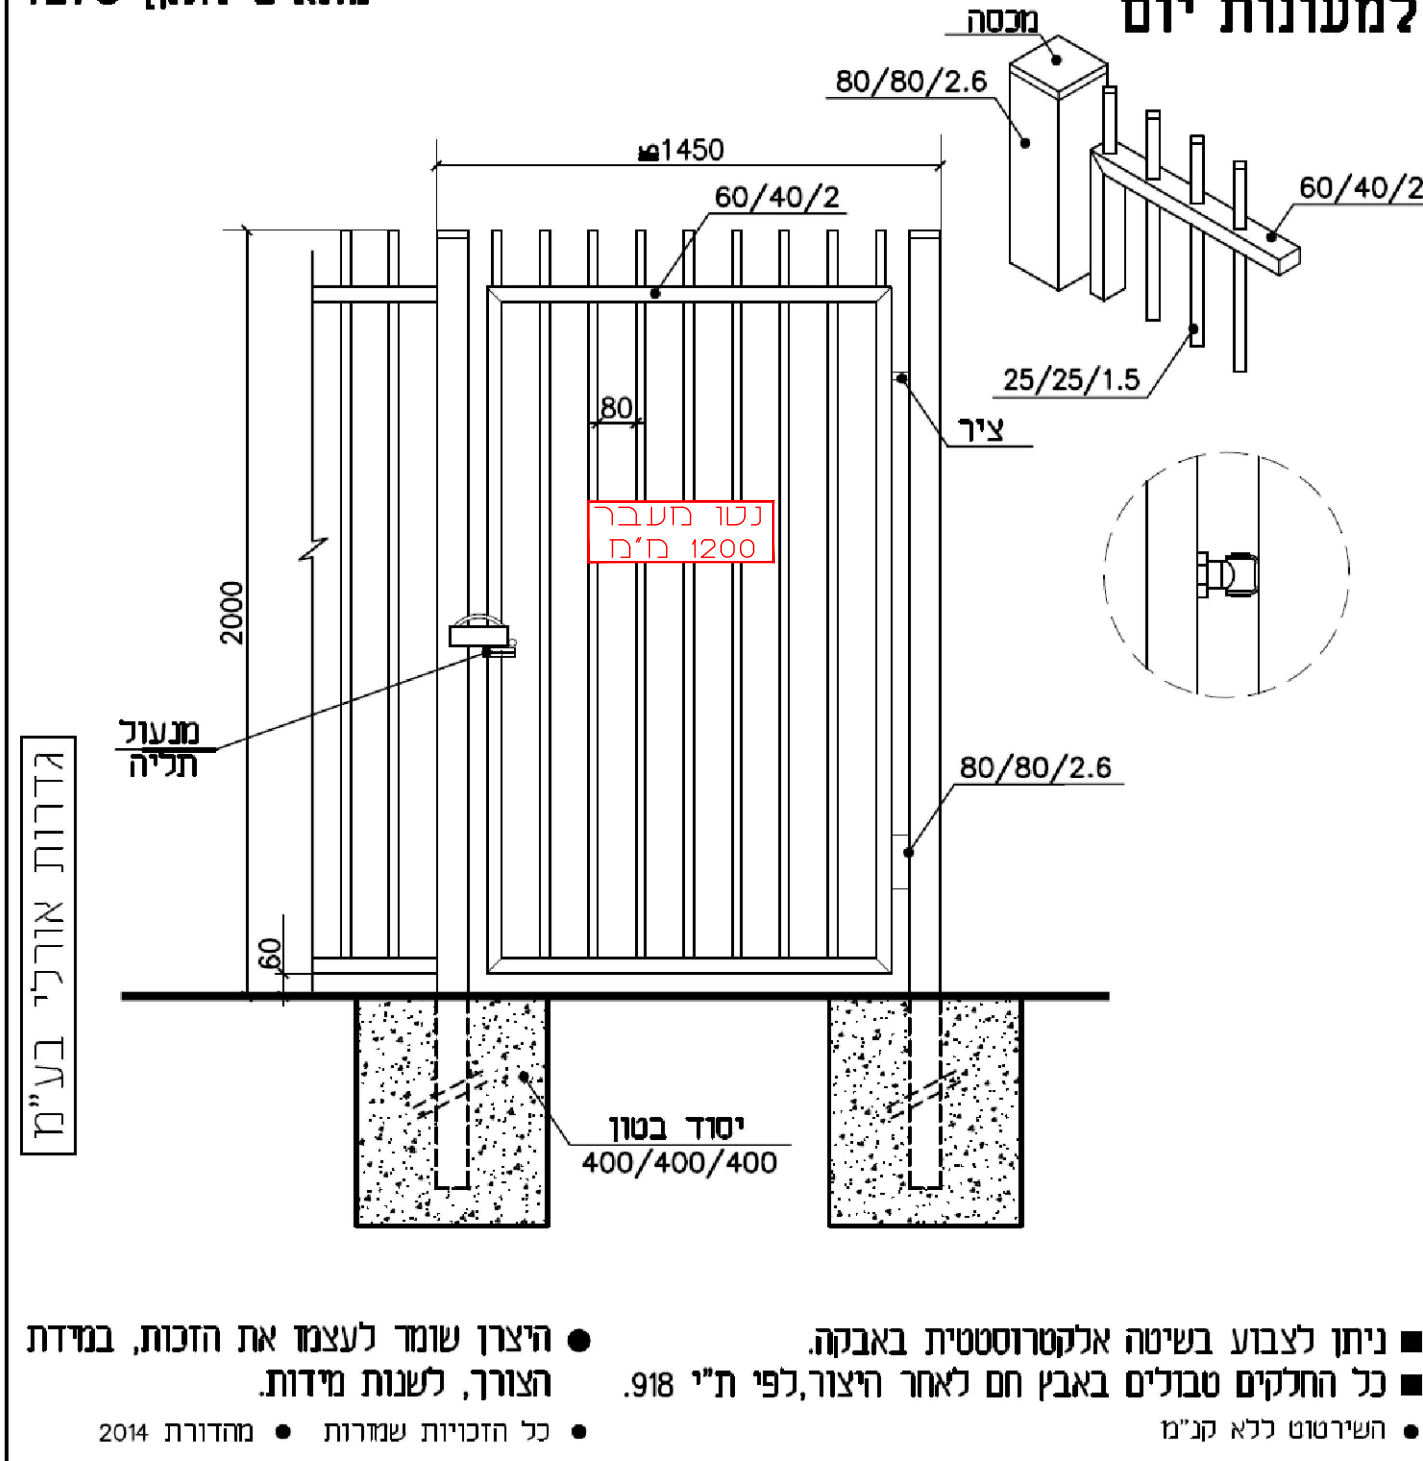


קמפוס חינכי - עזרתות בפארק אשכול א		תאור: שער חרום בגובה 2.00 מ'			
מס' פרט P14	מס' פרויקט 089	הערות: יש לבצע ללא לוגו של ספק הגדר * כל חלקי הגדר מחולוונים וצבועים בתנור באוויר לפי אדריכל, ניהודי לאוון קירות המבנה * התקנה לפי מפרט יצרן כולל רוזטות באזור הקידוח * פתח מעבר נטו - 120 ס"מ * מרחק מקסימלי בין השלבים של הגדר - 8 ס"מ			
קנ"מ: ללא	תאריך: 17.01.2022	קובץ: 089-MIGRASH_601-ESHKOL_A_D-700	לביצוע: ●	למכרז: ○	לעיון: ○

TEOSTUDIO
תכנון אדריכלות נוף
 רחוב אבן גבירול 123, תל אביב, מיקוד 6404715
 ניקולס 0524-619894
 רוני 0547-324982
 Nicolas@teo-landscape.com
 Roni@teo-landscape.com

מתאים לתקן 4273
למעונות יום

דלת וגדר הפרדה כנרת למעונות יום מסי קטלוגי 3103

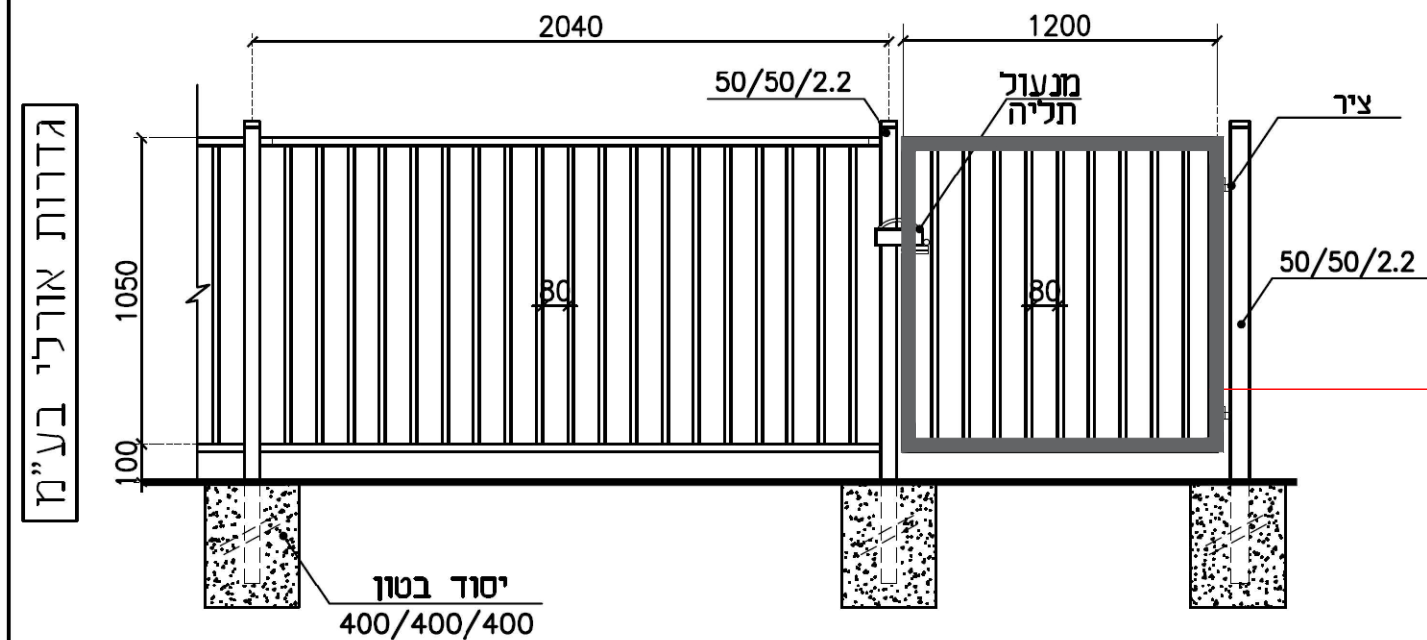
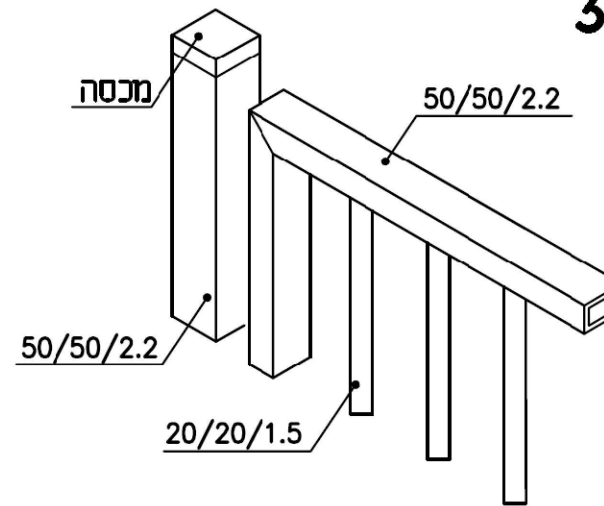


צביעת מסגרת השער בגוון ניוגודי
לבחירת האדריכל


- ניתן לצבוע בשיטה אלקטרוסטטית באבקה.
- כל החלקים טבולים באבץ חם לאחר היצור, לפי ת"י 918.
- היצרן שומד לעצמד את הזכות, במידת הצורך, לשנות מידות.
- חשירוטט ללא קנ"מ
- כל הזכויות שמורות • מהדורת 2014

קמפוס חימכי - מדרחת בפארק אשכול א		תאור: שער וגדר בחצרות בגובה 1.10 מ'			
מס' פרט P15	מס' פרויקט 089	הערות: יש לבצע ללא לוגו של ספק הגדר * כל חלקי הגדר מחולונים וצבועים בתנור בגוון לפי אדריכל * התקנה לפי מפרט יצרן כולל רוזטות באזור הקידוח * ביצוע בהתאם לפרשת קירות ניצבי הגדר תמיד יהיו אנכיים ללא קשר לשיפוע הקיר * מרחק מקסימלי בין השלבים של הגדר - 8 ס"מ			
קנ"מ: ללא	תאריך: 17.01.2022	קובץ: 089-MIGRASH_601-ESHKOL_A_D-700	לביצוע: ●	למכרז: ○	לעיון: ○

TEOSTUDIO
תכנון אדריכלות ונוף
רחוב אבן גבירול 123, תל אביב, מיקוד 6404715
ניקולס 0524-619894
רוני 0547-324982
Nicolas@teo-landscape.com
Roni@teo-landscape.com

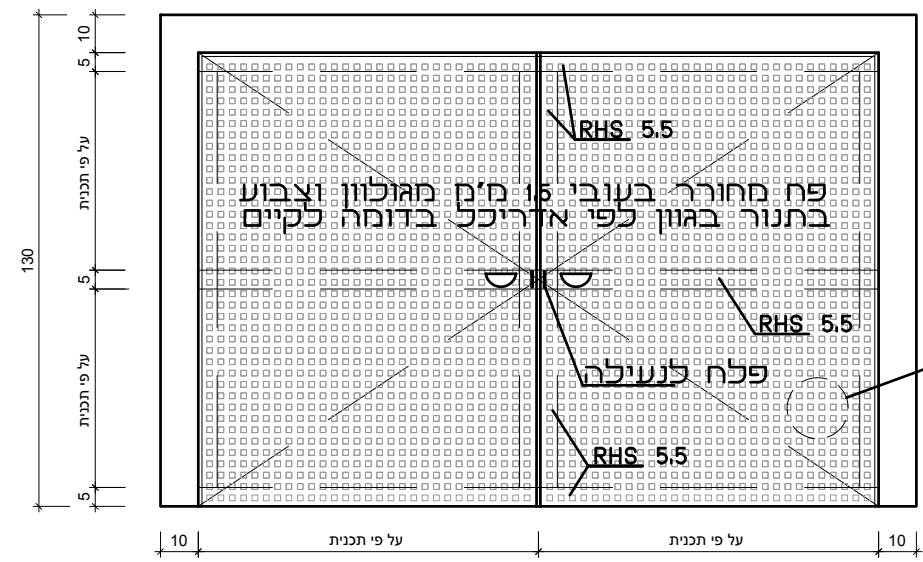
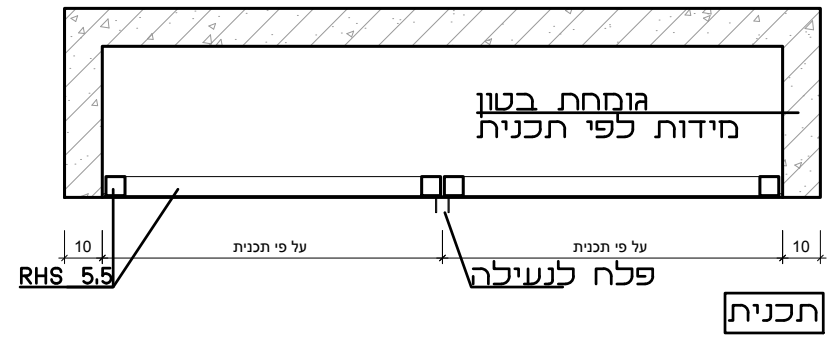


פח מחורר דגם CHESS-2 תוצרת חברת אי.אמ.שגב או ש"ע

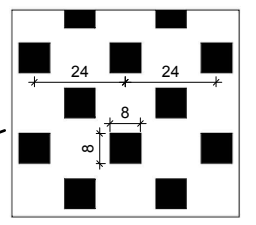


קמפוס חימכי - מדרחת בפארק אשכול א		תאור: דלת פח מחוררת בגומחת שירות				
מס' פרט P16	מס' פרויקט 089	הערות: * כל האלמנטים מגולוונים וצבועים בתנור בארון לפי מדריך ותואם את הארון בשטח * יש לתאם גודל סופי מול יועצי תשתית רלוונטיים ומדריך לקראת ביצוע				
קנ"ח: ללא	תאריך: 17.01.2022	קובץ: 089-MIGRASH_601-ESHKOL_A_D-700	לביצוע: ●	למכרז: ○	לעיון: ○	

TEOSTUDIO
 תכנון אדריכלות נוף
 רחוב אבן גבירול 123, תל אביב, מיקוד 6404715
 ניקולס 0524-619894
 רוני 0547-324982
 Nicolas@teo-landscape.com
 Roni@teo-landscape.com

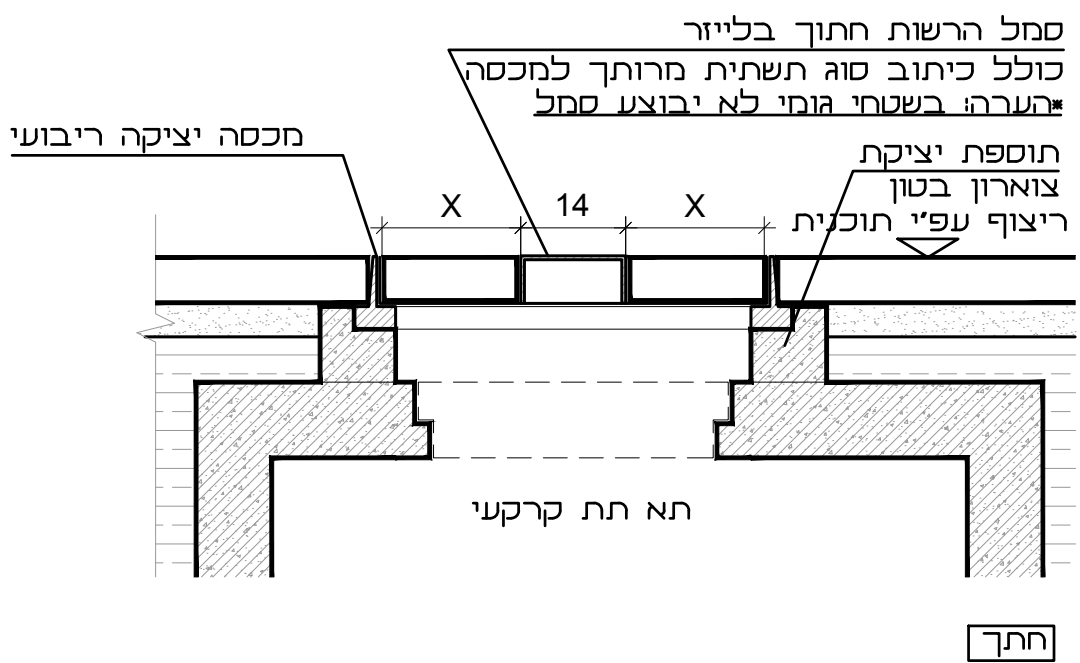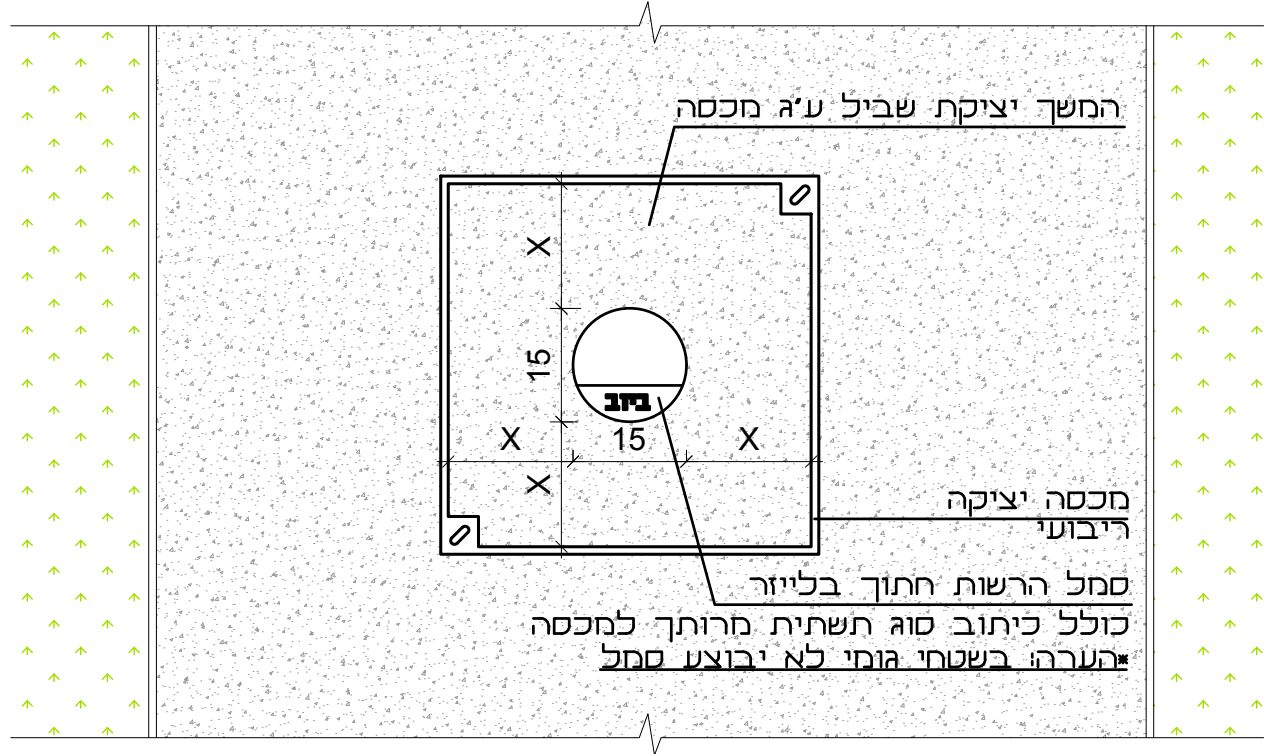

B-125

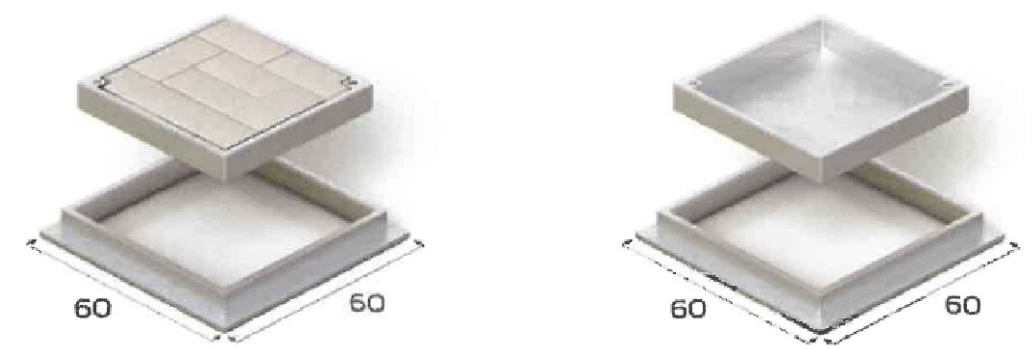



מכסה מלבני לאבנים משתלבות לפתח קוטר 50 ס"מ

קמפוס חינכי - מדרחת בפארק אשכול א		תאור: מכסה לשוחת ביקורת				
מס' פרט P17	מס' פרויקט 089	הערות: * יש לבצע מכסה מרוצף מסוג זה לכל שוחה בשטחי ריצופים או גומי * יש לבצע ריצוף אבן משתלבת או גומי לפי מיקום שוחה והנחיות אדריכל				
קנ"ח: 1110	תאריך: 17.01.2022	קובץ: 089-MIGRASH_601-ESHKOL_A_D-700	● לביצוע:	○ למכרז:	○ לעיון:	<p>TEOSTUDIO תכנון אדריכלות נוף רחוב אבן גבירול 123, תל אביב, מיקוד 6404715 ניקולס 0524-619894 רוני 0547-324982 Nicolas@teo-landscape.com Roni@teo-landscape.com</p>

מבוא

קמפוס חינכי - מדרחת בפארק אשכול		תאור: ספסל ברחבת הכניסה			
מס' פרט P18	מס' פרויקט 089	הערות: * עיגון ספסלים לפי מפרט יצרן באמצעות בסיס בטון * ספסלים מדגם נוו-דו ונוו-תלת מותאמים לתקן נגישות ת"י.1918			
קנ"ח: ללא	תאריך: 17.01.2022	קובץ: 089-MIGRASH_601-ESHKOL_A_D-700	<input checked="" type="radio"/> לביצוע	<input type="radio"/> למכרז	<input type="radio"/> לעיון

TEOSTUDIO
תכנון אדריכלות נוף
רחוב אבן גבירול 123, תל אביב, מיקוד 6404715
ניקולס 0524-619894
רוני 0547-324982
Nicolas@teo-landscape.com
Roni@teo-landscape.com

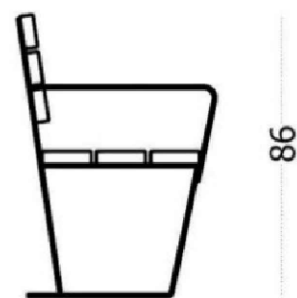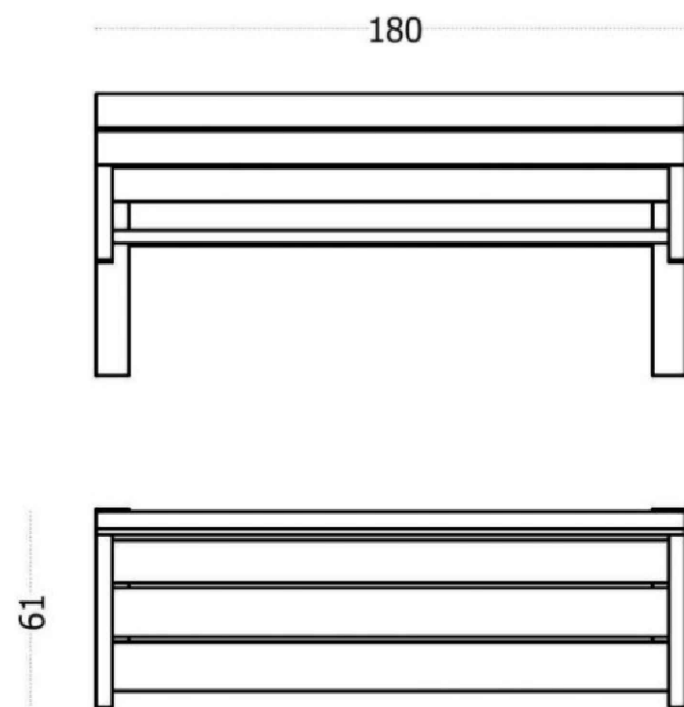

ספסל דגם ירח תוצרת חברת הדס ריהוט וגן או שיע
תואם תקן נגישות 1918

ספסל ירח

רגליים ושלדה ממתכת מגולוונת

כל חלקי המתכת צבועים בצביעה אלקטרוסטטית בתנור בגוונים לפי בחירה ממניפת RAL

מושב מלוחות עץ גוון וסוג לפי בחירה

קיבוע באמצעות ברגי עיגון או עוגנים לבטון

מותאם לתקן הנגישות 1918 חדש

קמפוס הימני - מרחות בפארק
אשכול א

תאור: ספסל נגיש

P19 מס' פרט

089 מס' פרויקט

הערות: * עיגון ספסלים לפי מפרט יצרן באמצעות בסיס בטון
* ספסלים מדגם נוו-דו ונוו-תלת מותאמים לתקן נגישות ת"י. 1918

קנ"ח: ללא

תאריך: 17.01.2022

קובץ: 089-MIGRASH_601-ESHKOL_A_D-700

● לביצוע:

○ למכרז:

○ לעיון:

TEOSTUDIO

תכנון אדריכלות נוף

רחוב אבן גבירול 123, תל אביב, מיקוד 6404715

Nicolas@teo-landscape.com
Roni@teo-landscape.com

ניקולס 0524-619894
רוני 0547-324982



אשפתון טל ים

שלדה ממתכת מגולוונת

כל חלקי המתכת צבועים בצביעה אלקטרוסטטית בתנור בגוונים לפי בחירה ממניפת RAL

מאפרה

מכסה נפתח עם צירים

חיפוי לוחות עץ גוון וסוג לפי בחירה

פח פנימי מגולוון

קיבולת 90 ליטר

קיבוע באמצעות ברגי עיגון או עוגנים לבטון

אשפתון דגם טל ים תוצרת הדס ריהוט רחוב

קמפוס חינכי - מדרחת בפארק
אשכול א

תאור: אשפתון

הערות:

מס' פרט P20

מס' פרויקט 089

קנ"ח: ללא

תאריך: 17.01.2022

קובץ: 089-MIGRASH_601-ESHKOL_A_D-700

● לביצוע:

○ למכרז:

○ לעיון:


TEOSTUDIO

תכנון אדריכלות נוף

רחוב אבן גבירול 123, תל אביב, מיקוד 6404715

Nicolas@teo-landscape.com
Roni@teo-landscape.com

ניקולס 0524-619894
רוני 0547-324982

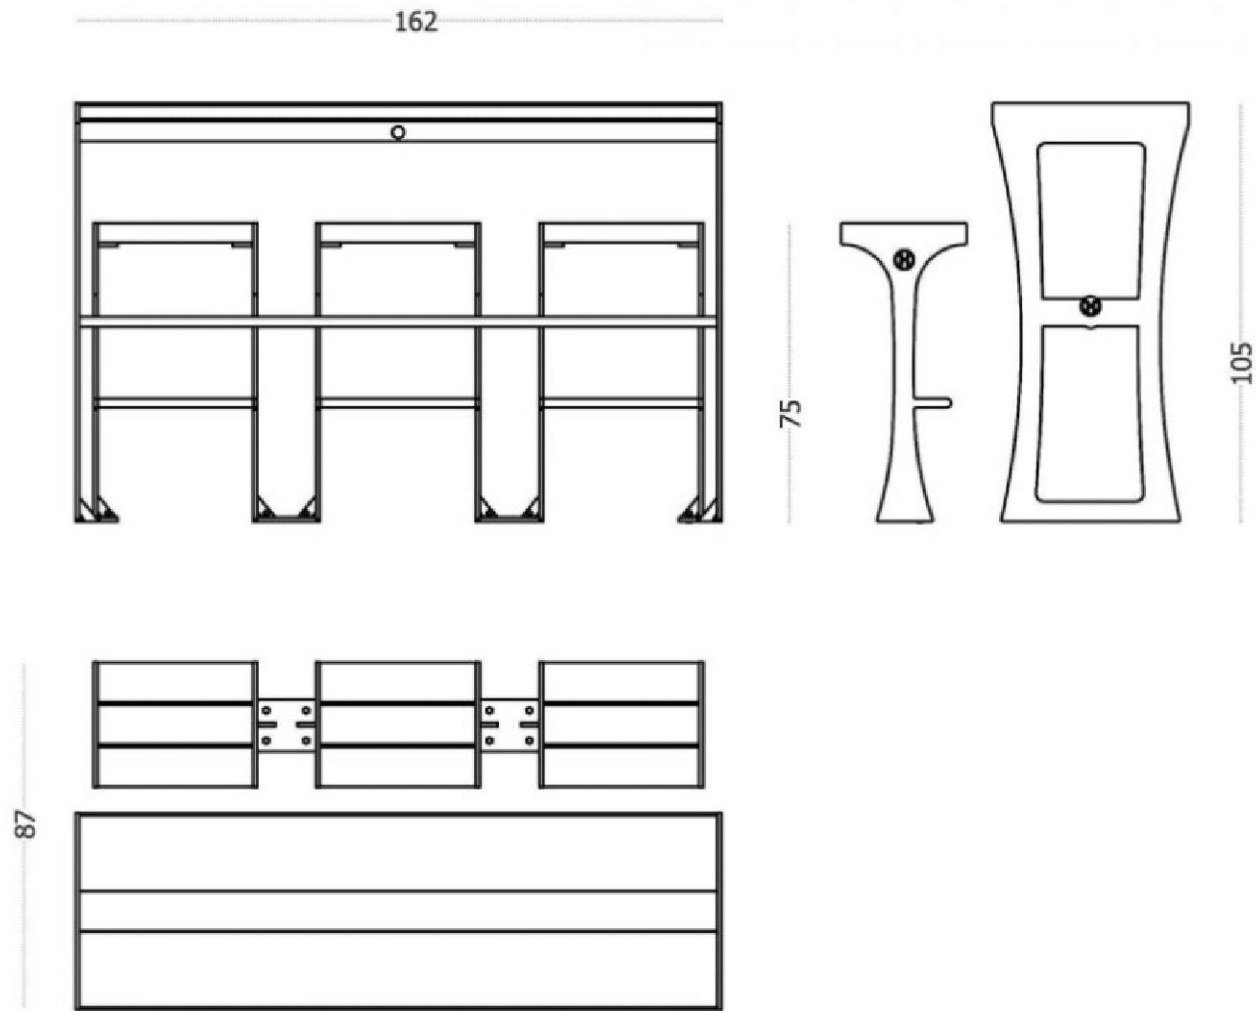

בר הדס

שולחן בר הדס עם מושבים תוצרת הדס ריהוט רחוב או שע

בסיס ורגלי המושב ממתכת מגולוונת/ נירוסטה בעובי 1 סמ'

כל חלקי המתכת בצביעה אלקטרוסטטית בתנור בגוונים לפי בחירה ממניפת RAL ובטקסטורה מגורענת

3 מושבים ושולחן מלוחות עץ קרוליינה מהוקצע ומחוטא צבוע בצבע לזור בחתך 15/5 גוון לפי בחירה

קיבוע באמצעות ברגי עיגון או עוגנים לבטון

קמפוס הימנכי - עזרתות בפארק
אשכול א

תאור: שולחן בר וספסלים

מס' פרט P21

מס' פרויקט 089

הערות: * עיגון ספסלים לפי מפרט יצרן באמצעות בסיס בטון
* ספסלים מדגם נוו-דו ונוו-תלת מותאמים לתקן נגישות ת"י.1918

קני'חו: ללא

תאריך: 17.01.2022

קובץ: 089-MIGRASH_601-ESHKOL_A_D-700

לביצוע: ●

למכרז: ○

לעיון: ○


TEOSTUDIO

תכנון אדריכלות נוף

רחוב אבן גבירול 123, תל אביב, מיקוד 6404715


Nicolas@teo-landscape.com
Roni@teo-landscape.com

ניקולס 0524-619894
רוני 0547-324982

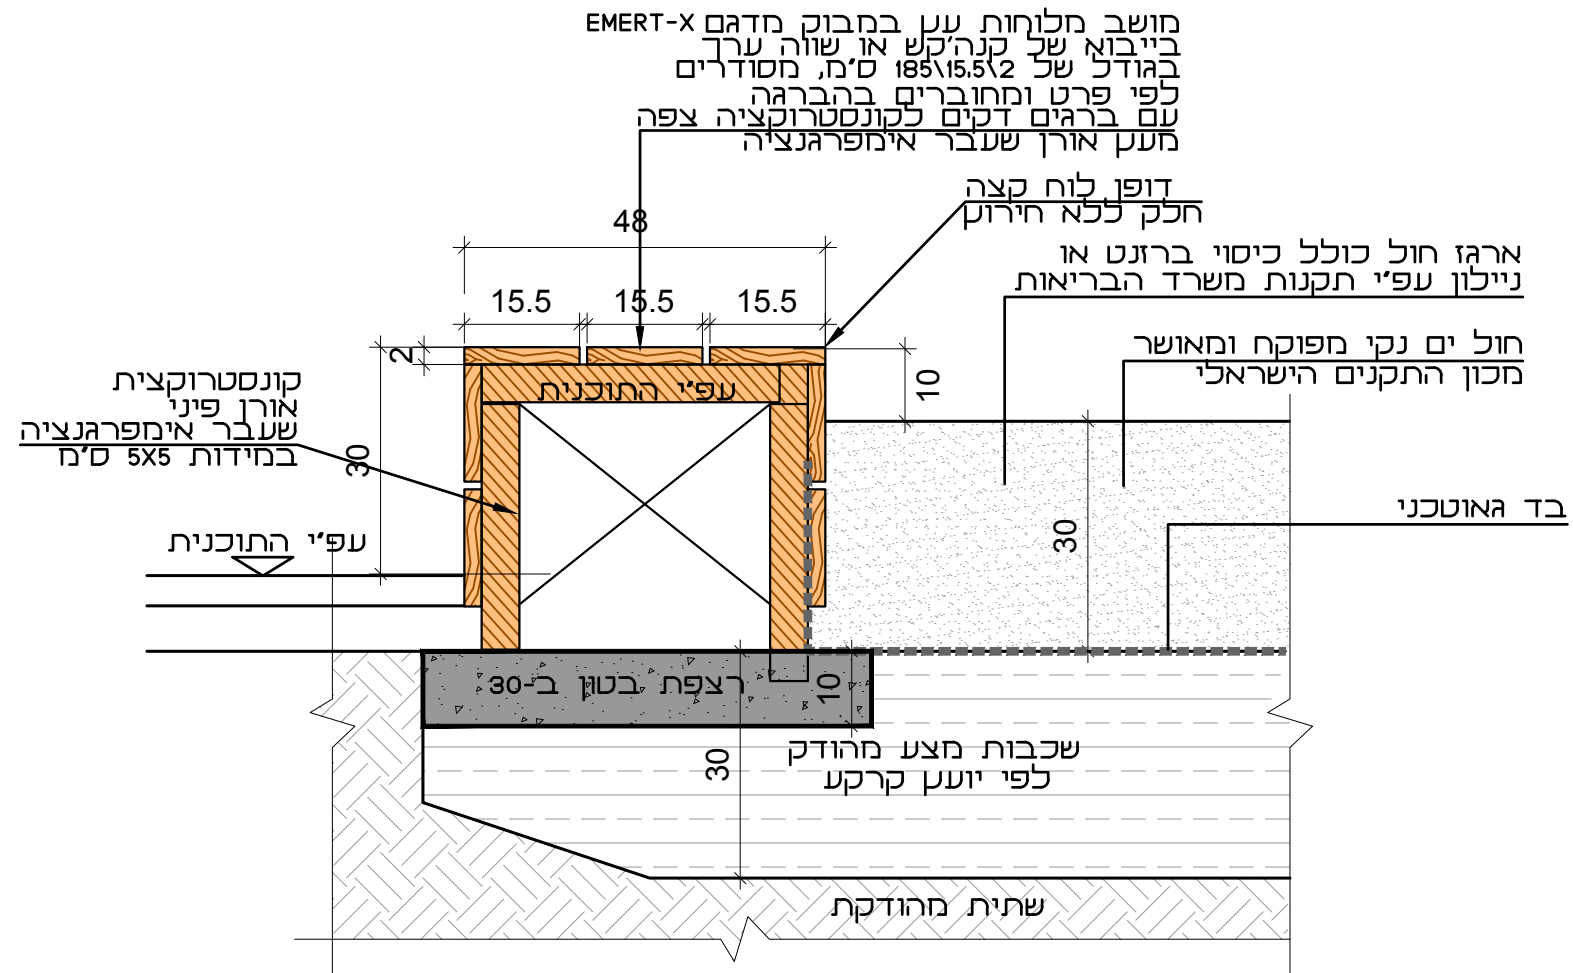

להמחשה: דק מלוחות עץ במבוק מדגם X-TREME
 בייבוא של קנה'קש או שווה ערך

קמפוס חינכי - מרחות בפארק אשכול א		תאור: ארגז חול				
מס' פרט P22	מס' פרויקט 089	הערות: *מידות הארגז לפי תכנית מינימום 9 מ'ר נטו *ארגז החול כולל כיסוי ברזנט או ניילון עפ"י תקנות משרד הבריאות *חול ים נקי מפוקח ומאושר מכון התקנים הישראלי				
קנ"ח: 1110	תאריך: 17.01.2022	קובץ: 089-MIGRASH_601-ESHKOL_A_D-700	● לביצוע:	○ למכרז:	○ לעיון:	<p>TEOSTUDIO תכנון אדריכלות נוף רחוב אבן גבירול 123, תל אביב, מיקוד 6404715 ניקולס 0524-619894 רוני 0547-324982 Nicolas@teo-landscape.com Roni@teo-landscape.com</p>

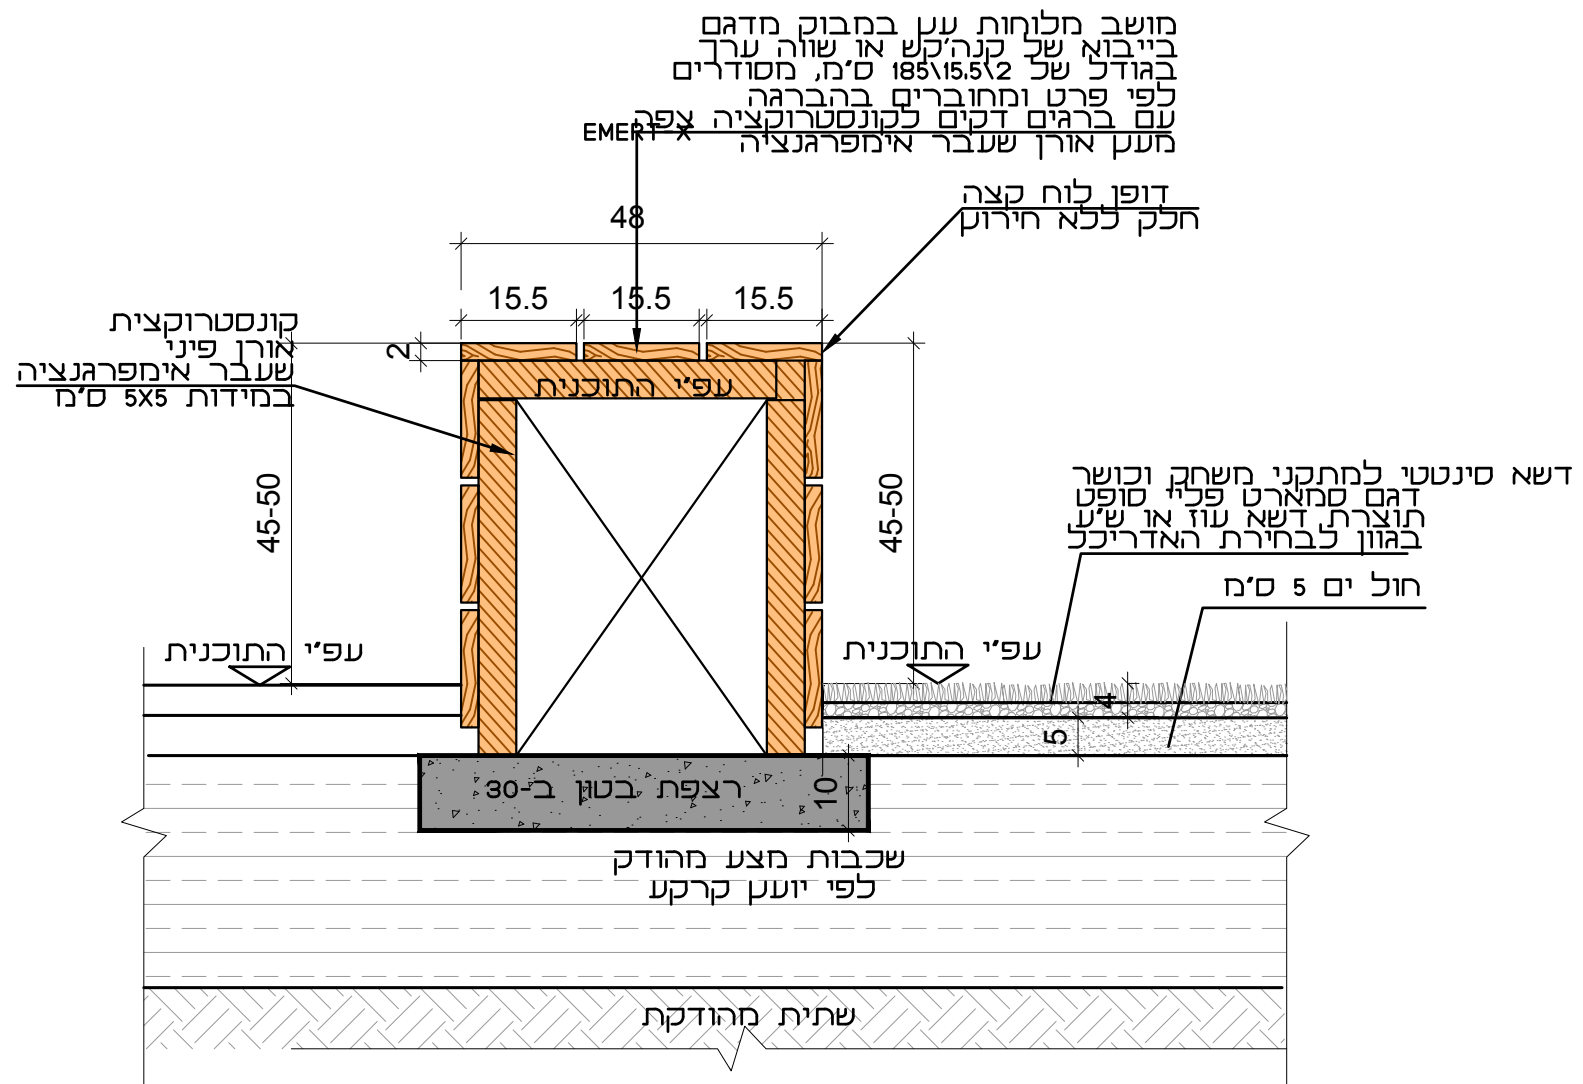


להמחשה: דק חלוחות עץ במבוק מדגם X-TREME בייבוא של קנה'קש או שווה ערך

קמפוס חימכי - מרחות בפארק אשכול א		תאור: אלמנט ישיבה מדק במבוק				
מס' פרט P23		הערות:				
מס' פרויקט 089		קובץ: 089-MIGRASH_601-ESHKOL_A-D-700		<input checked="" type="radio"/> לביצוע: <input type="radio"/> למכרז: <input type="radio"/> לעיון:		
קנ"ח: 1110		תאריך: 17.01.2022				

TEOSTUDIO
 תכנון אדריכלות גן
 רחוב אבן גבירול 123, תל אביב, מיקוד 6404715
 ניקולס 0524-619894
 רוני 0547-324982
 Nicolas@teo-landscape.com
 Roni@teo-landscape.com





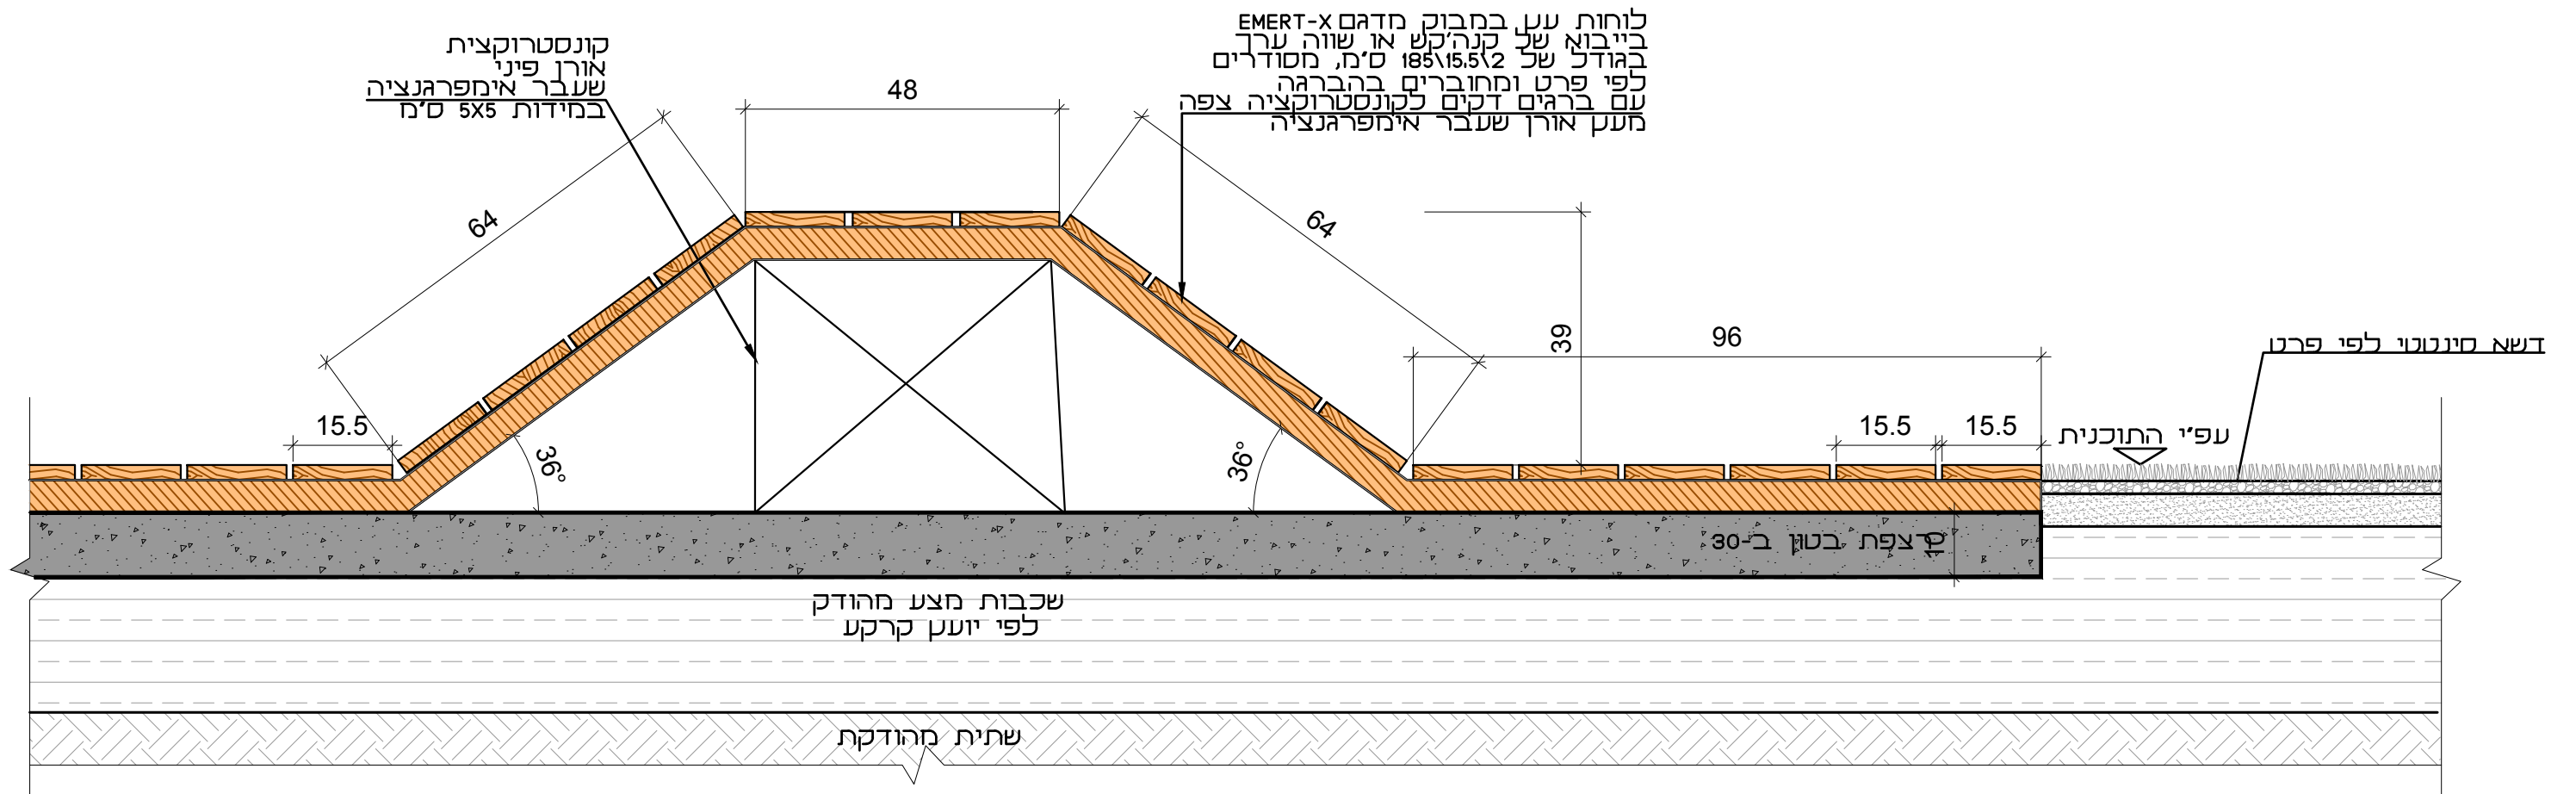


להמחשה: דק מלוחות עץ במבוק מדגם X-TREME
 בייבוא של קנה'קש או שווה ערך



קמפוס הימני - שדרות בפארק אשכול א		תאור: גבעות דק בחצר פעוטות				
מס' פרט P24		הערות:				
מס' פרויקט 089						
קנ"ח: 1110	תאריך: 17.01.2022	קובץ: 089-MIGRASH_601-ESHKOL_A_D-700	● לביצוע:	○ למכרז:	○ לעיון:	

TEOSTUDIO
 תכנון אדריכלות נוף
 רחוב אבן גבירול 123, תל אביב, מיקוד 6404715
 ניקולס 0524-619894
 רוני 0547-324982
 Nicolas@teo-landscape.com
 Roni@teo-landscape.com

תמונה	שם	מק"ט
	"מתקן משולב" תוצרת חברת PROLUDIC משווק ע"י חברת גילגל או שו"ע	J-38124C
	"מתקן משולב לפעוטות" תוצרת חברת PROLUDIC משווק ע"י חברת גילגל או שו"ע	J-38706-C
	"מגלשה על מדרון" תוצרת חברת PROLUDIC משווק ע"י חברת גילגל או שו"ע	J1110
	"מתקן חול ומים" תוצרת חברת BUGLO משווק ע"י חברת גילגל או שו"ע	8186
	גבעת גומי עם אלמנטי טיפוס תוצרת חברת PROLUDIC משווק ע"י חברת גילגל או שו"ע	

תמונה	שם	מק"ט
	"בית בובות" תוצרת חברת PROLUDIC משווק ע"י חברת גילגל או שו"ע	J287
	"נדנד" תוצרת חברת PROLUDIC משווק ע"י חברת גילגל או שו"ע	J827
	"אוטו קפיץ" תוצרת חברת PROLUDIC משווק ע"י חברת גילגל או שו"ע	J834
	"נדנד קפיץ" תוצרת חברת PROLUDIC משווק ע"י חברת גילגל או שו"ע	J984
	"אירון קפיץ" תוצרת חברת PROLUDIC משווק ע"י חברת גילגל או שו"ע	J3961

קמפוס חינכי - מרחות בפארק
אשכול א

תאור: מתקני משחק

הערות:

* כל המתקנים באישור מכון התקנים הישראלי.
* המתקנים וכל אביזרי החיבור יבוצעו ע"פי מפרטי והנחיות היצרן ובהתאמה לכל התקנים הישראליים התקפים.

TEOSTUDIO
תכנון אדריכלות גן

רחוב אבן גבירול 123, תל אביב, מיקוד 6404715

Nicolas@teo-landscape.com
Roni@teo-landscape.com

ניקולס 0524-619894
רוני 0547-324982

מס' פרט P25
דף 1 מתוך 2

מס' פרויקט 089

קנ"ח: ללא


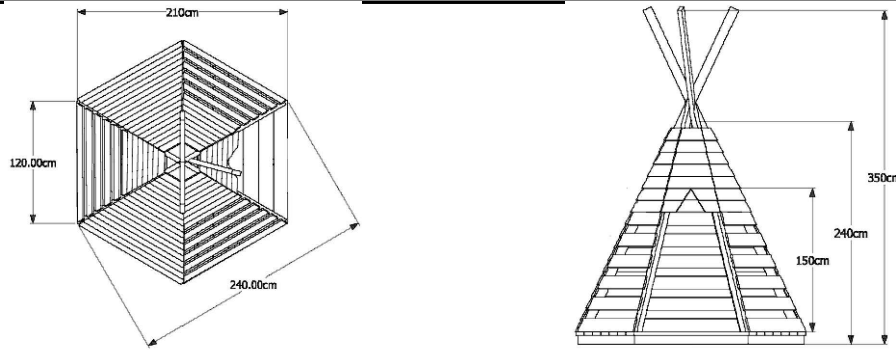
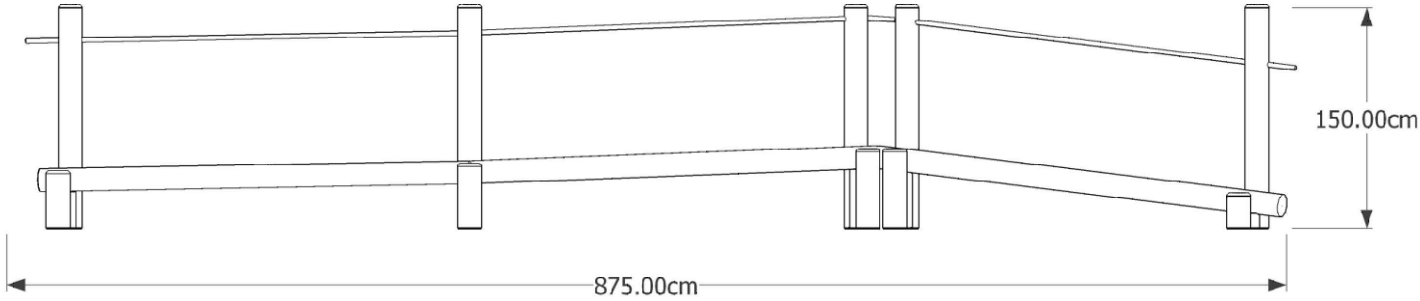

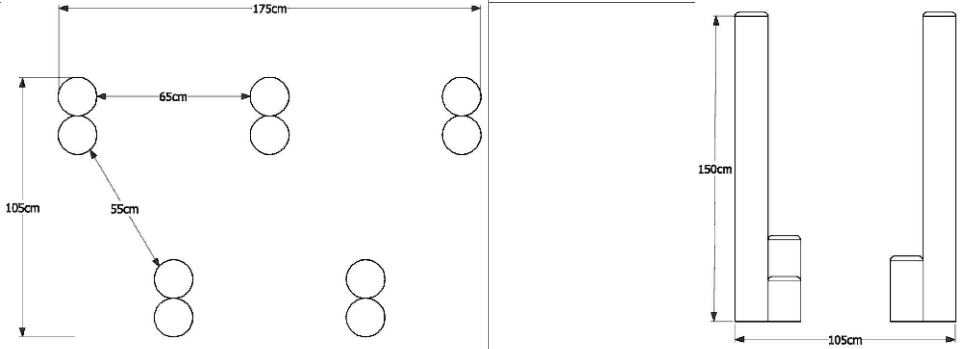

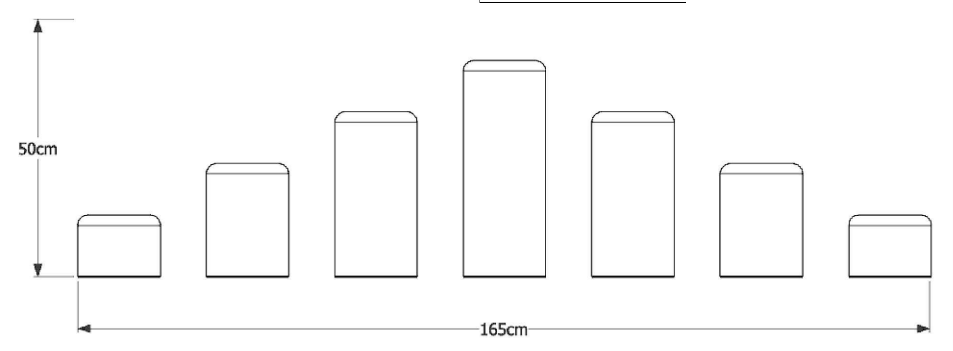
תאריך: 17.01.2022

קובץ: 089-MIGRASH_601-ESHKOL_A_D-700

● לביצוע:

○ למכרז:

○ לעיון:

תמונה		שם
		"אוהל אינדיאני (טיפי)" תוצרת חברת חלום חדש או שו"ע
		"אתגר החבלים" תוצרת חברת חלום חדש או שו"ע
		"מוגלי" תוצרת חברת חלום חדש או שו"ע
		"שביל דילוג" תוצרת חברת חלום חדש או שו"ע

קמפוס הימנכי - עמדות בפארק
אשכול א

תאור: מתקני משחק

הערות:

* כל המתקנים באישור יועץ בטיחות מלווה
* המתקנים וכל אביזרי החיבור יבוצעו ע"פי מפרטי והנחיות היצרן ובהתאמה לכל התקנים הישראליים התקפים.

TEOSTUDIO

תכנון אדריכלות נוף

רחוב אבן גבירול 123, תל אביב, מיקוד 6404715

Nicolas@teo-landscape.com
Roni@teo-landscape.com

ניקולס 0524-619894
רוני 0547-324982

חמ' P25
פרט
דף 2 מתוך 2

חמ' 089
פרויקט

קני'ח: ללא

תאריך: 17.01.2022

קובץ: 089-MIGRASH_601-ESHKOL_A_D-700

● לביצוע:

○ למכרז:

○ לעיון:



הצללה וקירוי בע"מ

יבוא בלעדי של אריגים מאוסטרליה



מפעל לרשתות הצללה, שמשוניות, יוטה, מפרשי צל בשילוב קונסטרוקציה, סוככים קבועים ומתקפלים, אוהלים, יעוץ והקמת סככות הצללה

מכון התקנים הישראלי
נ.פ. 512194051

Commercial Heavy 430

15 שנות אחריות

פרופיל מוצר

תיאור המוצר

Commercial Heavy 430 מסחרי הוא בד הצללה סרוג באיכות גבוהה, סרוג באיכות גבוהה, המעוצב למבני מתח, סוככים ומפרשי צל, במיוחד עבור יישומים אדריכליים מסחריים: הוא מסופק בגלילים.

חומר

חוט
מבנה
הדפס
טווח טמפרטורה

HDPE מיוצב ב-UV
100% מונופילמנט
סרוג בתך לוק
+75°C עד -30°C

מאפיינים

- בד HDPE חזק 100% ניתן למחזור, לא נרקב או סופג לחות.
- מקובע בחום כדי להפחית התכווצותו להקל על ייצור.
- 100% נטול עופרת ופלטנים.
- מוסמך Oeko-Tex® i Greenguard®
- מהונדס באוסטרליה כדי לעמוד בתנאי האקלים הקשים.

הוראות שימוש

- אסור להשתמש כנגד אש גלויה
- מגע עם ממיסים אורגניים, הלוגנים או חומרים חומציים מאוד עשוי להפחית את חיי השירות של הבד ולבטל את האחריות.
- תכונות חומר אלסטי דו כיווניות זמינות על פי דרישה.

תכונות

מסת בד מספרית 430 gsm+20 (AS2001.2.12)
הערכת עובי 1.6 מ"מ

ביצועים

חוזק מתיחה – שתי 2000 N/50mm
חוזק מתיחה – ערב 1700 N/50mm (AS 2001.2.3.2)

קרע – שתי 321N
קרע – ערב 253N (AS 2001.2.10)

כוח התפוצצות (חציון) 2130N (AS 2001.2.19)

מדד דליקות

(AS 1530.2)
מדד דליקות (טווח 0-100)
תקן ישראלי 5093 לעמידות בדליקה תעודה מס' 9711910861 מכון תקנים ישראלי.
אישור משרדי ממשלת ישראל חינוך+ בריאות+כבאות.

מפרטים מוצעים

בד הצללה יהיה תואם לתקן אוסטרליה AS 4174 ויהיה מסחרי Commercial Heavy 430 של GALE, סרוג עם סיב סינטטי בודד HDPE המציע חסימת קרני UV עד 94%.



הערות:

- מיקום סופי של ההצללות יאושר ע"י האדריכל
- על הקבלן להציע תכנית תכנון הצללות מדוייקת לאישור האדריכל לפני הביצוע
- כל חלקי המתכת מחולוונים באבק וצבועים בתנור בצביעה אלקטרוסטטית
- גוון המתכת והבד לבחירת האדריכל
- המחיר כולל אספקה, הובלה, התקנה, אישור מכון תקנים, אישור קונסטרוקטור וכל הנלווה להשלמת העבודה

קמפוס הימנכי - מרחות בפארק אשכול א		תאור: הצללות מפרשים בחצרות גני ילדים תוצרת פטריון או שו"ע				
הערות:						
מס' פרט P26	מס' פרויקט 089					
קנ"ח: ללא	תאריך: 17.01.2022	קובץ: 089-MIGRASH_601-ESHKOL_A_D-700	● לביצוע:	○ למכרז:	○ לעיון:	

TEOSTUDIO

תכנון אדריכלות נוף

רחוב אבן גבירול 123, תל אביב, מיקוד 6404715


ניקולס 0524-619894
רוני 0547-324982

Nicolas@teo-landscape.com
Roni@teo-landscape.com

ניסור מדרגה האחרונה לרוחב 32 ס"מ

משטח אזהרה בראש מהלך המדרגות
מישורי וניגודי לפי ת"י 1918 חלק 6
חמוקם 30 ס"מ משלח עליון
עם בליטות, 20x20 ס"מ, בגוון
לבחירת האדריכל, באורך שלח המדרגות
מיני' 3 שורות של אבן סימון לעיוורים

מדרגה נגישה משוננת 60x40x15 ס"מ
משולבת פס אזהרה לאורך כל שלח המדרגה
יש לוודא שפס האזהרה בגוון ניגודי למדרגה
בנוסף על חירוצו
תוצרת אקרשטיין או ש"ע
גוון וגימור עפי' בחירת האדריכל

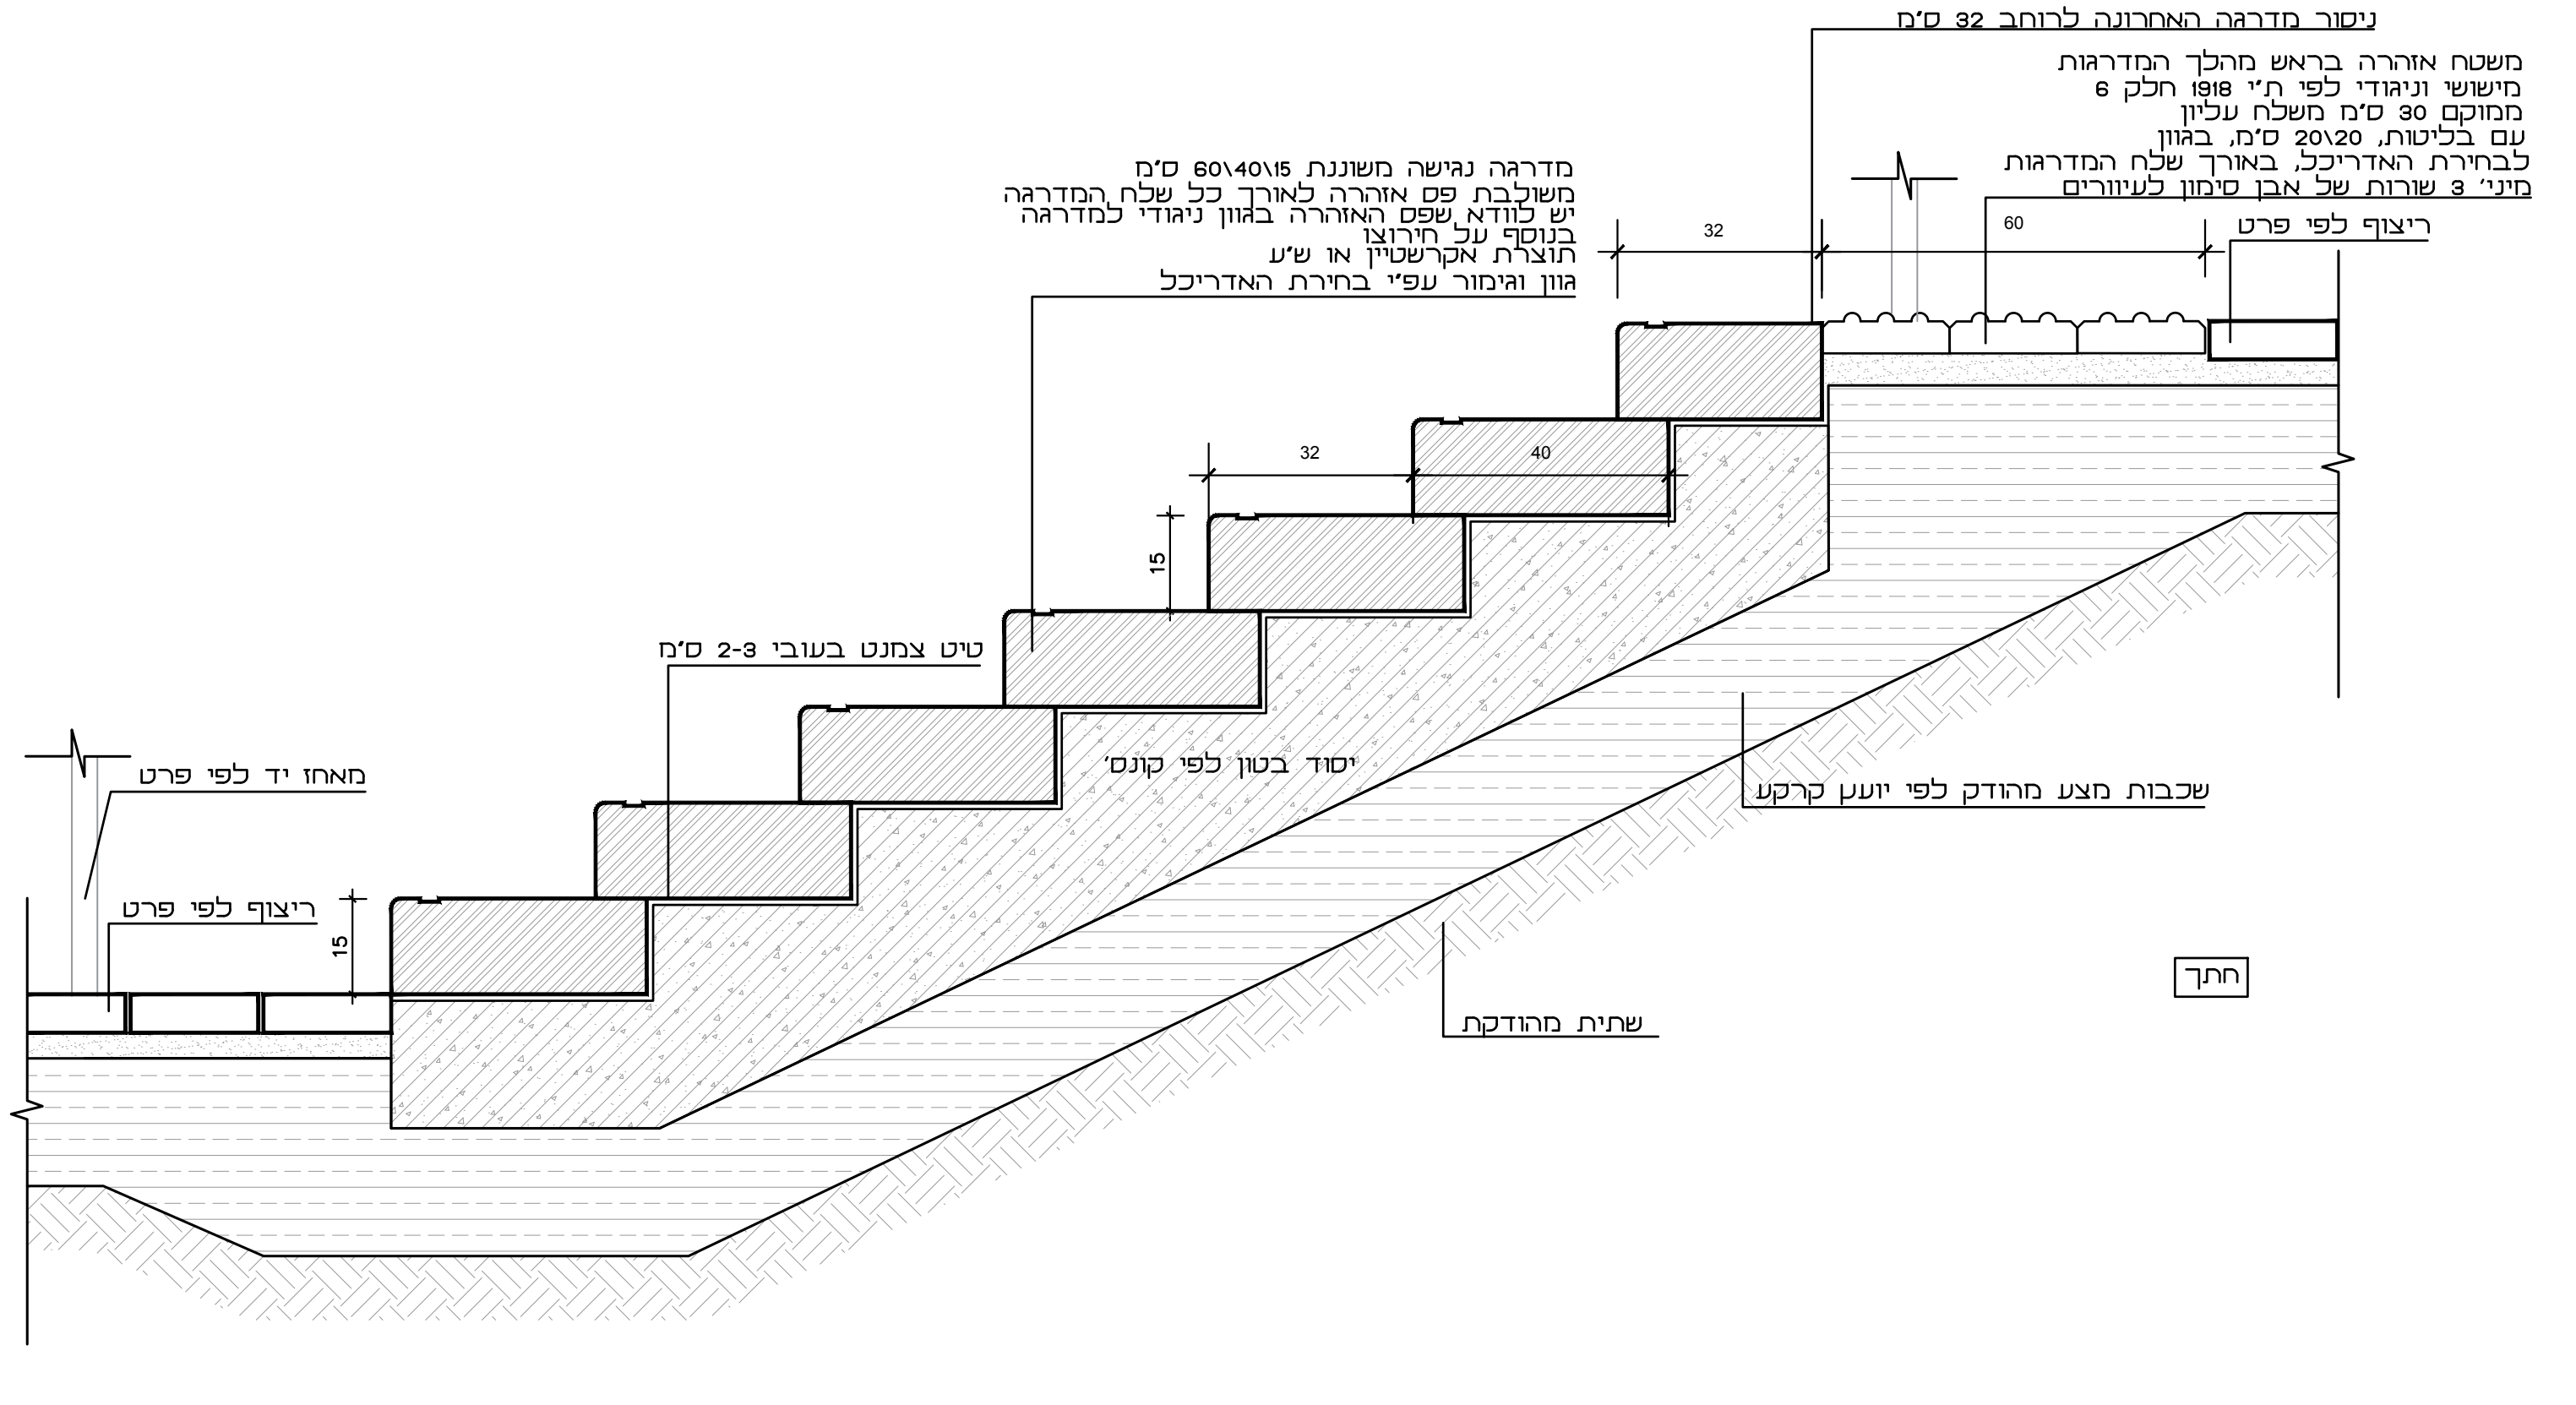

קמפוס חימכי - מדרגות בפארק
אשכול א

תאור: מדרגות בטון טרומיות

מס' פרט P27
מס' פרויקט 089

הערות:
* יש לוודא שפס האזהרה בגוון מנוגד לגוון המדרגה

TEOSTUDIO
תכנון אדריכלות נוף
רחוב אבן גבירול 123, תל אביב, מיקוד 6404715



תאריך: 17.01.2022
קני'ח: משתנה

קובץ: 089-MIGRASH_601-ESHKOL_A_D-700

לעיון:
למכרז:
לביצוע:

ניקולס 0524-619894
רוני 0547-324982
Nicolas@teo-landscape.com
Roni@teo-landscape.com

מאחז יד מפרופיל מתכת מלבני
במידות 50x25 מ"מ בעובי 2 מ"מ
מפלדה מגולוונת וצבועה בתנור
בגוון לבחירת האדריכל
ביסוס לפי קונסט'

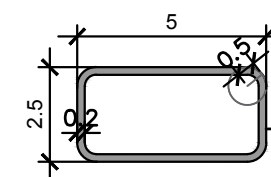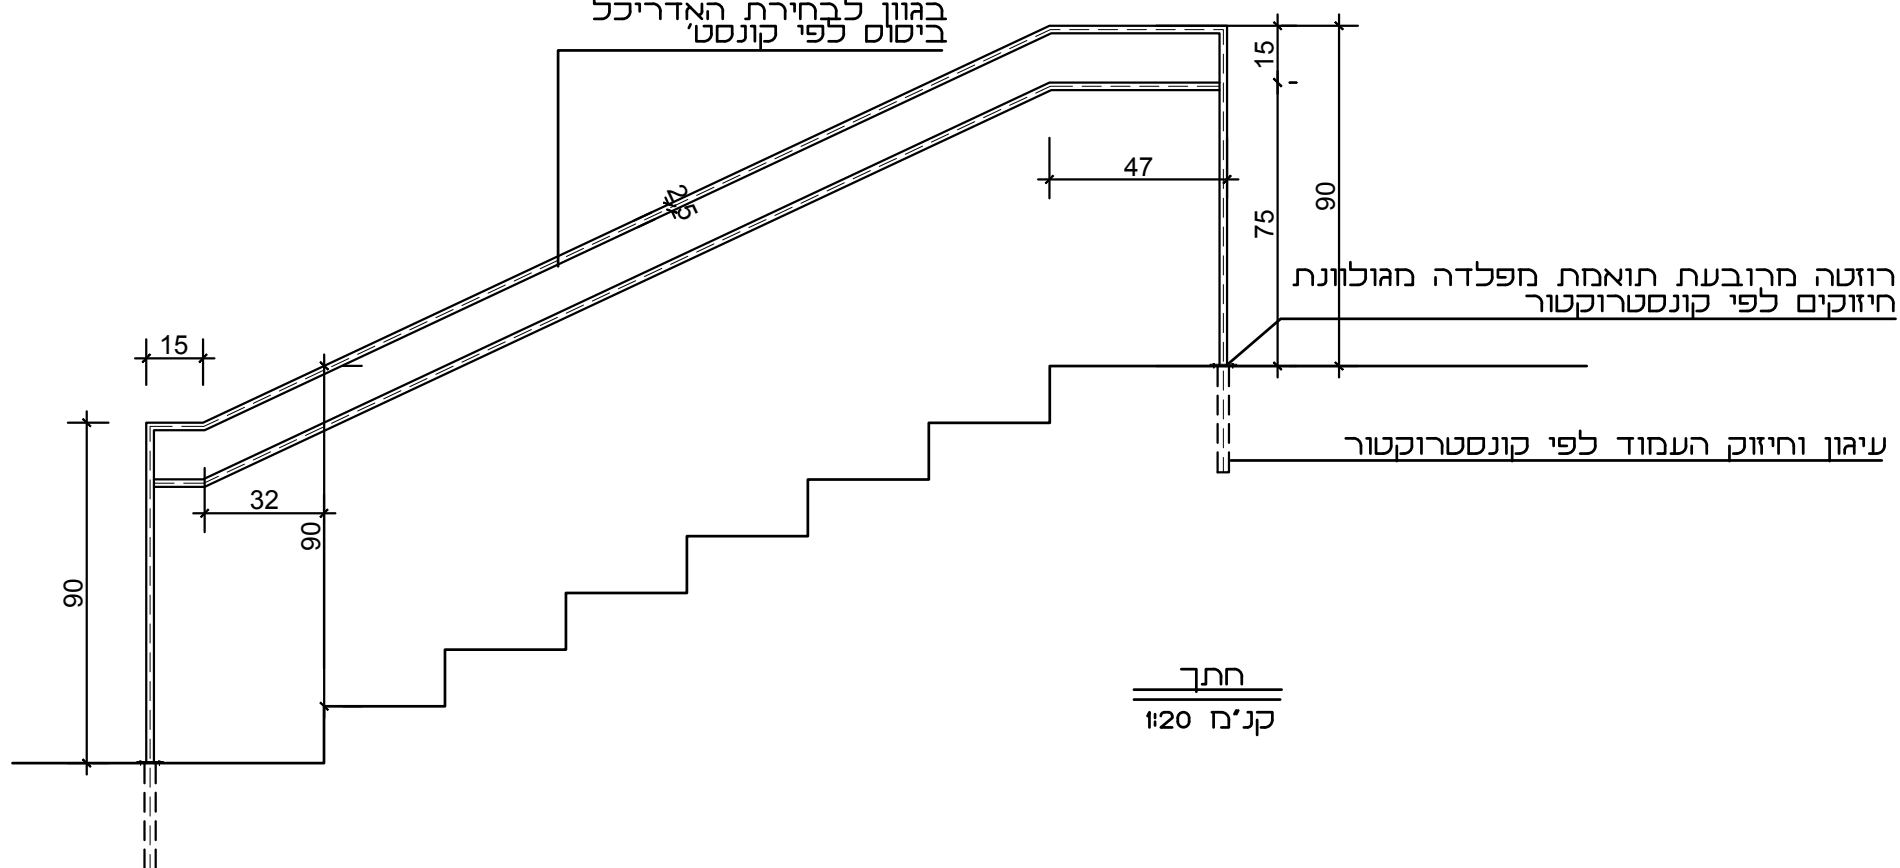

מאחז יד מפרופיל מתכת מלבני
במידות 50x25 מ"מ בעובי 2 מ"מ
מפלדה מגולוונת וצבועה בתנור
בגוון לבחירת האדריכל
ביסוס לפי קונסט'

הגדלה
קני"ח 120

חיתוך
קני"ח 120

קמפוס חינכי - מדרגות בפארק
אשכול א

תאור: מאחז יד במדרגות

הערות: * כל חלקי המאחז מגולוונים וצבועים בתנור בגוון לפי אדריכל ניהודי לסביבה
* לפי ת"י 1918 חלק 1
* מאחז בגובה 75 ס"מ יבוצע במידת הצורך לפי הנחיות יועץ נגישות בזמן הביצוע

מס' פרט P28

מס' פרויקט 089

קני"ח: משתנה

תאריך: 17.01.2022

קובץ: 089-MIGRASH_601-ESHKOL_A_D-700

● לביצוע:

○ למכרז:

○ לעיון:

TEOSTUDIO

תכנון אדריכלות נוף


רחוב אבן גבירול 123, תל אביב, מיקוד 6404715

Nicolas@teo-landscape.com
Roni@teo-landscape.com

ניקולס 0524-619894
רוני 0547-324982



סלע בזלת עגול בגוון אפור,
 גודל מינימלי 0.3 מ'ק (70-80/90-100)
 בגובה 60-70 ס'מ,
 גובה גלוי מינימלי 30 ס'מ
 ספק יכפר הסלעים או שו"ע

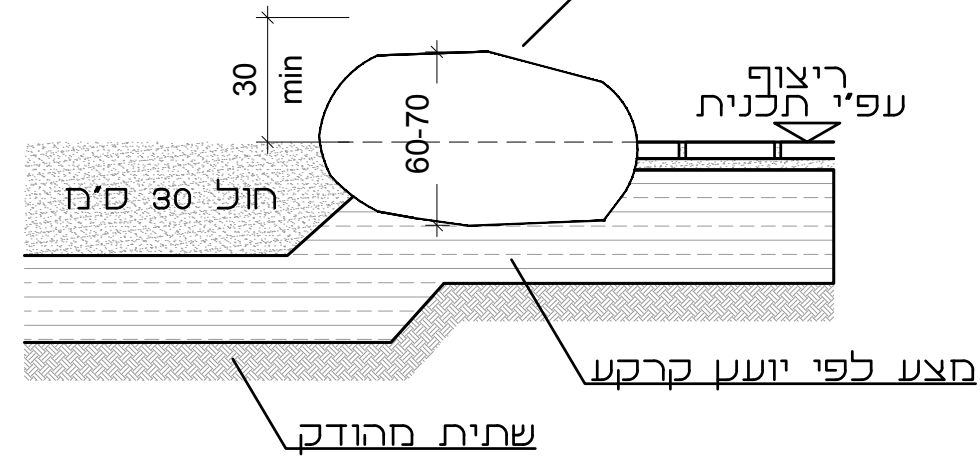

קמפוס חינכי - מדרחת בפארק
 אשכול א

תאור: סלעי בזלת

מס' פרט P29

מס' פרויקט 089

הערות: * סלעים יבחרו יחד עם אדריכל הנוף טרם הבאתם לשטח
 * יש למקם יריעה גאוטכנית למניעת סחף אדמה

קנ"ח: 1:20

תאריך: 17.01.2022

קובץ: 089-MIGRASH_601-ESHKOL_A_D-700

● לביצוע:

○ למכרז:

○ לעיון:


TEOSTUDIO

תכנון אדריכלות נוף

רחוב אבן גבירול 123, תל אביב, מיקוד 6404715

Nicolas@teo-landscape.com
 Roni@teo-landscape.com

ניקולס 0524-619894
 רוני 0547-324982

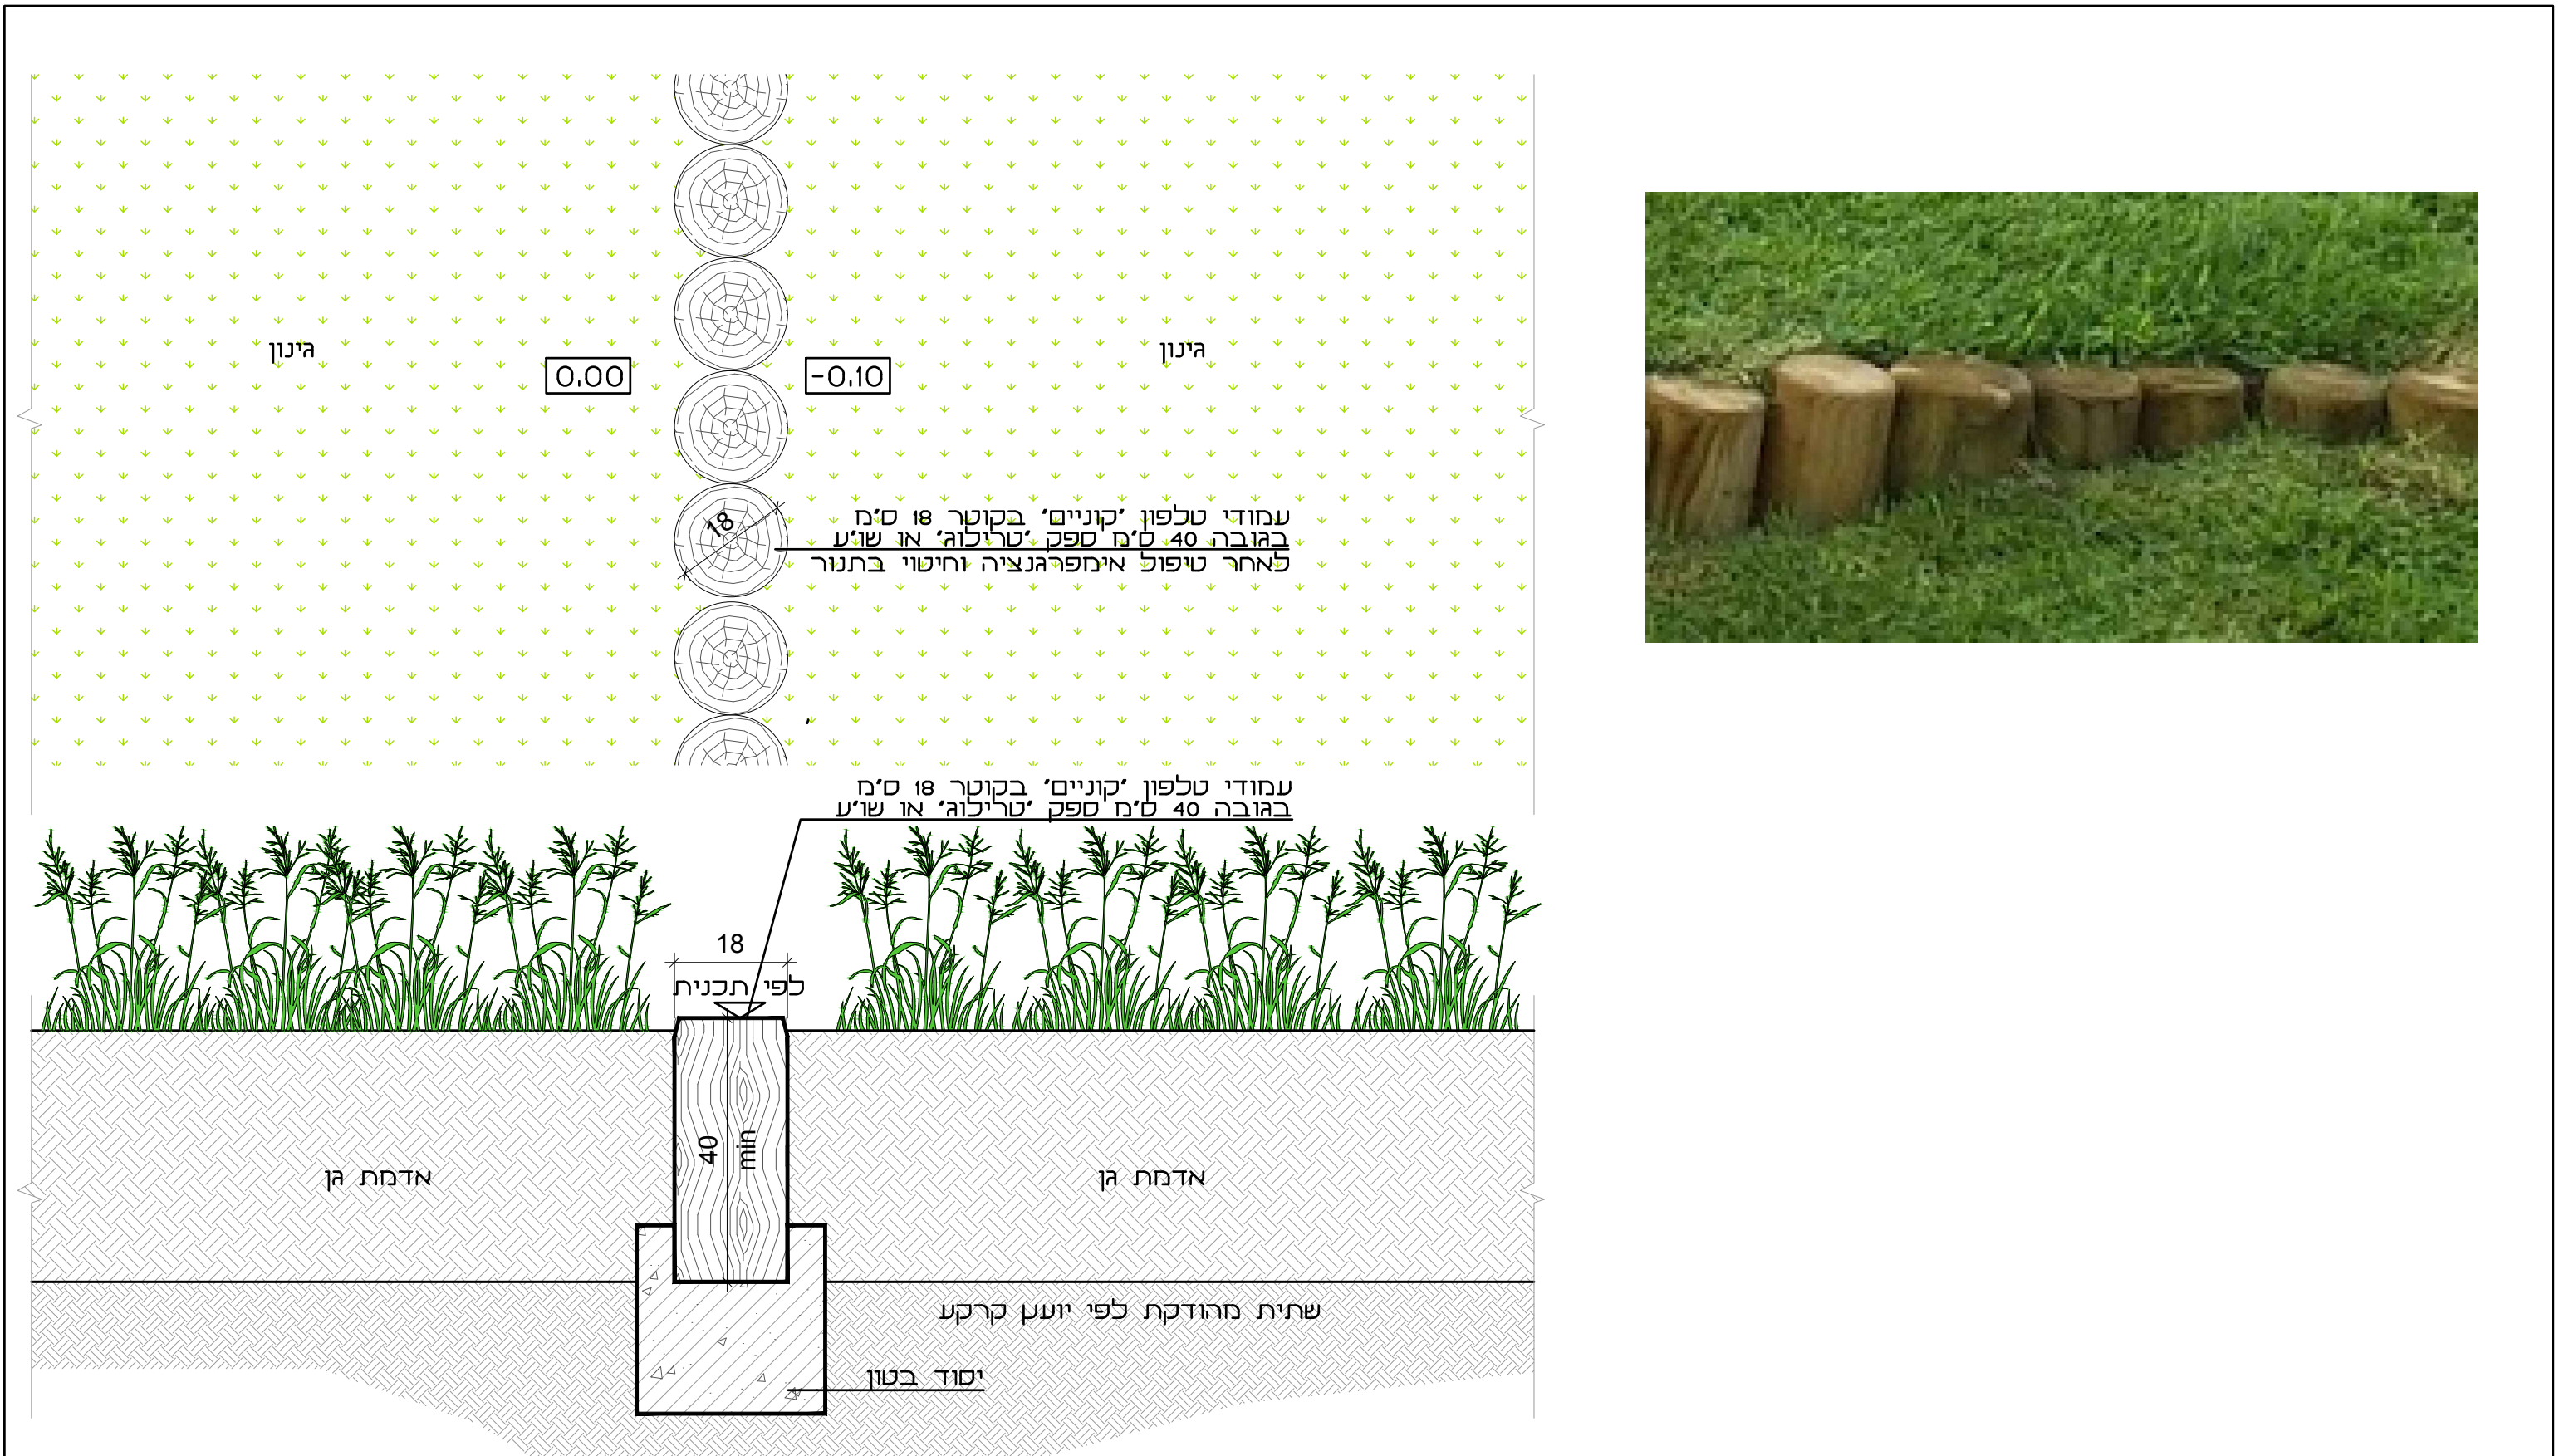


קמפוס חימכי - שדרות בפארק אשכול א		תאור: בולי עץ - תיחום בערוגה			
מס' פרט P30	מס' פרויקט 089	הערות: * בולי עץ יעברו תהליך חיטוי ואימפרגנציה בתנור למניעת הירקבות * סידור בולי עץ יעשה בשטח בזמן הביצוע לפי הוראות אדריכל * יש לטמון בעומק אשר יבטיח את יציבותם או ביסוד בטון בהתאם להנחיית מפקח בשטח			
קנ"ח: ללא	תאריך: 17.01.2022	קובץ: 089-MIGRASH_601-ESHKOL_A_D-700	● לביצוע:	○ למכרז:	○ לעיון:

TEOSTUDIO
 תכנון אדריכלות גן
 רחוב אבן גבירול 123, תל אביב, מיקוד 6404715
 ניקולס 0524-619894
 רוני 0547-324982
 Nicolas@teo-landscape.com
 Roni@teo-landscape.com


הערות

- * העצים יבחרו במשתלה ע"י אדריכל הנוף ויובאו לשטח רק לאחר אישורו
- * נטיעת העצים חייבת להתבצע בתנאי מזג אוויר מתאימים, לא תורשה נטיעה בזמן חמסין או מזג אוויר סוער.
- * הנטיעה תעשה תוך כדי הקפדה על הוצאת הגוש מהמיכל עם מקסימום שורשים, שתילה, חילוי הבור באדמת גן מעורבת בדשן, הידוק, הכנת גומה והשקיה.
- * הקבלן יספק דשן אורגני שעבר קומפוסטציה, ללא זרעים, אשר יפוזר בתחתית בורות הנטיעה ויעורבב עם אדמת הגן.
- * על הקבלן לספק אישור למקור הזבל האורגני והטיפול בו לפני הבאתו לאתר.

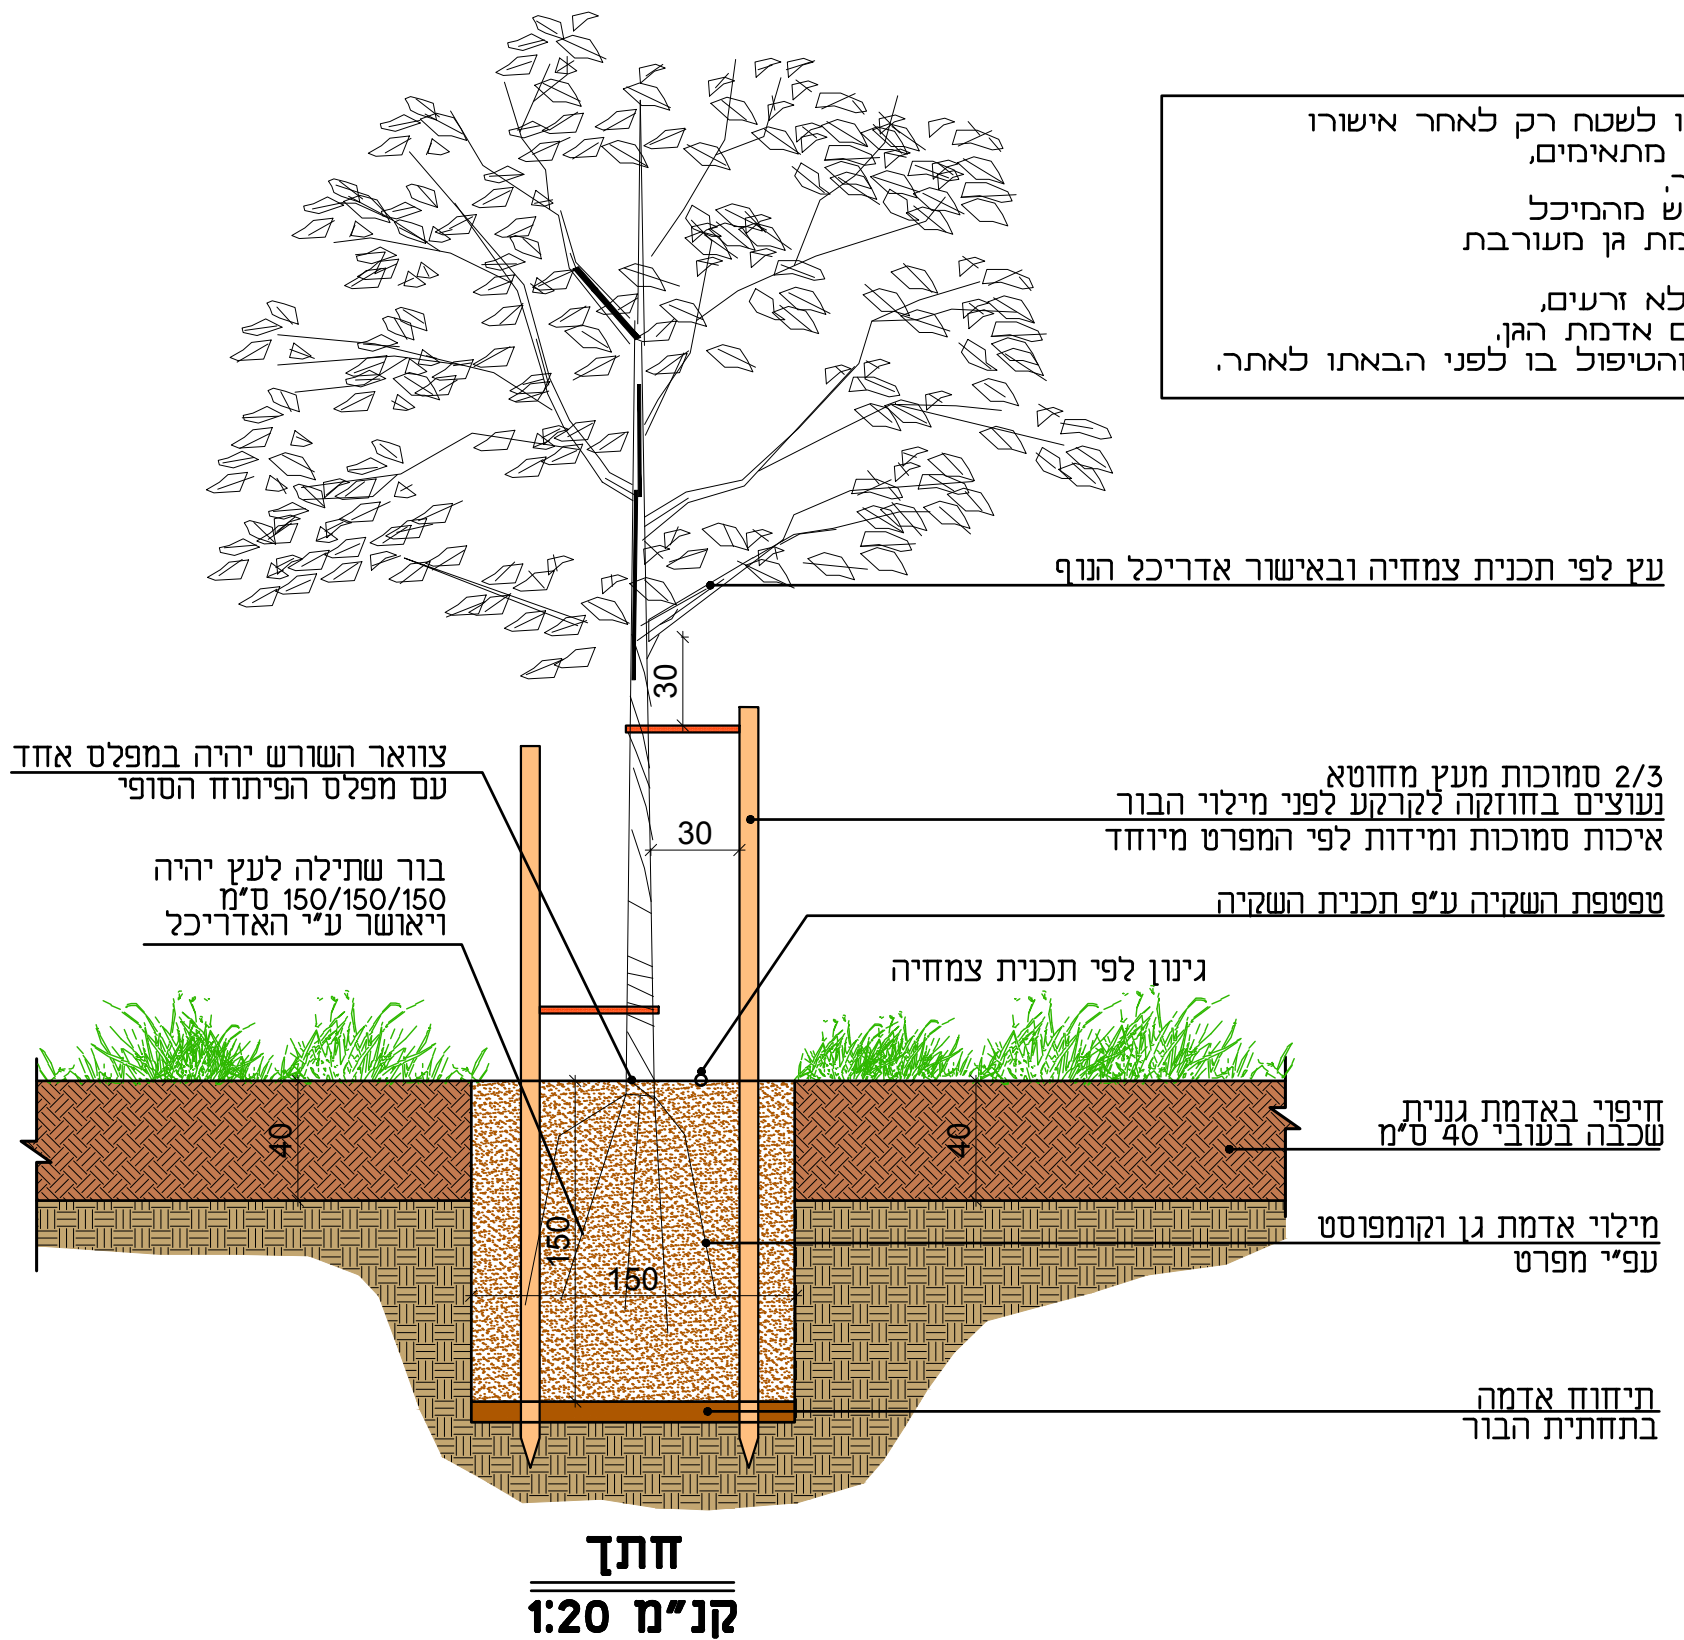

קמפוס חינכי - מדרחת בפארק אשכול א		תאור: ערוגה בגינון				
מס' פרט P31	מס' פרויקט 089	הערות: * חילוי ערוגה לפי סעיף כתב כמויות ומפרט באדמה גננית משובחת וקומפוסט ללא חצץ או אבנים				
קנ"מ: 1:20	תאריך: 17.01.2022	קובץ: 089-MIGRASH_601-ESHKOL_A_D-700	לביצוע: ●	למכרז: ○	לעיון: ○	

TEOSTUDIO
תכנון אדריכלות נוף
 רחוב אבן גבירול 123, תל אביב, מיקוד 6404715
 ניקולס 0524-619894
 רוני 0547-324982
 Nicolas@teo-landscape.com
 Roni@teo-landscape.com

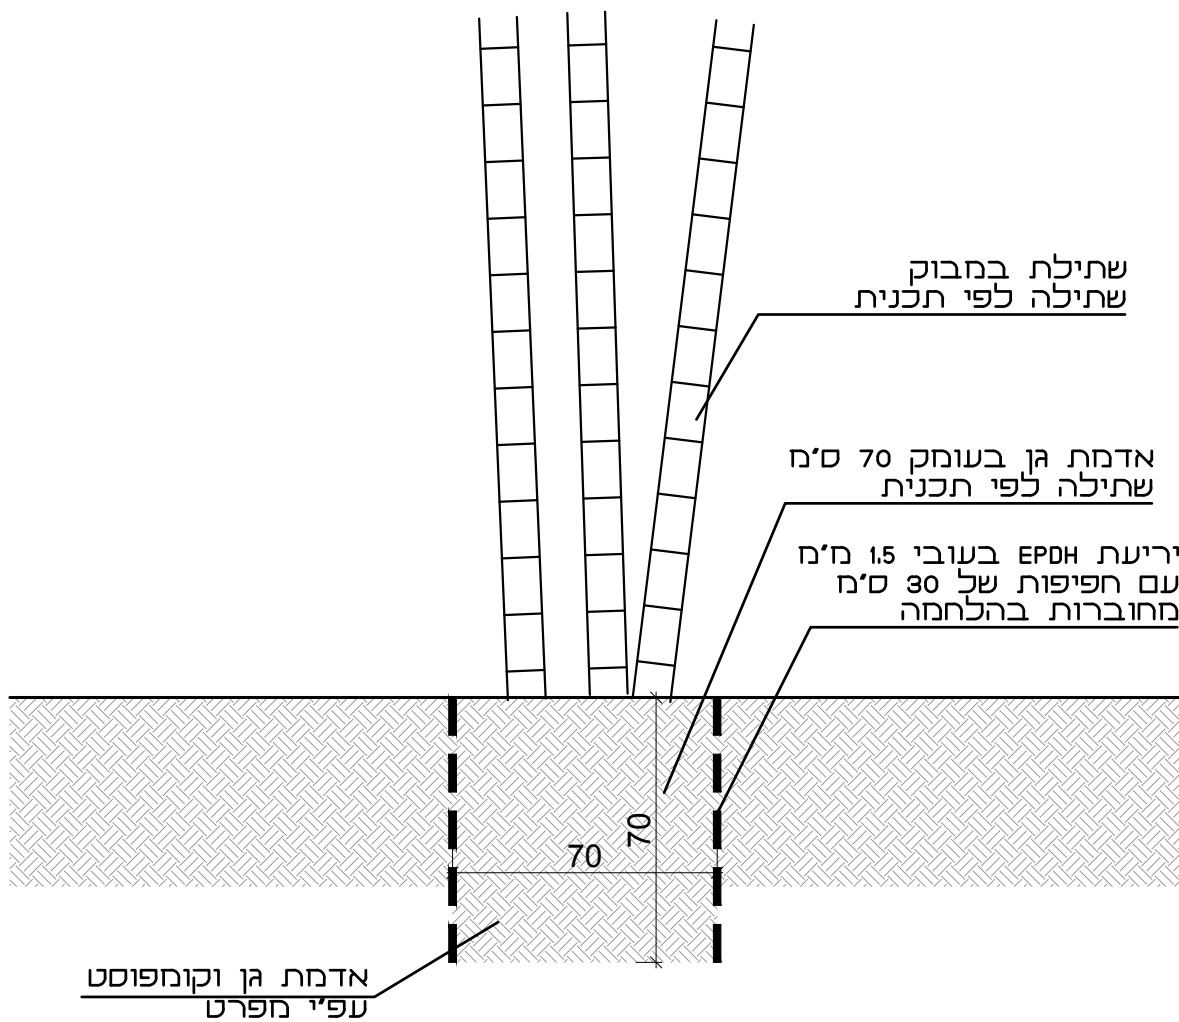


הערות

- * נטיעה חייבת להתבצע בתנאי מזג אוויר מתאימים, לא תורשה נטיעה בזמן חמסין או מזג אוויר סוער.
- * הנטיעה תעשה תוך כדי הקפדה על הוצאת הגוש מהמיכל עם מקסימום שורשים, שתילה, מילוי הבור באדמת גן מעורבת בדשן, הידוק, הכנת גומה והשקיה.
- * הקבלן יספק דשן אורגני שעבר קומפוסטציה, ללא זרעים, אשר יפוזר בתחתית בורות הנטיעה ויעורבב עם אדמת הגן.
- * על הקבלן לספק אישור למקור הזבל האורגני והטיפול בו לפני הבאתו לאתר.


קמפוס חימוכי - מרחות בפארק אשכול א		תאור: שתילת במבוקים				
מס' פרט P32	מס' פרויקט 089	הערות: * מרחקי שתילה לפי תכנית				
קנ"ח: ללא	תאריך: 17.01.2022	קובץ: 089-MIGRASH_601-ESHKOL_A_D-700	● לביצוע:	○ למכרז:	○ לעיון:	

TEOSTUDIO
 תכנון אדריכלות גן
 רחוב אבן גבירול 123, תל אביב, מיקוד 6404715
 ניקולס 0524-619894
 רוני 0547-324982
 Nicolas@teo-landscape.com
 Roni@teo-landscape.com

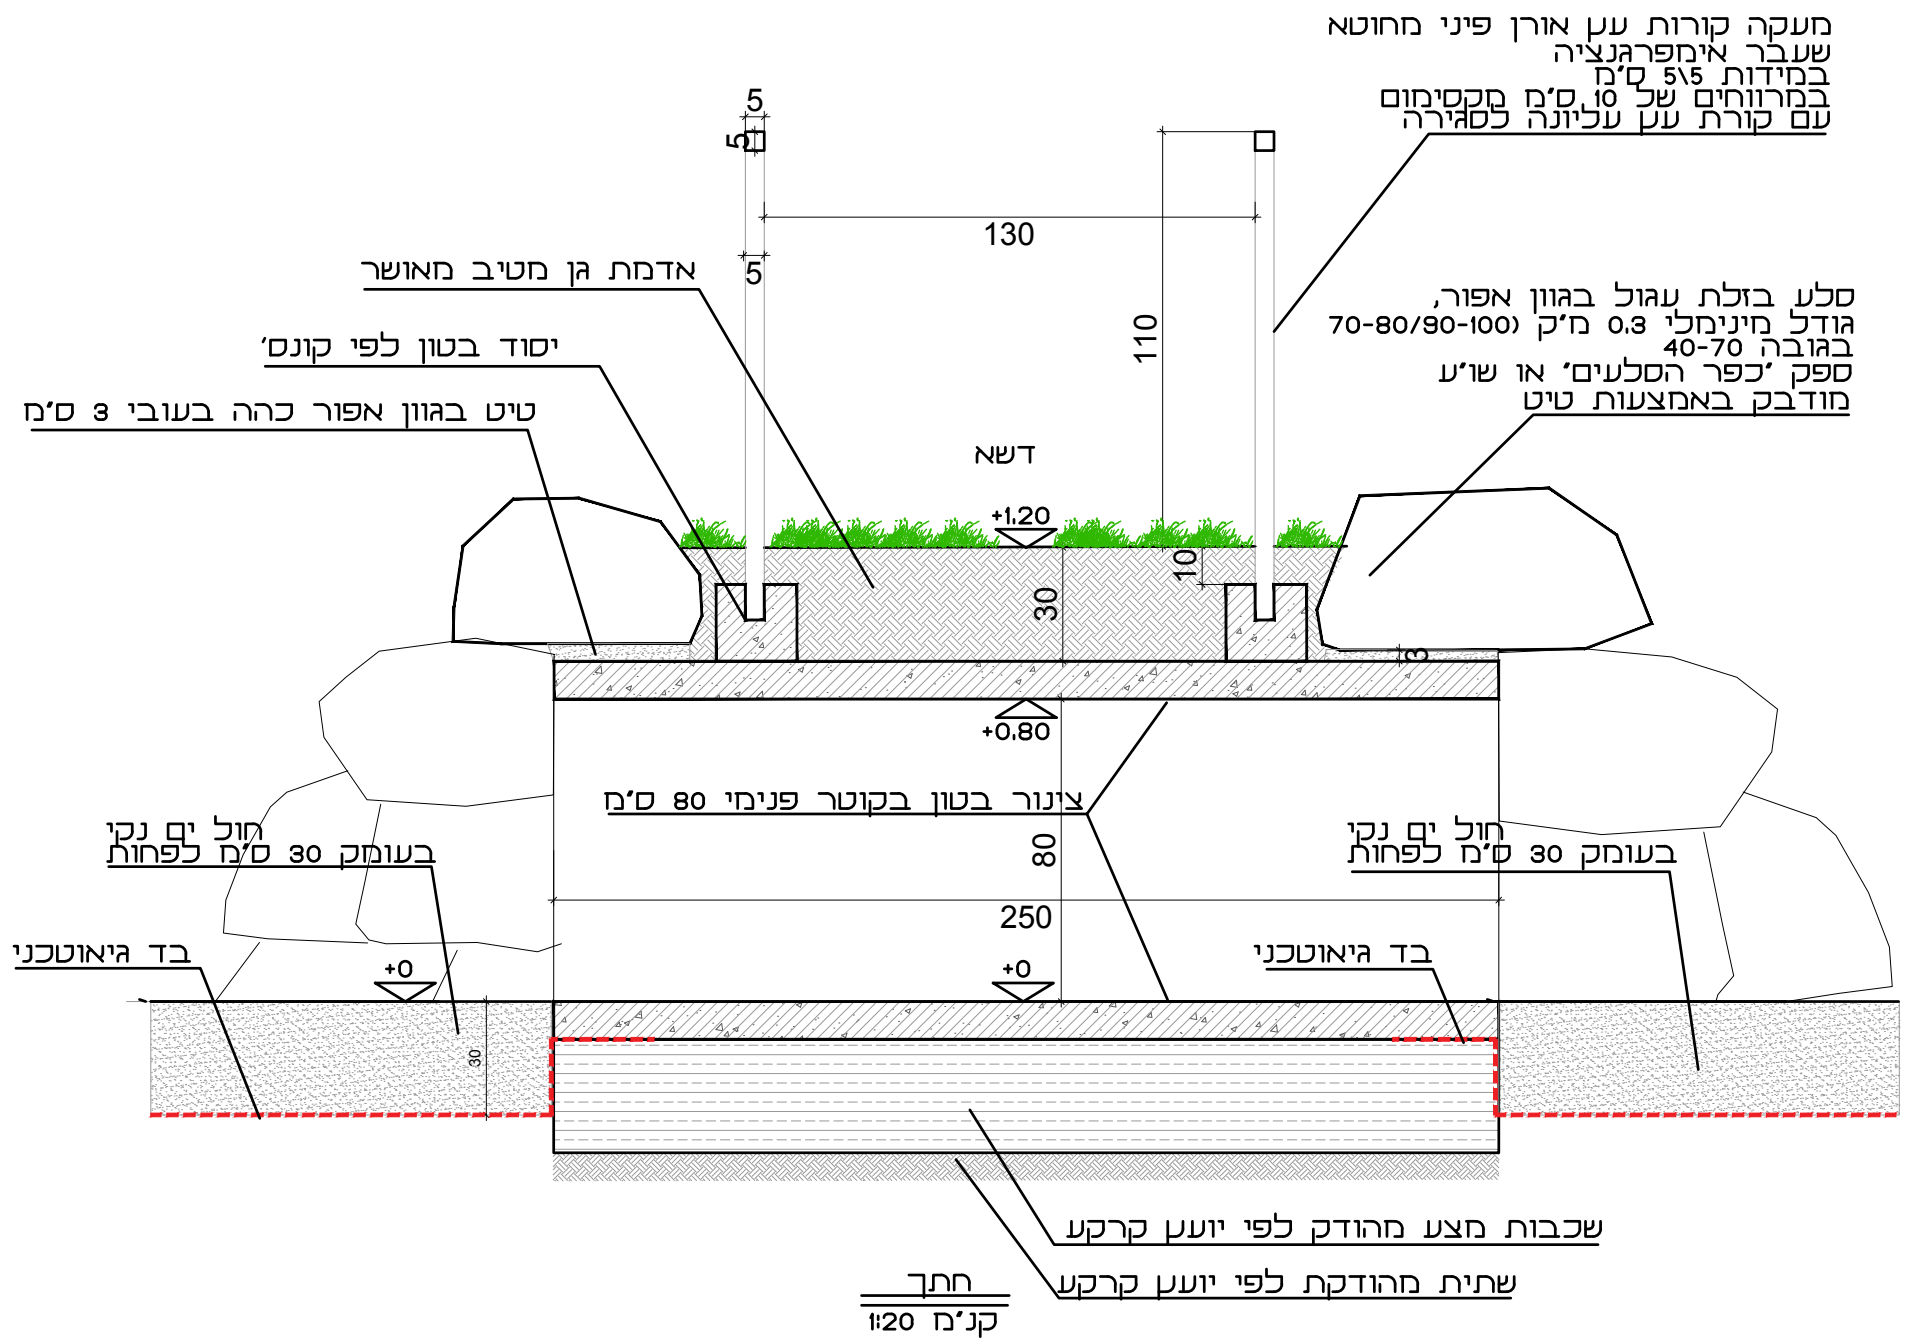


קמפוס חימכי - מרחות בפארק אשכול א		תאור: מנהרת זחילה				
הערות:						
מס' פרט P33	מס' פרויקט 089					
תאריך: 17.01.2022	קנ"ח: 20	קובץ: 089-MIGRASH_601-ESHKOL_A_D-700	לביצוע: ●	למכרז: ○	לעיון: ○	


TEOSTUDIO
 תכנון אדריכלות גן
 רחוב אבן גבירול 123, תל אביב, מיקוד 6404715
 ניקולס 0524-619894
 רוני 0547-324982
 Nicolas@teo-landscape.com
 Roni@teo-landscape.com

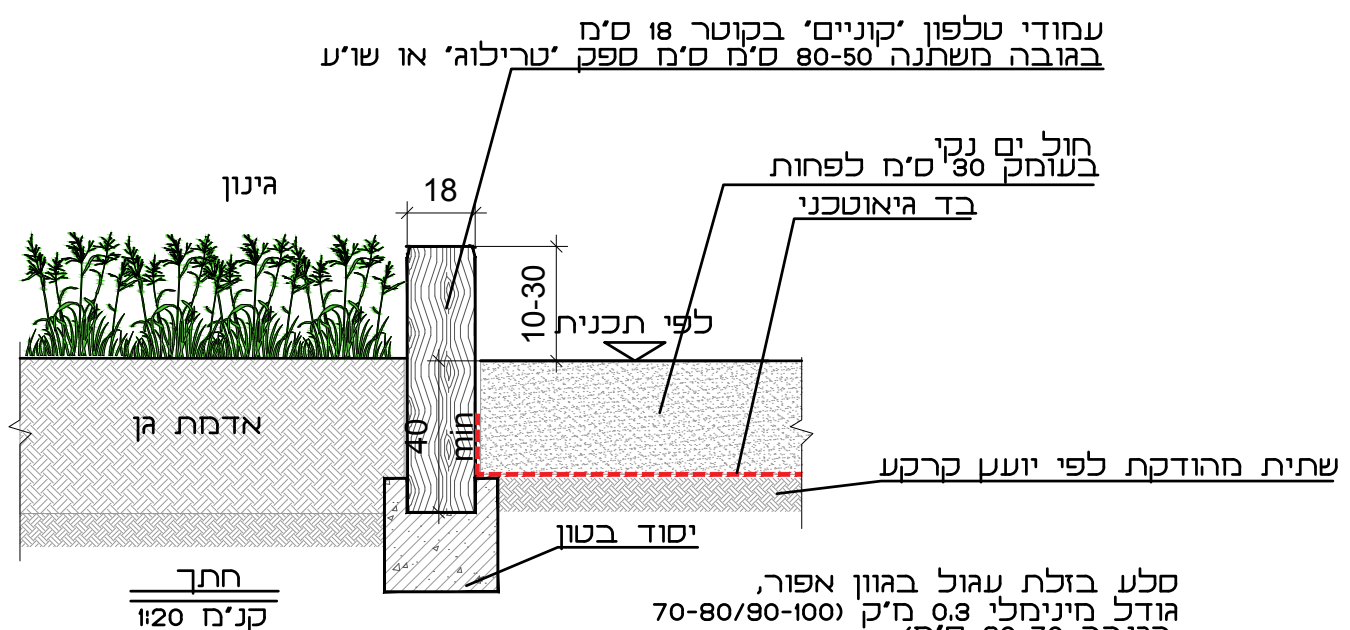


סלע בזלת עגול בגוון אפור, גודל מינימלי 0.3 מ'ק (70-80/90-100) בגובה 60-70 סמ', ספק 'כפר הסלעים' או שו"ע

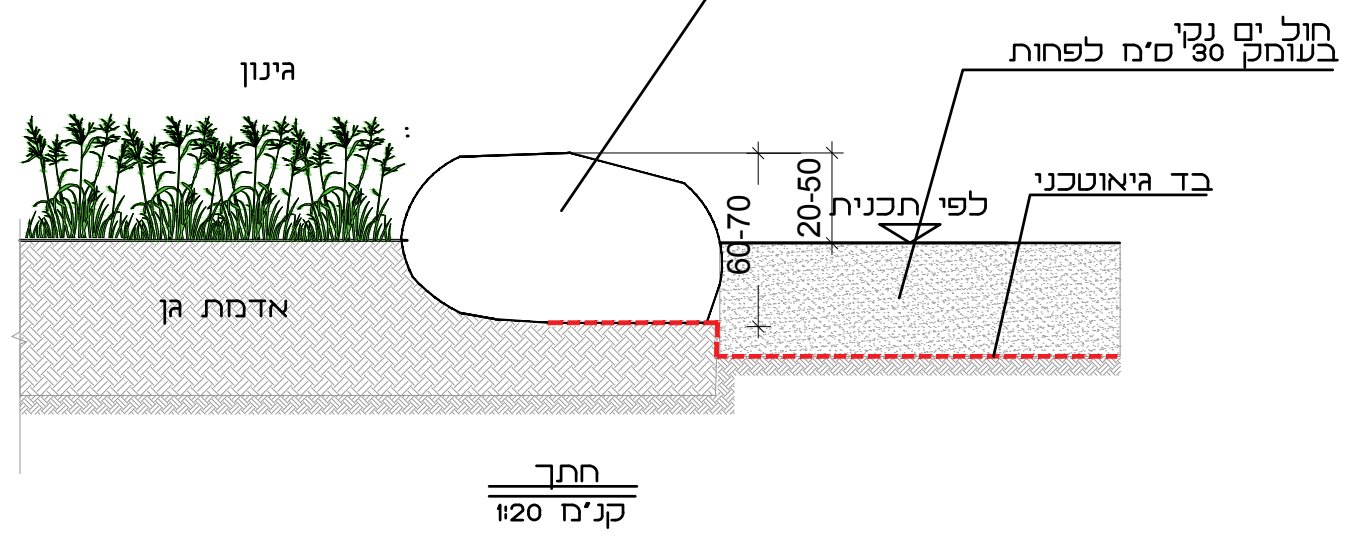

עמודי טלפון 'קוניים' בקוטר 18 סמ' בגובה 40 סמ' ספק 'טריכוג' או שו"ע

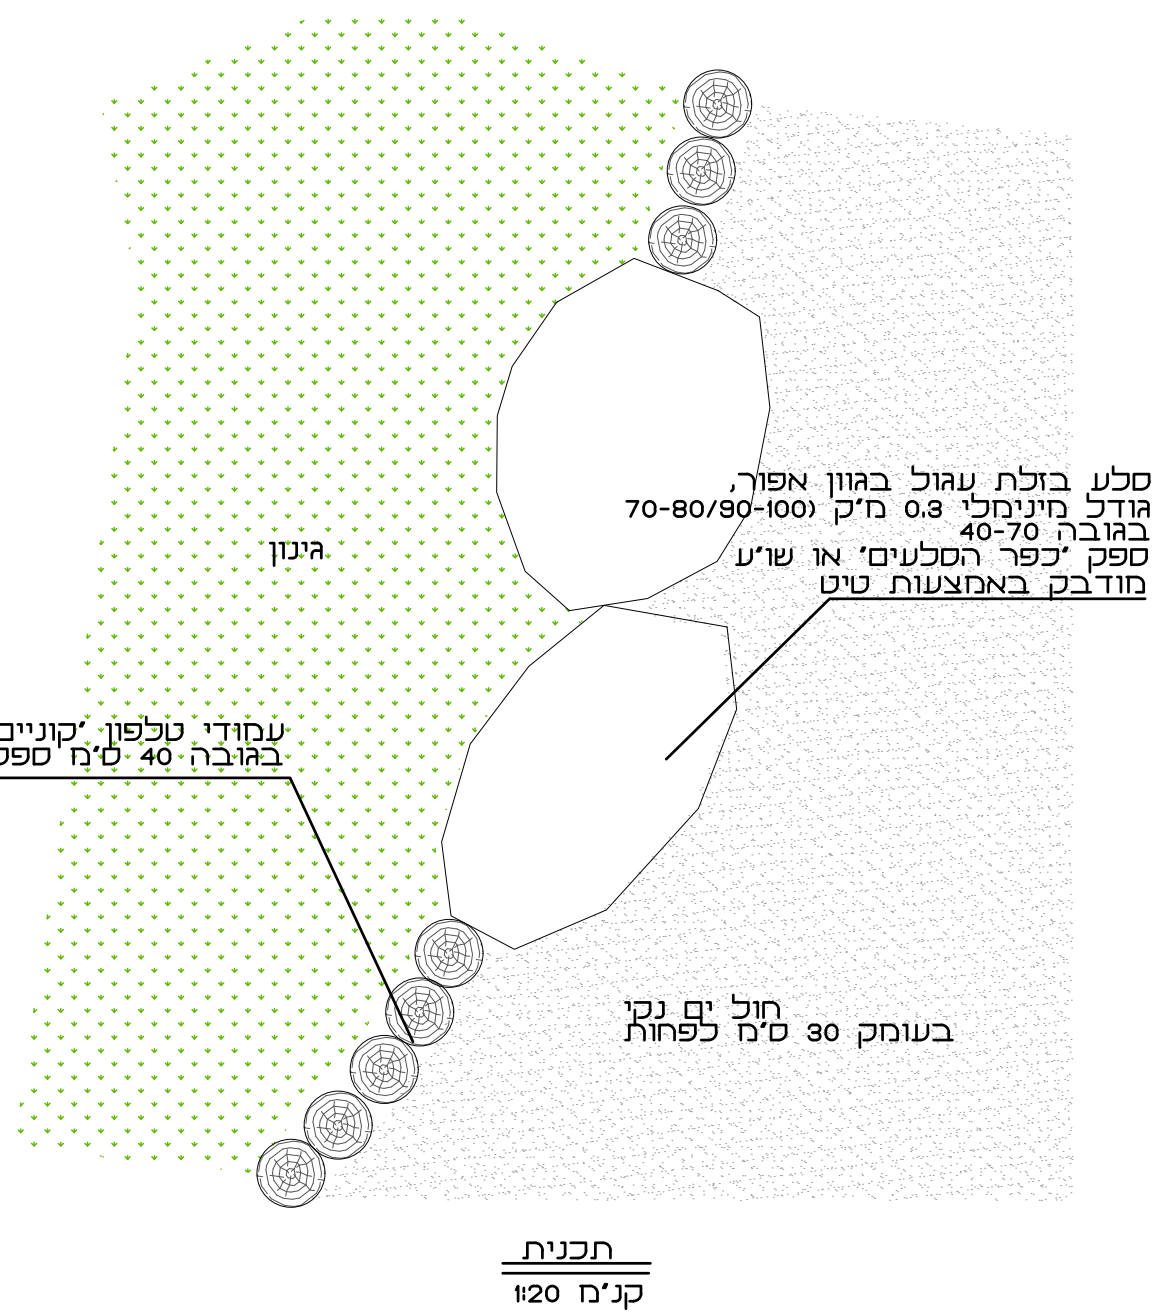


סלע בזלת עגול בגוון אפור, גודל מינימלי 0.3 מ'ק (70-80/90-100) בגובה 40-70 סמ', ספק 'כפר הסלעים' או שו"ע מודבק באמצעות טיט

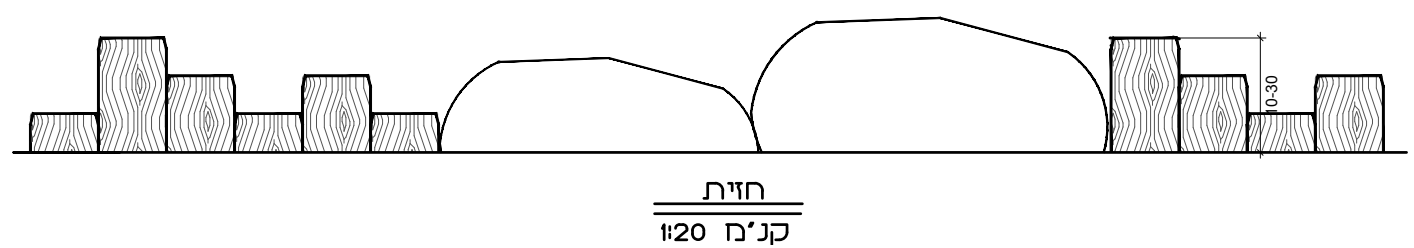

קמפוס חימכי - עזרתות בפארק אשכול א		תאור: תוחם חול			
מס' פרט P34	מס' פרויקט 089	הערות: * בולי עץ יעברו תהליך חיטוי ואימפרגנציה בתנור למניעת הירקבות * סידור בולי עץ יעשה בשטח בזמן הביצוע לפי הוראות אדריכל * יש לטמון בעומק אשר יבטיח את יציבותם או ביסוד בטון בהתאם להנחיית מפקח בשטח			
קנ"ח: ללא	תאריך: 17.01.2022	קובץ: 089-MIGRASH_601-ESHKOL_A_D-700	● לביצוע:	○ למכרז:	○ לעיון:

TEOSTUDIO
 תכנון אדריכלות נוף
 רחוב אבן גבירול 123, תל אביב, מיקוד 6404715
 ניקולס 0524-619894
 רוני 0547-324982
 Nicolas@teo-landscape.com
 Roni@teo-landscape.com

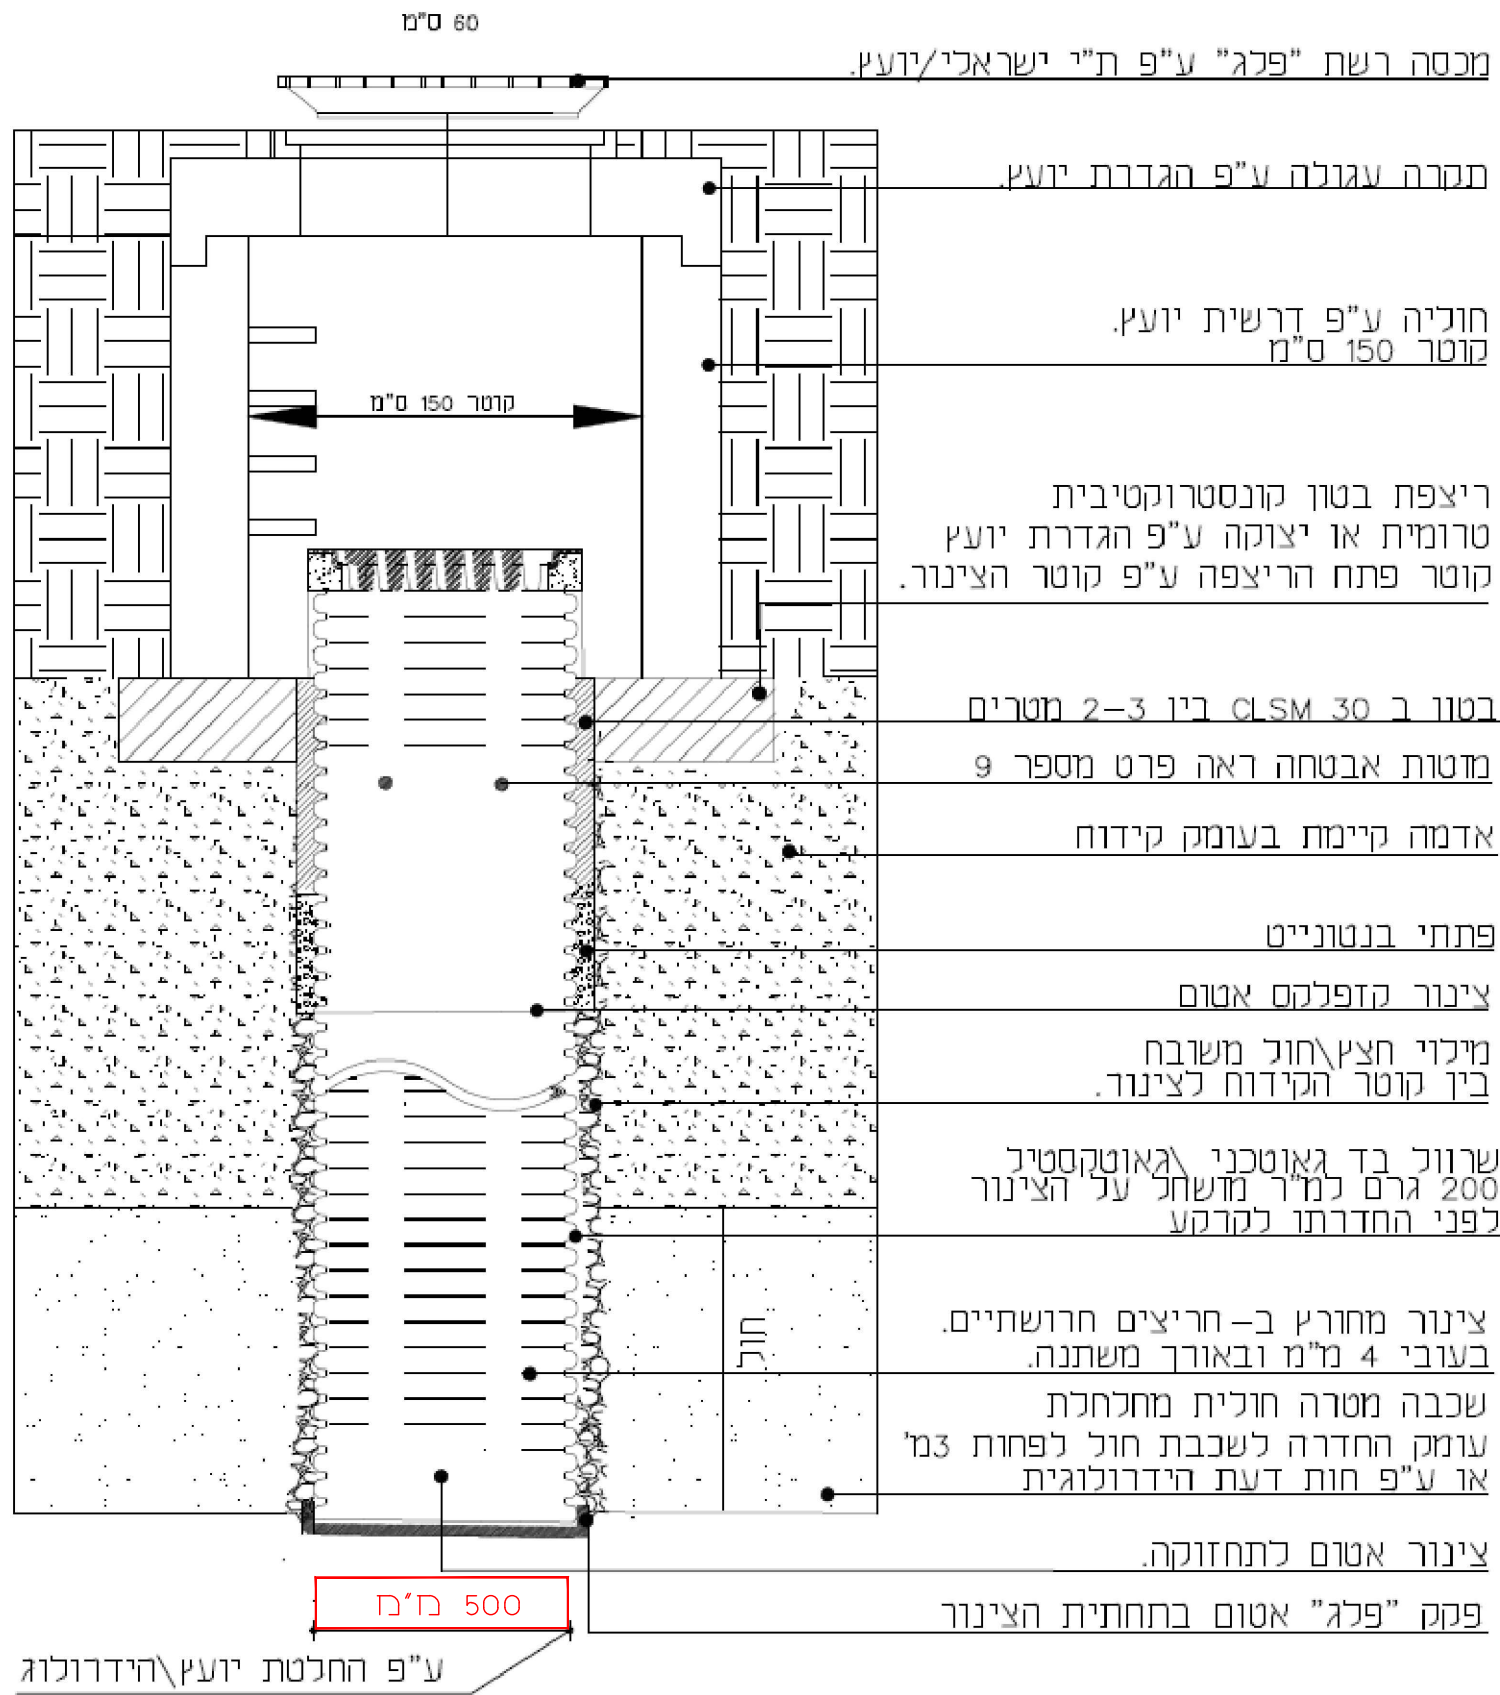

עומק קידוח - 12 מ'
6 מטרים ראשונים אטומים

קמפוס חימכי - עזרתות בפארק אשכול א		תאור: בור חלחול			
מס' פרט P35	מס' פרויקט 089	הערות: * מערכת חלחול 'פלג' עם חוליית בקרה, ביצוע לפי מפרט יצרן בהתאם להנחיות יועץ קרקע * עומק קידוח יקבע בהתאם להנחיות יועץ הקרקע ומפקח בשטח עד הגעה לשכבת חול * חובה להתקין תקרה תחתונה היושבת ברובה על קרקע טבעית			
קנ"ח: ללא	תאריך: 17.01.2022	קובץ: 089-MIGRASH_601-ESHKOL_A_D-700	● לביצוע:	○ למכרז:	○ לעיון:

TEOSTUDIO
 תכנון אדריכלות נוף
 רחוב אבן גבירול 123, תל אביב, מיקוד 6404715
 ניקולס 0524-619894
 רוני 0547-324982
 Nicolas@teo-landscape.com
 Roni@teo-landscape.com