

הקבלן אחראי להתאמת המידות בתכנית ובבניין.
על כל אי התאמה, טעות או סתירה יש להודיע
מיד לאדריכל לפני התחלת הביצוע באתר
הבנייה.

שם פרוייקט: שדרות - מרכז הטנ

1601 מס. פרוייקט:


רח' עליית הנוער 2, תל אביב 6745001, ישראל
2 Aliyat Ha'noar st., Tel Aviv, 6745001, IL

HQ @. office@hqa.co.il
Architects T. +972.3.695.1496
F. +972.3.695.7284

רח' עליית הנוער 2, תל אביב 6745001, ישראל
2 Aliyat Ha'noar st., Tel Aviv, 6745001, IL

HQ @. office@hqa.co.il
Architects T. +972.3.695.1496
F. +972.3.695.7284

תכנית בינוי מבנה 1 קנ"מ 1:50

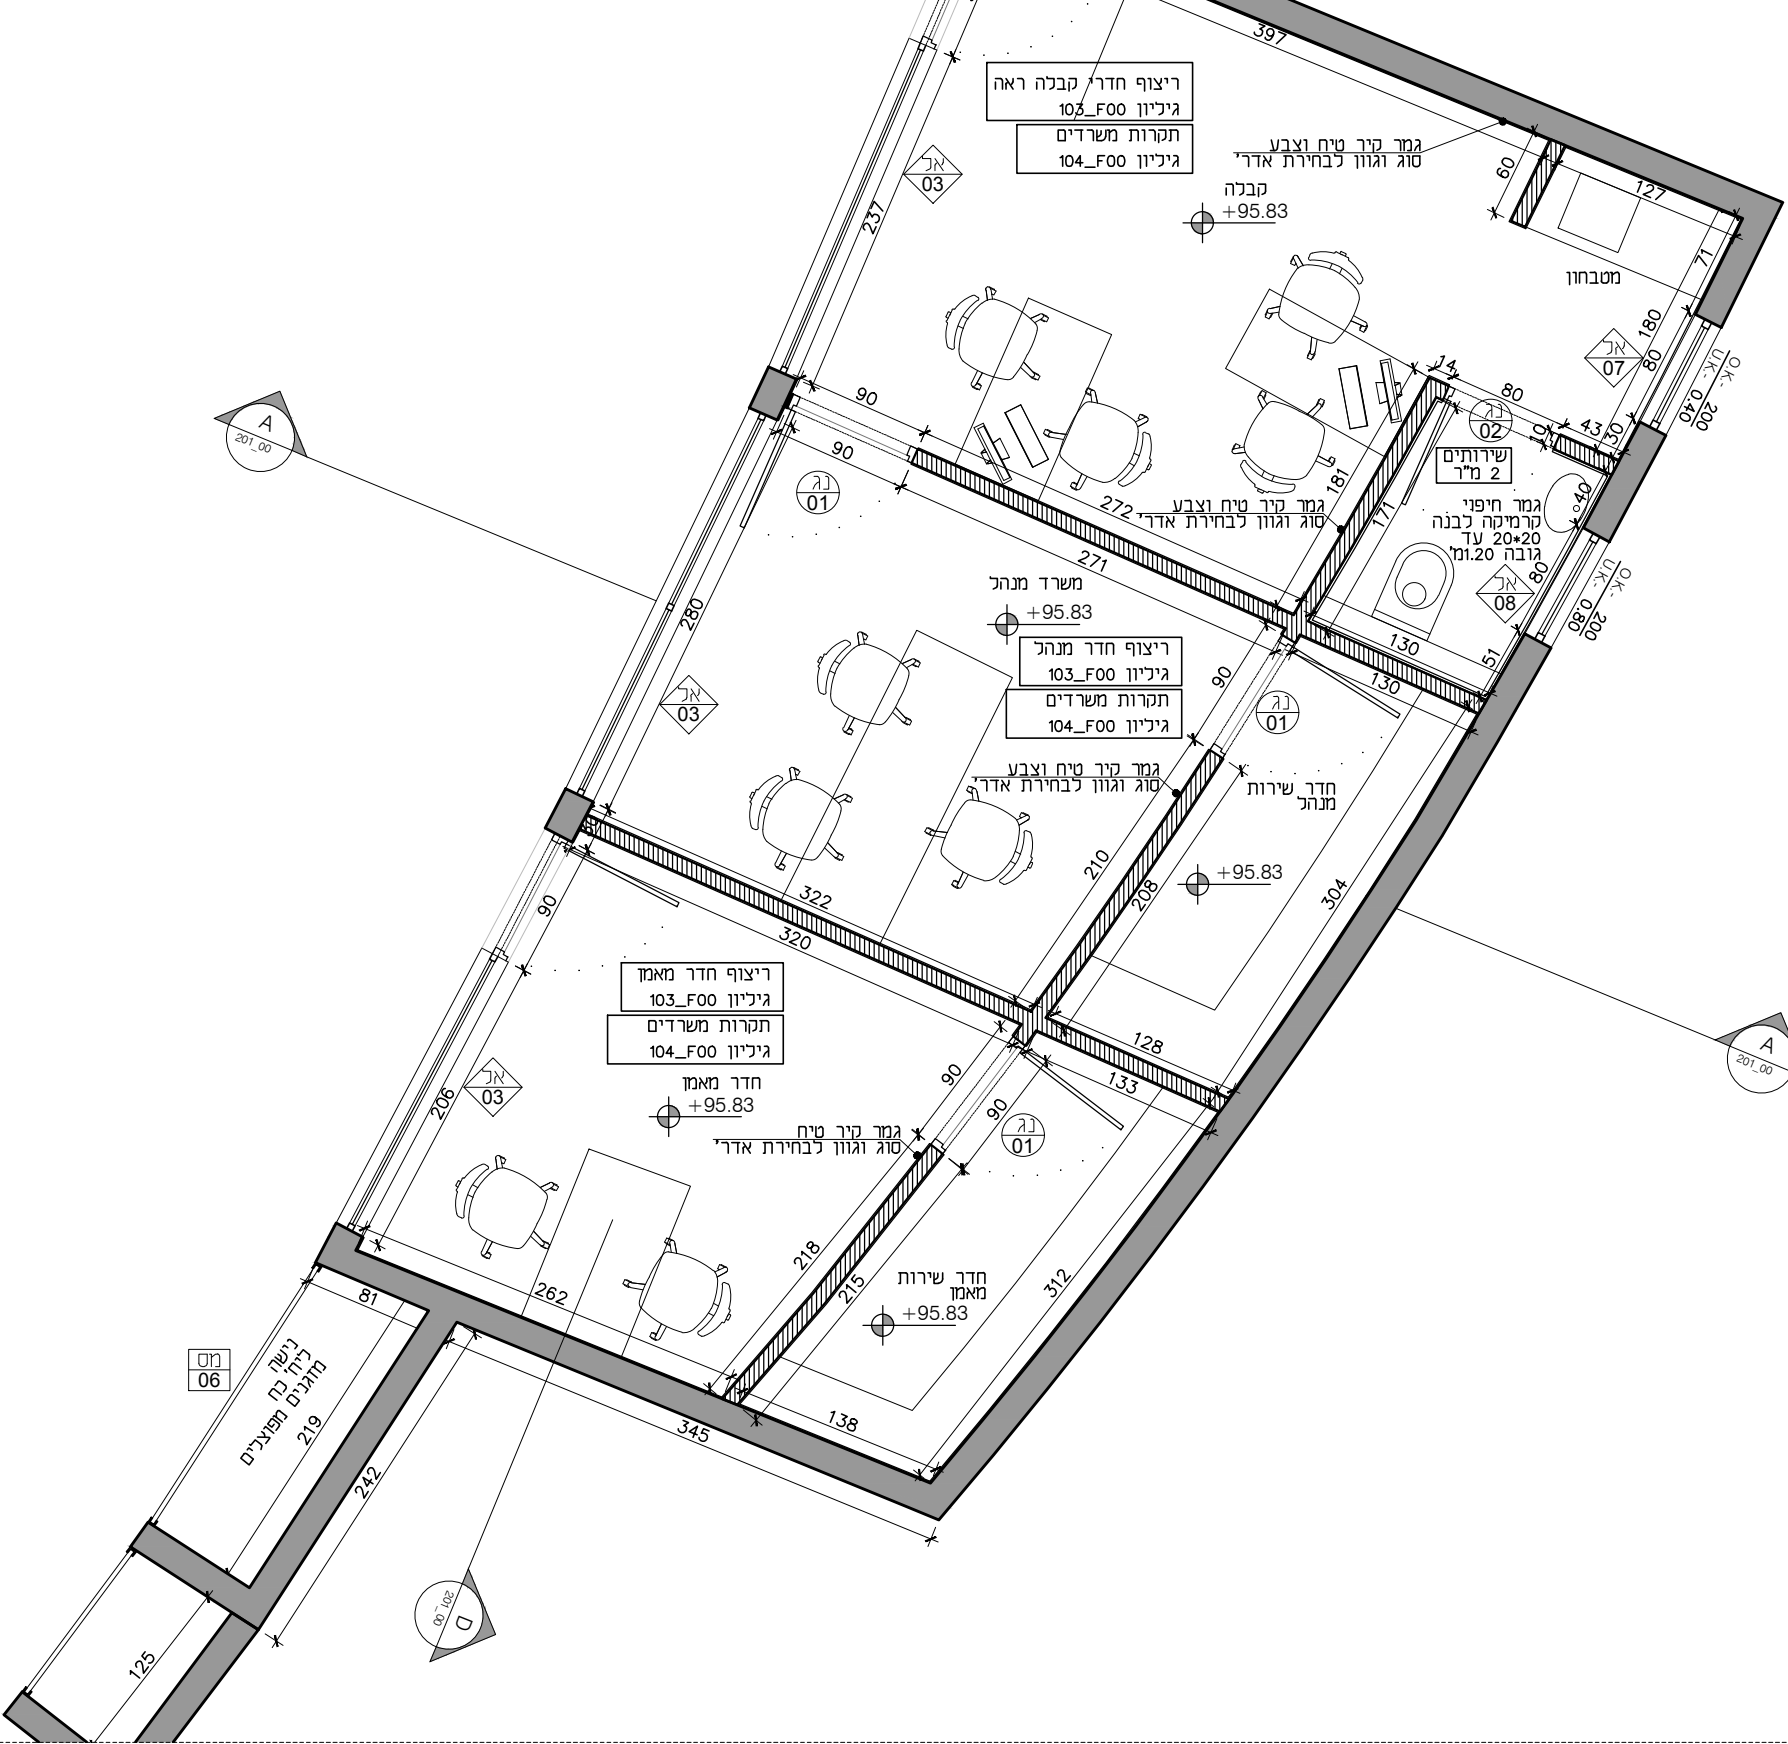

תכנית בינוי מבנה 2 קנ"מ 1:50

