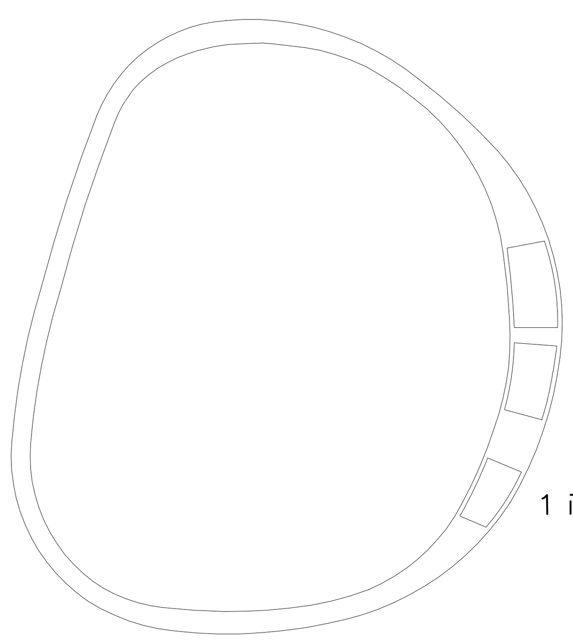

מקרא

	תקרה אקוסטית מצמר סלעים דגם קוראל של חברת רוקפון פאנלים חצי שקועים בגודל 120X60 קונסטרוקציית פיין ליין בגוון לבן ספיגה אקוסטית 90 NRC
	תקרת פאנלים מונמכת לוחות פח מחורר L+Z רוחב 30 ס"מ
	תקרת גבס שפכטל צבע לבן סופרקליר, מט משי בהברשה עם בידוד אקוסטי "2 מעל.
	תאורה במרחב מוגן גוף תאורה צמוד תקרה\או שקוע במידות 60\60, כיסוי פריזמטי עד V60, כולל כיסוי הצפוצצות דרייבר אינטגרלי
9	ג"ת שקוע תקרה לינארי חלבי דוגמת LED LINEAR XOOMINAIRE 4262R 20W 2000LM 3000K
10	ג"ת שקוע תקרה מוגן מים חלבי IP54 דוגמת LEDS C4 TOP 9.6W 830LM 3000K IP54
	תריס אוויר חוזר\מפזר אוויר
20	מפזר אוויר עגול-דגם DS 8 אינצ' של חב' METALPRESS או שו"ע צבע וגוון לפי בחירת אדריכל

תכנית תקרות מבנה 3 קנ"מ 1:50

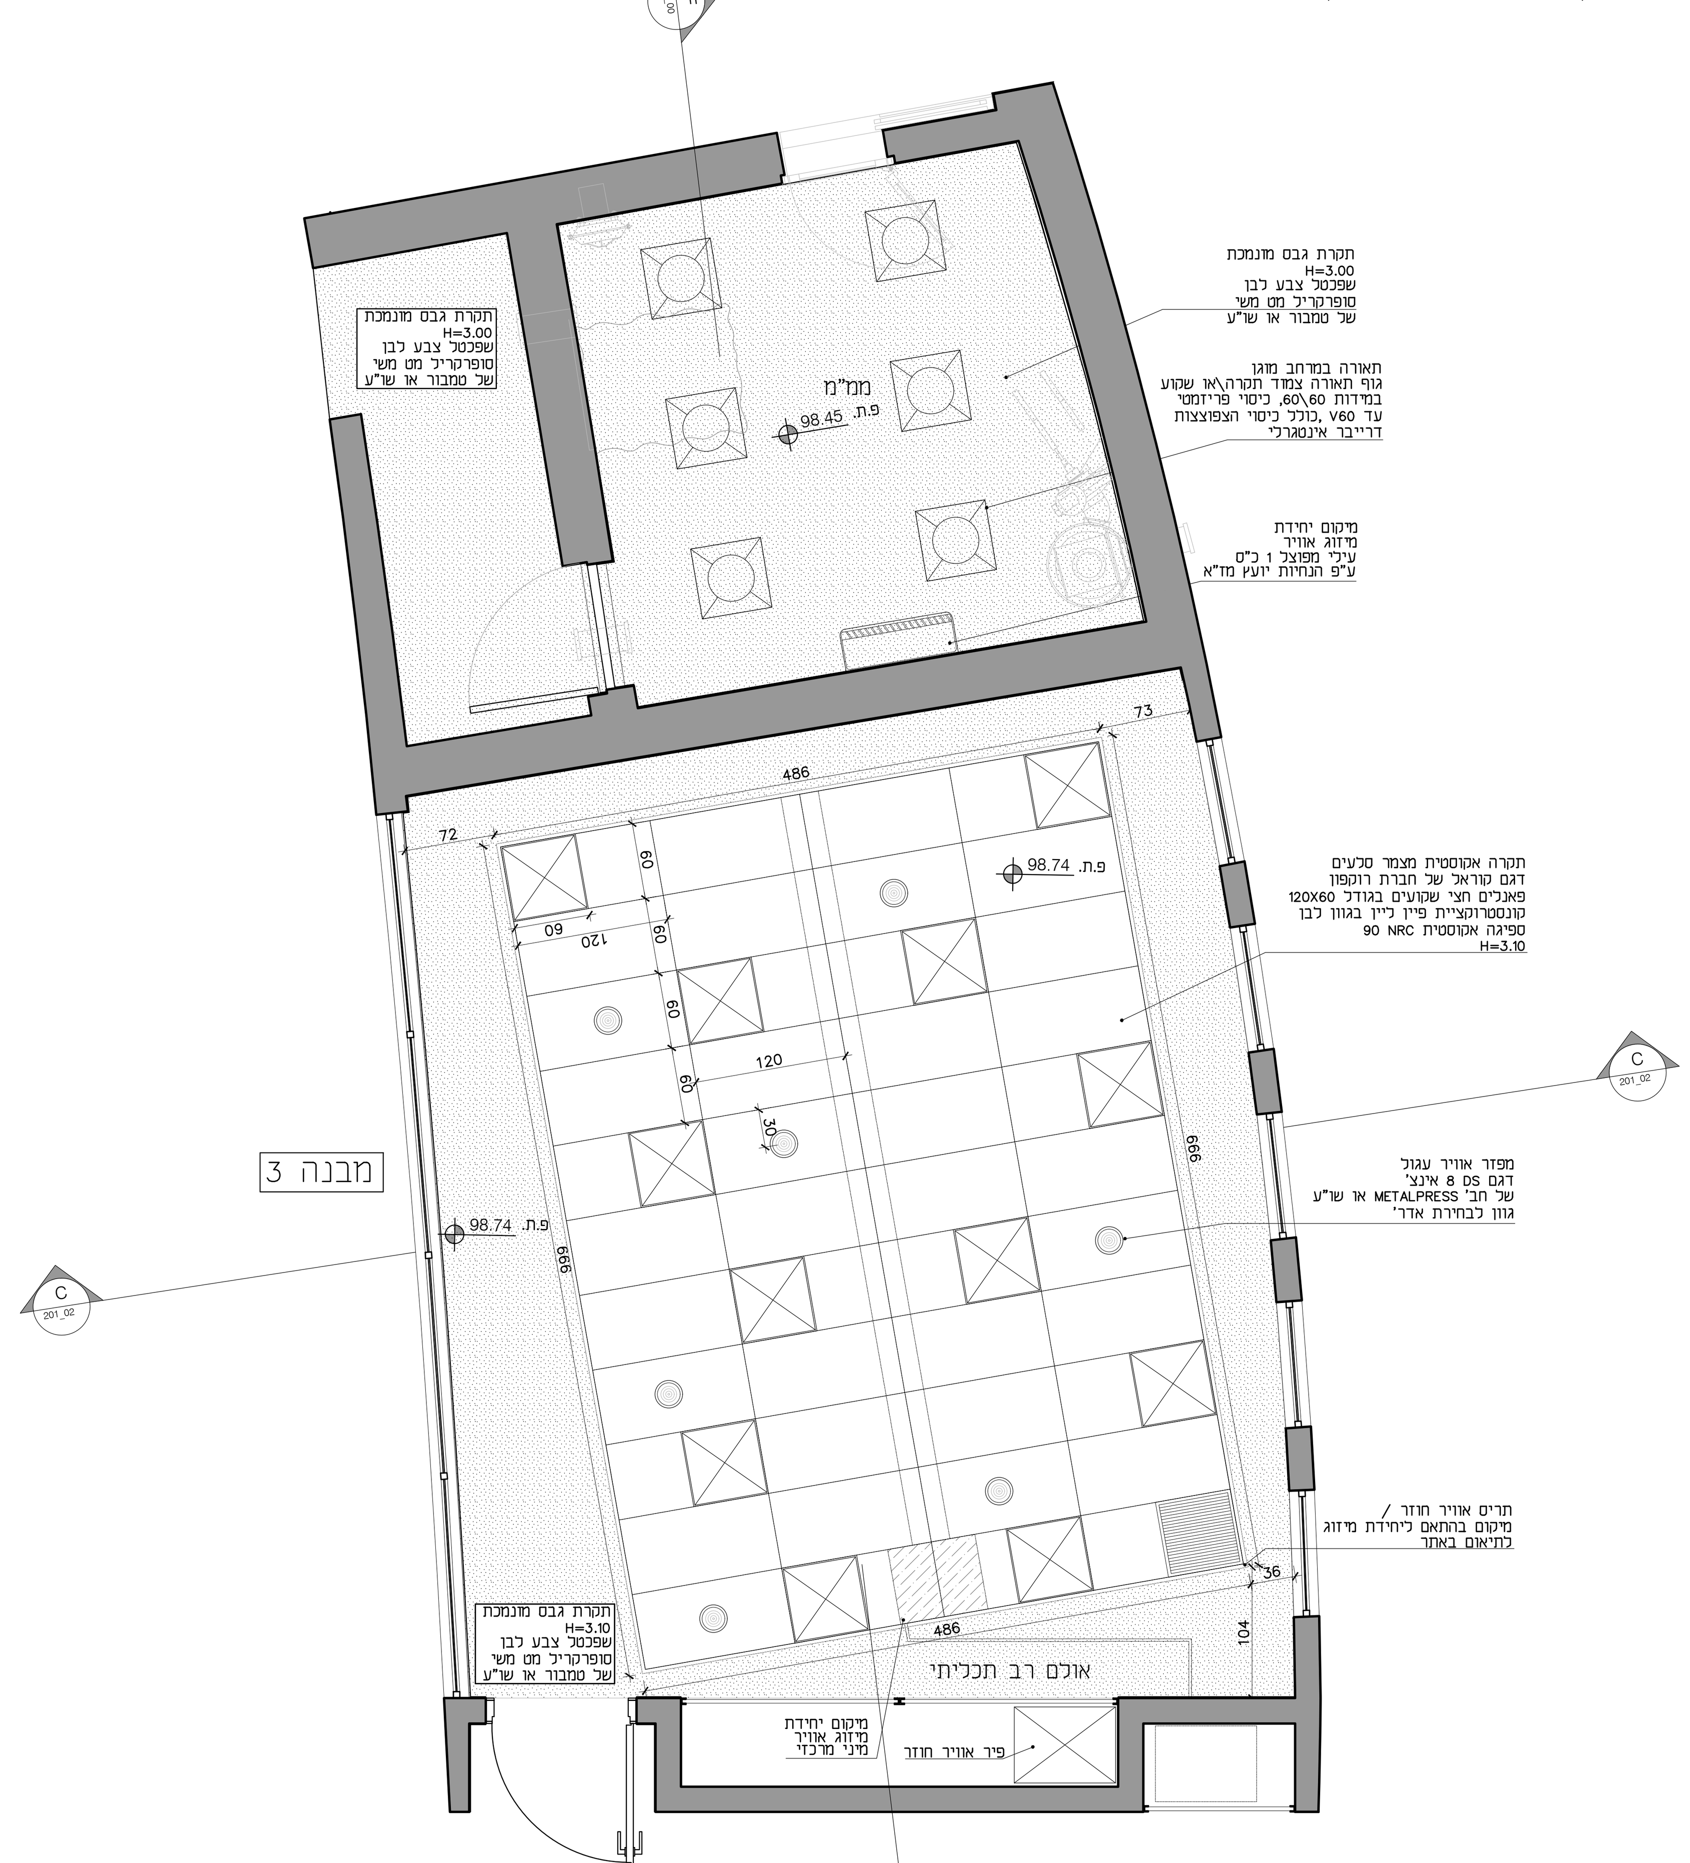

תכנית תקרות מבנה 1 קנ"מ 1:50

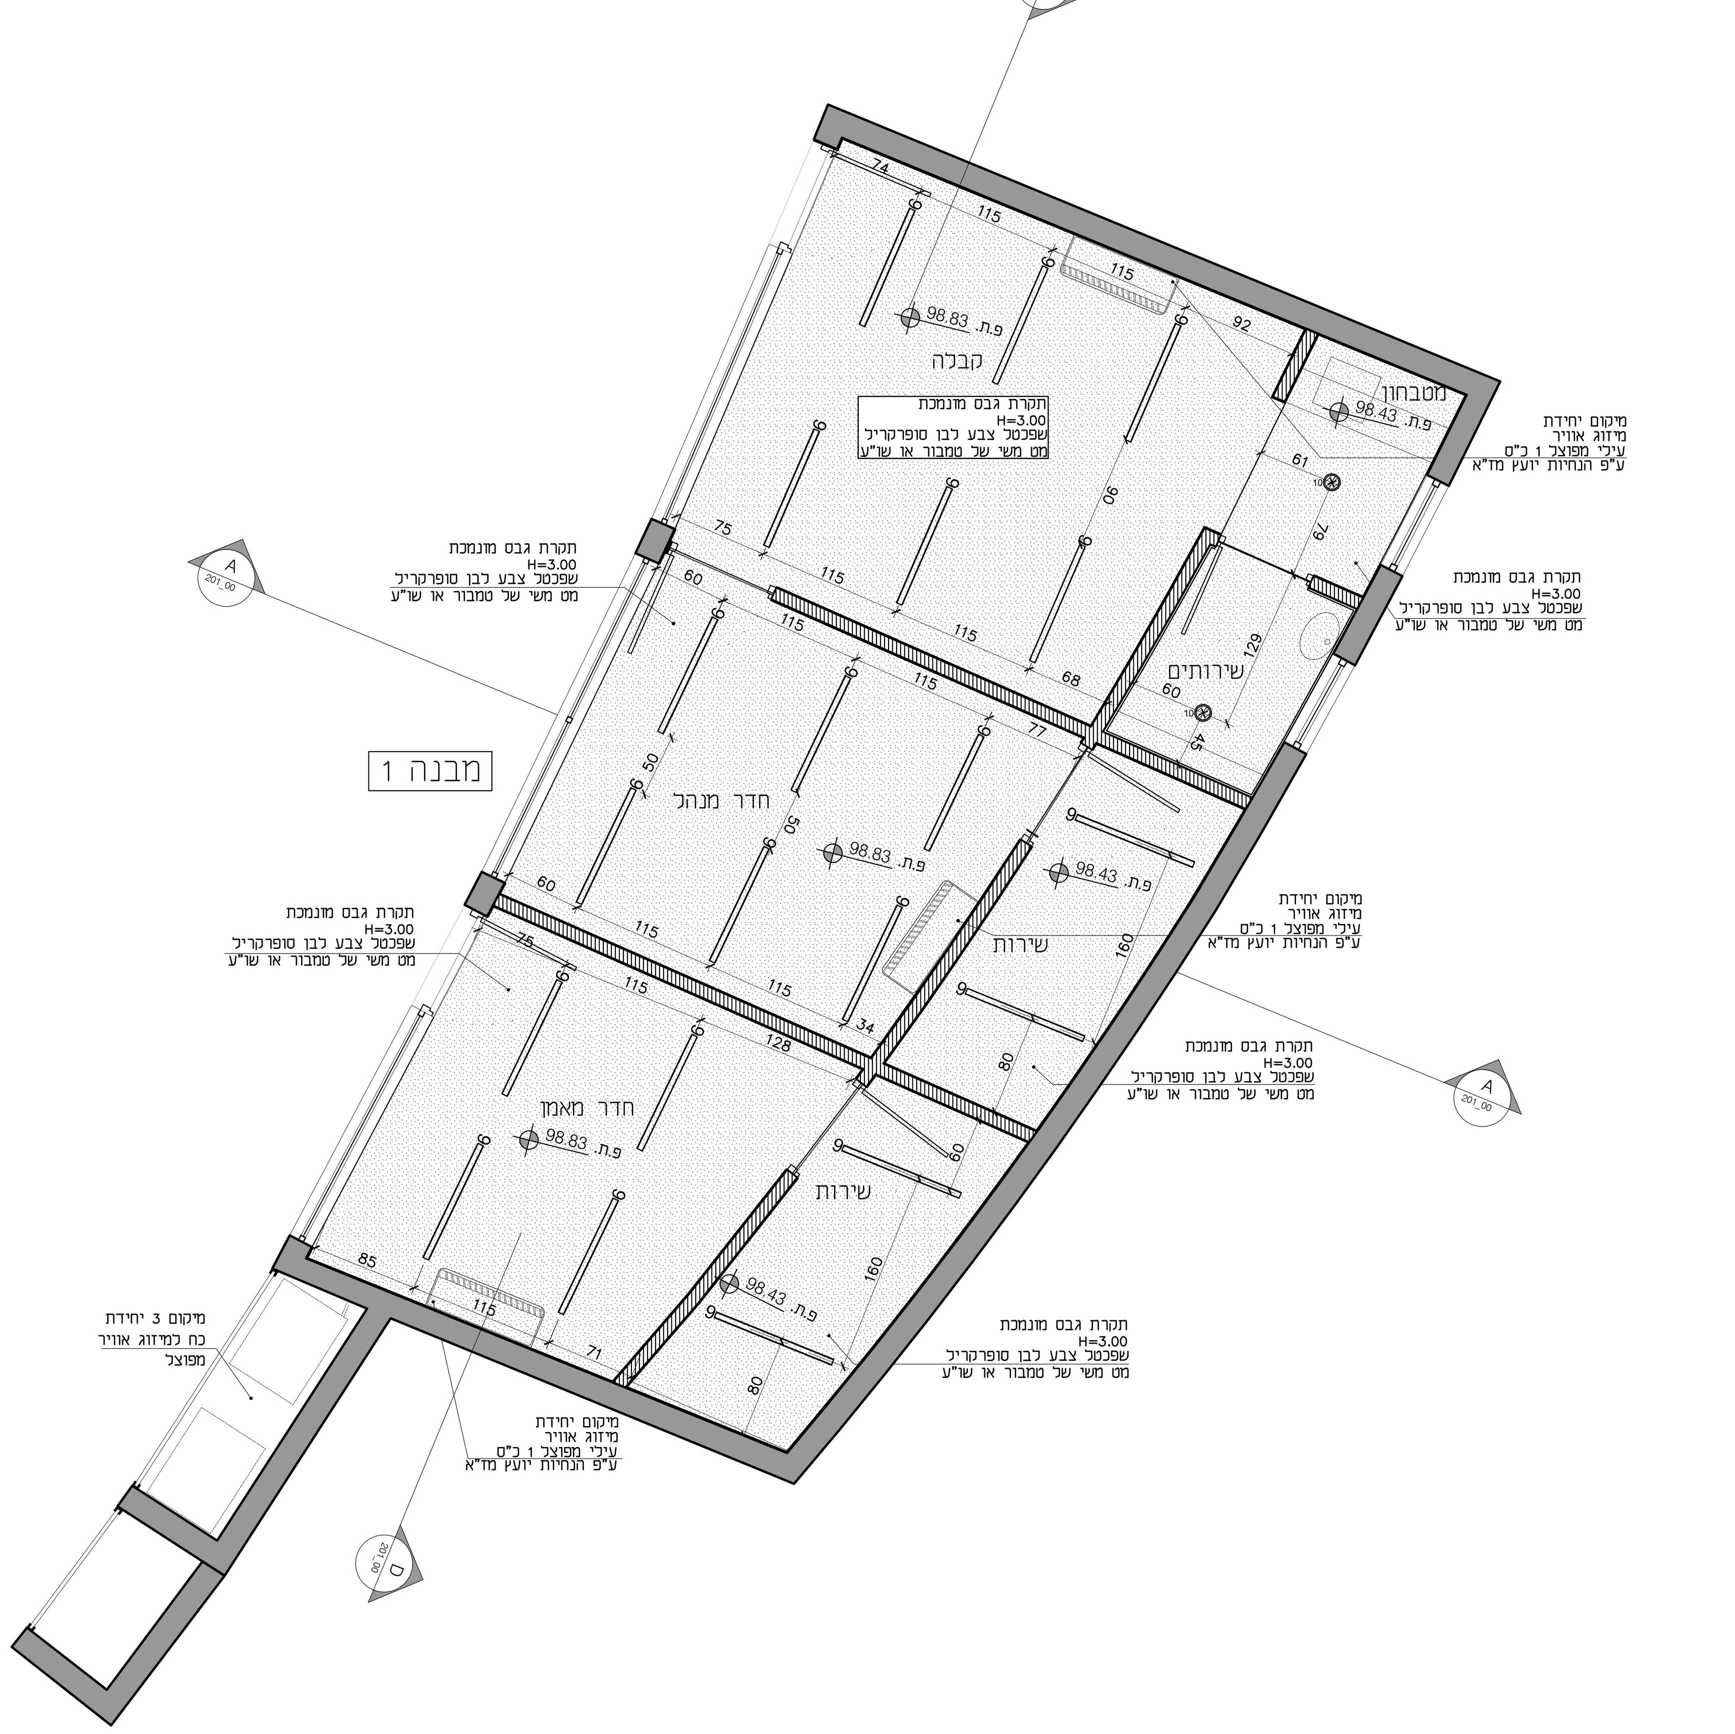

תכנית תקרות מבנה 2 קנ"מ 1:50

הקבלן אחראי להתאמת המידות בתכנית ובבניין. על כל אי התאמה, טעות או סתירה יש להודיע מיד לאדריכל לפני התחלת הביצוע באתר הבנייה.

אין לקבוע מידות ע"י מדידה בשרטוט.

אין לעשות כל שימוש בתכנית זו ללא אישור בכתב מהאדריכל.

יש לבצע עבודות במסגרת היתרים קיימים בלבד.

מספר תכנית:	1601_104
שם תכנית:	תכנית תקרות
קומה:	קומת קרקע

תאריך: 13.03.22 // **קנ"מ:** 1:50 // **מהדורה:** 0

לעיון ○ למכרז ● לביצוע ○

שם פרוייקט:	שדרות - מרכז הטניס
מס. פרוייקט:	1601

רח' החשמונאים 83, תל אביב 6713302, ישראל
83 Ha'hashmonain st., Tel Aviv, 6713302, IL
H Ar hit ts
. ffi h . .il
T. + 7 .3. 5.14
F. + 7 .3. 5.7 4