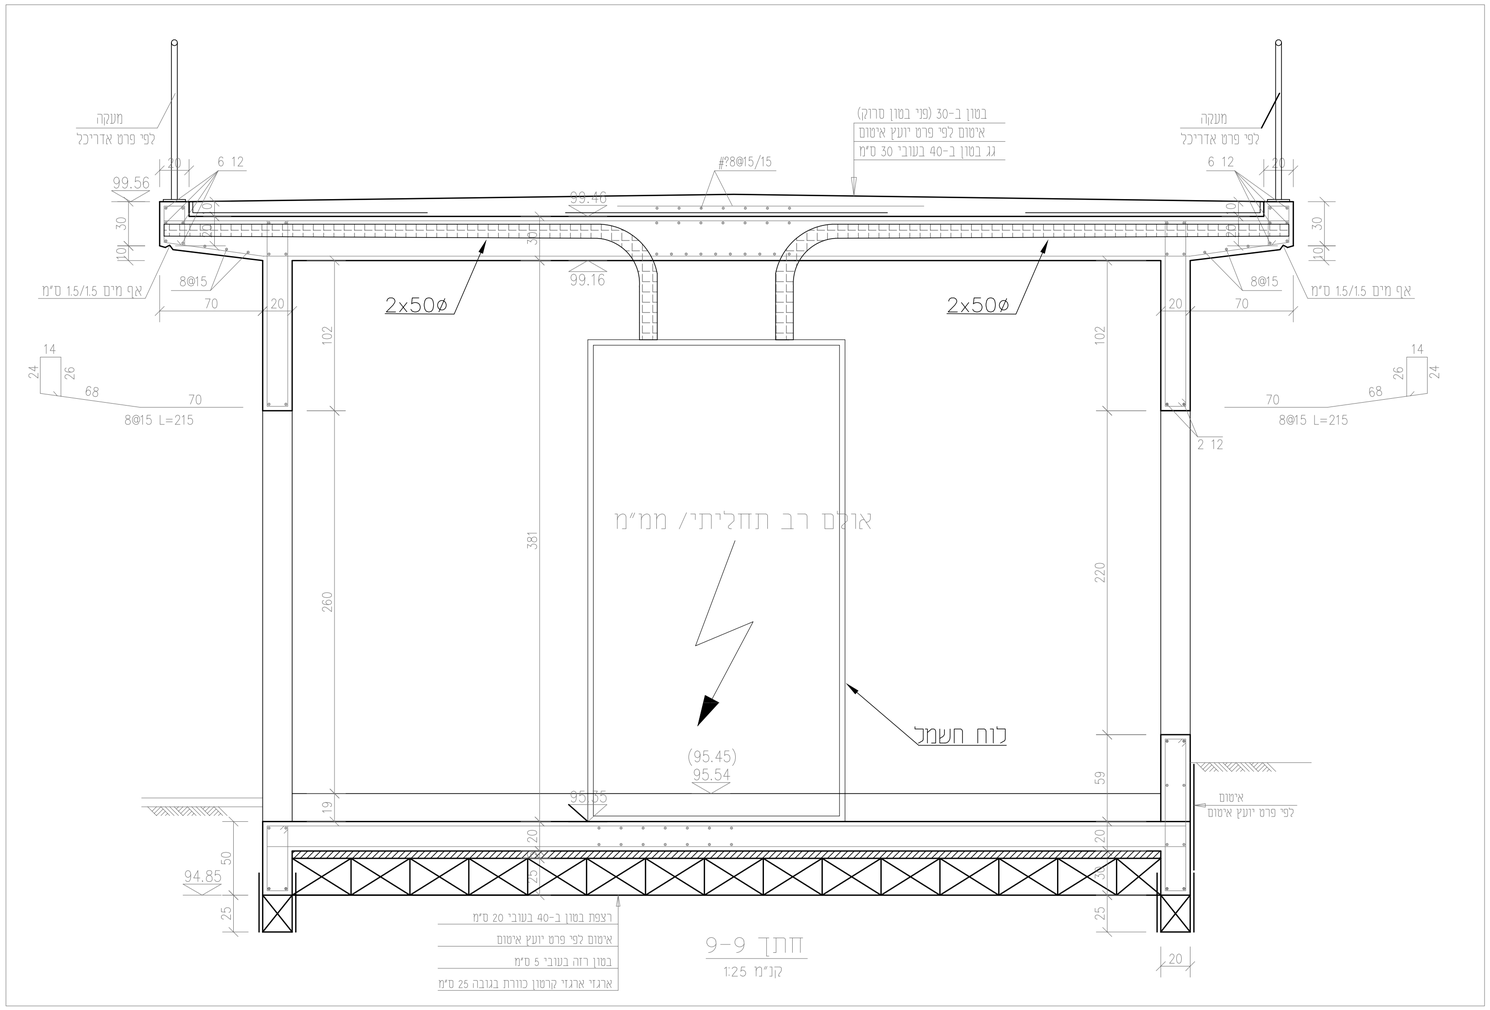

עדכון מהדורה			תפוצה							
מהדורה	תאריך	שינויים	פיקוח	בטיחות	תקשורת	מעליות	תאורה	מ"א	תברואה	אדריכל

לעיון ○	לאישור ○	למכרז ○	לביצוע ●	מהדורה 00

מזמין	שדרות
פרויקט 1079	מרכז הטניס
גיליון 06	פרט יציאת צנרת מלוח החשמל לגשר

אישר: מטרני מרדכי	תיכנן: יוליה גורודיסקי	שרטט: ולדה גלייאדוב
קנ"מ: 1:5	תאריך: 03/10/2021	

מטרני יעוץ חשמל בע"מ
טל. 08-9584600. פקס. 08-6744787
הרצל 4 גן יבנה ת.ד 230 מיקוד 7080000
EMAIL-OFFICE@METERANI.COM
METERANI Electrical desing

תוכנית זו הינה רכושה הפרטי של חברת "מטרני יעוץ חשמל בע"מ"
אין להשתמש בתוכנית זו ללא רשות מפורשת בכתב.

V:\Sderot\1079_merkaz_hatenis\1079_ele_pit.dwg – 03/Oct/2021