מדרגות ירידה לחדר אומנים

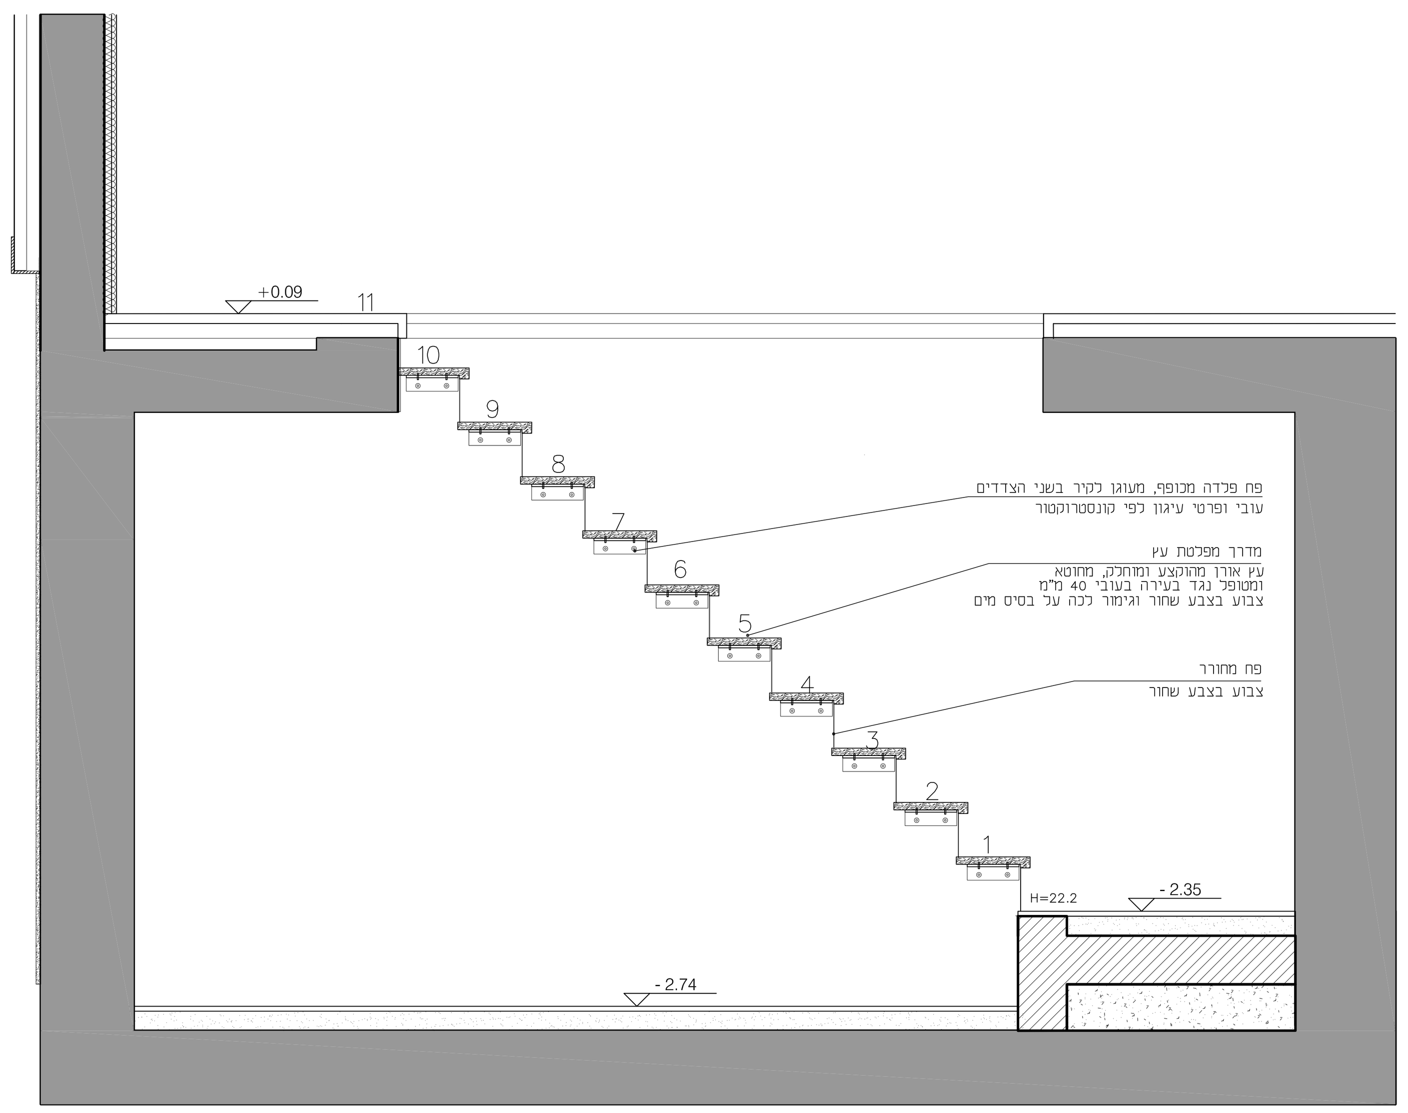

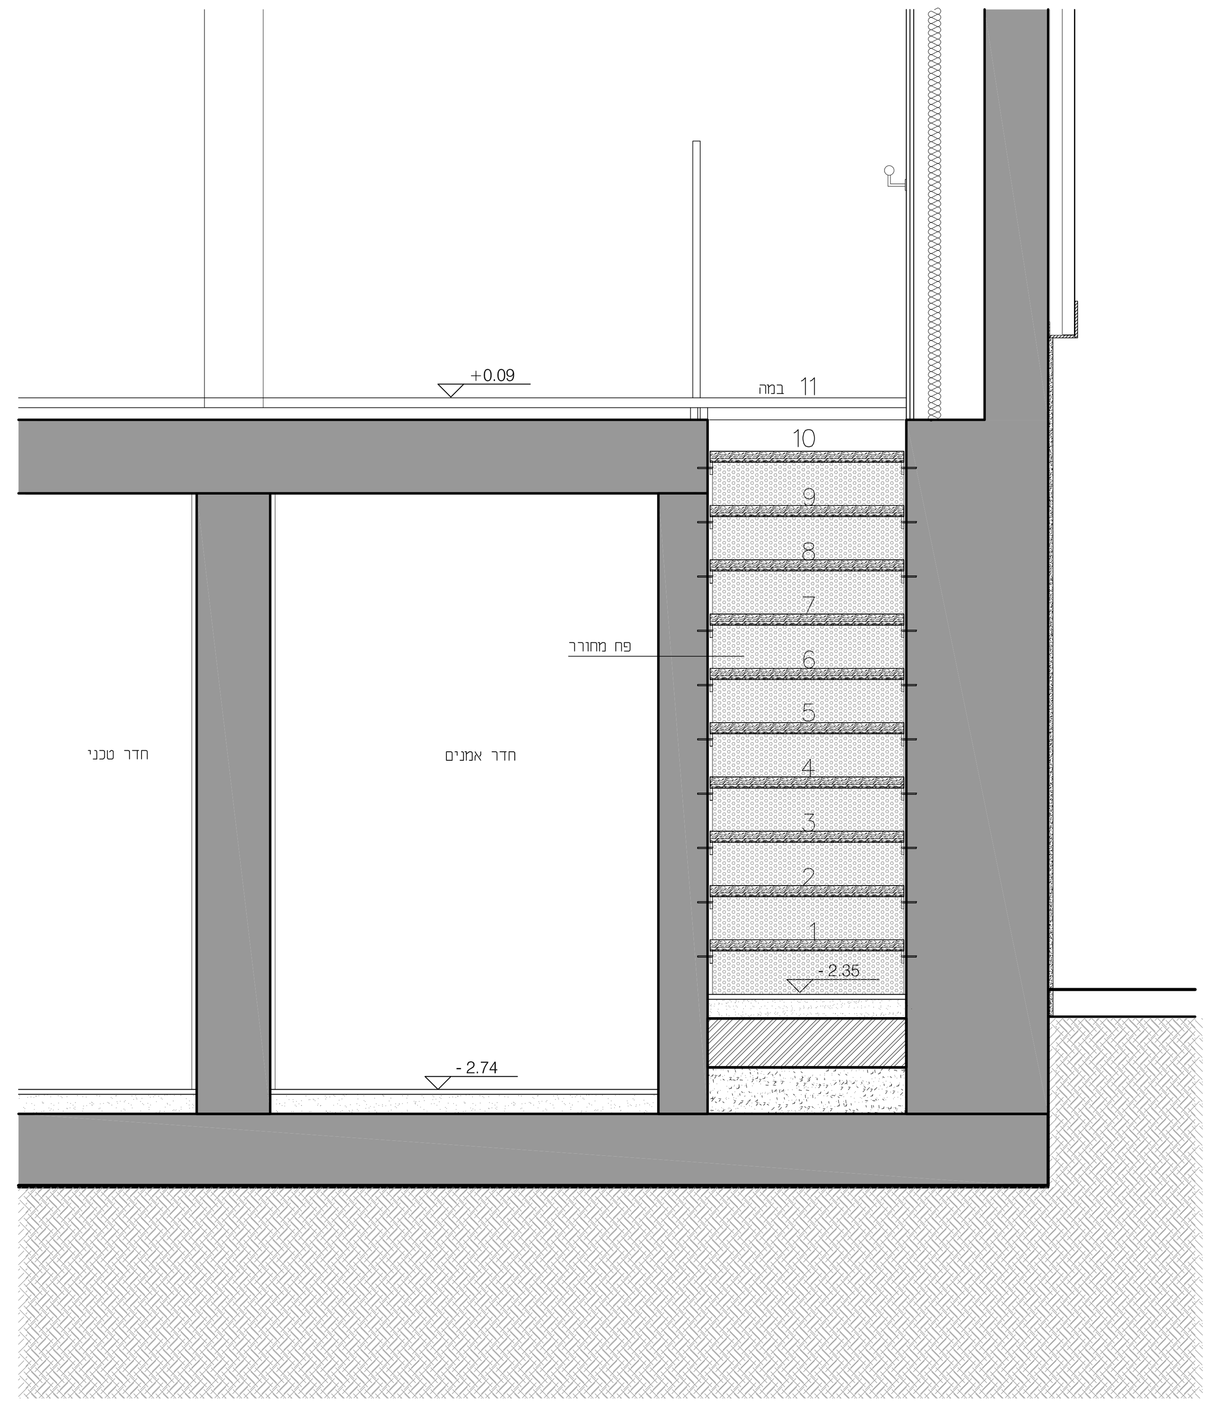

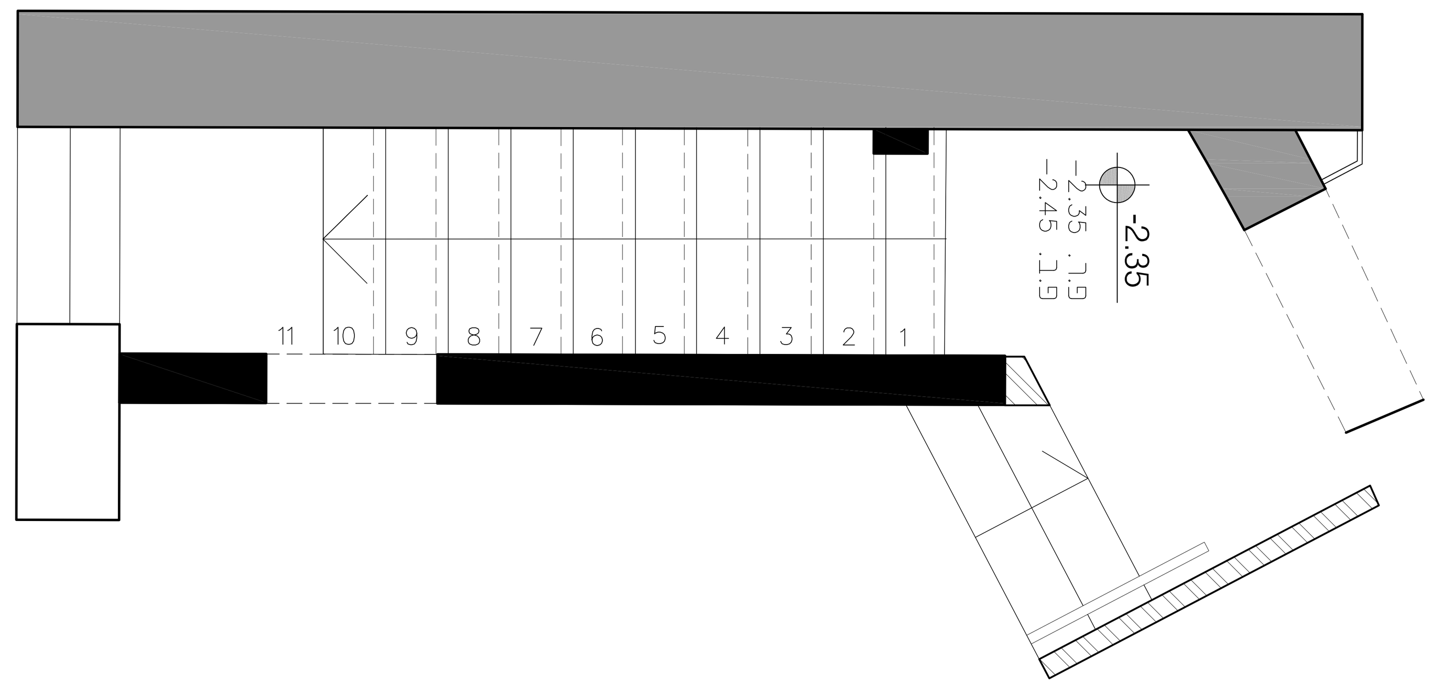

פרט 1:10

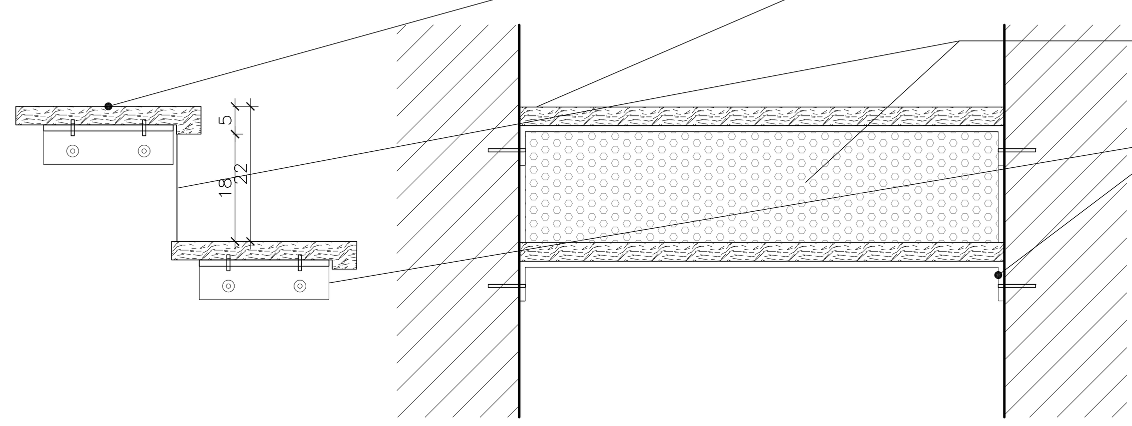

מדרך מפלטת עץ
עץ אורן מהוקצע ומוחלק, מחוטא
ומטופל נגד בעירה בעובי 40 מ"מ
צבוע בצבע שחור וגימור לכה על בסיס מים

פח מחורר
צבוע בצבע שחור
פח פלדה מכופף, מעוגן לקיר בשני הצדדים
עובי ופרטי עיגון לפי קונסטרוקטור

מהדורה	תאריך	תפוצה	מודפס

הקבלן אחראי להתאמת המידות בתכנית ובבניין. על כל אי התאמה, טעות או סתירה יש להודיע מיד לאדריכל לפני התחלת הביצוע באתר הבנייה.

אין לקבוע מידות ע"י מדידה בשרטוט.

אין לעשות כל שימוש בתכנית זו ללא אישור בכתב מהאדריכל.

יש לבצע עבודות במסגרת היתרים קיימים בלבד.

2003_506
חתכי מדרגות

תאריך: 16.06.22 // קנ"מ: 1:25 // מהדורה: 1

לעיון ◯ למכרז ◯ לביצוע ●

קולנוע חן- שדרות
2003

HQ Architects
ר' החשמונאים 83, תל אביב 6713302 ישראל
83 Ha'hashmonaim st., Tel Aviv, 6713302, Israel
@. office@hqa.co.il
T. +972.3.6951496
T. +972.3.6957284