מספר	אל 12 דלת כניסה ראשית
מיקום	כניסה למבואה

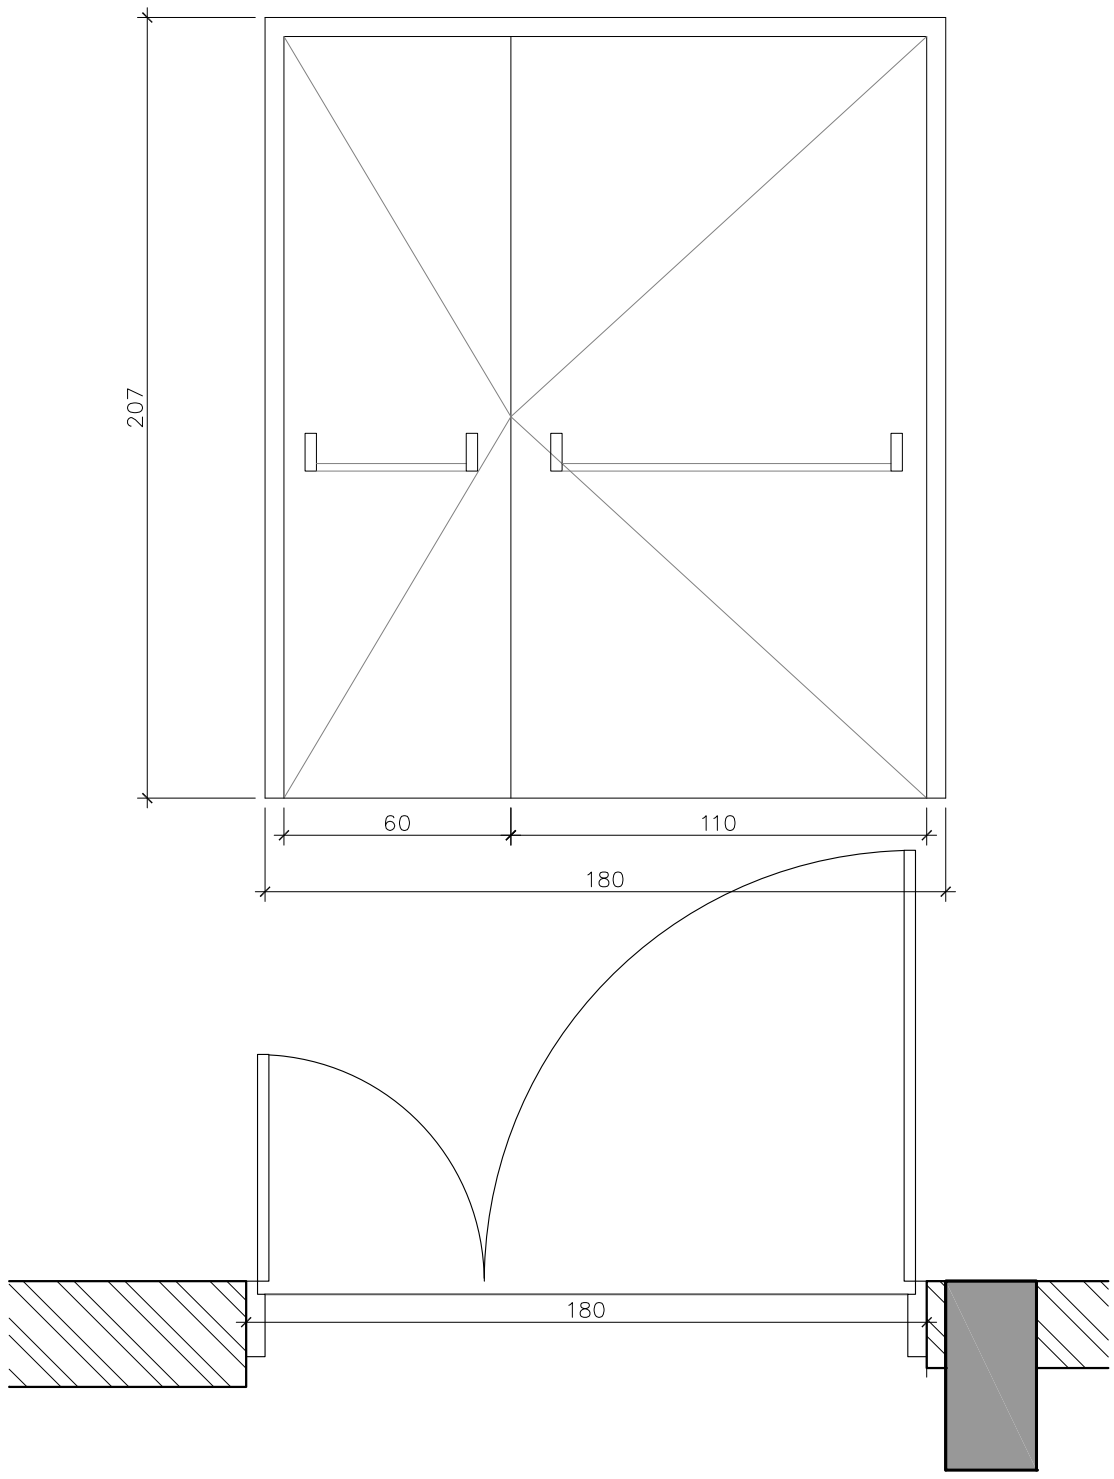

מידות פתח בנוי	240 X 260	
תאור	דלת דו כנפית דגם SG 4900 של חברת קליל או שוו"ע זיגוג 6/12/6 זכוכית בידודית מחוסמת. שקופה ידית בהלה של חברת CELINI SAVIO בצד הפנימי של הדלת	
כמות	1	
פירזול		
עובי קיר	25 ס"מ	סוג קיר בטון
הערות	גוון משקופים לבחירת אדריכל	כיוון פתיחה ע"פ תוכנית.

מהדורה	תפוצה									
	תאריך	קבלן מבצע	מפקח	אחר	יועץ מיזוג אוויר	יועץ אינסטלציה	יועץ חשמל	קונסטרוקטור	אדריכל	יזם
		○	○	○	○	○	○	○	○	○
		○	○	○	○	○	○	○	○	○
הקבלן אחראי להתאמת המידות בתכנית ובבניין. על כל אי התאמה, טעות או סתירה יש להודיע מיד לאדריכל לפני התחלת הביצוע באתר הבנייה.

אין לקבוע מידות ע"י מדידה בשרטוט.

אין לעשות כל שימוש בתכנית זו ללא אישור בכתב מהאדריכל.

יש לבצע עבודות במסגרת היתרים קיימים בלבד.

מספר תכנית: 2003_712

שם תכנית: אלומיניום

קומה:

תאריך: 16.06.22 // **קנ"מ:** 1:10 // **מהדורה:** 1

לעיון ○ למכרז ○ לביצוע ●

קולנוע חן-שדרות

שם פרוייקט: 2003

מס. פרוייקט:

רח' החשמונאים 83,תל אביב 6713302, ישראל

83 Ha'hashmonaim st., Tel Aviv, 6713302, Israel

HQ Architects

@. office@hqa.co.il
T. + 972.3.6951496
T. + 972.3.6957284