מהדורה	תצוגה	
	תאריך	
		קבלן מבצע
		מפקח
		אחר
		יועץ מיזוג אוויר
		יועץ אינסטלציה
		יועץ חשמל
		קונסטרוקטור
		אדריכל
		יזם

הקבלן אחראי להתאמת המידות בתכנית ובבניין. על כל אי התאמה, טעות או סתירה יש להודיע מיד לאדריכל לפני התחלת הביצוע באתר הבנייה.

אין לקבוע מידות ע"י מדידה בשרטוט.

אין לעשות כל שימוש בתכנית זו ללא אישור בכתב מהאדריכל.

יש לבצע עבודות במסגרת היתרים קיימים בלבד.

מספר תכנית: 2003_903

שם תכנית: מסגרות

קומה:

תאריך: 16.06.22 // **קנ"מ:** 1:20 // **מהדורה:** 1

לעיון ○ למכרז ○ לביצוע ●

קולנוע חן-שדרות

שם פרוייקט: 2003

מס. פרוייקט:

רח' החשמונאים 83,תל אביב 6713302, ישראל

83 Ha'hashmonaim st., Tel Aviv, 6713302, Israel

HQ Architects

@. office@hqa.co.il
T. + 972.3.6951496
T. + 972.3.6957284

מספר	מס 3 דלת הכנסת ציוד לבמה– אקוסטית
מיקום	במה

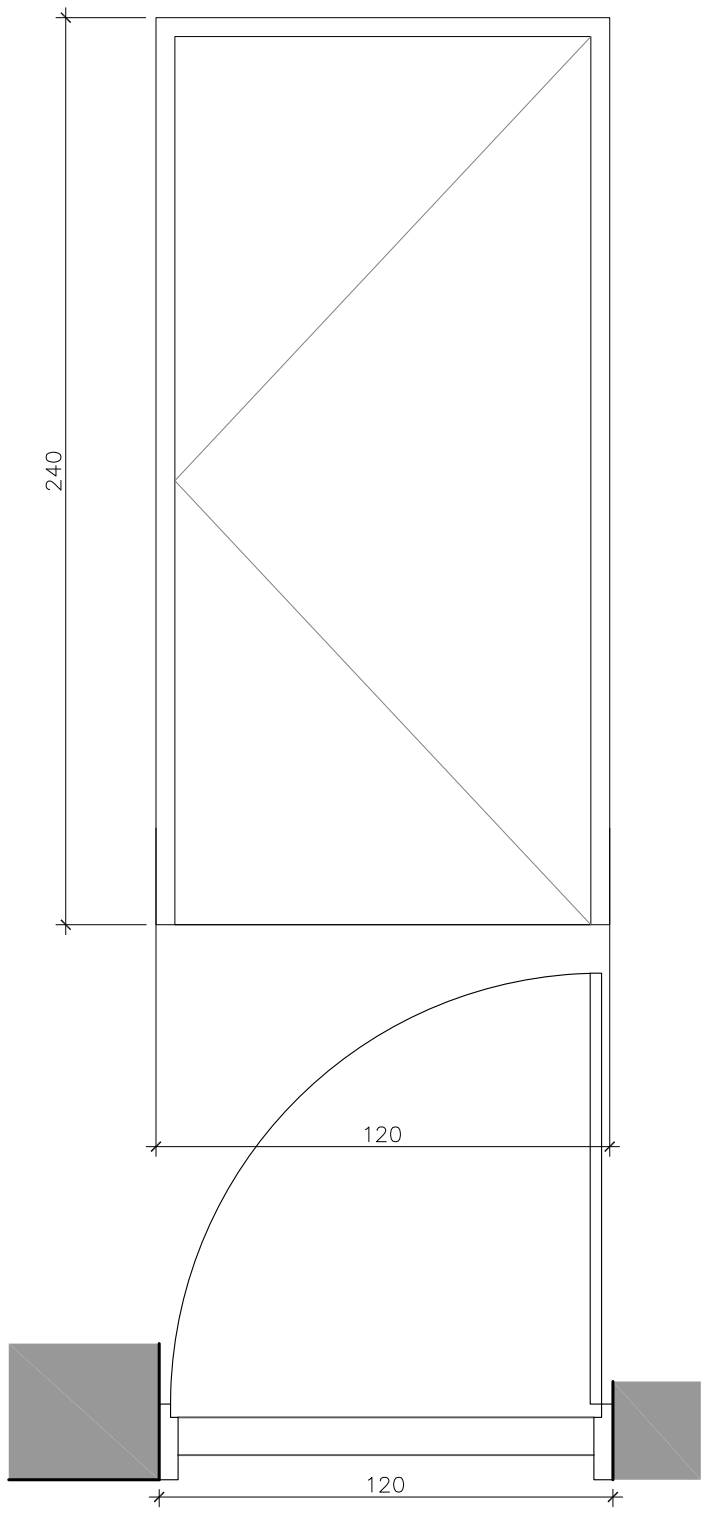

מידות פתח בנוי	120 X 240
תאור	דלת פח אקוסטית חד כנפית אקוסטית בעלת כושר בידוד אקוסטי של RW=46 DB כנף דלת פח בעובי 100 מ"מ, בנויה פח בעובי 2 מ"מ ובתווך פח בעובי 1.5 מ"מ בתוכה צמר סלעים במשקל מרחבי 80 קג"מ משקוף פח בעל דרוג כפול. עובי פח המשקוף 2 מ"מ משקופי פח פלדה , או נירוסטה, עובי דופן 2 מ"מ, 2 דרגות אטימה . מעטה כנף הדלת פח בעובי 1.5 מ"מ+2 מ"מ. הדלת כוללת אבזרי אטימה אקוסטים צירי פרפר פלדה מגלוונת, מנעול ECO מחזיר שמן ABLOY/ECO/YALE מותאם לרוחב הכנף חלל הדלת ממולא בחומר בידוד דגם 1–2319 של חברת א. רינגל
כמות	1
גמר	גמר כנף ומשקוף בצביעה אלקטרוסטטית גוון RAL לבחירת אדריכל צירים בצבע התואם לדלת
פירזול	
עובי קיר	26 ס"מ — סוג קיר: בטון
הערות	לפי פרט יועץ אקוסטיקה — כיוון פתיחה ע"פ תוכנית.