

הקבולן אחראי להתקנת המידות בתכנית ובבנייה. על כל אי התאמה, טעות או סתירה יש להודיע מיד לאדריכל לפני התחלה והיצוע באתר הבנייה.

אין לקבוע מידות ע"י מדידה בشرطו.

בכתב מהادرיכל.

יש לבצע עבודות מסווגות היתרים קיימים בלבד.

מספר תכנית:

לען דוד

2017

תאריך: 16.06.22 // קנו"מ: 1:20 // מהדורות: 1

לעיזון למכרז לביצוע

שם פרויקט:

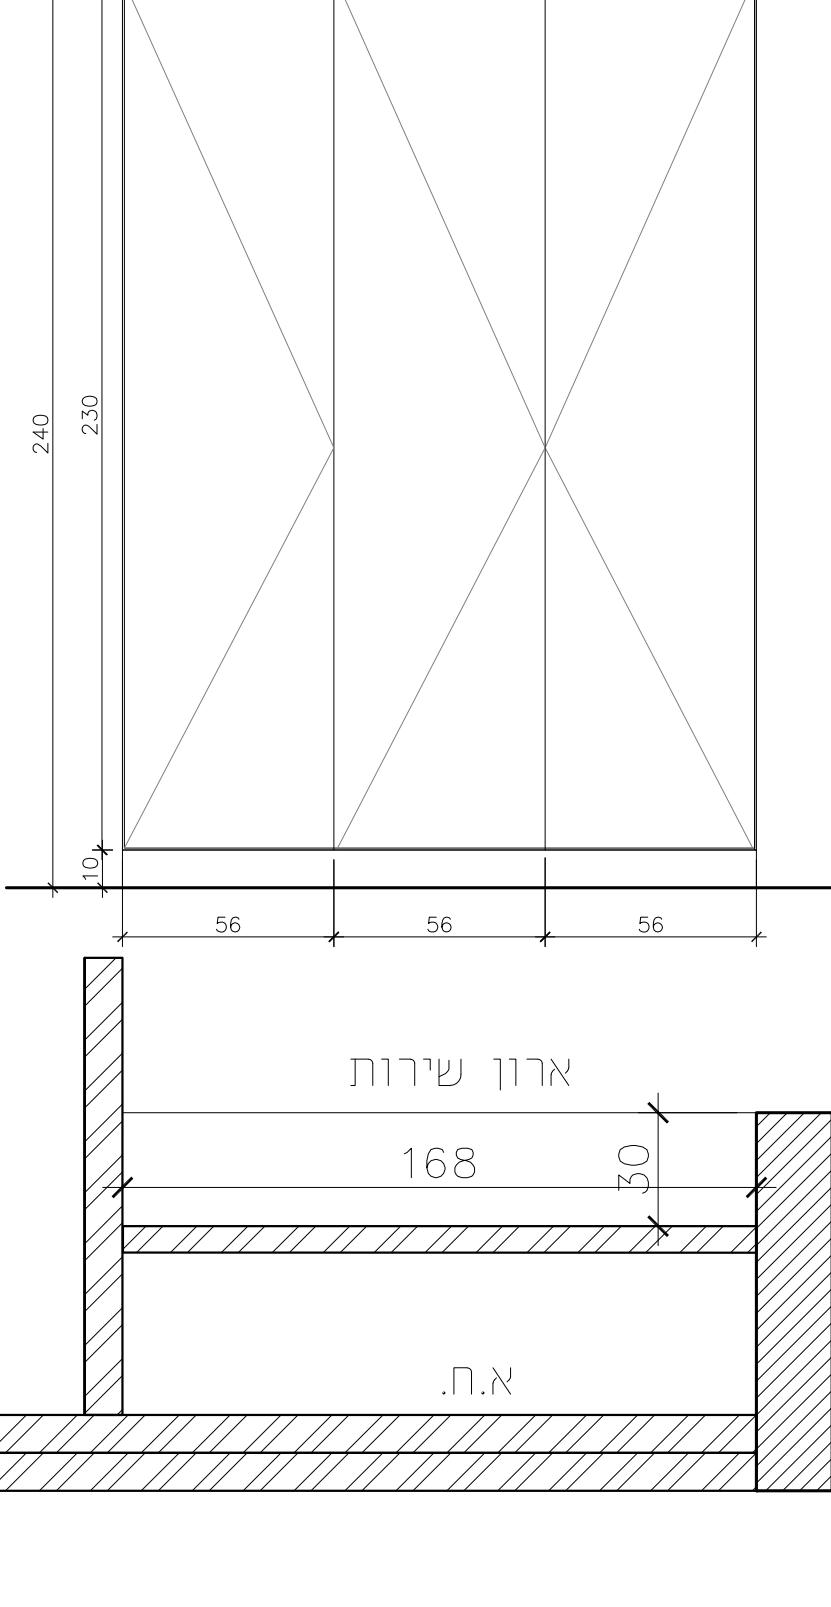
מס. פרוייקט:



רחוב החשמונאים 83, תל אביב 6713302, ישראל
83 Ha'hashmonaim st., Tel Aviv, 6713302, Israel

HQ
Architects

@. office@hqa.co.il
T. + 972.3.6951496
T. + 972.3.6957284

מספר	7	מזהם	דלת פח
מקום	ארון שירות וציווד מבואת שירות נכים		
			
מידות	30 x 240		
תאורה	דלתות פח לארון החמל, ניתנת לנעילה על פי מידה, של חברת מדעי "ברכתא" מתכוות בע"מ או שוו"ע משקוף סמי, עובי דופן 2 מ"מ. על גבי צוקל וחגורת בטון. כולל התקנת שלוט פולט אור לפי ייעוד הארון. כולל סגירת גבס אופקית להפרדת אש בין הקומות.		
כמות	3		
גמור	צביעה בתנור בגוון RAL לבחירת אדריכל		
	על פי דרישת התקן		
עובי קיר	סוג קיר בלוקים		
הערות	כוון פתיחה ע"פ תוכנית.		