מהדורה	הפצה									
	תאריך	קבלן מבצע	מפקח	אחר	יועץ מיזוג אוויר	יועץ אינסטלציה	יועץ חשמל	קונסטרוקטור	אדריכל	יזם

הקבלן אחראי להתאמת המידות בתכנית ובבניין. על כל אי התאמה, טעות או סתירה יש להודיע מיד לאדריכל לפני התחלת הביצוע באתר הבנייה.

אין לקבוע מידות ע"י מדידה בשרטוט.

אין לעשות כל שימוש בתכנית זו ללא אישור בכתב מהאדריכל.

יש לבצע עבודות במסגרת היתרים קיימים בלבד.

מספר תכנית: 2003_909

שם תכנית: מסגרות

קומה:

תאריך: 16.6.22 // קנ"מ: 1:20 // מהדורה: 1

לעיון ○ למכרז ○ לביצוע ●

קולנוע חן-שדרות

שם פרוייקט: 2003

מס. פרוייקט:

מספר	מס 9 דלת פח ■ דלת אש 30/30
מיקום	ארון חשמל

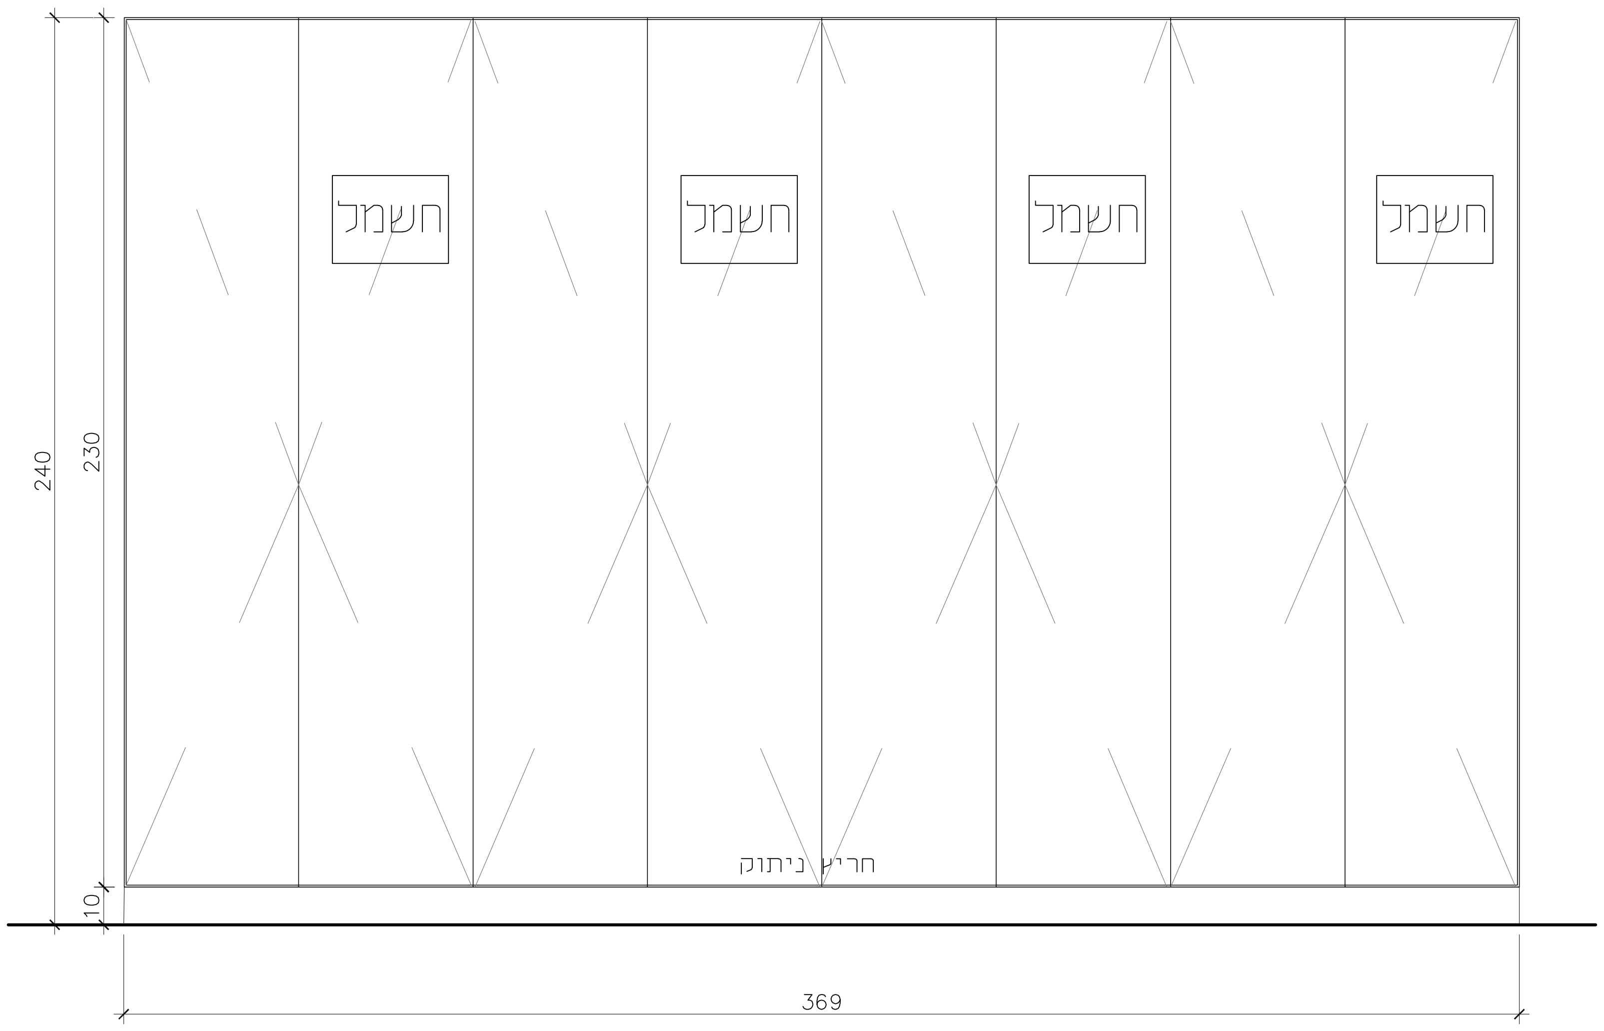

מידות	369 X 240	
תאור	דלתות פח לארון חשמל, ניתנת לנעילה על פי מידה, של חברת מ.עדי "ברכתא" מתכות בע"מ או שוו"ע משקוף סמוי, עובי דופן 2 מ"מ. על גבי צוקל וחגורת בטון. כולל התקנת שילוט פולט אור לפי ייעוד הארון., כולל סגירת גבס אופקית להפרדת אש בין הקומות.	
כמות	1	
גמר	צביעה בתנור בגוון RAL לבחירת אדריכל	
	על פי דרישת התקן	
עובי קיר		סוג קיר בלוקים
הערות	כיוון פתיחה ע"פ תוכנית.	

רח' החשמונאים 83,תל אביב 6713302, ישראל
83 Ha'hashmonaim st., Tel Aviv, 6713302, Israel
HQ Architects
@. office@hqa.co.il
T. + 972.3.6951496
T. + 972.3.6957284