ידם	אדריכל	קונסטרוקטור	יועץ חשמל	יועץ אינסטלציה	יועץ מיזוג אוויר	אחר	מפקח	קבלן מבצע	תפוצה / תאריך	מהדורה

הקבלן אחראי להתאמת המידות בתכנית ובבניין. על כל אי התאמה, טעות או סתירה יש להודיע מיד לאדריכל לפני התחלת הביצוע באתר הבנייה.

אין לקבוע מידות ע"י מדידה בשרטוט.

אין לעשות כל שימוש בתכנית זו ללא אישור בכתב מהאדריכל.

יש לבצע עבודות במסגרת היתרים קיימים בלבד.

מספר תכנית: 2003_914

שם תכנית: מסגרות

קומה:

תאריך: 16.06.22 // **קנ"מ:** 1:20 // **מהדורה:** 1

לעיון ○ למכרז ○ לביצוע ●

קולנוע חן-שדרות

שם פרוייקט: 2003

מס. פרוייקט:

רח' החשמונאים 83,תל אביב 6713302, ישראל

83 Ha'hashmonaim st., Tel Aviv, 6713302, Israel

HQ Architects

@. office@hqa.co.il
T. + 972.3.6951496
T. + 972.3.6957284

מספר	מס 14 — מעקה מפלס עליון
מיקום	קומת קרקע- אולם

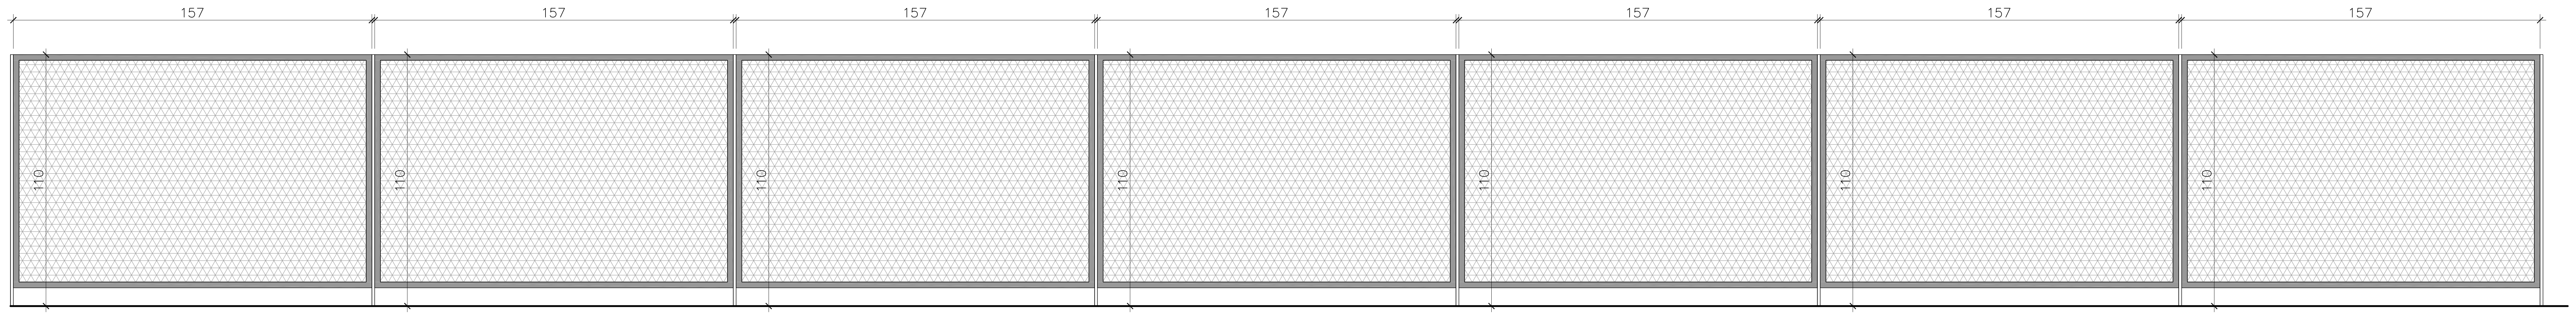

1:10

מידות	1,280 X 110
תאור	מעקה מדרגות מברזל מגולוון רשת פלדה מסוג EXPANDED METAL, דגם דיאמונד R=12.5 מוקפת בפרופיל U ומחוברת לעמודונים לאורך המעקה
כמות	1
גמר	צביעה בתנור. גוון לבחירת האדריכל, שחור
עובי קיר	
הערות	