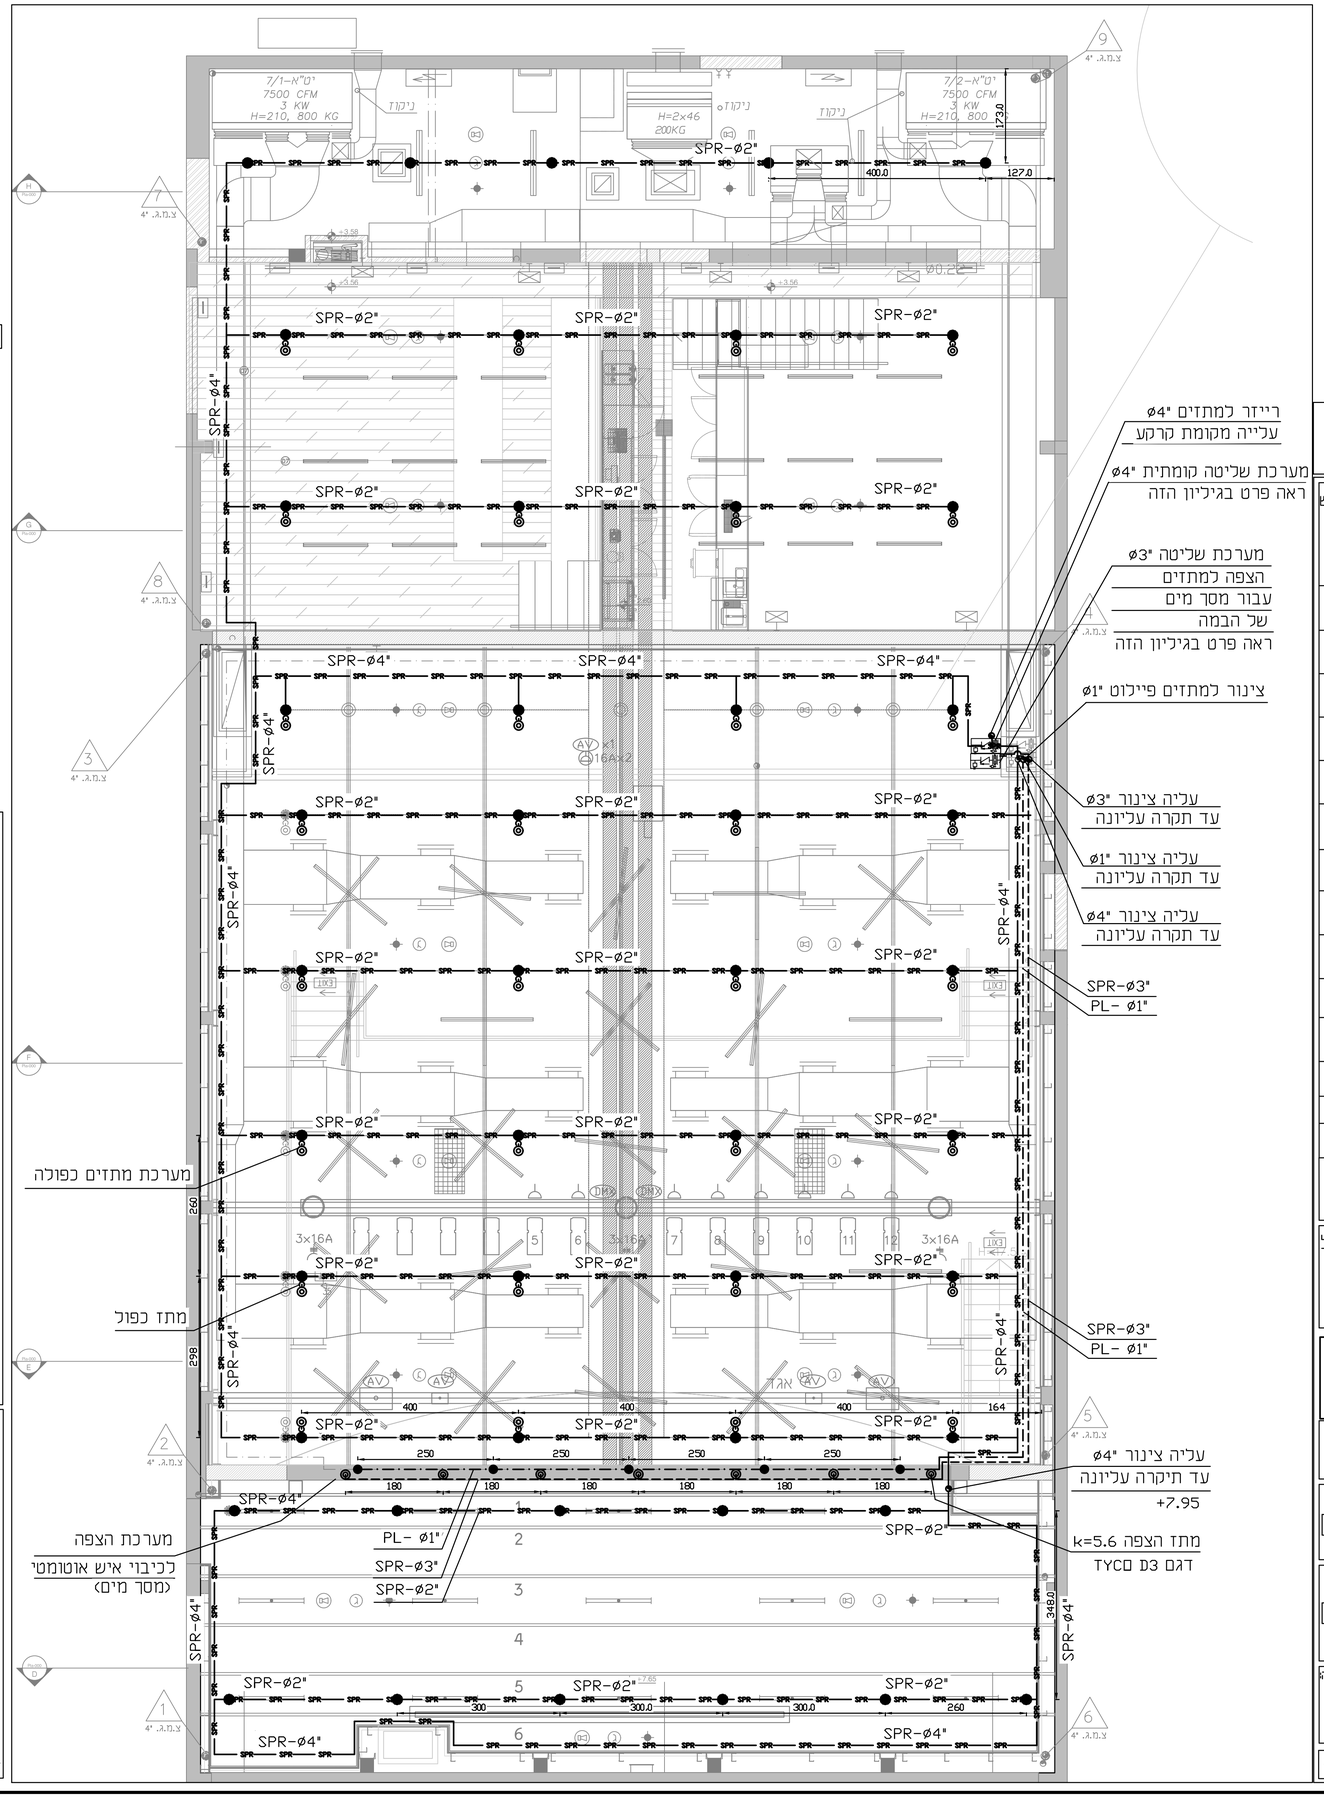

מיקום מתזים הסופי יקבע ע"פ תוכנית תיאום תיקרה של אדריכל

בכל מקום שיש תעלות חשמל כבלי מתח נמוך, וכל דבר בעיר, יש לבצע מתזים גם בחלל שבין התקרה העליונה ולתקרה האקוסטית במרחק שלא יעלה על 3.70 מטר בין מתז למתז. ו- 1.80 מטר בין המתז לקיר.

הערות:

- כל המתזים יהיו מסוג תגובה מהירה משולבים בתקרה אקוסטית רגילים, ו/או מתזים צידיים בעלי קבוע K=5.6
- כל הצנרת תהייה מסוג פלדה סקדיול 10, מחוברת באמצעות מחברי QUIKCOUP תוצרת "מודגל"
- לפני ביצוע העבודה יש לתאם במדוייק את נקודת ההתחברות, עם מהנדס הבינוי של בית החולים, לרבות הפסקת מים.
- מיקום סופי של המתזים יבוצע ע"פ תוכנית תיאום מערכות של האדריכל.
- על הקבלן לוודא מרחקים תקינים של המתזים.

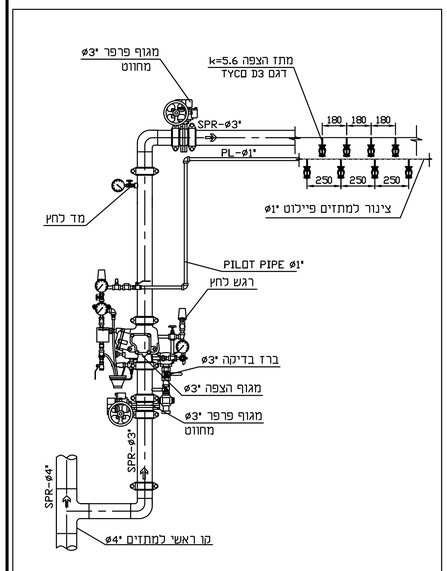

פרט מערכת הצפה ø3"

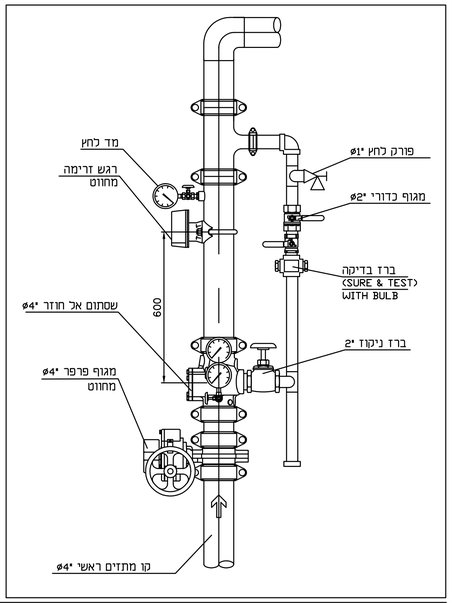

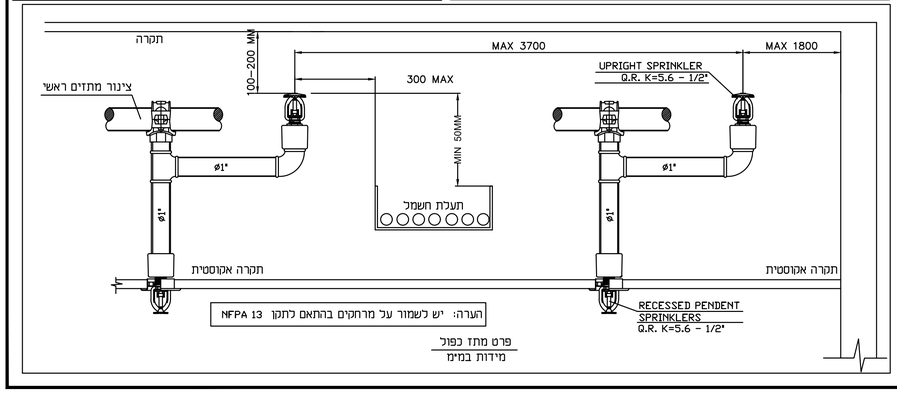

פרט מתז כפול
מידות במימ

מקרא:

- מתז רגיל k=5.6 Q.R.
- מתז כפול k=5.6 Q.R.
- מתז צדי k=5.6 Q.R.
- קו ספרינקלרים SPR

תוכנית לביצוע
מותנה בקבלת היתר בנייה

המתכנן הינו הבעל הבלעדי של תוכנית זו ויש לו זכות היוצרים בה, אין לעשות כל שימוש בתוכנית זות וברעיונות הגלומים בה ללא אישור מראש ובכתב של המתכנן

תאריך	נשלח אל:	מס'	מהות העידכון
19.06.22	למכרז	P1	
28.03.22	לעיון	P0	
שינויים			
28.03.22	תפוצה		

לעיון ☐ לאישור ☐ למכרז ■ 19.06.22 לביצוע ☐

המבצע אחראי לבדיקת התוכניות במקום, על המבצע לבקר את המידות ולהודיע למתכנן על כל סטייה וואו אי התאמה בטרם המשך בעבודתו.

אדי מימון הנדסה בע"מ
EDDIE MAYMON ENGINEERING LTD
תכנון מע' תברואה, כיבוי אש ומשאבות טל. 08-6237436 פקס 08-6650848
ת.ד 1448 באר שבע מיקוד: 84114 דוא"ל: mayron@maymoneng.com

מספר הגיליון :
22-1668-012

שרטט: אמ	מזמין: עיריית שדרות		ביקר: אמ
קנ.מ 1:50	שם הפרוייקט: אולם מופעים קולנוע חן בשדרות		אישר: אמ
תאריך: 19/6/22	שם הגיליון: מערכת מתזים קומה אי	מהדורה: P1 19.06.22	

Z:\1668\2022-קולנוע חן-אולם מופעים-שדרות\פרוייקטים\