


רשימת תכניות

מספר עמוד	שם התכנית
א-02	קומת קרקע
א-03	קומת גלריה
א-04	קומה (01-)
א-05	חתך אולם מופעים

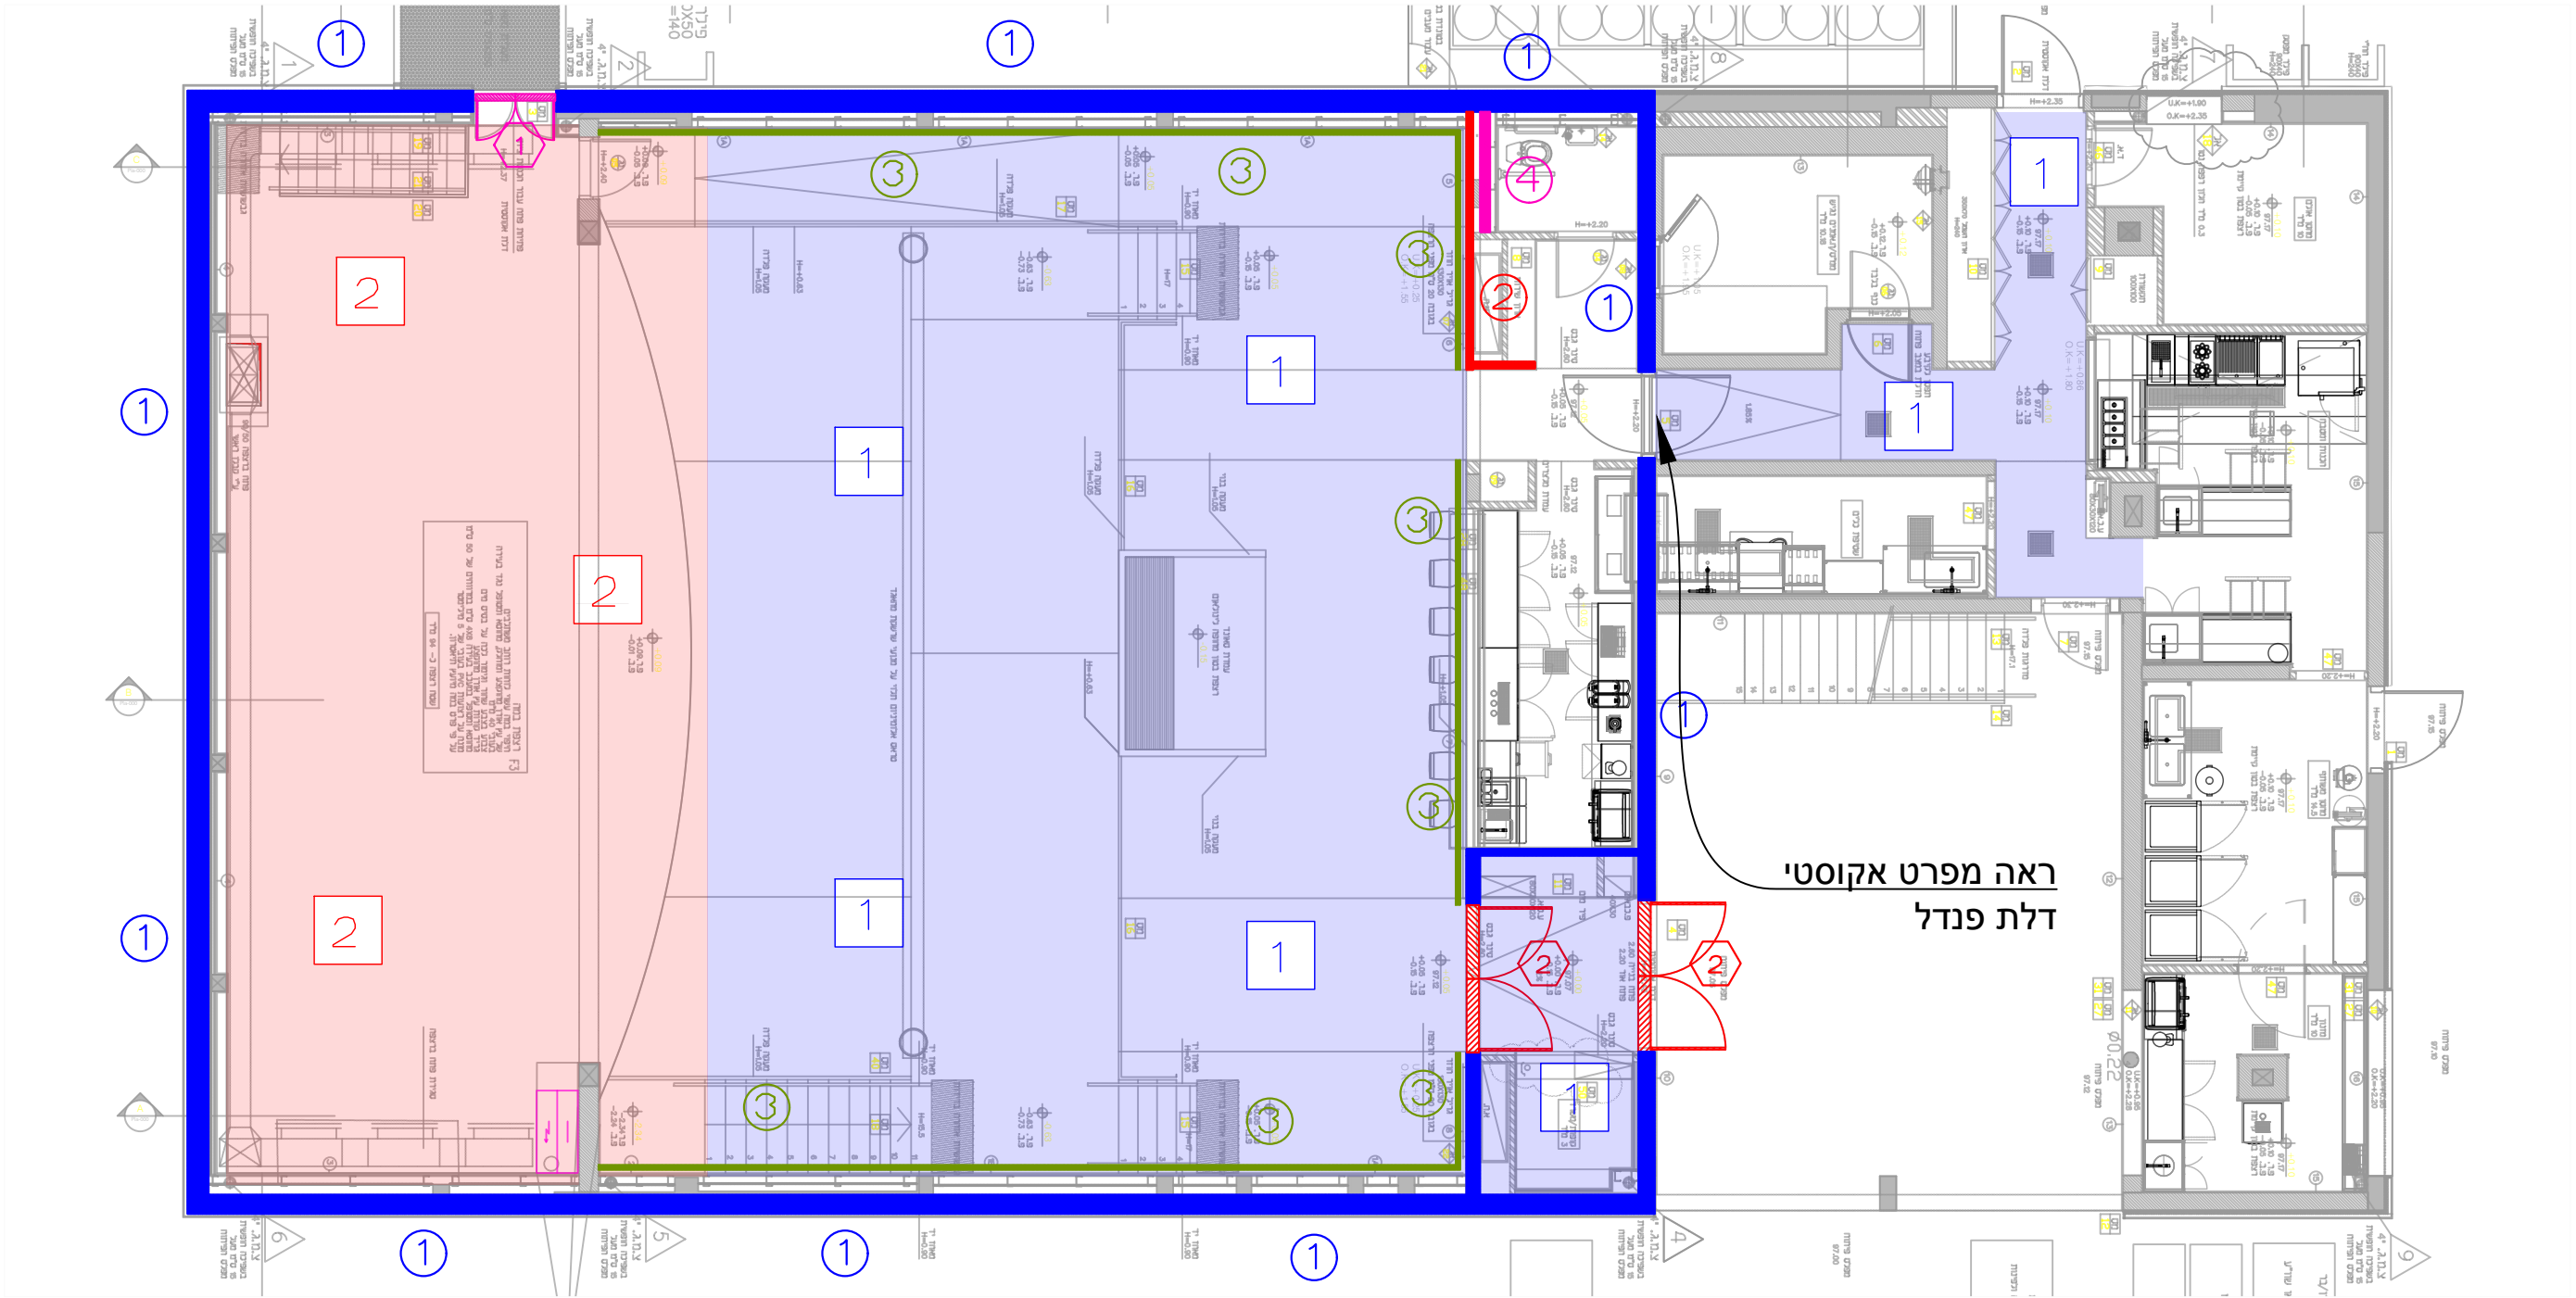

מקרא לתכנית אקוסטיקה		
קטגוריה	סימן בתכנית	תאור כללי
מחיצות	1	מחיצות בריקף האולם
	2	מחיצות חדרים פנימיים
	3	חיפוי בולע על גבי הקירות
	4	טיפול במחיצת חדר שירותים הפונה לאולם

ראה נספח פרטים עקרוניים - הנחיות ושרטוטים

תקרות	1	דרגת מקדם בליעה $\alpha_w > 0.85$
	2	תקרה מחזירה גלי קול
	3	שכבות בידוד אקוסטי לגג


ראה נספח פרטים עקרוניים - הנחיות ושרטוטים

דלתות	1	דלת כניסה $R_w = 40$ dB
	2	דלת כניסה $R_w = 35$ dB

ראה נספח פרטים עקרוניים - הנחיות ושרטוטים

ענדוכנים	
מספר ענדוכן	מרות העדכון והשינויים
00	תכנון מוקדם - תכנית איתור

מריסקט: זאפה שדרות	תכנית: קומת קרקע	נושא התוכנית: תכנית אקוסטיקה	לעיון	לאישור	למכרז	לביצוע	סככים מצורפים (X-REF)	תאריך: 20.05.2021
--------------------	------------------	------------------------------	-------	--------	-------	--------	-----------------------	-------------------

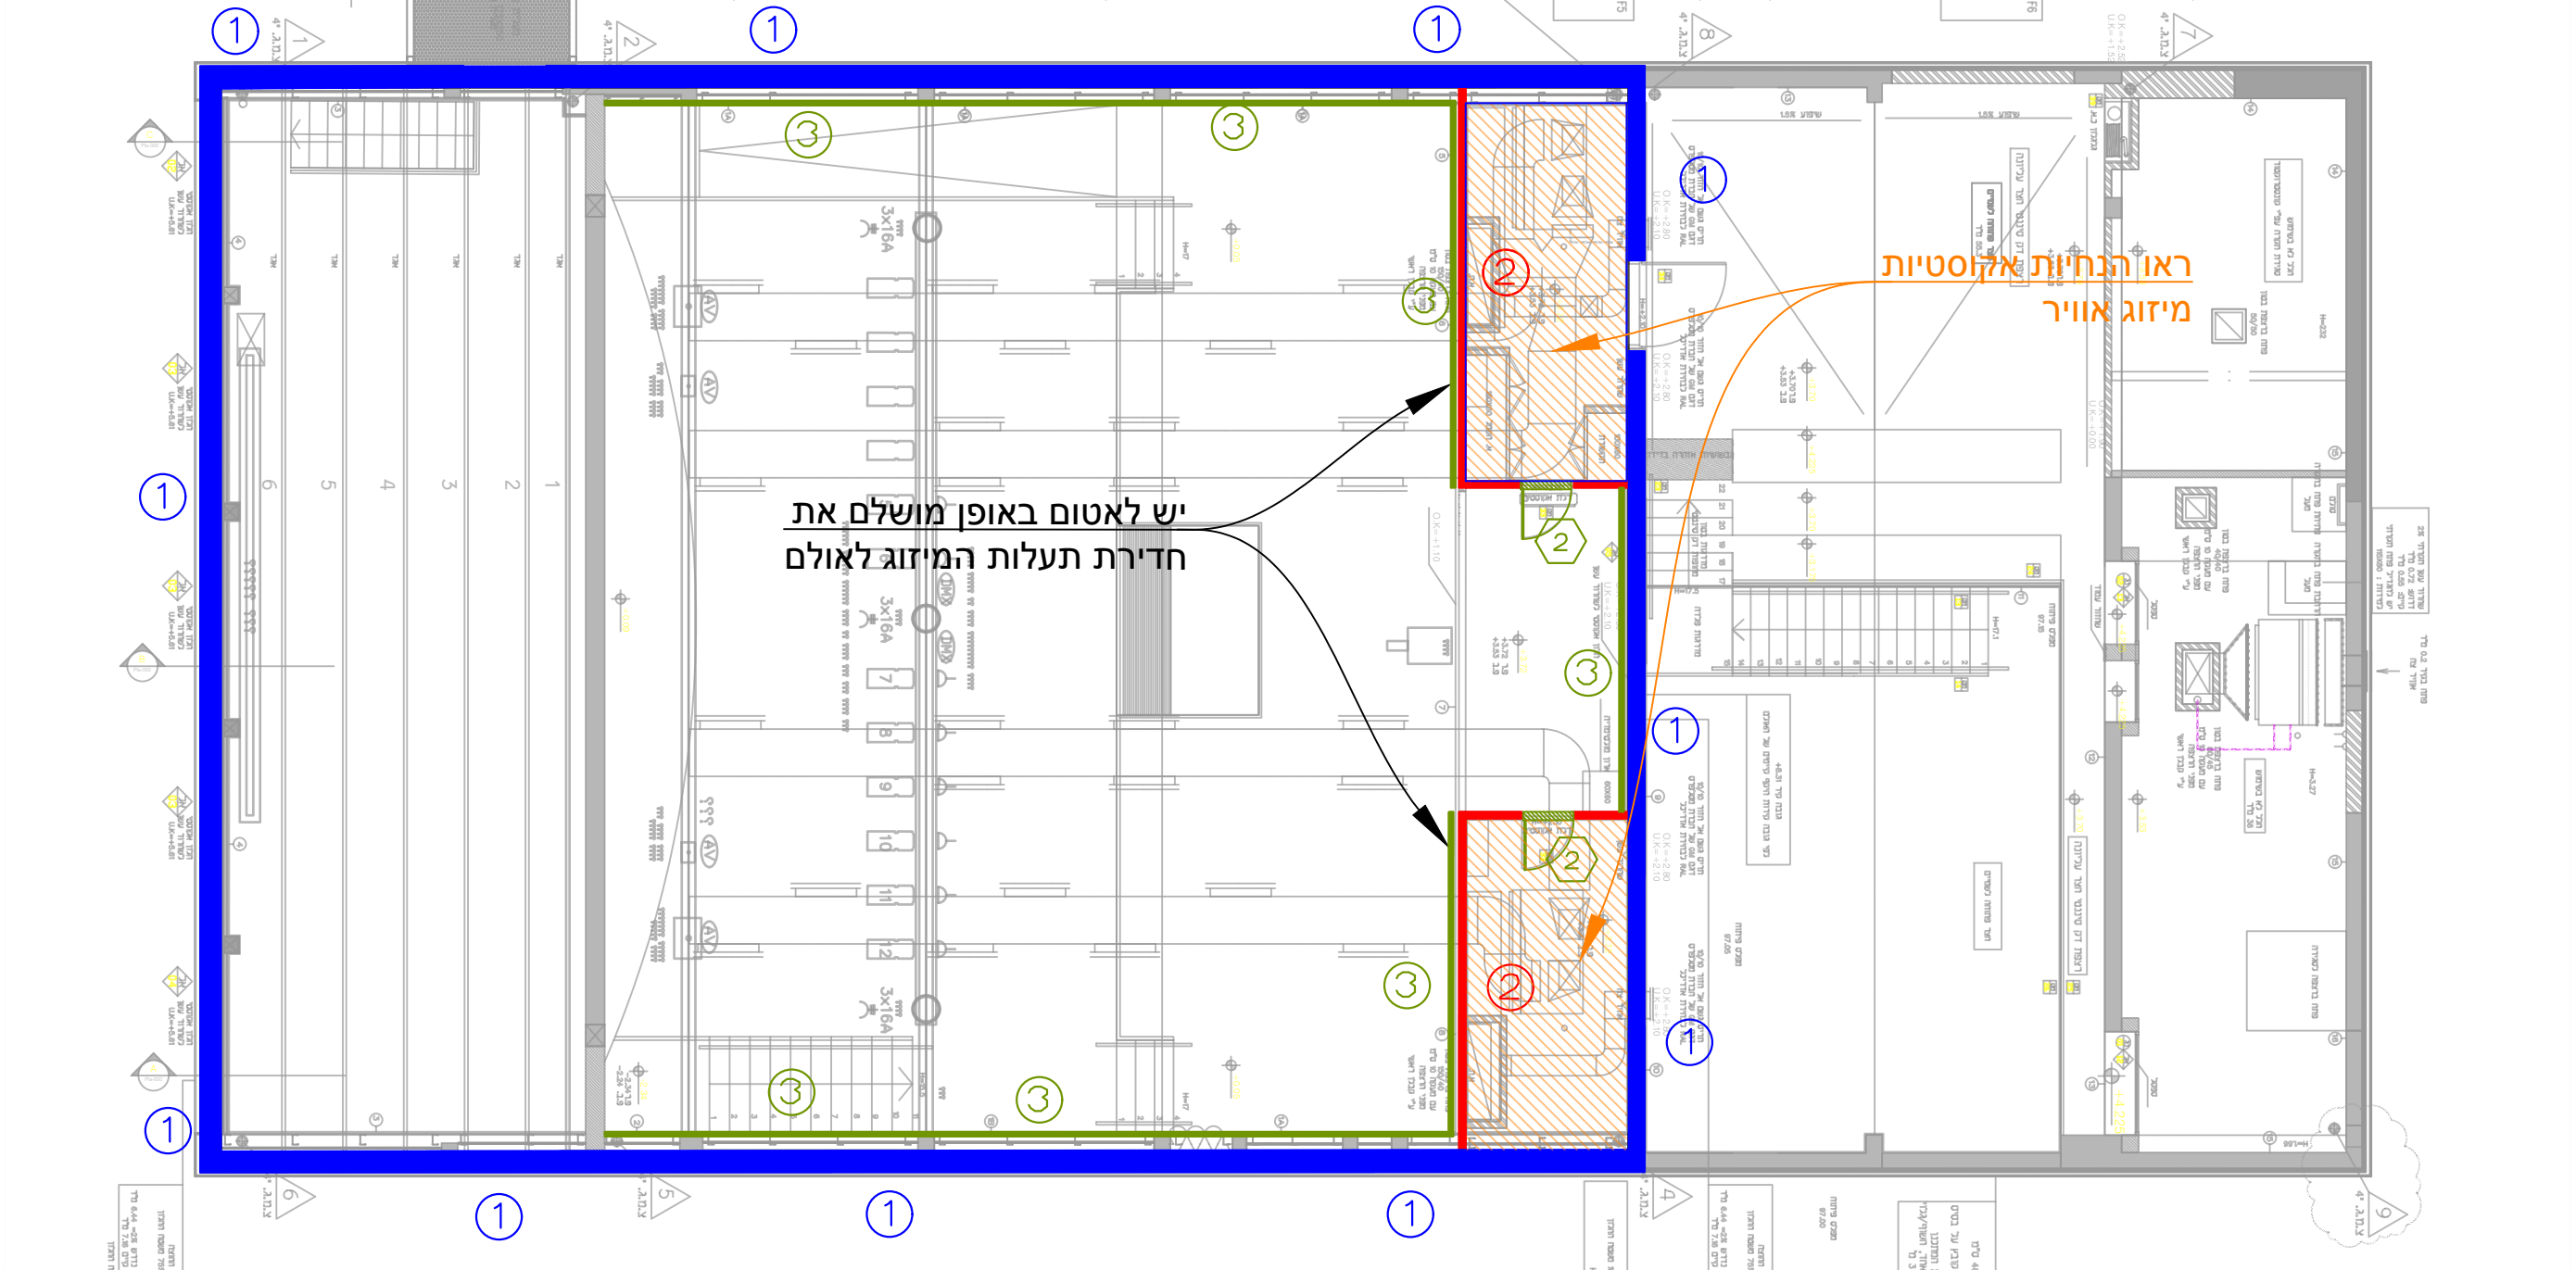

מקרא לתכנית אקוסטיקה	
קטגוריה	סימן בתכנית
תאור כללי	
מחיצות בריקף האולם	1
מחיצות חדרים סכניים	2
חיפוי בולע על גבי הקירות	3
מחיצת חדר שירותים הפונה לאולם	4

ראה נספח פרטים עקרוניים - הנחיות ושרטוטים

תקרה	1
דרגת מקדם בליעה $\alpha_w > 0.85$	
תקרה מחזירה גלי קול	2
שכבות בידוד אקוסטי לגג	3


ראה נספח פרטים עקרוניים - הנחיות ושרטוטים

לוחות	1	2
דלת כניסה $R_w = 40$ dB		
דלת כניסה $R_w = 35$ dB		

ראה נספח פרטים עקרוניים - הנחיות ושרטוטים

עדכונים	
מספר עדכון	מרות העדכון והשינויים
00	תכנון מוקדם - תכנית איתור

מרויקט: זאפה שדרות	תכנית: קומת גלריה	נושא התוכנית: תכנית אקוסטיקה	לעיון	לאישור	למכרז	לביצוע	קבצים מצורפים (X-REF)	תאריך: 20.05.2021
--------------------	-------------------	------------------------------	-------	--------	-------	--------	-----------------------	-------------------

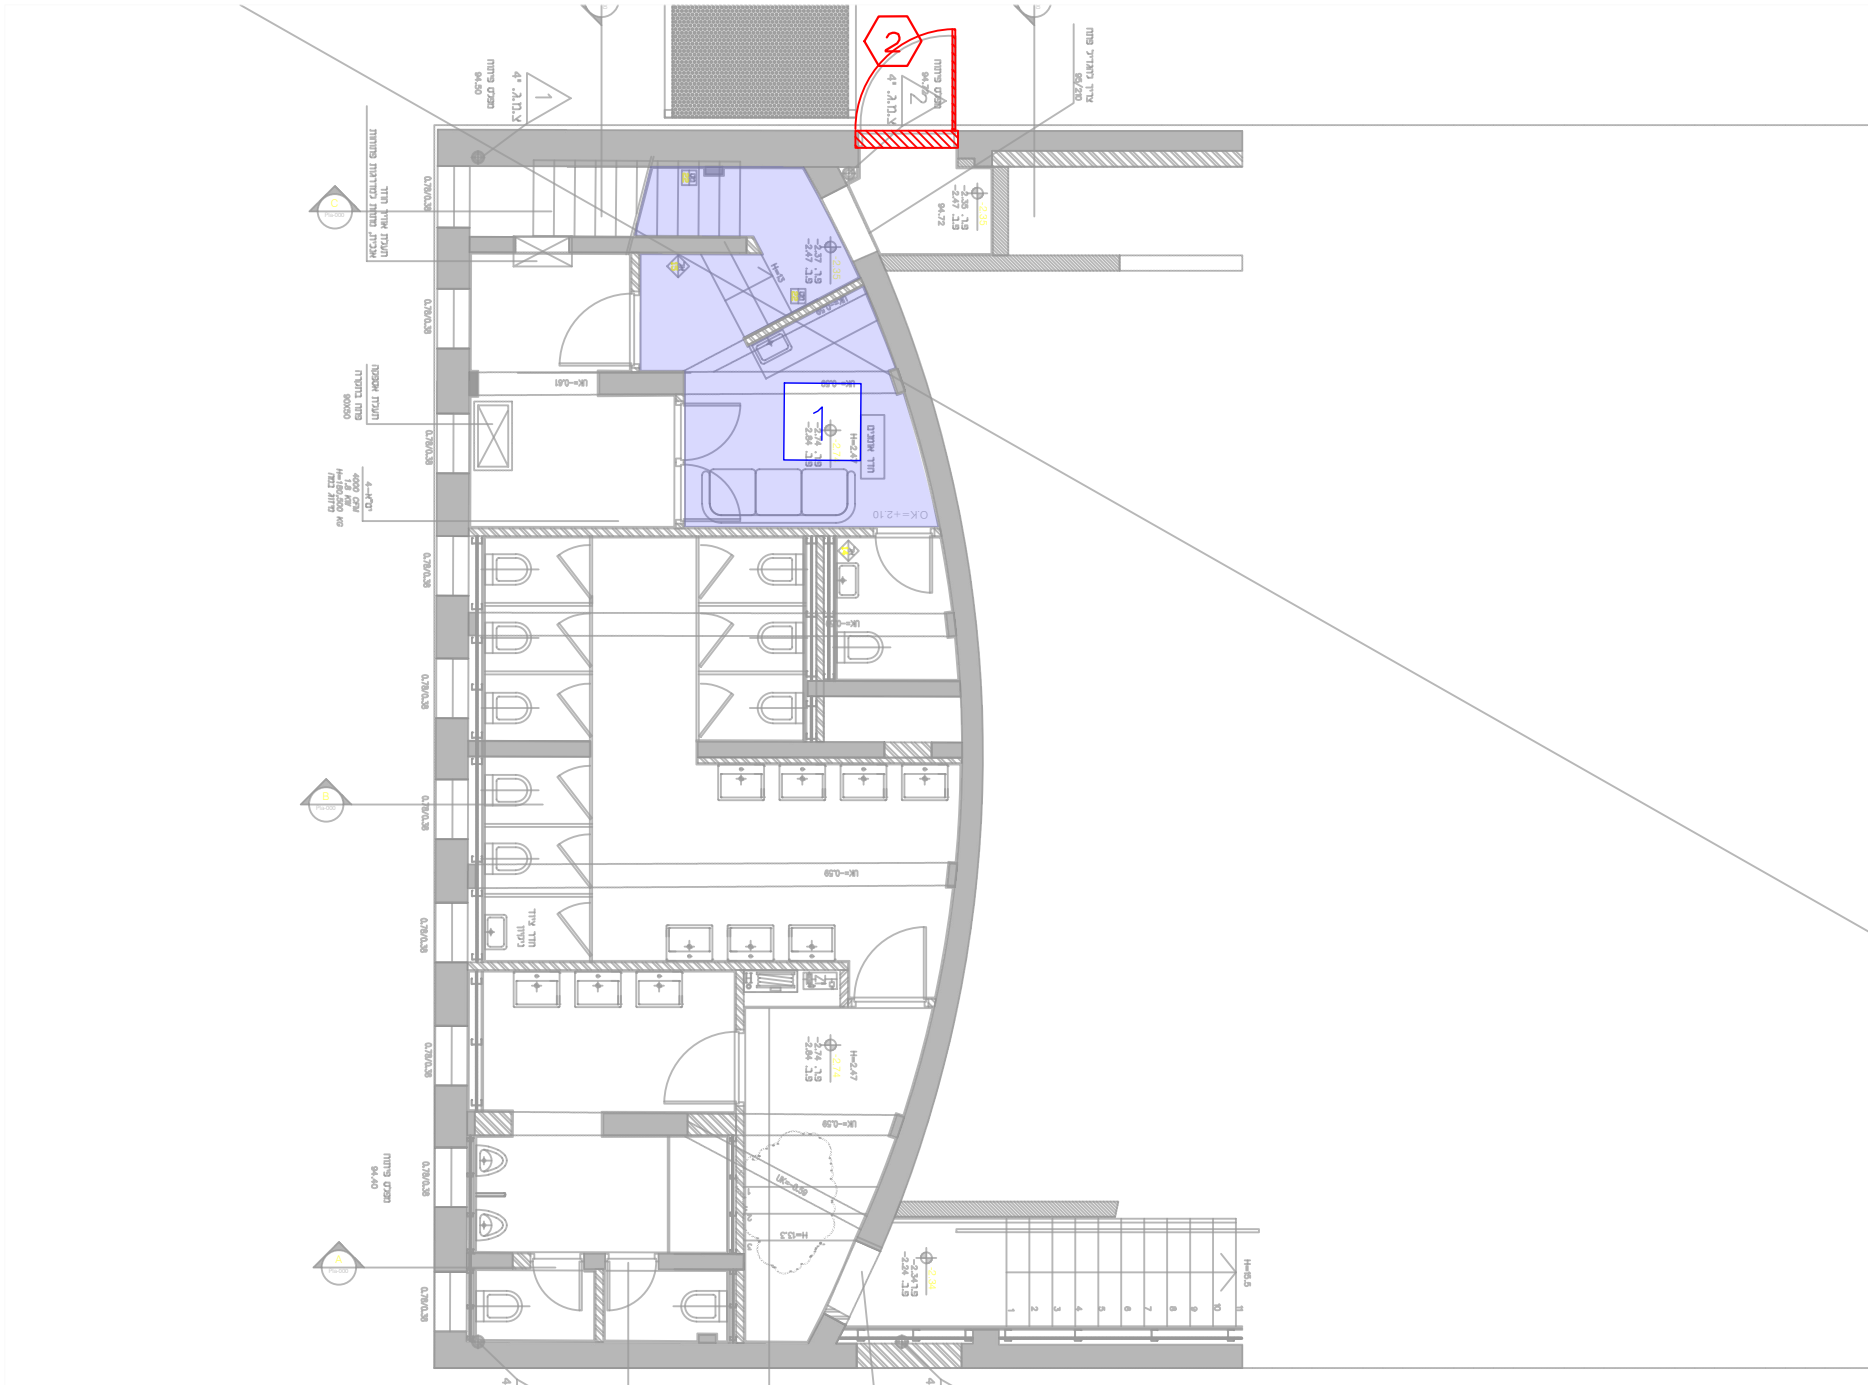

מקרא לתכנית אקוסטיקה		
קטגוריה	סימן בתכנית	תאור כללי
מחיצות	①	מחיצות בהיקף האולם
	②	מחיצות חדרים סכניים
	③	זיפוי בולע על גבי הקירות
	④	מחיצת חדר שירותים הפונה לאולם

ראה נספח פרטים עקרוניים - הנחיות ושרטוטים

תקרות	דרגת מקדם בליעה $\alpha_w > 0.85$
1	תקרה מזזירה גלי קול
2	שכבות בידוד אקוסטי לגג
3	


ראה נספח פרטים עקרוניים - הנחיות ושרטוטים

דלתות	①	②
	דלת כניסה $R_w = 40$ dB	דלת כניסה $R_w = 35$ dB

ראה נספח פרטים עקרוניים - הנחיות ושרטוטים

עדכונים	
מספר עדכון	מרות העדכון והשינויים
00	תכנון מוקדם - תכנית איתור

מריסקט: זאפה שדרות	תכנית: קומה (01-)	נושא התוכנית: תכנית אקוסטיקה	לעיון	לאישור	למכרז	לביצוע	סבצים מצורפים (X-REF)	תאריך: 20.05.2021
--------------------	-------------------	------------------------------	-------	--------	-------	--------	-----------------------	-------------------

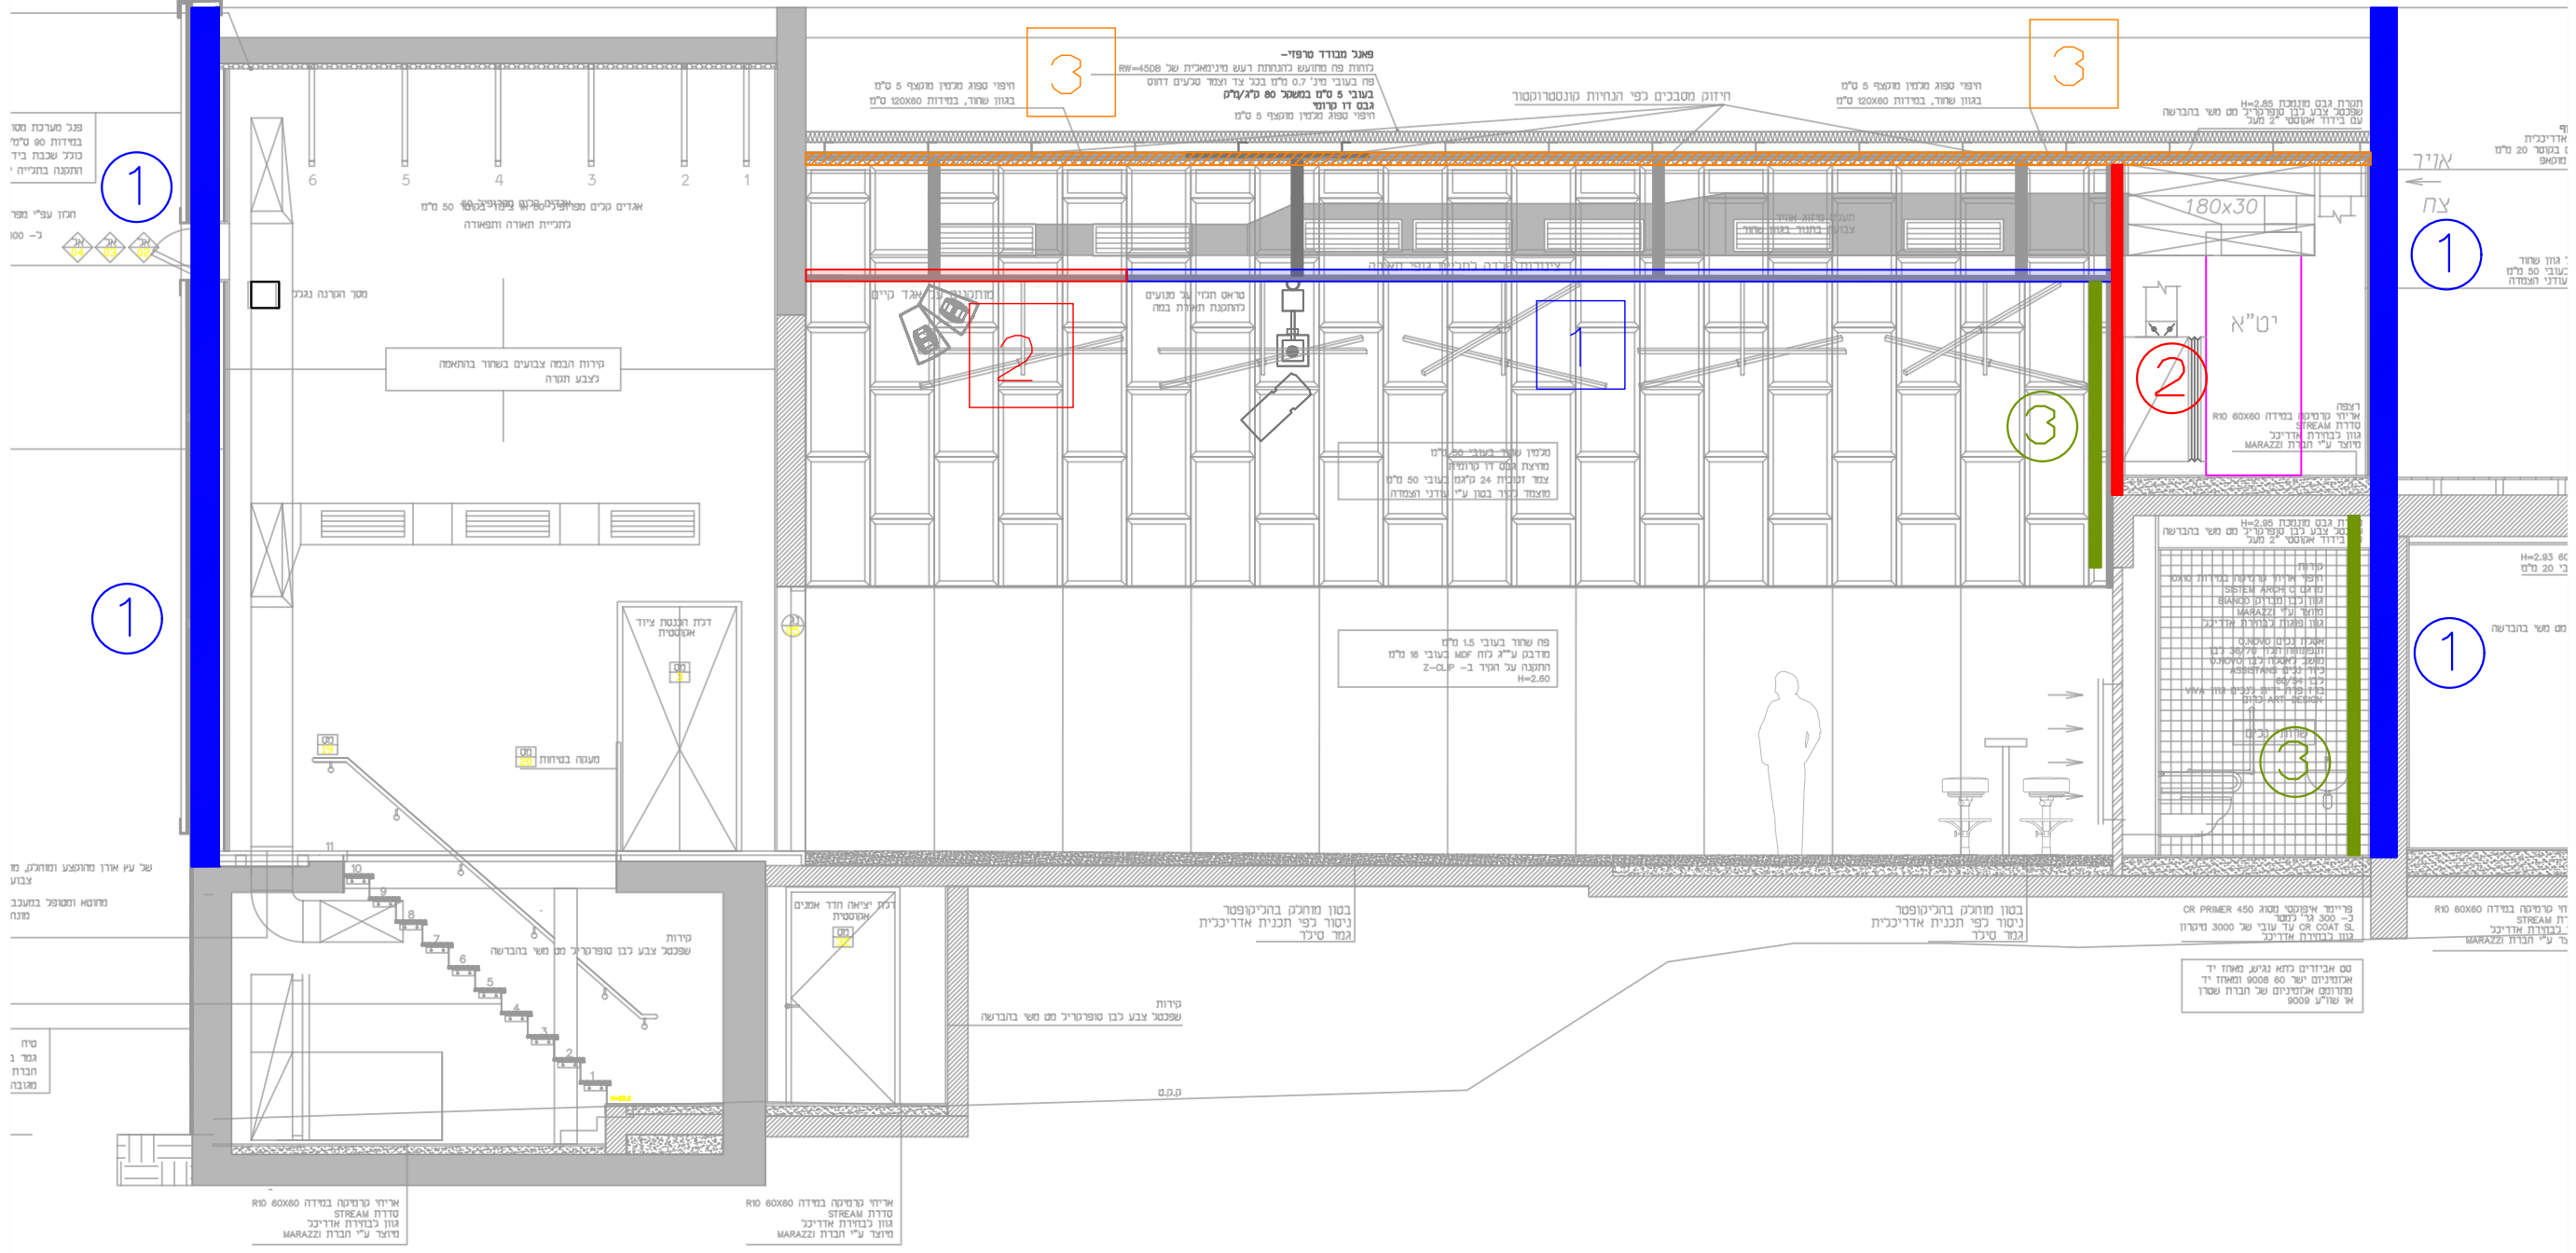

ערכונים	
מספר ערכון	מרות העדכון והשינויים
00	תכנון מוקדם - תכנית איתור

דלתות	1	2
	דלת כניסה $R_w = 40 \text{ dB}$	דלת כניסה $R_w = 35 \text{ dB}$

ראה נספח פרטים עקרוניים - הנחיות ושרטוטים

תקרות	1	2	3
	דרגת מקדם בליעה $\alpha_w > 0.85$	תקרה מזזירה גלי קול	שכבות בידוד אקוסטי לגג

ראה נספח פרטים עקרוניים - הנחיות ושרטוטים

מקרא לתכנית אקוסטיקה		
קטגוריה	סימן בתכנית	תאור כללי
מחיצות	1	מחיצות בריקף האולם
	2	מחיצות חדרים סכניים
	3	חיפוי בולע על גבי הקירות
	4	מחיצת חדר שירותים הפונה לאולם

ראה נספח פרטים עקרוניים - הנחיות ושרטוטים

מריסקט: זאפה שדרות	תכנית: חתך אולם מופעים	נושא התוכנית: תכנית אקוסטיקה	לעיון: <input checked="" type="radio"/>	לאישור: <input type="radio"/>	למכרז: <input type="radio"/>	לביצוע: <input type="radio"/>	סככים מצורפים (X-REF):	תאריך: 20.05.2021
--------------------	------------------------	------------------------------	---	-------------------------------	------------------------------	-------------------------------	------------------------	-------------------