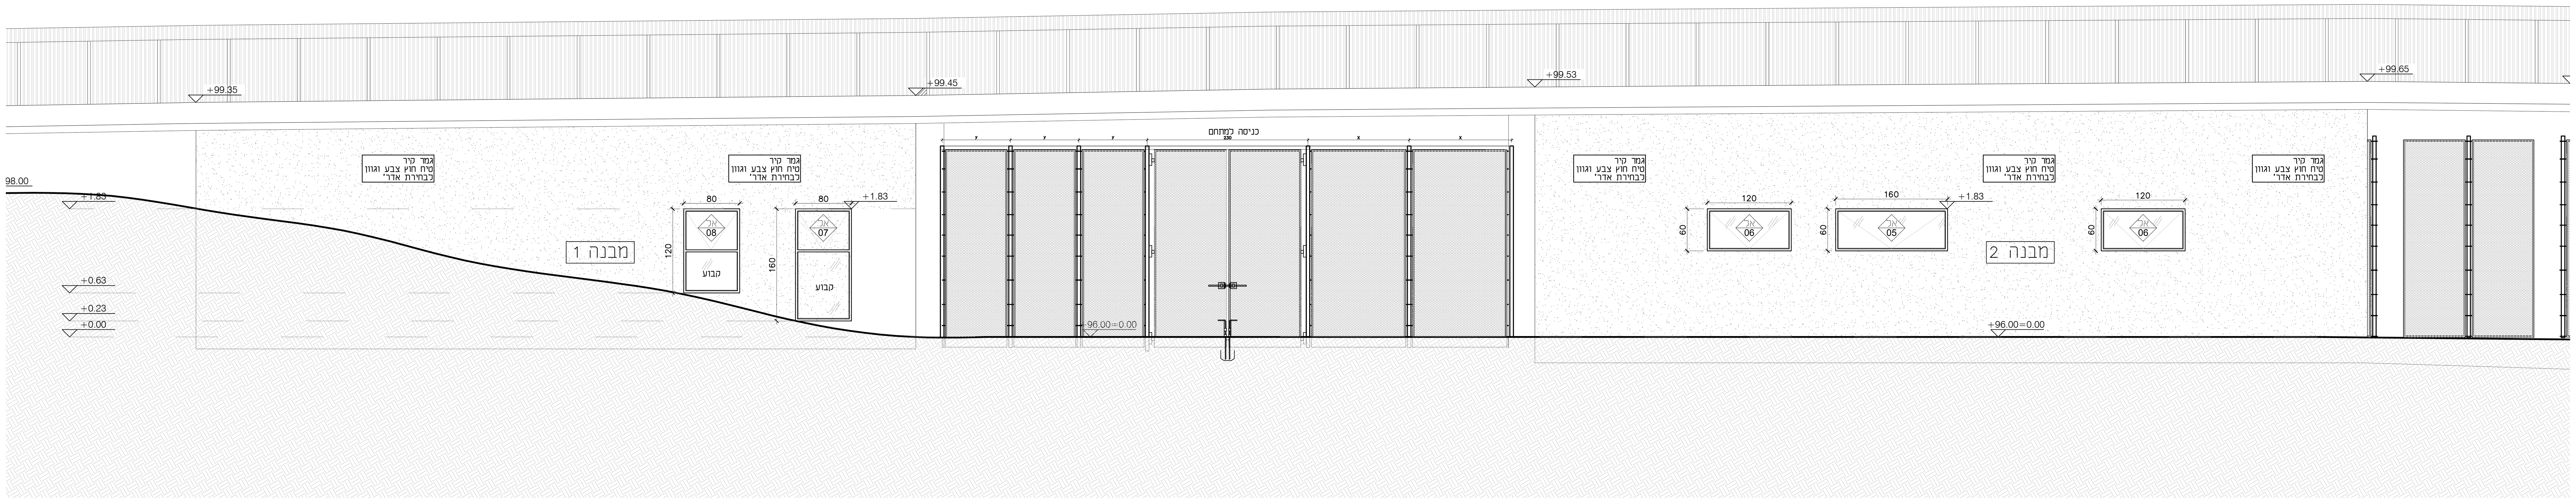

חזית חיצונית קנ"מ 1:50

חזית חיצונית קנ"מ 1:50

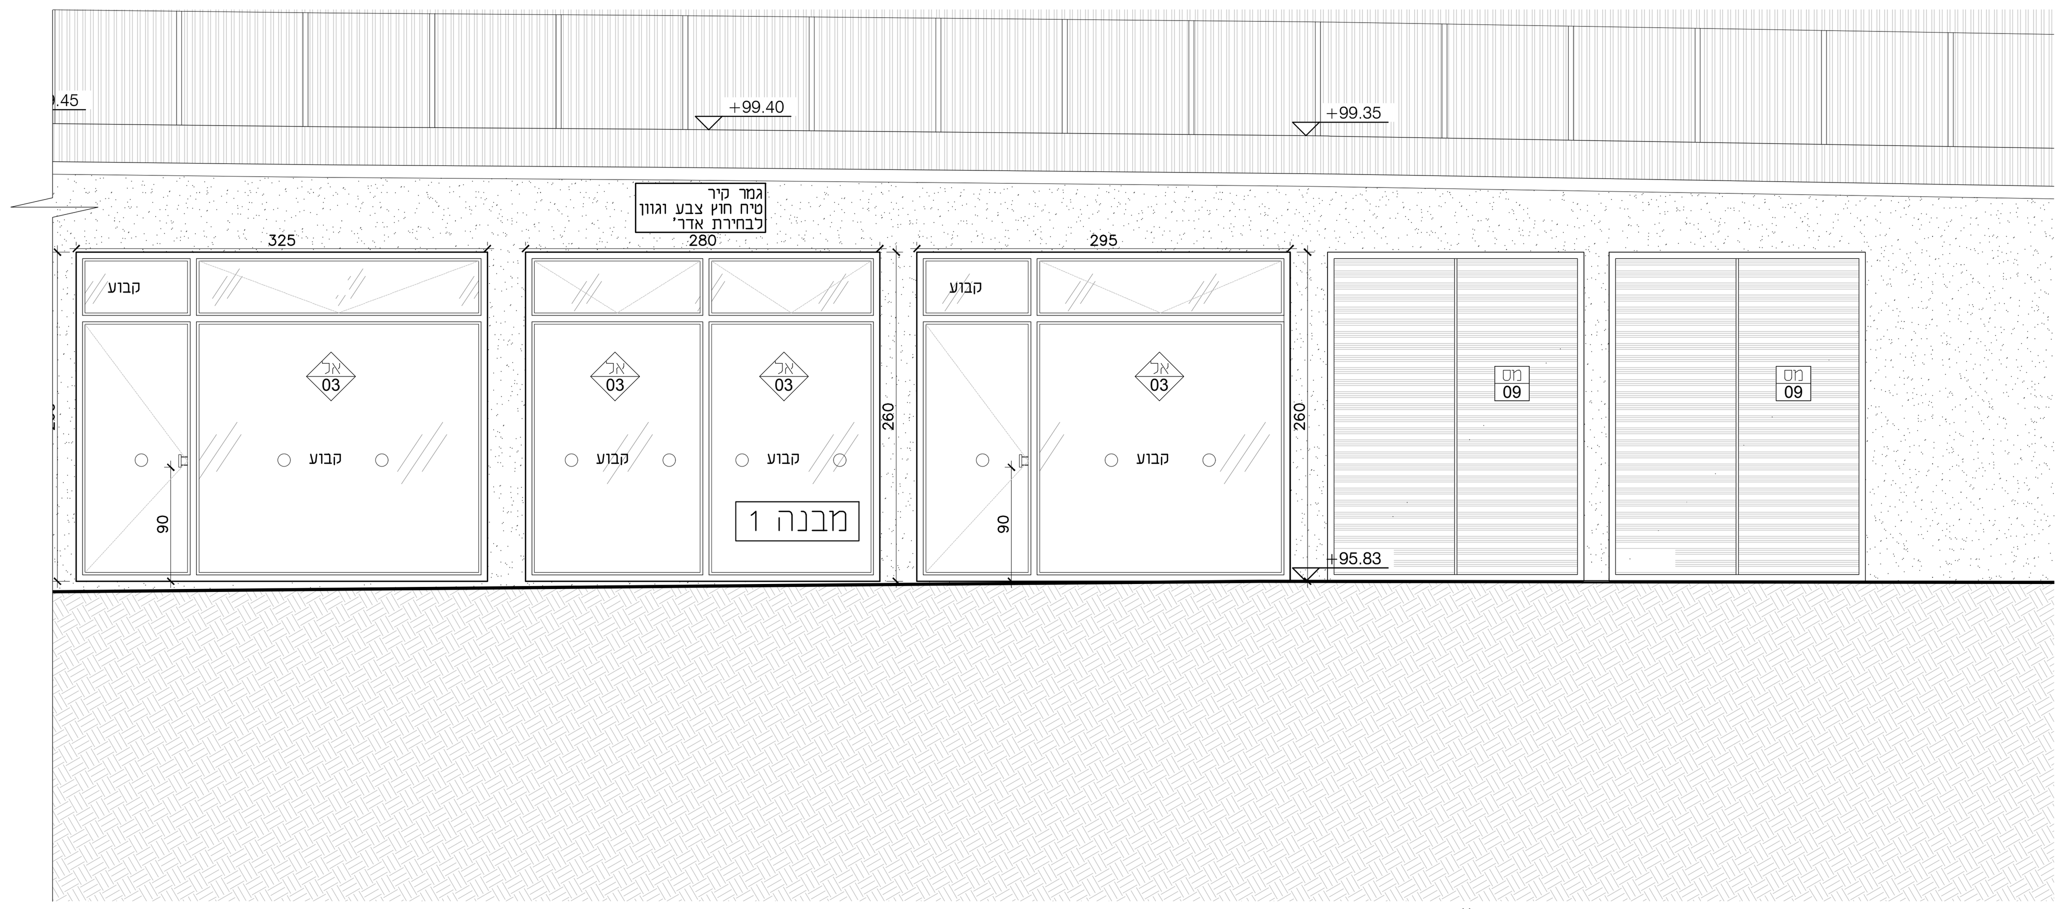

חזית פנימית קנ"מ 1:50

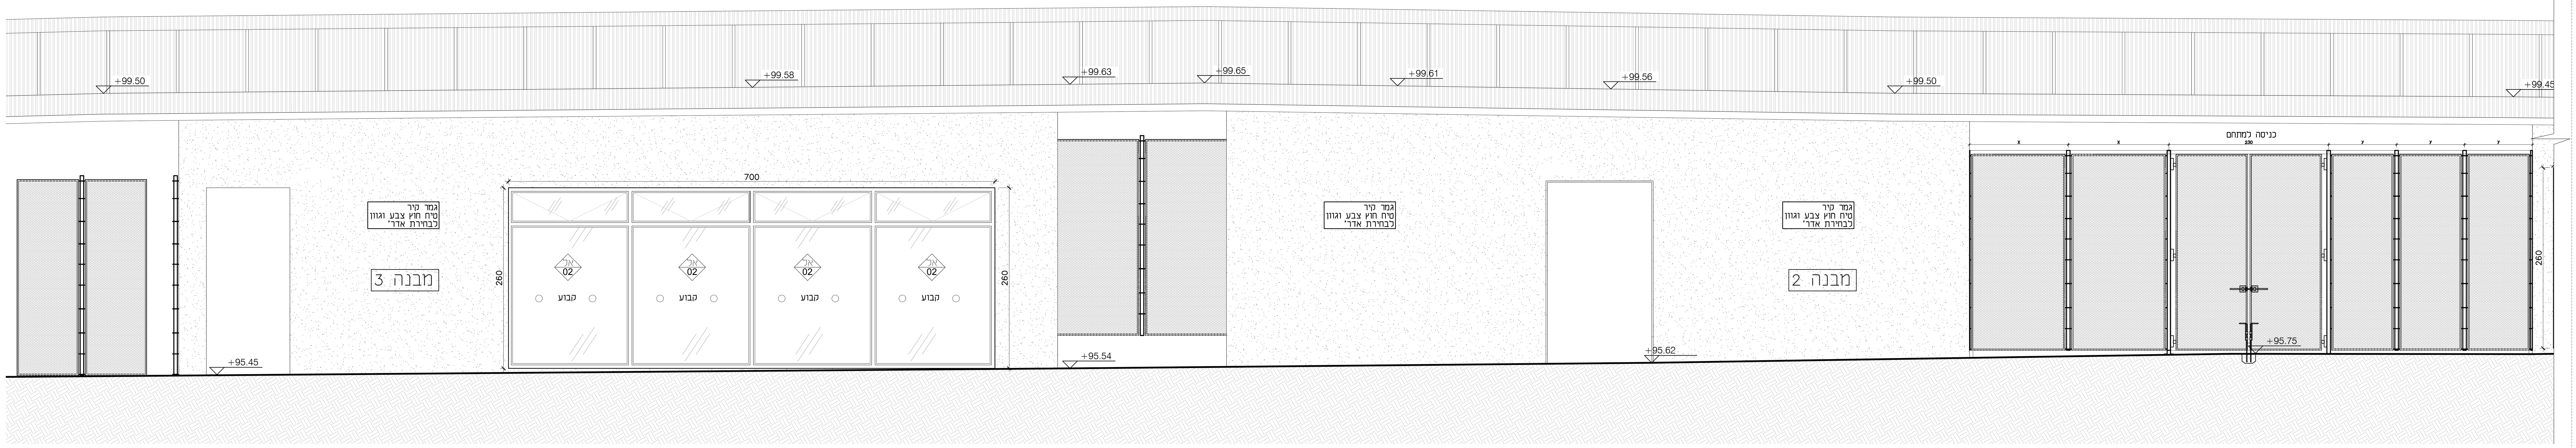

חזית פנימית קנ"מ 1:50

הקבלן אחראי להתאמת המידות בתכנית ובבניין. על כל אי התאמה, טעות או סתירה יש להודיע מיד לאדריכל לפני התחלת הביצוע באתר הבנייה.

אין לקבוע מידות ע"י מדידה בשרטוט.

אין לעשות כל שימוש בתכנית זו ללא אישור בכתב מהאדריכל.

יש לבצע עבודות במסגרת היתרים קיימים בלבד.

מספר תכנית: 1601_301

שם תכנית: חזיתות

קומה:

תאריך: 13.03.22 // **קנ"מ:** 1:50 // **מהדורה:** 0

לעיון ○ למכרז ● לביצוע ○

שם פרוייקט: שדרות – מרכז הטניס

מס. פרוייקט: 1601

רח' החשמונאים 83, תל אביב 6713302, ישראל
83 Ha'hashmonain st., Tel Aviv, 6713302, IL
H
Ar hit- ts
. ffi - h . .il
T. + 7 .3. 5.14
F. + 7 .3. 5.7 4