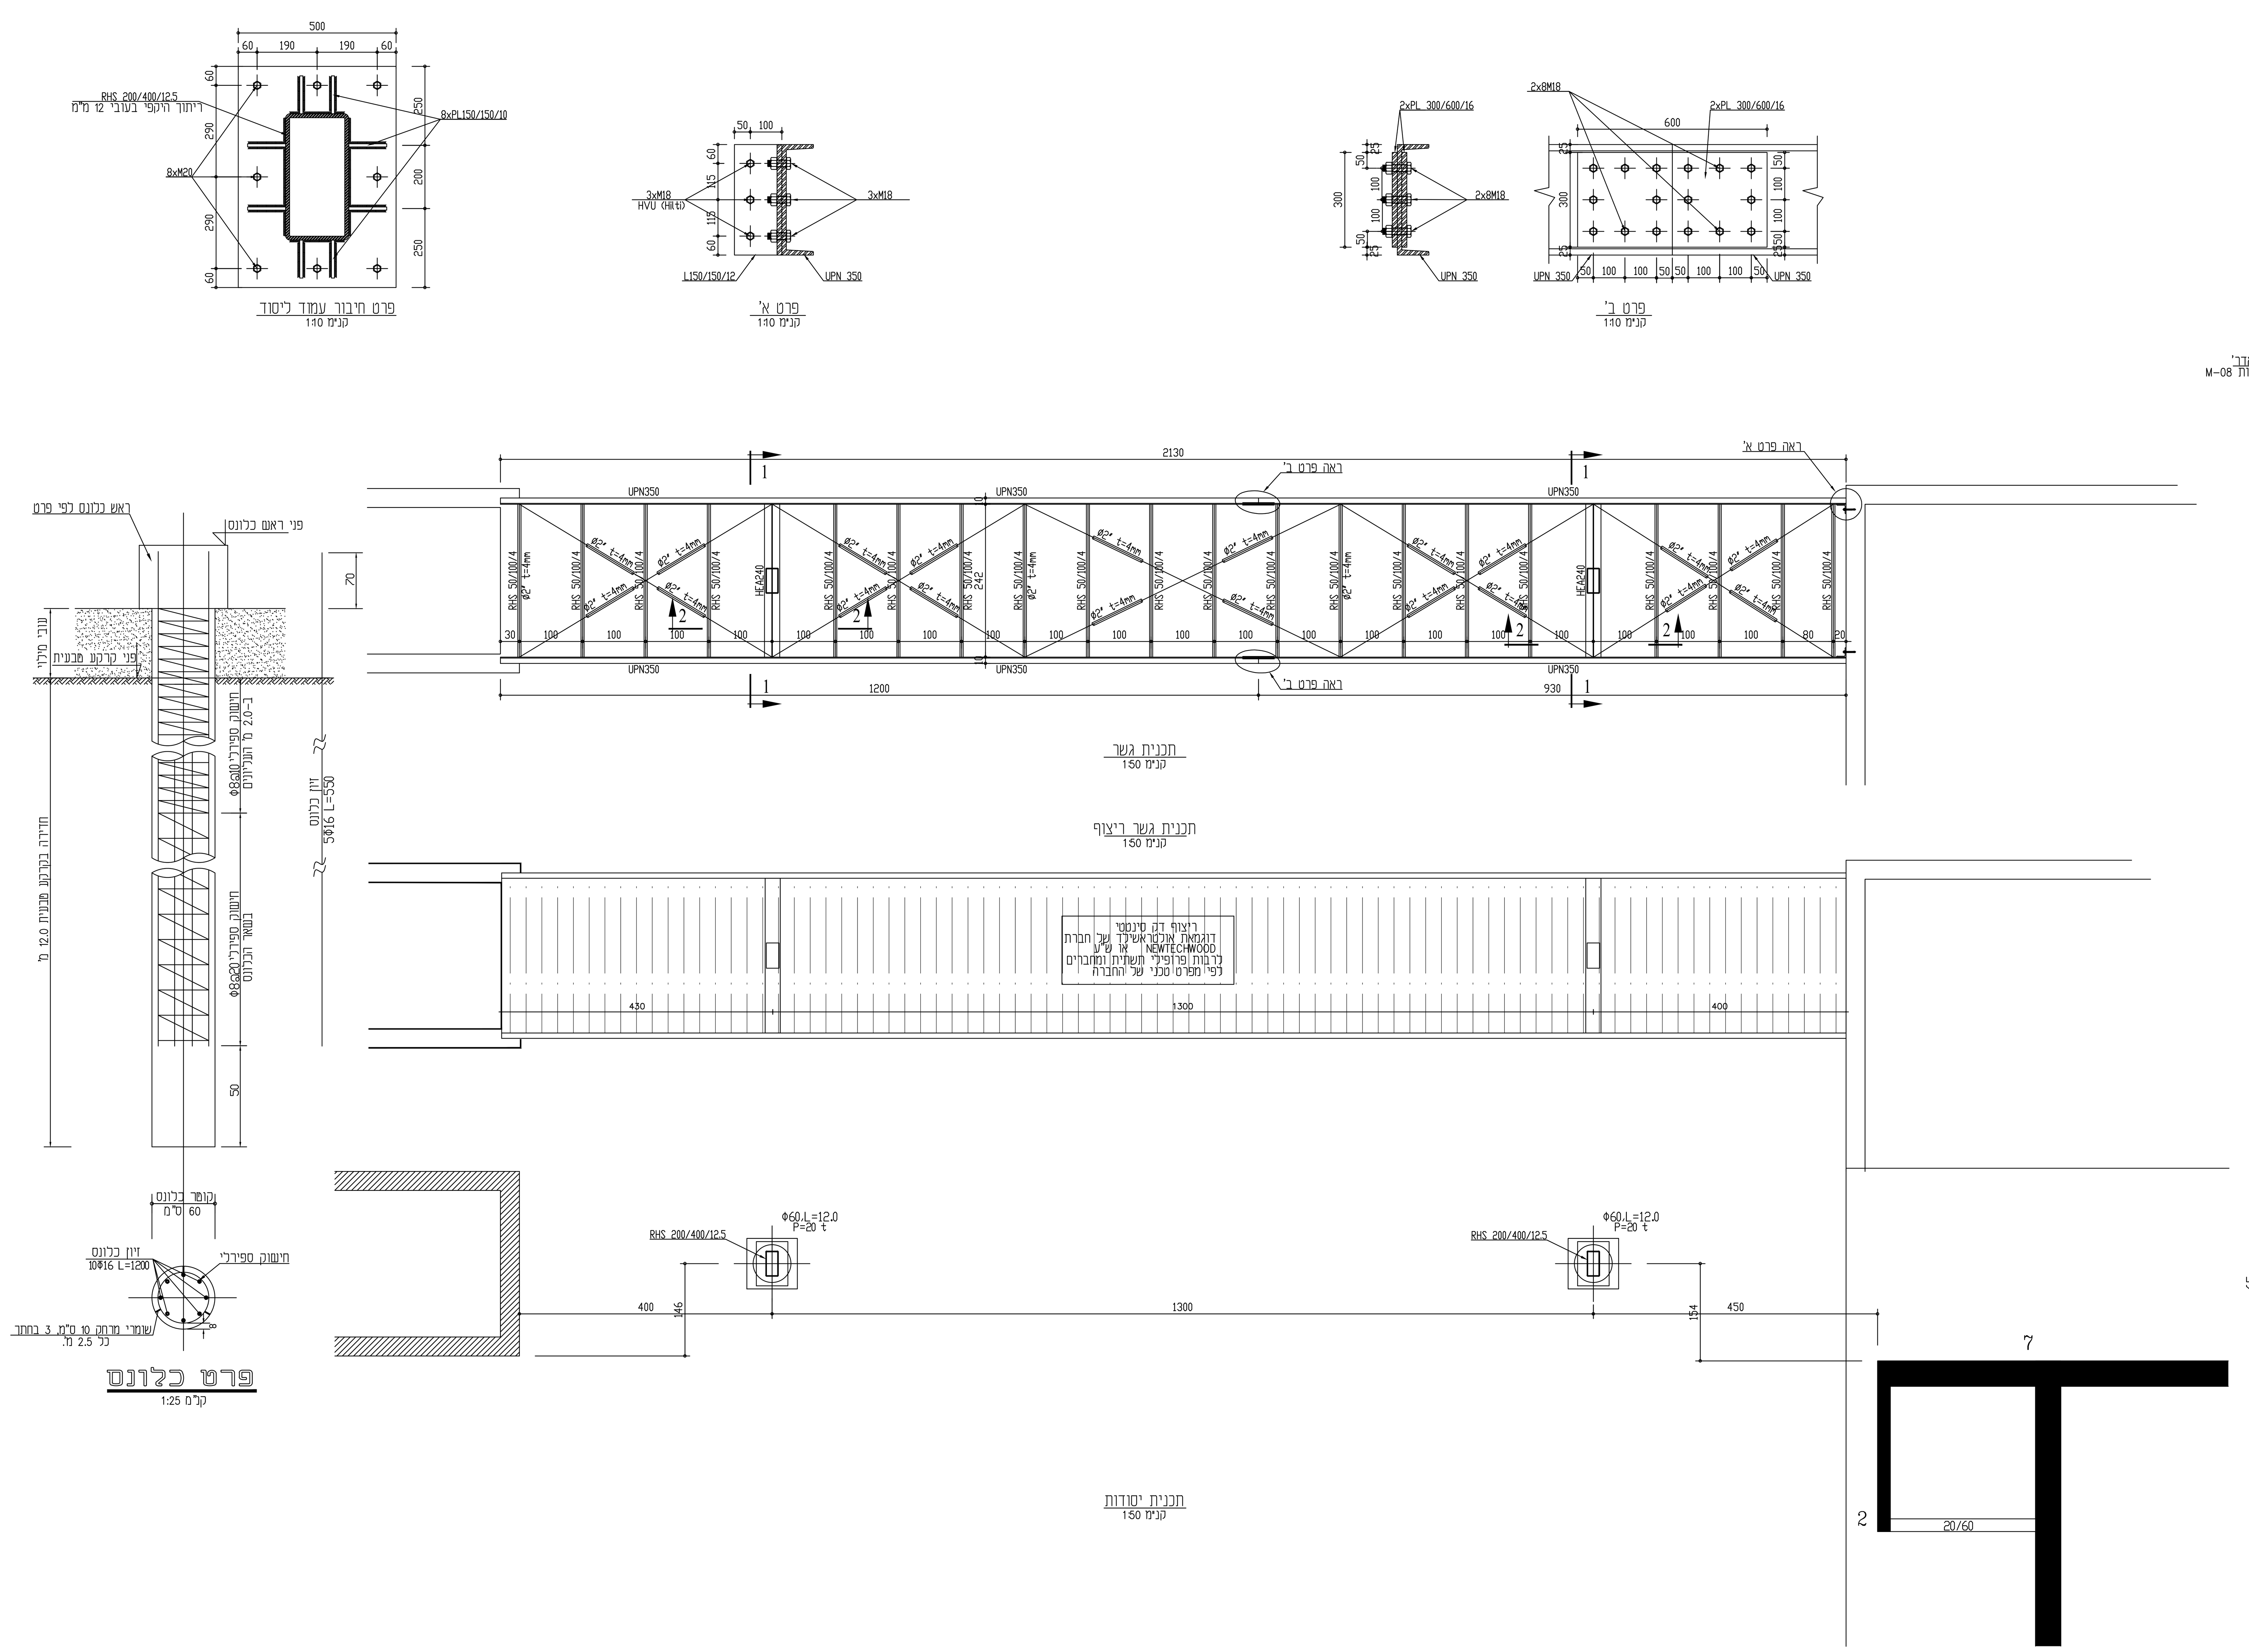

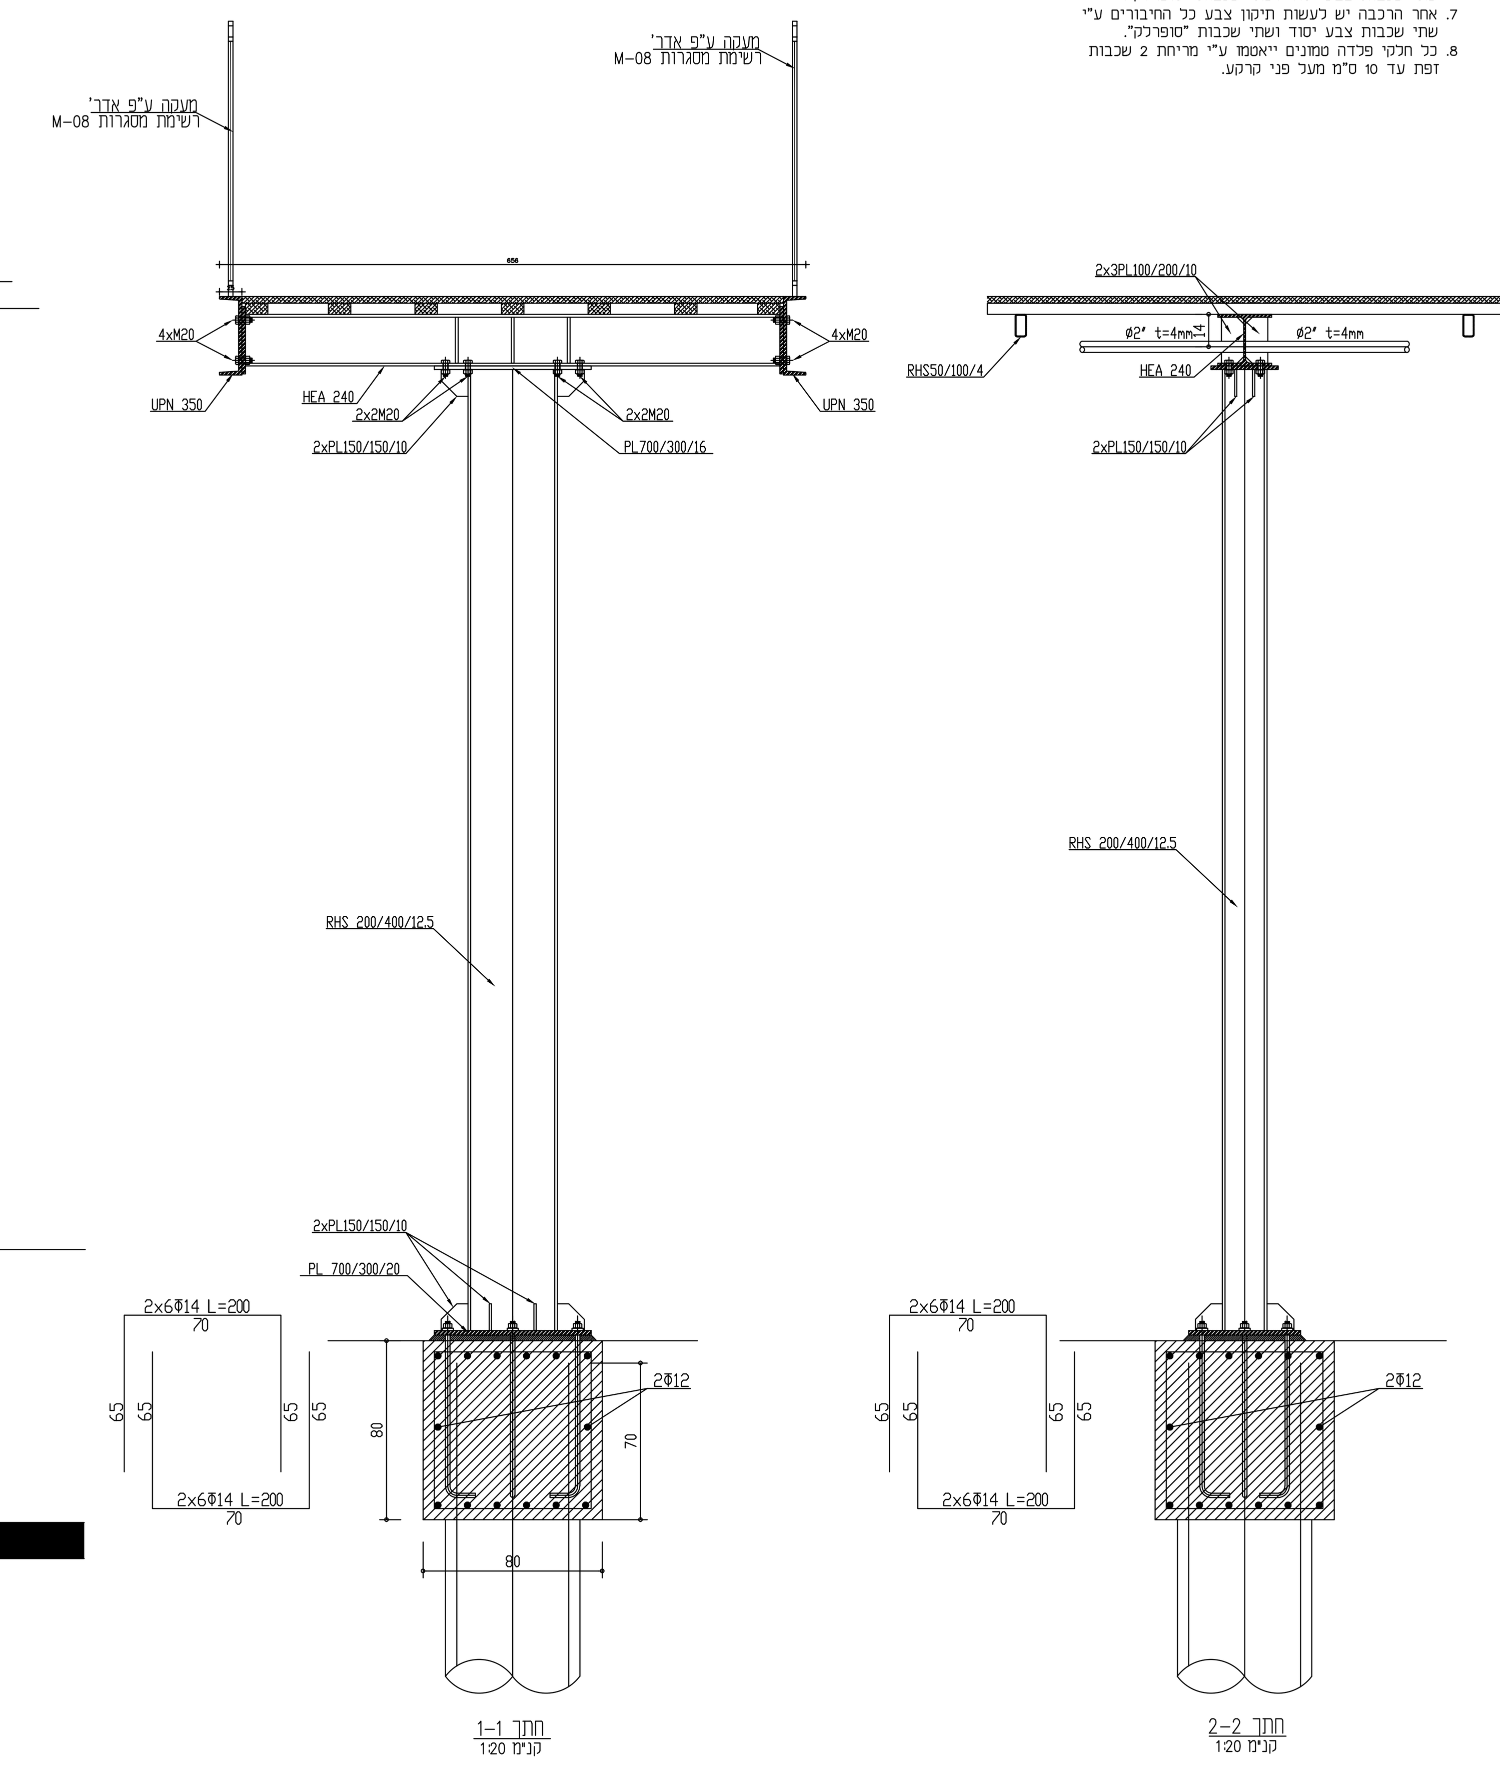

הערות כלליות

1. כל המידות בס"מ, מפלסים במ'.
2. כל הפרופילים יהיה מפלדה ST 37-2 לפי תקן DIN 17100.
3. כל הריתוכים היקפיים ומלאים. עובי הריתוך יהיה 8 מ"מ ולא יותר מעובי הפח הדק ביותר המשתתף בחיבור.
4. לפני תחילת ביצוע העבודת על קבלן לבדוק ולהתאים באתר את כל המידות הקשורות למבנה קיים.
5. כל אביזרי פלדה חדש הם יהיו מגולוונים.
6. לפני הרכבה יש לנקות כל הקונסטרוקציות הקיימות ע"י מברחת פלדה ולצבוע אותן ע"י שתי שכבות צבע יסוד ושתי שכבות "סופרלק".
7. אחר הרכבה יש לעשות תיקון צבע כל החיבורים ע"י שתי שכבות צבע יסוד ושתי שכבות "סופרלק".
8. כל חלקי פלדה טמונים ייאטמו ע"י מריחת 2 שכבות זפת עד 10 ס"מ מעל פני קרקע.

המבצע אחראי למידות ולהתאמתן במקום, בכל מקרה של ספק יש לפנות למתכנן

תאריך	מהדורה	מהות עדכון

מהדורה	תאריך	כמות	תפוצה
1	10.02.22	1	מזמין

זרתא
STUDIO

נתיב העשרה 79755
08.6552956
1538.6552956
office@zarta.co.il
www.zarta.co.il

סוג הבטון ב-30, דרגת חשיפה 3.
יש לקרוא תוכנית זו יחד עם תוכנית מס' 5.

יוסף אבו דוגוש
מהנדס מבנים
המשחררים 82/37 באר שבע
ת.ד. 3578 מיקוד 84135
נייד: 050-4340067, פקס: 1538-6650217
Email: yosifha@netvision.net.il

לעיון ☐ למכרז ■ לאישור ☐ לביצוע ☐

עיריית שדרות

מגרש 601- אשכול א'

תוכנית:
גשר פלדה

מס' גליון: **15**	מהדורה: 1	קנ"מ: 1:50
	תיכנן: יוסף	ביקר:
תאריך הפקה: 09.02.22	שם קובץ:	ashkol-C1-0.dwg