פרגולה קומת קרקע - כניסה

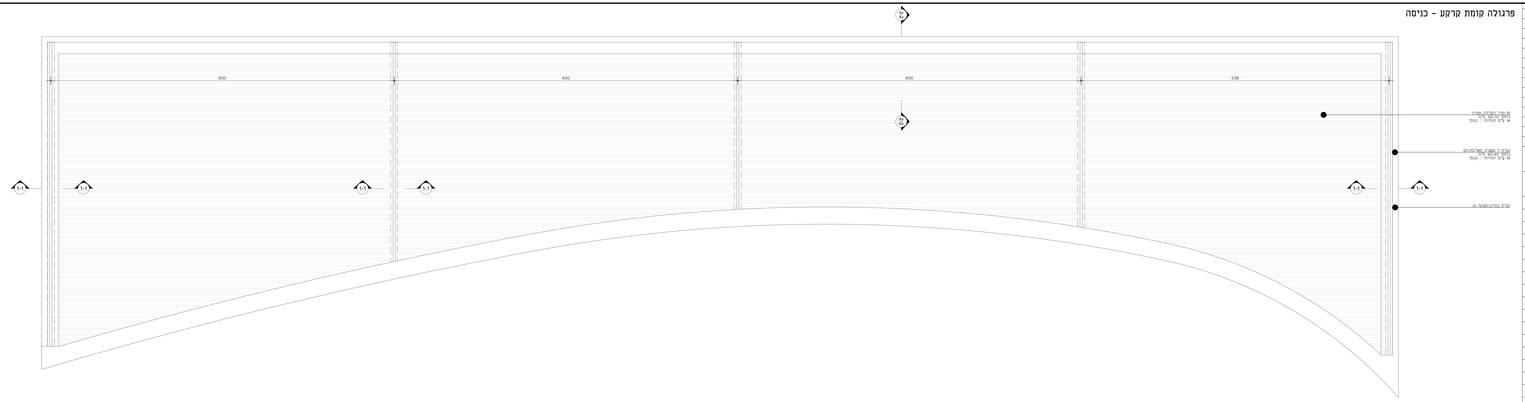

פרגולה קומת א' - מתנ"ס

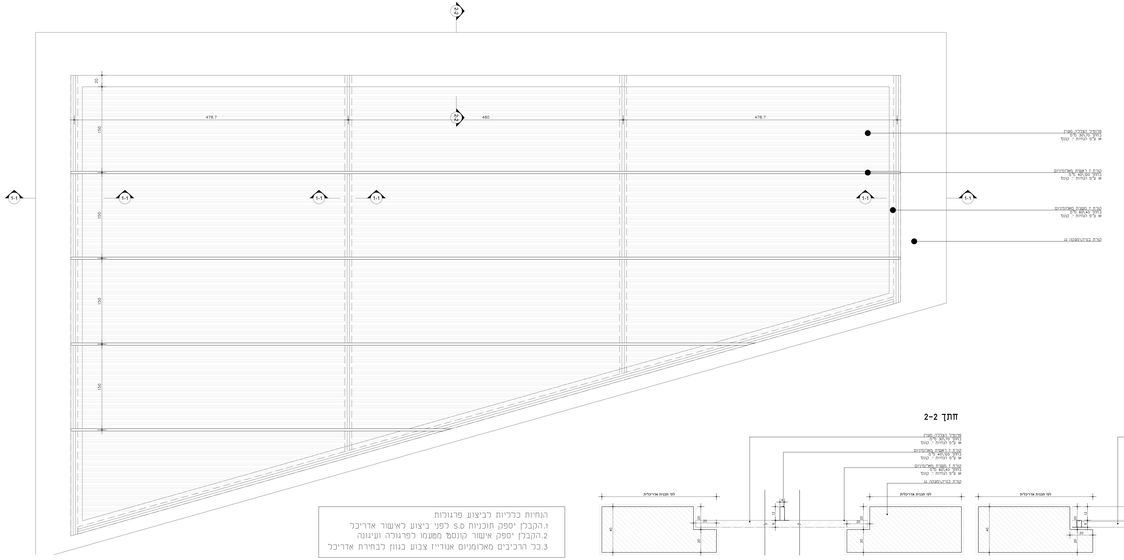

פרגולה קומת א' - בית כנסת

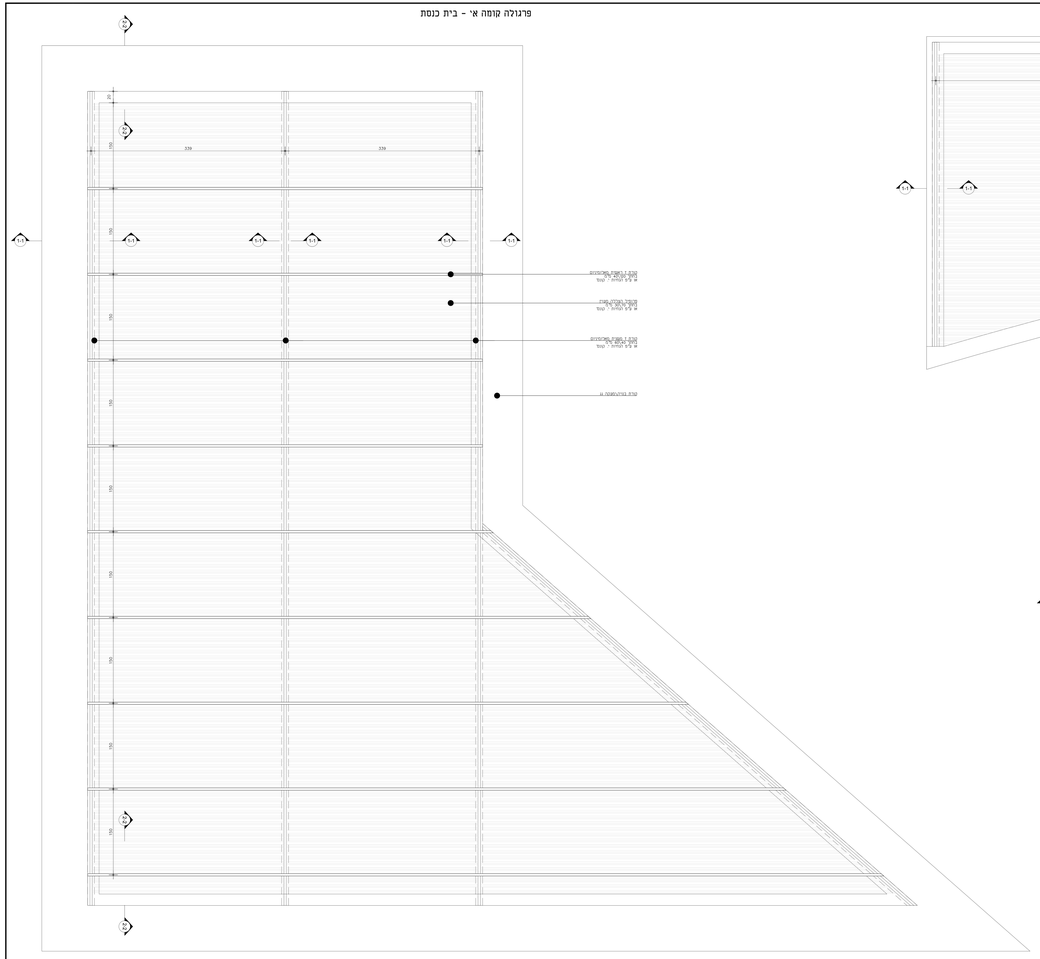

חתך 1-1

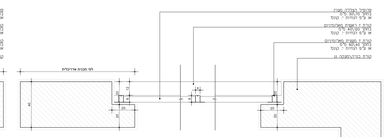

חתך 2-2

הנחיות כלליות לביצוע פרגולות
1.הקבלן יספק תוכניות s.d לפני ביצוע לאישור אדר"יכל
2.הקבלן יספק אישור קונסט ממנו לפרגולה ועיגונה
3.כל הרכיבים מאלומיניום אנודייז צבוע בגוון כמודית אדריכל

מס'	תאריך	עדכון

רשימת תוכניות

מס' גרסה 736_	תוכן הגיליון
01	AS-PL-00 תוכנית קומת קרקע
02.1	AS-PL-01 תוכנית קומה א'- ביניים
02.2	AS-LS-01 תוכנית קומה א'- פיתוח
03	AS-PL-R0 תוכנית קומת גג
04.1	AS-SC-10 חתכים 1-1 , 2-2
04.2	AS-SC-10 חתכים 3-3 , 4-4
05.1	AS-EL-10 חזיתות צפונית ודרומית
05.2	AS-EL-10 חזיתות מזרחית ומערבית
06	AS-CL-00 תוכנית תוכרת קומת קרקע
07	AS-CL-01 תוכנית תוכרת קומה א'
08	AS-FL-00 תוכנית ריצוף קומת קרקע
09	AS-FL-01 תוכנית ריצוף קומה א'
10.1	AS-MM-10 מפרטים 03, 06, 34, 46
10.2	AS-MM-10 מפרטים 42, 43, 56, 59
11.1	AS-ST-10 מדרגות 01 מערב
11.2	AS-ST-10 מדרגות 02 צפון
11.3	AS-ST-10 מדרגות 03 מזרח
12	AS-VB-10 פריצות
13	AS-DT-10 חוברת פרטים
14.1	AS-LI-10 רשימות אלומיניום
14.2	AS-LI-10 רשימות מסגרות
14.3	AS-LI-10 רשימות גבות
14.4	AS-LI-10 רשימות זגגות
15.1	AS-SC-25 חתכים מכמיים
16	AS-BR-10 גיליון גשר
	AS-RE-10 גיליון פרגולות

שם הפרויקט

החברה הכלכלית לפיתוח שדרות

מיקום

שדרות, מגרש 601

מרכיב

אשכול א'

שם הגיליון

גילוין פרגולות

מספר גיליון: 01 | מהדורה:

קנ"מ: 1:50 | קנ"מ: 1:10 | תאריך: 10/Mar/2022

אסור העתק אחר כולם ומכולם המוגנים בזכות יוצרים
אל כל אי הסמיכות בשל שמירת הדיקות אל מסמכי
לפי הסמיכות בביצוע לאחר הבדיקה
אין לבצע מדידה מ"מ מדידה נשרטת
אין לשנות מכל מקום ומבנים אי הלא ראשי בכתב מאדריכל
אין בבנוי עבודות בטאבו ד' ראיה ביניים בלבד

מקרא קירות:
קיר בלוקים
קיר בטון
קיר מ.ע.ק. ו רשתות גמ"ים
מחיצה מ.ע.ק. ו רשתות גמ"ים
בידוד מבודד
קיר בטון

זרתא STUDIO
רח' הרשת 6, מרכז
054-8000000
054-8000000
office@zarta.co.il
www.zarta.co.il