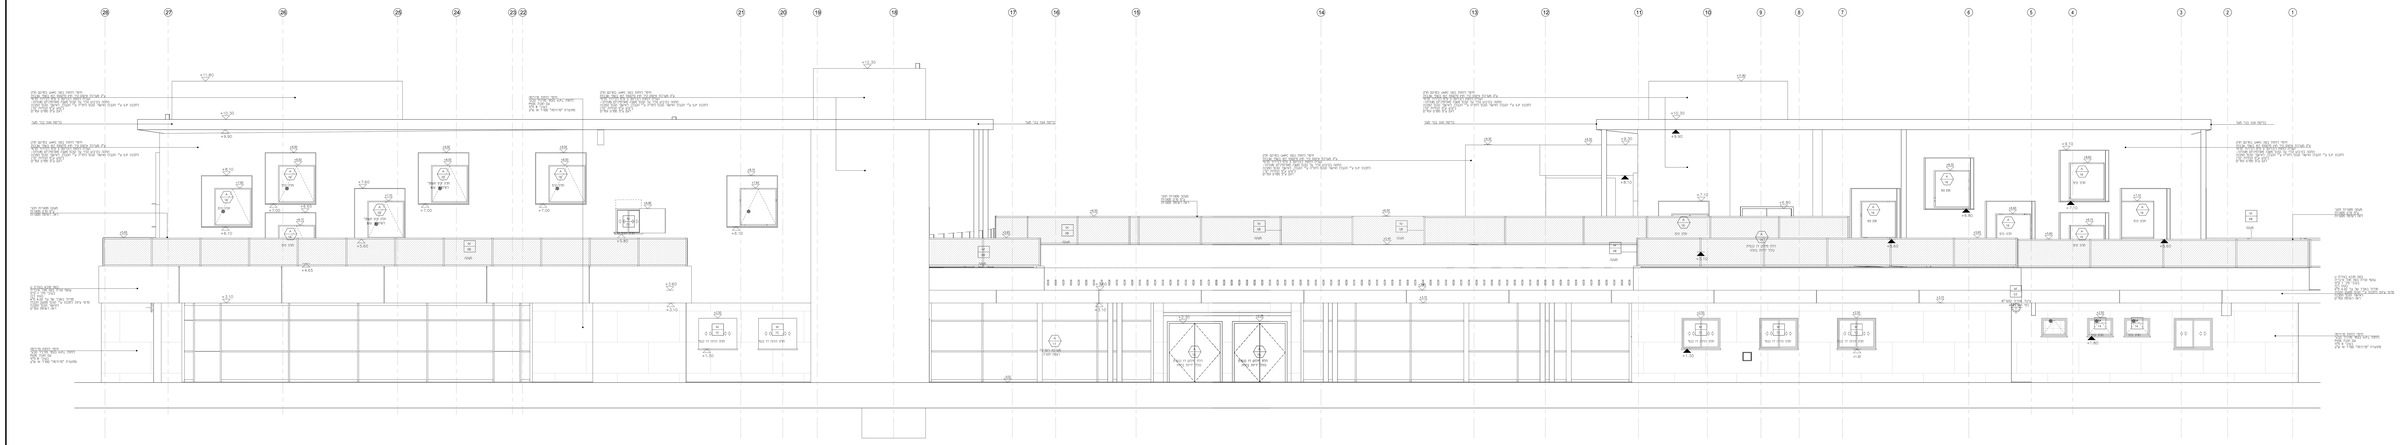

חתך 1-1
קנ"מ 1:50

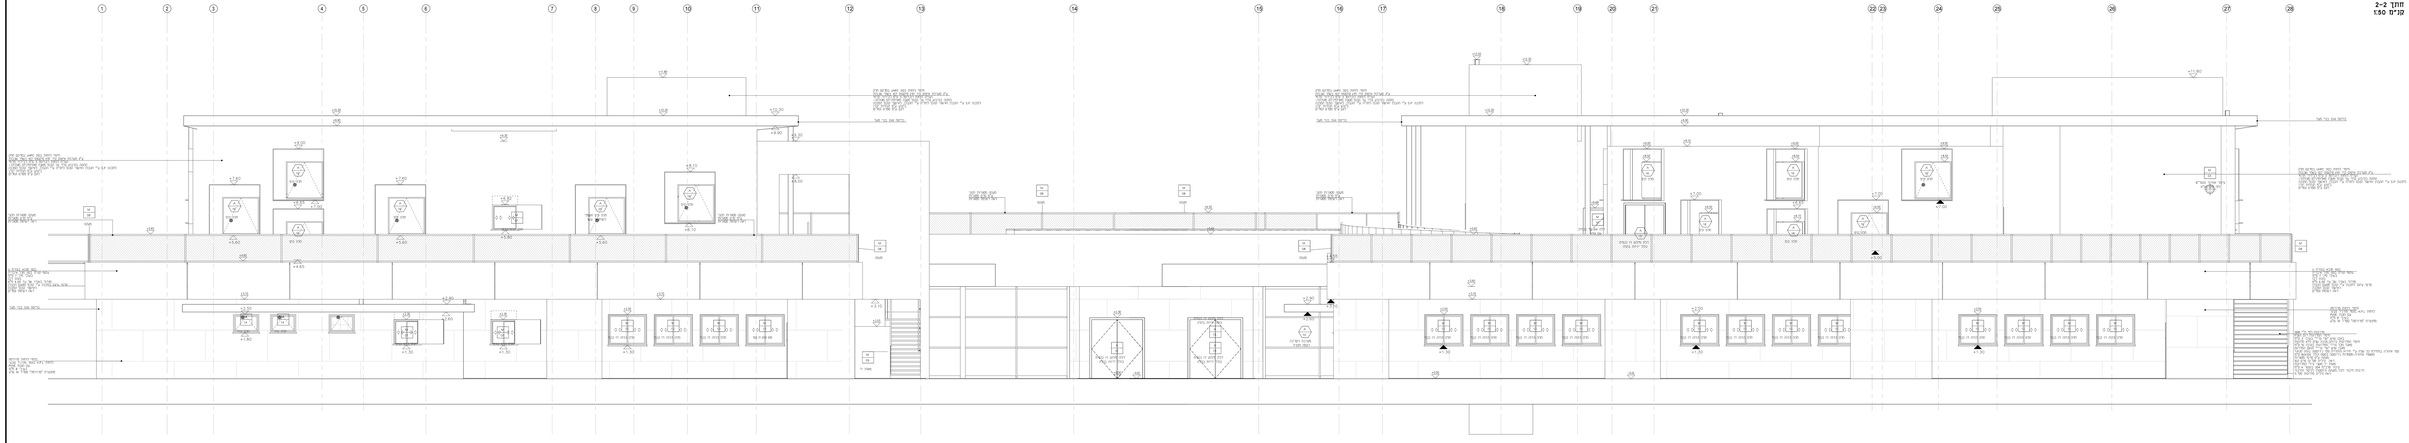

חתך 2-2
קנ"מ 1:50

מס'	תאריך	שינוי

רשימת תוכניות

מס' גרסיון 736_	תוכן הגיליון	
01	AS-PL-00 תכנית טומס קרטע	
02.1	AS-PL-01 תכנית טומס א'- ביניי	
02.2	AS-LS-01 תכנית טומס א'- פיתוח	
03	AS-PL-R0 תכנית טומס גג	
04.1	AS-SC-10 חתכים 1-1 , 2-2	
04.2	AS-SC-10 חתכים 3-3 , 4-4	
05.1	AS-EL-10 חזיתות צפונית ודרומית	
05.2	AS-EL-10 חזיתות מזרחית ומערבית	
06	AS-CL-00 תכנית תכרת טומס קרטע	
07	AS-CL-01 תכנית תכרת טומס א'	
08	AS-FL-00 תכנית ריצוף טומס קרטע	
09	AS-FL-01 תכנית ריצוף טומס א'	
10.1	AS-MM-10 ממדים 03, 06, 34, 46	
10.2	AS-MM-10 ממדים 42, 43, 36, 59	
11.1	AS-ST-10 מדרגות 01 מערב	
11.2	AS-ST-10 מדרגות 02 צפון	
11.3	AS-ST-10 מדרגות 03 מזרח	
12	AS-VW-10 פרישות	
13	AS-DT-10 חברת פרטים	
14.1	AS-LI-10 רשימות אלומיניום	
14.2	AS-LI-10 רשימות מסגרות	
14.3	AS-LI-10 רשימות גגרות	
14.4	AS-LI-10 רשימות זגגות	
15.1	AS-SC-25 חתכים מטומים	
16	AS-BR-10 גיליון גשר	
17	AS-PE-10 גיליון פרגולות	

מזמין:

החברה הכלכלית לפיתוח שדרות

מבנה:

שדרות, מגרש 601

פרויקט:

אשכול א'

תוכן הגיליון:

חזית צפונית , חזית דרומית

גיליון מס' 01 | מהדורה

קנ"מ 1:50 | תאריך 10/Mar/2022

אלבנבוים אדריכלים הנדסה תכנון ויועצים בע"מם
אבי בר מ' ראשון לציון טל' 03-9621111
אין לבצע מדידה מ"מ מדידה בשרטוט
אין לשפוך כל חומר בתוך ה. ביוב ואשר בתוכו מאוורור
יש לבצע מדידה בפועל מפורטת מדויקת ע"מ לבצע

מקרא צירות:

קיר בלוקים	
קיר בטון	
מיפוי ע"פ רשימת גגיים	
מיפוי ע"פ רשימת גגיים	
בידוד חדש	
קיר אש	

זרתא STUDIO
נתיב הישיבה מקוה
03.6100700
1066.6100700
office@zartastu.co.il
www.zartastu.co.il