

מס'	תאריך	שנוי

רשימת תוכניות		
מס' גייון	תוכנו הגליון	מס' גייון
01	AS-PL-00	תכנית קומת קרקע
02.1	AS-PL-01	תכנית קומה א' - בינוי
02.2	AS-LS-01	תכנית קומה א' - פינוח
03	AS-PL-R0	תכנית קומת גג
04.1	AS-SC-10	חתכים 1-1, 2-2
04.2	AS-SC-10	חתכים 3-3, 4-4
05.1	AS-EL-10	חיתוכים צופניים ודרומית
05.2	AS-EL-10	חיתוכים מזרחית ומערבית
06	AS-CL-00	תכנית תקרת קומת קרקע
07	AS-CL-01	תכנית תקרת קומה א'
08	AS-FL-00	תכנית ריצוף קומת קרקע
09	AS-FL-01	תכנית ריצוף קומה א'
10.1	AS-MM-10	ממ"מ 03, 06, 14, 46
10.2	AS-MM-10	ממ"מ 10, 12, 16, 39, 59
11.1	AS-ST-10	מדרגות 01 מערב
11.2	AS-ST-10	מדרגות 02 צפון
11.3	AS-ST-10	מדרגות 03 מזרח
12	AS-VW-10	פרישות
13	AS-DT-10	חוברת פרטים
14.1	AS-U-10	רשימות אכזמיניום
14.2	AS-U-10	רשימות מסגרות
14.3	AS-U-10	רשימות נגרות
14.4	AS-U-10	רשימות זגרות
15.1	AS-SC-20	חתכים מקומיים
16	AS-BR-10	גייון גשר
17	AS-PE-10	גייון פרגולות

החברה הכלכלית לפיתוח שדרות

החברה הכלכלית לפיתוח שדרות	
מסמך: 601 מגרש א' - שדרות	
פרויקט: אשכול א'	
תוכנו הגליון: מדרגות 03 מזרח	
מס' גייון:	01
מספר:	
כתיבה:	
תאריך:	10/Mar/2022
סרגל:	1:25


למבצע אחראי לבידוק התכנית והתאמתו בתוכנו על כל אי התאמה או סתירה יש לפרסם את התוכנו לפני התחלת ביצוע המלאכה והגברת אחריות פרויקט על חידלה בשלמות אחריות הפרויקט. והוא יאשר בכתב מסמכים יישו לעבודות במסגרת הפרויקט ויודיע בדבר

מקרא קירות:


- קיר בטון
- קיר בטון
- חופי רשימת גומים
- חופי ע"פ רשימת גומים
- כידוד תורני
- קיר אש

79755 נויב היעוזה 06.6862996 038.6862996 office@zarta.co.il www.zarta.co.il	
--	--


חזית

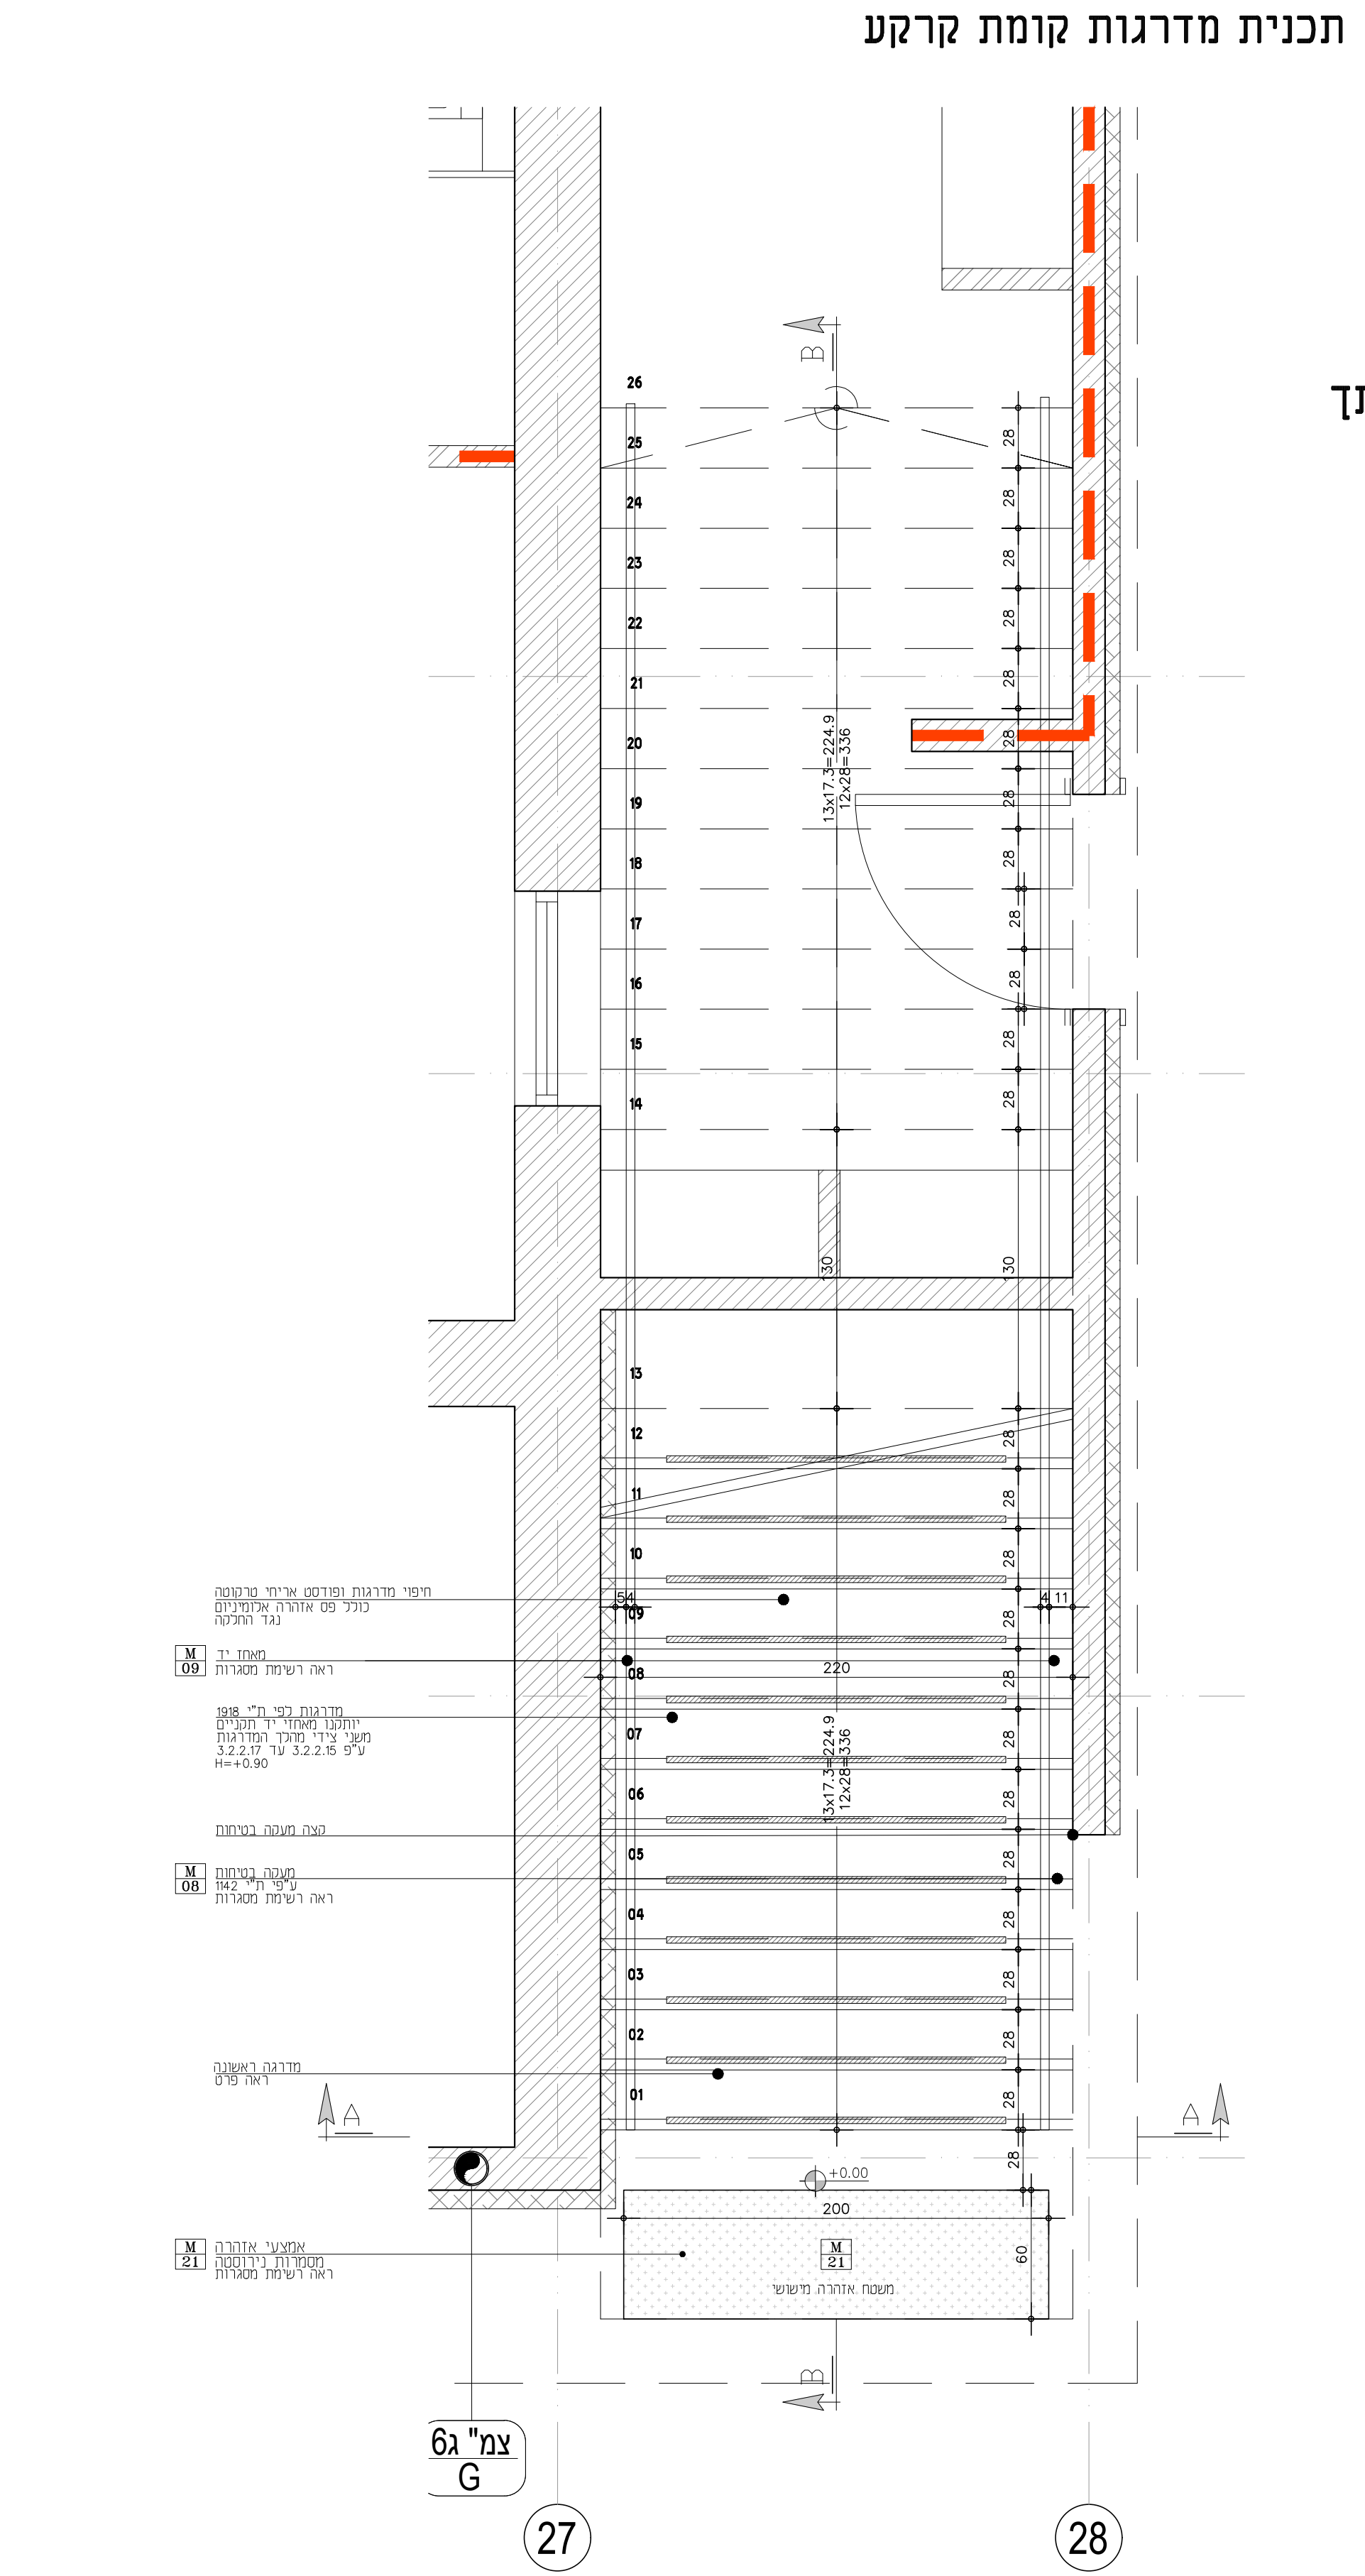


חזתך B-B

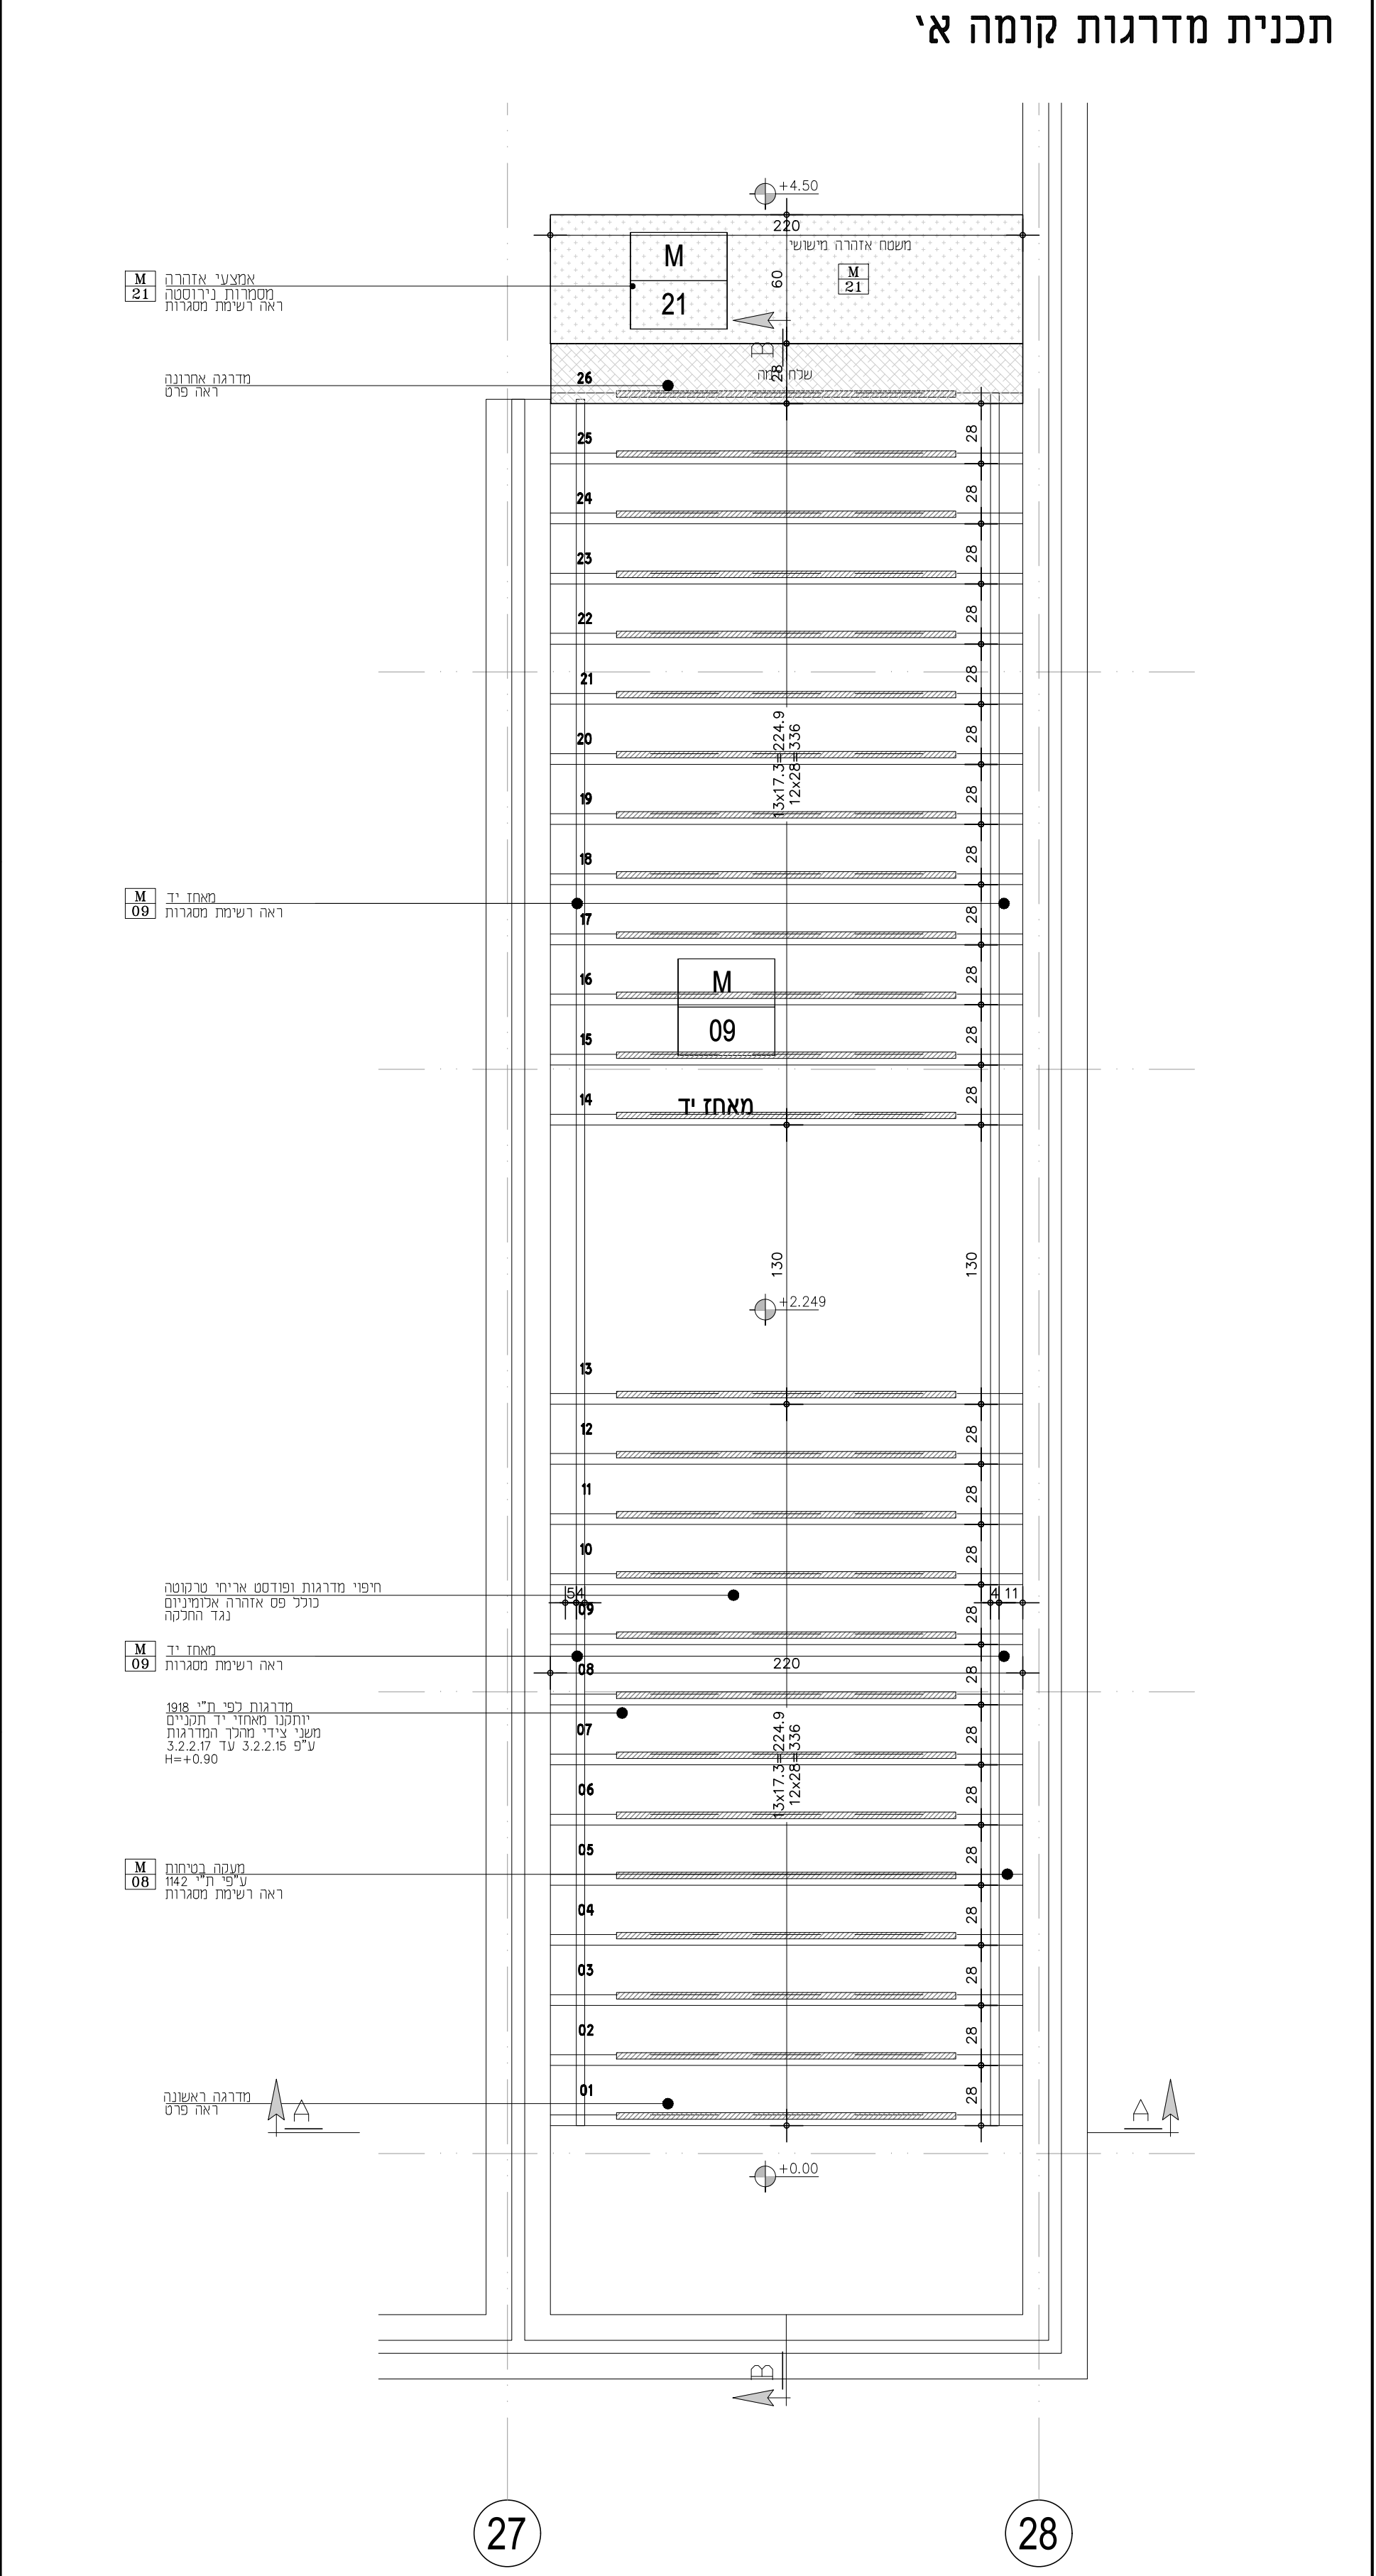


חזתך A-A

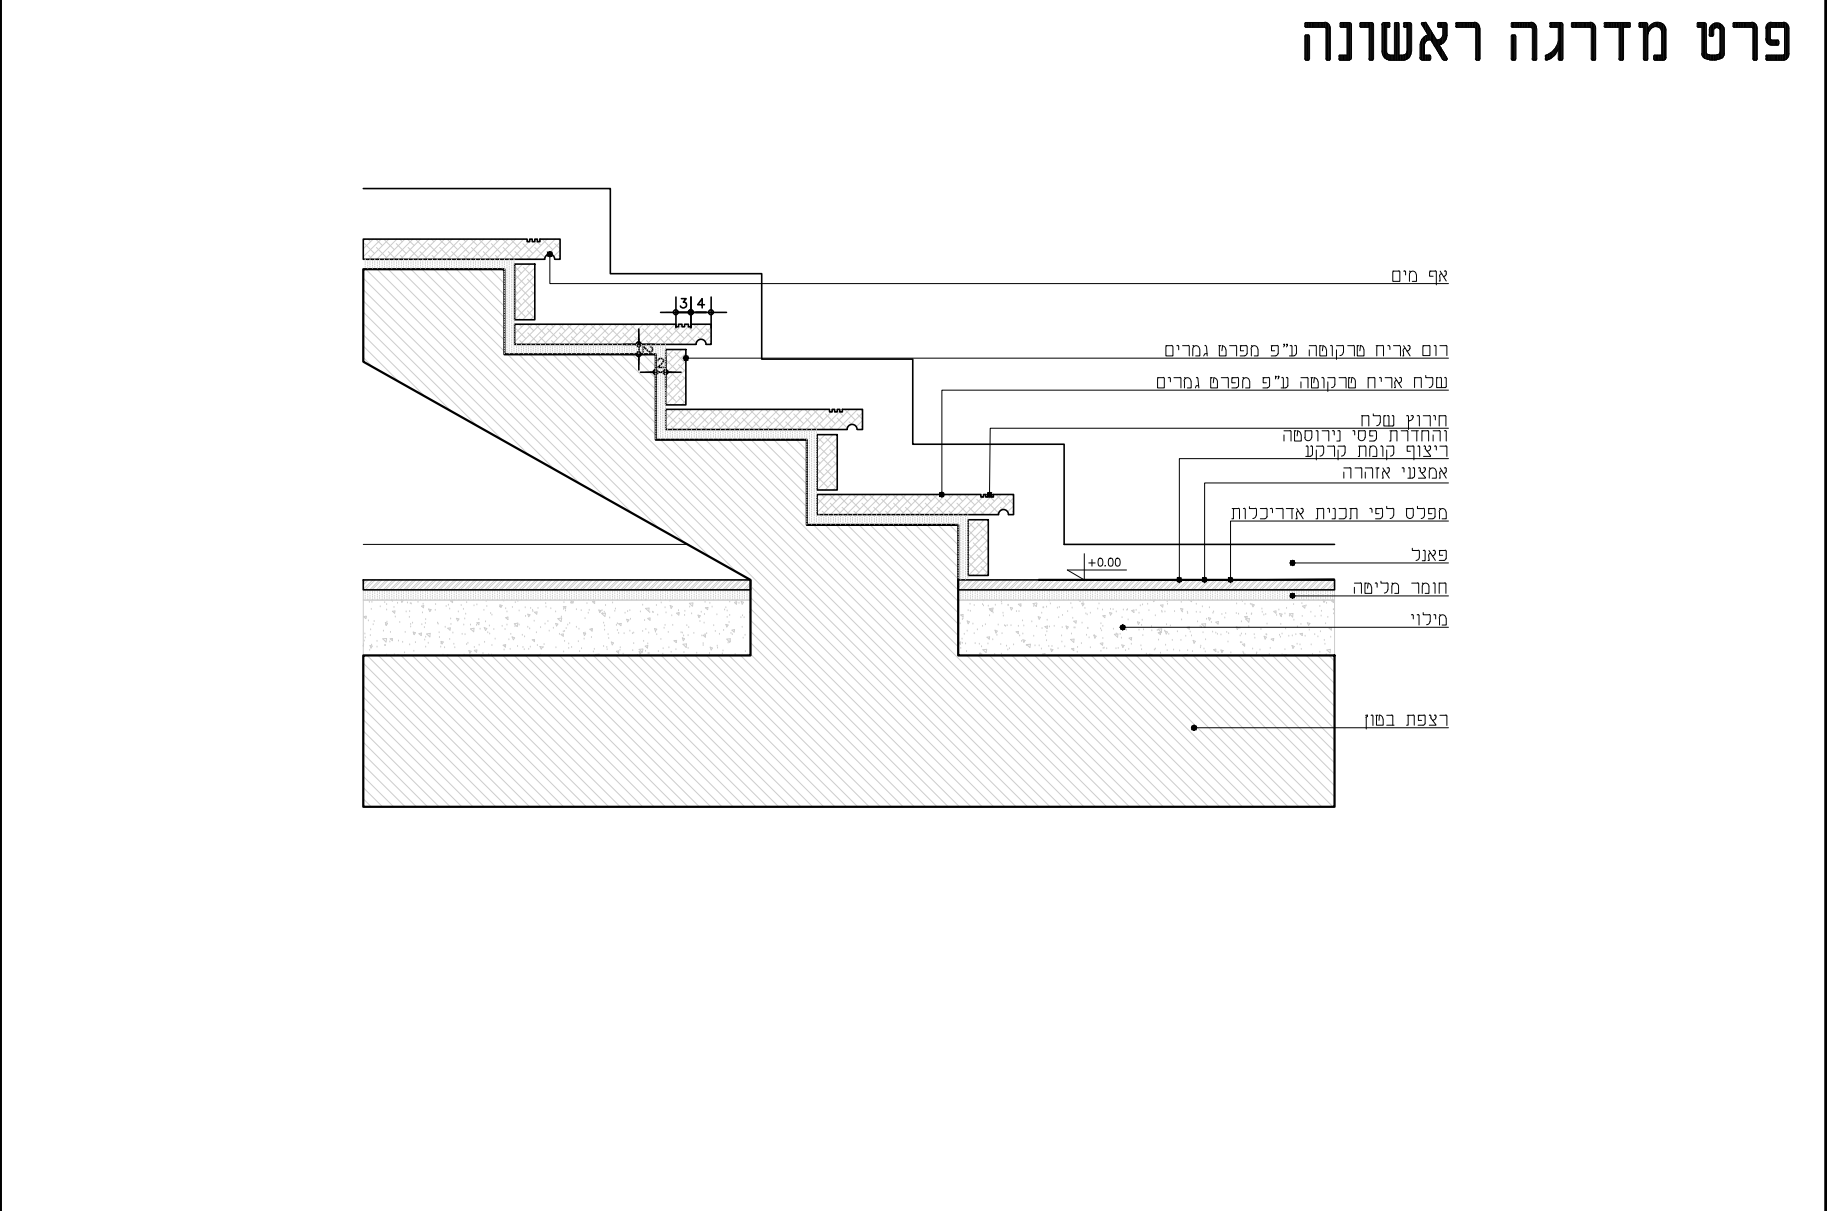


פרט מדרגה אחרונה

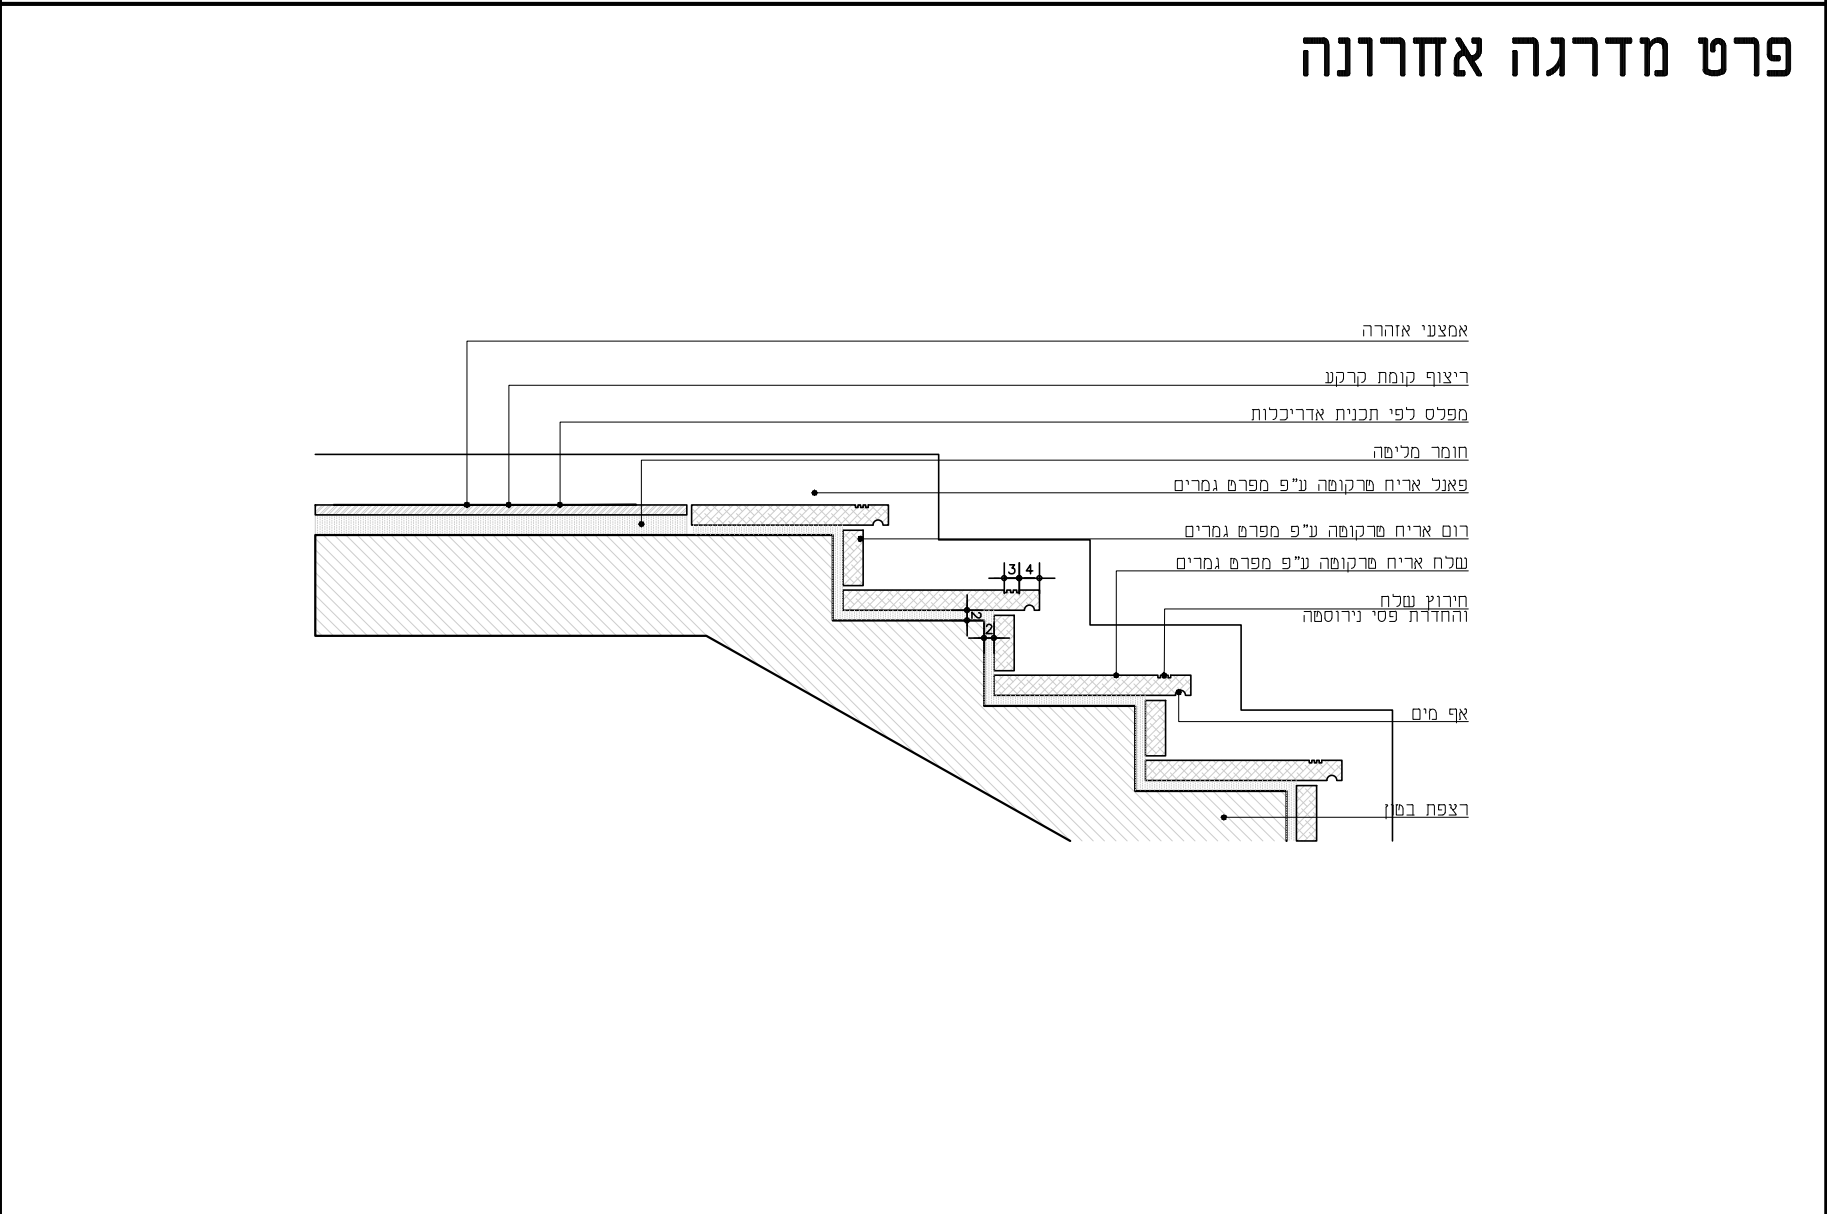


פרט מאוזן יד

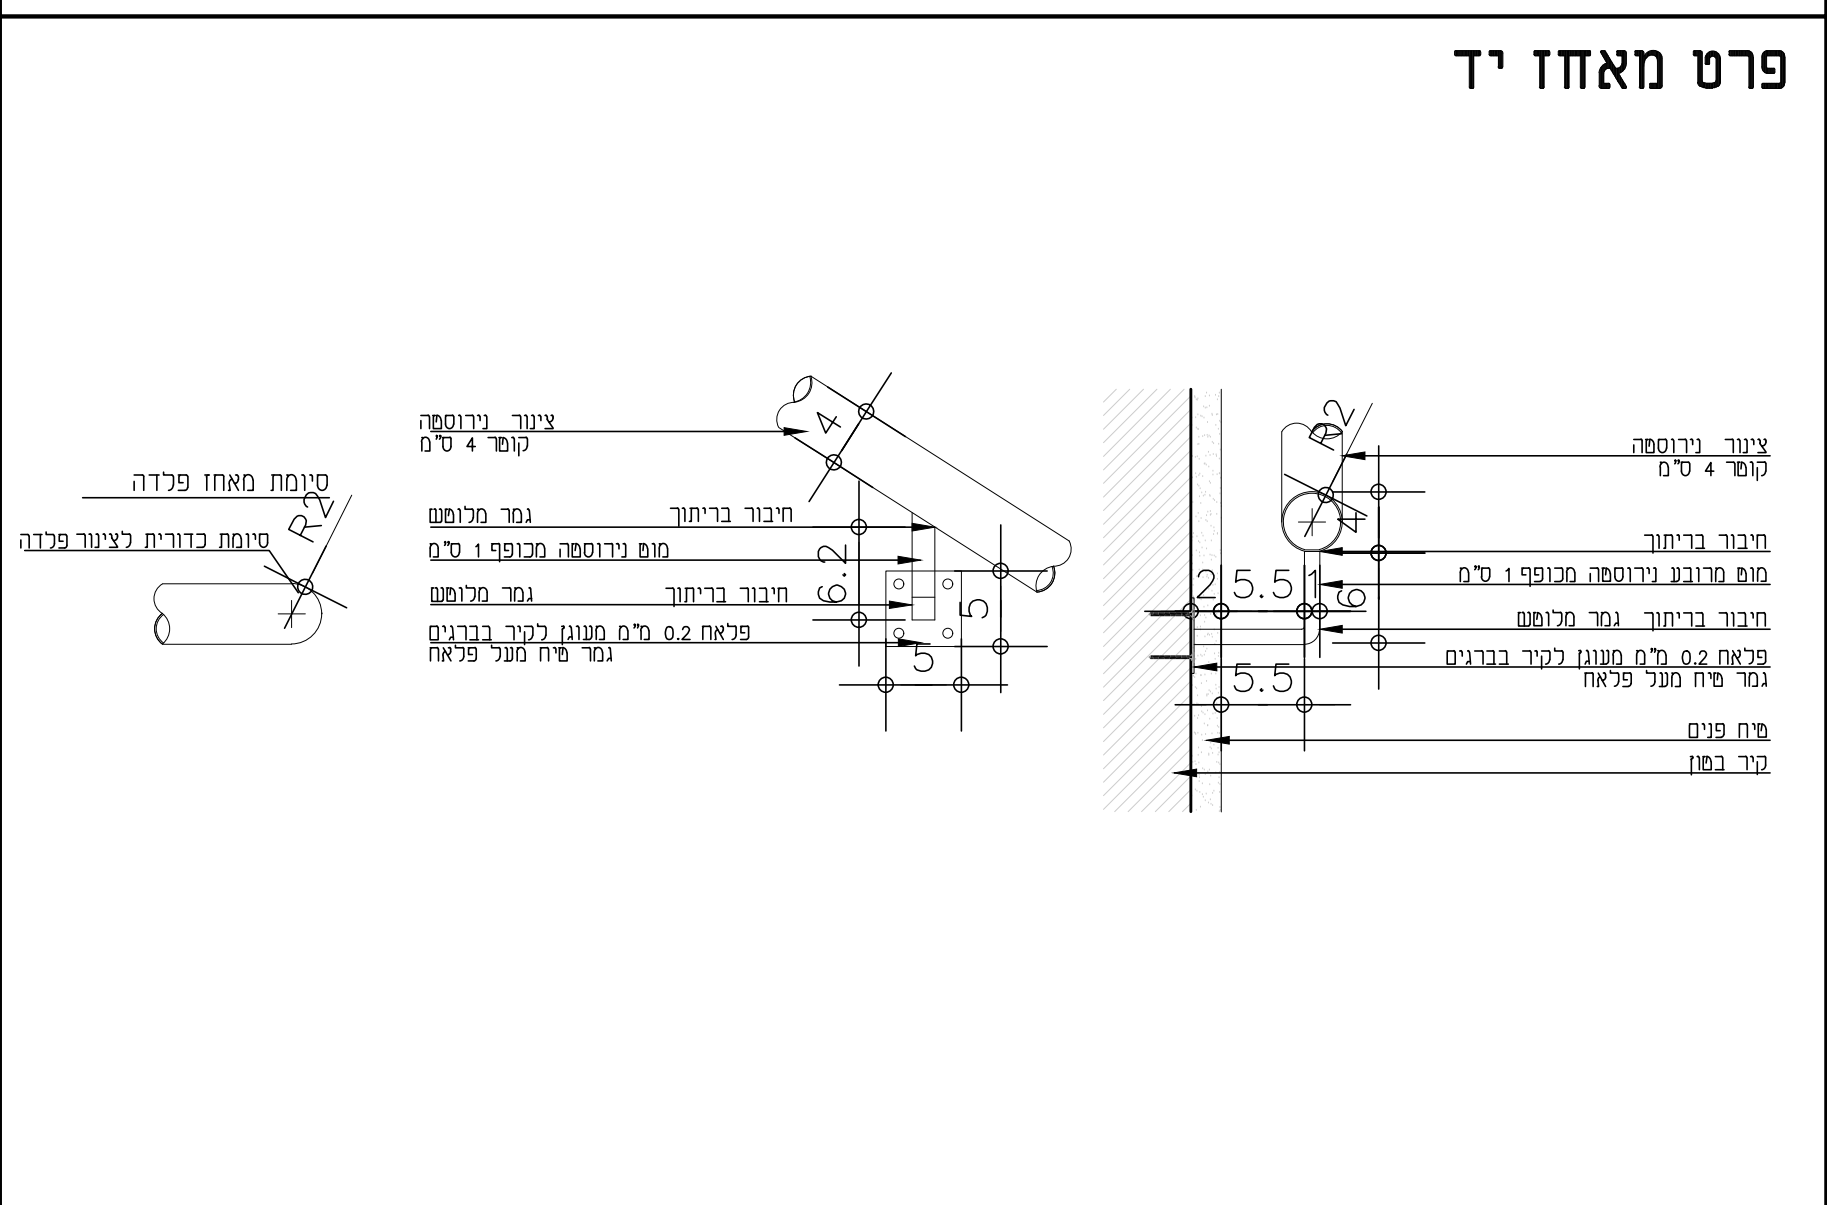

מקטע חזית

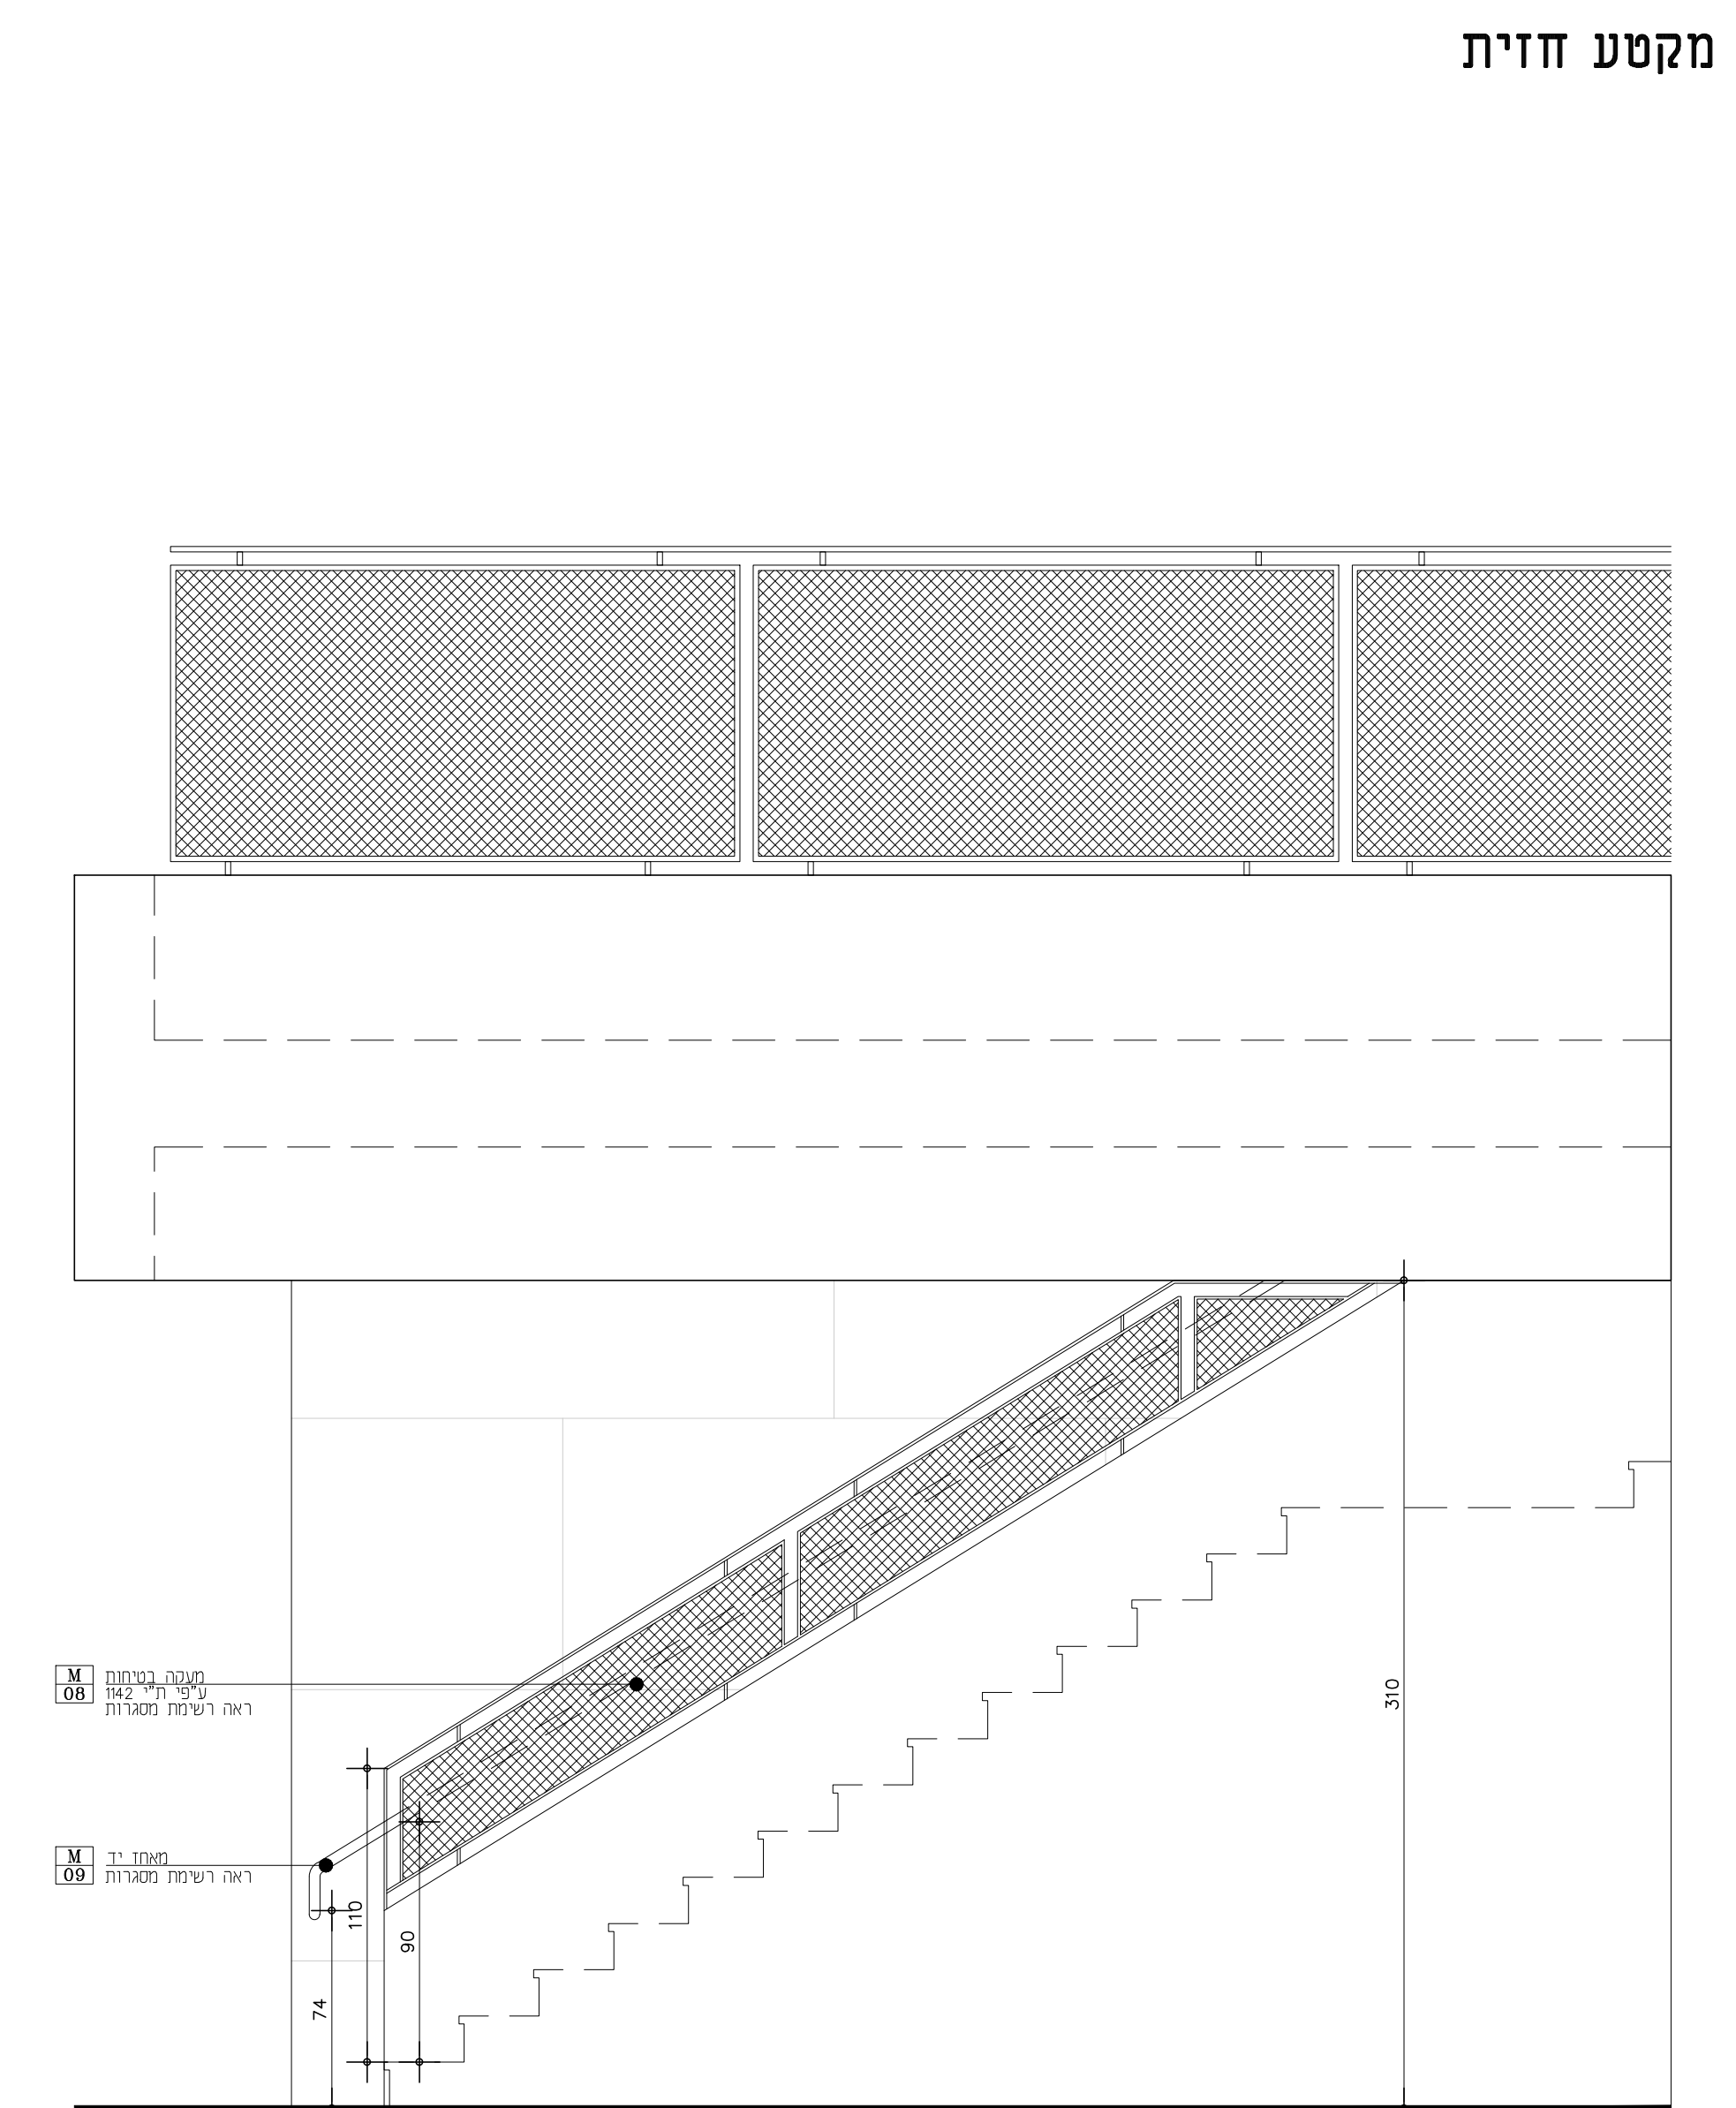

חזתך A-A

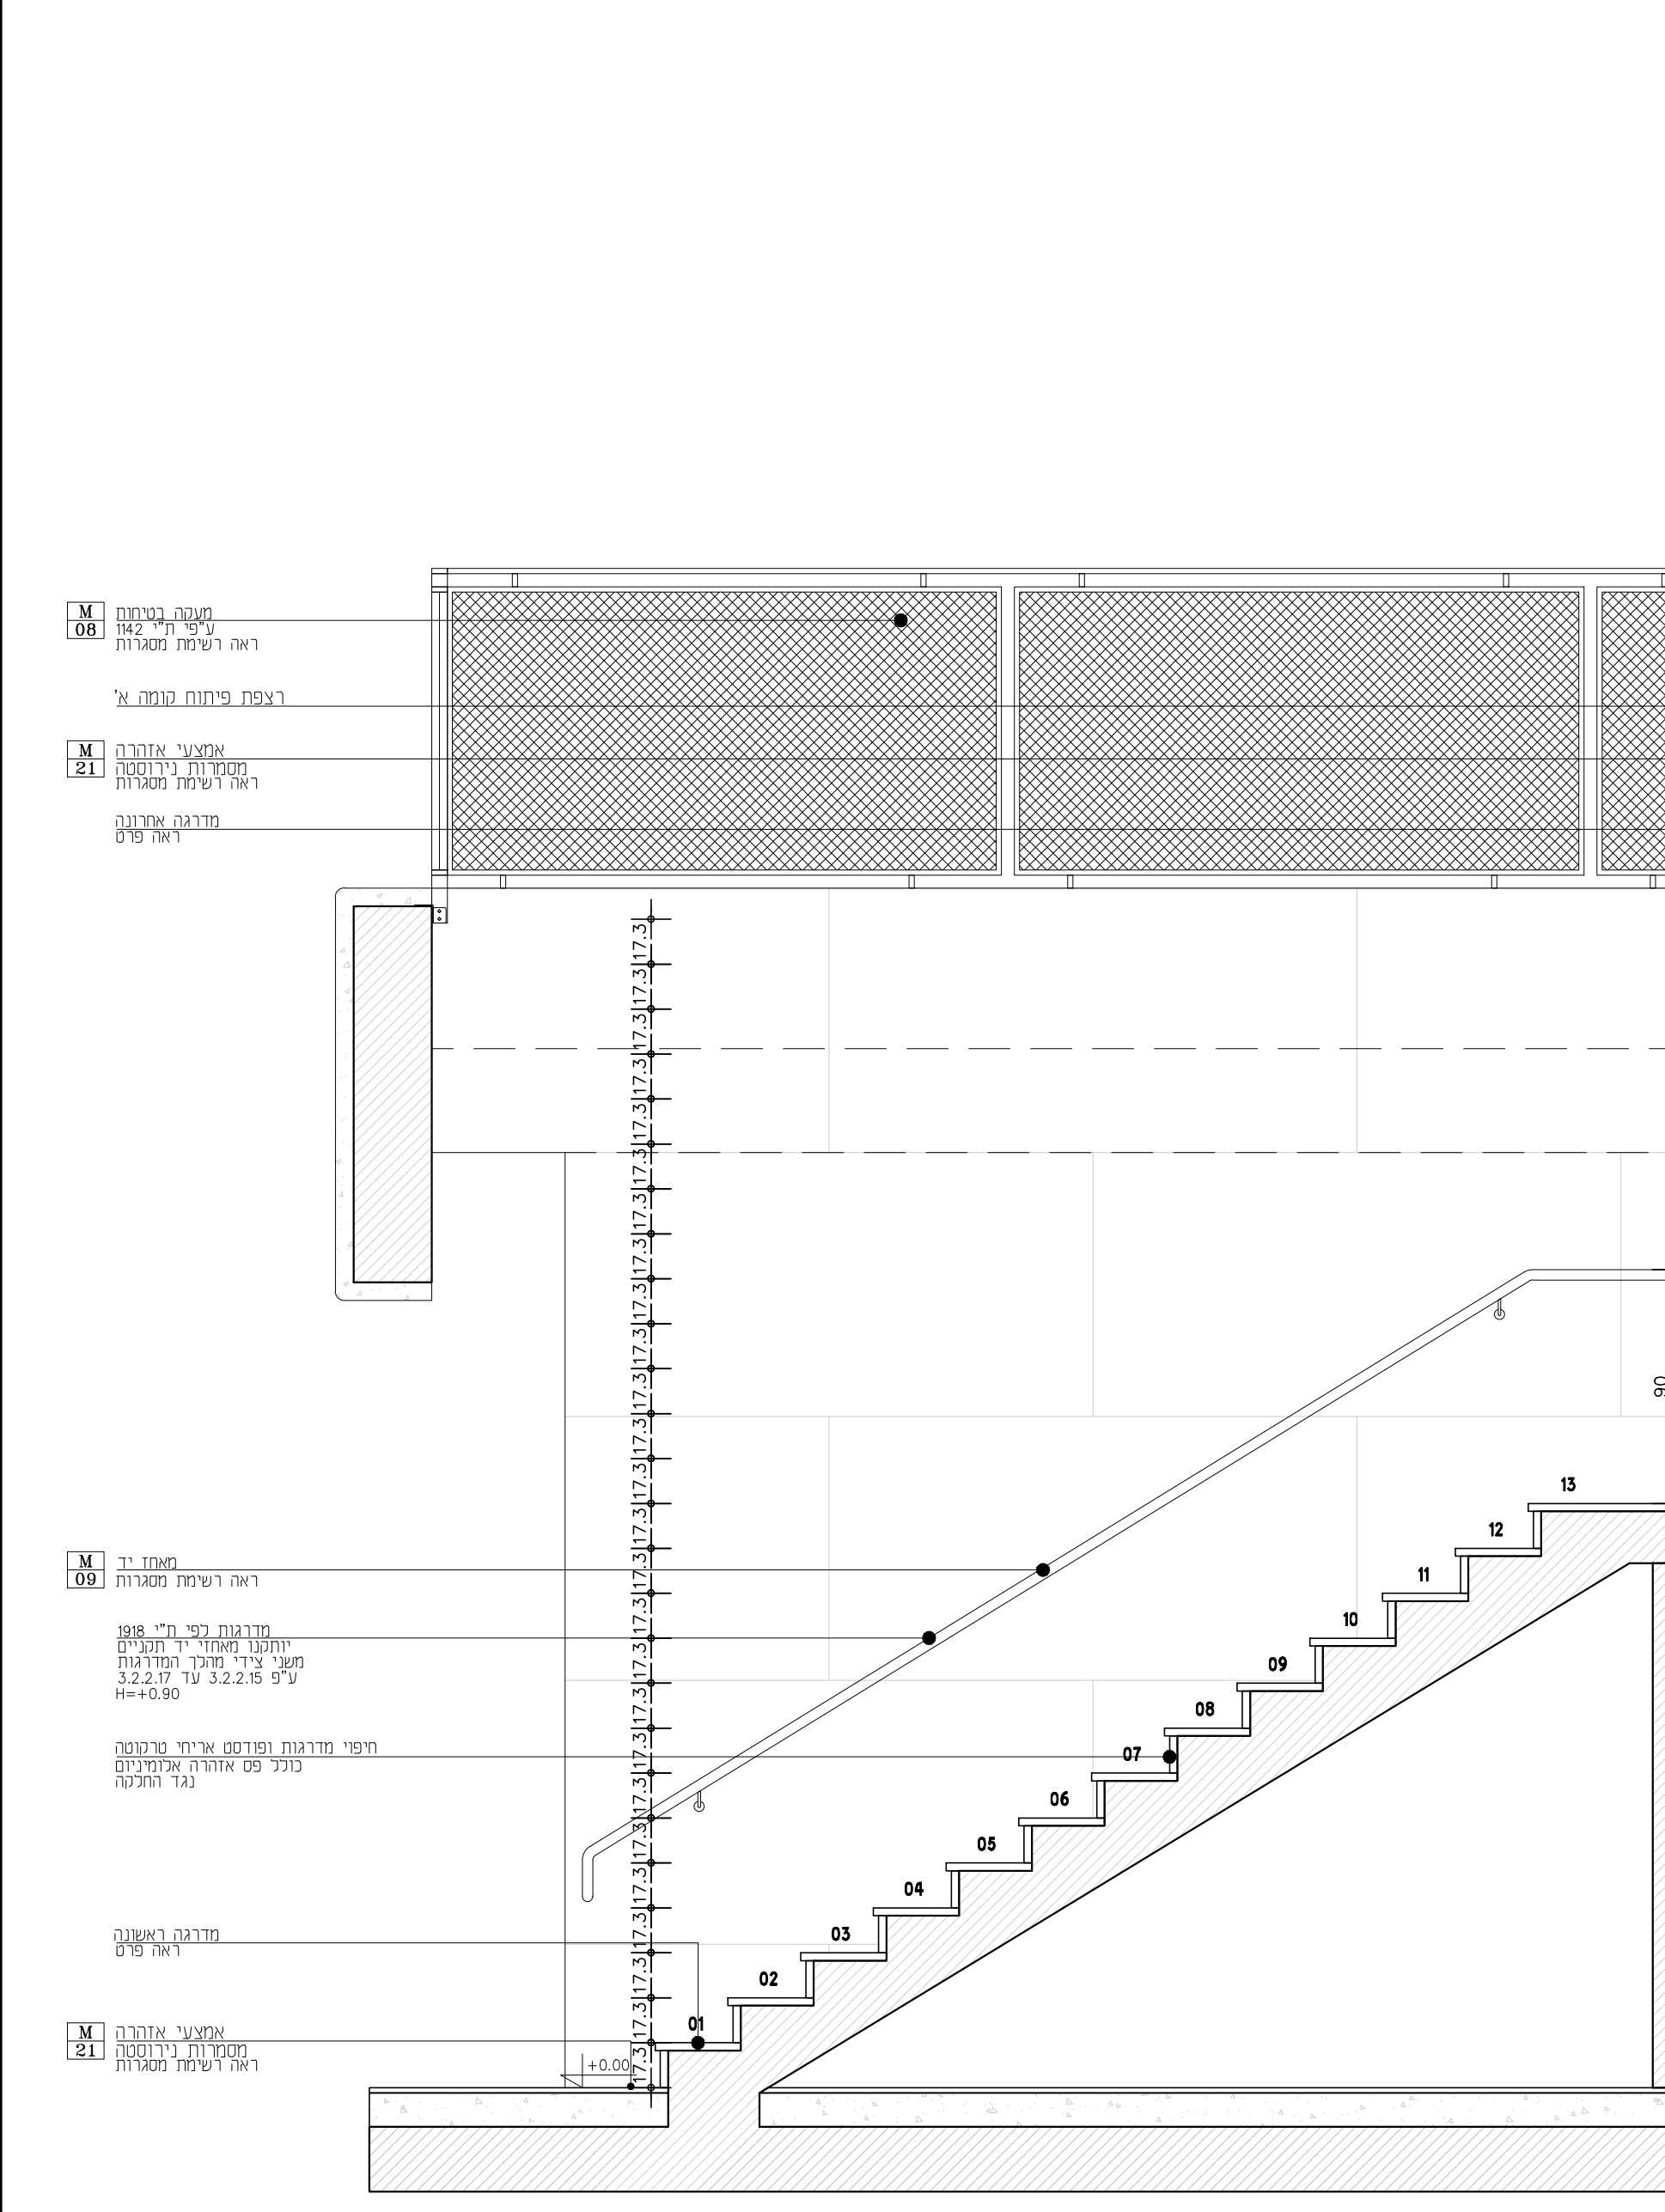

חזתך B-B