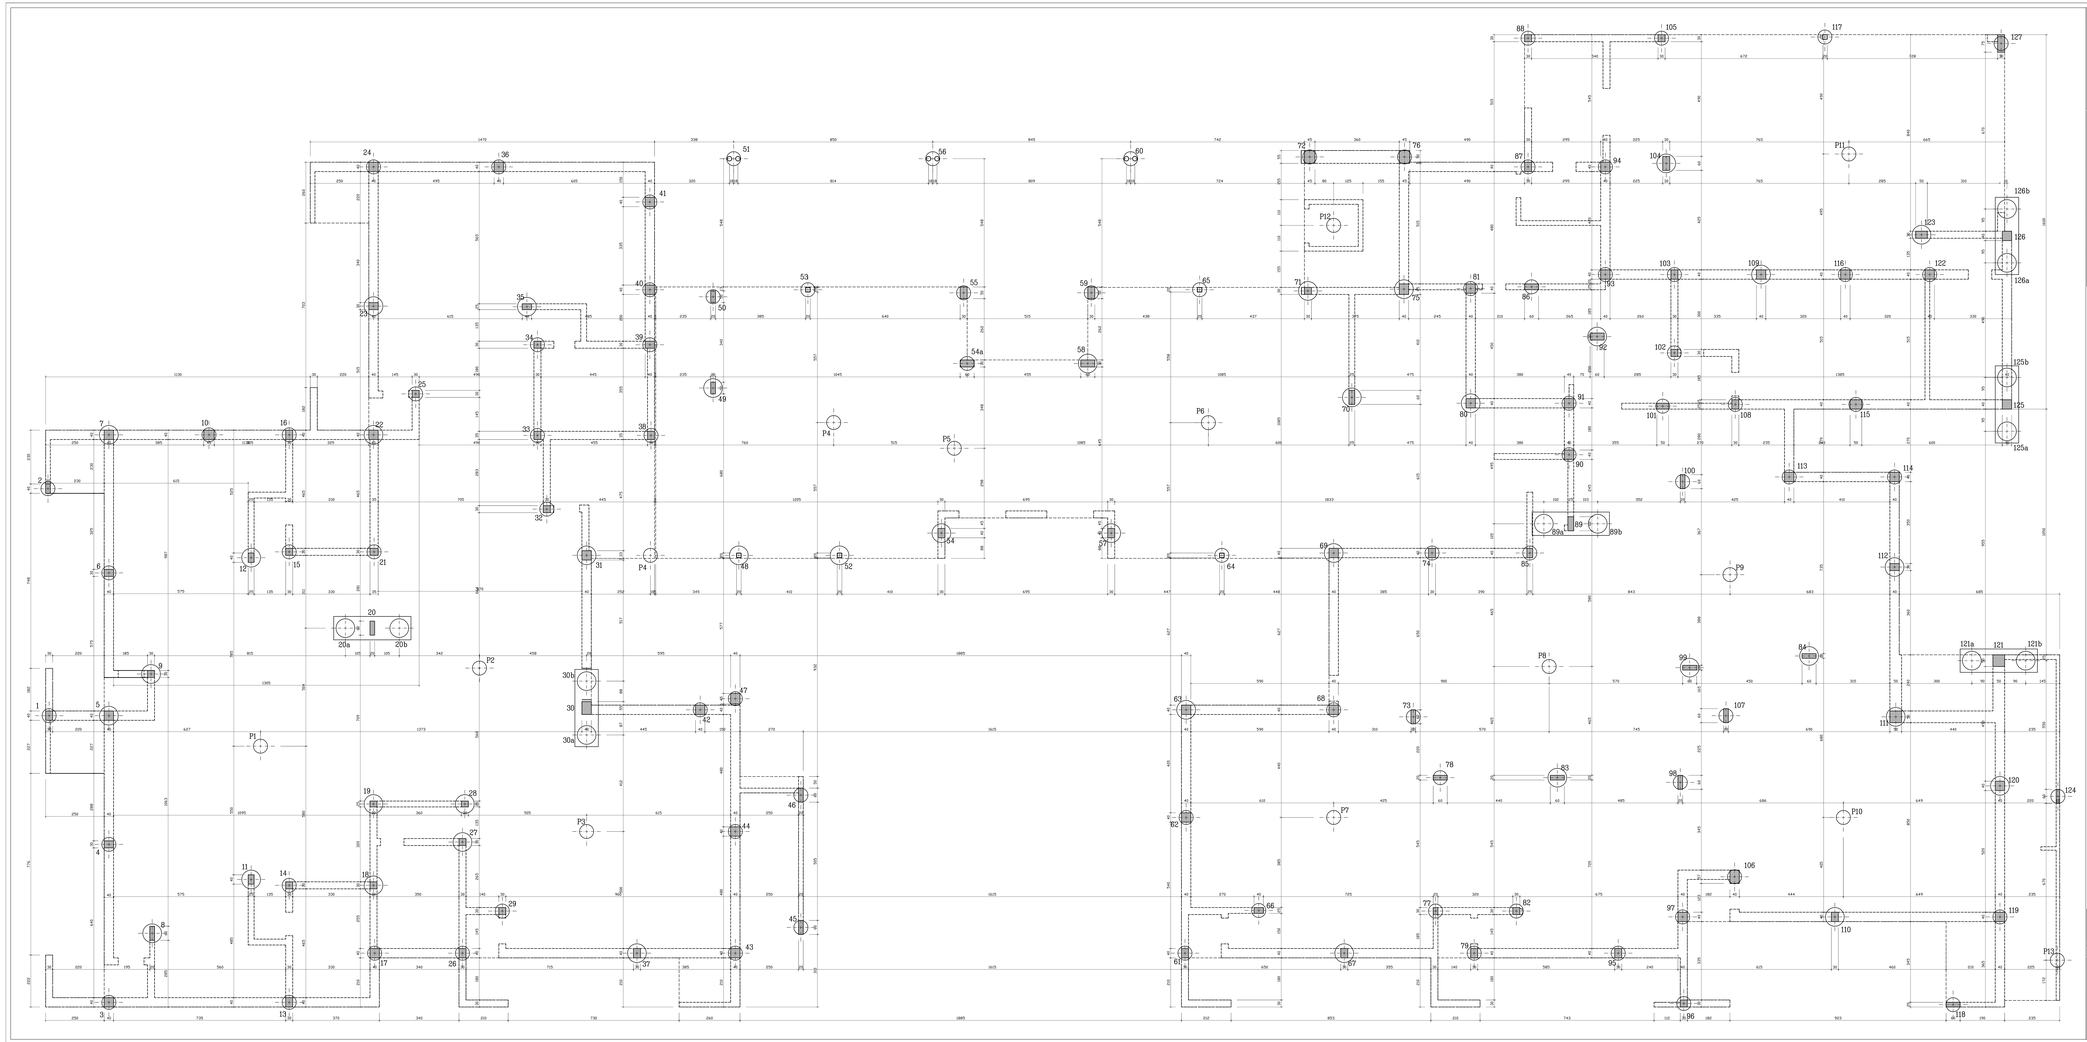

מספר	תאריך	מהות עדכון	מאת
1	20.01.22	הדמיה	

המצאם אחריב לבדיקת הרשאתן בתוקף, כגון מקרה, אל מול יש דמות כמתכון

גוש 6-30, דרגת שמירה 3
יש לבצע מעבדות ע"י יחד עם מהנדס מס' 2

יוסף אבו דומוש
מתכנן מבנים
ת.ד. 161 מיקוד 2170000
מבוא מגדל 3, מגדל 3
Email: yosef@abudoumous.co.il

רבית	רשות	רישוי	רבית
	■		

עיריית שדרות

מבנה מגרש 601- אשכול ז'

מבנים: יסודות

מס' גיליון	מקנה	תאריך	קנ"מ
01			1:50

תאריך הנפקה	מס' גרסה	מס' תיקון	מס' גרסה
20.01.22	1		