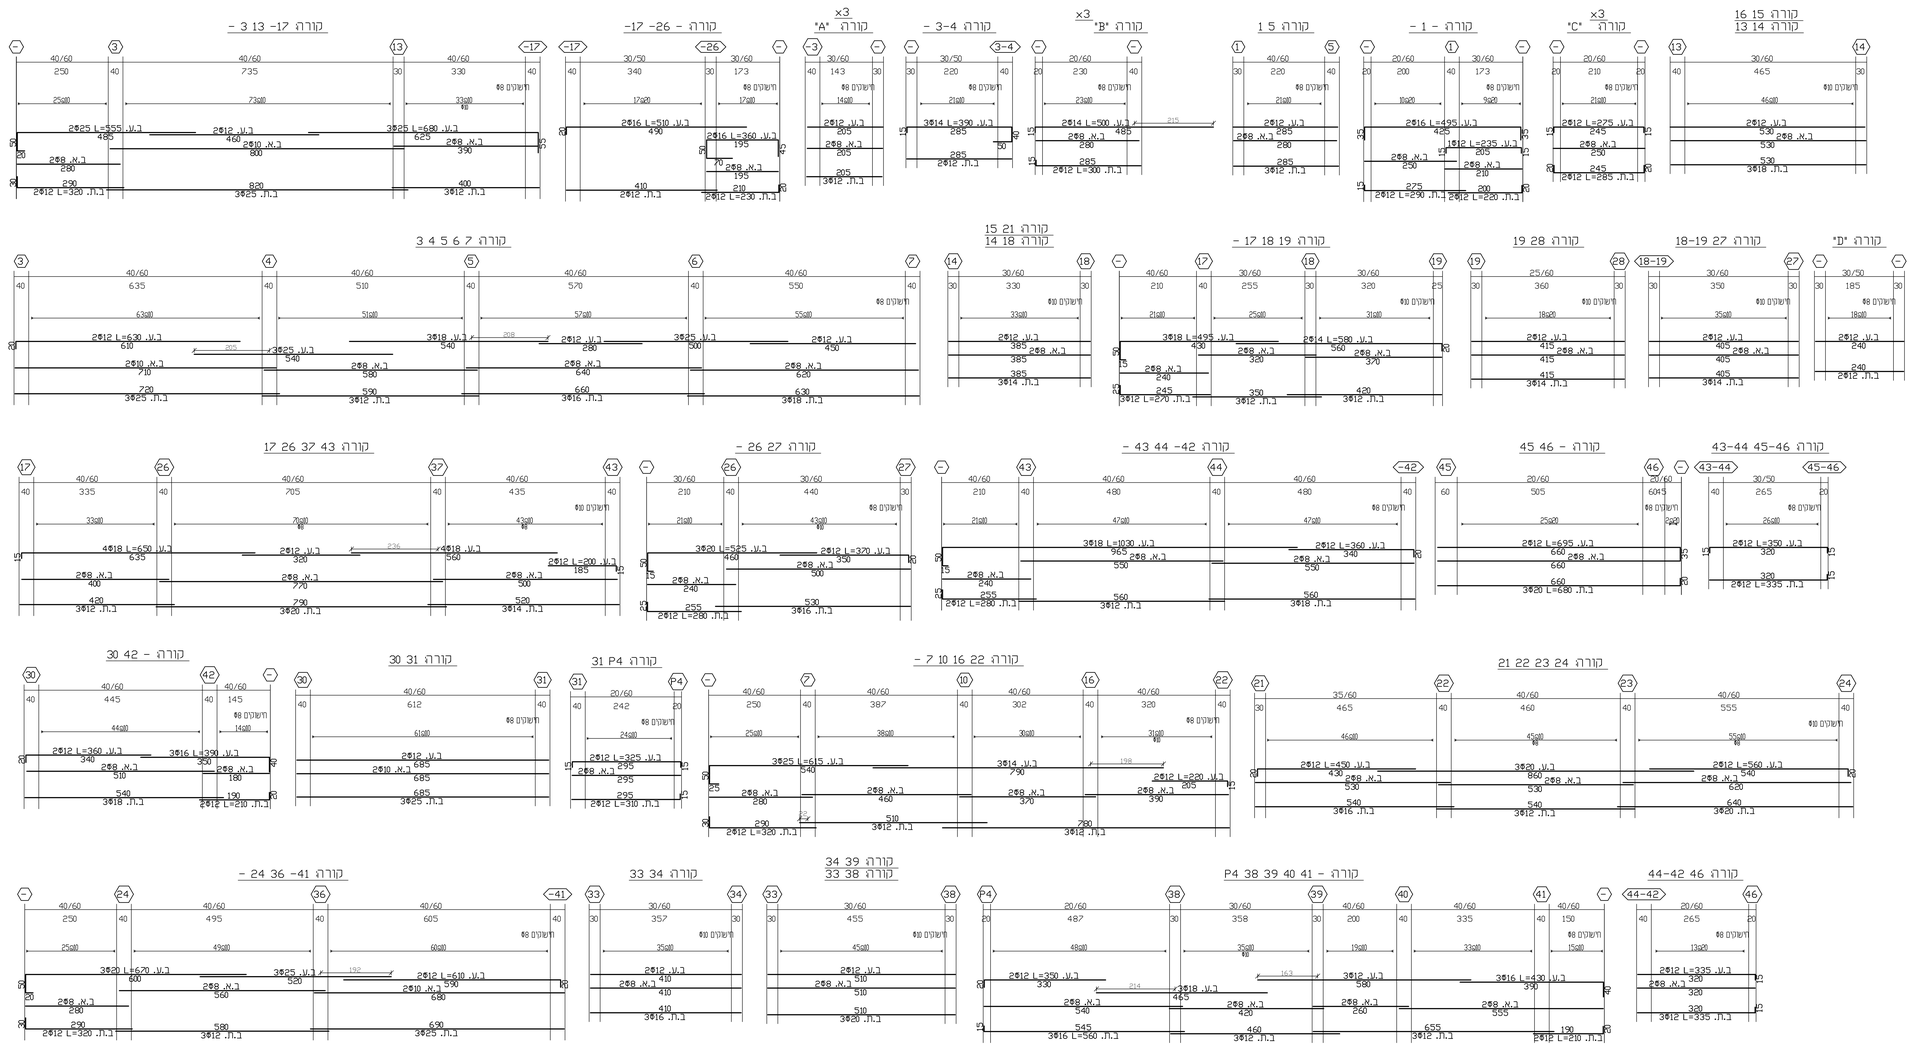

הנבנבו אחראי לדיוקם ולהלאמתם במקום, בכל מקרה
על מנת יש לעמוד למתכנן

מהדורה	תאריך

מהדורה	כמות	תאריך	תיאור
1	1	27.02.22	מקומן

יש לקרוא תוכנית זו יחד עם תוכנית מס' 3

יוסף אבו דוגוש
מהנדס מבנים
המשוררים 82/37 באר שבע
ת.ד. 7207, מ"ד 8458335
נייד: 050-4340067, 058-6650217
Email: yosefhad@netvision.net.il

לעיון ☐ לסכרה ■ לאישור ☐ לביצוע ☐

עיריית שדרות

מגרש 601- אשכול א'

תוכנית: ברזל קורות
רצפה בפלס 0.15-
חלק א'

מס גרסה	04B	מהדורה 1	קנ"מ 1:50
		מקס יחיד	גיר:
תאריך הפקה	27.02.22	שם קובץ	ashkol-C1-0.dwg