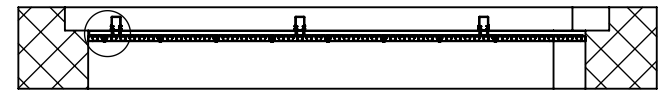
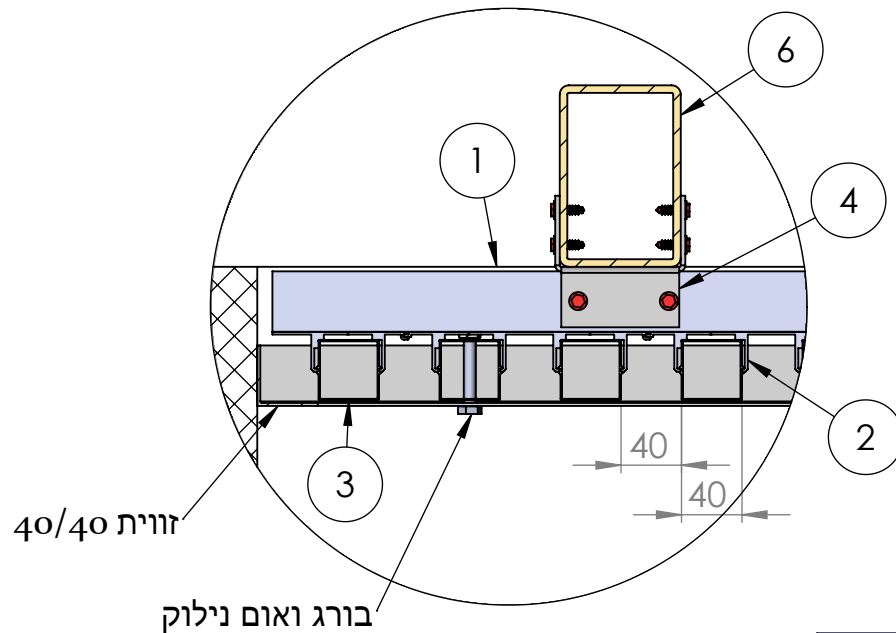


AT



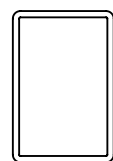
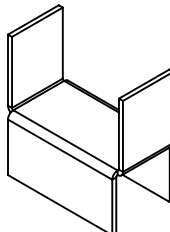
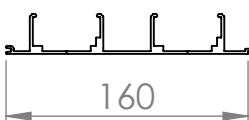
 
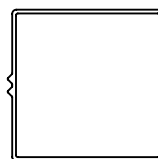
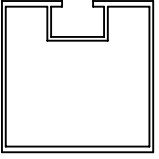
SECTION AS-AS



זווית 40/40

בורג ואום נילוק

DETAIL AT

<p>6</p>  <p>RHS 120x80 עובי 6 מ"מ</p>	<p>4</p>  <p>אביזר חיבור</p>	<p>2</p>  <p>קליפס 160</p>
<p>5</p>  <p>RHS 200x100 עובי 6 מ"מ</p>	<p>3</p>  <p>פרופיל 40x40</p>	<p>1</p>  <p>פרופיל 40x40 בלי און</p>

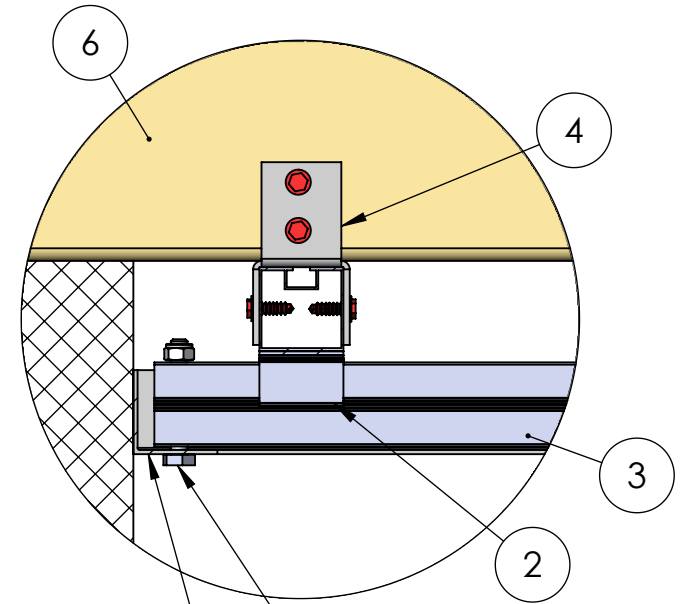
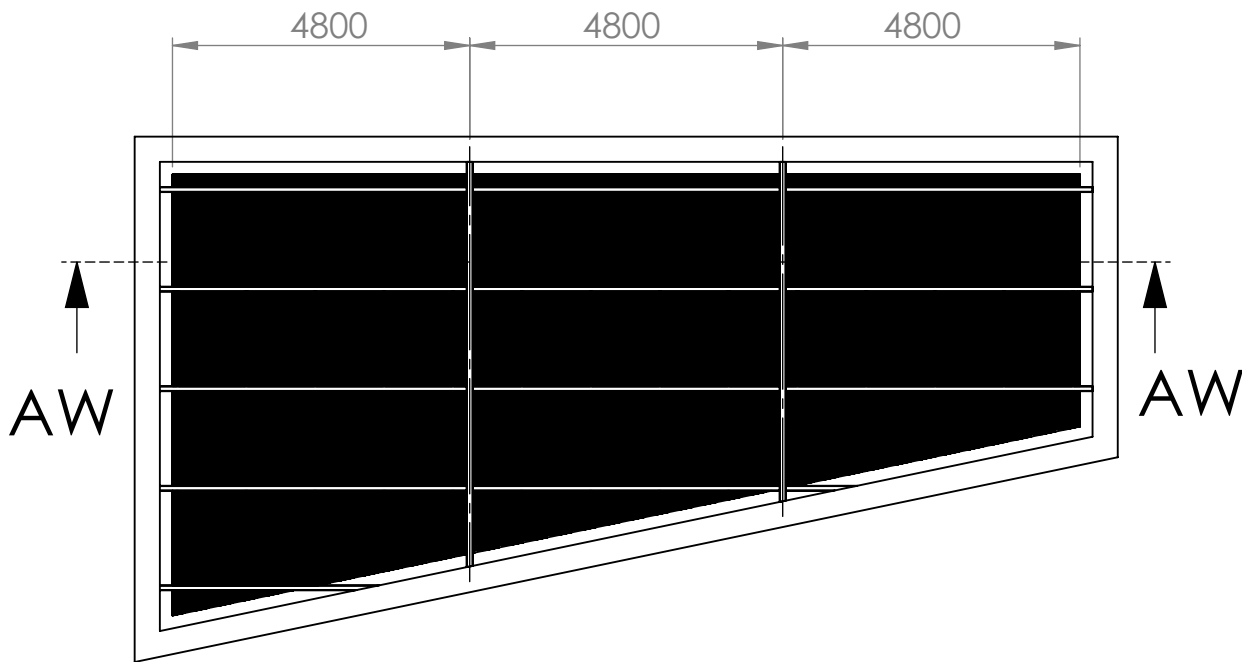
PERG-MR-59-0322

אלוקל בע"מ  
קרית חיים - רח"ה החיטה 10  
מיקוד: 26248 פקס: 04-8722624  
טלפון: 04-8788939

תאריך: 3/22/2022  
שרטט Ylia  
ערך בני

מבנה רב תכליתי שדרות  
פרגולה למלה 40/40  
מרווח אור 40 מ"מ


שם העבודה  
שם הגליון #1/7









DETAIL AY  
בורג ואום נילוק  
זווית 40/40



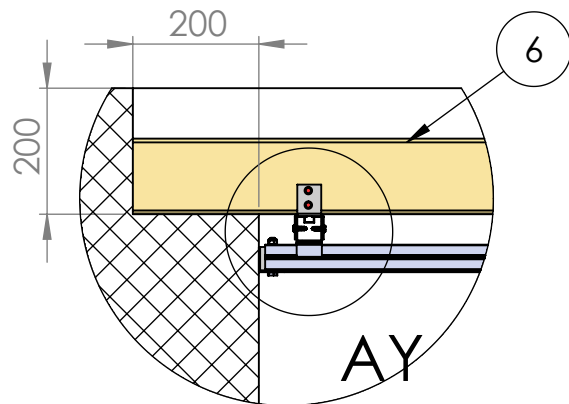SECTION AW-AW



DETAIL AX
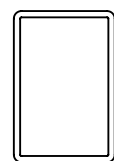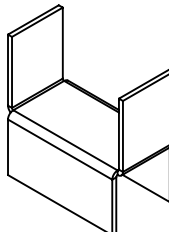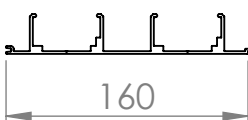 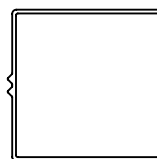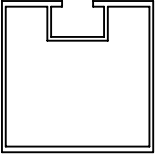
<p>6</p>  <p>RHS 120x80 עובי 6 מ"מ</p>	<p>4</p>  <p>אביזר חיבור</p>	<p>2</p>  <p>קליפס 160</p>
<p>5</p>  <p>RHS 200x100 עובי 6 מ"מ</p>	<p>3</p>  <p>פרופיל 40x40</p>	<p>1</p>  <p>פרופיל 40x40 בלי אוזן</p>

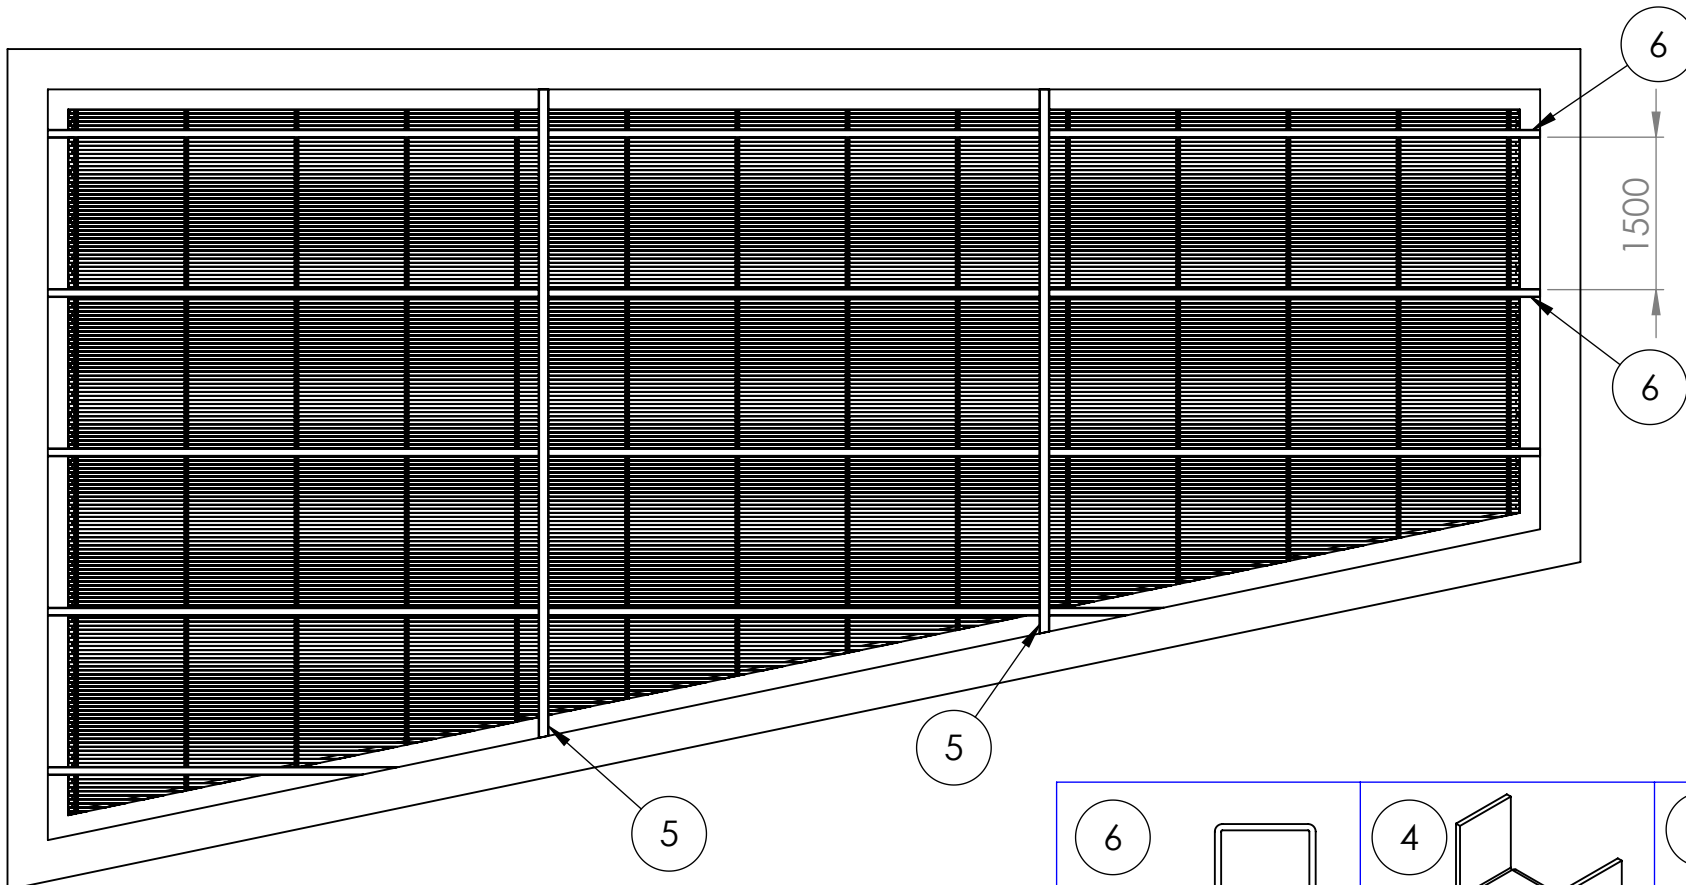
PERG-MR-59-0322

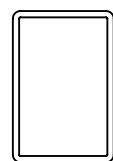
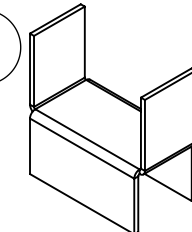
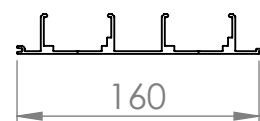
 
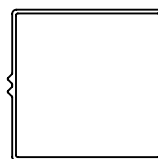
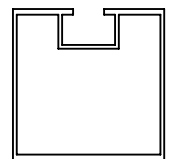
אלוקל בע"מ  
קרית חיים - רח"ה החיטה 10  
מיקוד: 26248 פקס: 04-8722624  
טלפון: 04-8788939

תאריך: 3/22/2022  
שרטט Ylia  
ערך בני

מבנה רב תכליתי שדרות  
פרגולה למלה 40/40  
מרווח אור 40 מ"מ


שם העבודה  
שם הגליון  
#2/7










<p>6</p>  <p>RHS 120x80 עובי 6 מ"מ</p>	<p>4</p>  <p>אביזר חיבור</p>	<p>2</p>  <p>קליפס 160</p>
<p>5</p>  <p>RHS 200x100 עובי 6 מ"מ</p>	<p>3</p>  <p>פרופיל 40x40</p>	<p>1</p>  <p>פרופיל 40x40 בלי אוזן</p>

PERG-MR-59-0322

<p><b>אלוקל בע"מ</b> קרית חיים - רח"ה החיטה 10 מיקוד: 26248 פקס: 04-8722624 טלפון: 04-8788939</p>	<p>תאריך: 3/22/2022 שרטט Ylia ערך בני</p>	<p>מבנה רב תכליתי שדרות פרגולה למלה 40/40 מרווח אור 40 מ"מ</p>	<p>שם העבודה שם הגליון #3/7</p>
---	---	--	-------------------------------------

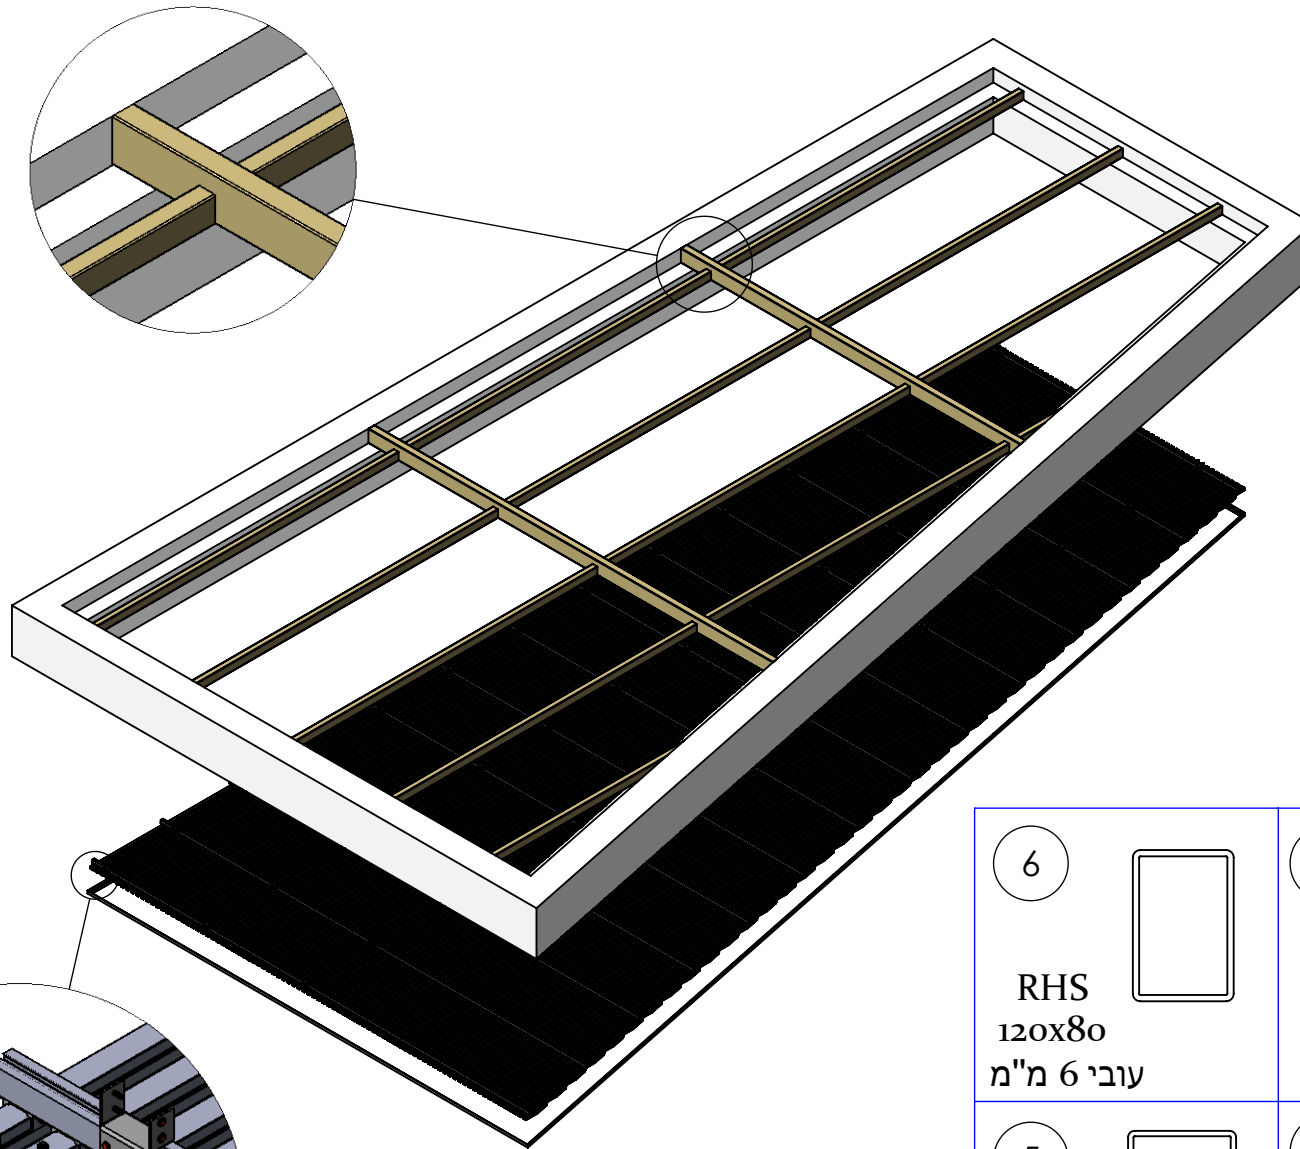

 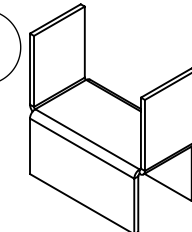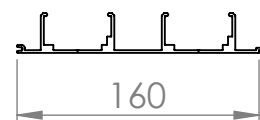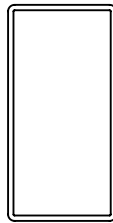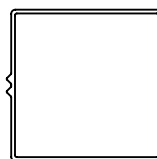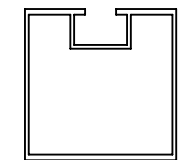
<p>6</p>  <p>RHS 120x80 עובי 6 מ"מ</p>	<p>4</p>  <p>אביזר חיבור</p>	<p>2</p>  <p>קליפס 160</p>
<p>5</p>  <p>RHS 200x100 עובי 6 מ"מ</p>	<p>3</p>  <p>פרופיל 40x40</p>	<p>1</p>  <p>פרופיל 40x40 בלי אוזן</p>

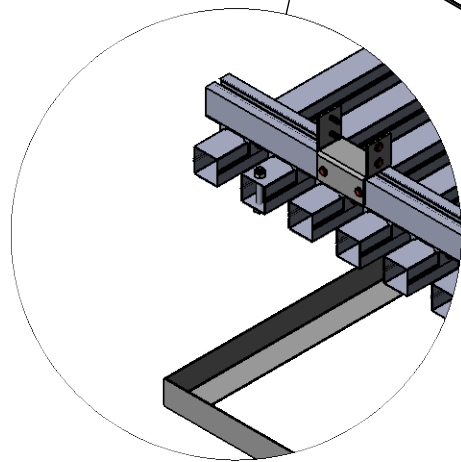


PERG-MR-59-0322

<p><b>אלוקל בע"מ</b> קרית חיים - רח"ה חיטה 10 מיקוד: 26248 פקס: 04-8722624 טלפון: 04-8788939</p>	<p>תאריך: 3/22/2022 שרטט Ylia ערך בני</p>	<p>מבנה רב תכליתי שדרות פרגולה למלה 40/40 מרווח אור 40 מ"מ</p>	<p>שם העבודה שם הגליון #4/7</p>
--	---	--	-------------------------------------

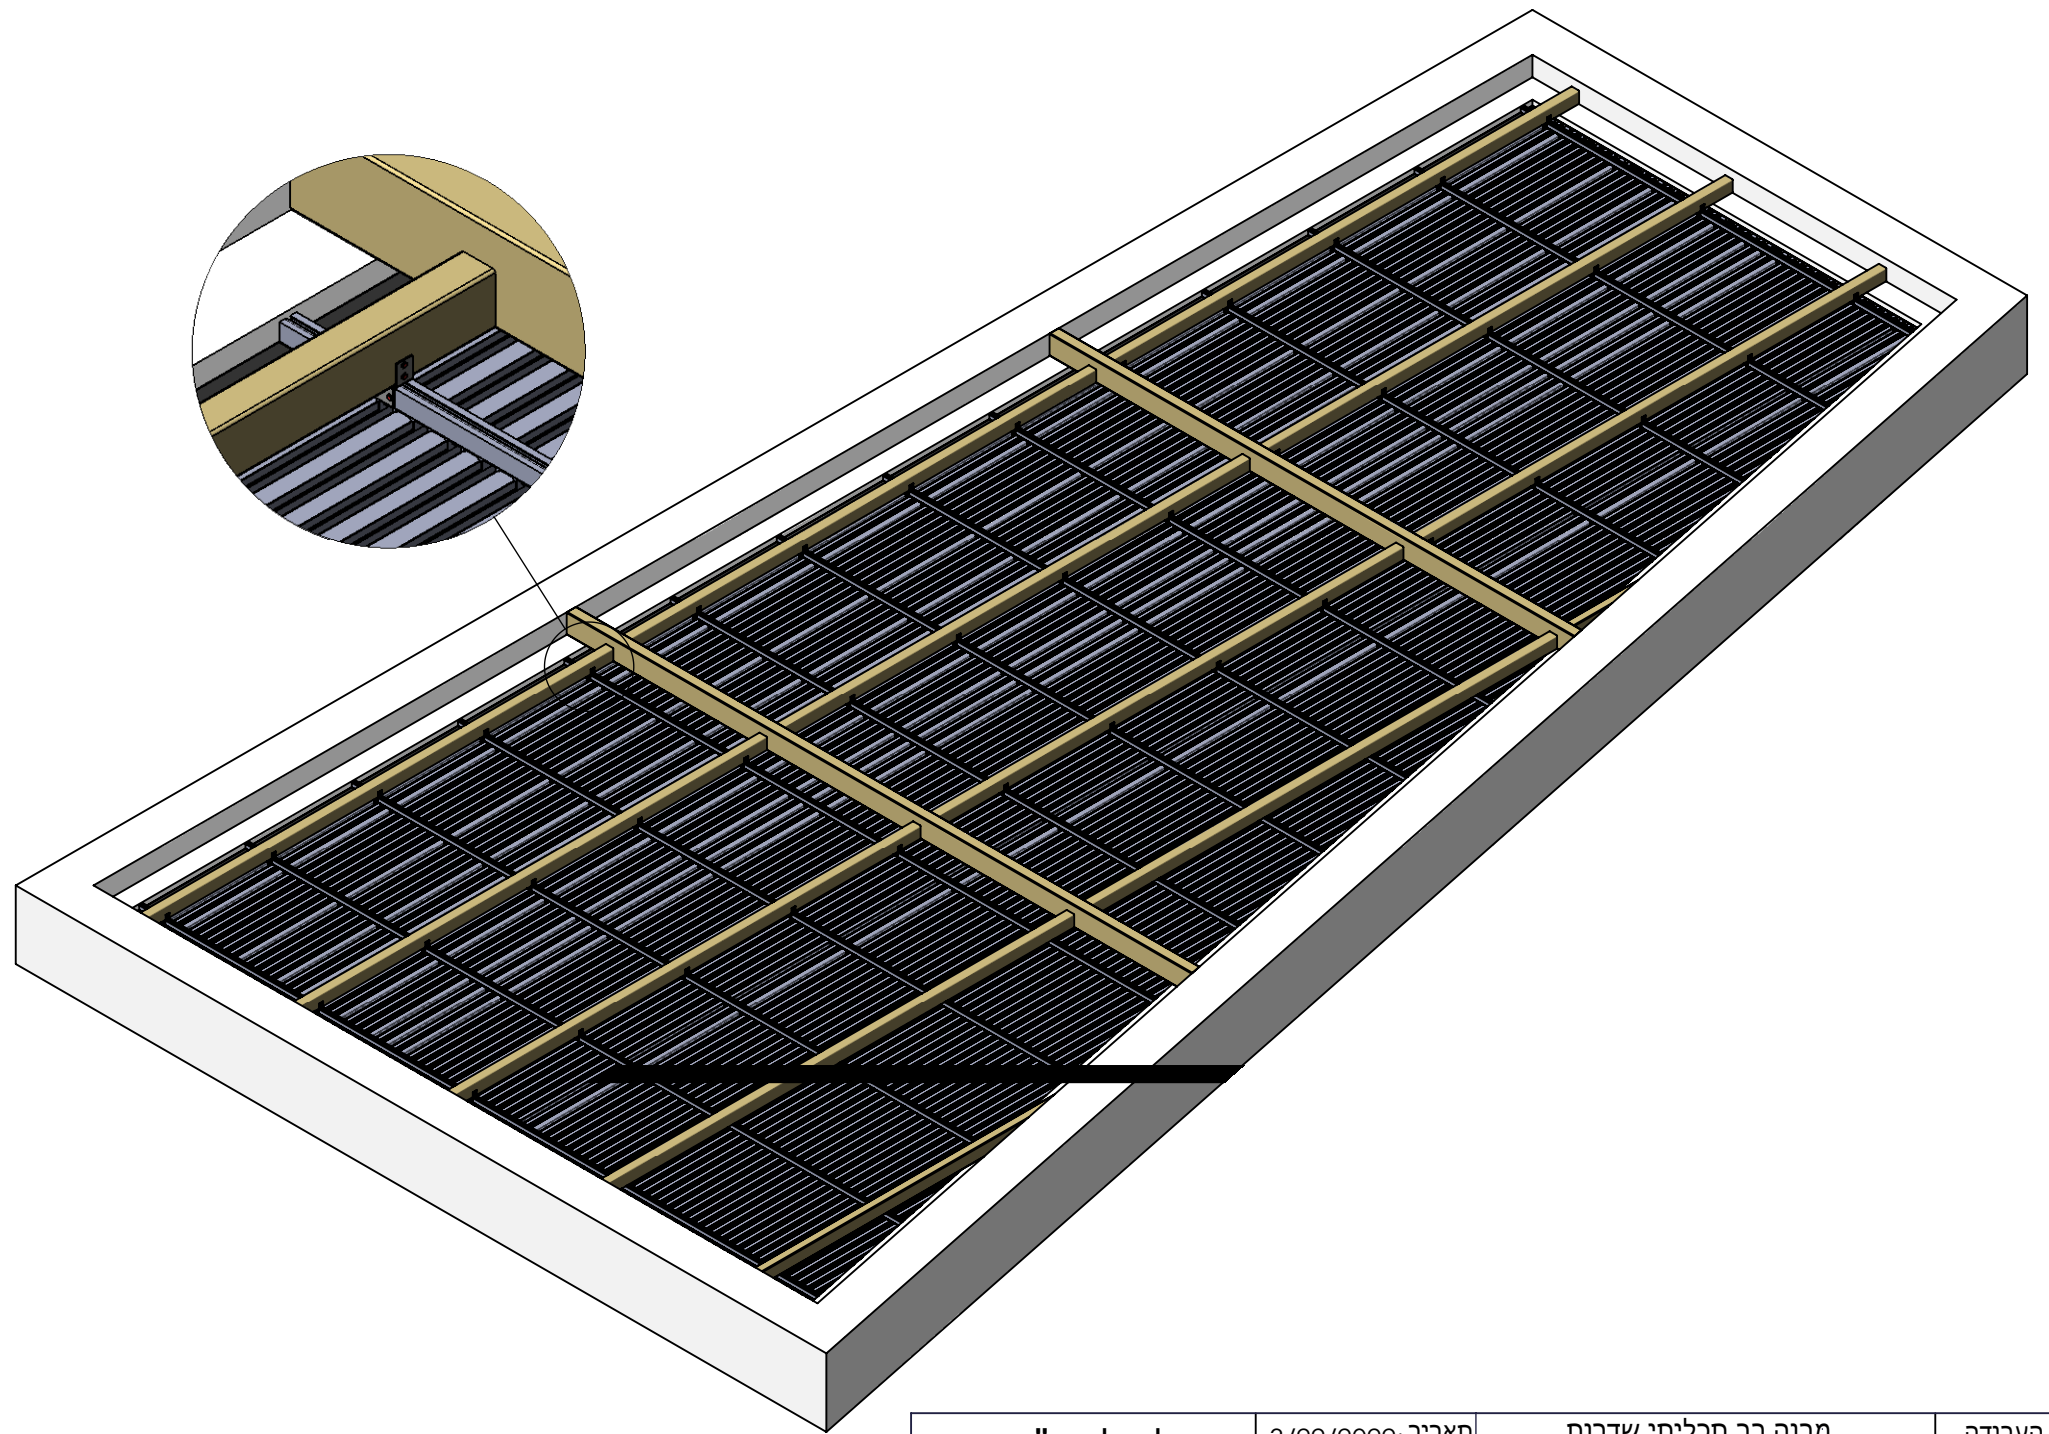

PERG-MR-59-0322


<p><b>אלוקל בע"מ</b>          קרית חיים - רח"ה החיטה 10          מיקוד: 26248 פקס: 04-8722624          טלפון: 04-8788939</p>	<p>תאריך: 3/22/2022          שרטט Ylia          ערך בני</p>	<p>מבנה רב תכליתי שדרות          פרגולה למלה 40/40          מרווח אור 40 מ"מ</p>	<p>שם העבודה          שם הגליון #5/7</p>
--	---	--	--

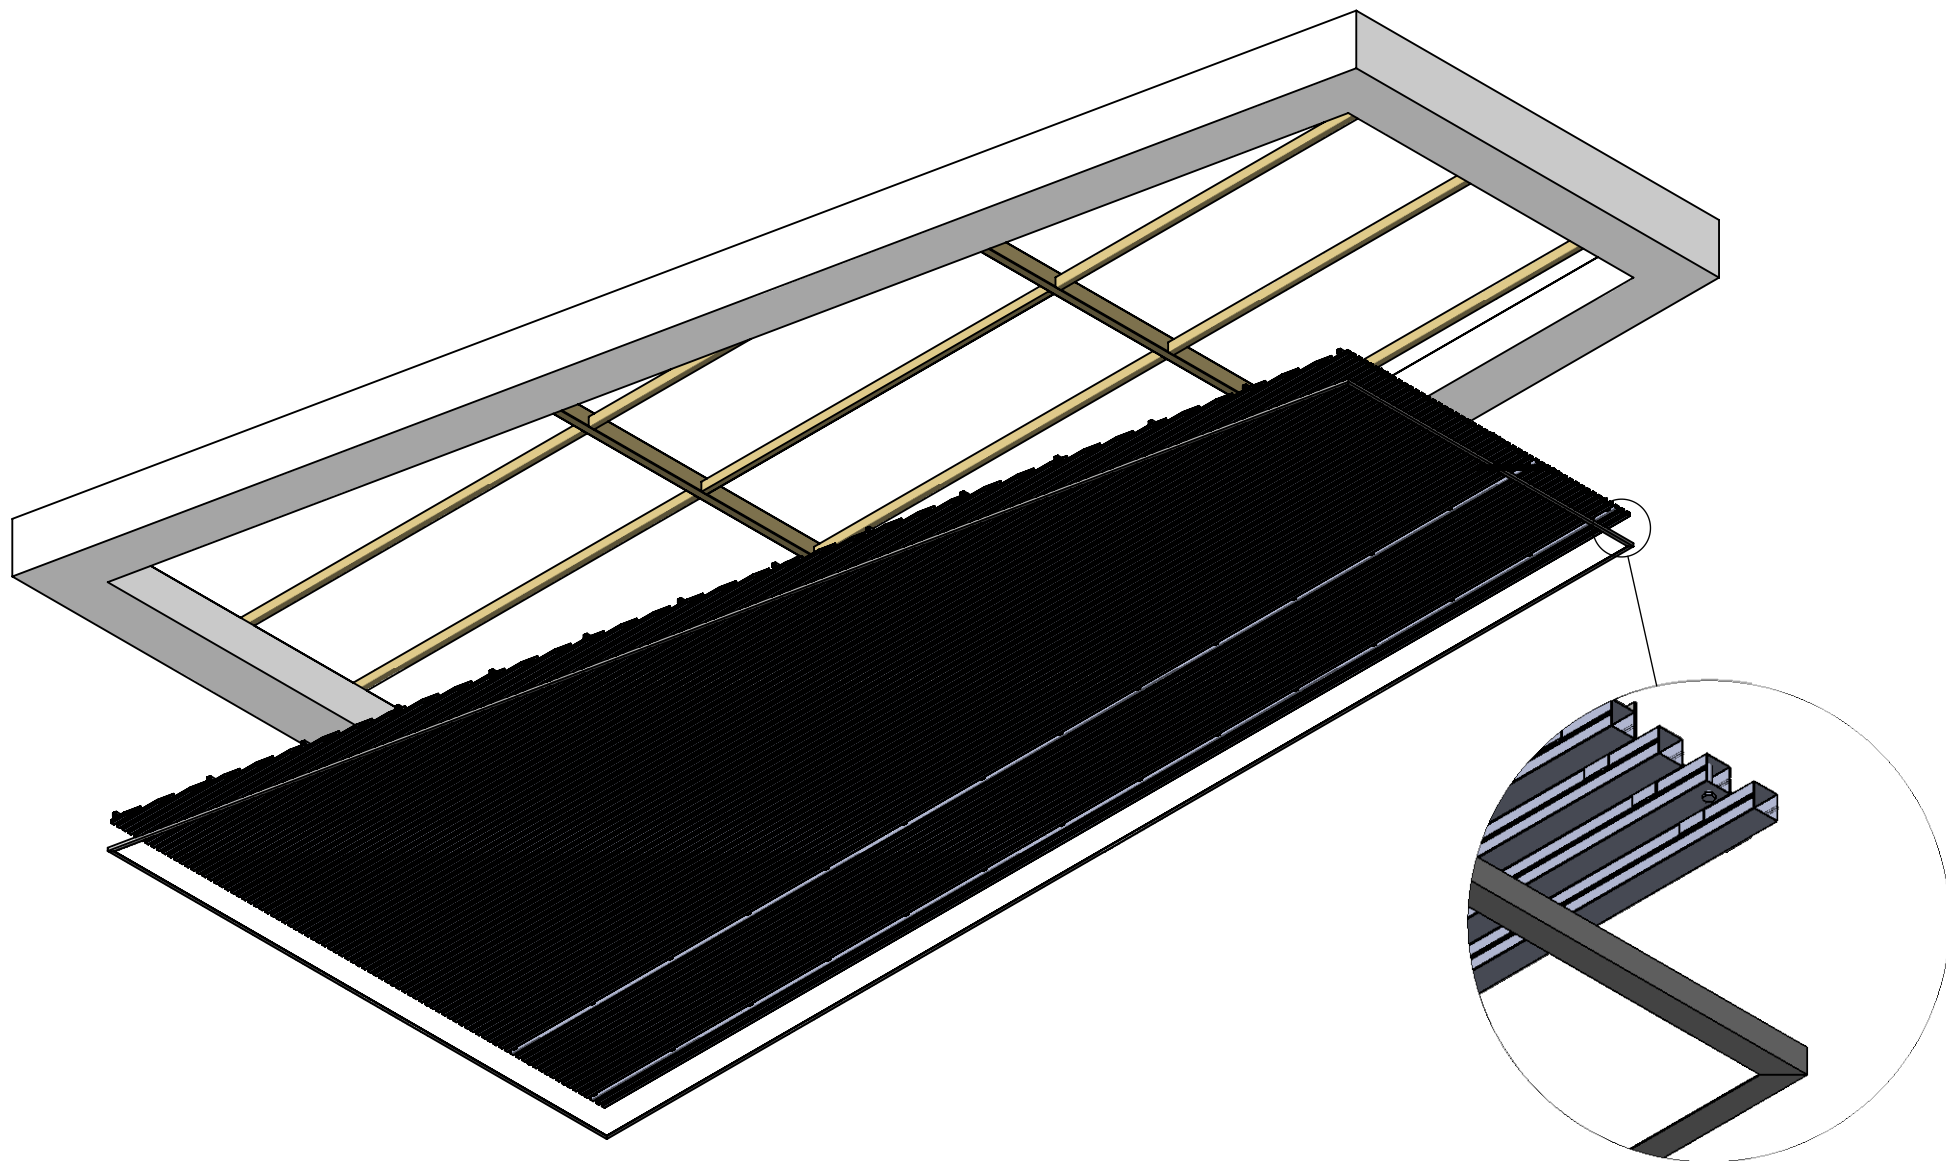

## מבט מלמטה

PERG-MR-59-0322

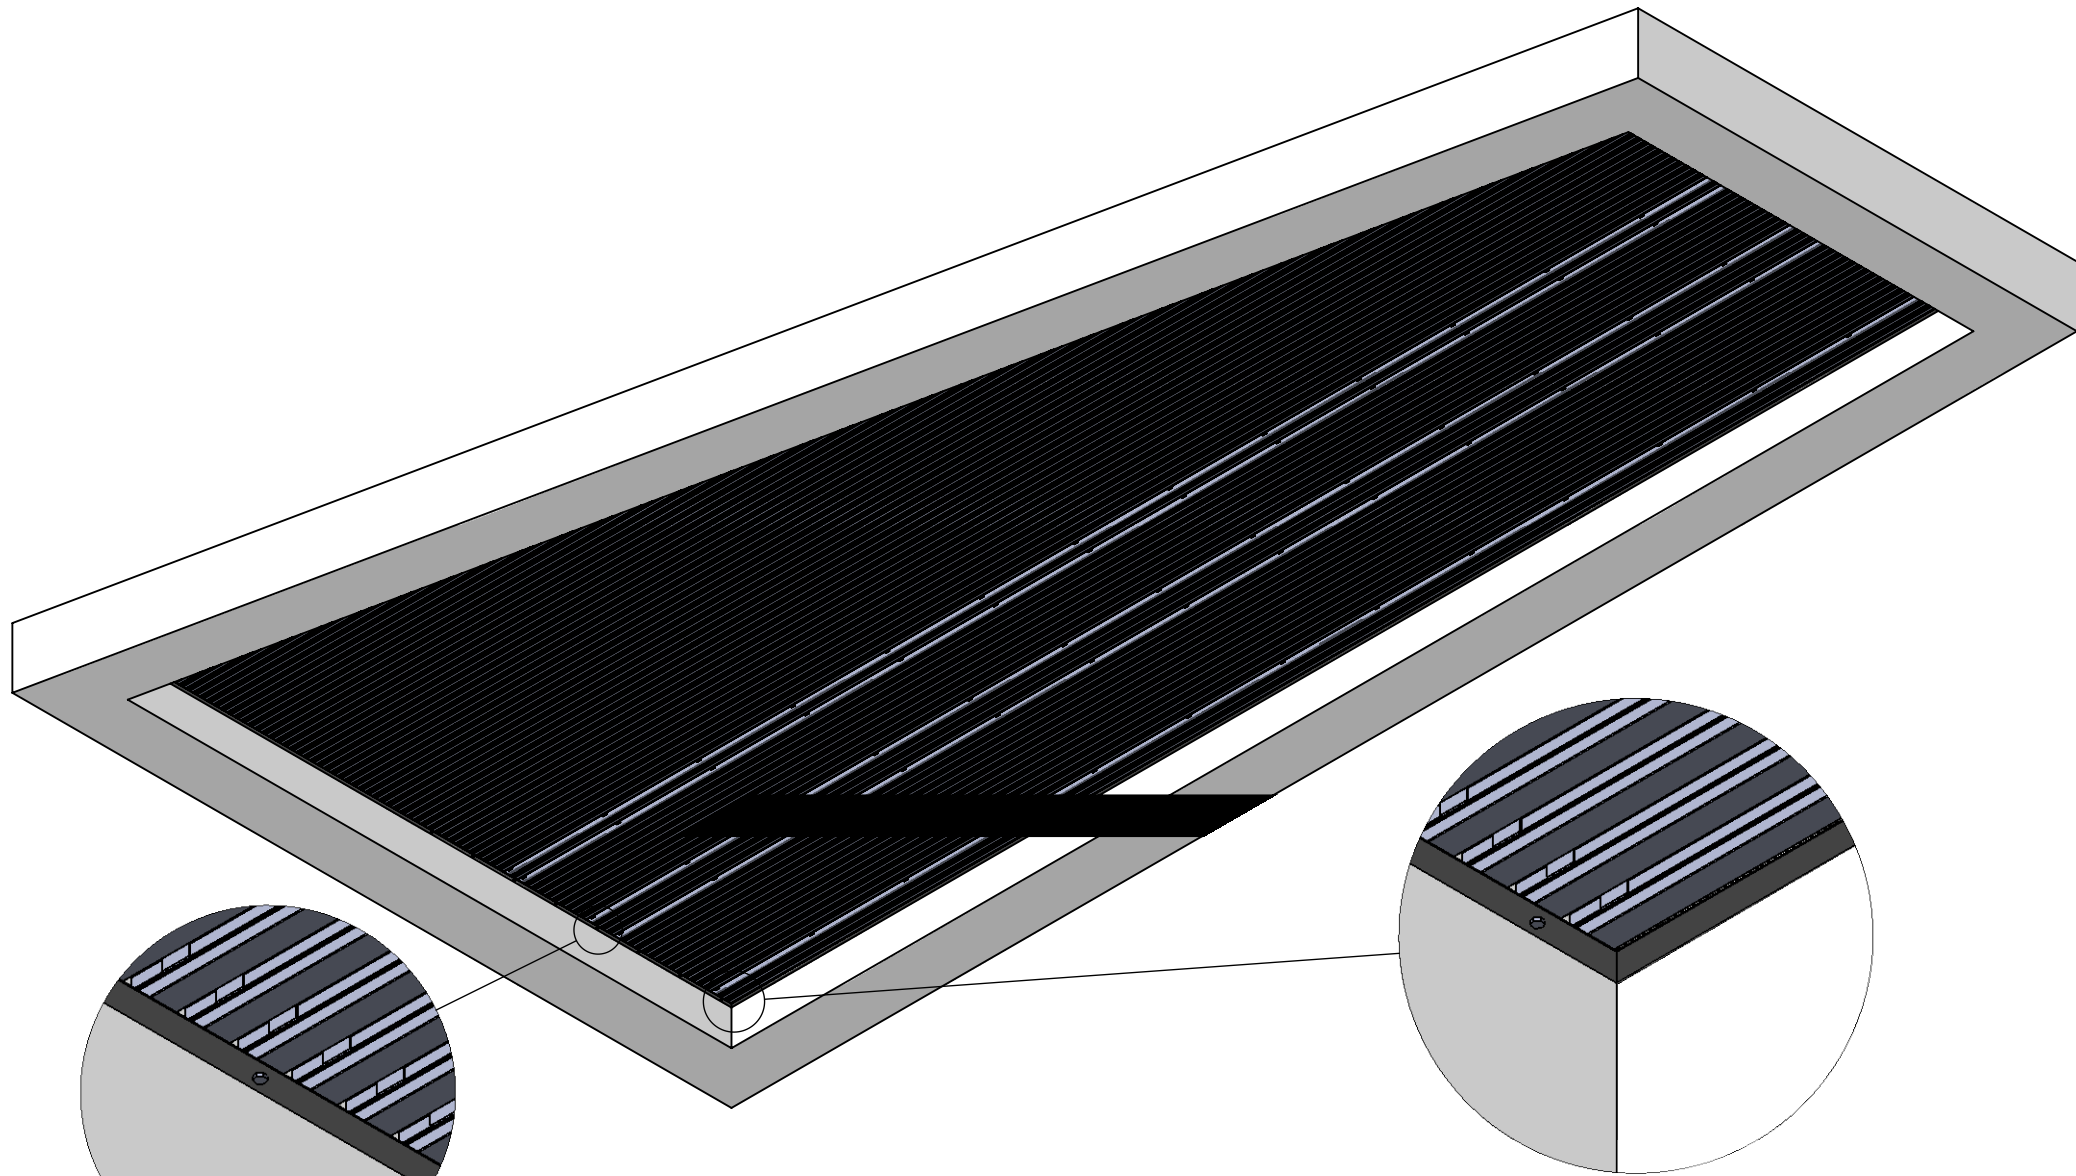אלוקל בע"מ קרית חיים - רח"ה החיטה 10 מיקוד: 26248 פקס: 04-8722624 טלפון: 04-8788939	תאריך: 3/22/2022	מבנה רב תכליתי שדרות	שם העבודה
	שרטט Ylia	פרגולה למלה 40/40	שם הגליון #6/7
	ערך: בני	מרווח אור 40 מ"מ	



## מבט מלמטה

PERG-MR-59-0322

<b>אלוקל בע"מ</b> קרית חיים - רח"ה החיטה 10 מיקוד: 26248 פקס: 04-8722624 טלפון: 04-8788939	תאריך: 3/22/2022	מבנה רב תכליתי שדרות	שם העבודה
	שרטט Ylia	פרגולה למלה 40/40	שם הגליון #7/7
	ערך: בני	מרווח אור 40 מ"מ	