


פרט-401


חיבור מים ראשי

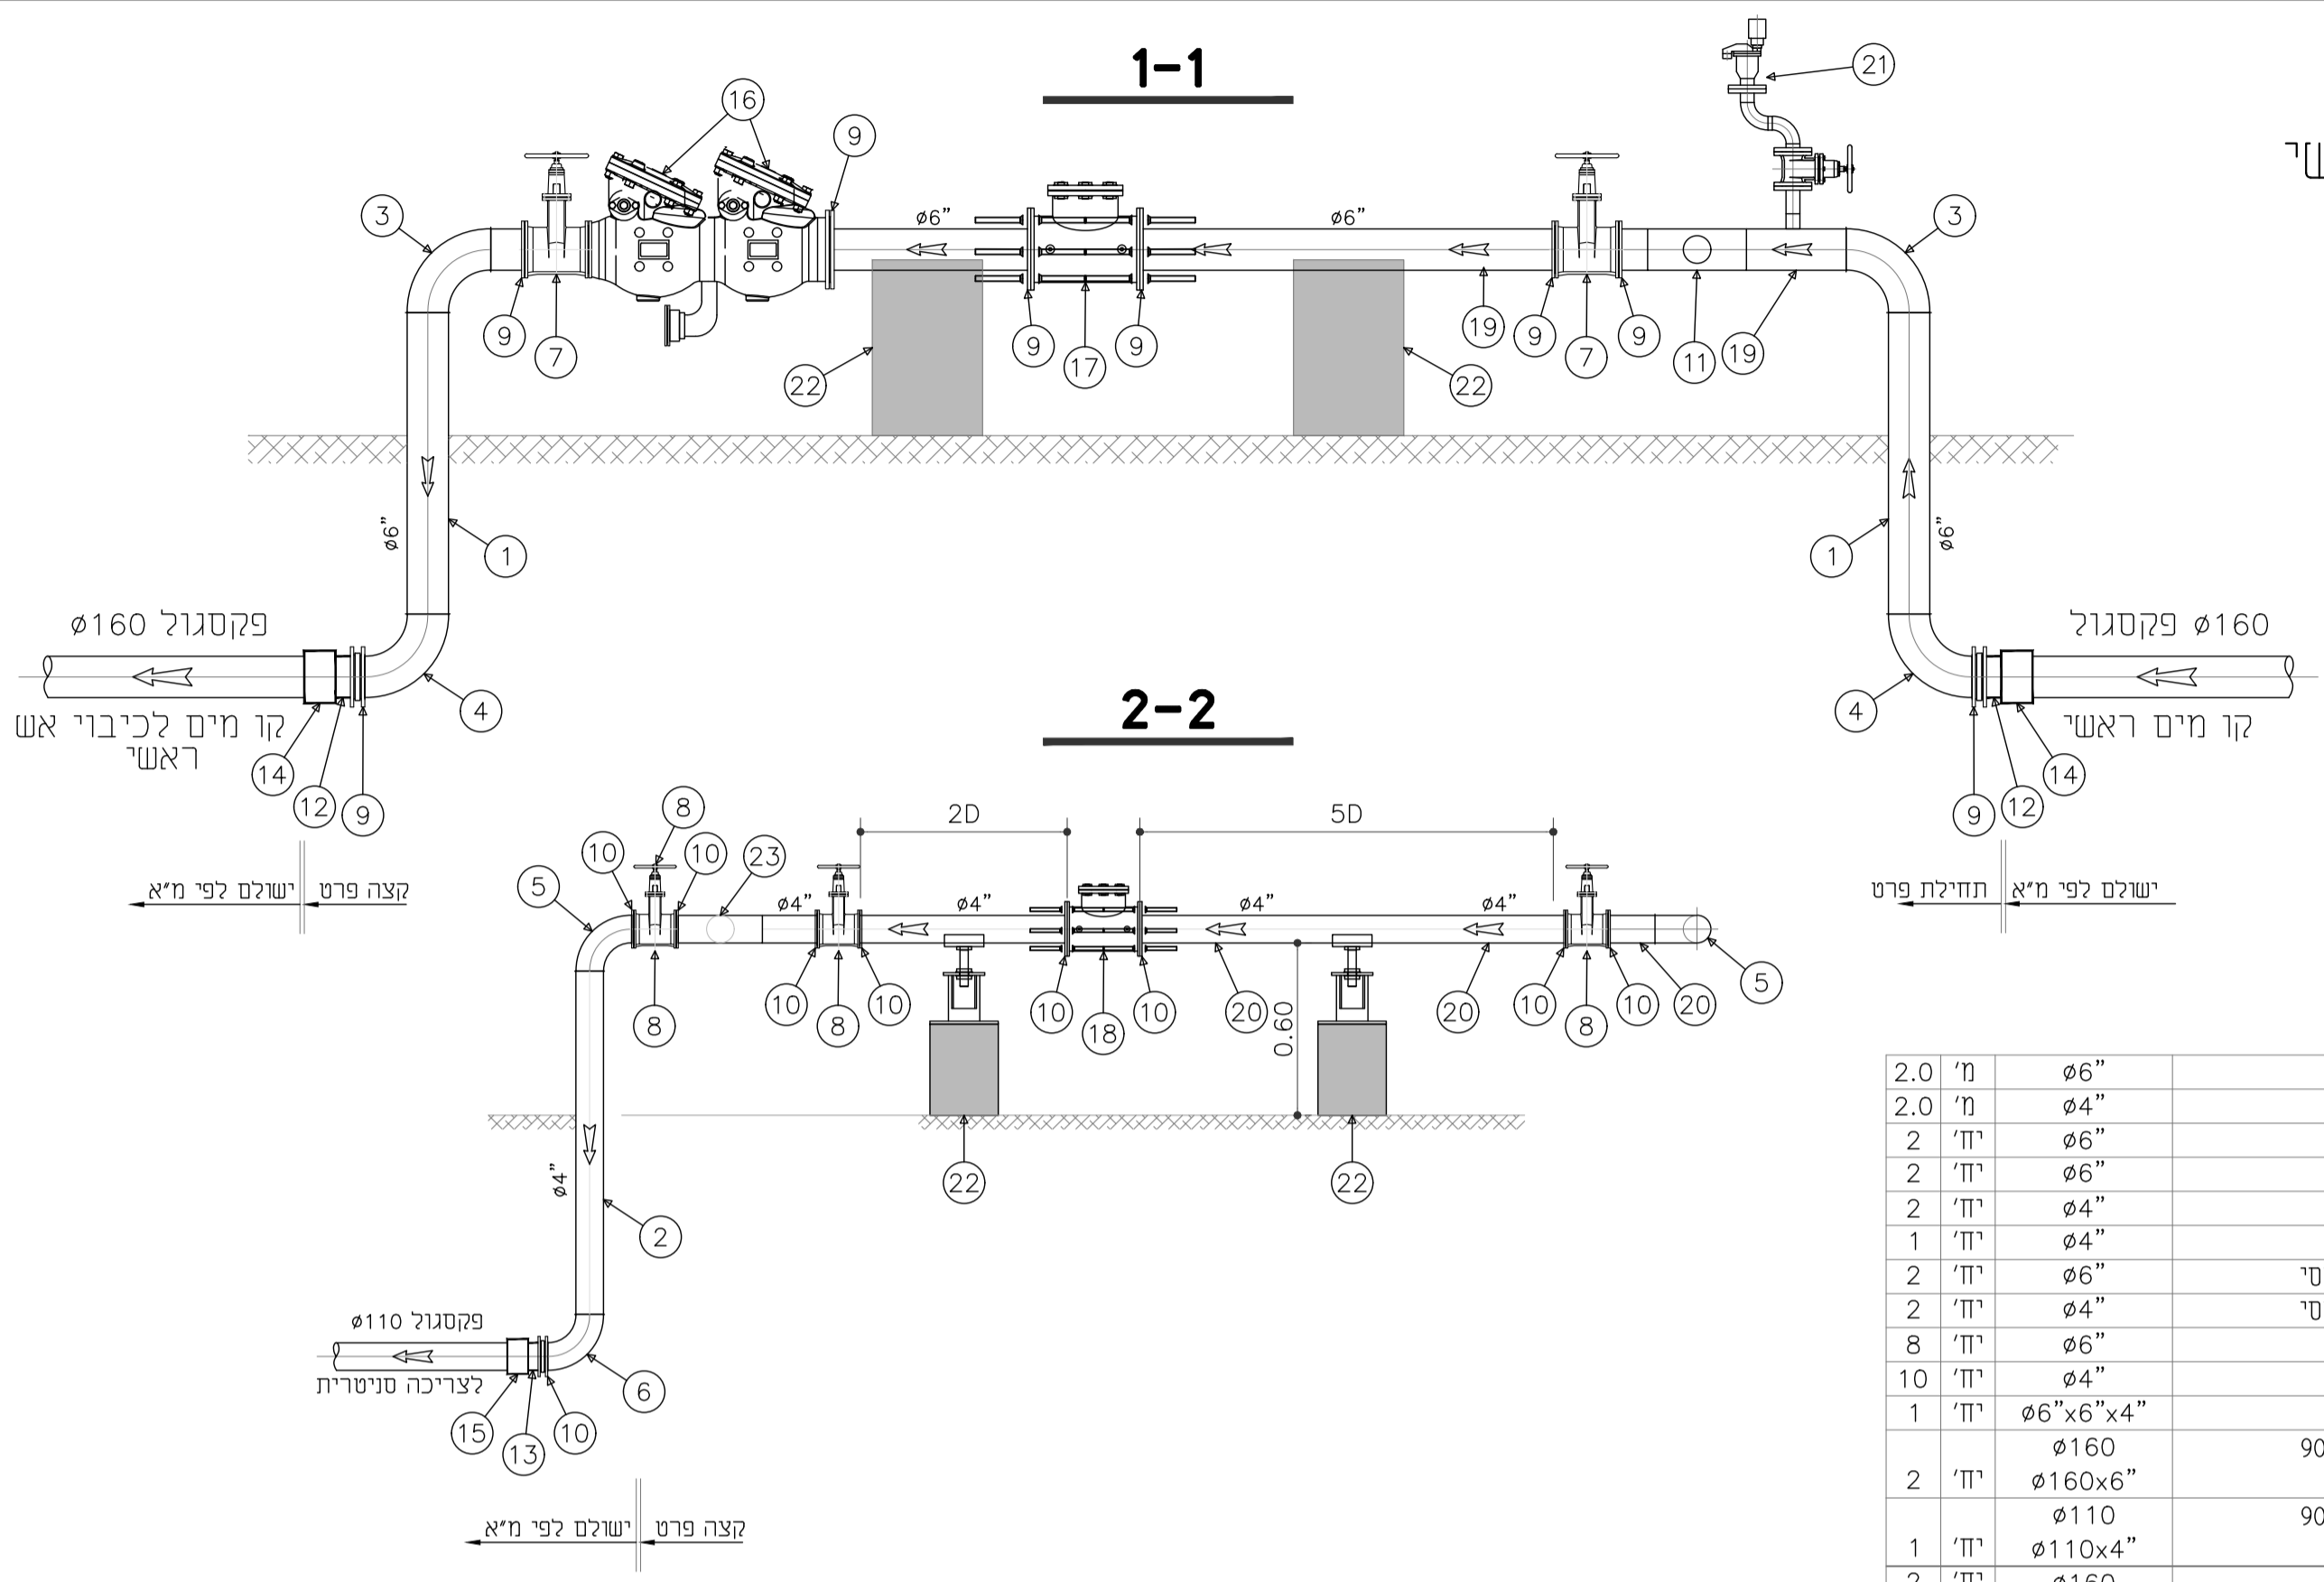


חומרים:

2.0	מ'	ø6"	1. צנור פלדה עטוף + ב.פ.
2.0	מ'	ø4"	2. צנור פלדה עטוף + ב.פ.
2.0	יח'	ø6"	3. קשת 90° + ב.פ.
2	יח'	ø6"	4. קשת 90° + ע.ח. + ב.פ.
2	יח'	ø4"	5. קשת 90° + ב.פ.
1	יח'	ø4"	6. קשת 90° + ע.ח. + ב.פ.
2	יח'	ø6"	7. מגוף טריז AVK עם ציפוי אפוקסי
2	יח'	ø4"	8. מגוף טריז AVK עם ציפוי אפוקסי
8	יח'	ø6"	9. אוגן
10	יח'	ø4"	10. אוגן
1	יח'	ø6" x 6" x 4"	11. מסעף T מעבר + ב.פ.
2	יח'	ø160	12. מתאם אוגן לרייתוך 'פלטאון' 9027 + אוגן מתכת 'פלטאון' 9902
2	יח'	ø160 x 6"	13. מתאם אוגן לרייתוך 'פלטאון' 9027 + אוגן מתכת 'פלטאון' 9902
1	יח'	ø110	14. מופה לרייתוך 'פלטאון' 9010
2	יח'	ø110	15. מופה לרייתוך 'פלטאון' 9010
1	יח'	ø6"	16. מ"חז תוצרת א.ר. / קונברקו
1	יח'	ø6"	17. מד מים תוצרת 'ארד דליה'
1	יח'	ø4"	18. מד מים תוצרת 'ארד דליה'
3.0	מ'	ø6"	19. צנור פלדה + ב.פ.
3.0	מ'	ø4"	20. צנור פלדה + ב.פ.
1	יח'	ø2"	21. שסתום אוויר לפי פרט 309
4	קמפ'	-	22. בלוק תמיכה עם הגבהה לפי פרט A

מבט על

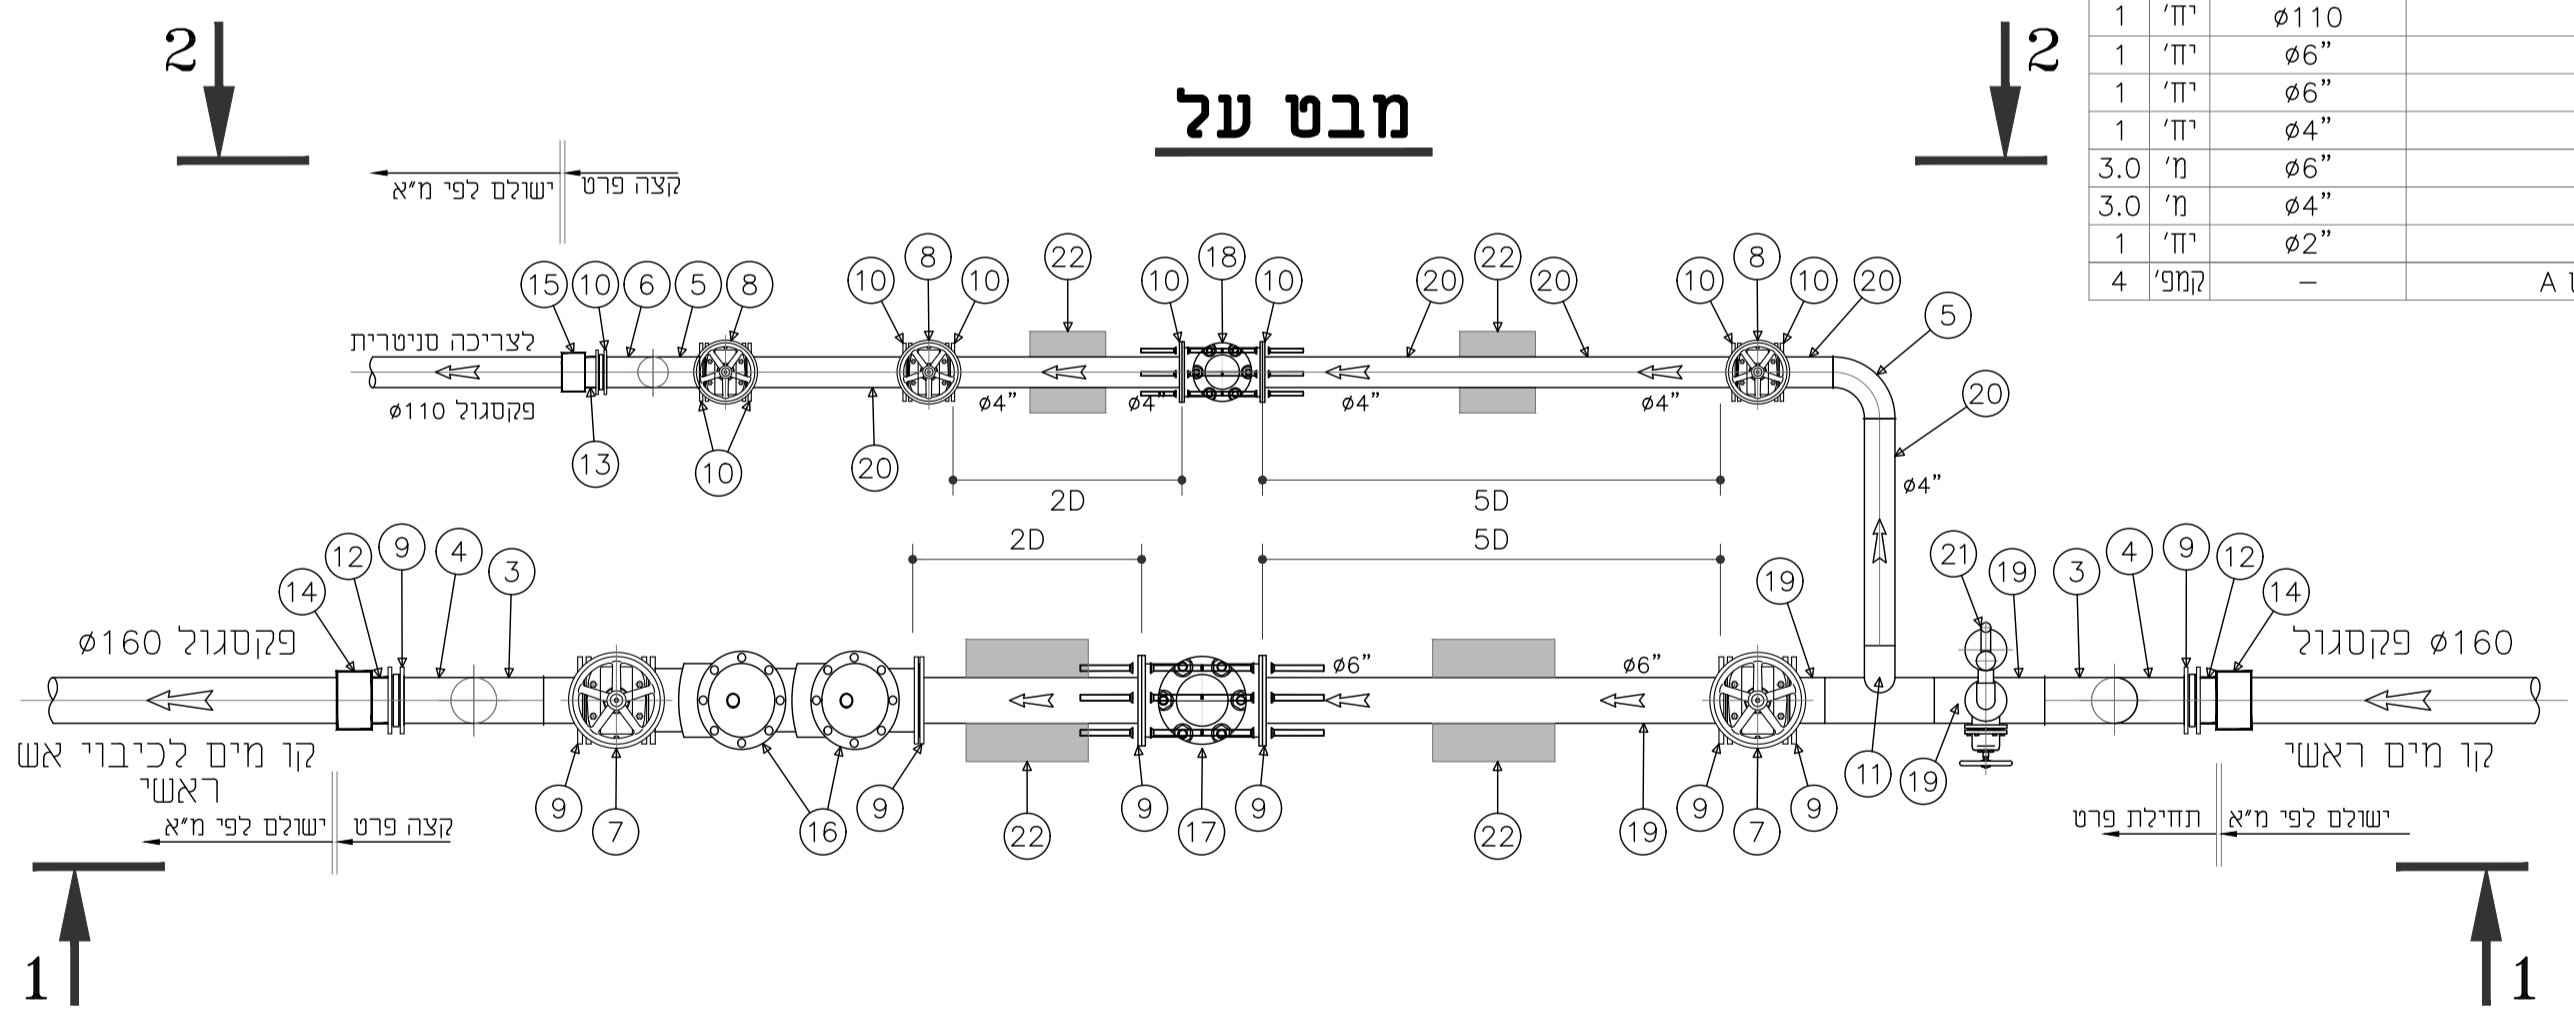

פרט 309-ש.אוויר, קומפלט:

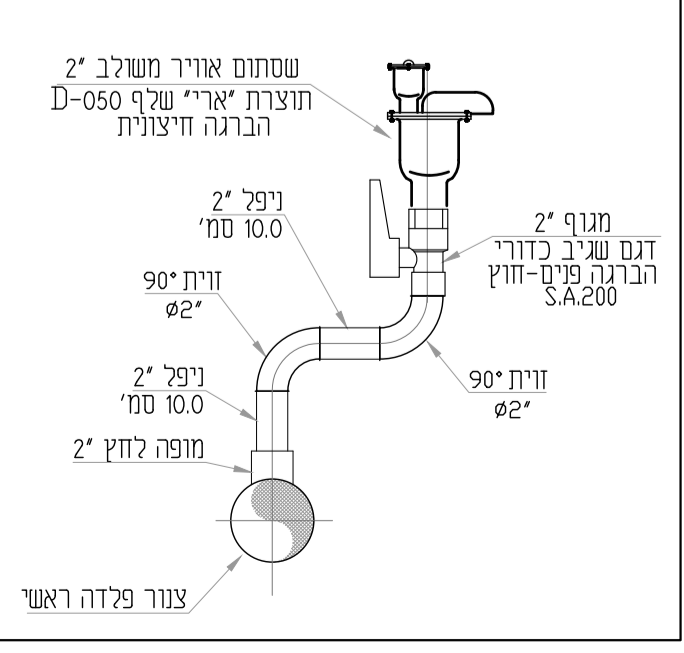

	25.11.2021		Information
			Tender
No 401 פרט 401 No 652-3			תכנון תאריך 25.11.2021 בקר ר. ברז'יק
Design director תכנון שרשט דניאל			Project name מערכת בידב ומים מגרש 601
Checked by ר. ברז'יק			Subject of drawing חיבור מים ראשי

ברז'יק מהנדסים
BEREJIK ENGINEERING

תל-אביב, רח' עמנואל 23, מיקוד: 67998
 טל: 03-562254, פקס: 03-5626696
 WWW.Berejik.co.il E-mail: Office@Berejik.co.il

המקום: עיריית שדרות שדרות
 שם פרויקט: מערכת בידב ומים מגרש 601
 נושא הגיוון: חיבור מים ראשי