


חומרים:

1.0	מ'	ø6"	צנור פלדה ע.ח.ב.פ. ע.ד. 5/32"	1.
2	יח'	ø6"	אוגן	2.
1	קומ"פ	2xø3"	הידרנט תוצרת "ZET" דגם Zf-42/6	3.
			כולל:	
			- הידרנט ø3" כפול דגם Zf-40	
			- זקן ø6" דגם SC-40 מצופה פוליאסטר	
			- מתקן שבירה ø6" דגם Zf-15/2	
			- בורגי הידוק מגולבנים	
			- ברגים מוחלשים פליז	
1	יח'	ø160x6"x160	מסעף T תוצרת "פלטאון"	4.
1	יח'	ø6"	קשת 90°	5.
0.13	מ"ק		בלוק עיגון מבטון ב-30 0.5x0.5x0.5m	6.

אג:

1.0	מ'	ø4"	צנור פלדה ע.ח.ב.פ. ע.ד. 5/32"	1.
2	יח'	ø4"	אוגן	2.
1	קומ"פ	2xø3"	הידרנט תוצרת "ZET" דגם Zf-42/4	3.
			כולל:	
			- הידרנט ø3" כפול דגם Zf-39	
			- זקן ø4" דגם SC-39 מצופה פוליאסטר	
			- מתקן שבירה ø4" דגם Zf-15/2	
			- בורגי הידוק מגולבנים	
			- ברגים מוחלשים פליז	
1	יח'	ø160x4"x160	מסעף T מעבר תוצרת "פלטאון"	4.
1	יח'	ø4"	קשת 90°	5.
0.13	מ"ק		בלוק עיגון מבטון ב-30 0.5x0.5x0.5m	6.

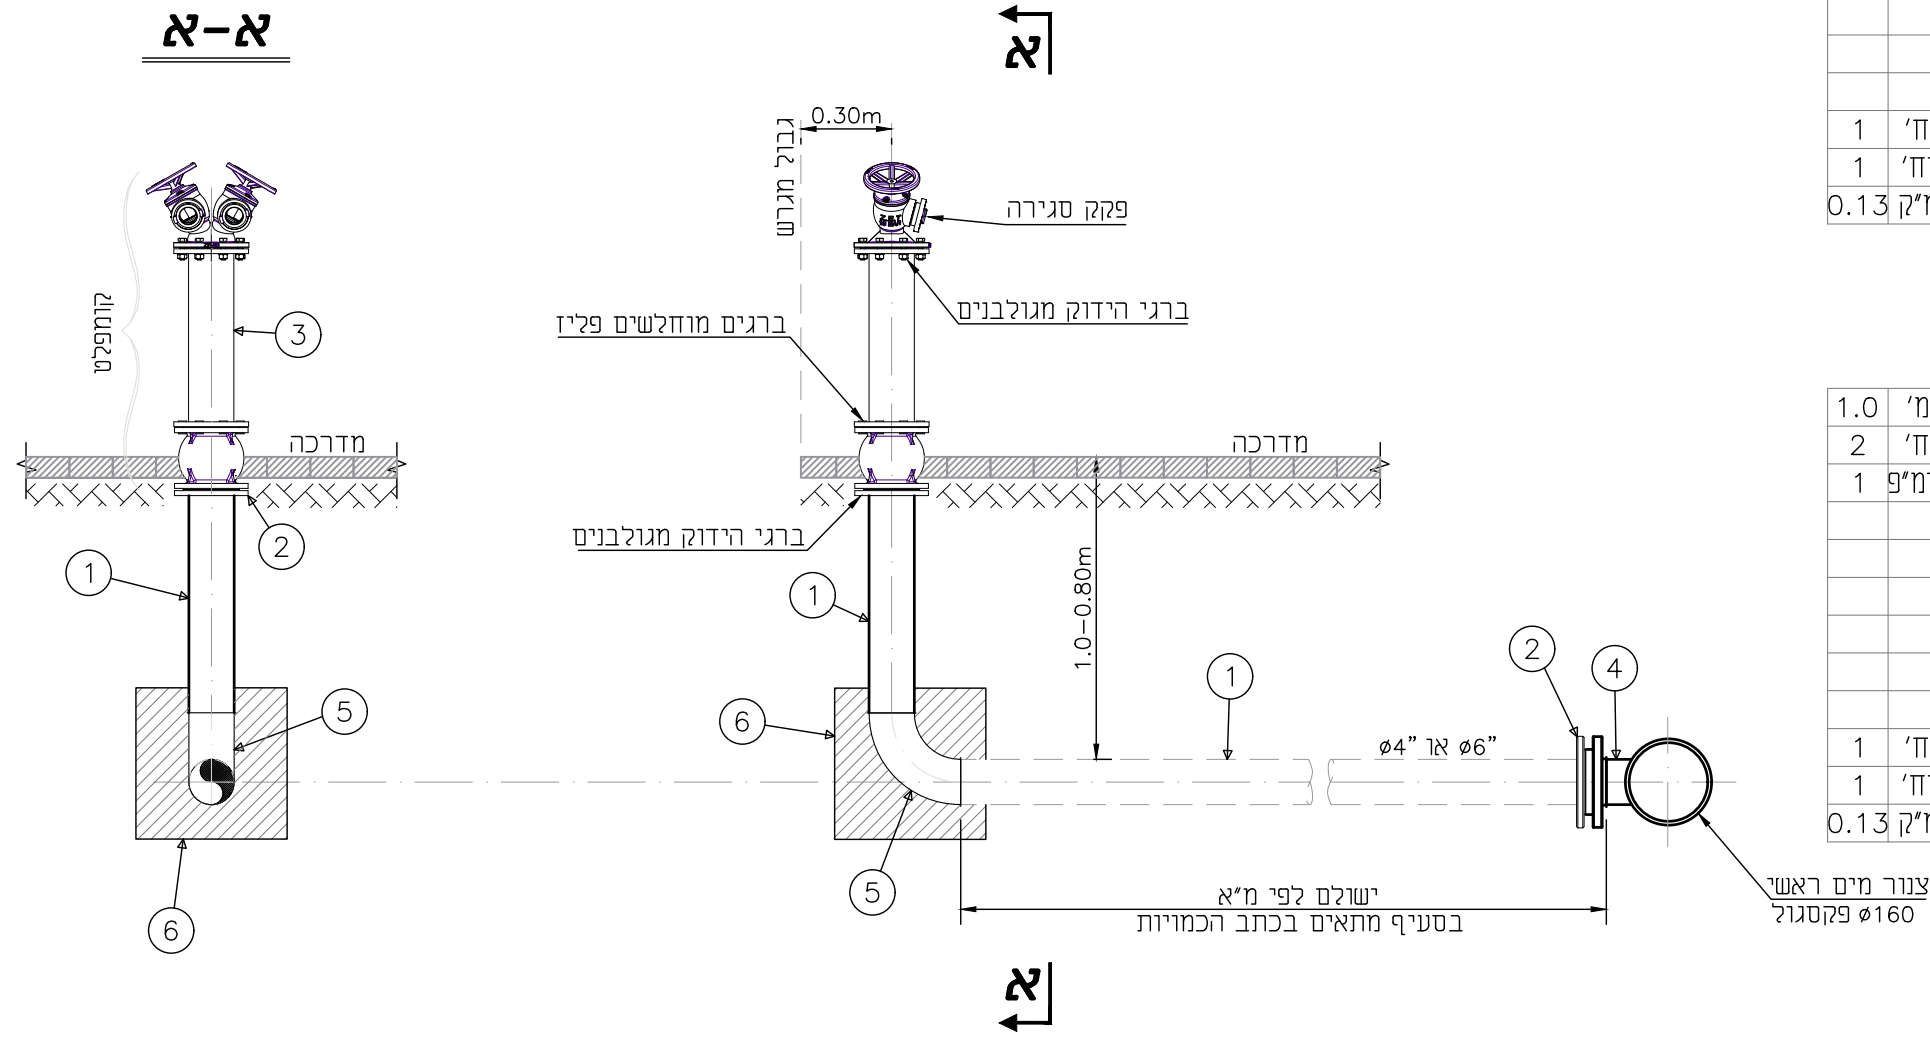

	25.11.2021	✓	Information	ברז'יק מהנדסים BEREJIK ENGINEERING
			Tender	
			Execution	
No BS-1	מס' הזף	המבצע אחראי לבדיקת המידות ולהתאמתן במקום. על המבצע לבקור את כל המידות ועל כל טעות או אי התאמה עליו להודיע למתכנן. אין לקבוע גדלים עיי מדידה בשרטוט.		תל-אביב, רח' עמינדב 23, מיקוד: 67898 טל: 03-5622254 פקס: 03-5626696 WWW.Berejik.co.il E-mail: Office@Berejik.co.il
No 652-3	מס' התוכנית	תכנן: טניה שרטט: דניאל בקר: ר.ברז'יק		המקום: עיריית שדרות שדרות שם פרויקט: מערכת ביוב ומים מגרש 601 נושא הגליון: הידרנט כפול
Design director	תכנן	Date תאריך: 25.11.2021 File קובץ: BS-1.dwg Scale קני"מ: ללא קני"מ Size of drawing מידות הגליון: A3 sheet	ALWAYS THINK SAFETY.	