
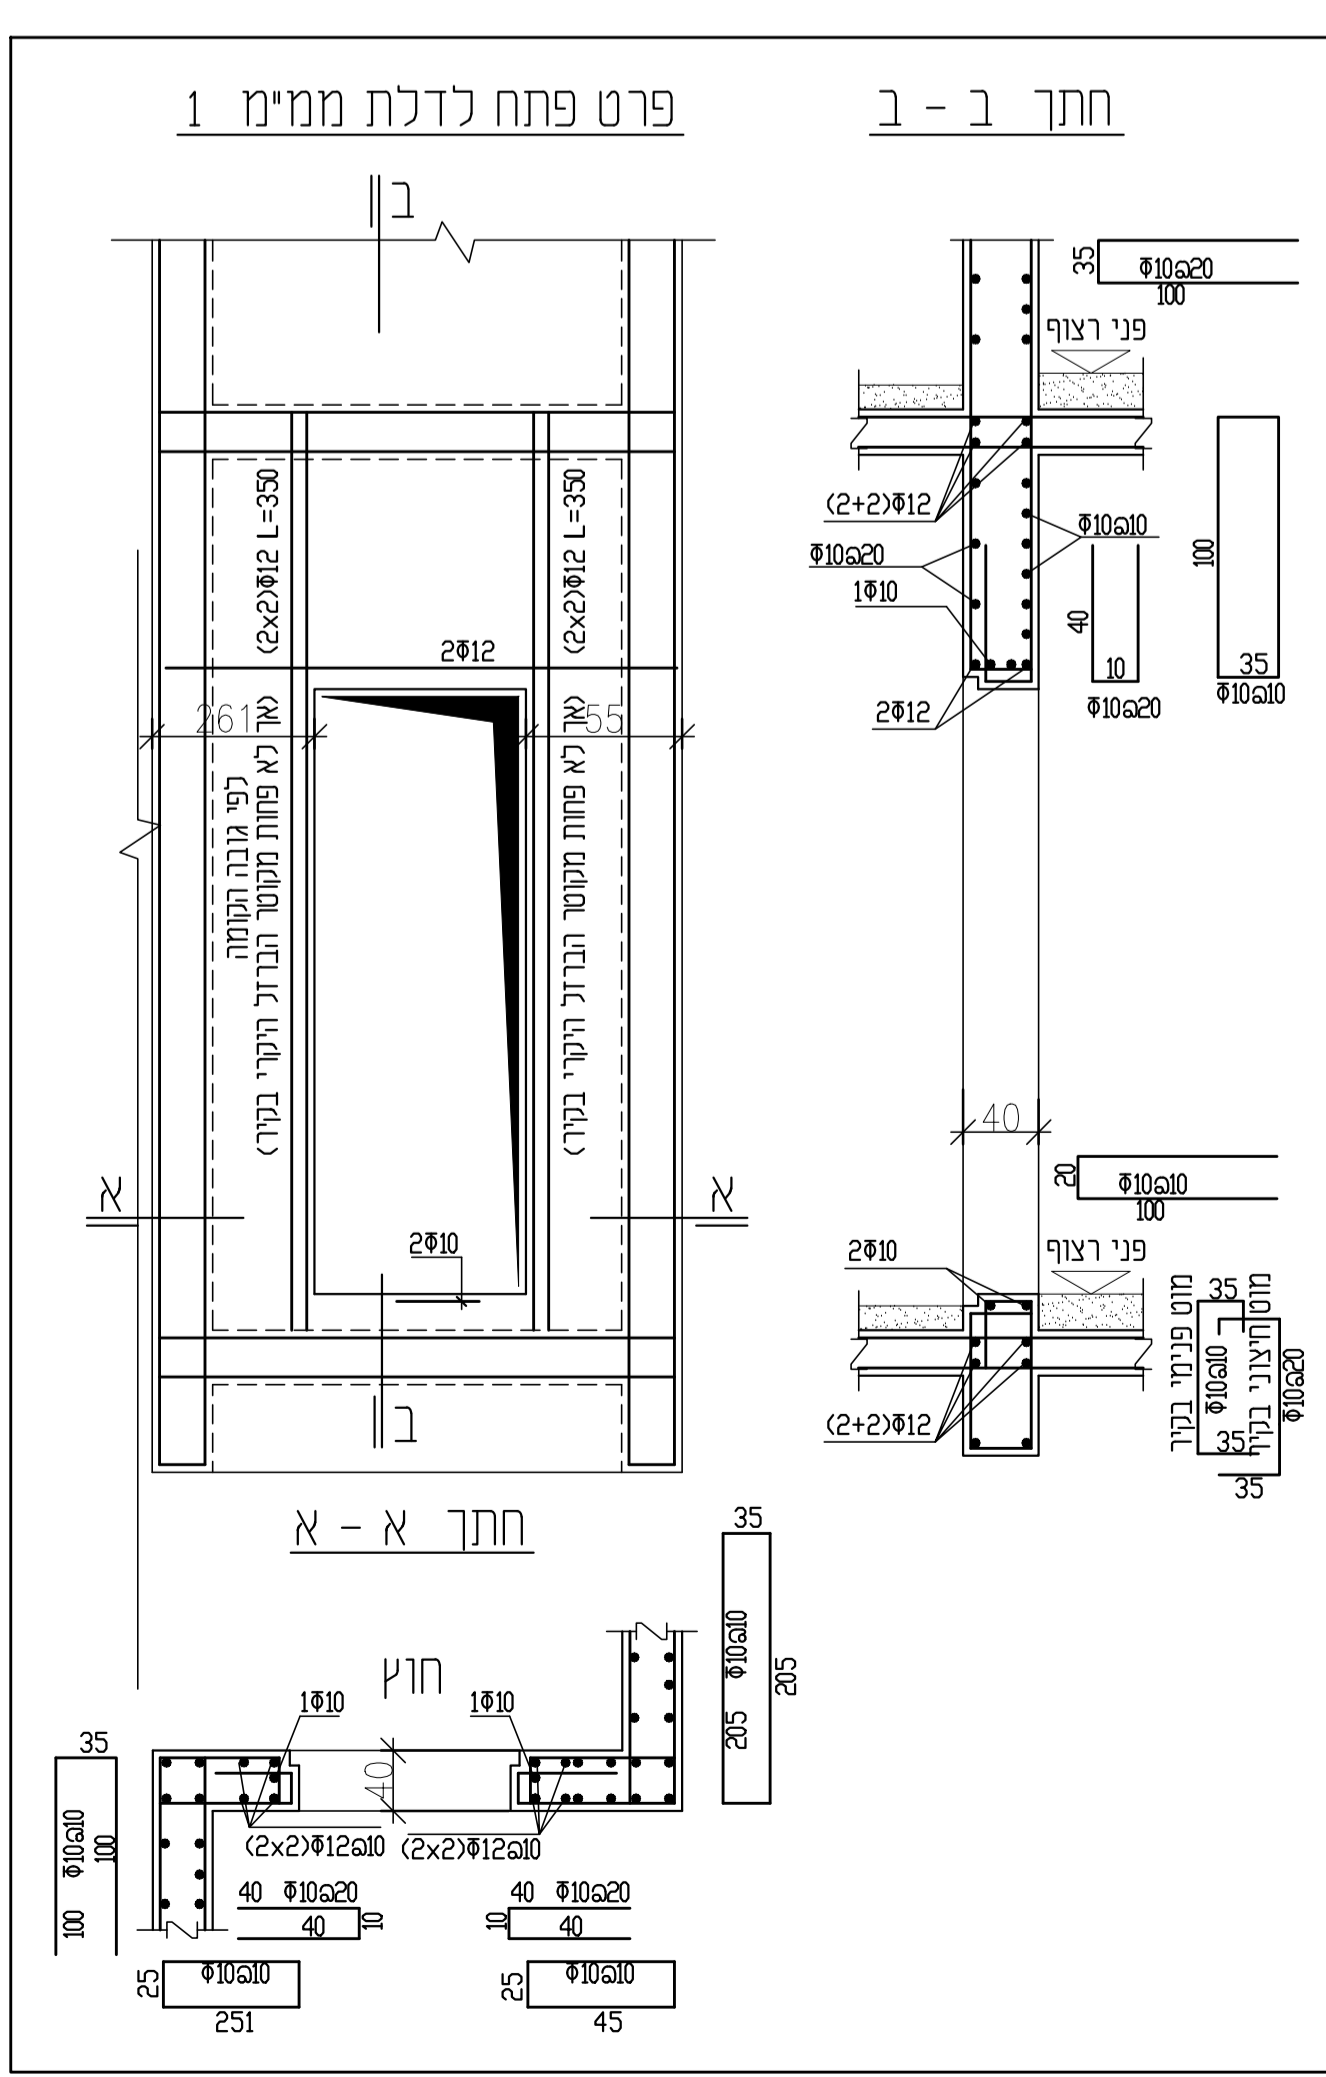
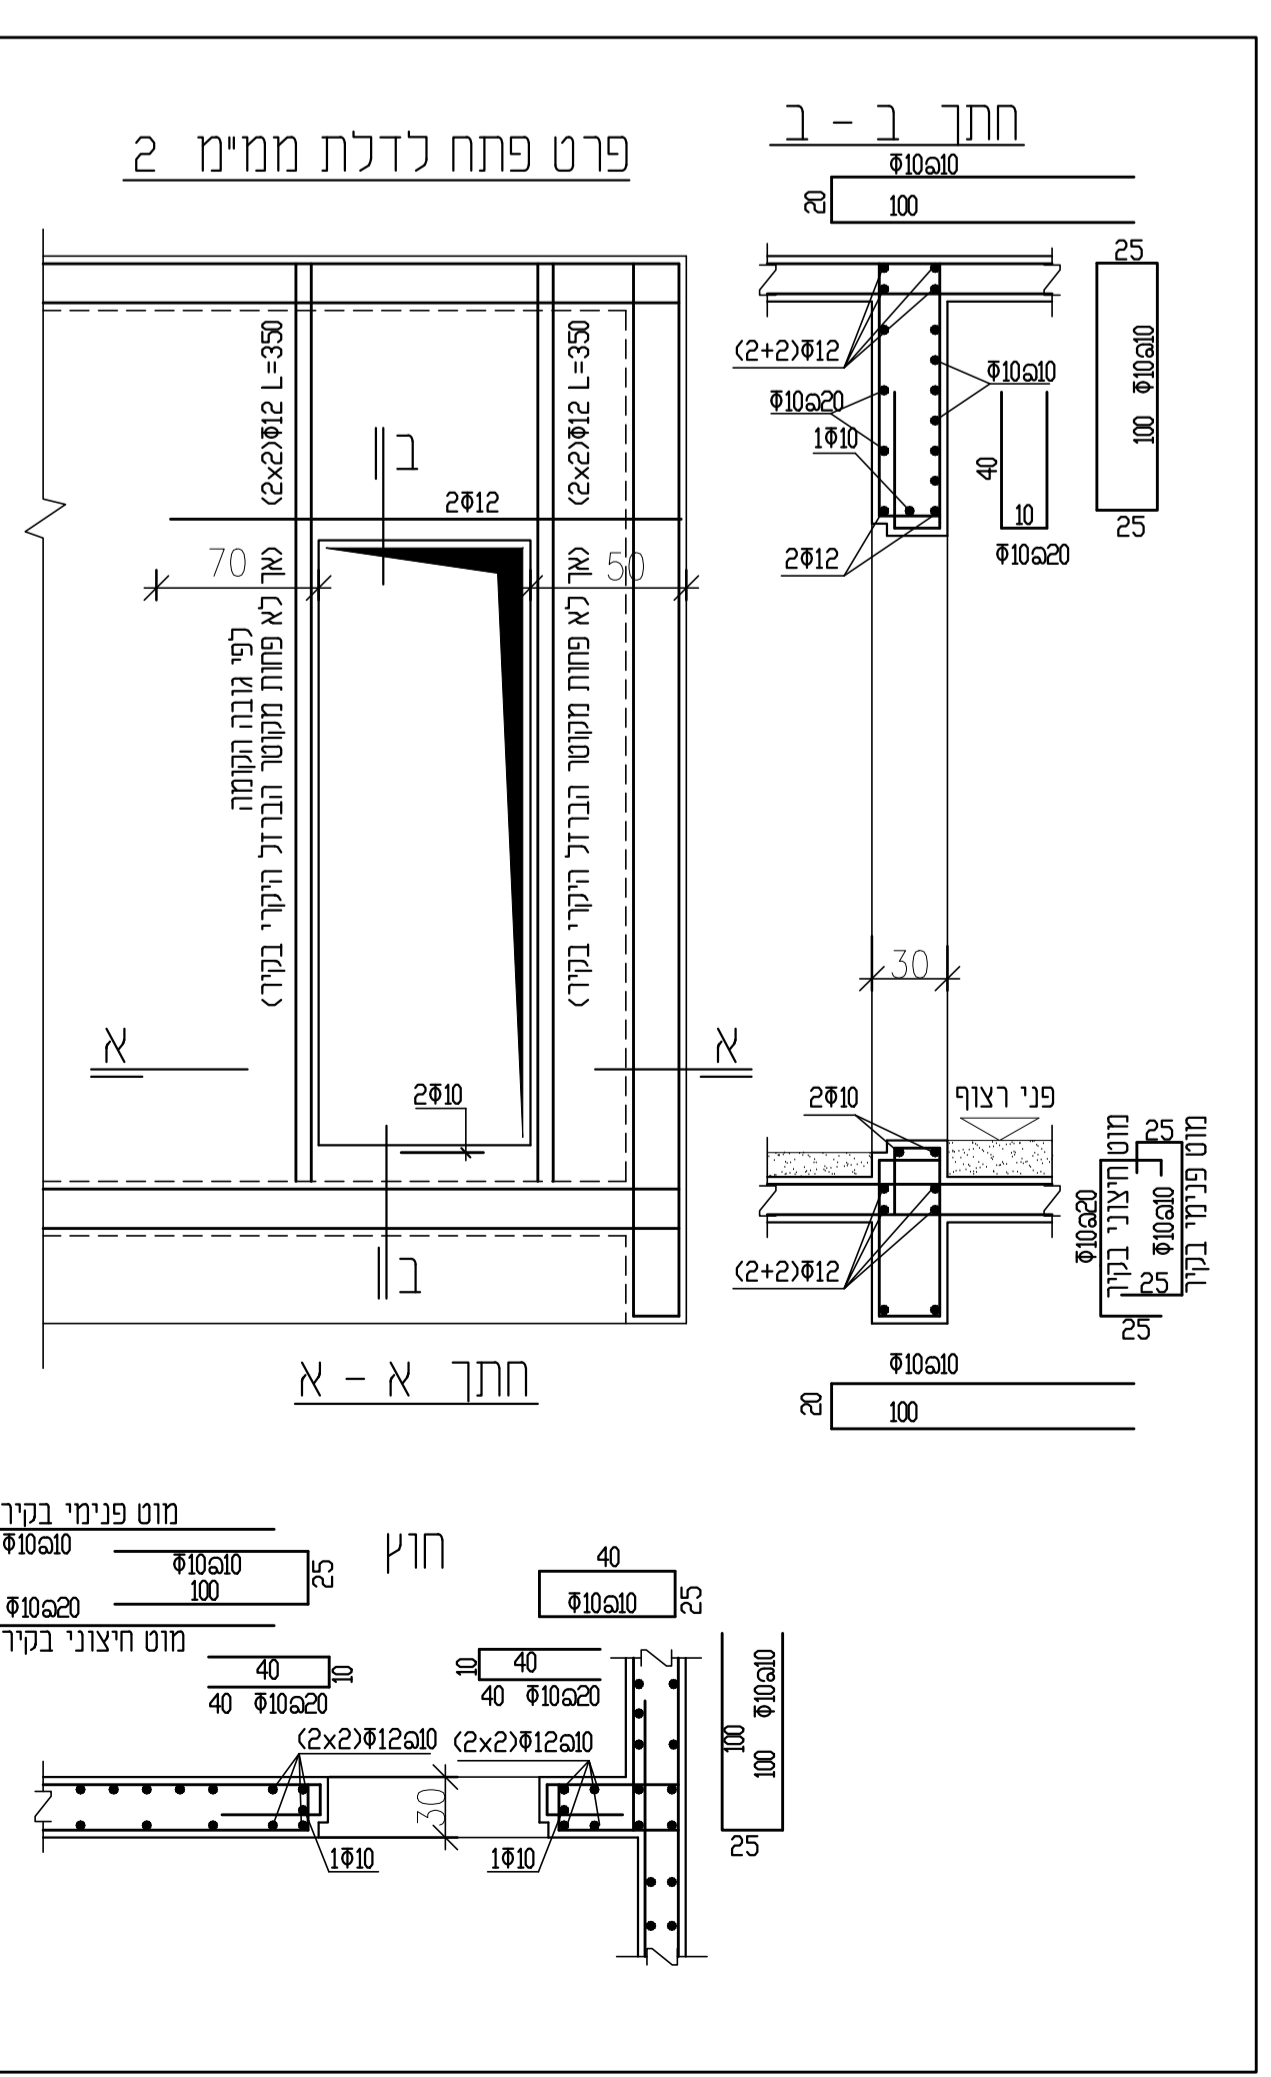
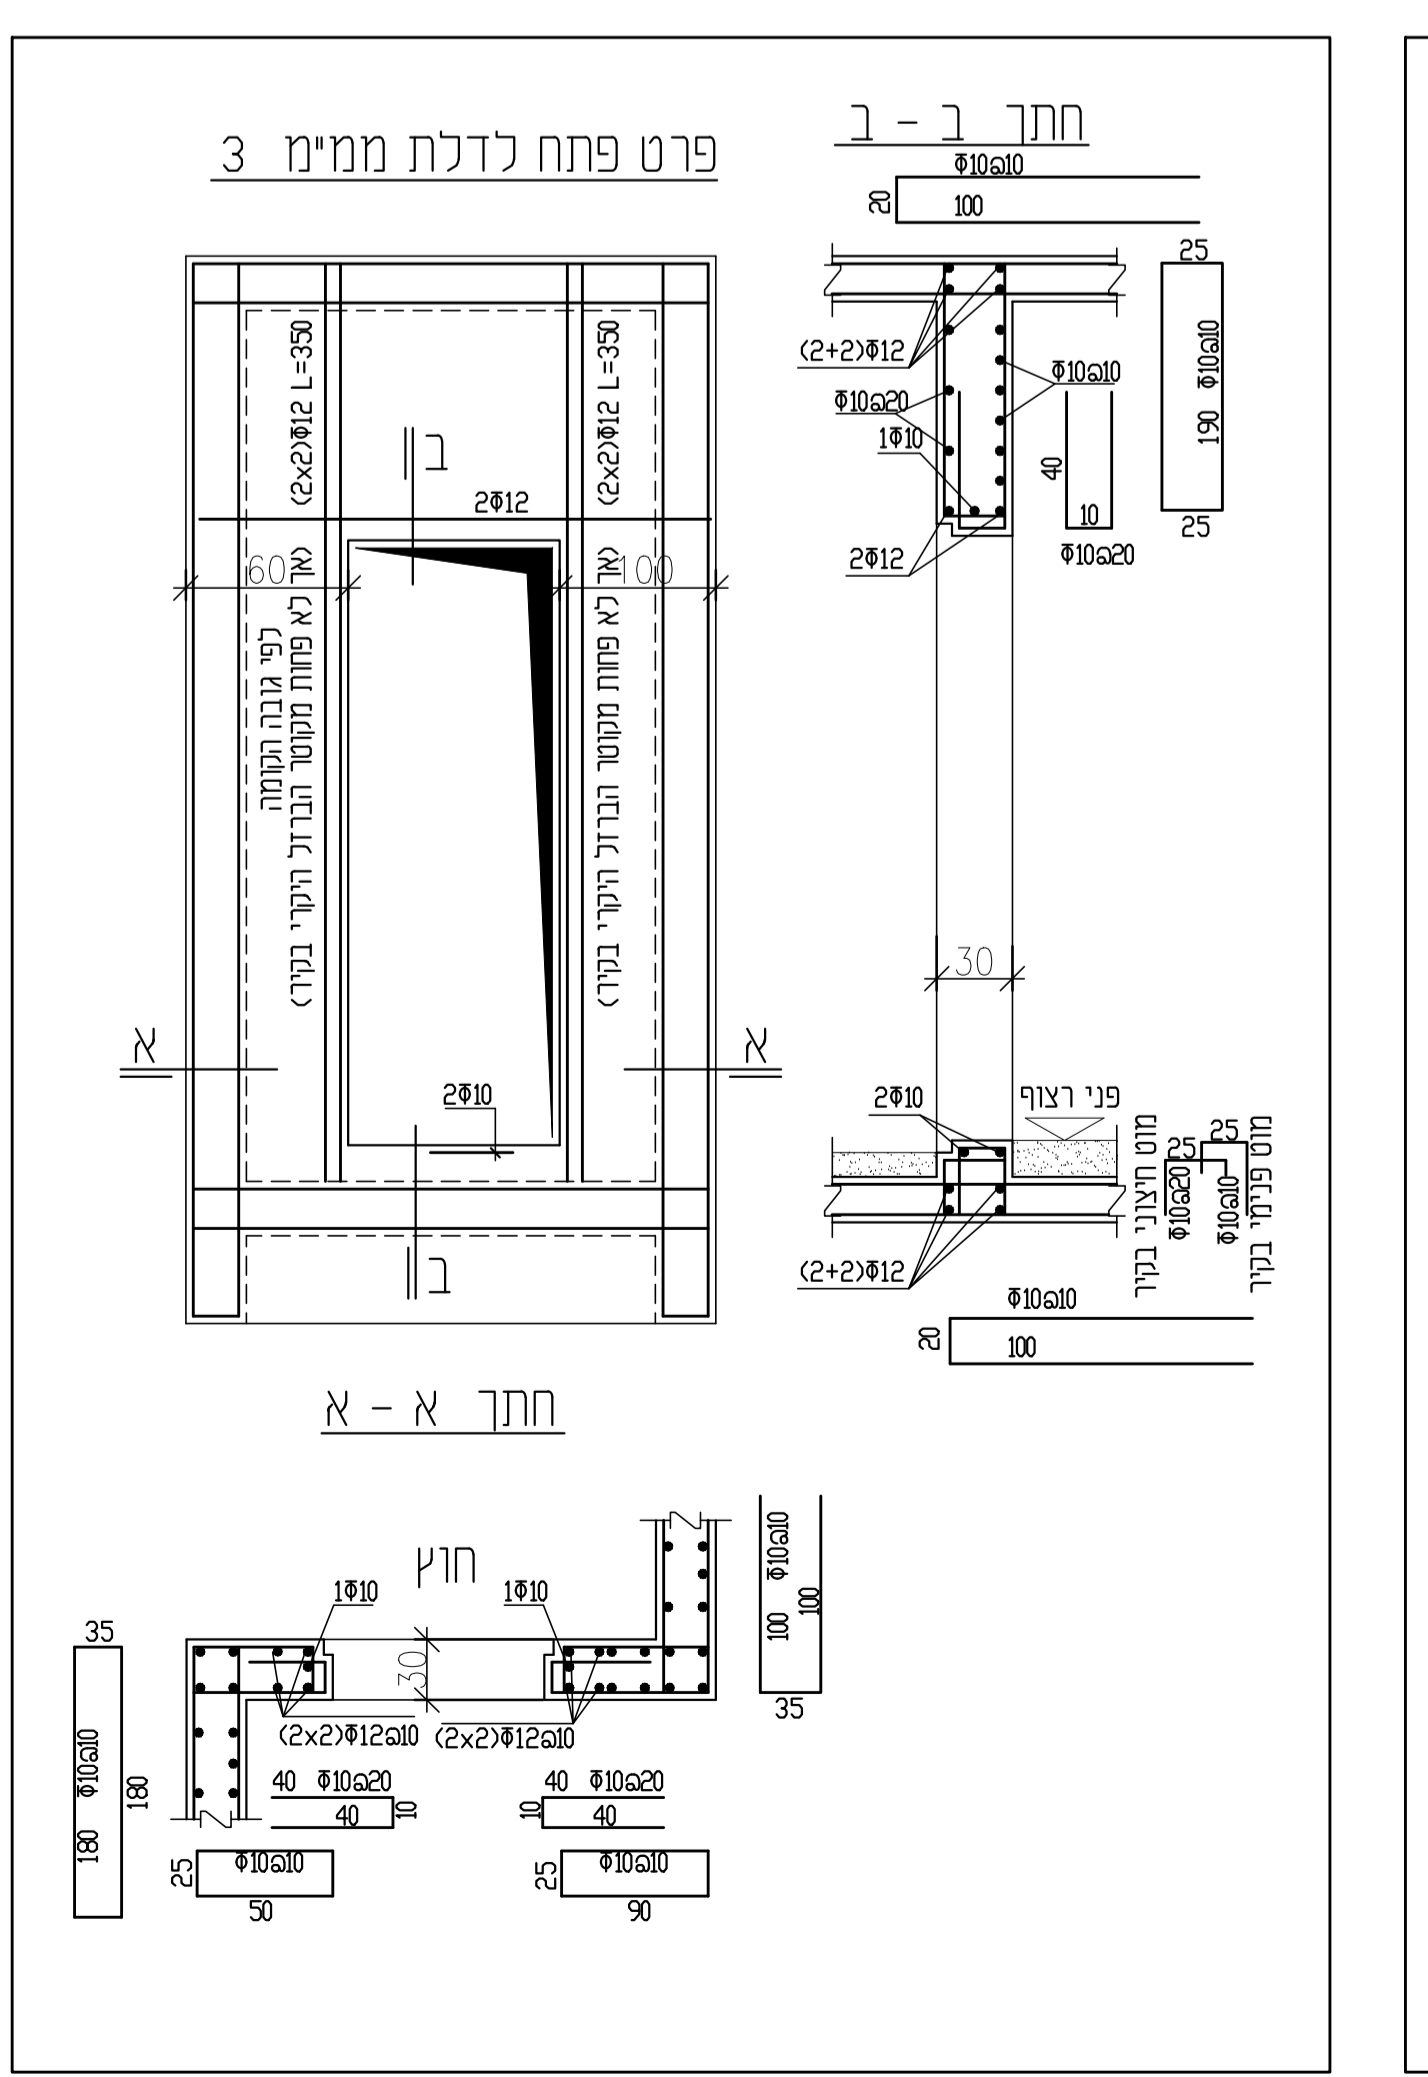
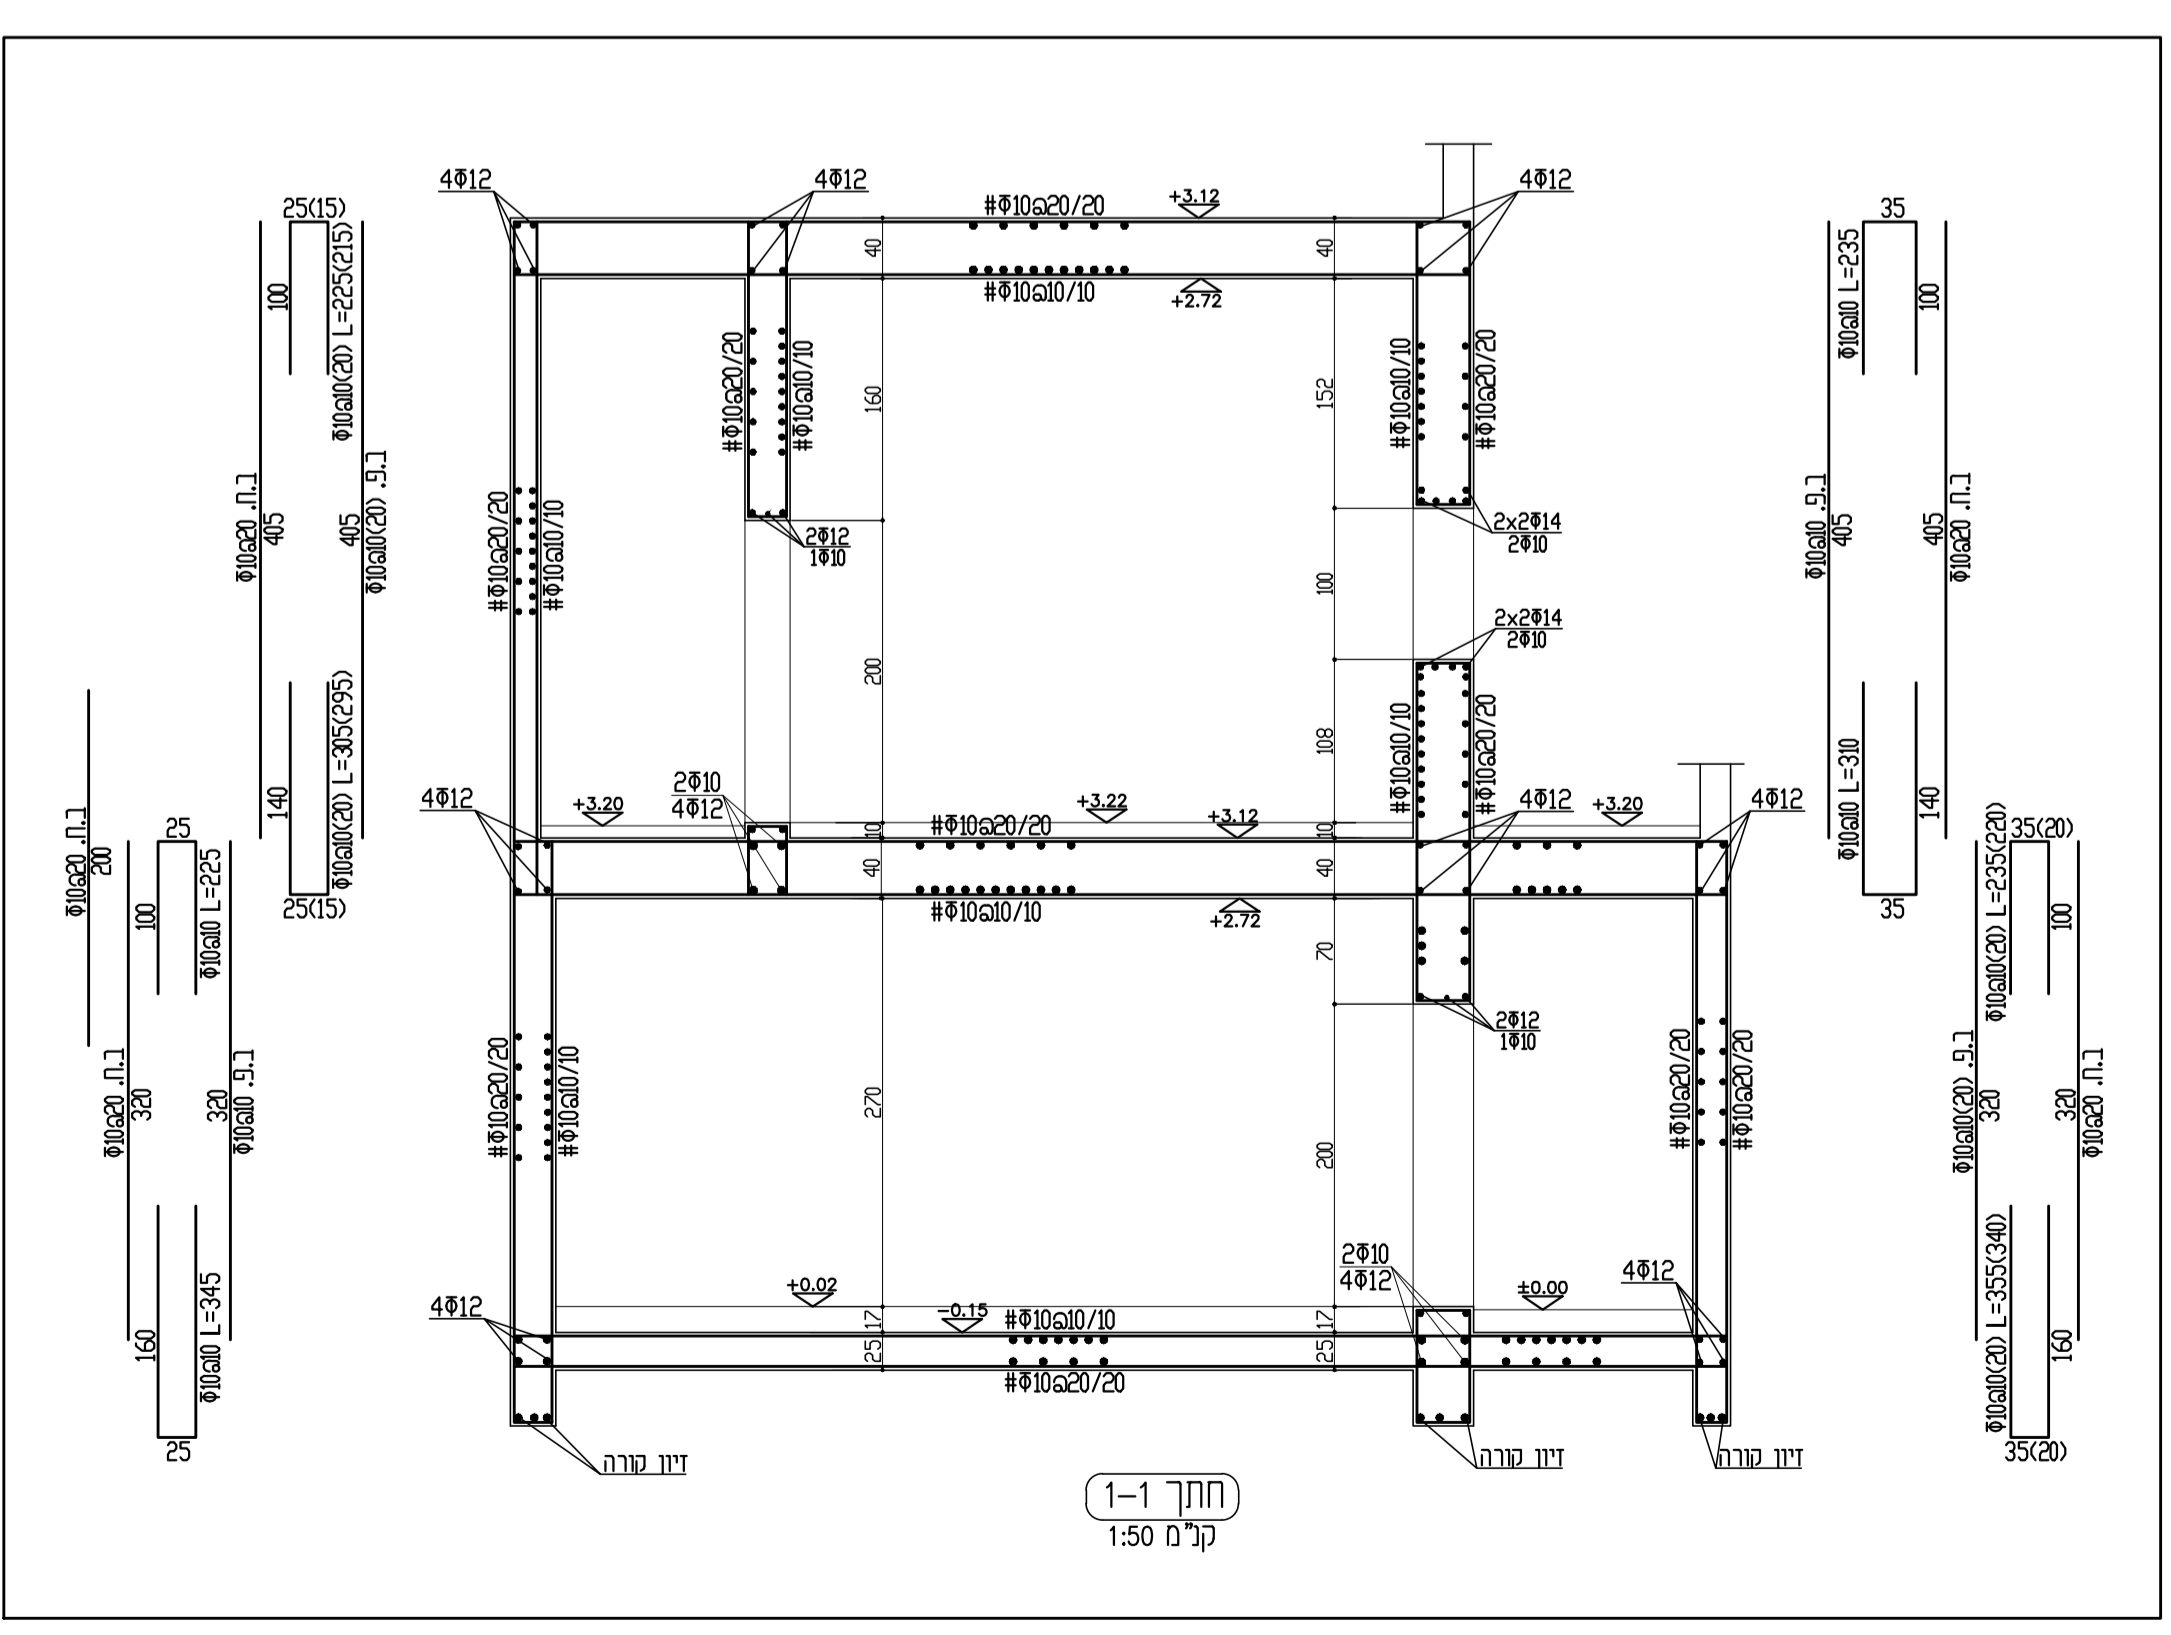
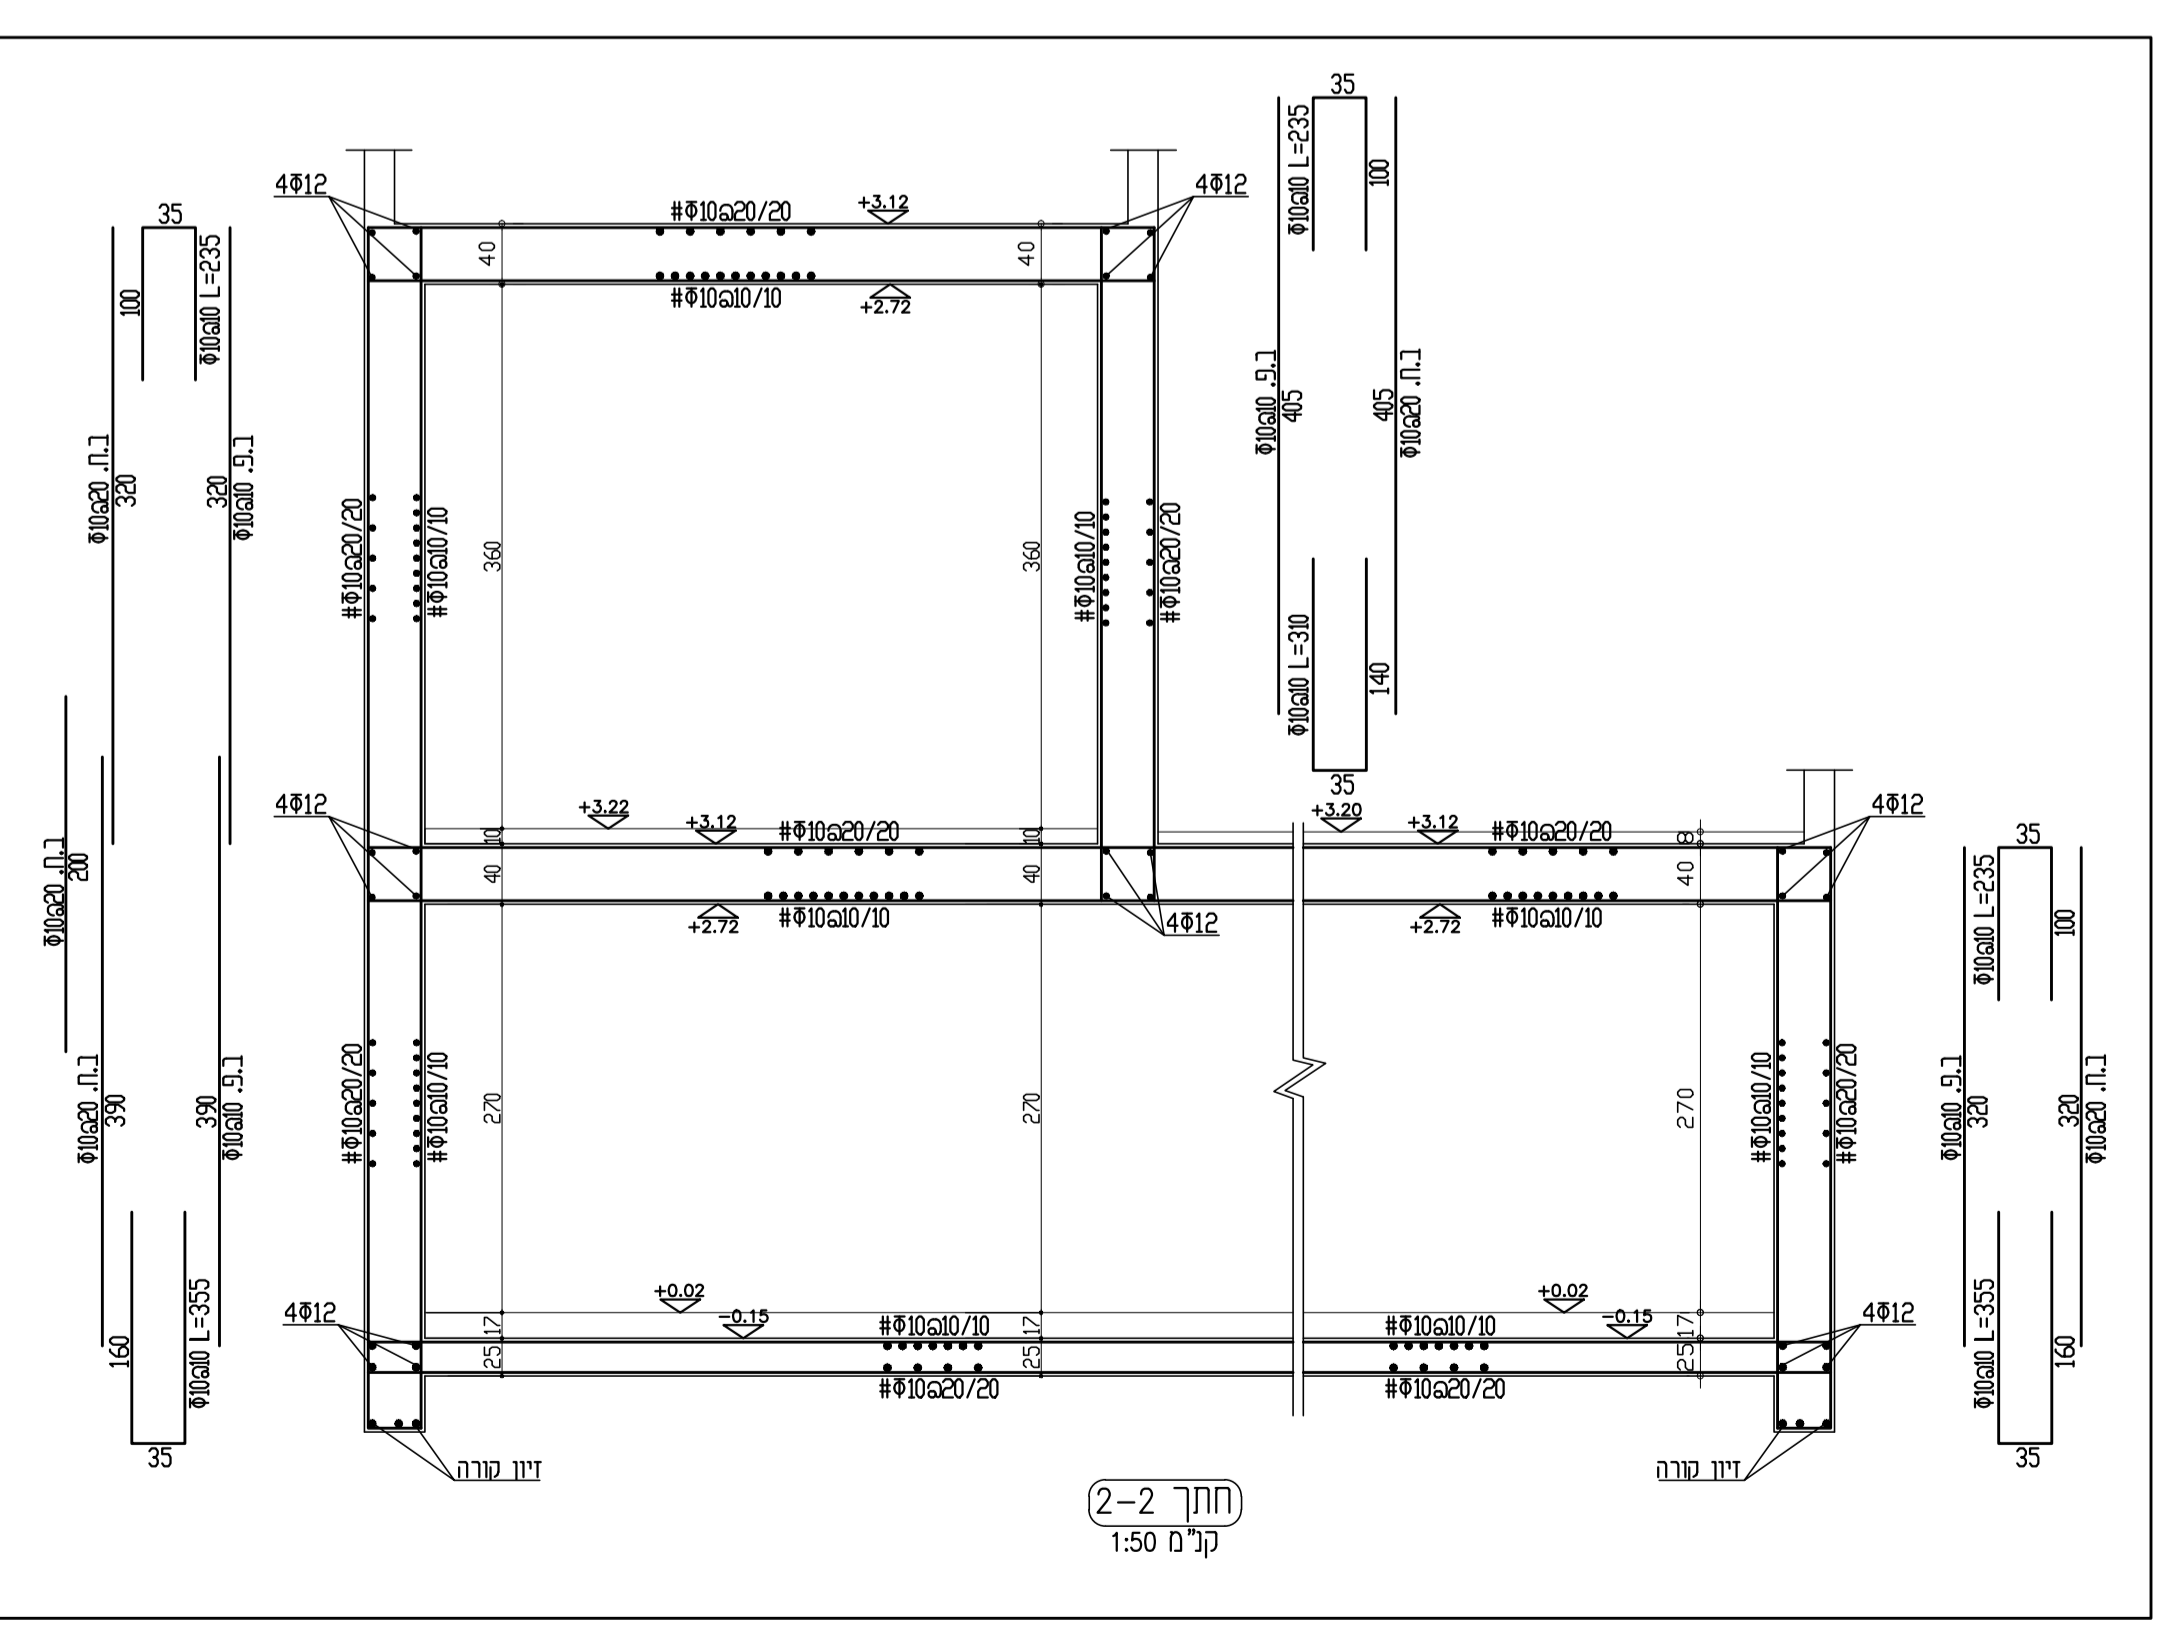
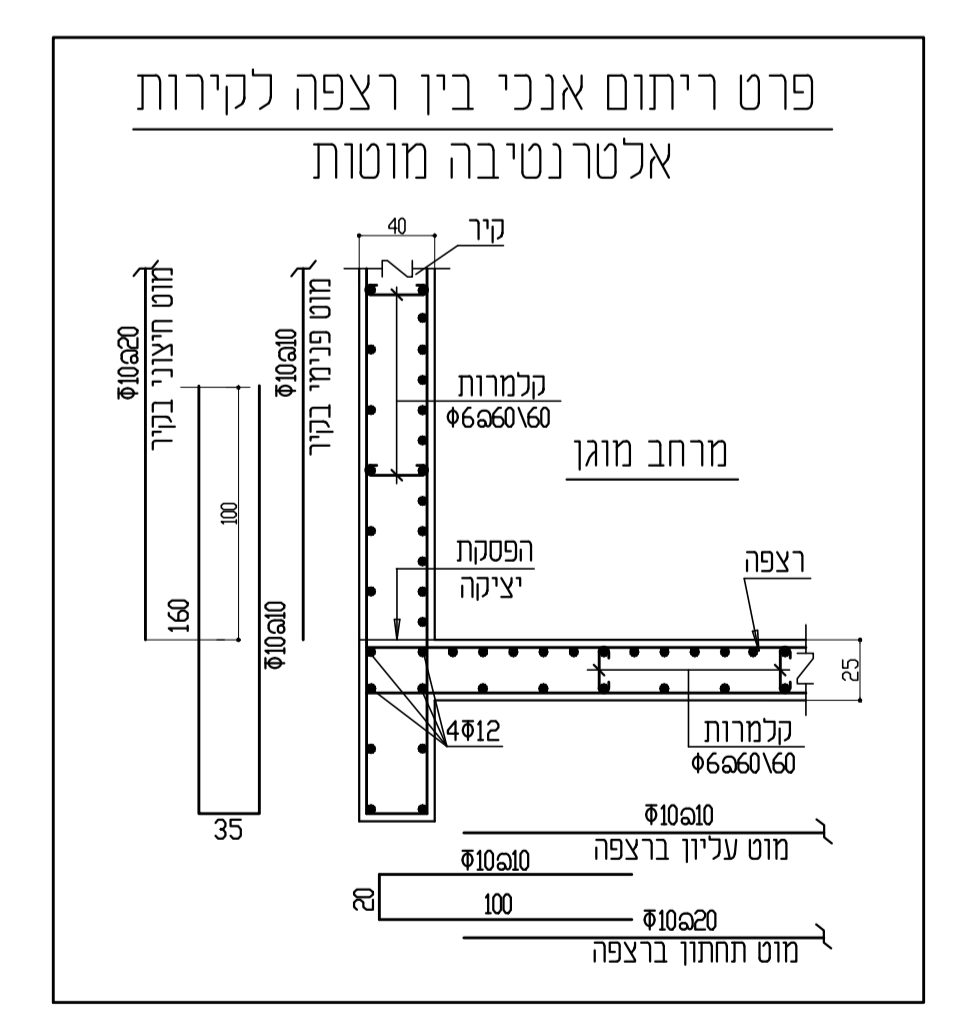
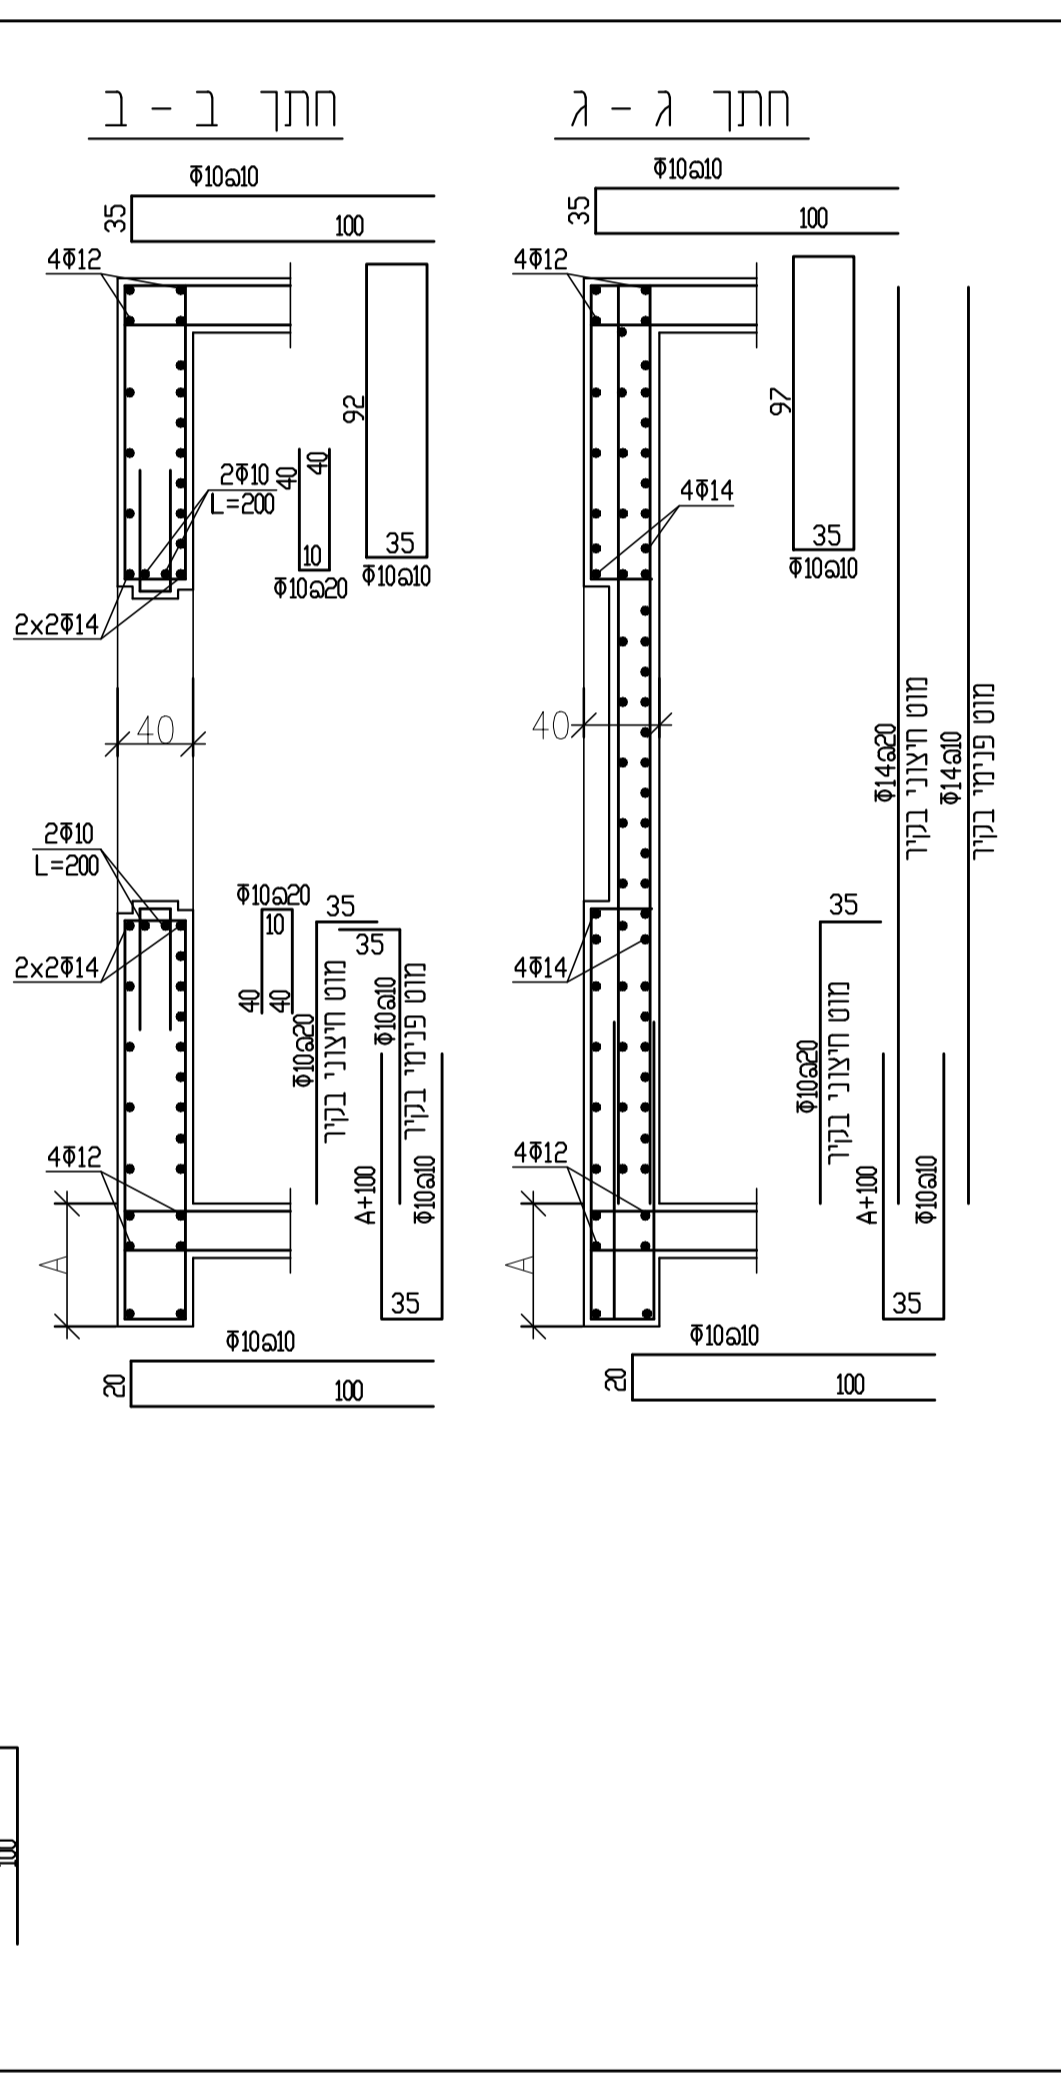
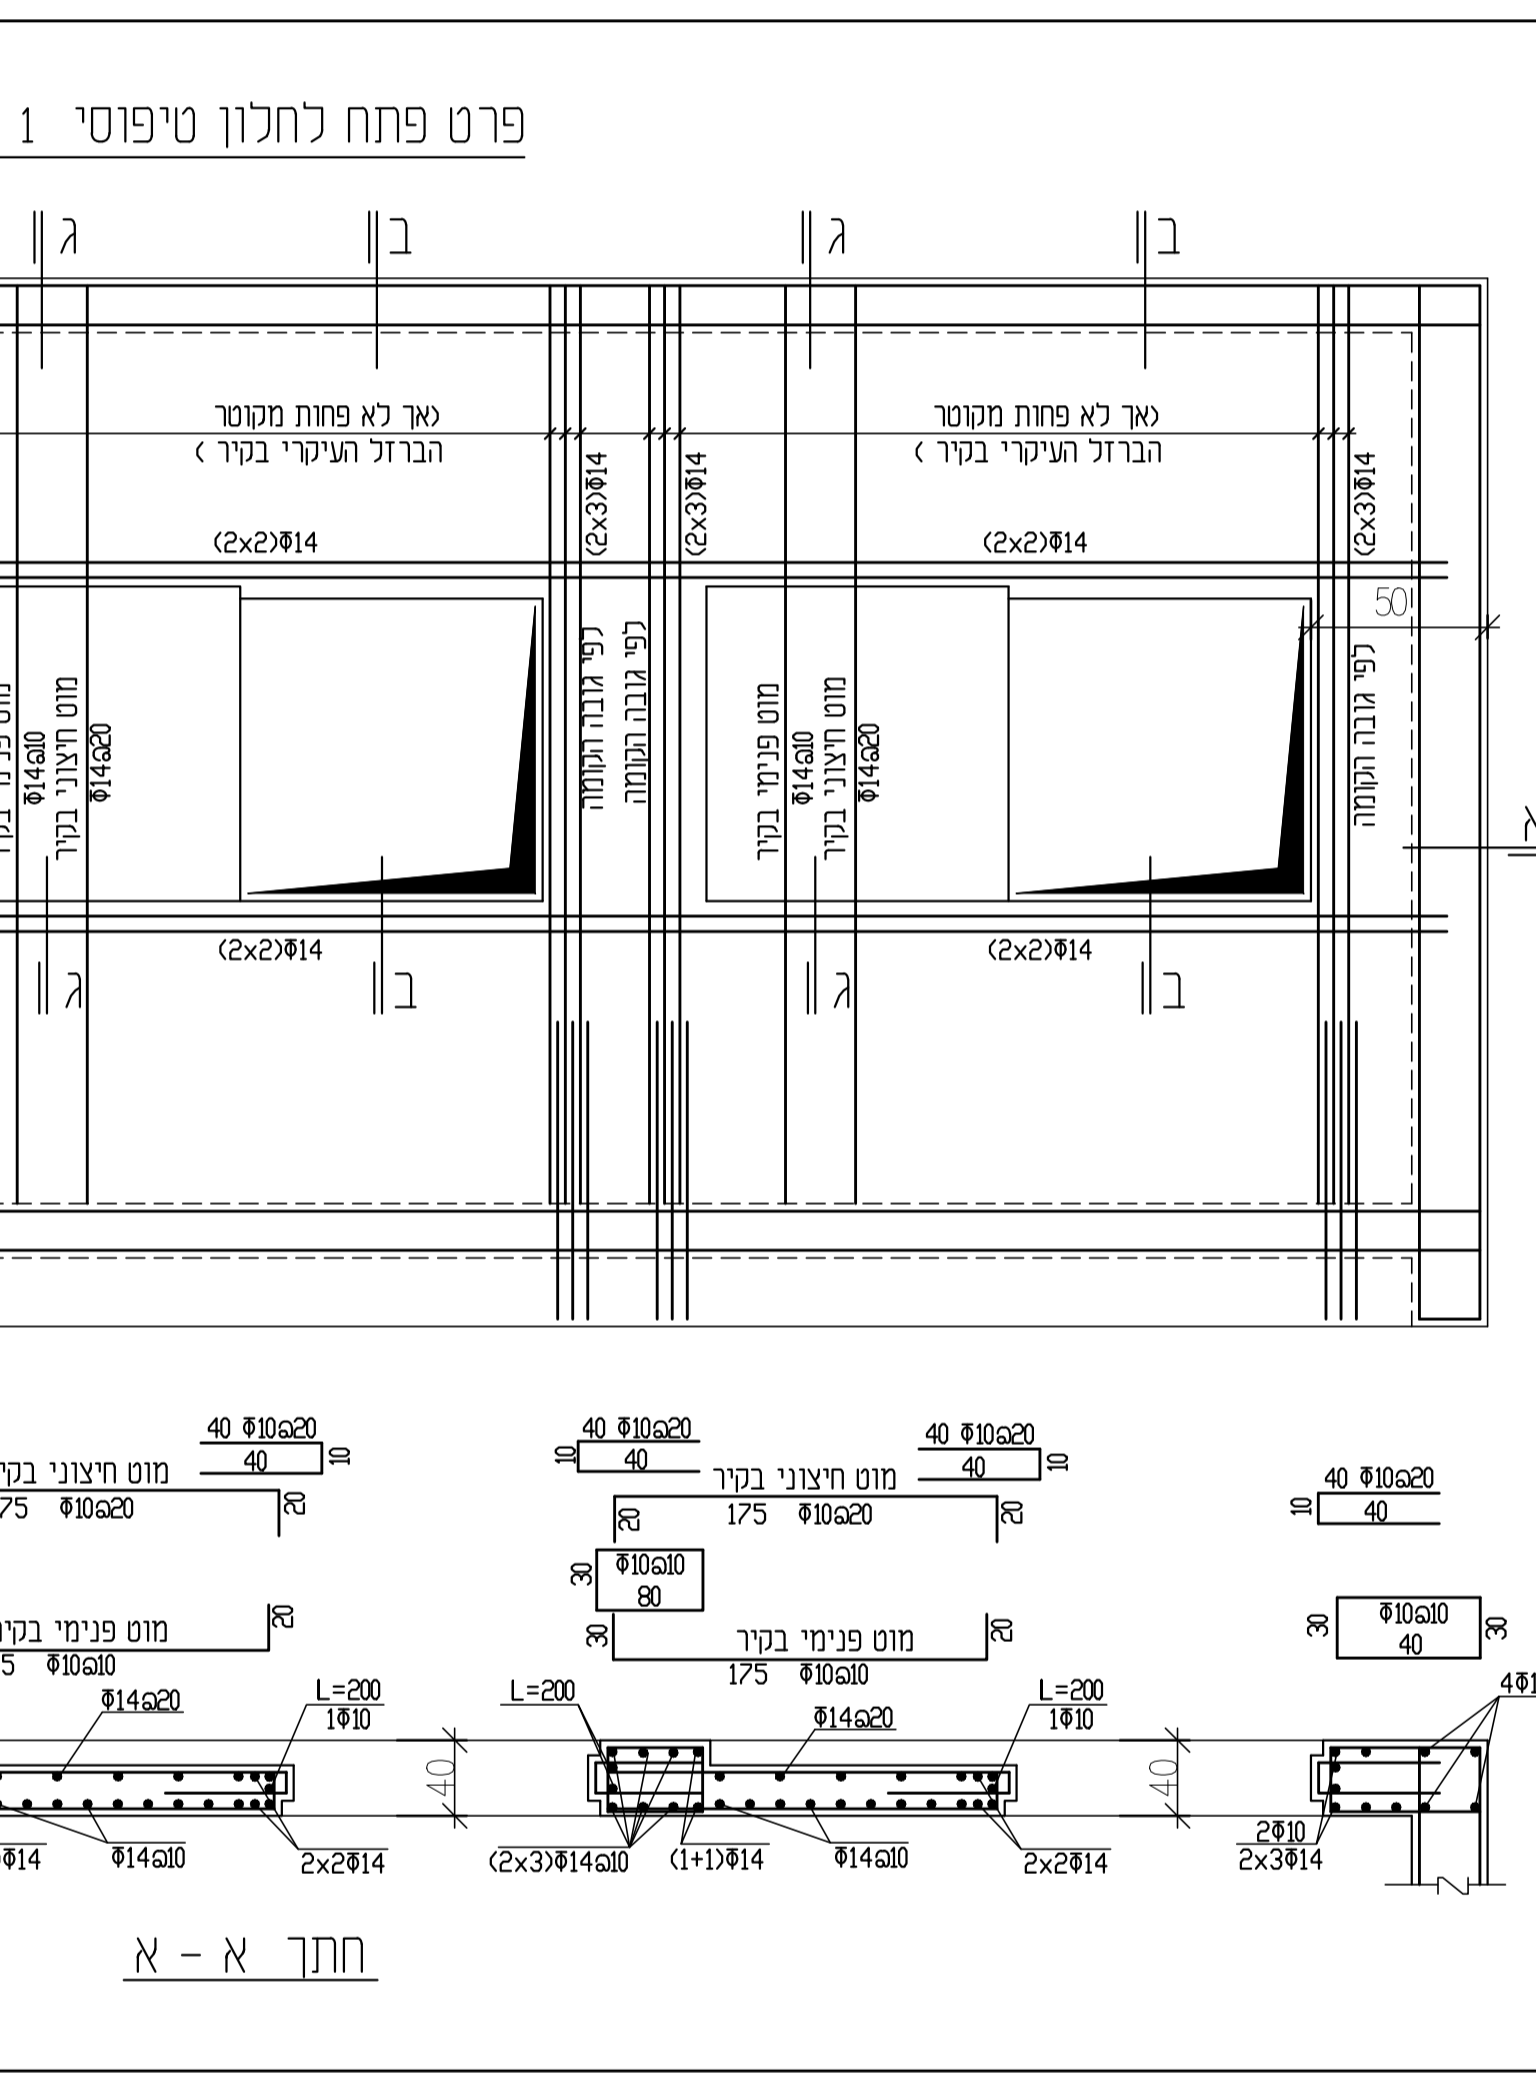
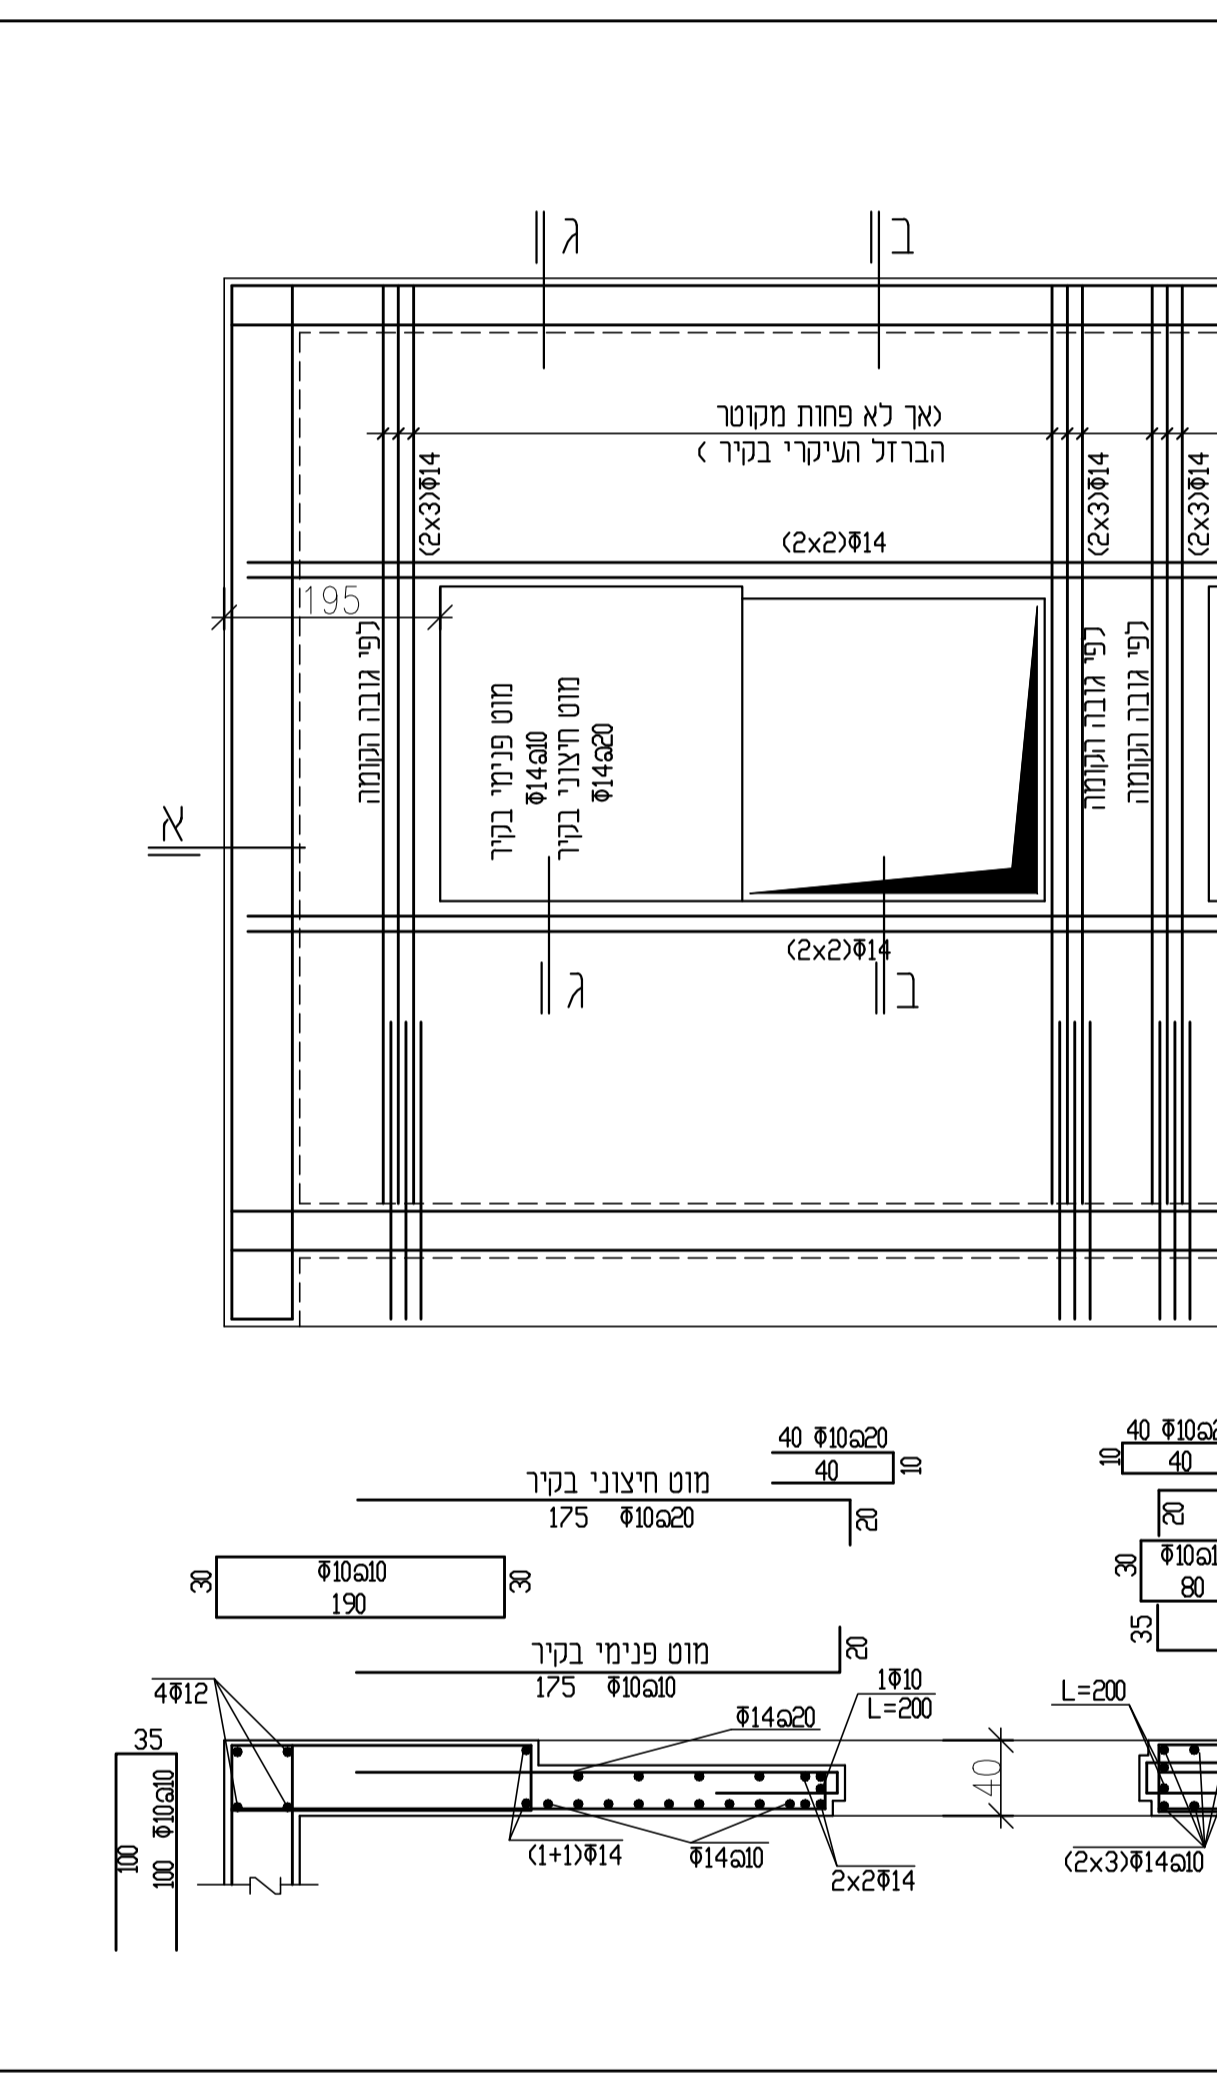
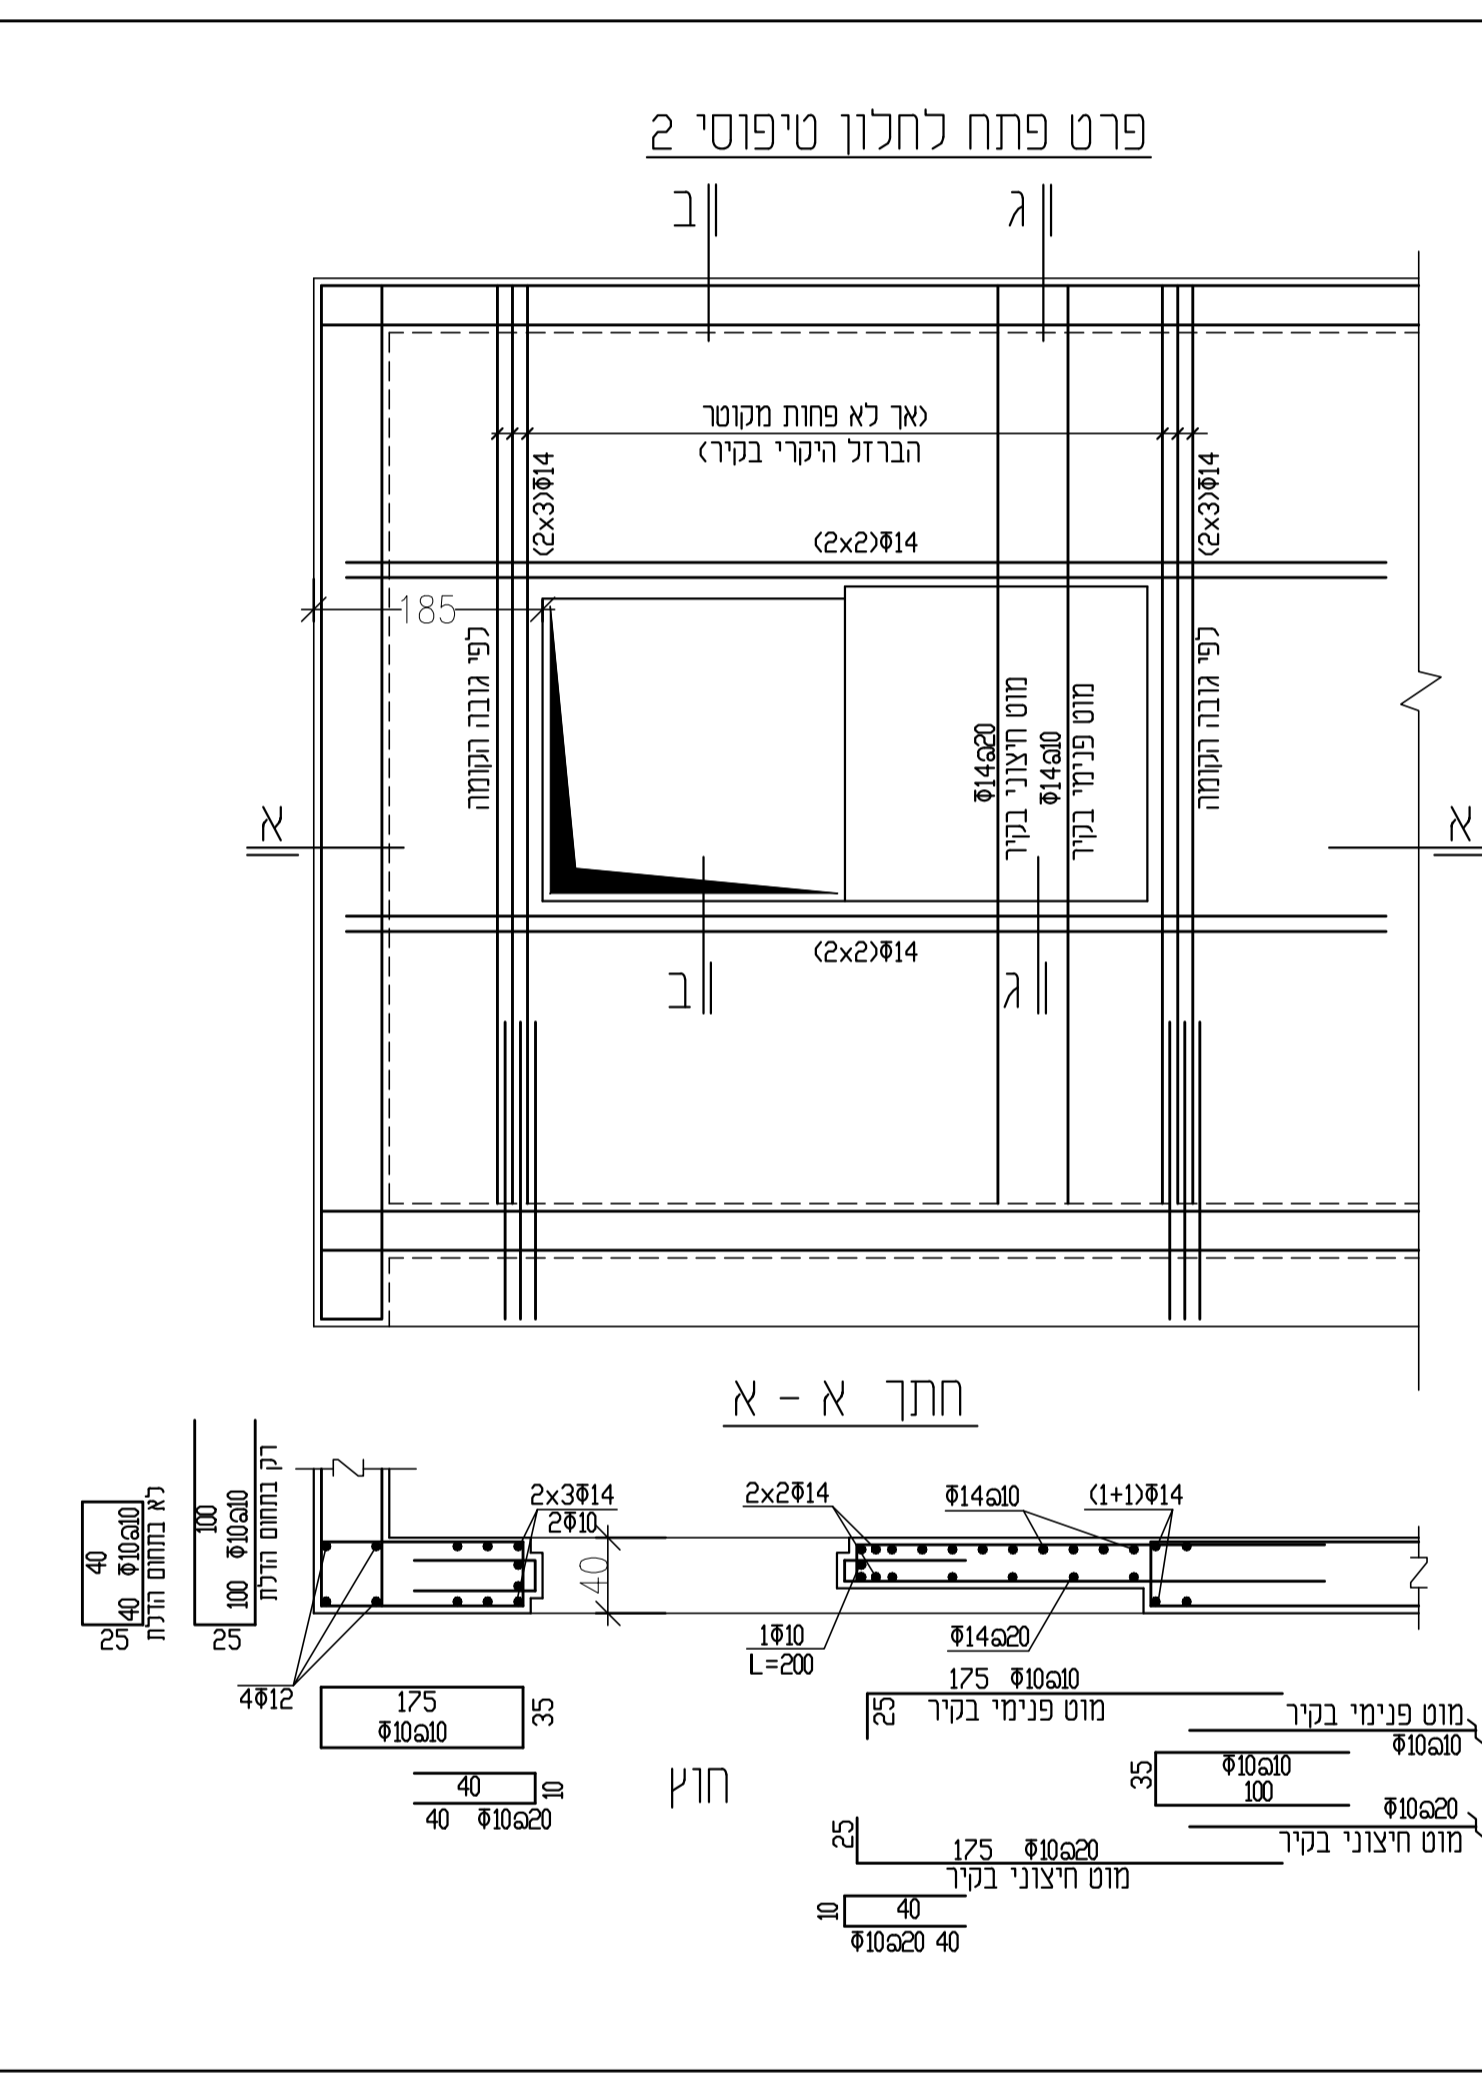
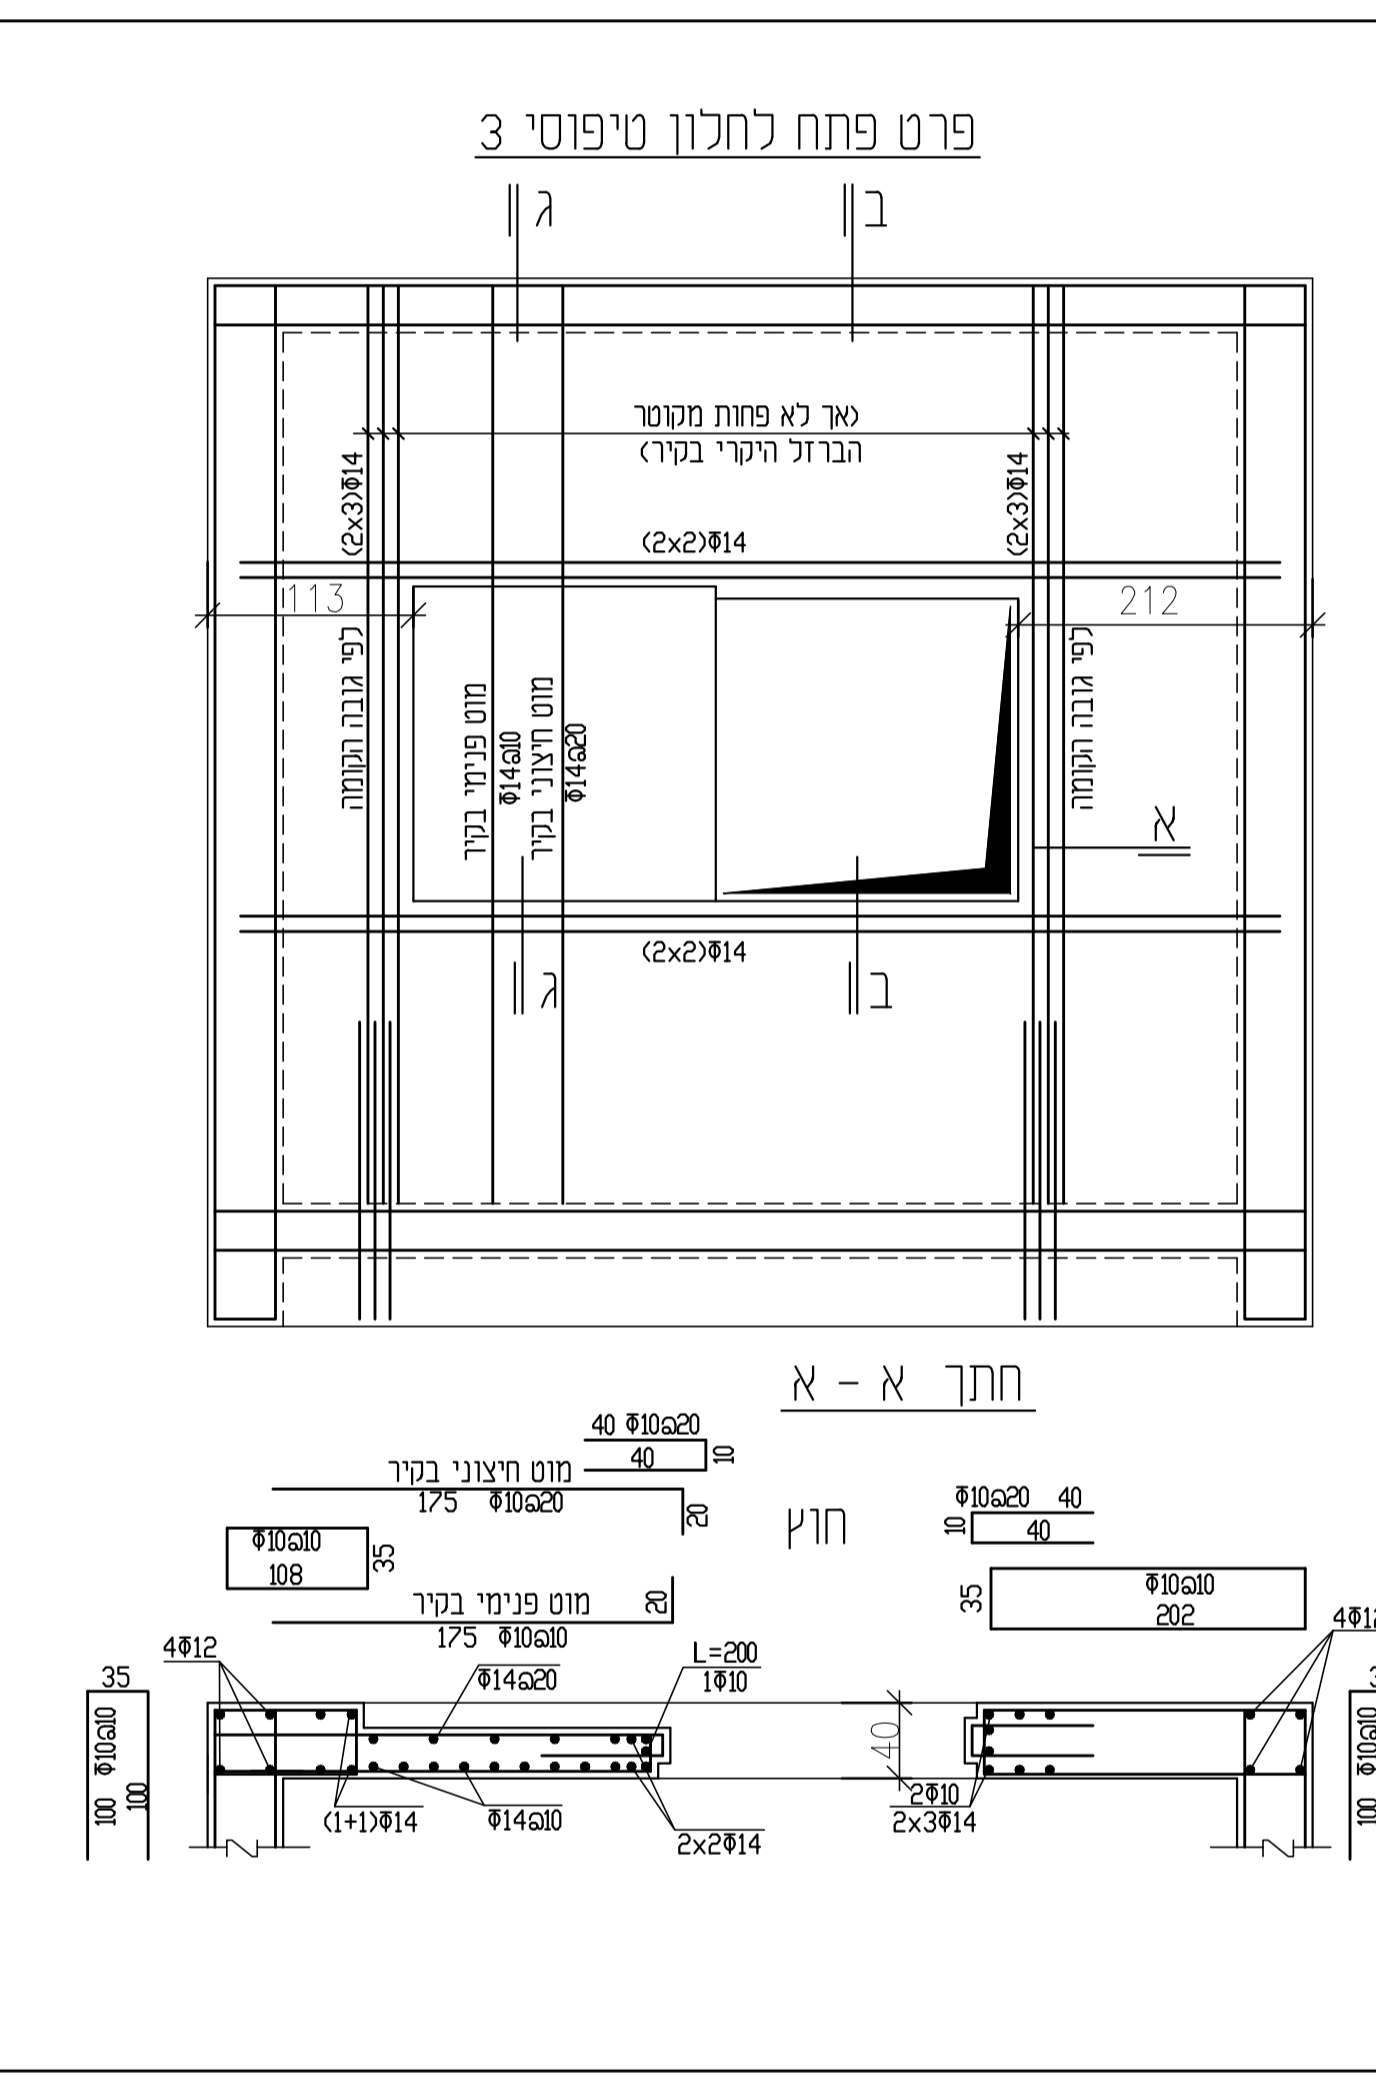
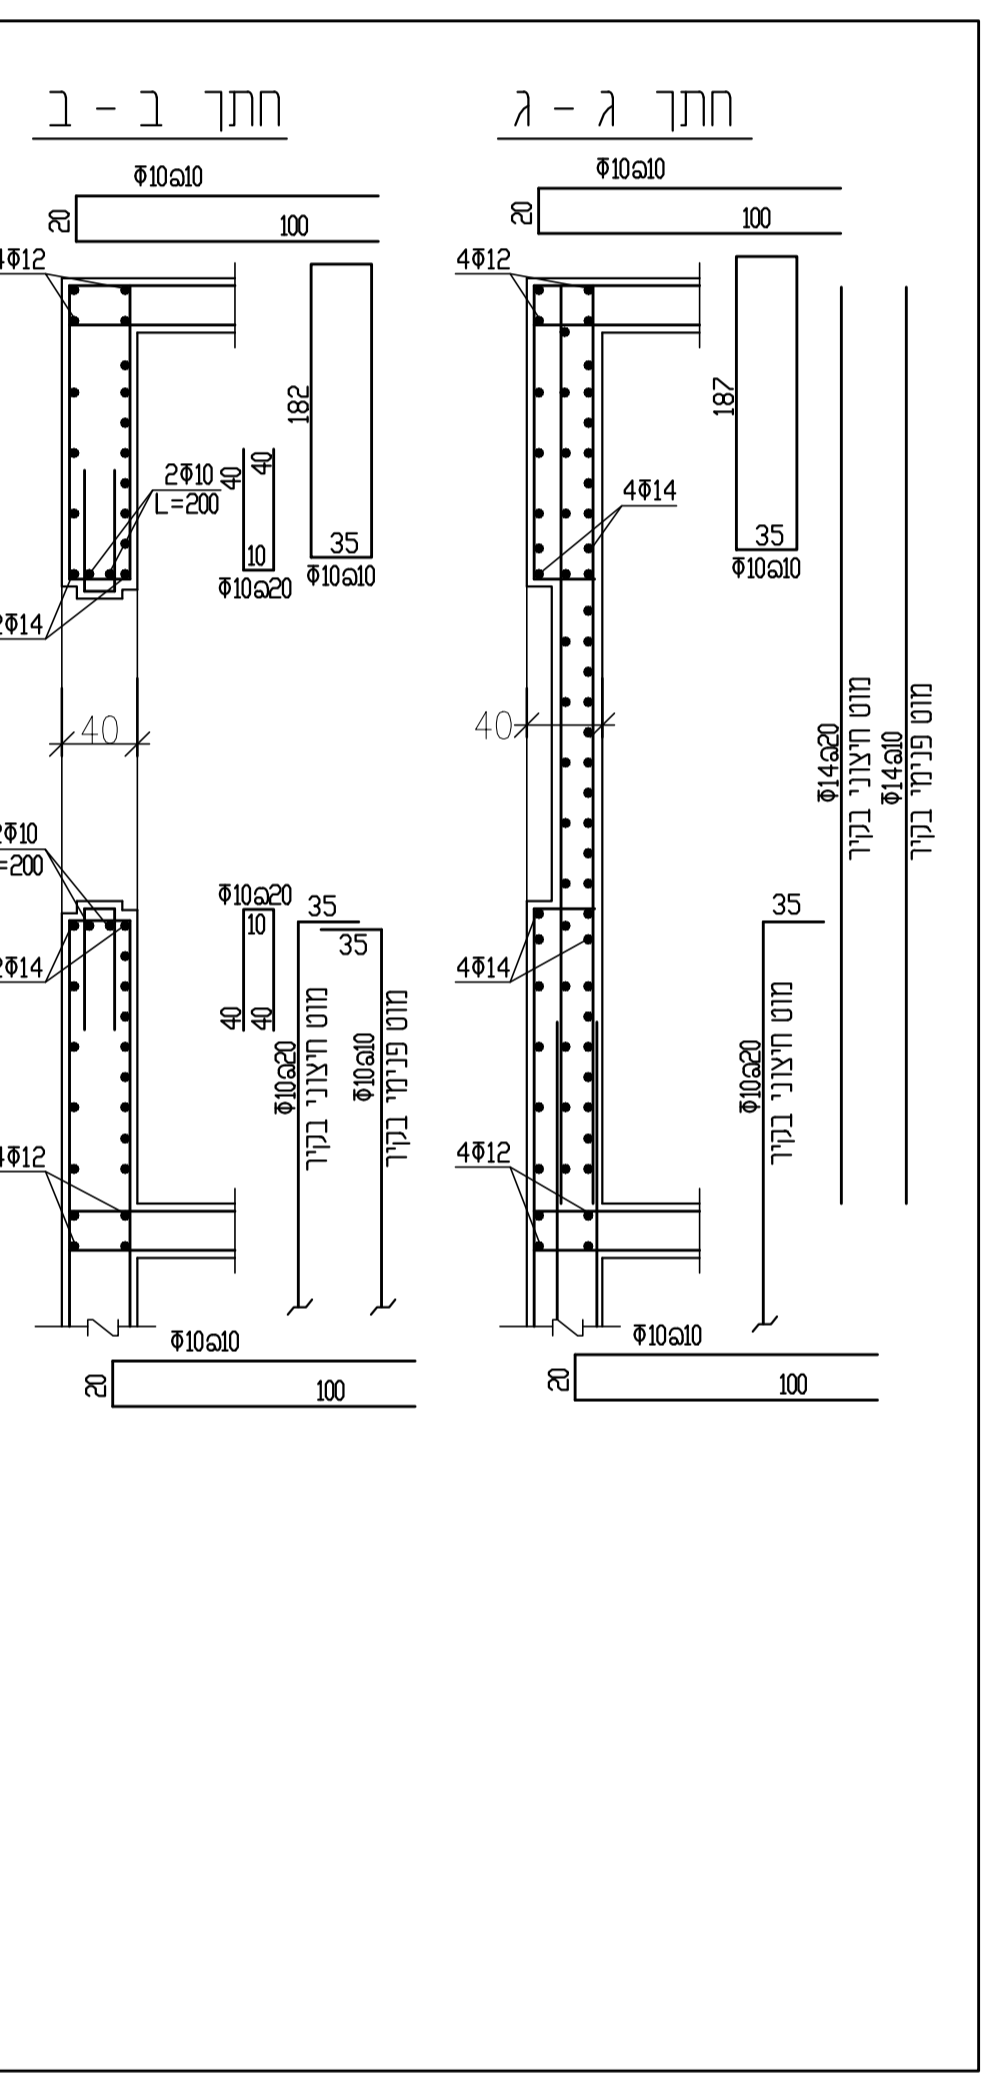
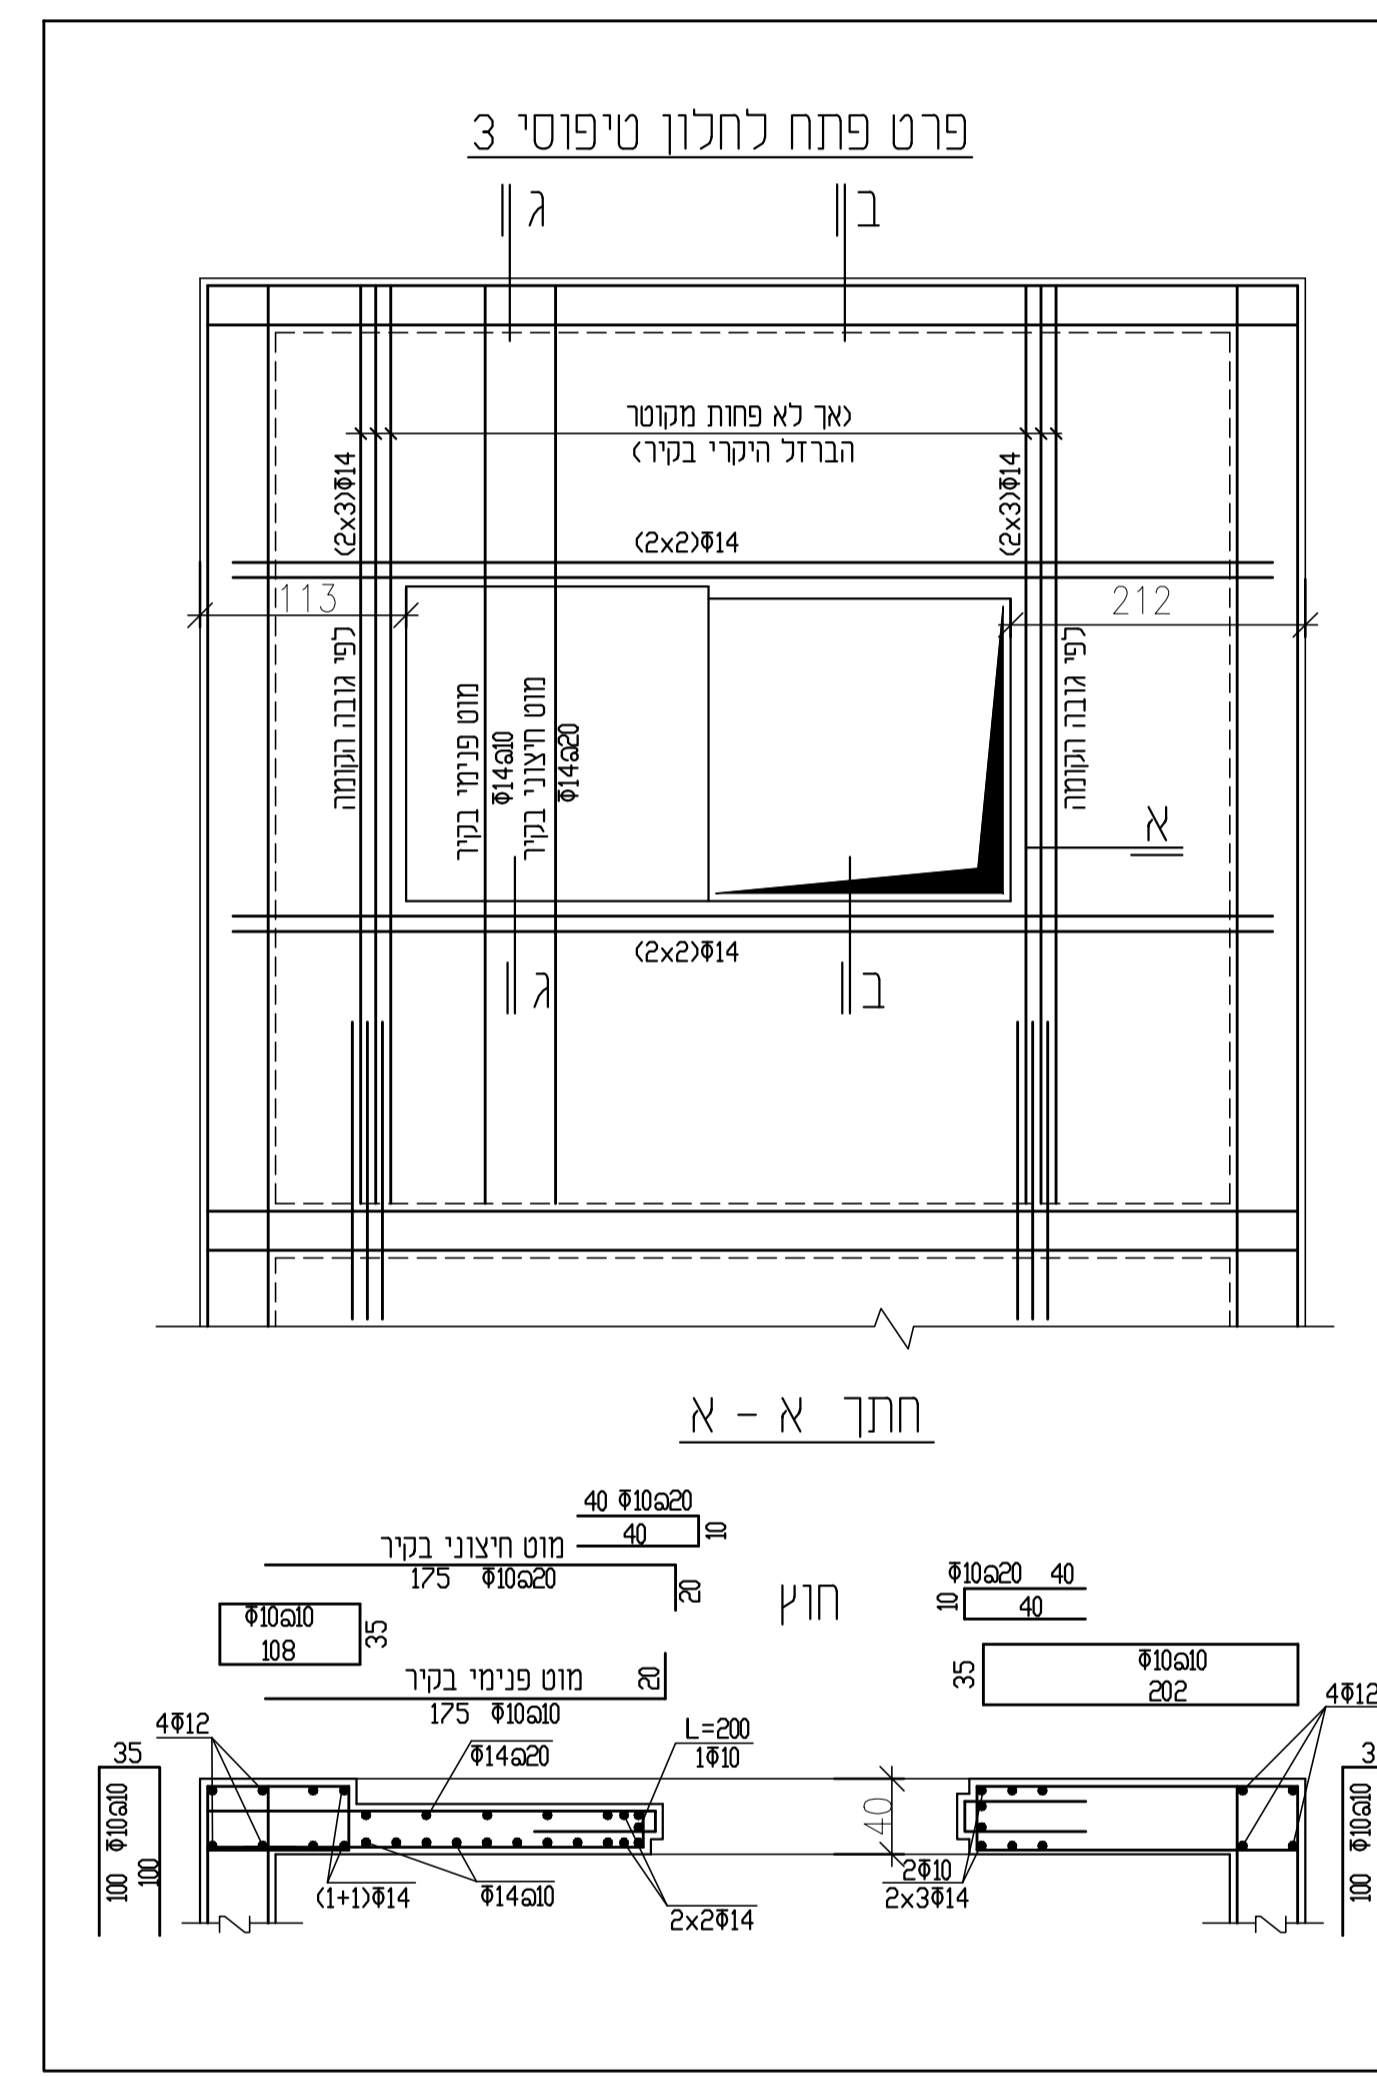
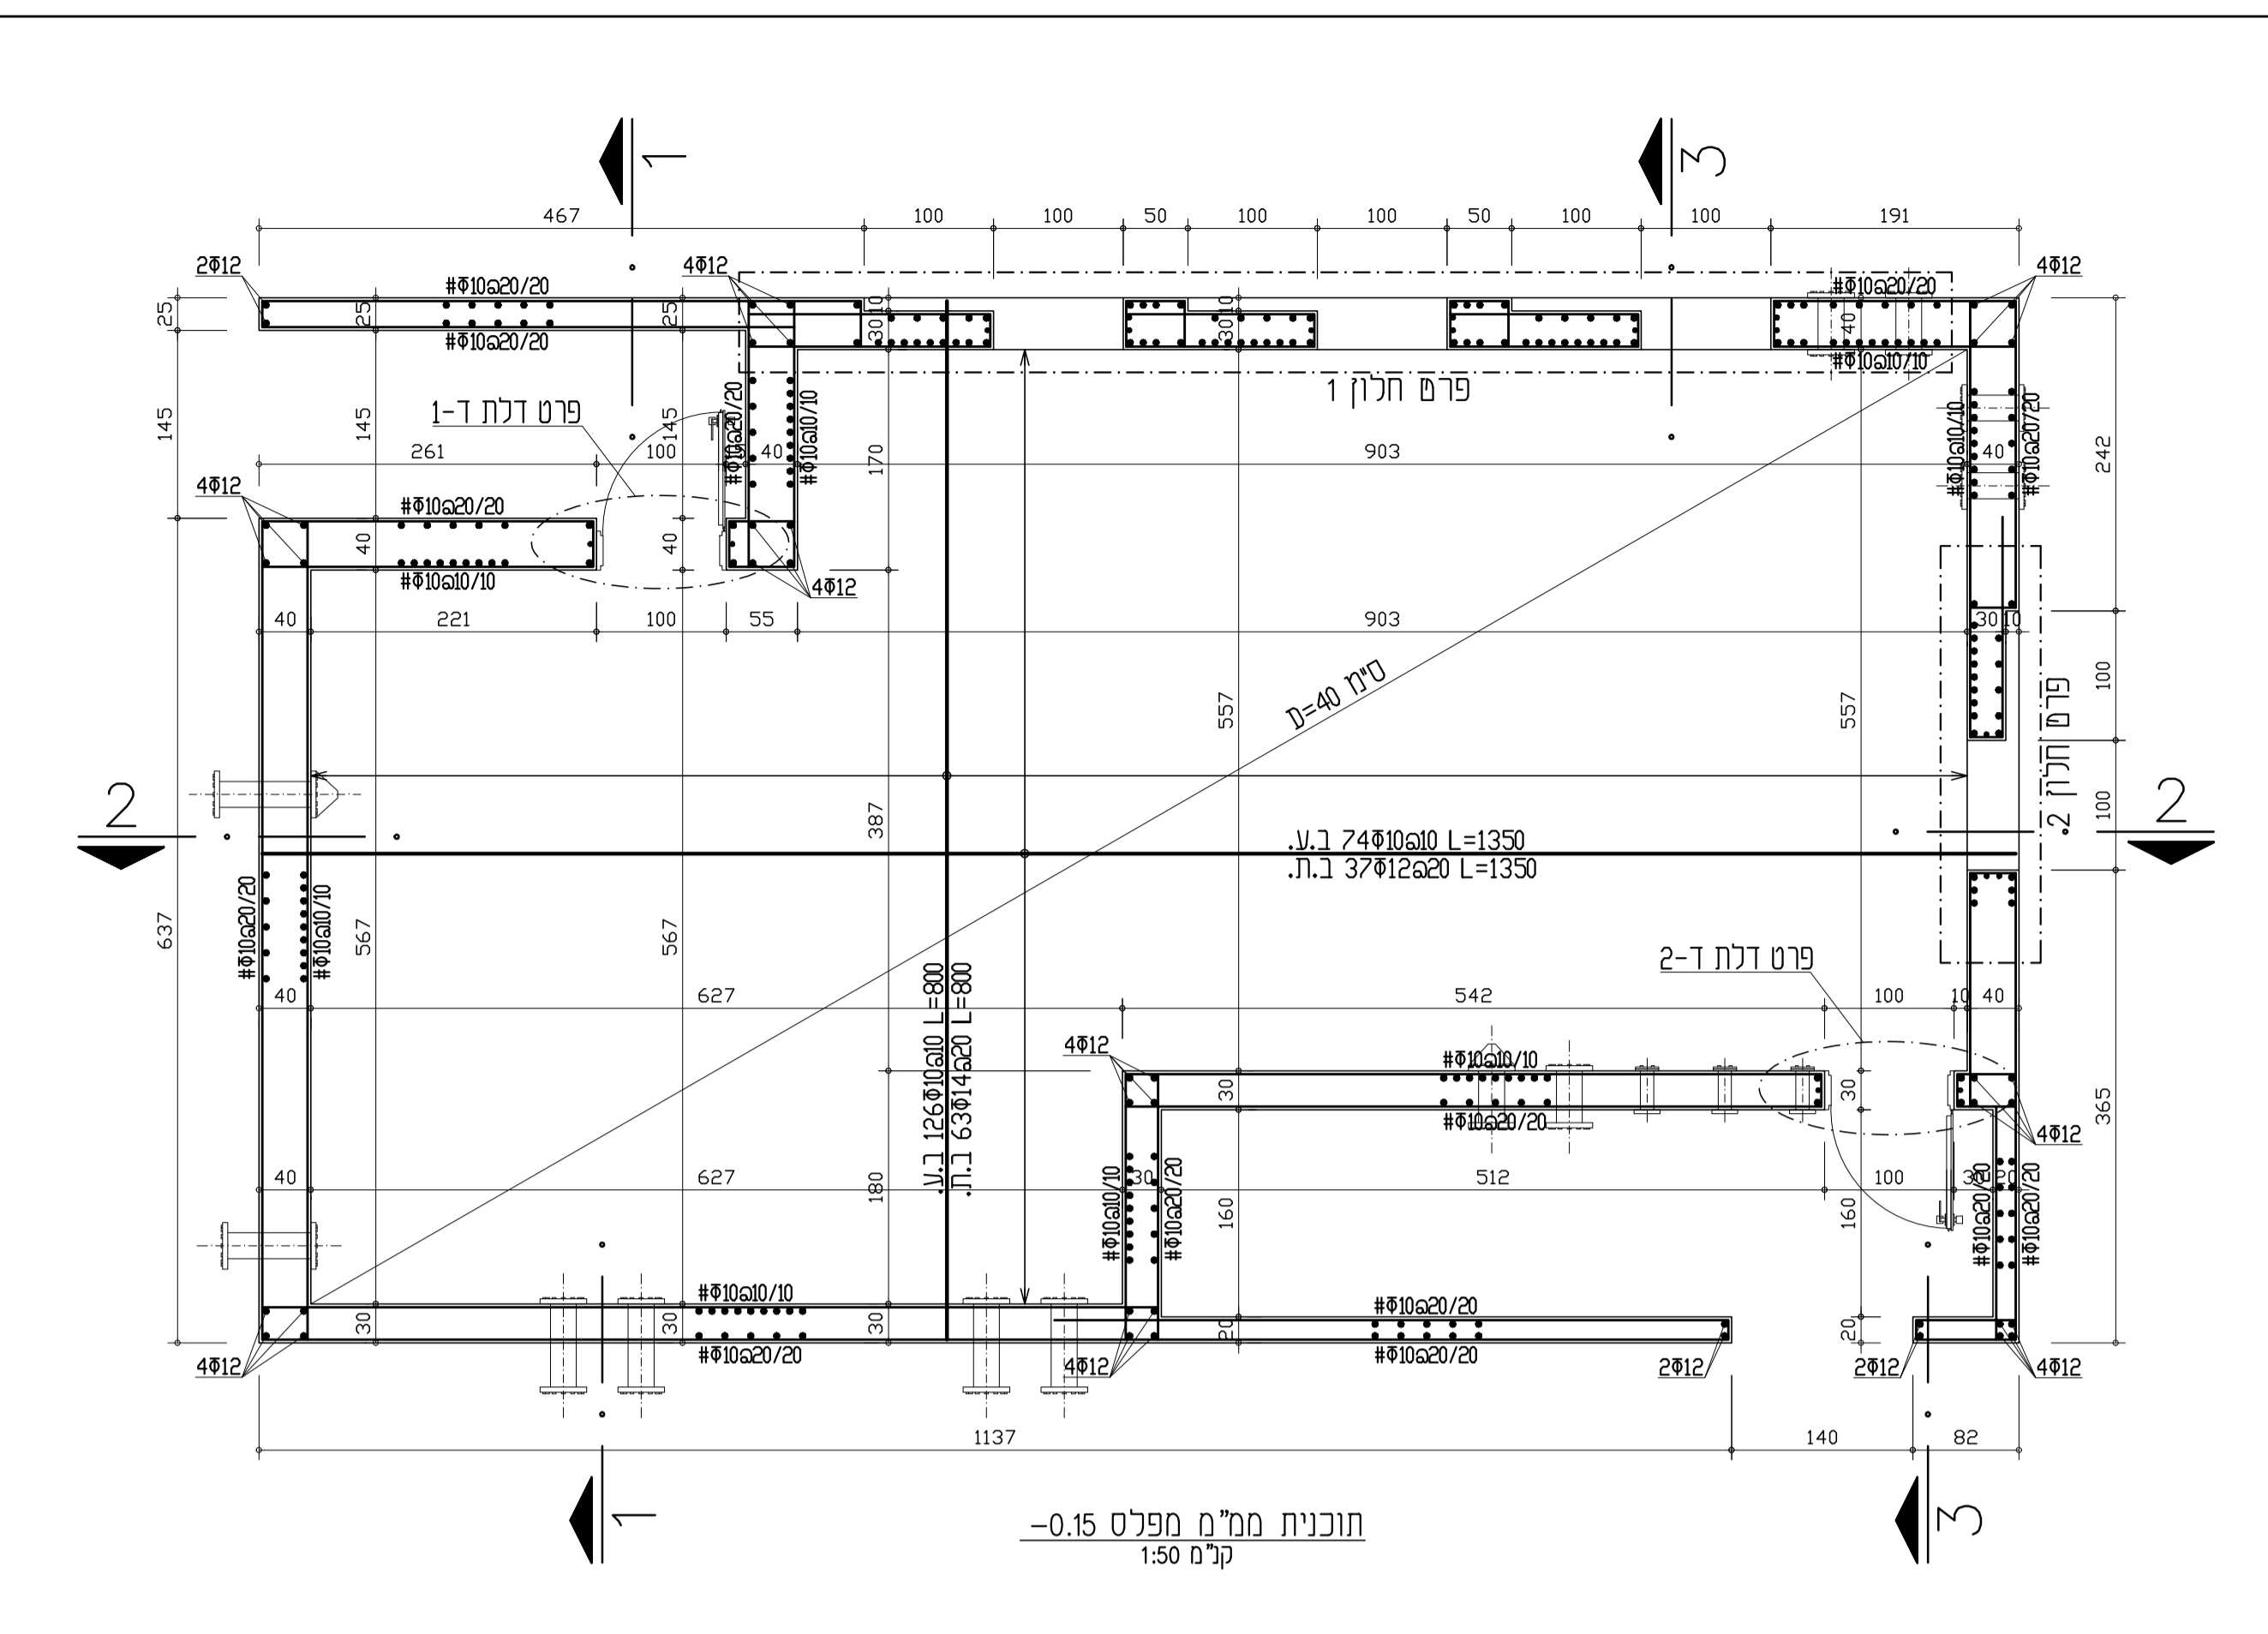
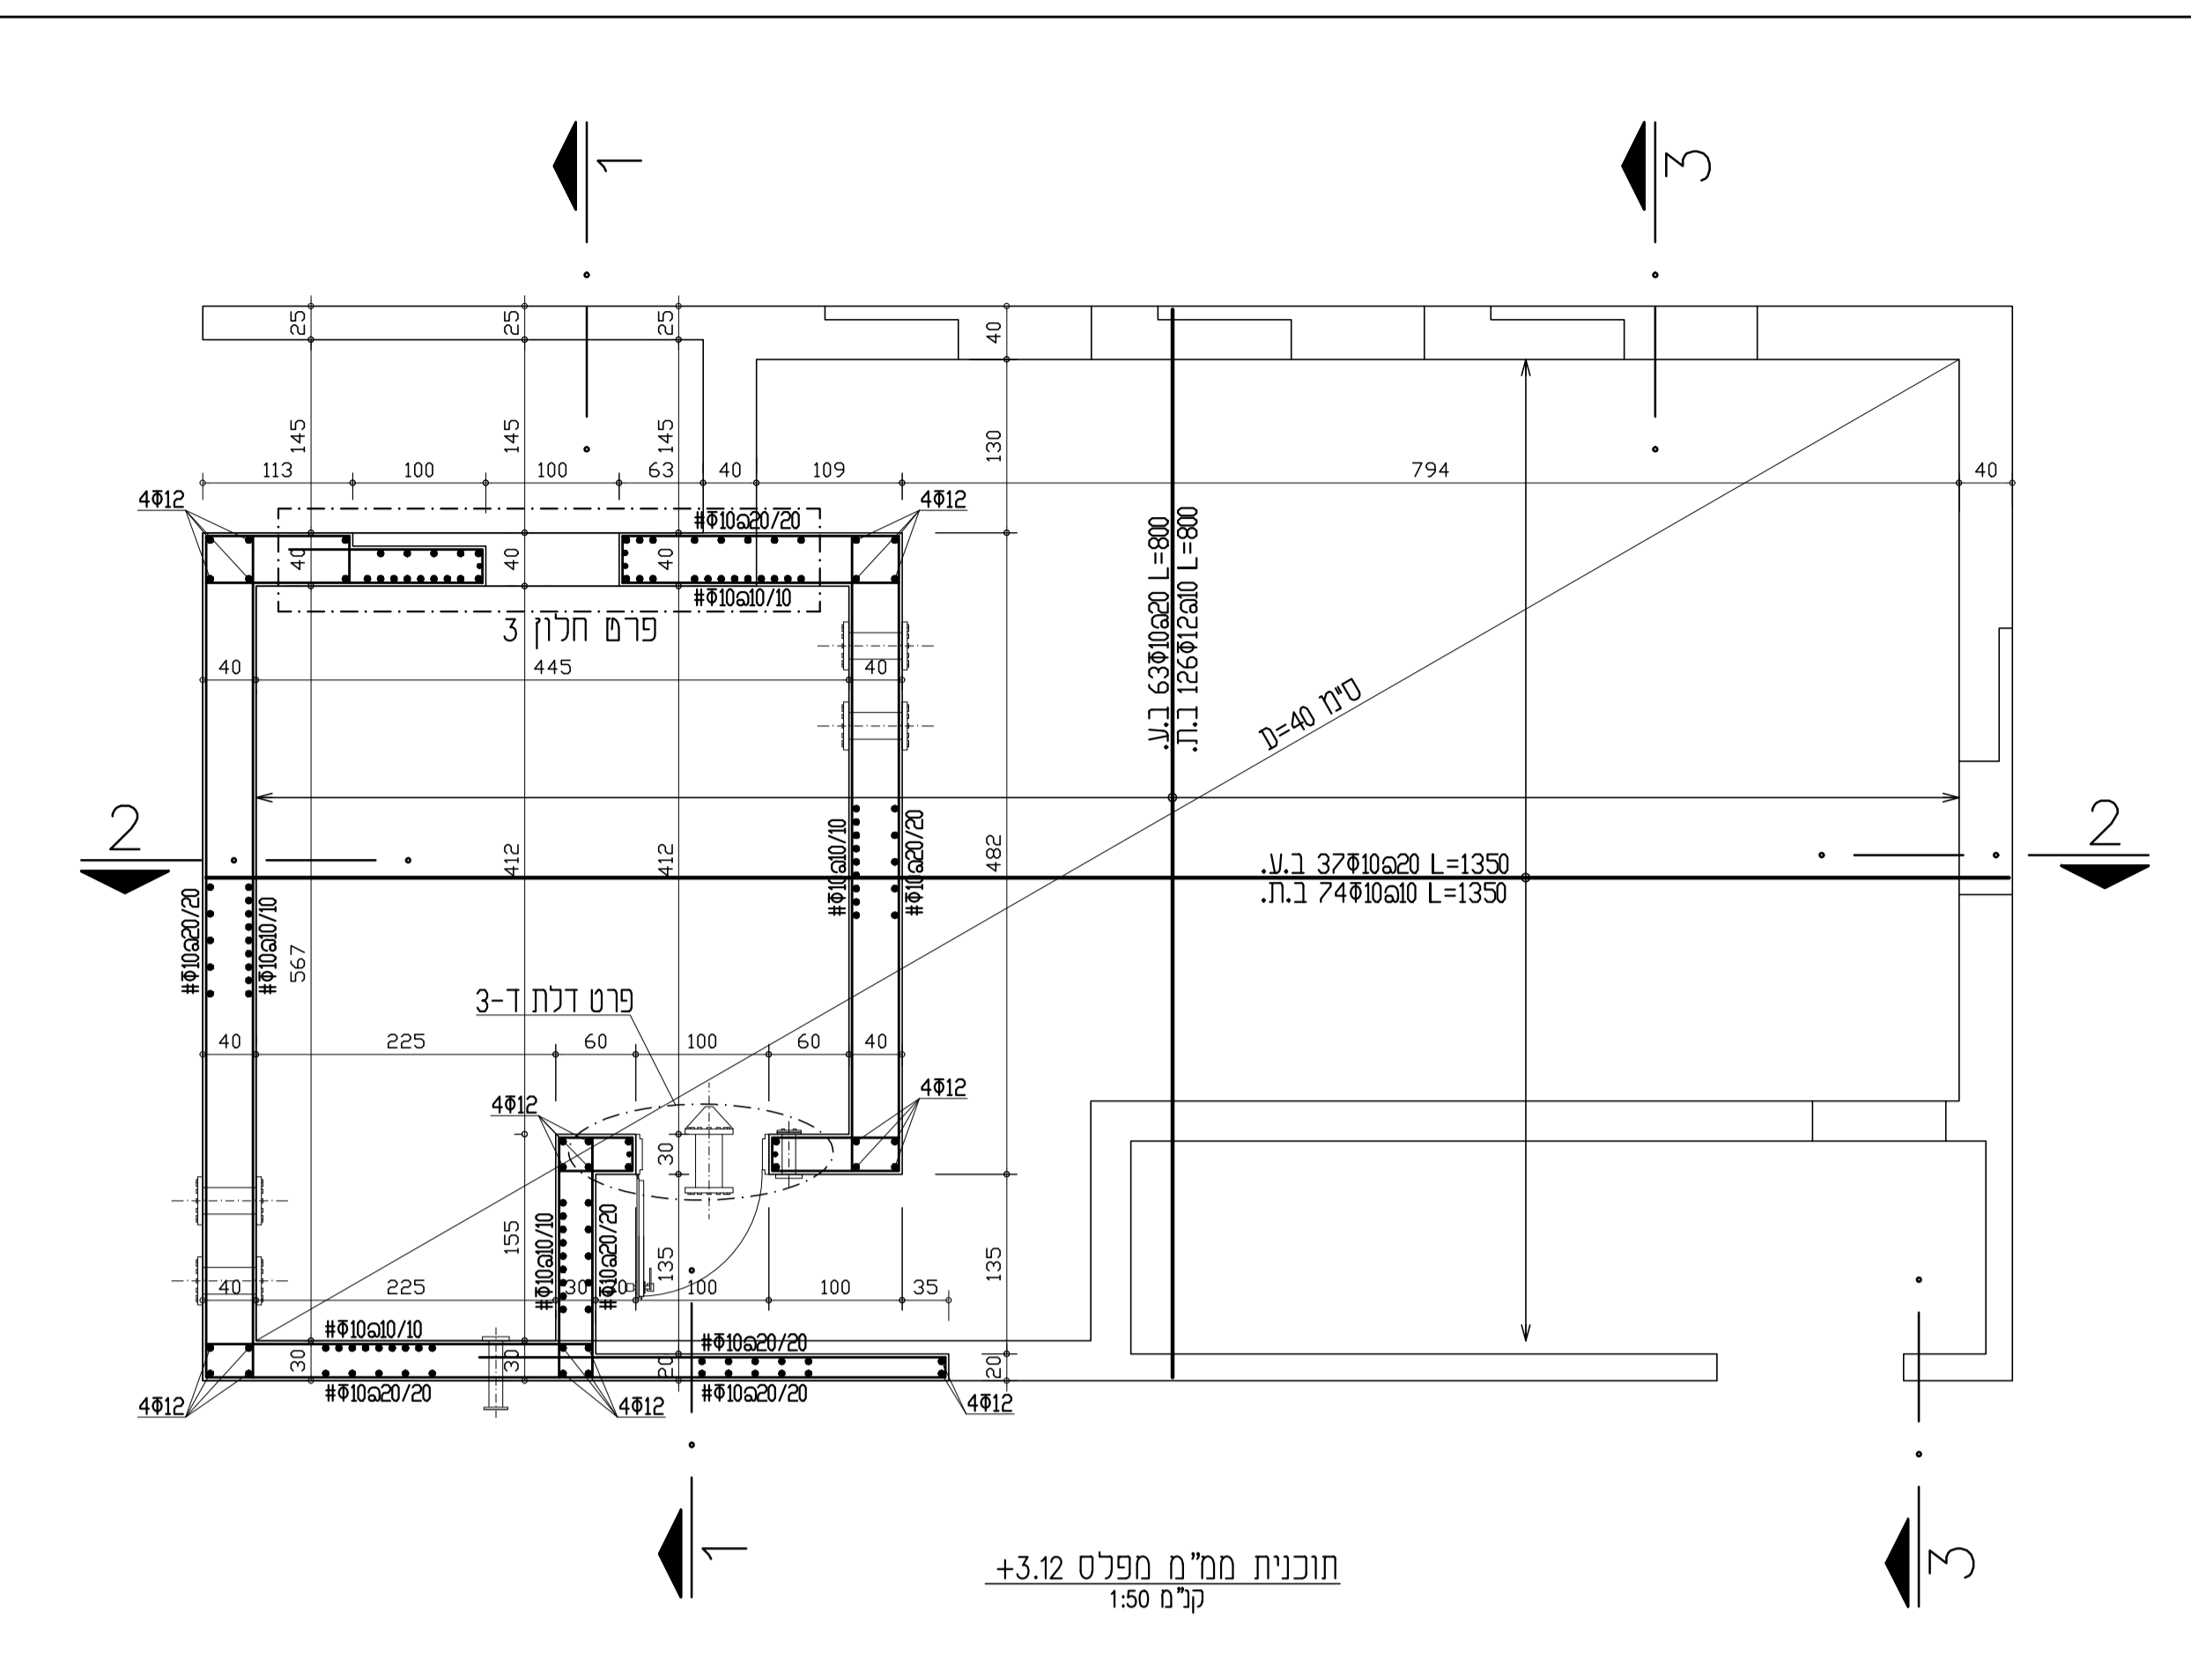
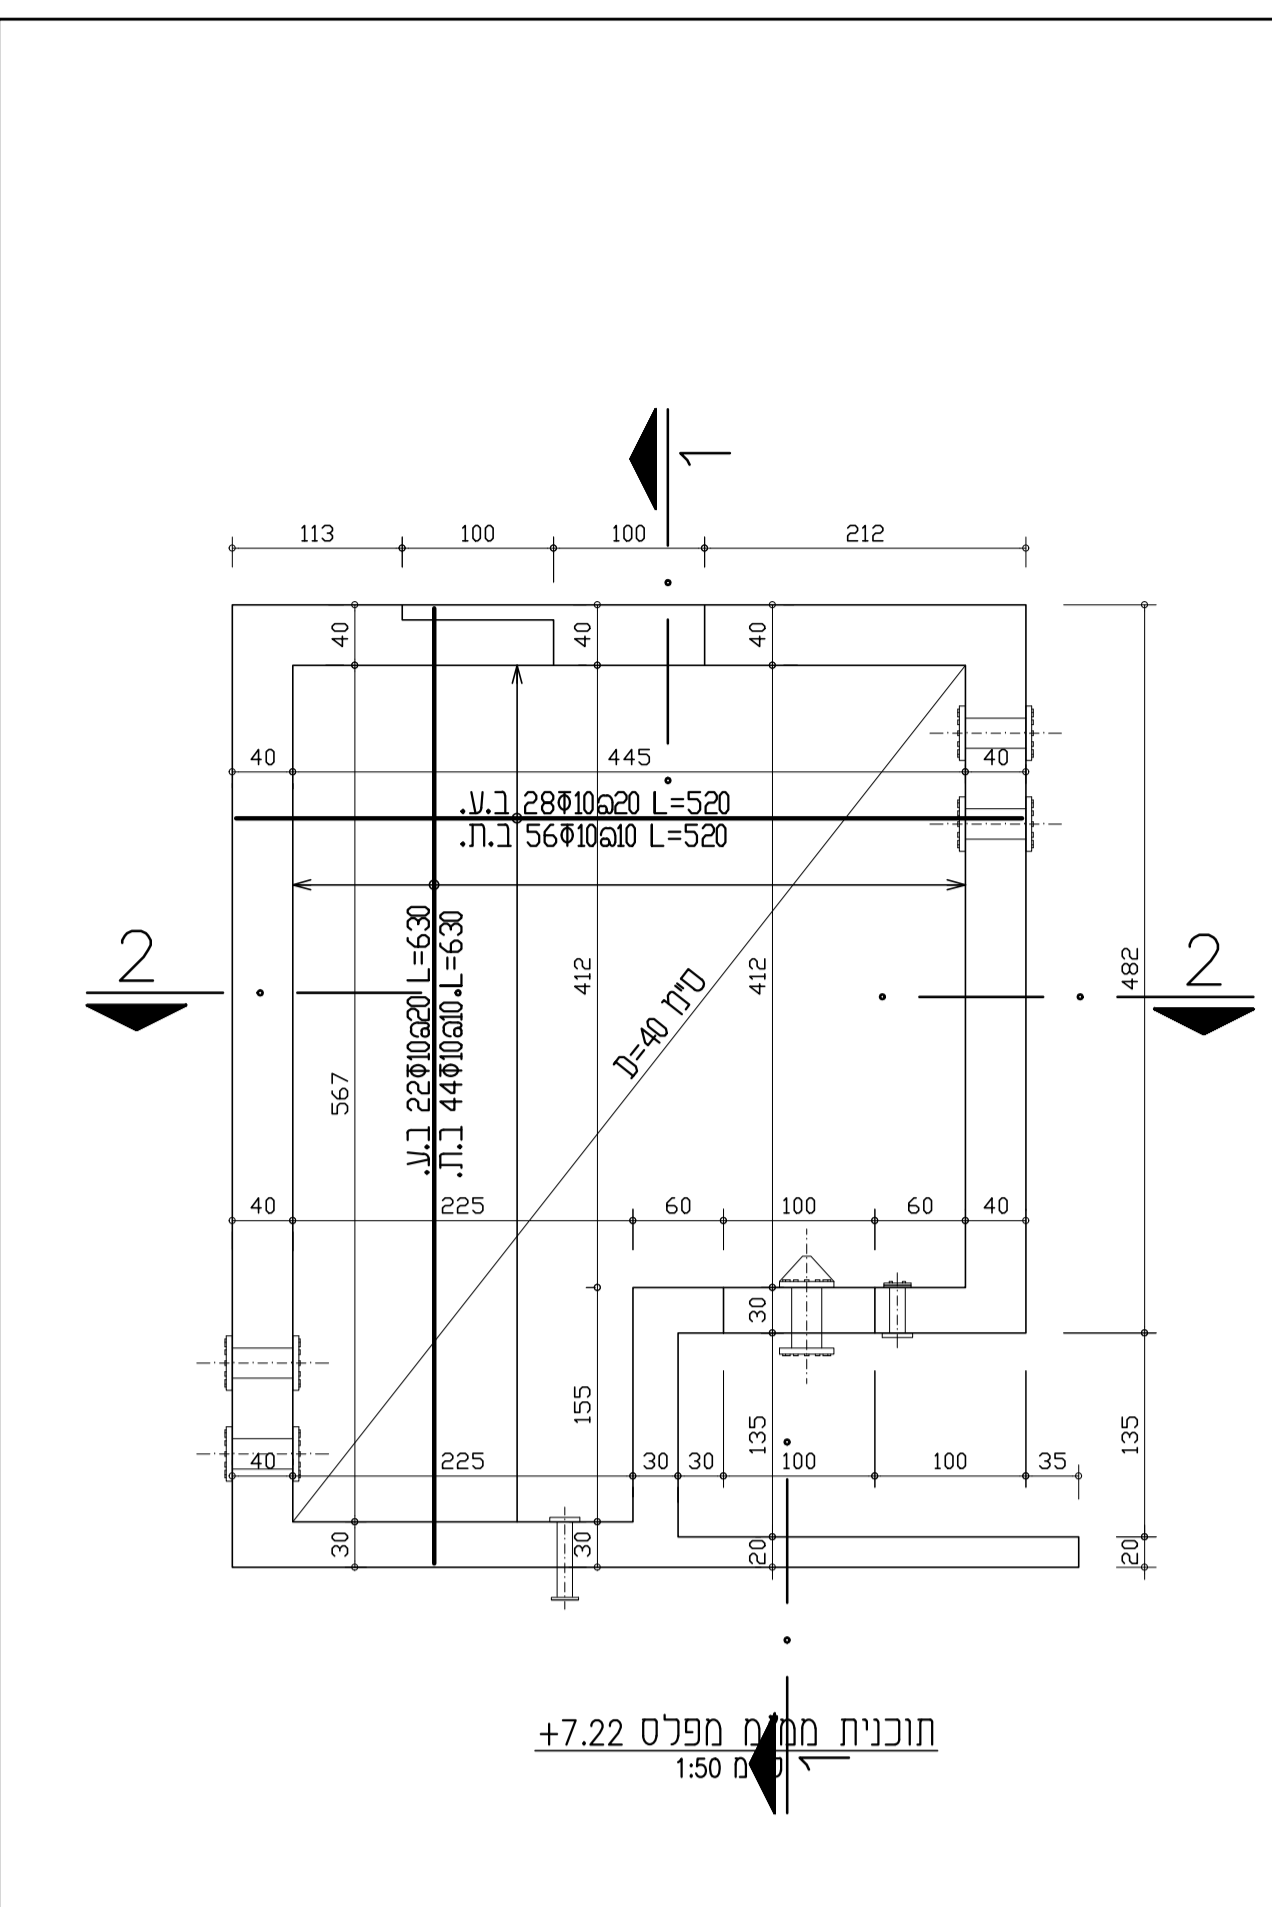
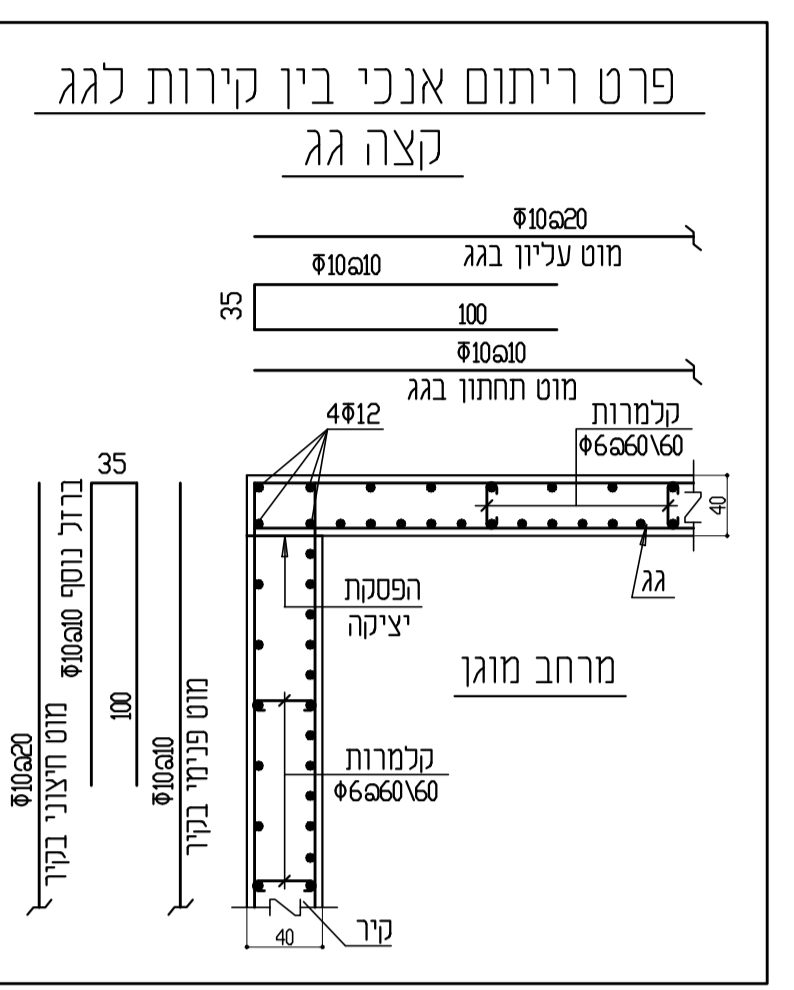
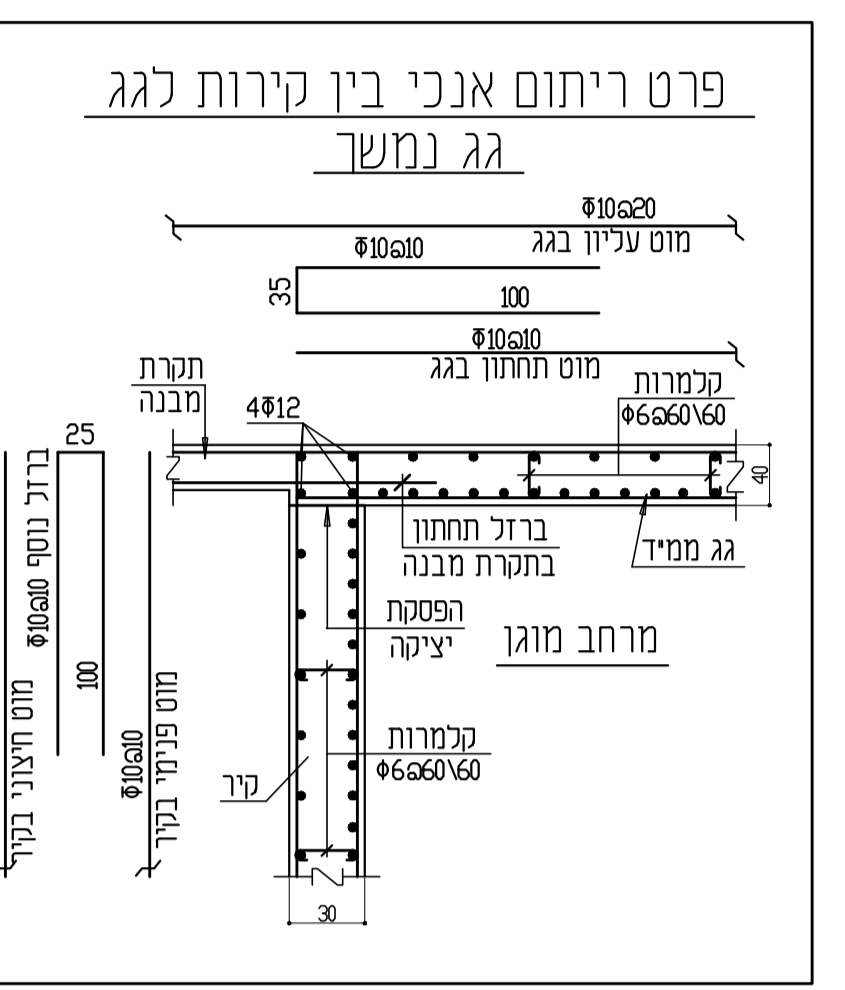
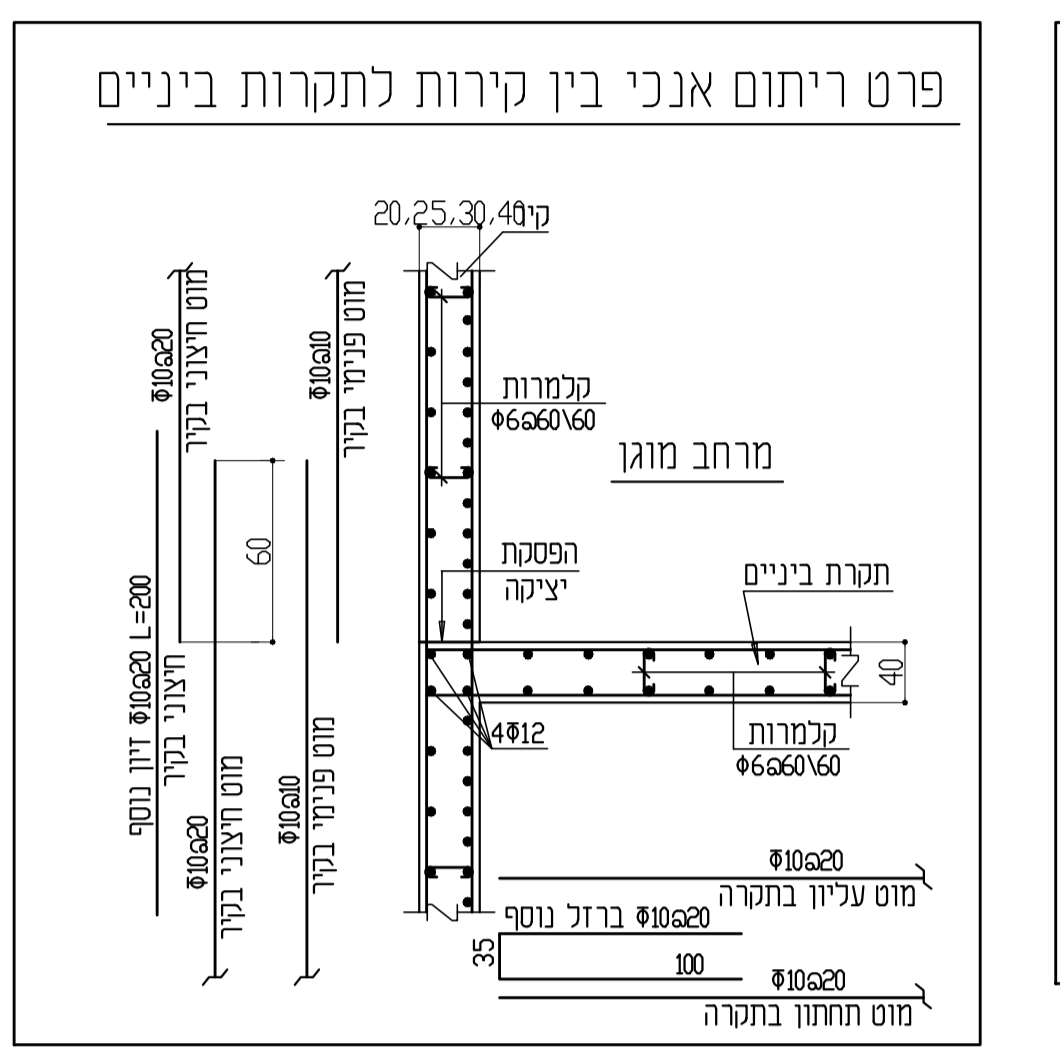
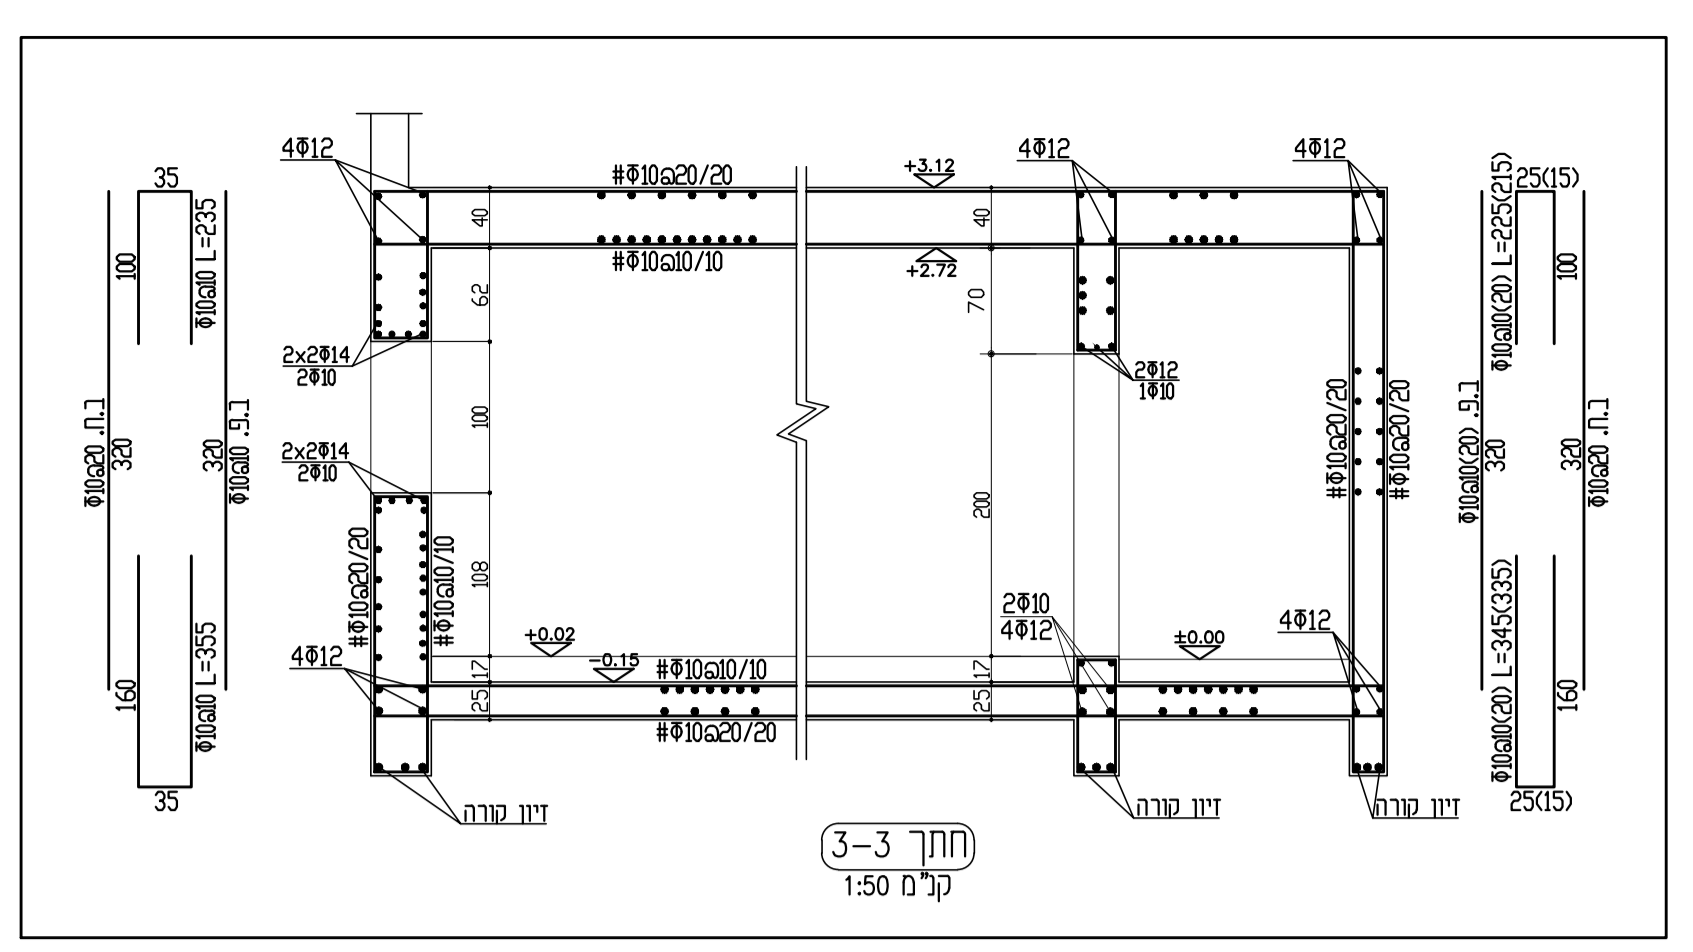


מחזור	מסמך	תאריך	מחבר
1	20.06.22		
1			

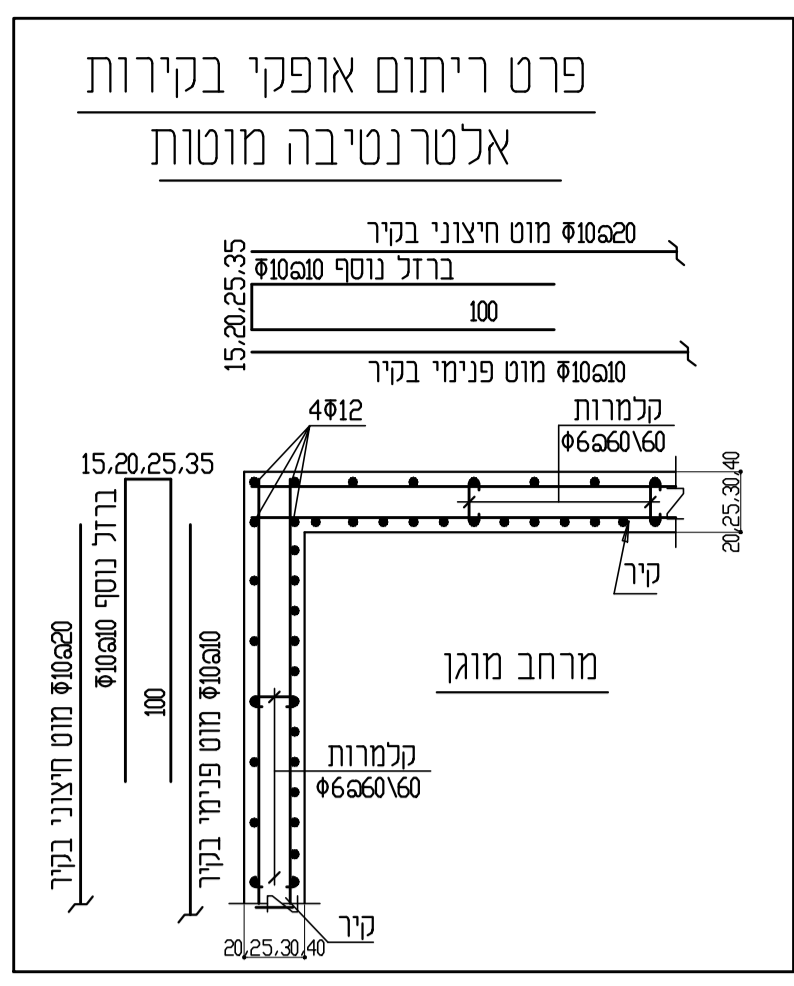

יש לקרוא חובנית זו יחד עם חובנית הרי"א

יוסף אבו דנוש
מהנדס מבנים
 ת"ד 9815 תל אביב 6101
 03-6622717 03-6622717
 Email: yosef@netvision.net.il

רעיון | מכרה | לאשר | כינוע

עריית שדרות
 מבנה - צהוליים

חובנית | פרט מסיים

מסלול | מודעה | ק"ל 1:50 | 01

יוסף אבו דנוש | 19.08.22 | 19.08.22