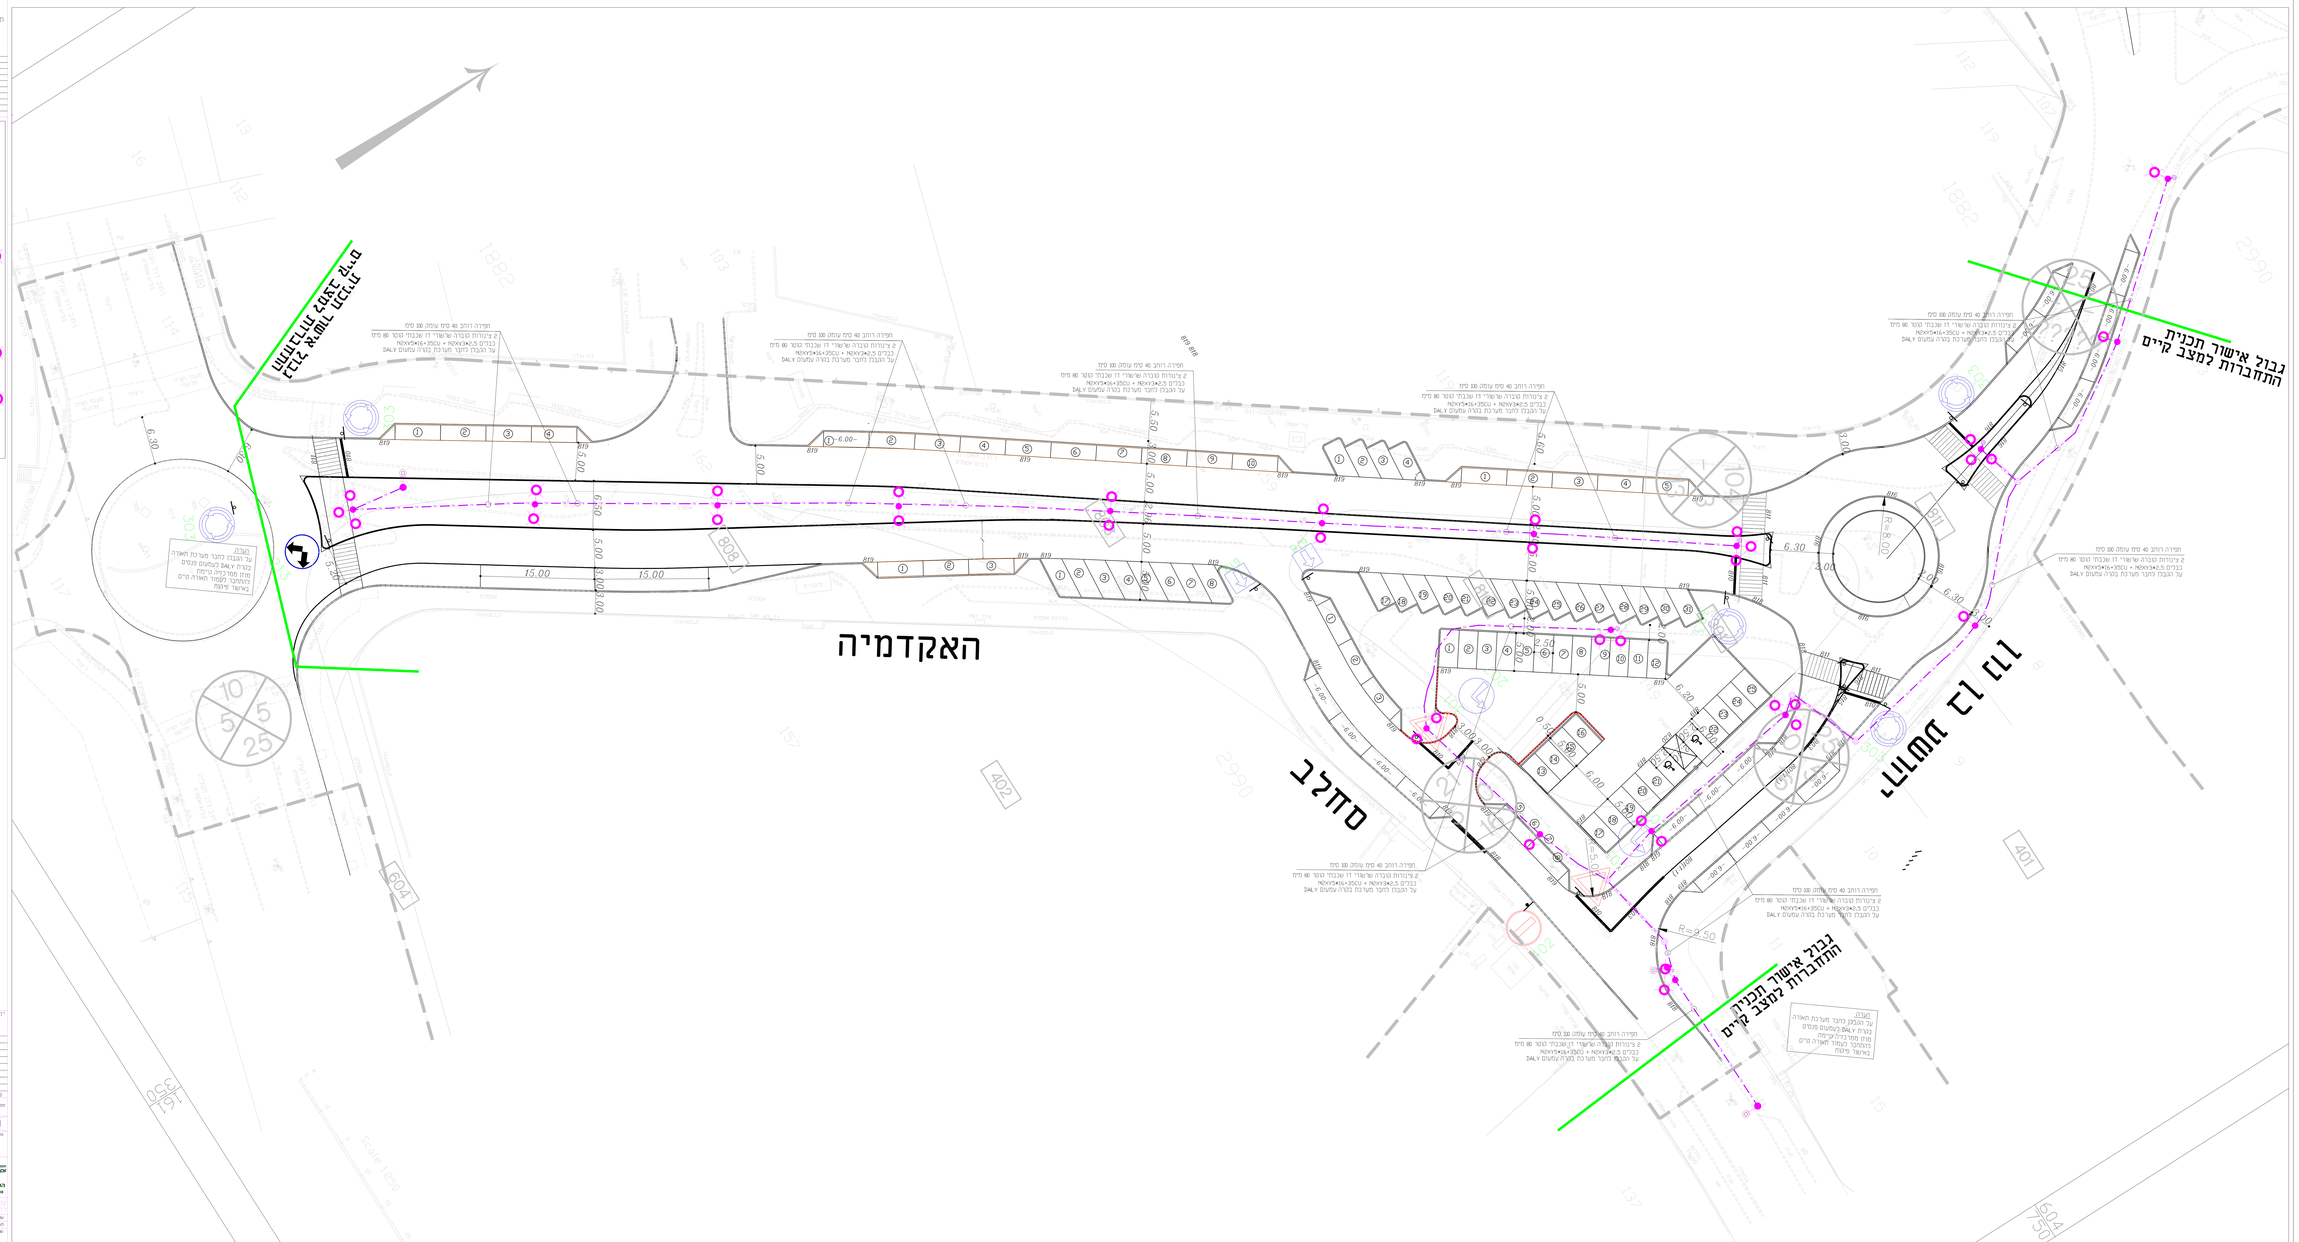
האקדמיה
סחלב
רח' ז'בוטינסקי
גבול אישור תכנית התחברות למצב קיים
גבול אישור תכנית התחברות למצב קיים
חפירה רוחב 40 סמ' עומק 80 סמ'
2 צינורות טבבה שרשרו דו שכבתי טסר 80 מ"מ
כבלים 2X(3X2.5 + 1X25)
על הקבלן לתיר מערכת בטרה עמודים DALY