



פרט הרחבת כביש
ק.מ. 1:10


שלב א': פירוקים

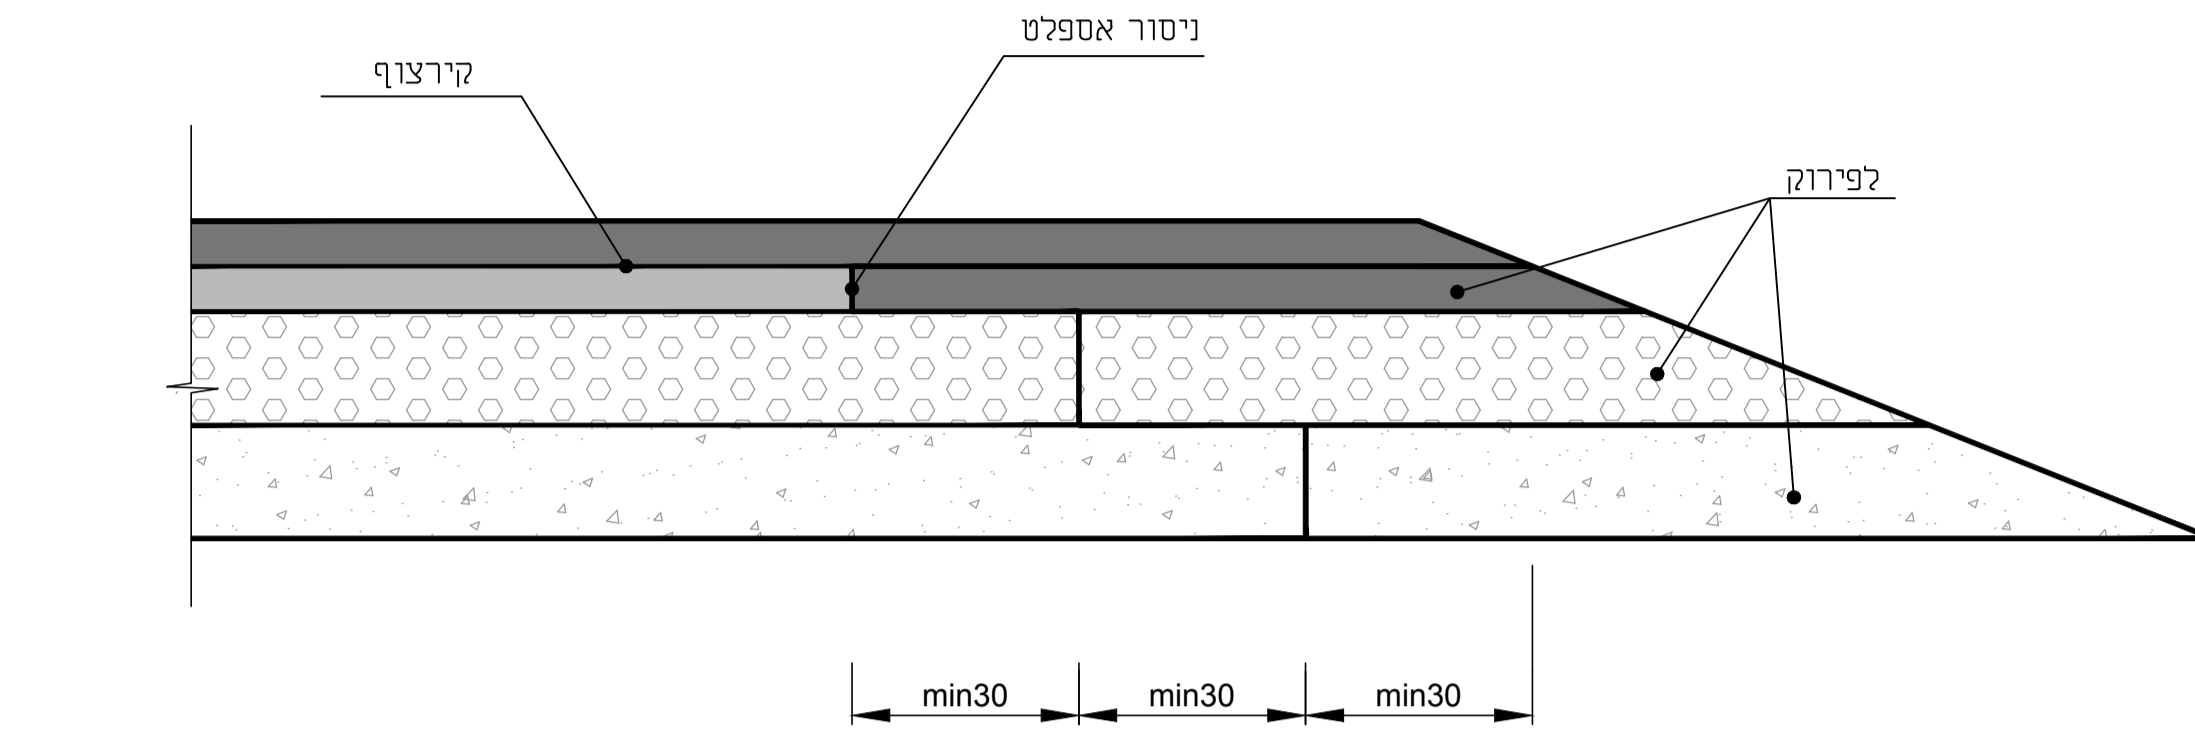


שלב ב': סלילה

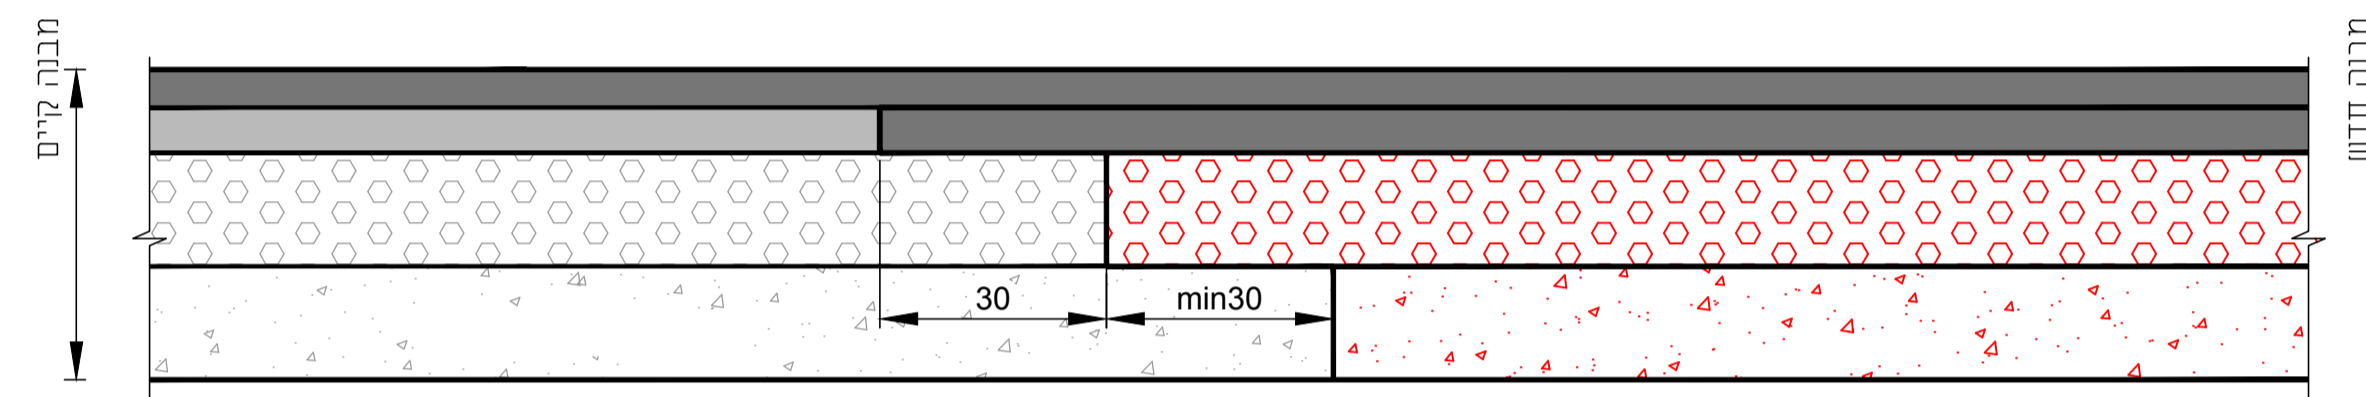

פרטי מבנה מדרכה ואבני שפה בכביש והרחבת ריצוף במקום אספלט
ק.מ. 1:10

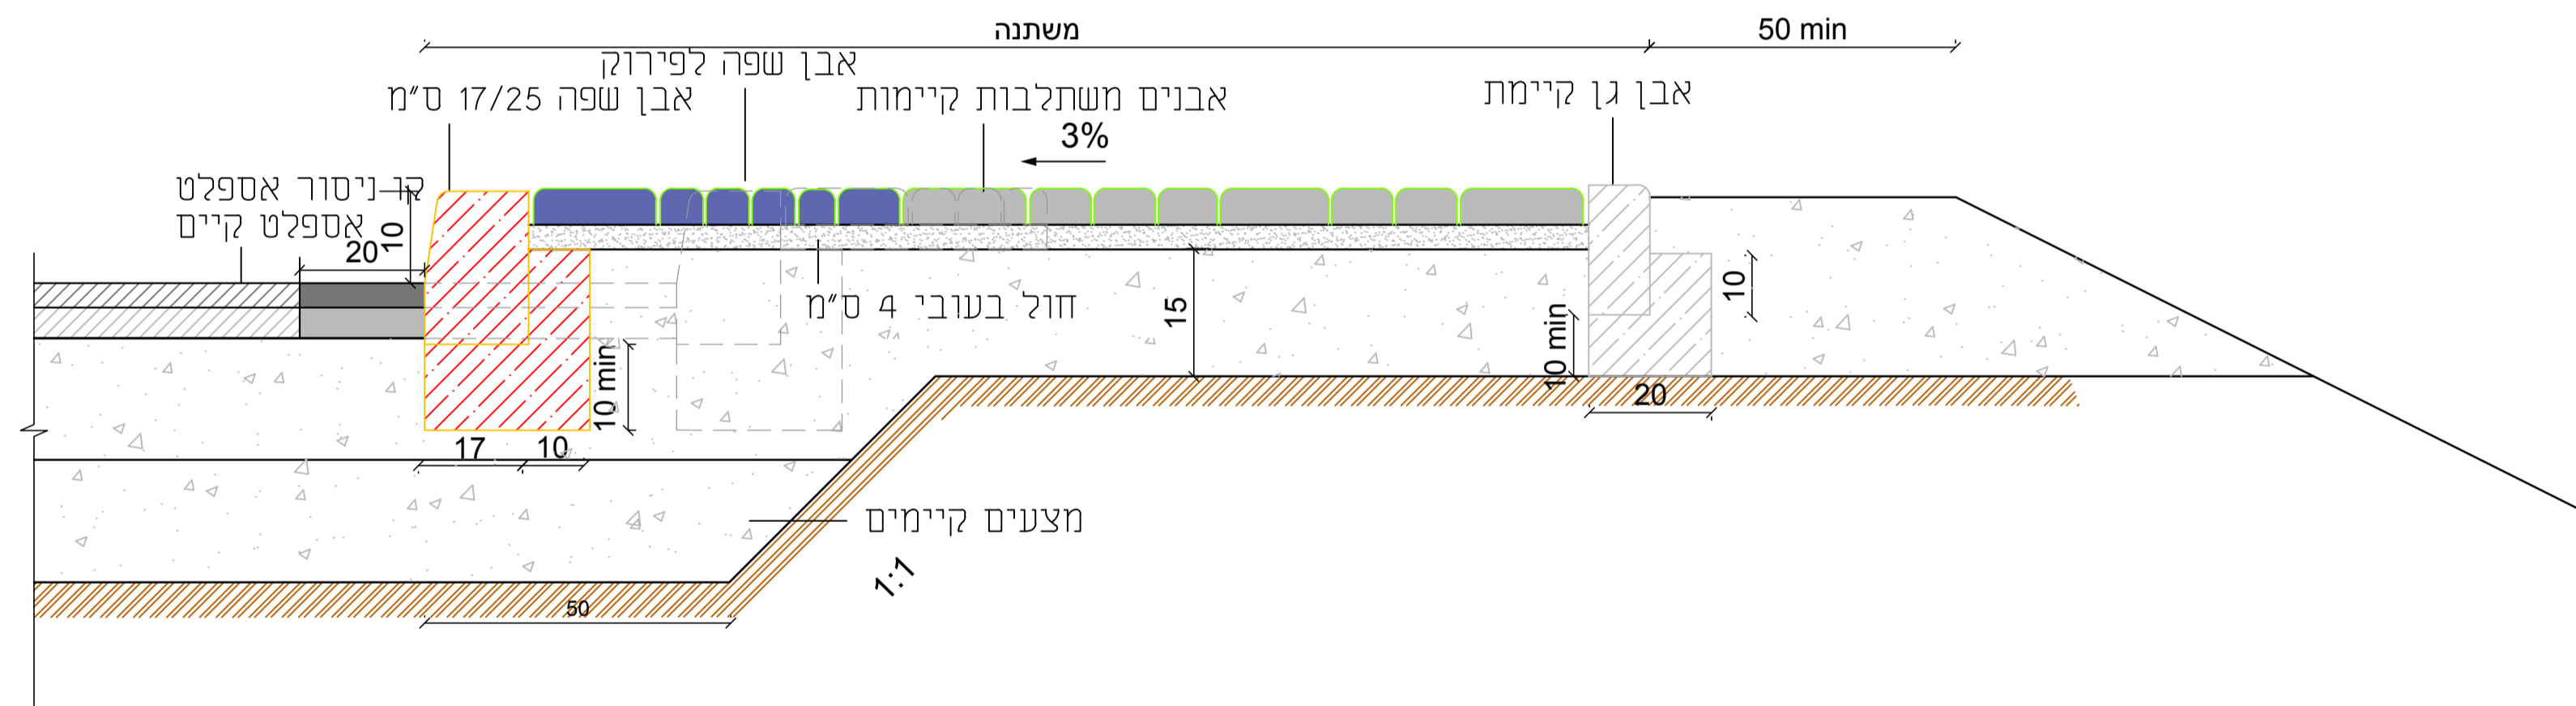

פרטי מבנה מדרכה ואבני שפה בכביש והרחבת אספלט במקום ריצוף
ק.מ. 1:10

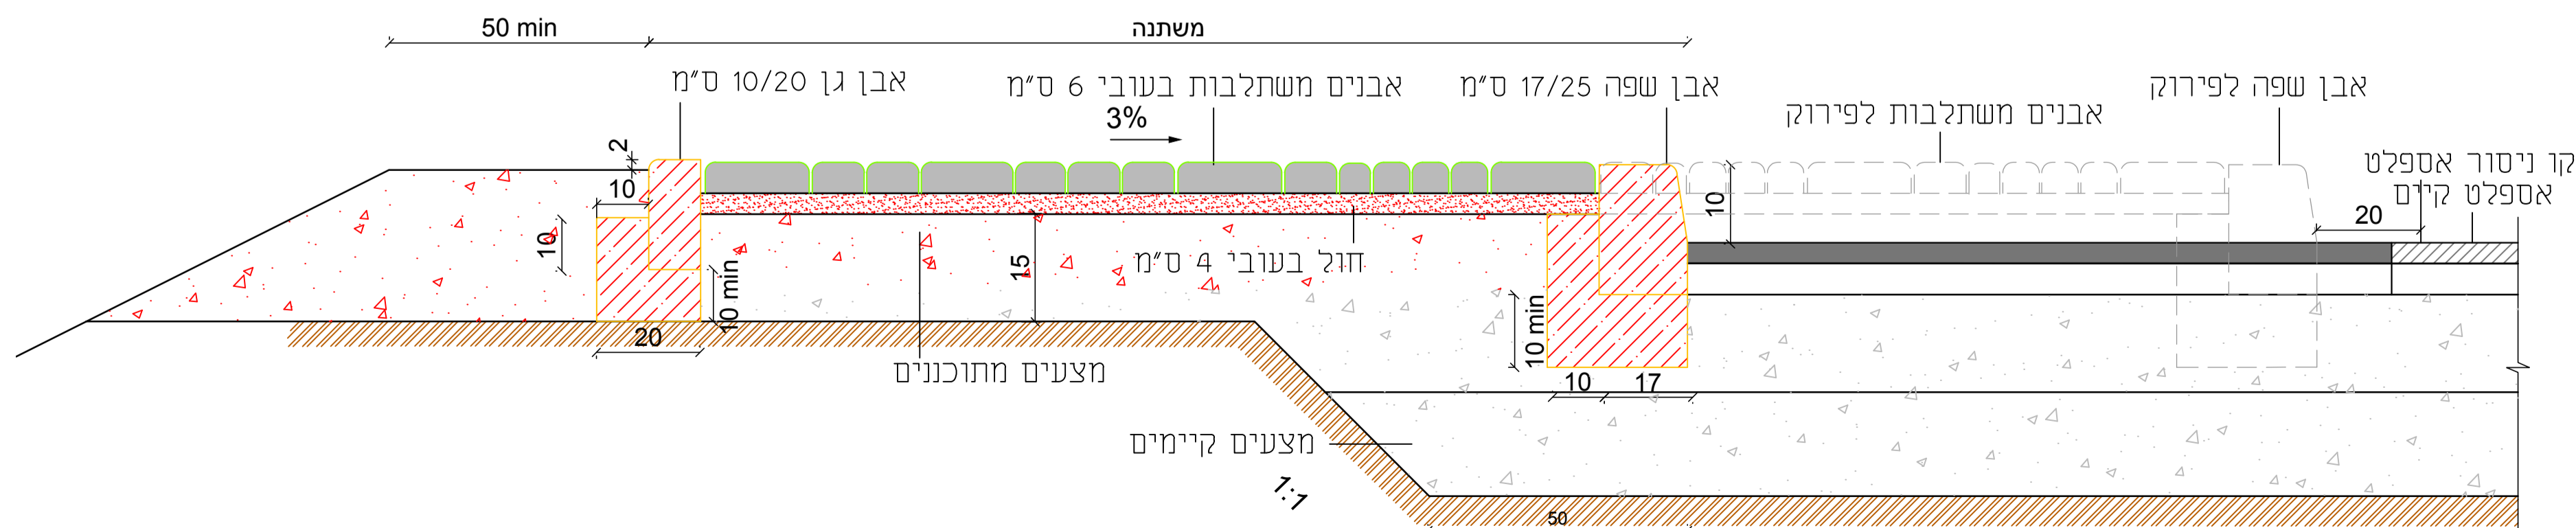

3 עדכון תכנית מגויס

11/04/22	0	תכנית מקור
תאריך	מרהוט השינוי	מחזור
שינויים		
<input checked="" type="radio"/>	<input type="radio"/>	<input type="radio"/>
לבעוע	למכרז	לאישור
לעיון		
שם פרויקט:		
שדרות		
שם תוכנית:		
דרך ירושלים		
פרטי מבנה		
פרטי ביצוע		
דוד	משתנה : 1	קנה מידה:
מאת: דוד	משרטט: דוד	משתנה :
יוסי	מאשר: יוסי	מס' תוכנית: 0081-60-01
		
טל: +972-2-6589010 • פקס: +972-1532-6589010 e-mail: office@systemeng.com • web: www.systemeng.com כתובת: רחוב פועלי צדק 3, ירושלים 9342221 Address: 3, Poaley Tsedek st., Jerusalem 9342221		

X:\projects\sderot\yp\jerusalem\sderot\jerusalem-pratim.dwg, 11/04/2022, 11:47:26, DWG To PDF.pc3