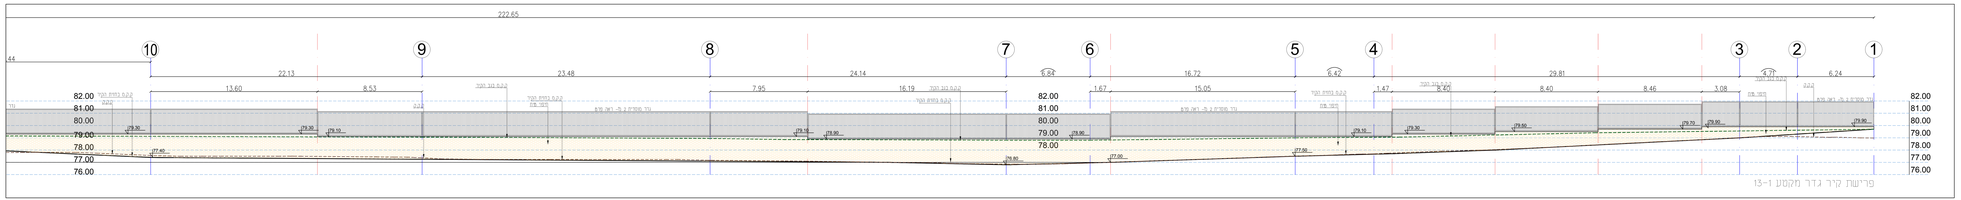
222.65
10 9 8 7 6 5 4 3 2 1
22.13 23.48 24.14 16.72 29.81 6.24
13.60 8.53 7.95 16.19 15.05 8.40 8.46 3.08
82.00 81.00 80.00 79.00 78.00 77.00 76.00
פרישת קיר גדר מקטע 1-13

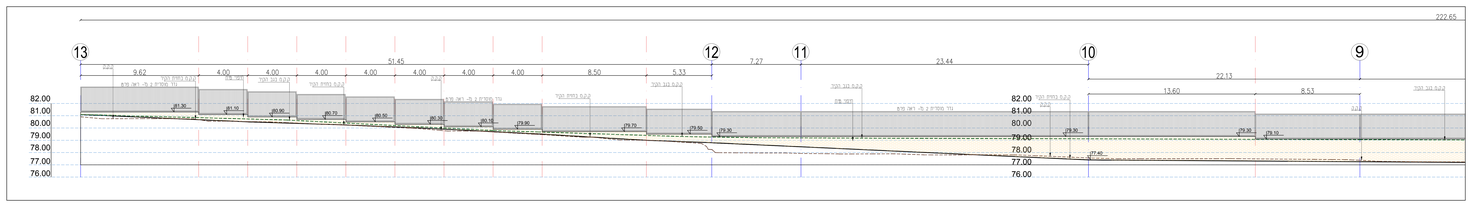
222.65
13 12 11 10 9
51.45 7.27 23.44 22.13
9.62 4.00 4.00 4.00 4.00 4.00 4.00 4.00 8.50 5.33 13.60 8.53
82.00 81.00 80.00 79.00 78.00 77.00 76.00

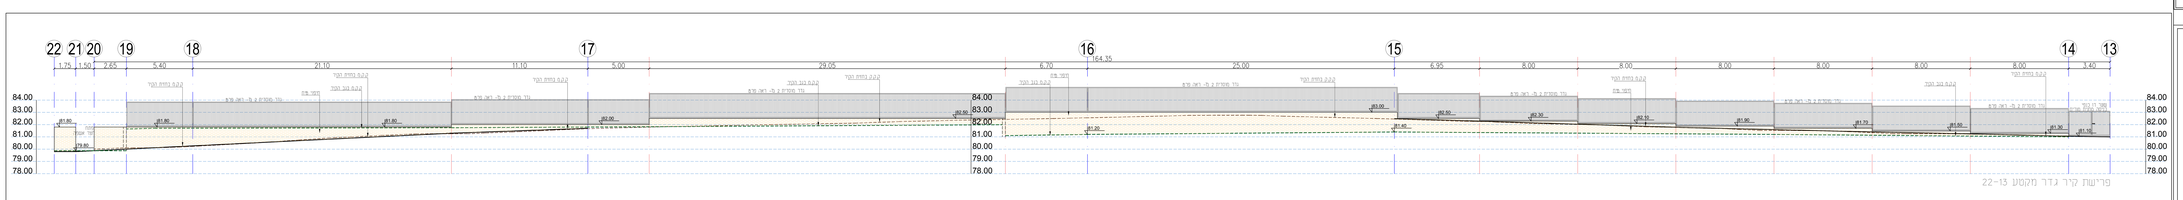
22 21 20 19 18 17 16 15 14 13
1.75 1.50 2.65 5.40 21.10 11.10 5.00 29.05 6.70 164.35 25.00 6.95 8.00 8.00 8.00 8.00 8.00 8.00 3.40
84.00 83.00 82.00 81.00 80.00 79.00 78.00
פרישת קיר גדר מקטע 13-22

חמצה

יועצים