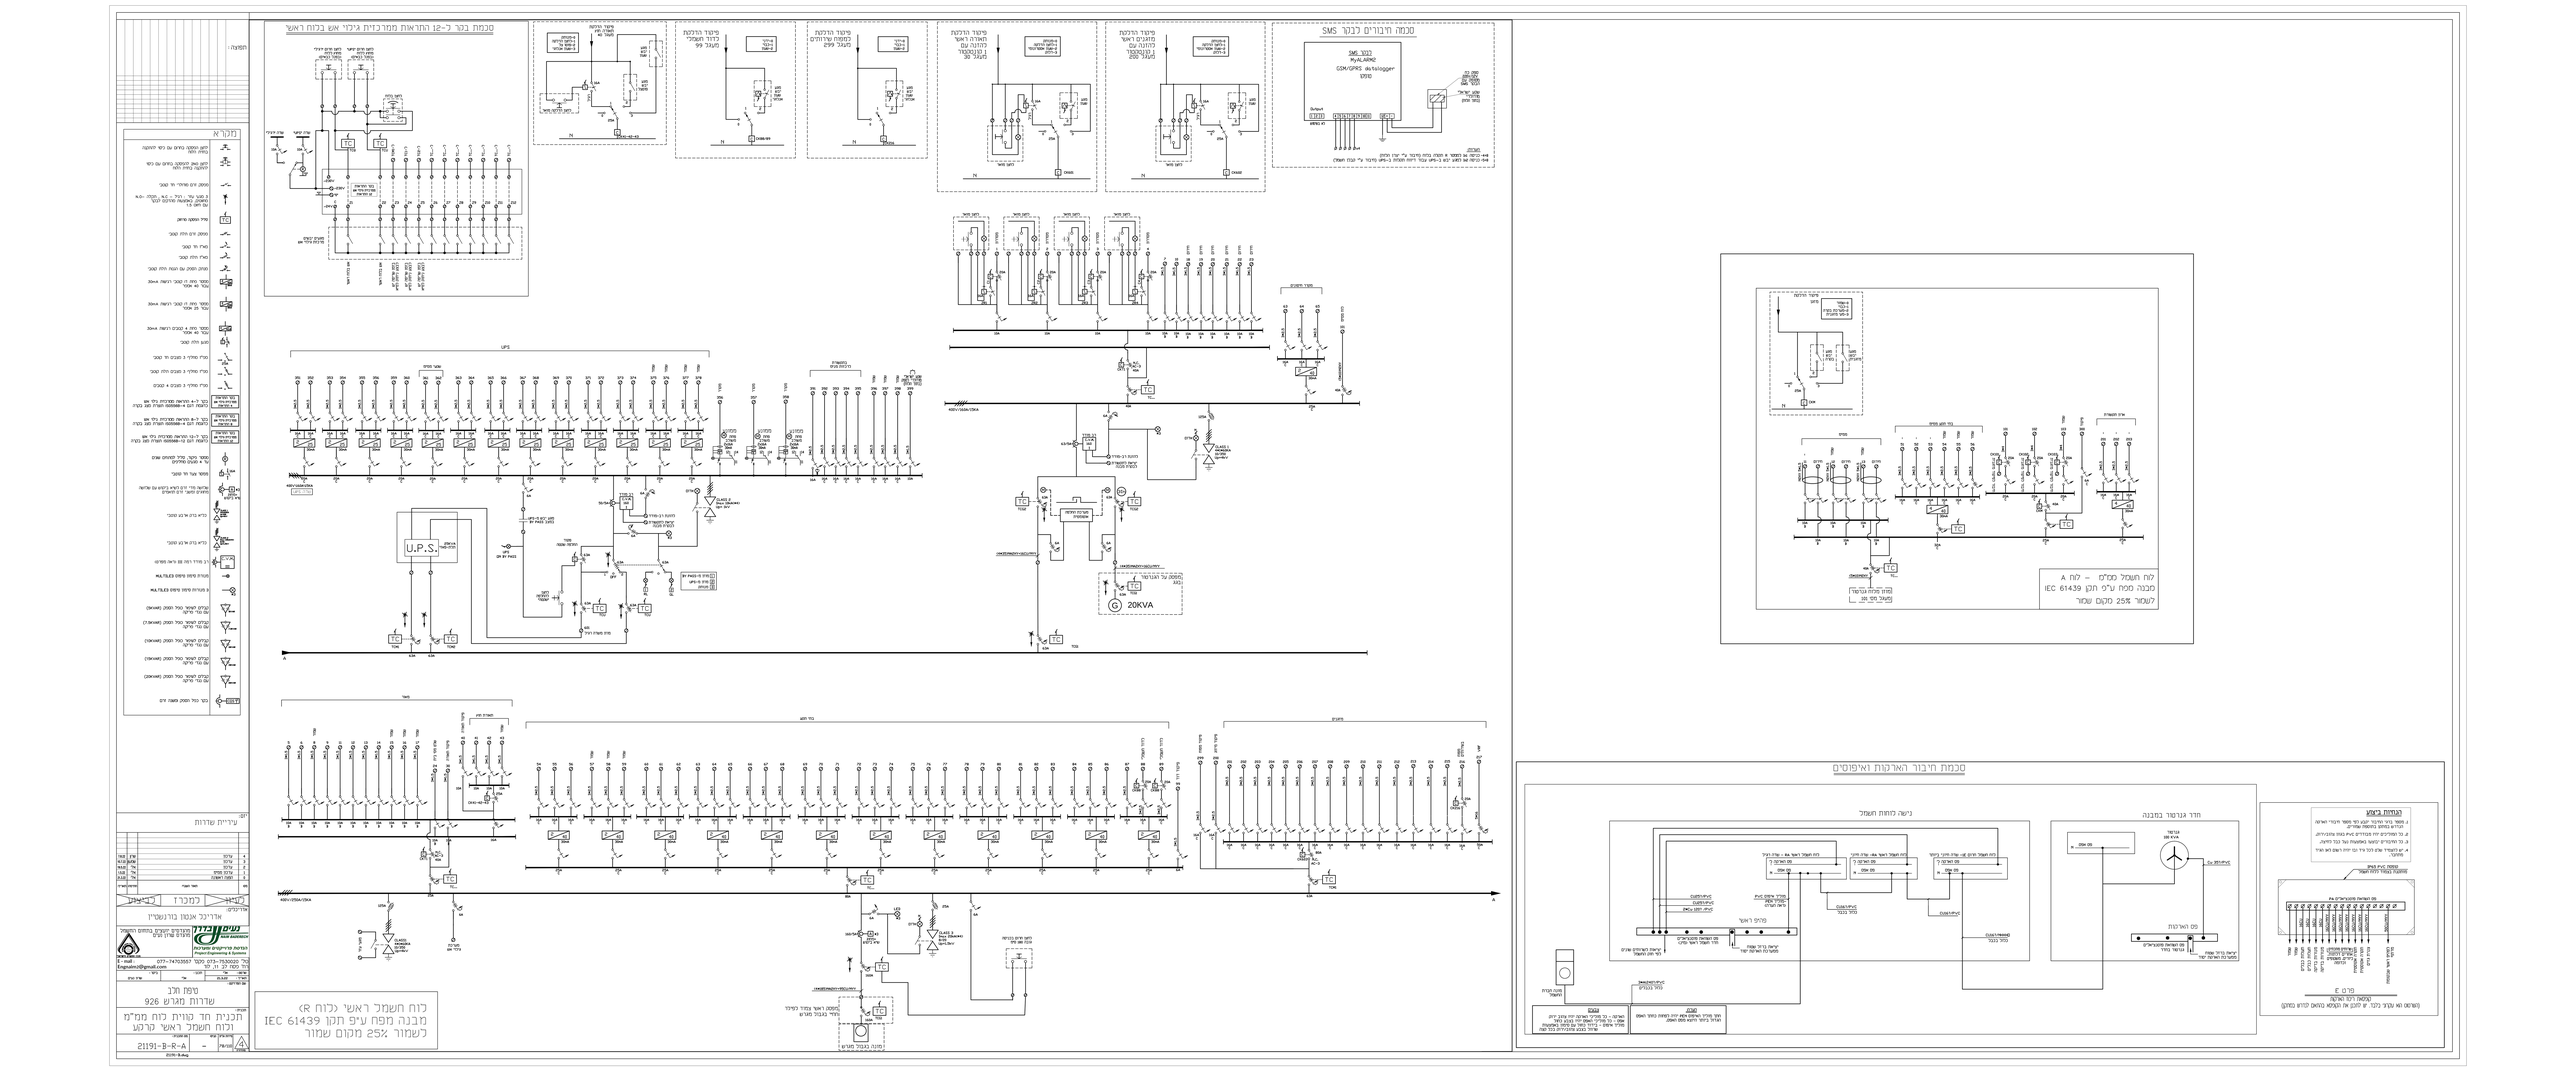
סכמת בכר ל-12 התראות ממרכזית גילוי אש בלוח ראשי
סכמת חיווים בכר SMS
בכר SMS
MyALARM2
GSM/GPRS dialslogger
מיתוג
מיתוג הדלקת מזגנים ראשי כלוחות עם קונטקטור מעגל 250
מיתוג הדלקת מזגנים ראשי כלוחות עם קונטקטור מעגל 30
מיתוג הדלקת נמפות שרותים מעגל 6מ"מ
מיתוג הדלקת מאוורר אי מעגל 6מ"מ
UPS
U.P.S.
20KVA
לוח חשמל ראשי (לוח R)
מבנה מפת עיס תקן IEC 61439
רשמור 25% מקום שמור
לוח חשמל כללי – לוח A
מבנה מפת ע"ס תקן IEC 61439
רשמור 25% מקום שמור
סכמת חיבור הארקות ואיפוסים
ניטור לחות חשמל
חדר גנרטור במבנה
גנרטור
מיכלי ראשי
מיכלי יומי
מגוף כדורי
מגוף כדורי
מגוף כדור