



קנ"מ 1:100

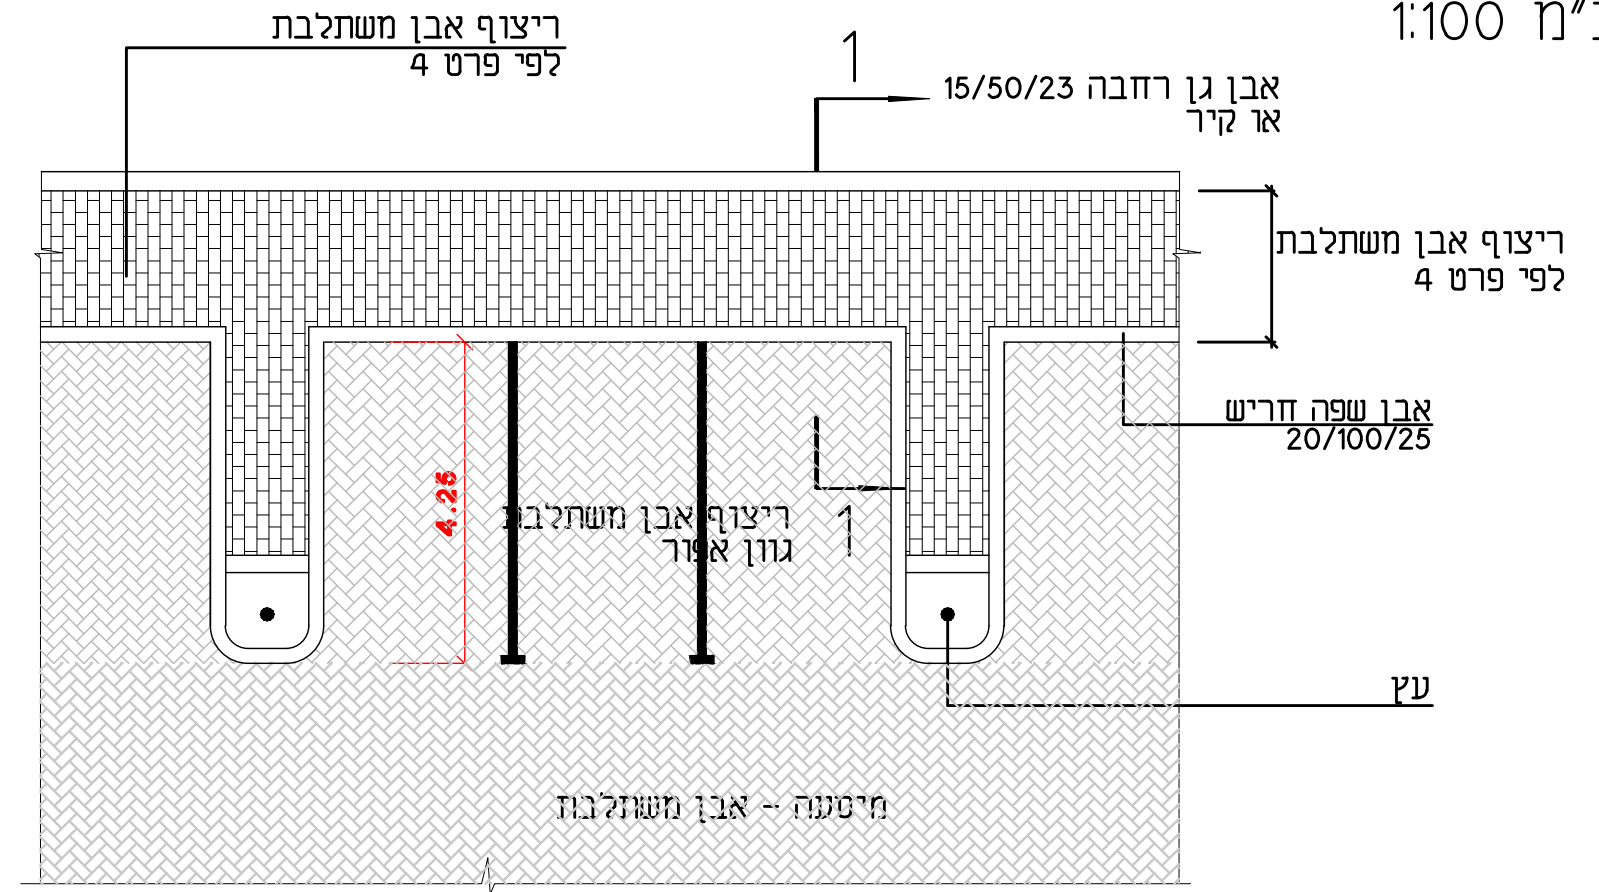

מדרכה וחניה

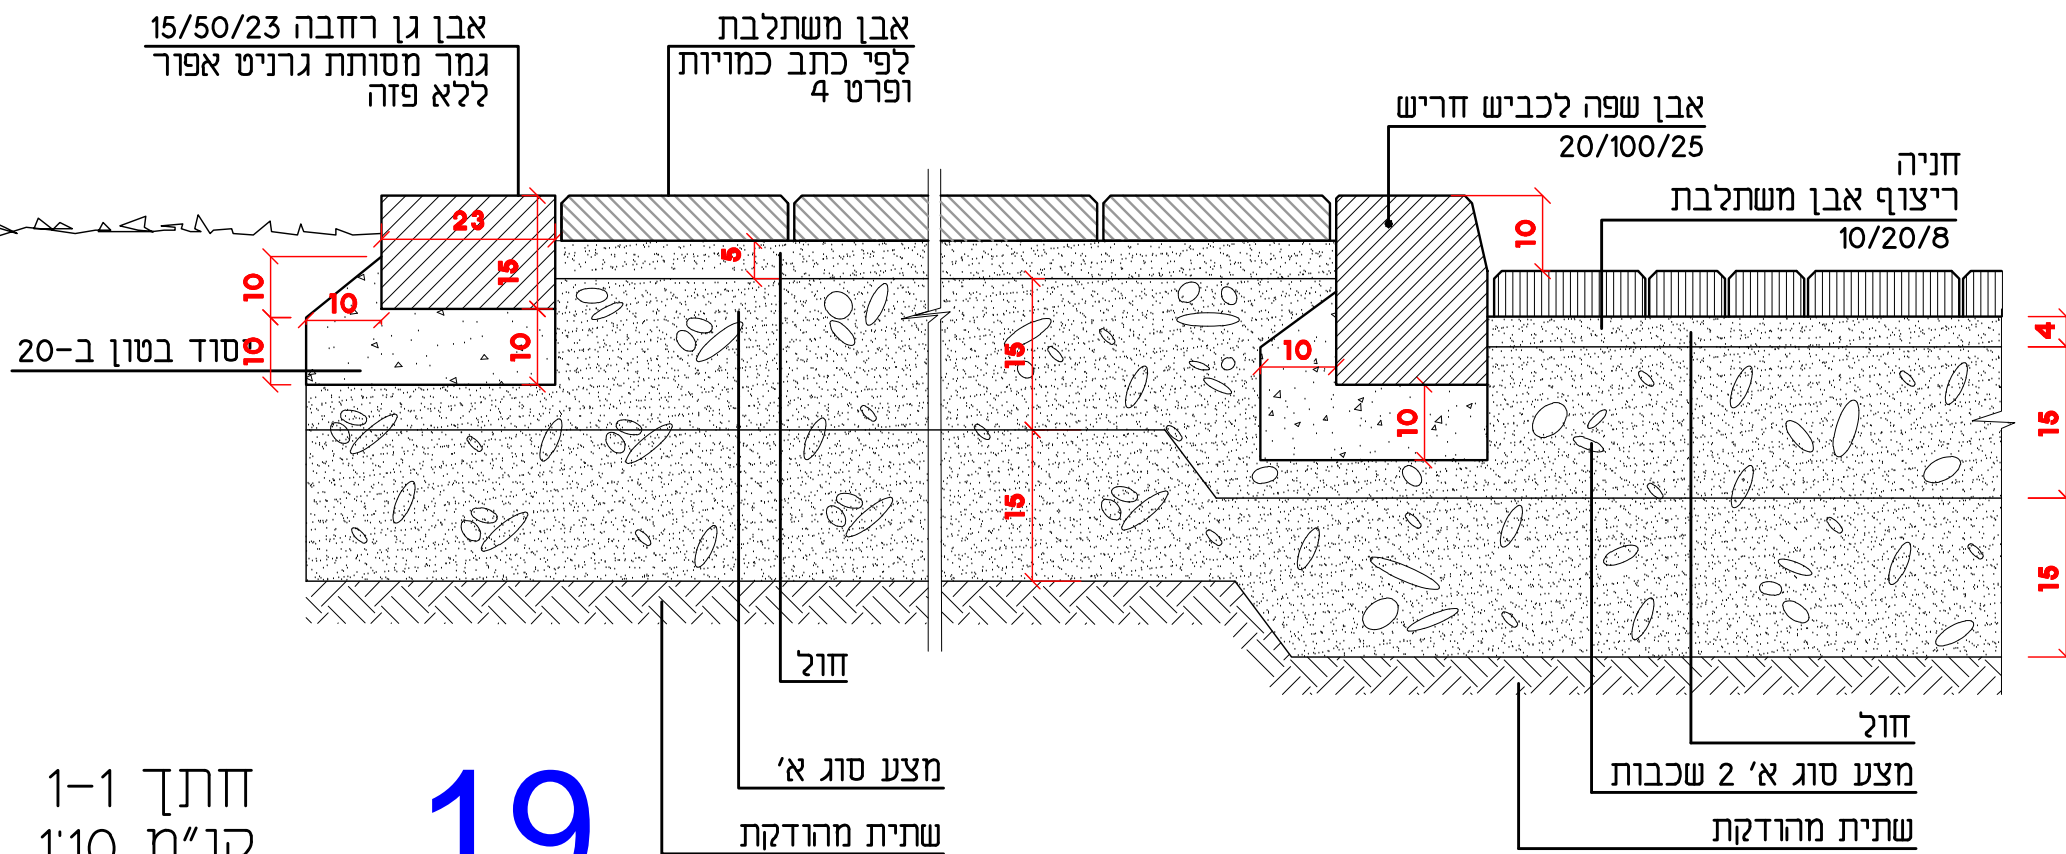

חתך 1-1  
קנ"מ 1:10

19

פרט מס' 34

סי.פי.אם חכ"ל שדרות  
שדרות - שכ' כלנית (שדרות פארק מרכזי)  
ריצוף חניות ואבן שפה כביש  
תכנון סביבה ונוף