תכנית רצפה במפלס -0.40

1:50

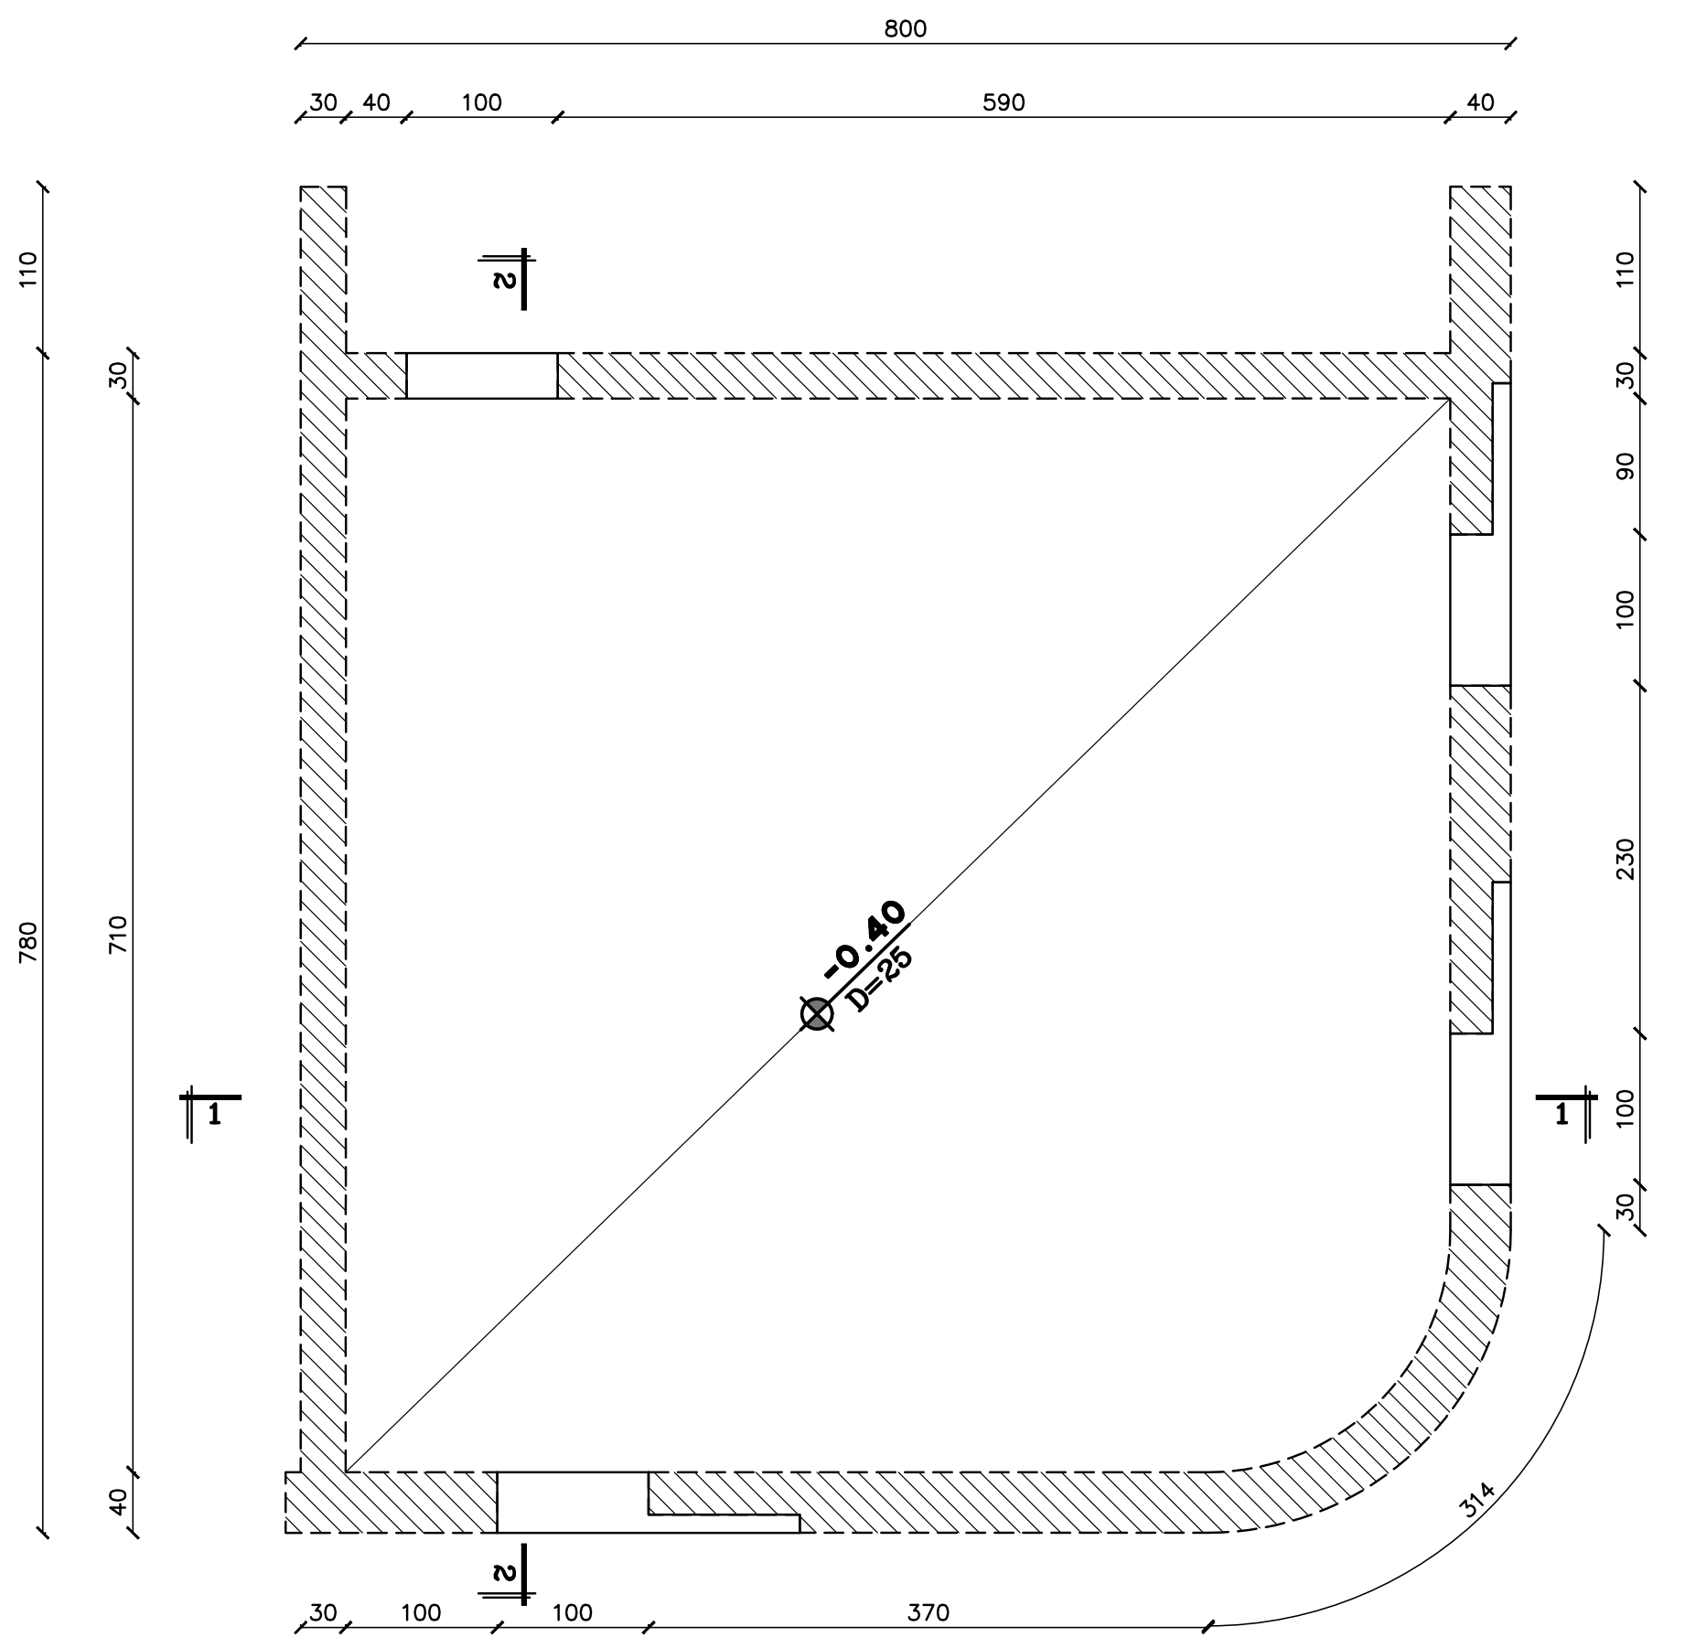

800
30 40 100 590 40
-0.40
D=25
1
2

תכנית תקרה במפלס +4.15

1:50

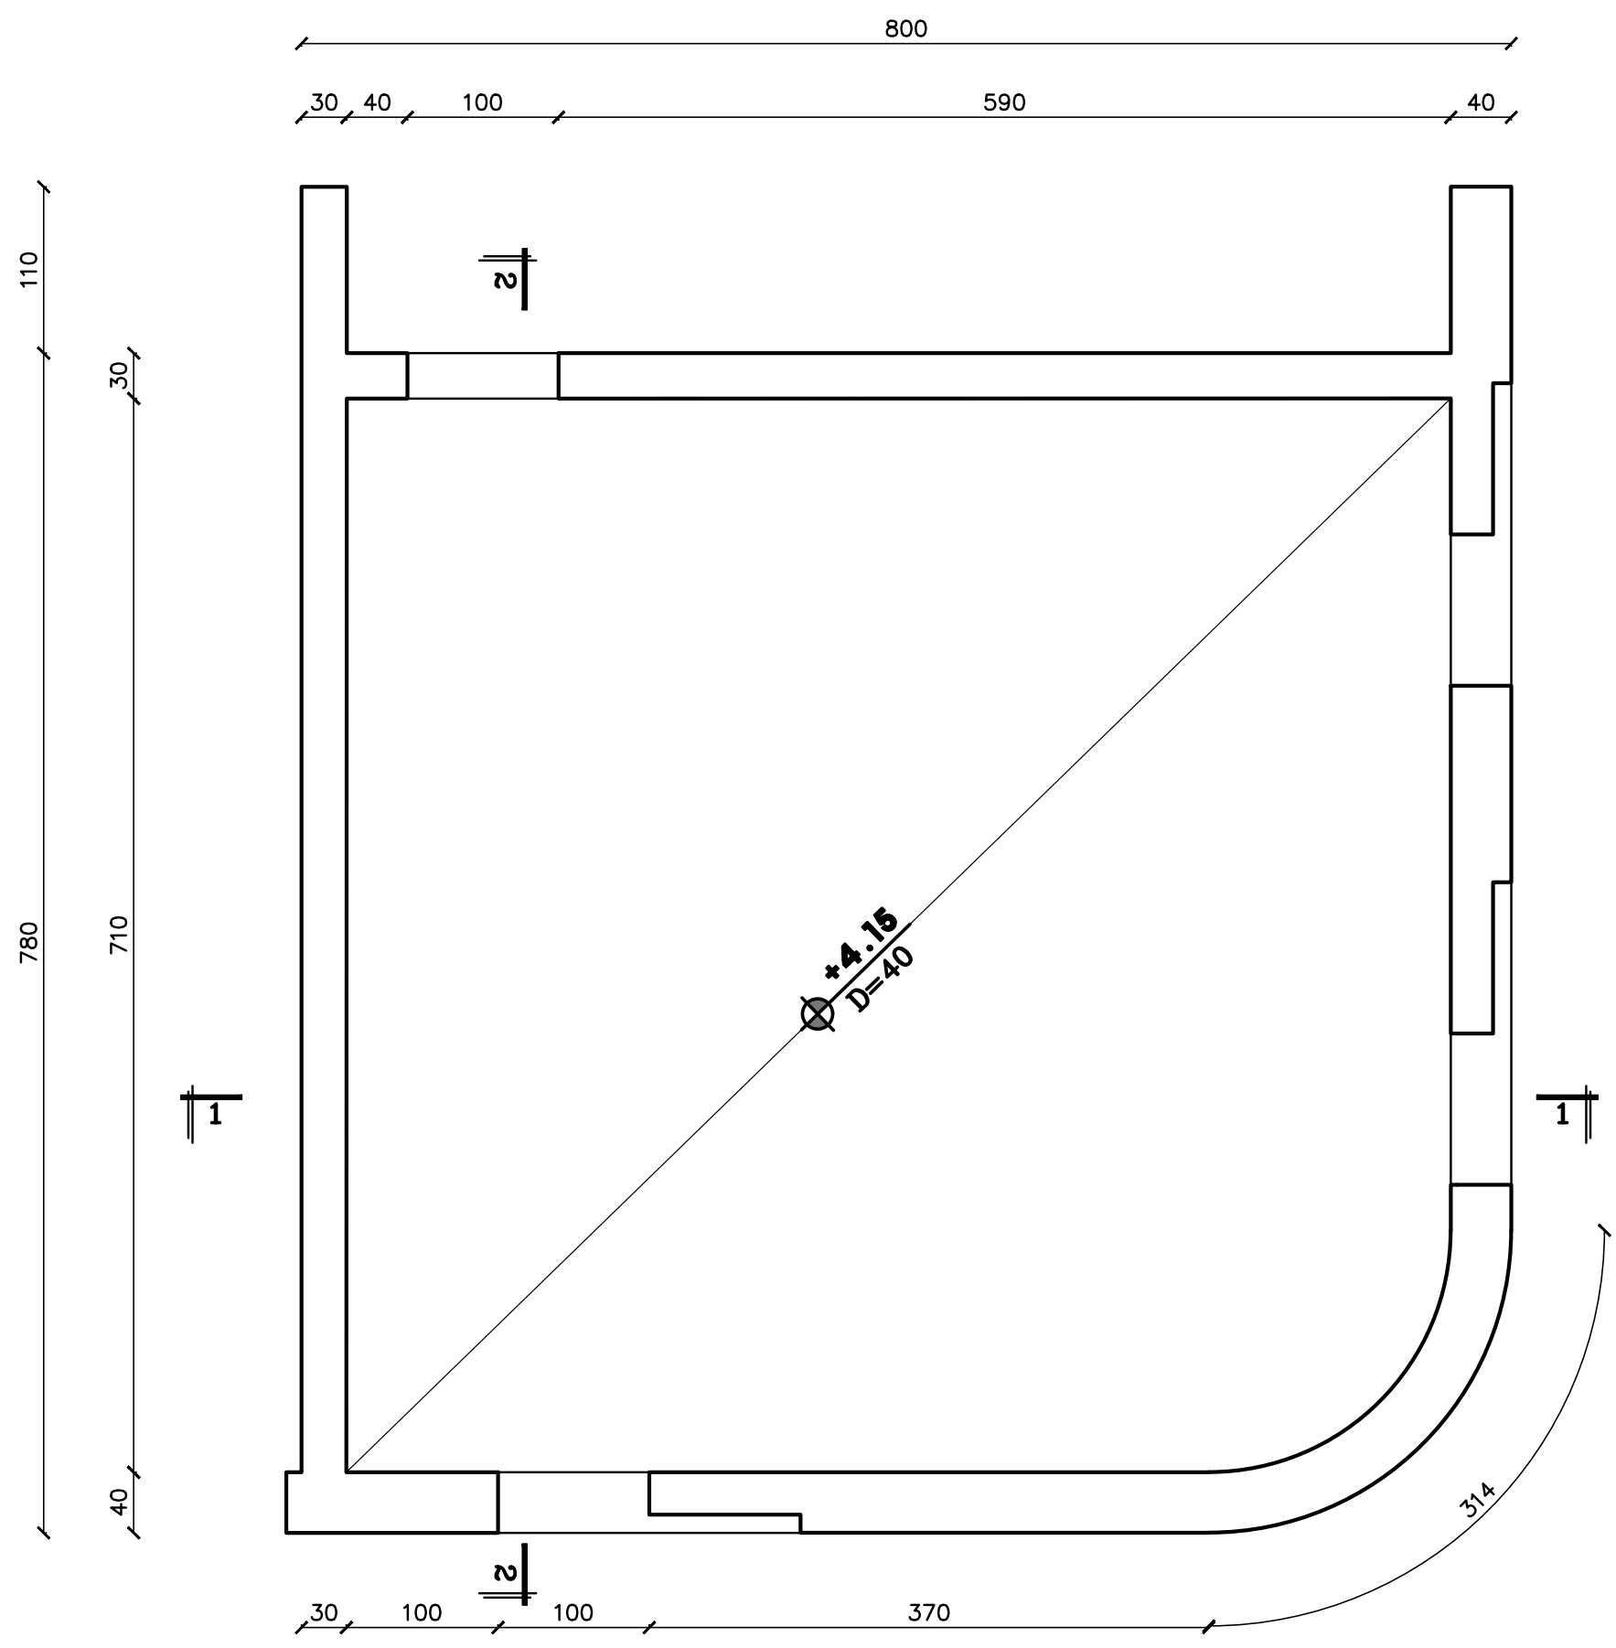

800
30 40 100 590 40
+4.15
D=40
1
2

פרט 1
פרט ריתום אנכי בין רצפה לקירות
קנ"מ 1:25

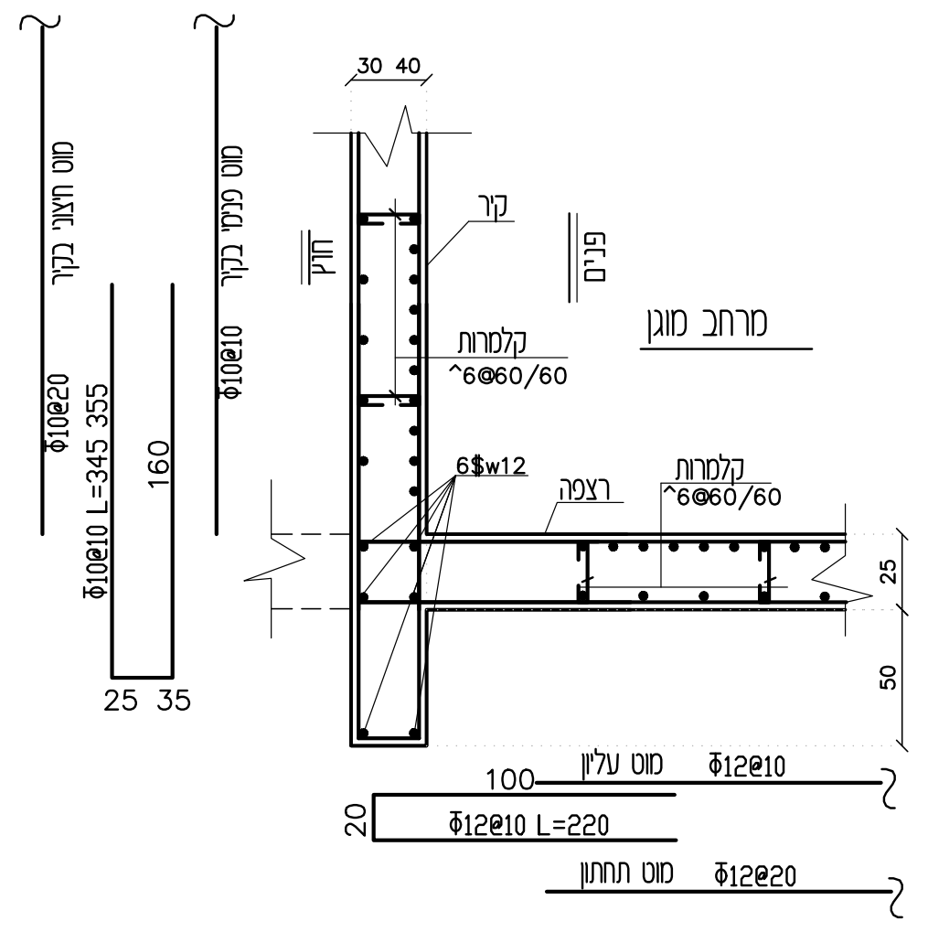

מרחב מוגן
פנים
קלמרות Φ6@60/60
Φ12@10 L=220

פרט 2
פרט ריתום אנכי בין קירות לגג

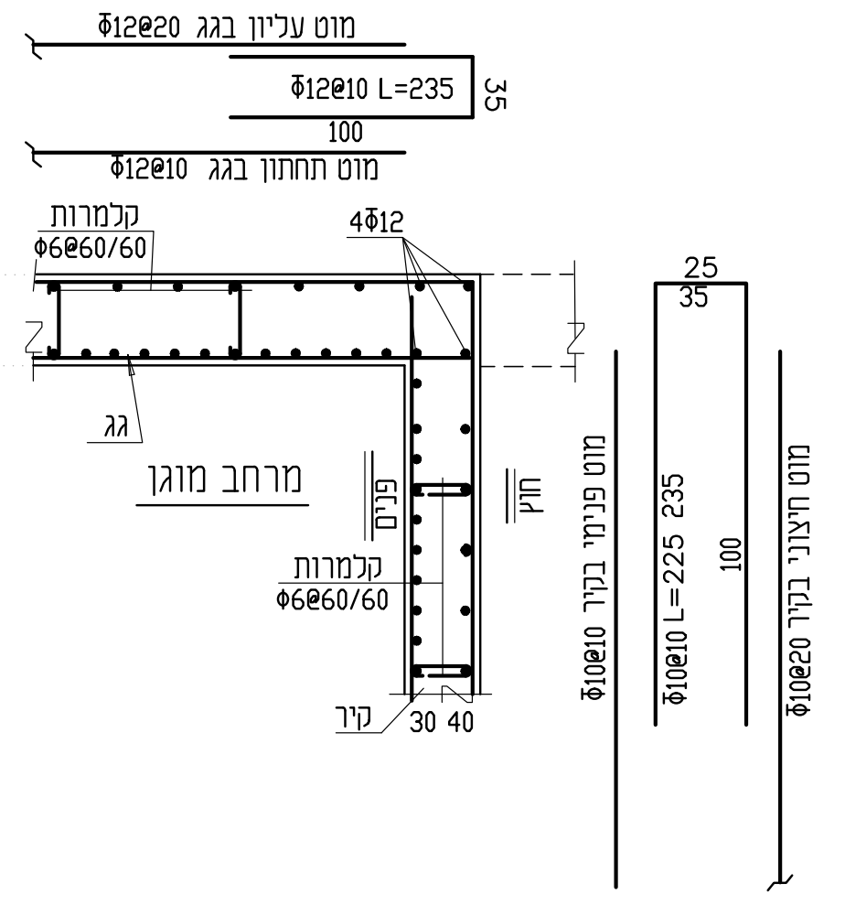

Φ12@10 L=235
מרחב מוגן
קלמרות Φ6@60/60

פרט 3
פרט ריתום אופקי בין קירות
קנ"מ 1:25

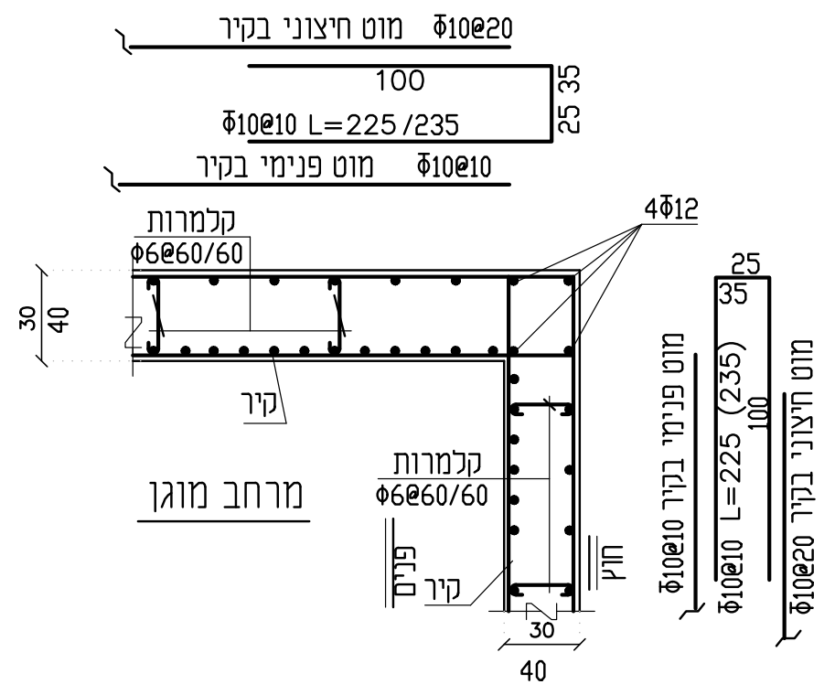

Φ10@20 L=225/235
קלמרות Φ6@60/60
מרחב מוגן

תכנית זיון רצפה במפלס -0.40

1:50

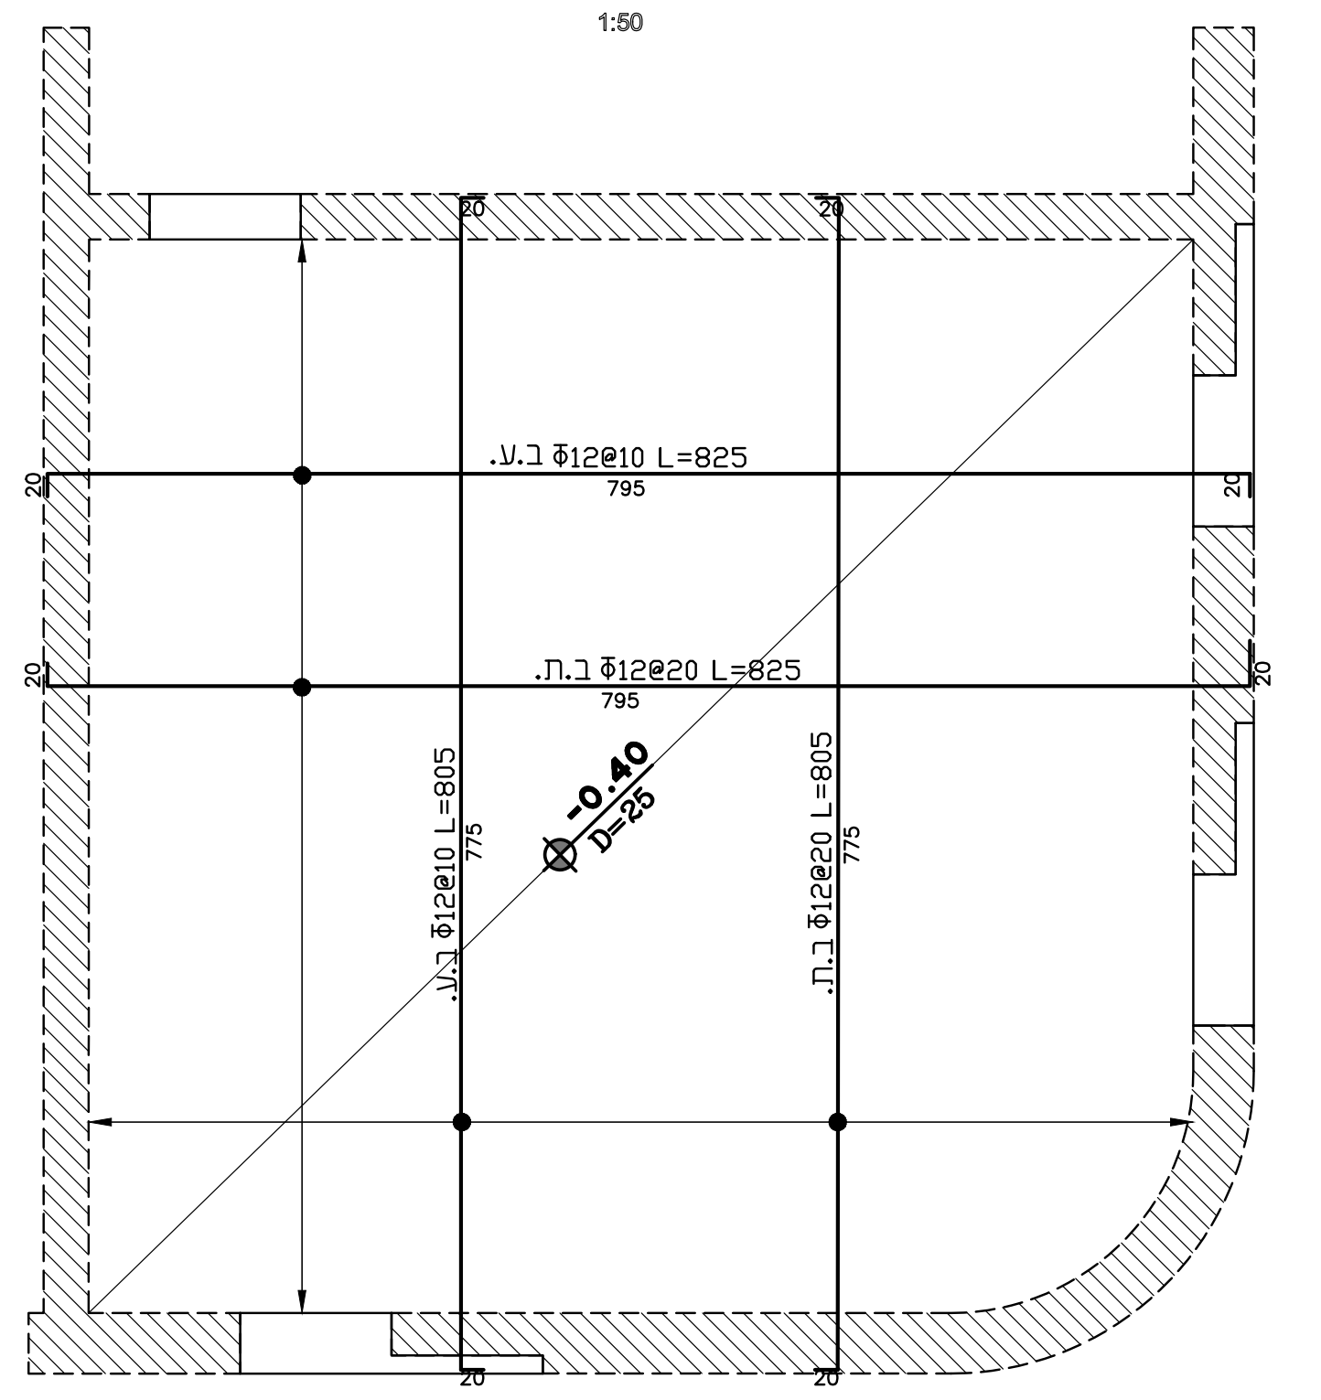

ב.ע. Φ12@10 L=825
ב.ת. Φ12@20 L=825
-0.40
D=25

תכנית זיון תקרה במפלס +4.15

1:50

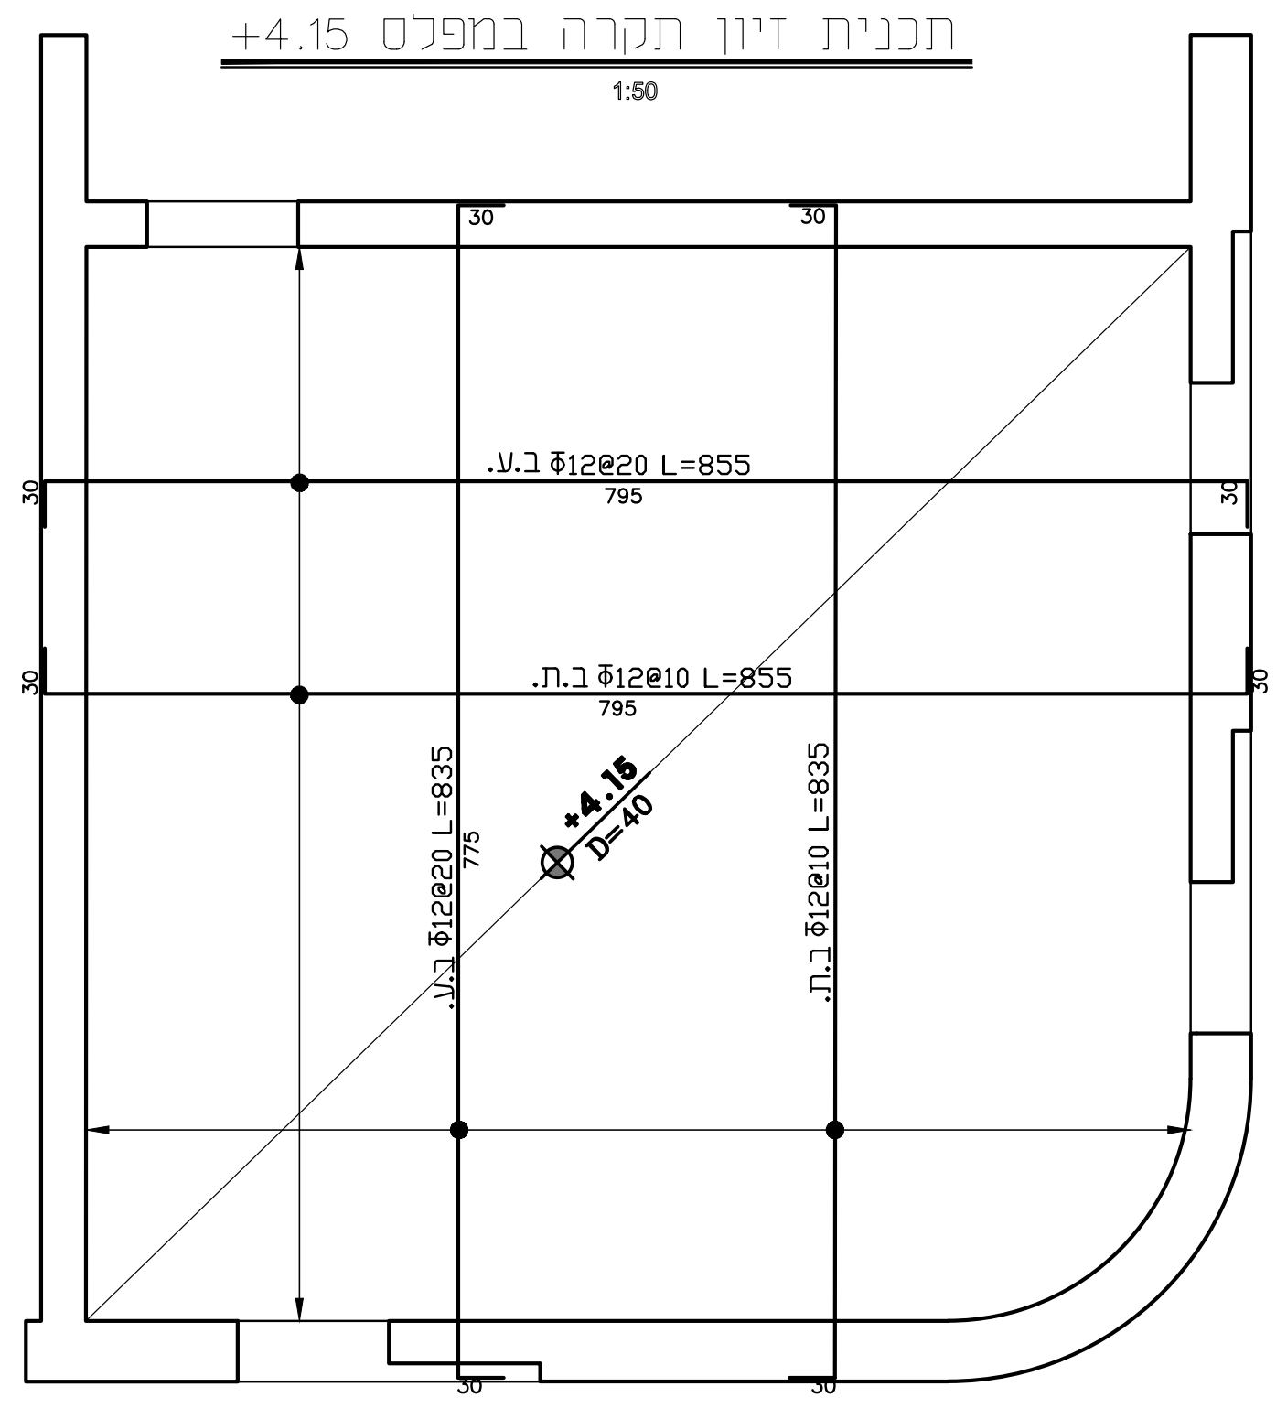

ב.ע. Φ12@20 L=855
ב.ת. Φ12@10 L=855
+4.15
D=40

פרט 4
קנ"מ 1:25

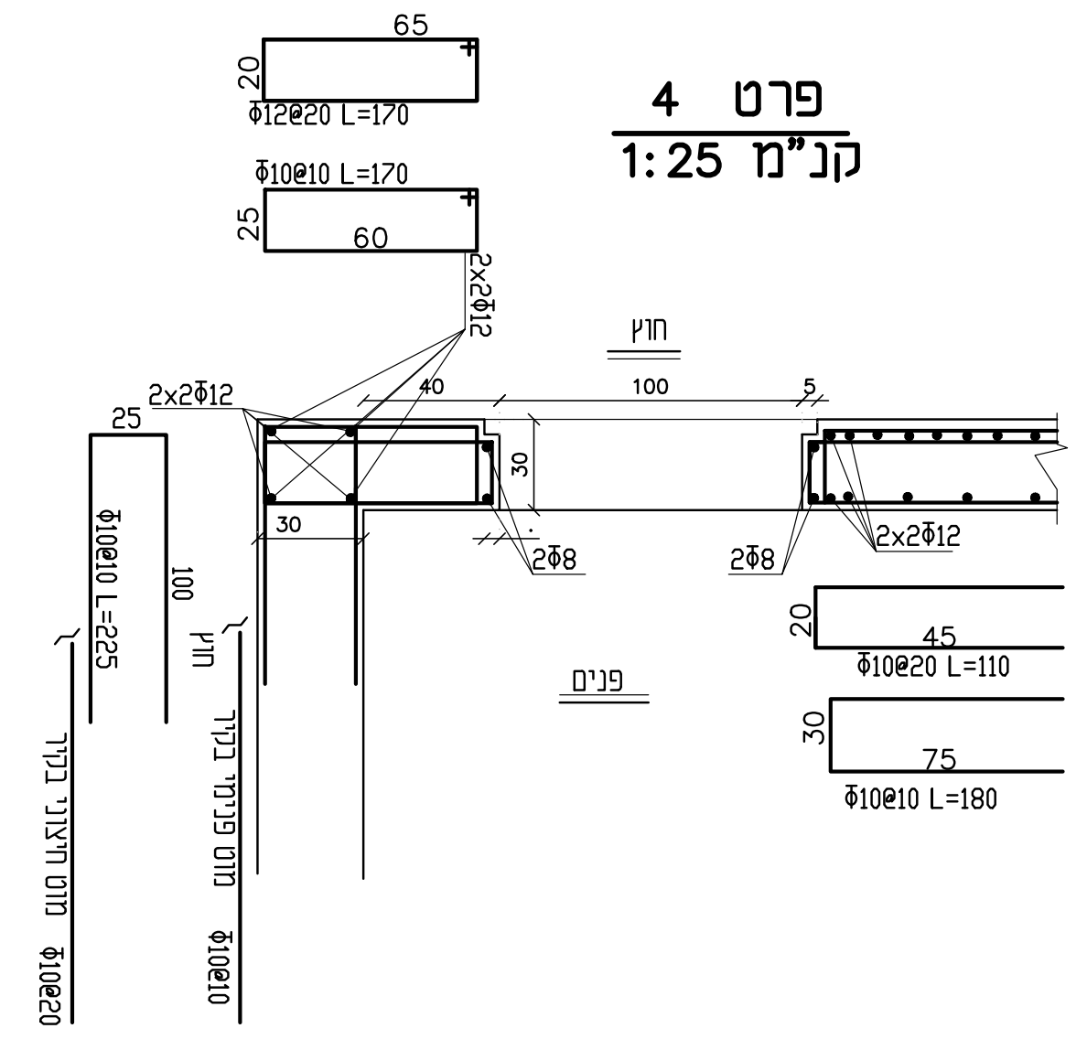

Φ10@10 L=170
Φ10@10 L=110
Φ10@10 L=180
חוץ
פנים

חתך A-A

1:25

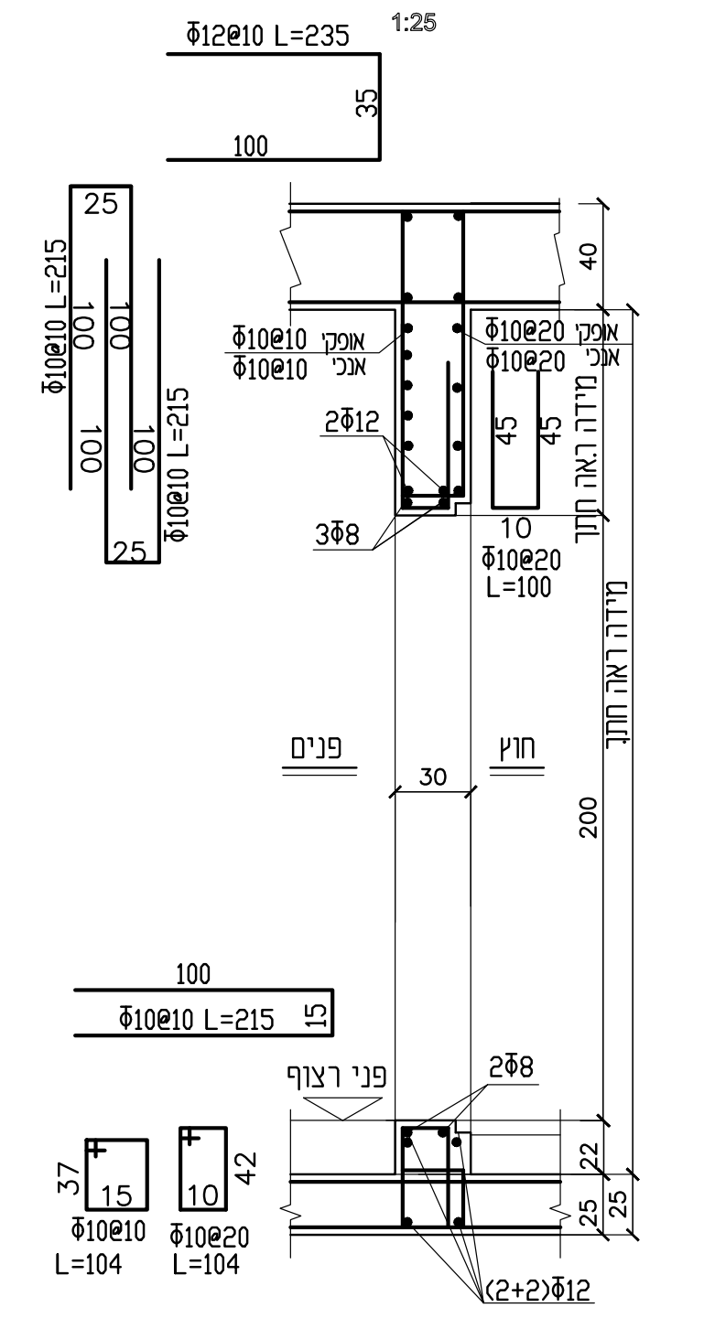

Φ12@10 L=235
חוץ
פנים

חתך C-C

1:25

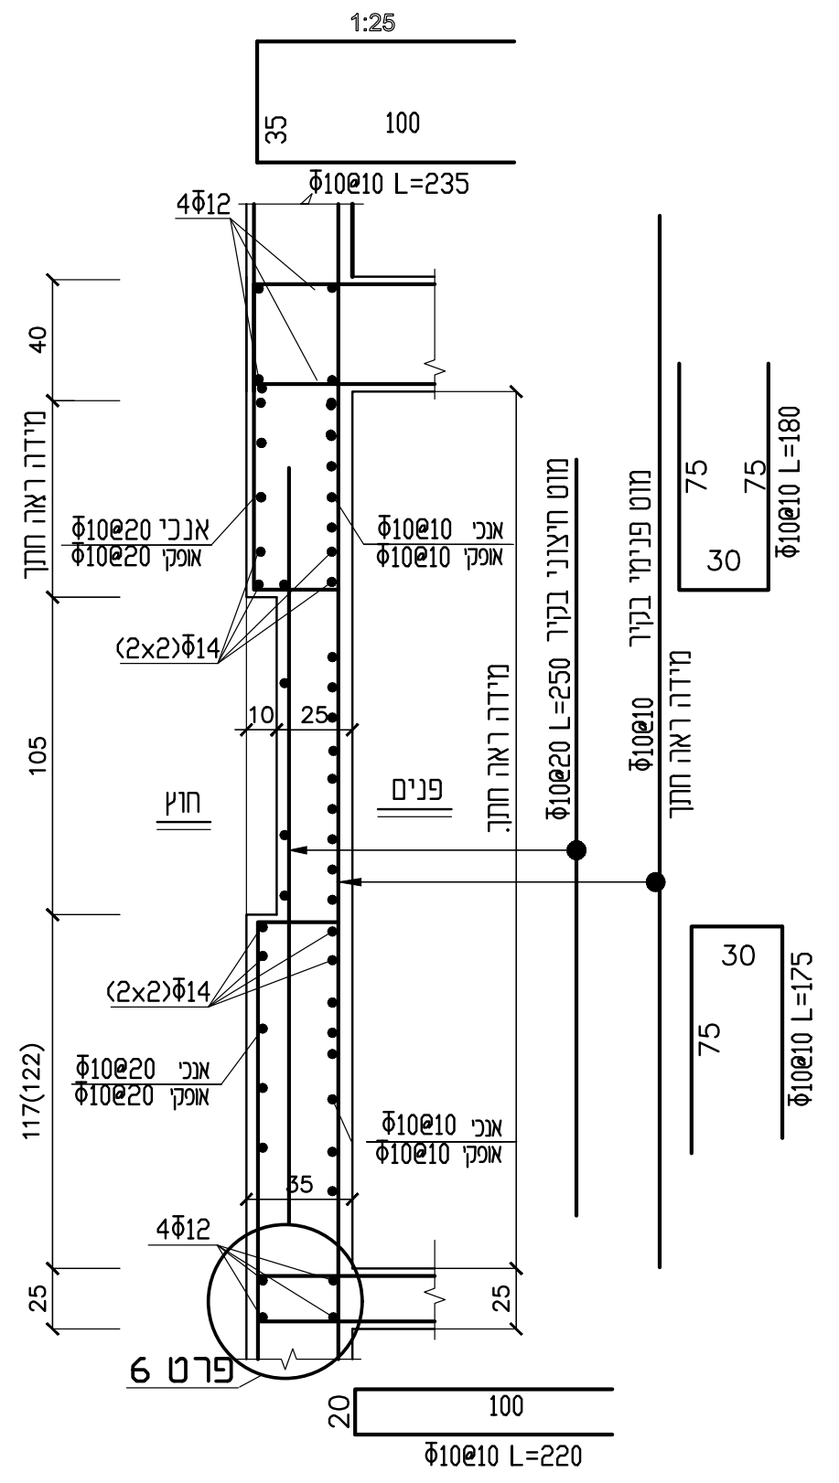

Φ10@10 L=235
חוץ
פנים
פרט 6
Φ10@10 L=220

תכנית זיון קירות
בין מפלס -0.41 למפלס +4.15

1:50

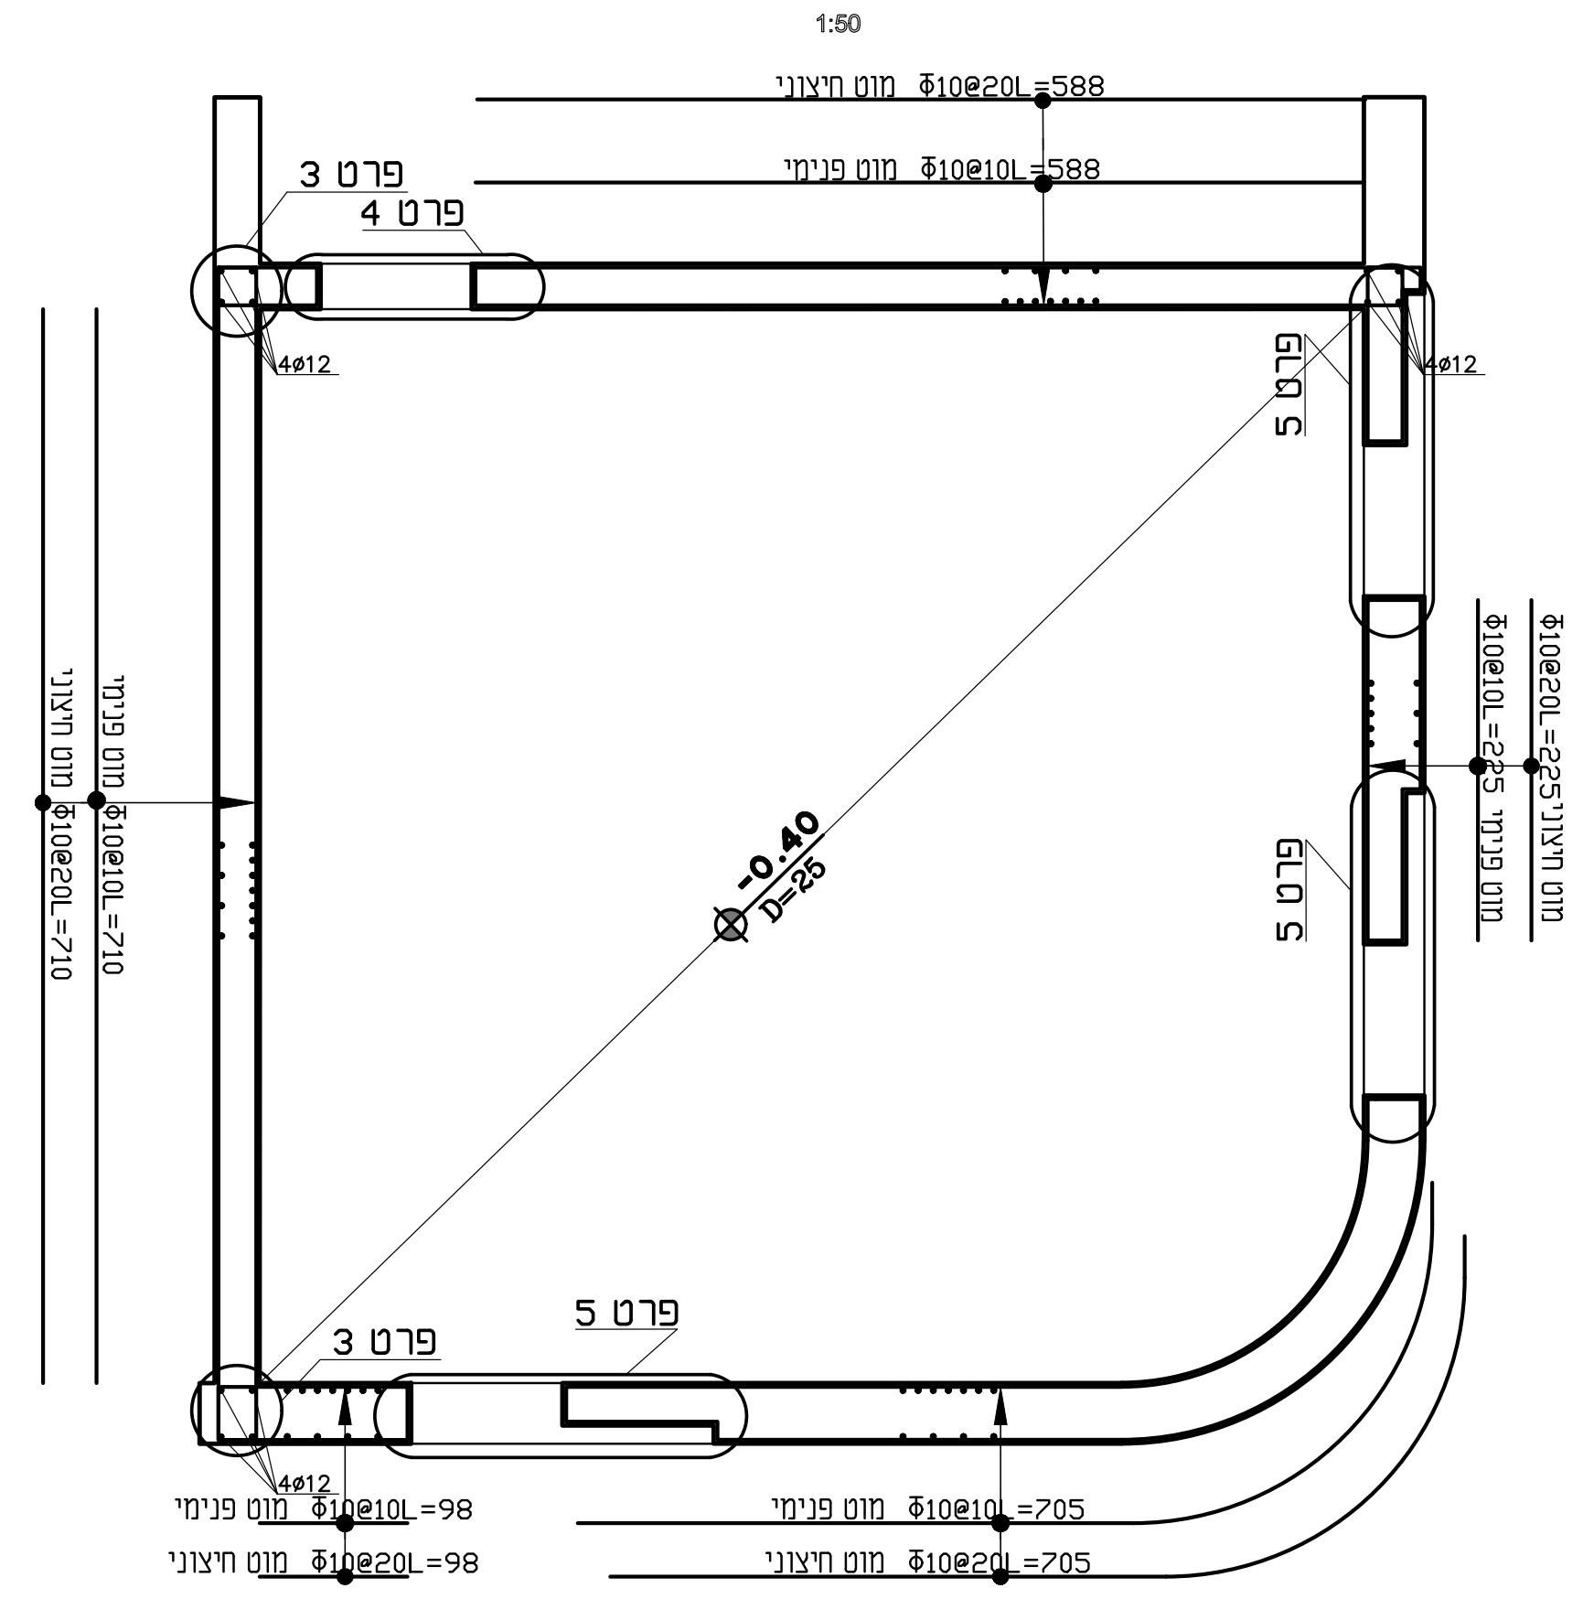

פרט 3
פרט 4
פרט 5
-0.40
D=25

חתך 1-1

1:50

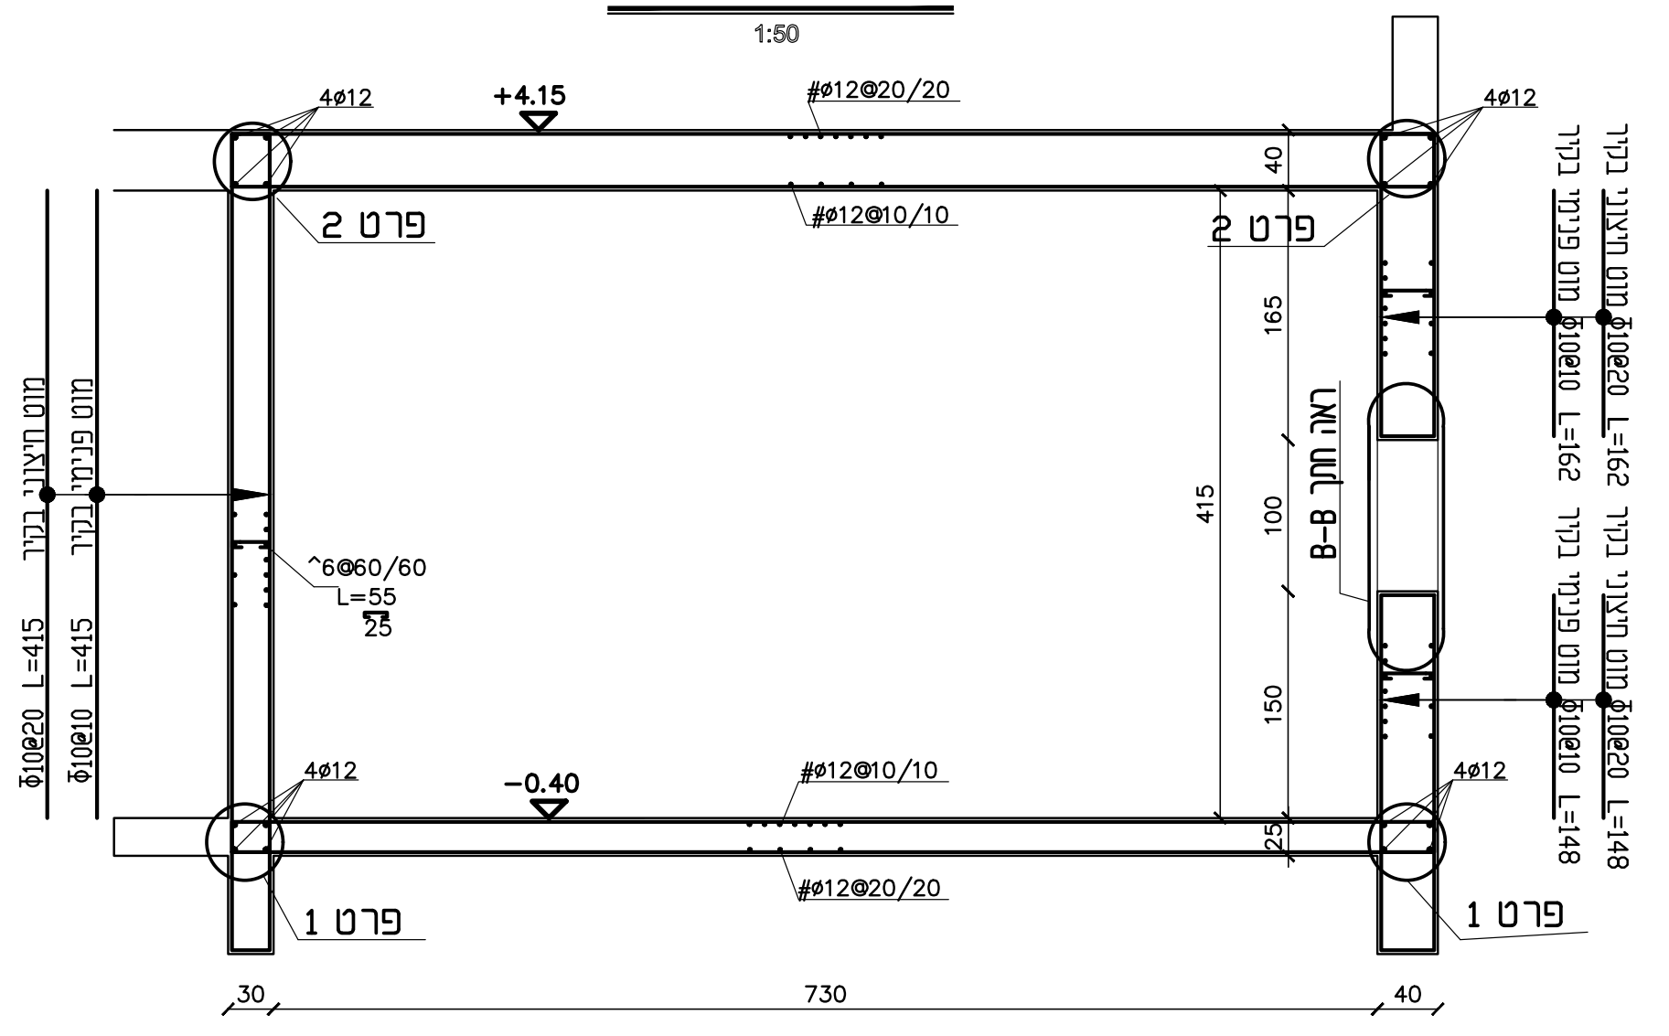

+4.15
-0.40
פרט 1
פרט 2
730
30
40

חתך 2-2

1:50

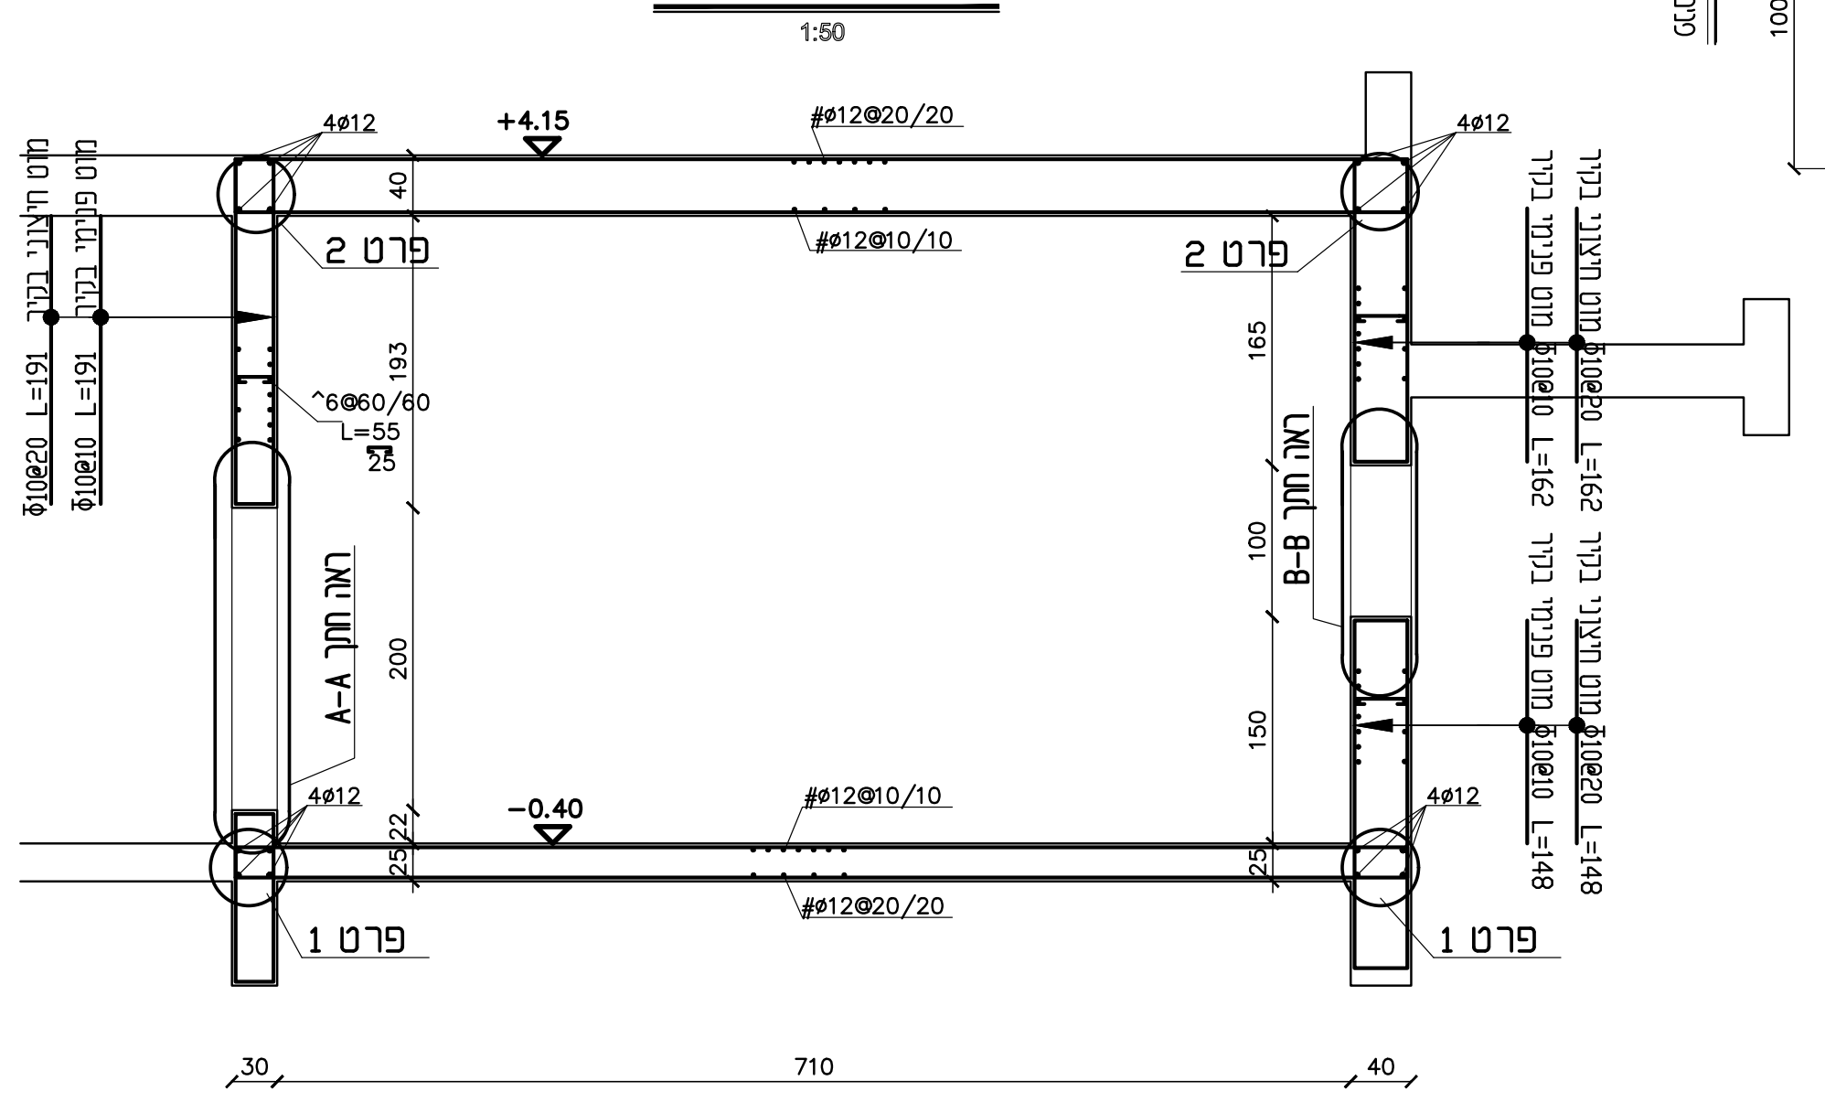

+4.15
-0.40
פרט 1
פרט 2
710
30
40

פרט 5
קנ"מ 1:25

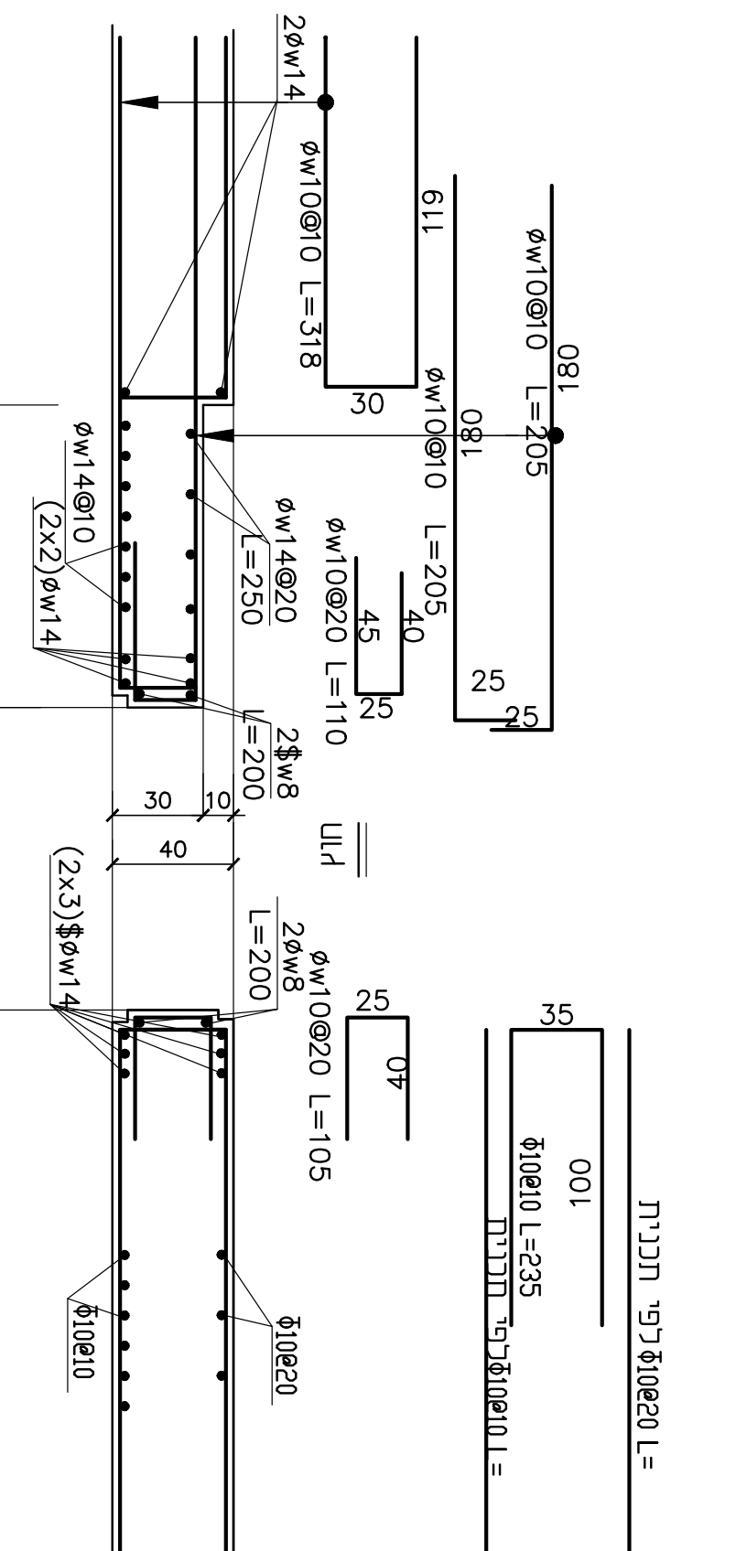

מבט על החלון

1:25

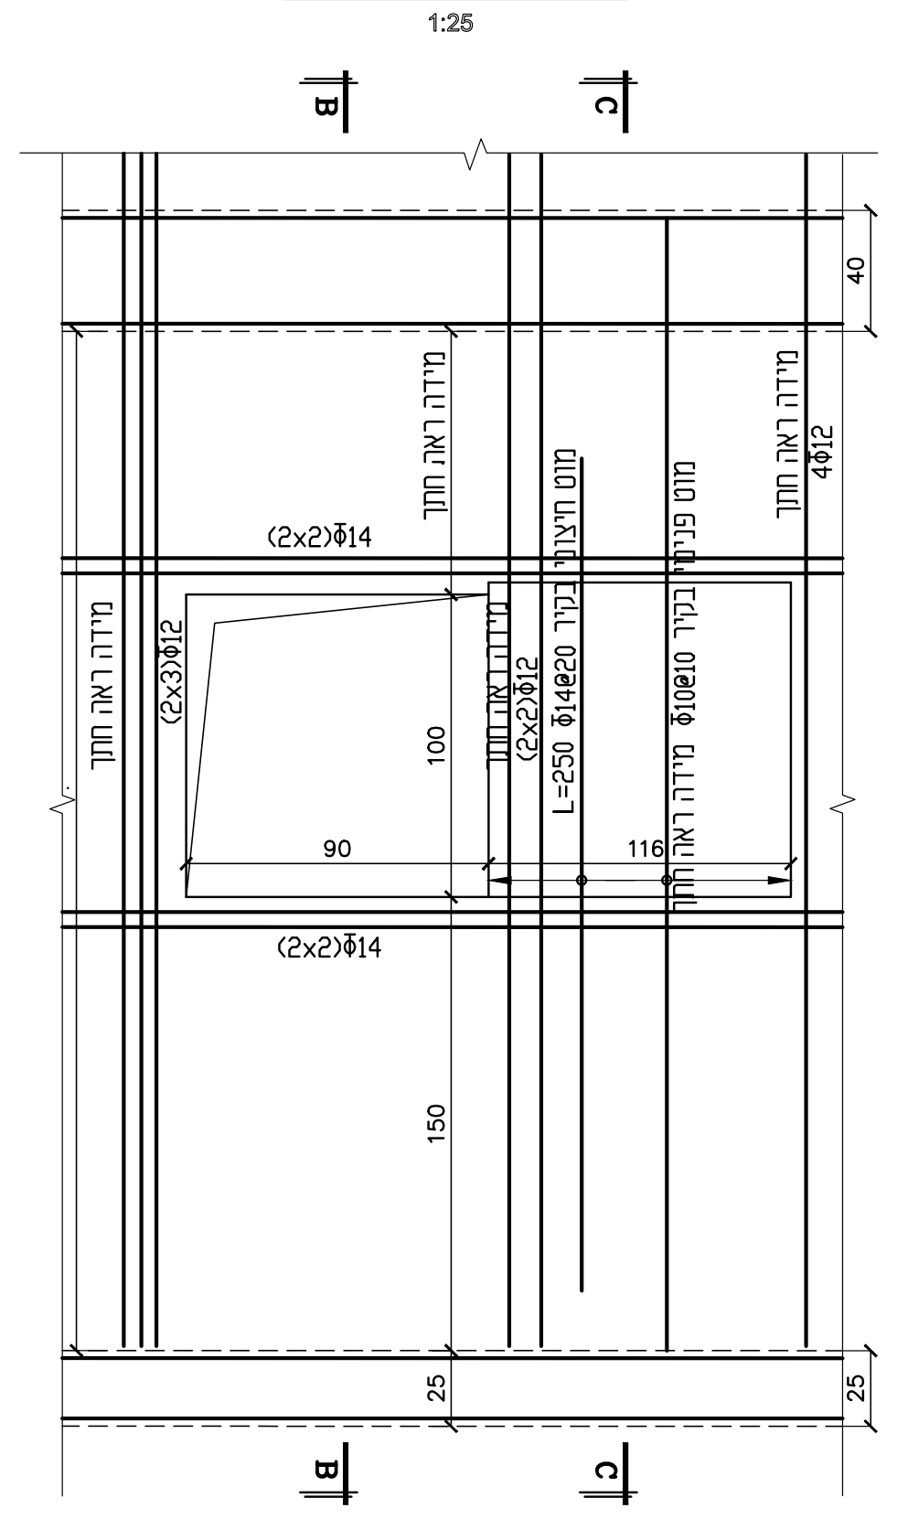

חתך B-B

1:25

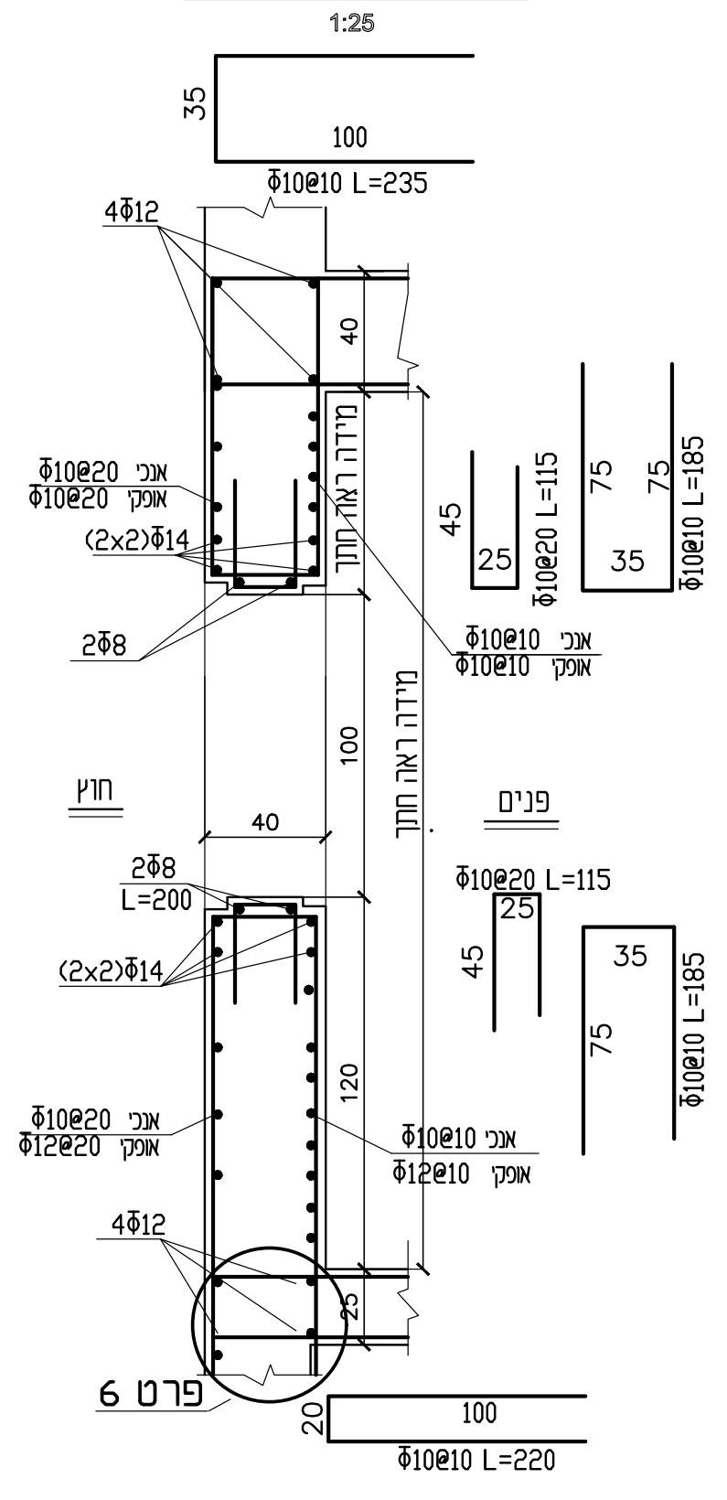

Φ10@10 L=235
חוץ
פנים
פרט 6
Φ10@10 L=220

הערות :

1. סוג הבטון ב-30.
2. יש לקרוא תכ' זו ביחד עם תכ' אדר' מתאימות.
3. מיכום צ"א לפי תכנית אדרכ'.

תפוצה	שינויים	הוצי	תאריך
	לאשור הגא	1	09.05.22

המבצע אחראי לבדיקת המידות ולהתאמתן במקום, על המבצע לבקר את כל המידות
ועל כל טעות או אי-התאמה עליו להודיע למתכנן.
אין לקבוע גדלים ע"י מדידה בשרטוט.

העבודה :
ב"יס 305

תכנית :
תוכנית ממימ

עבודה מס'	גליון מס'	קנימ:	תכנן: גיורא	שרטט: ליאת
848	ק-100	1:50	שם קובץ	848-1-MMM

רח' שחם 30
קרית מטלון פתח תקווה
ת.ד. 6839 מיקוד 4934829
טל: 03-7369698
03-5377213
פקס: 03-5376961
דואר אלקטרוני:
GIORA@KNAFO-ENG.CO.IL
GK
אינג' גיורא כנפו בע"מ
מהנדס בניין