תכנית רצפה במפלס -0.20

1:50

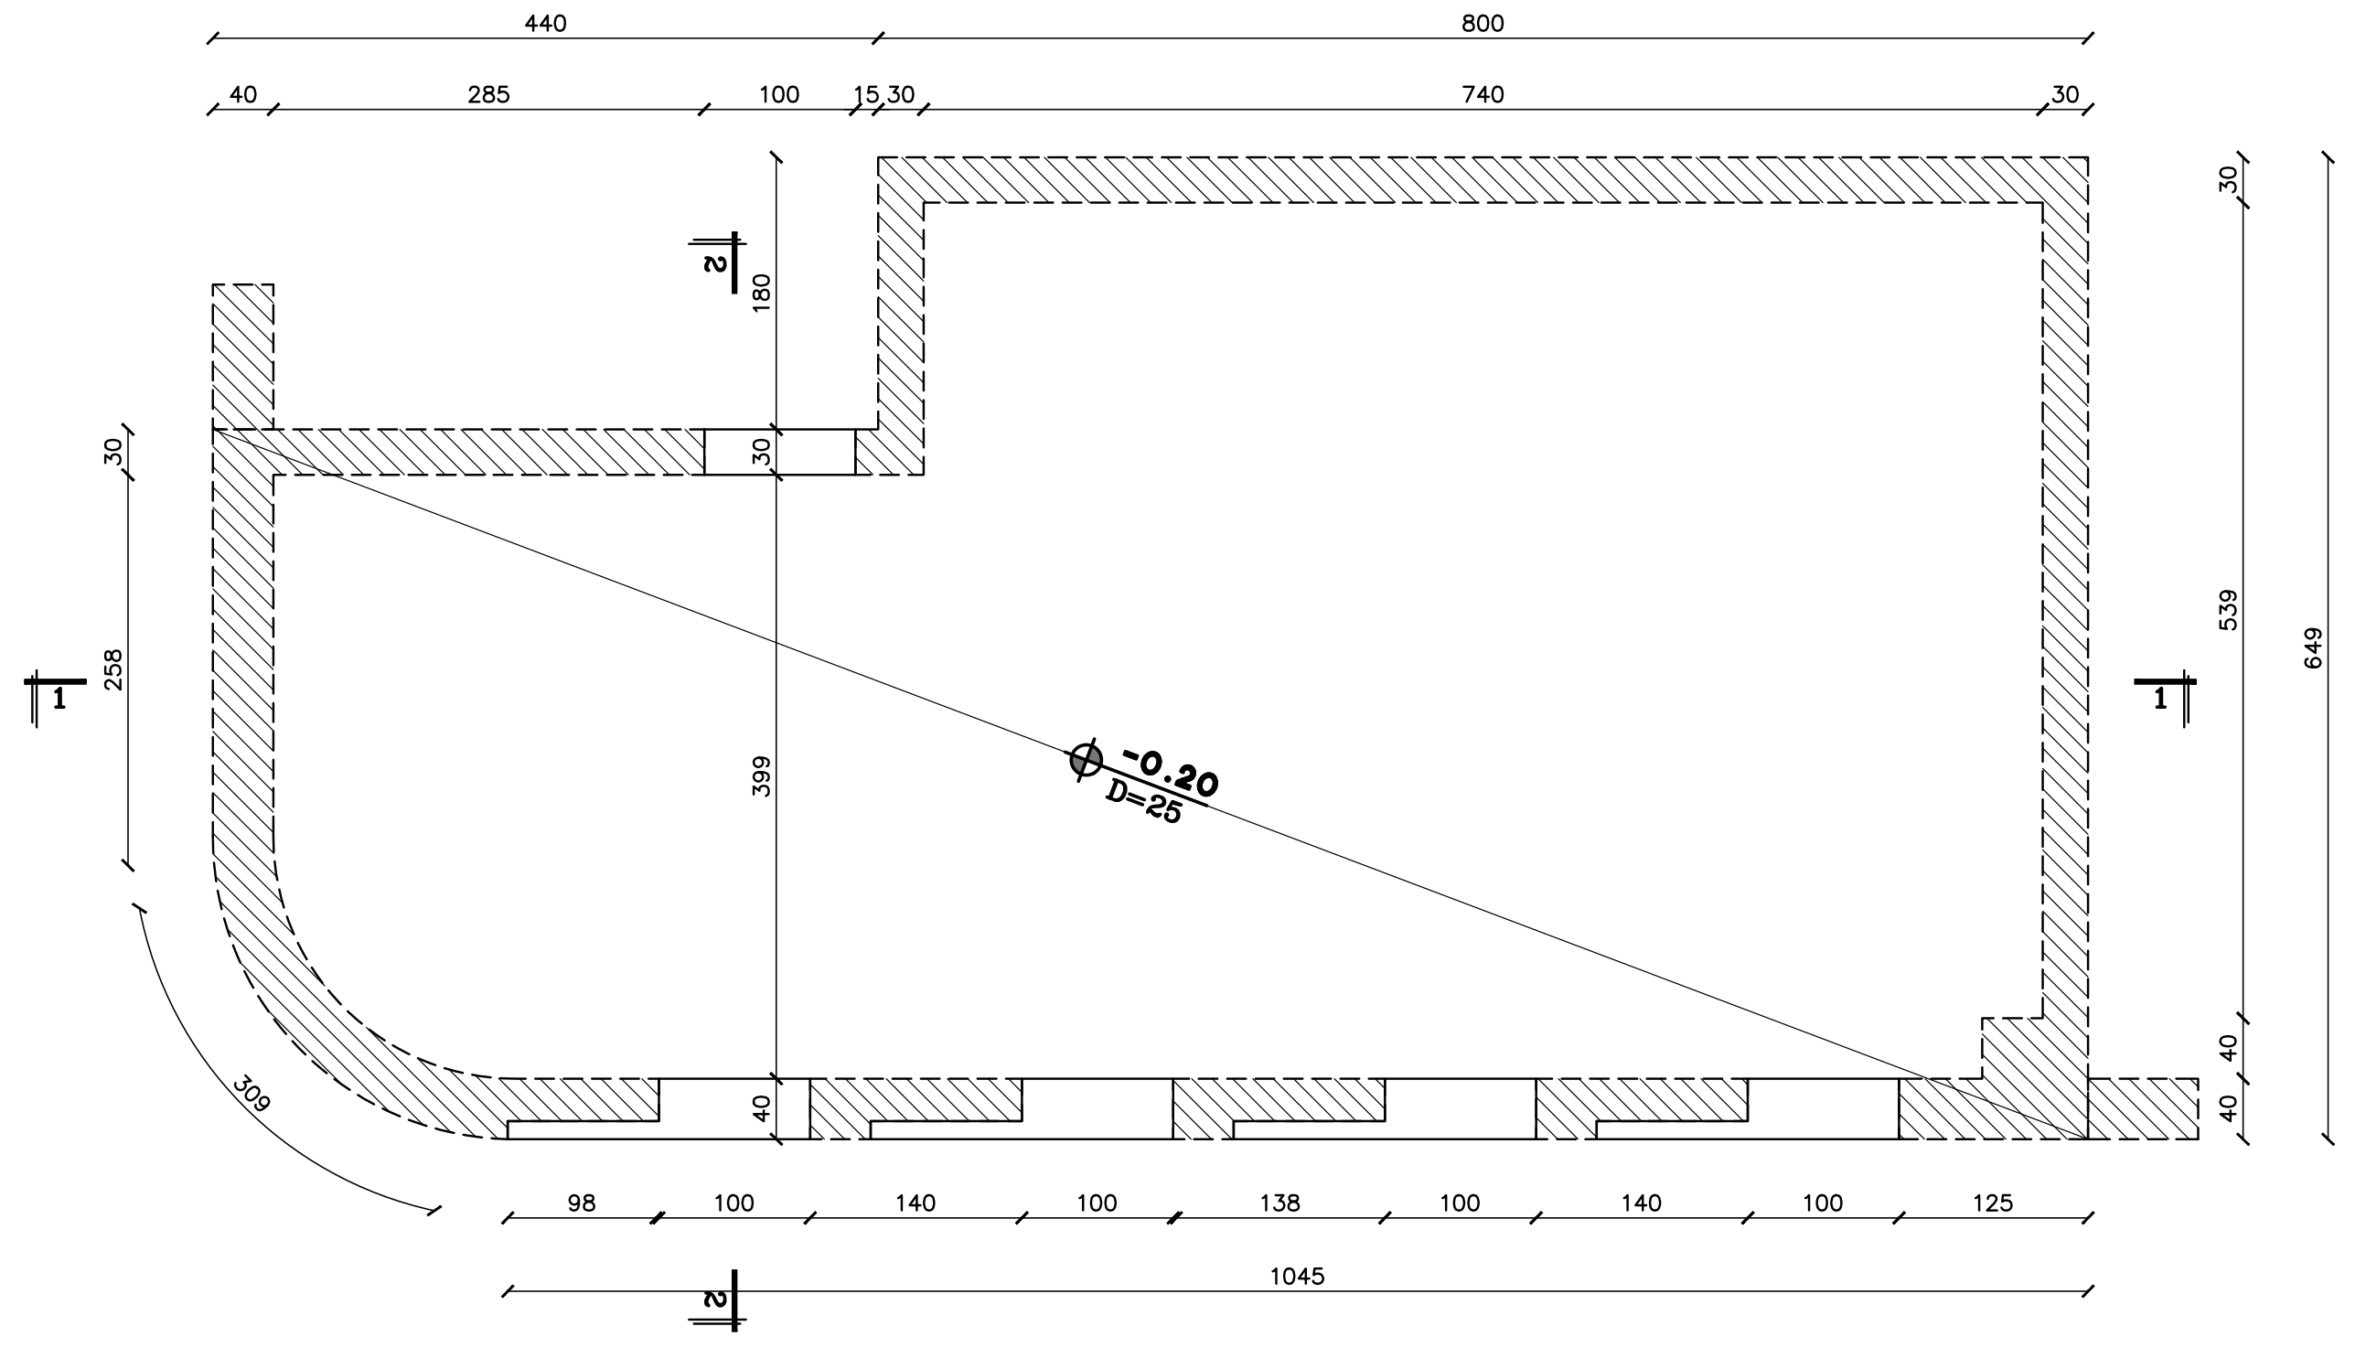

תכנית תקרה במפלס +4.50

1:50

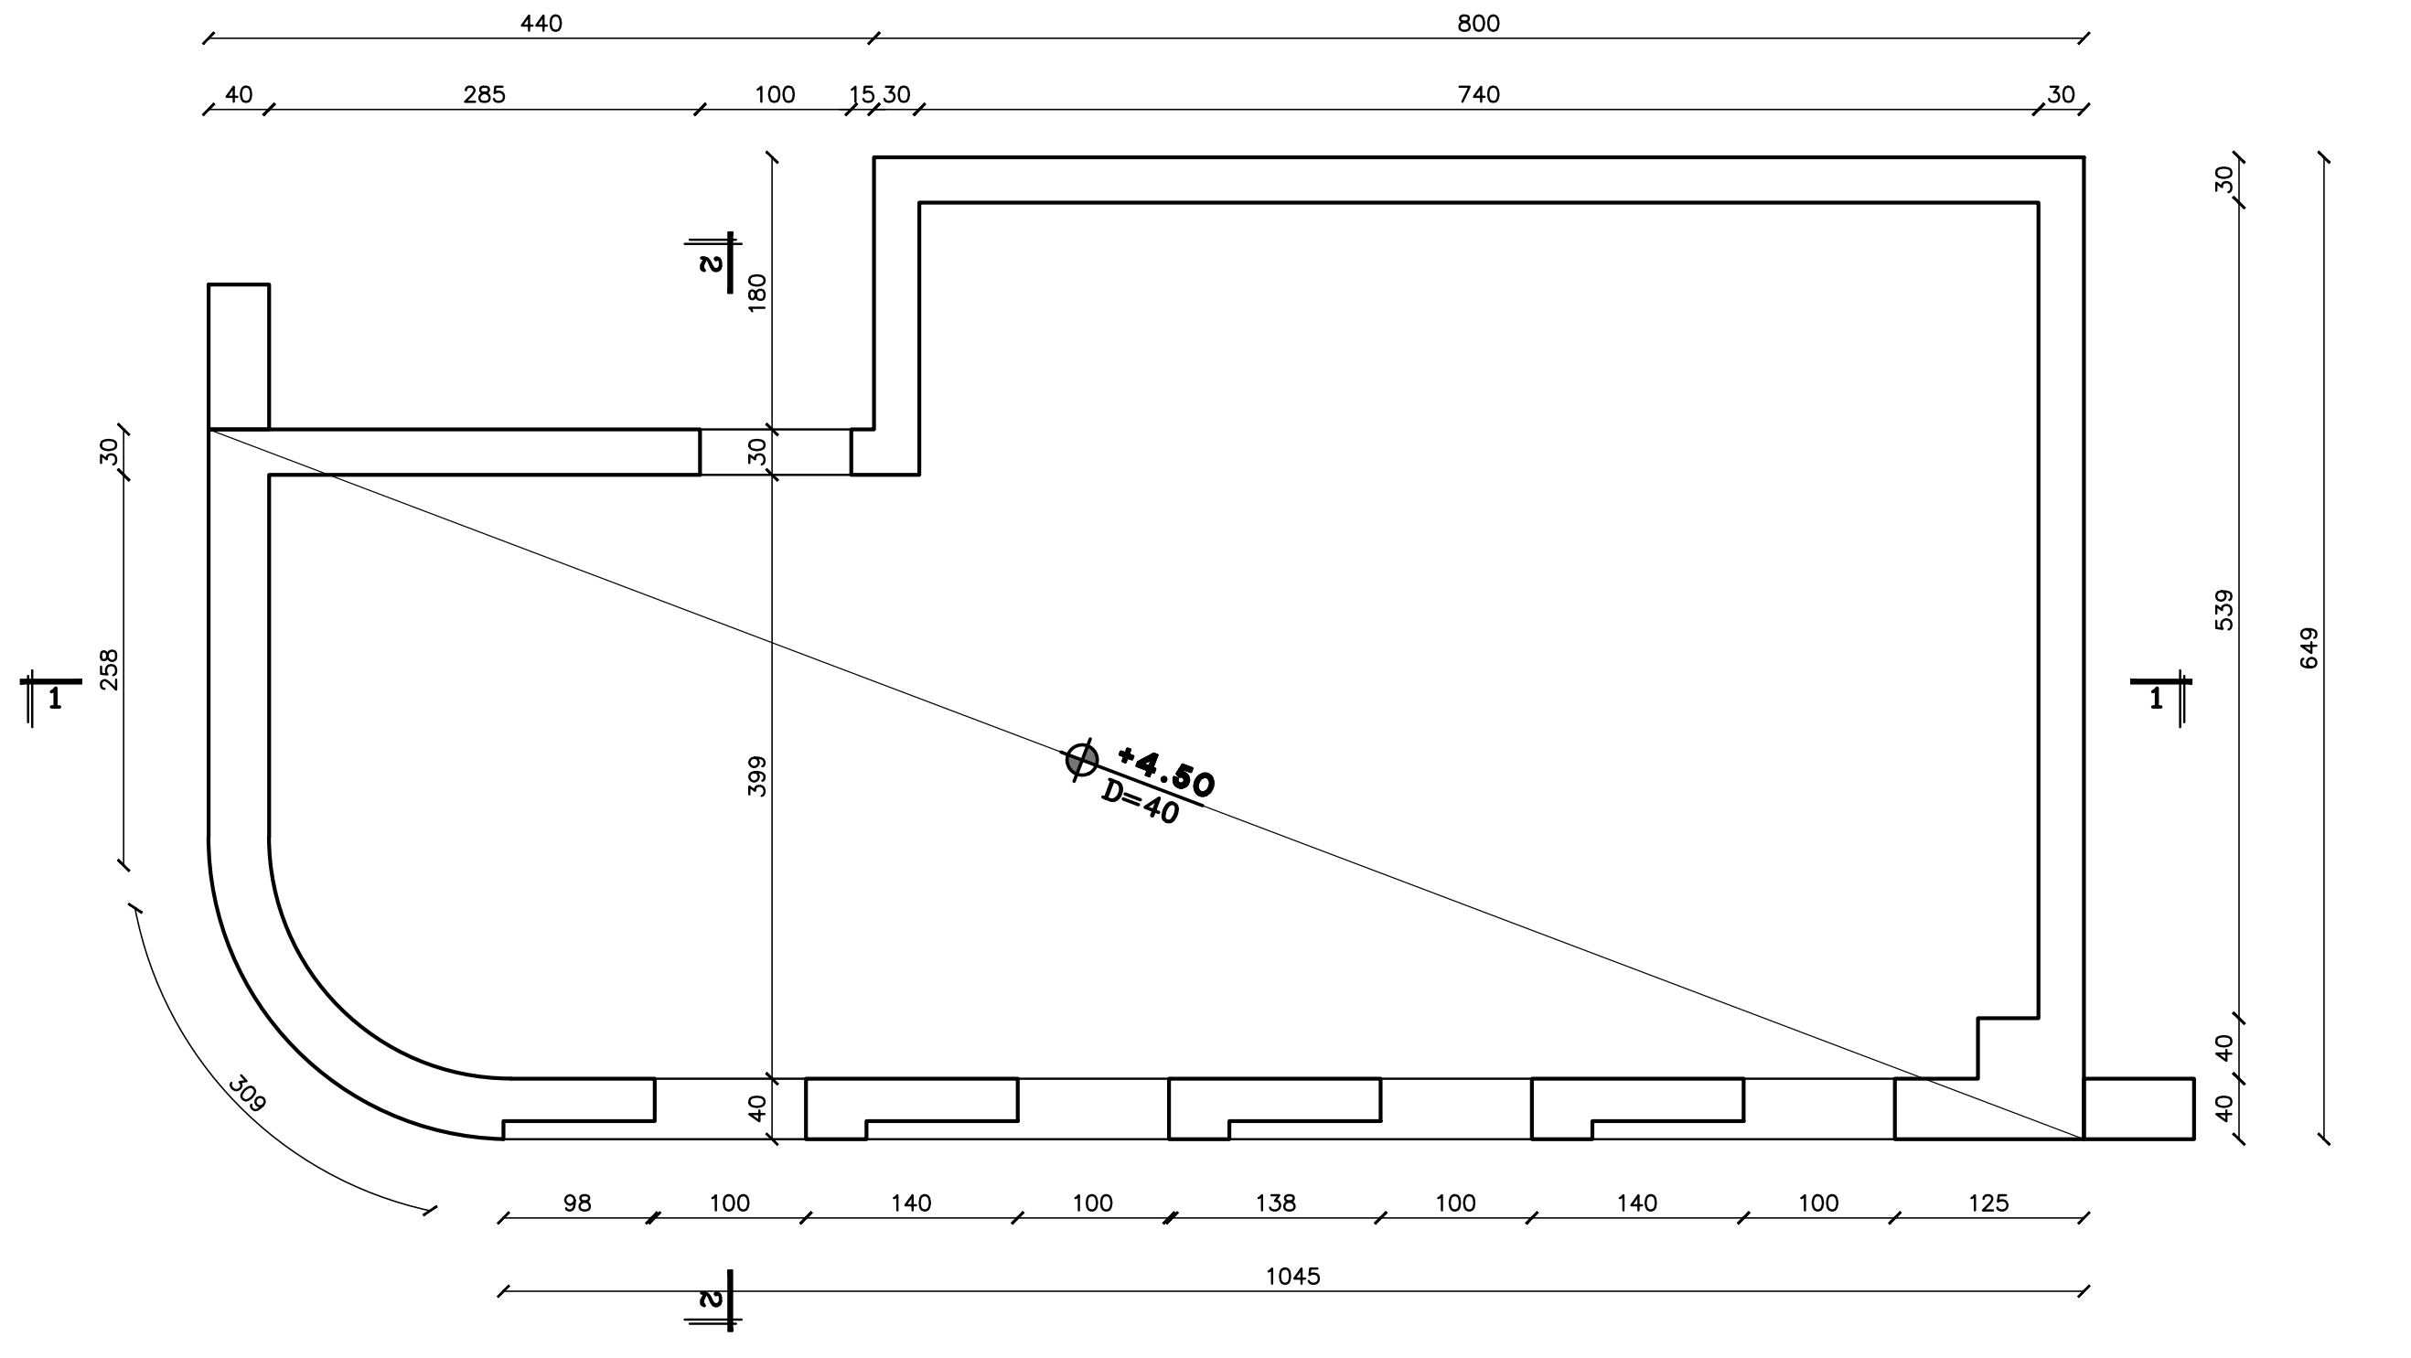

תכנית זיון רצפה במפלס -0.20

1:50

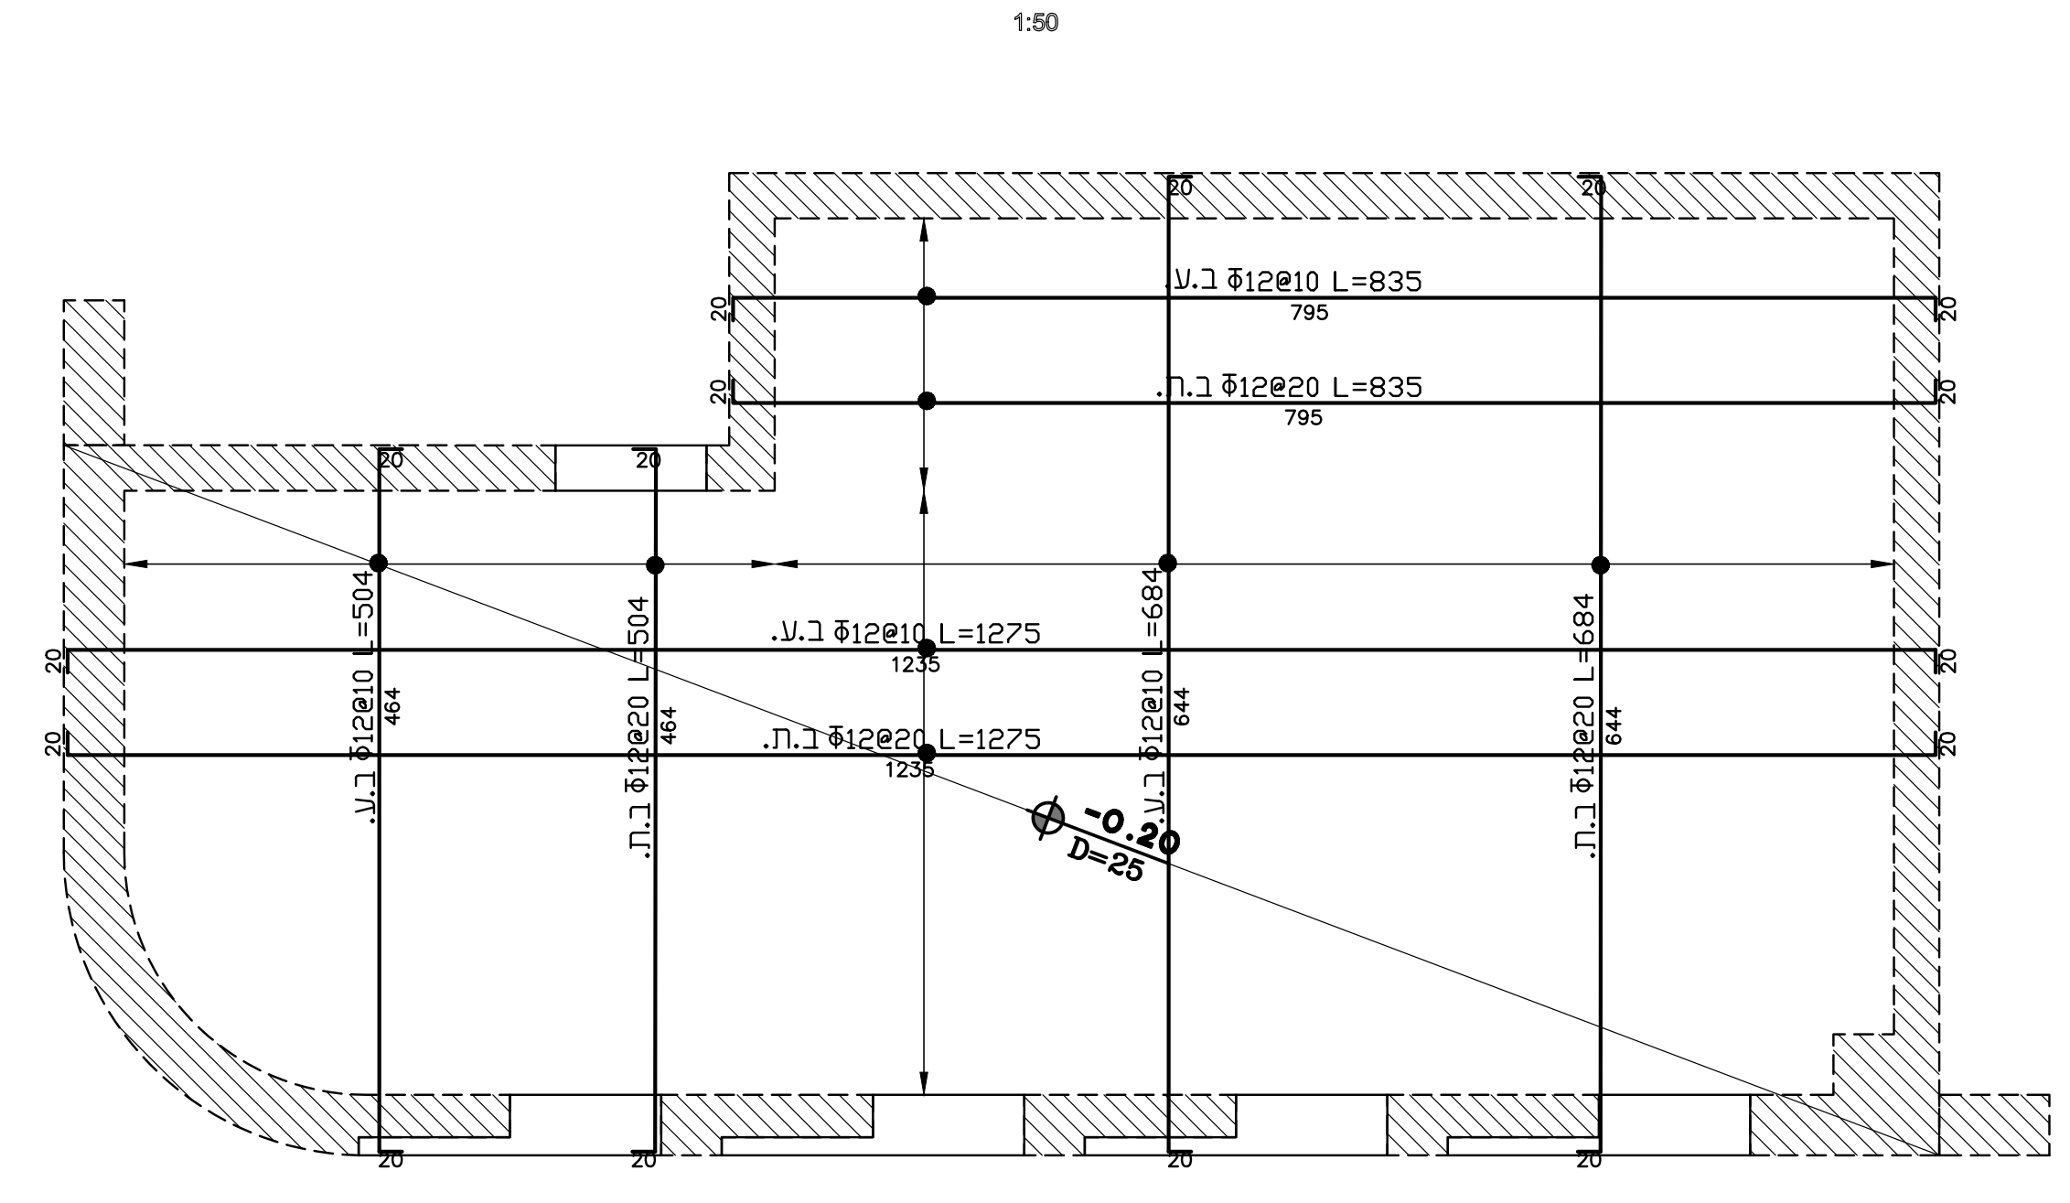
ב.ע. Φ12@10 L=835
ב.ת. Φ12@20 L=835
ב.ע. Φ12@20 L=1275
ב.ת. Φ12@20 L=1275
-0.20

תכנית זיון תקרה במפלס +4.50

1:50

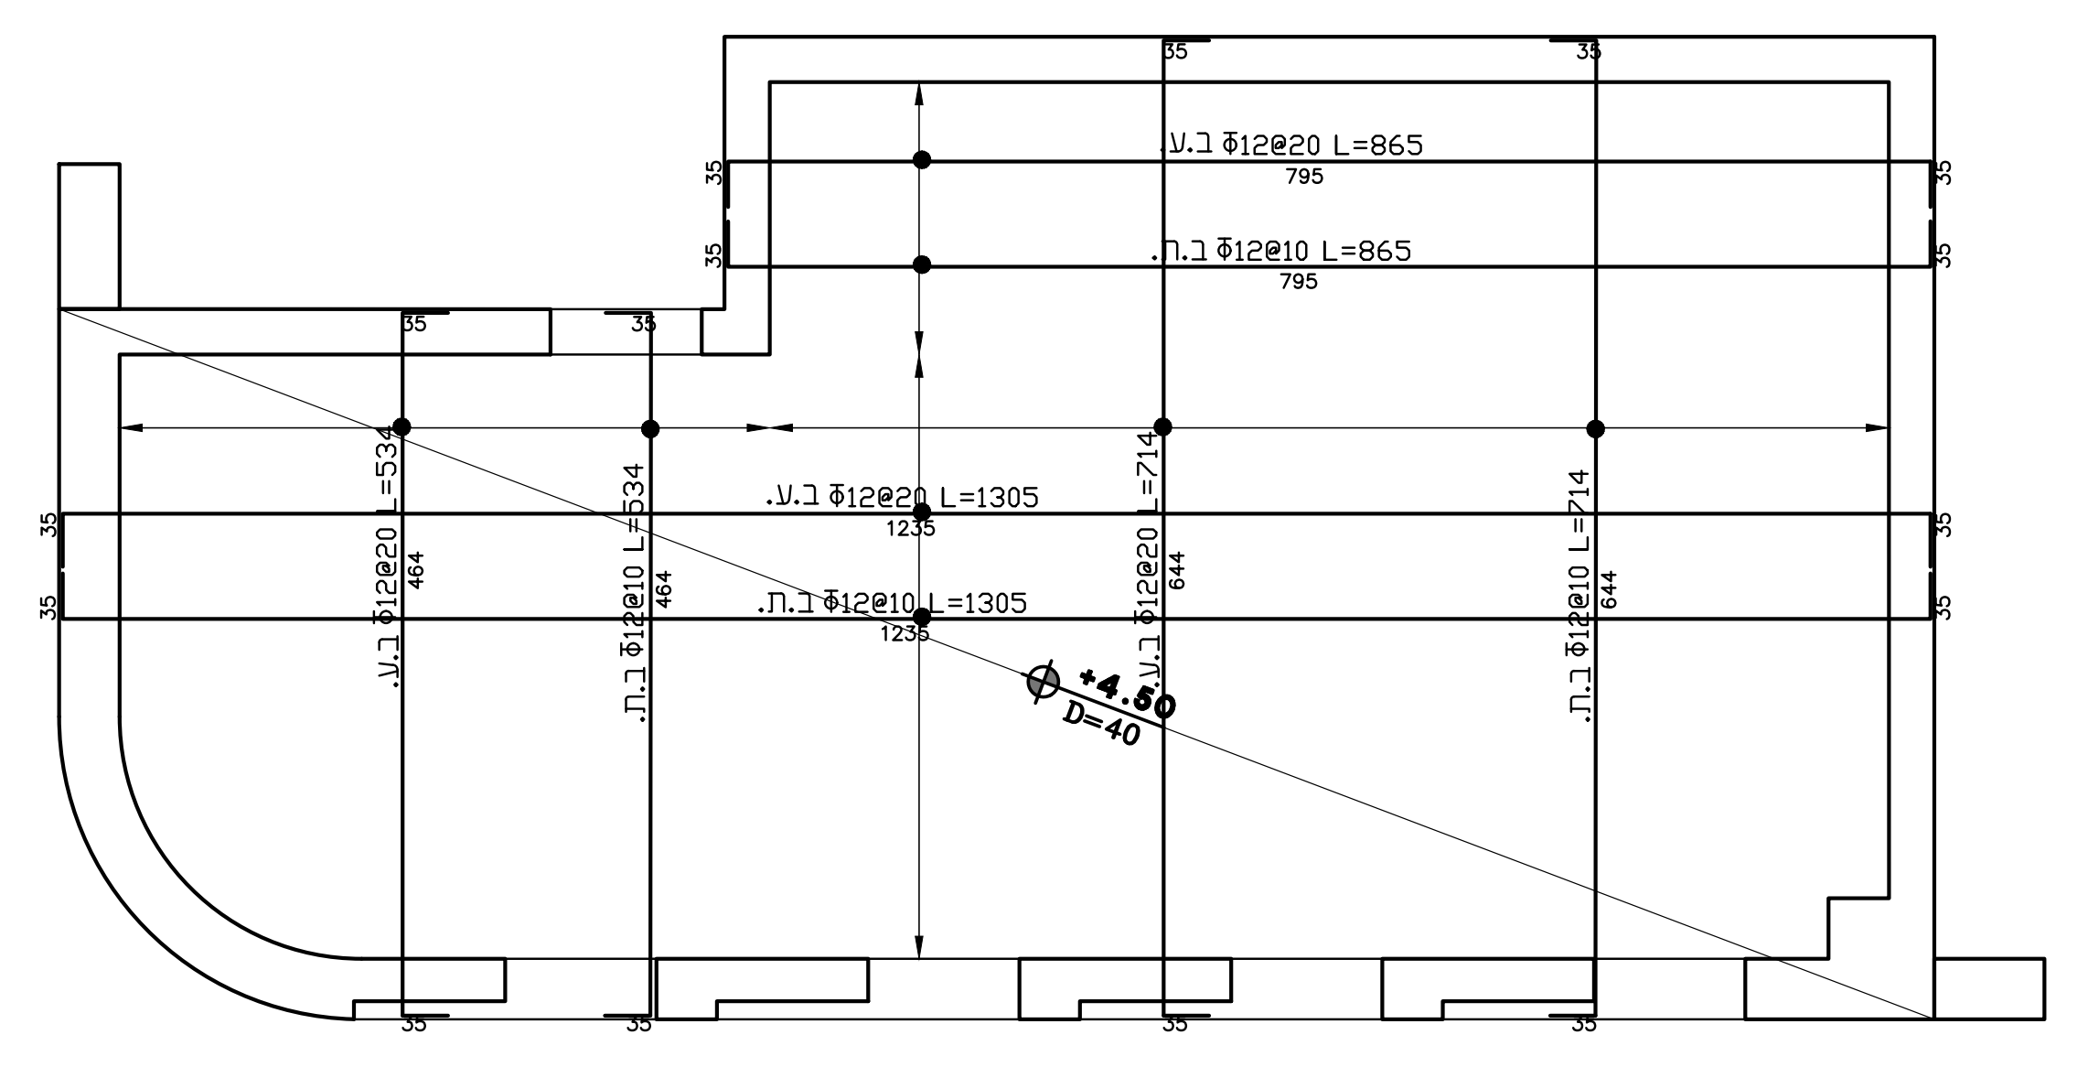
ב.ע. Φ12@20 L=865
ב.ת. Φ12@10 L=865
ב.ע. Φ12@10 L=1305
ב.ת. Φ12@10 L=1305
+4.50

תכנית זיון קירות
בין מפלס -0.20 למפלס +4.50

1:50

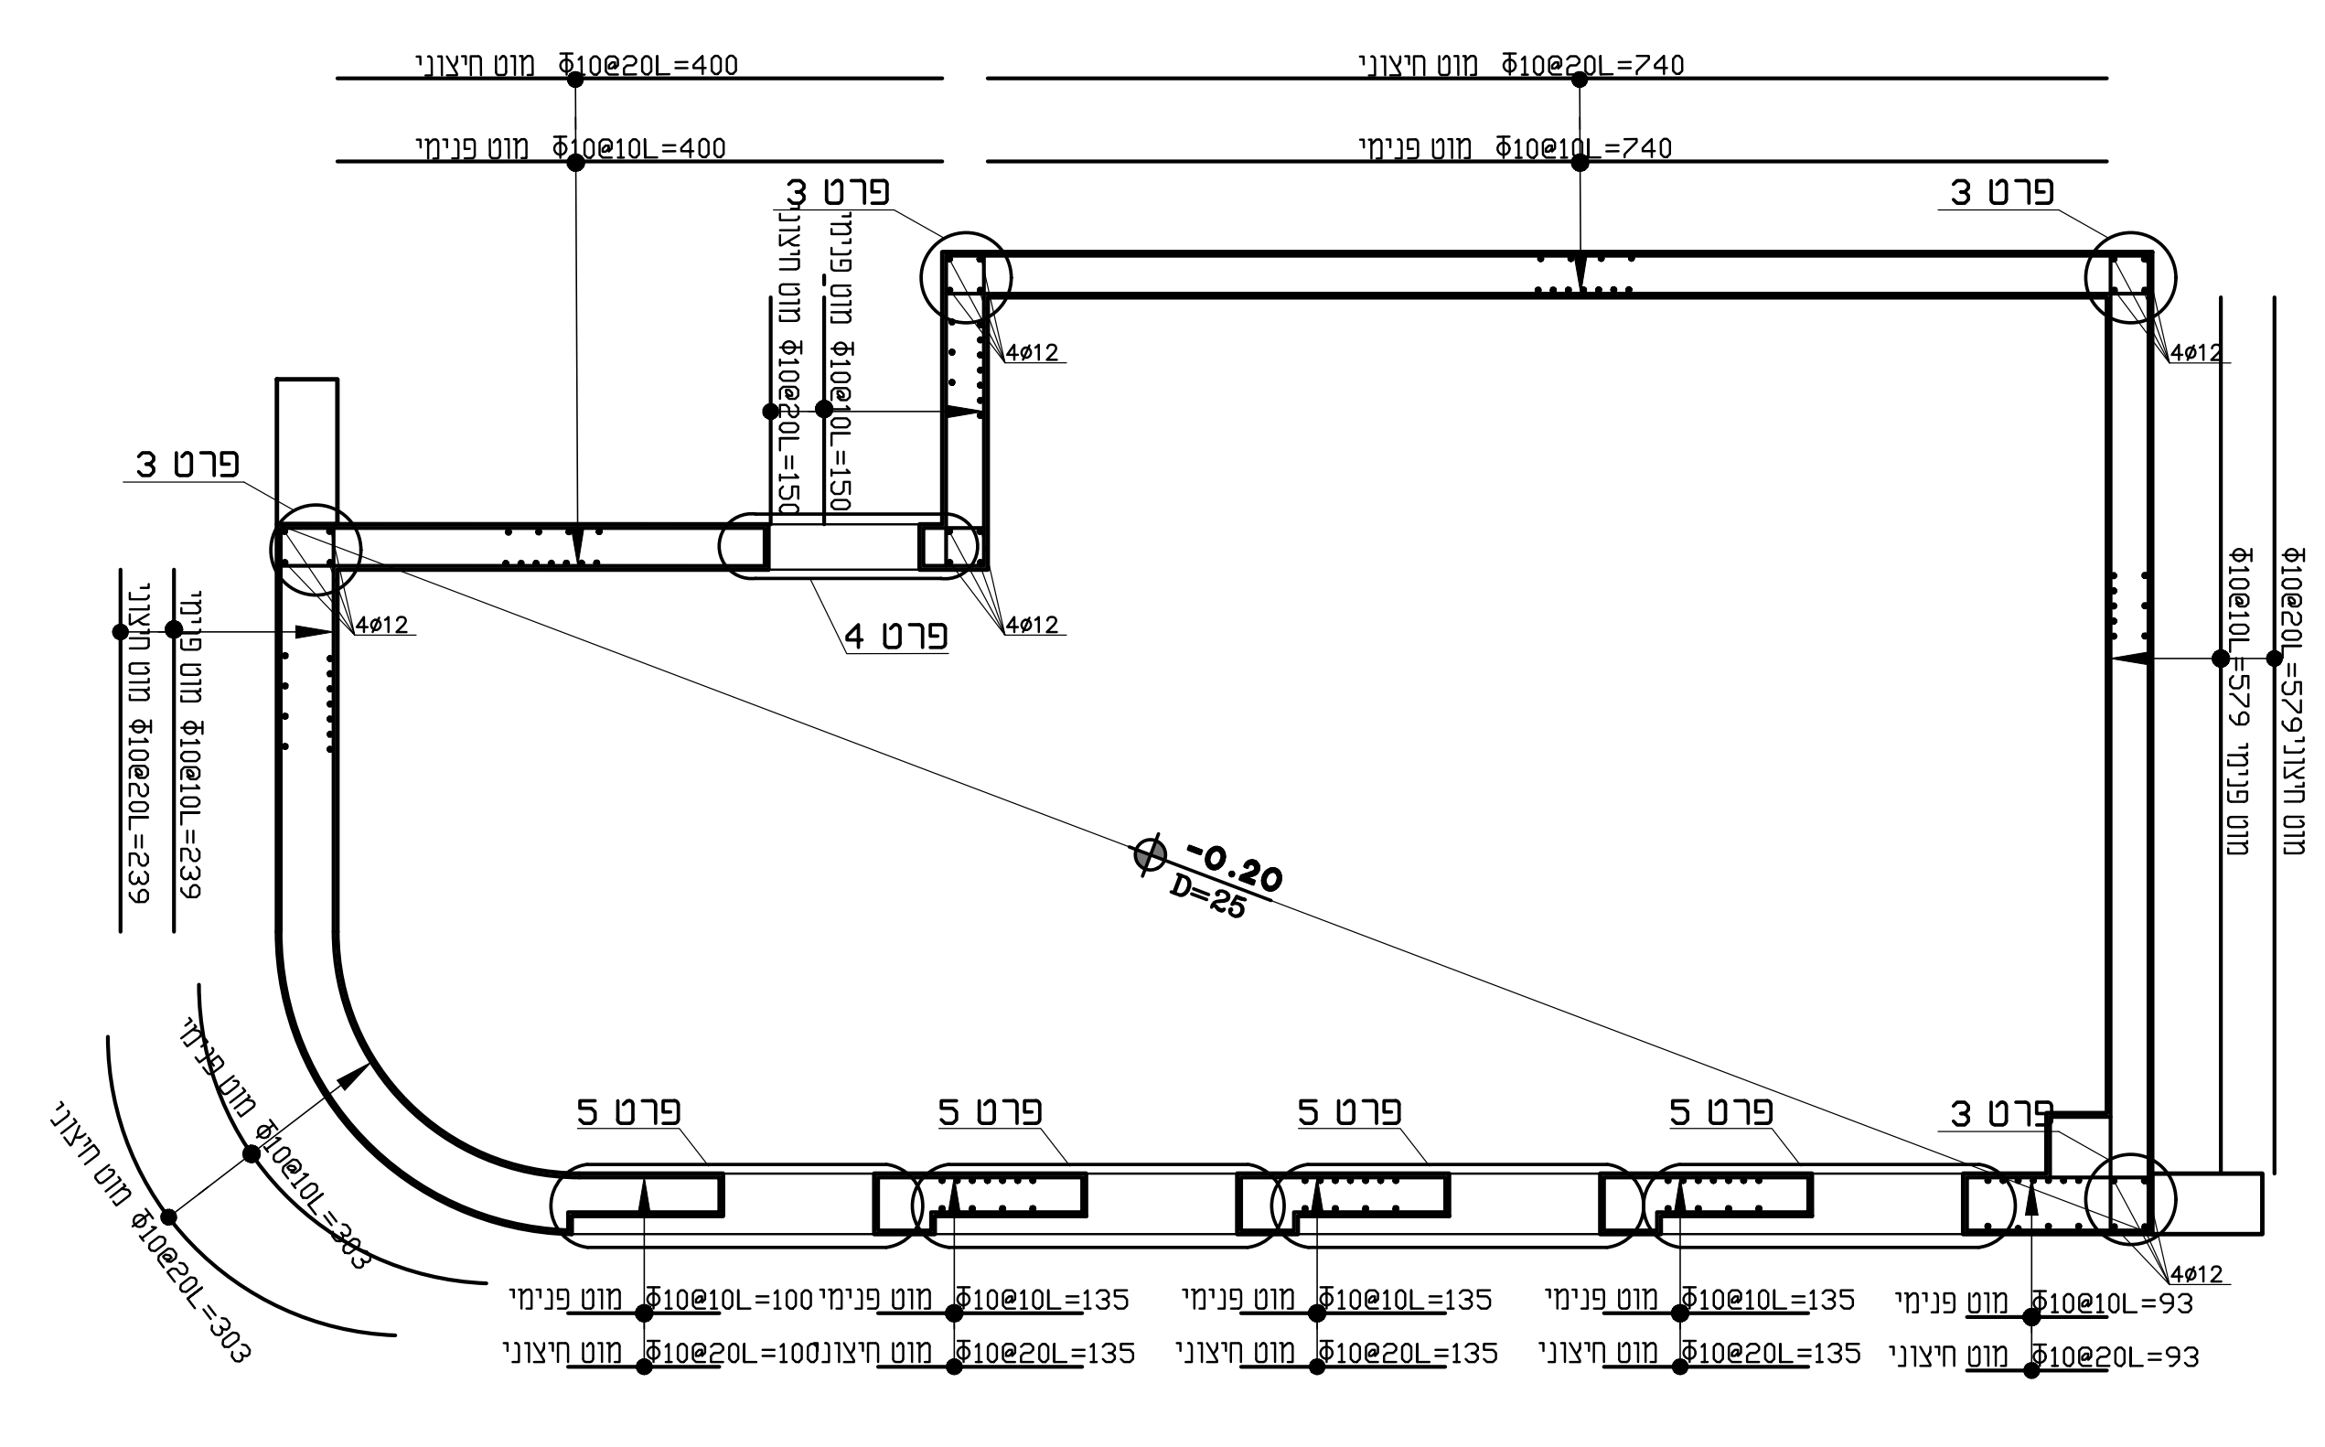
מוט חיצוני Φ10@20L=740
מוט פנימי Φ10@10L=740
Φ10@20L=400
Φ10@10L=400
פרט 3
פרט 4
פרט 5
4ø12
-0.20

חתך 1-1

1:50

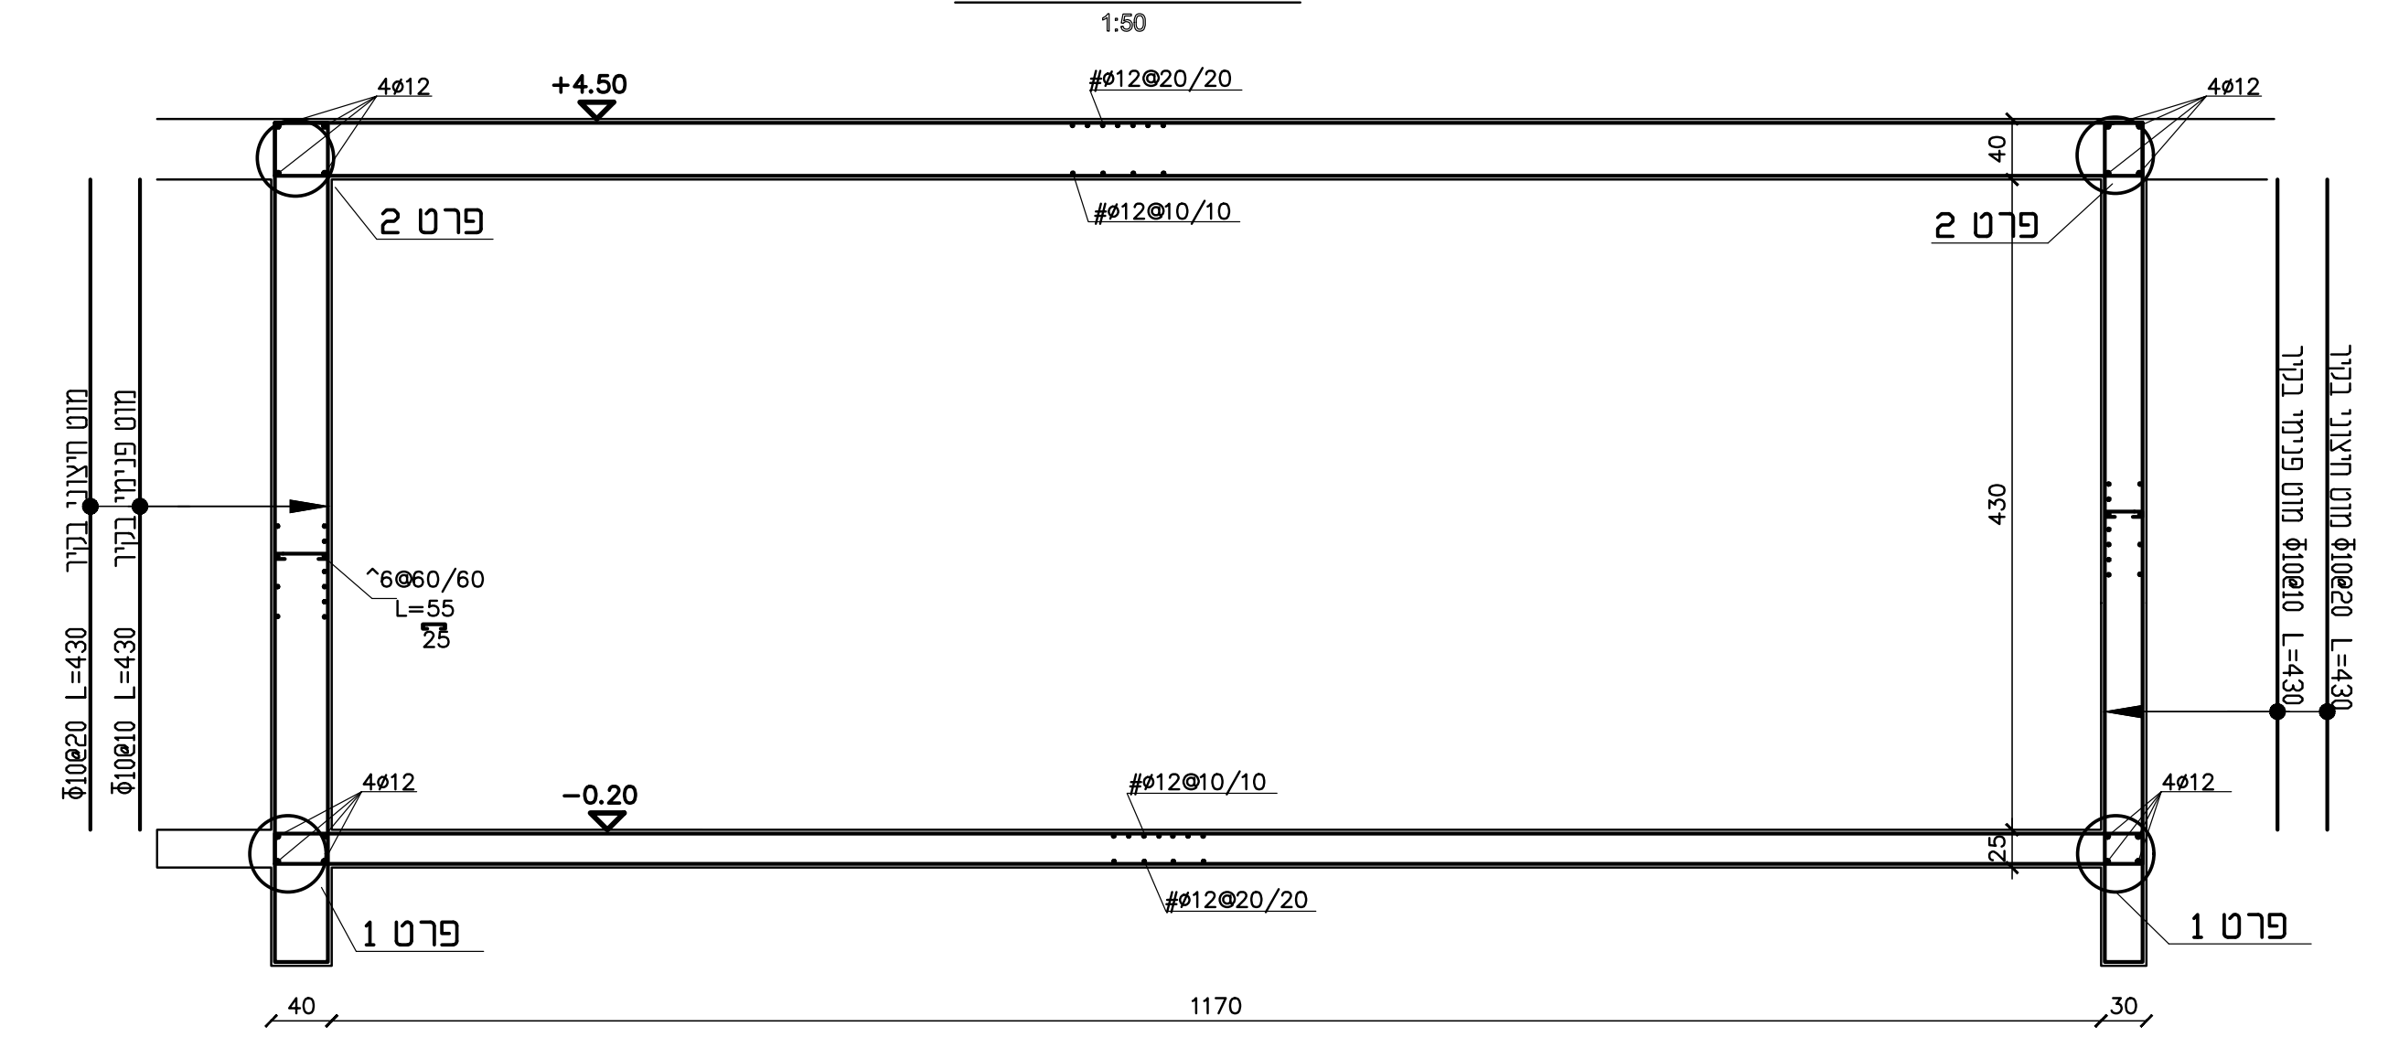
+4.50
-0.20
#ø12@20/20
#ø12@10/10
4ø12
פרט 2
פרט 1
1170

חתך 2-2

1:50

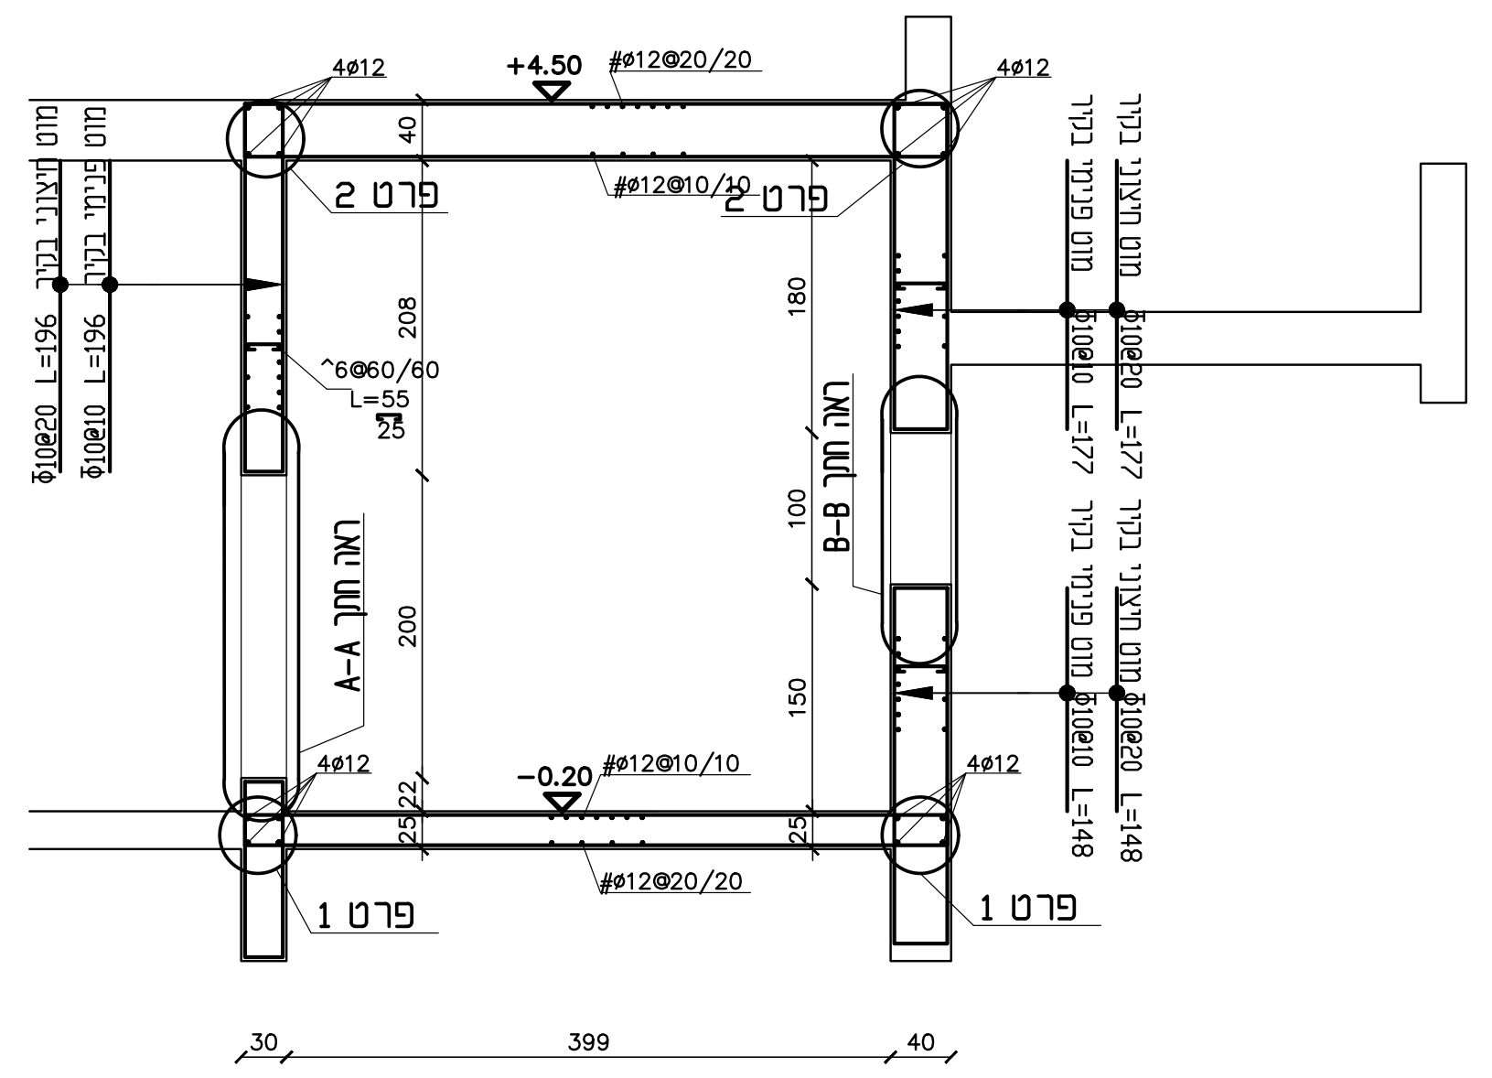
+4.50
-0.20
פרט 2
פרט 1
399

פרט 1
פרט ריתום אנכי בין רצפה לקירות
קנ"מ 1:25

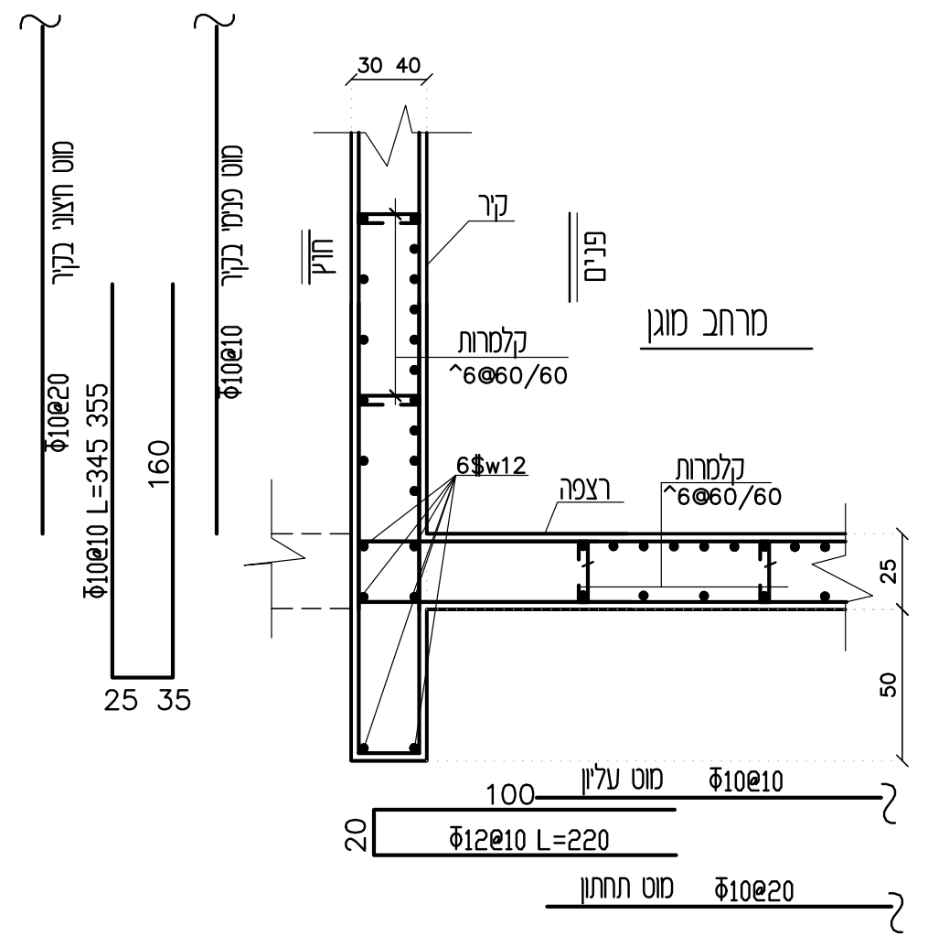
מוט חיצוני בקיר
מוט פנימי בקיר
קיר
פנים
חוץ
מרחב מוגן
קלמרות
Φ6@60/60
מוט עליון Φ10@10
Φ12@10 L=220
מוט תחתון Φ10@20

פרט 2
פרט ריתום אנכי בין קירות לגג

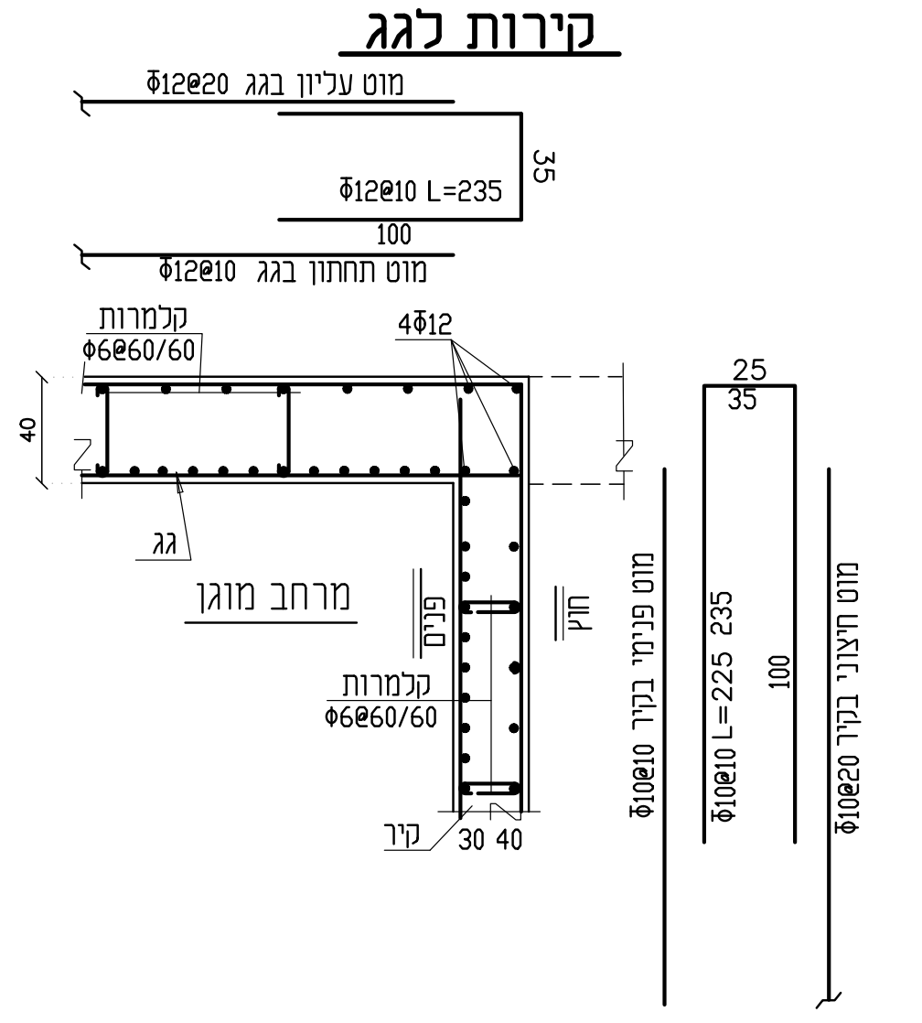
מוט עליון בגג Φ12@20
Φ12@10 L=235
מוט תחתון בגג Φ12@10
קלמרות
Φ6@60/60
4Φ12
גג
מרחב מוגן

פרט 3
פרט ריתום אופקי בין קירות
קנ"מ 1:25

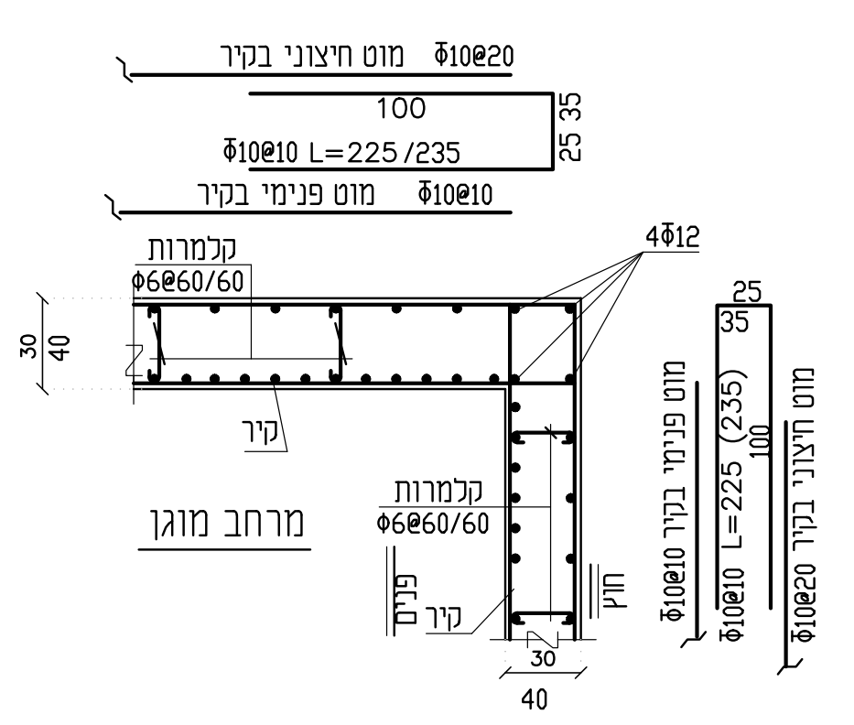
מוט חיצוני בקיר Φ10@20
Φ10@10 L=225/235
מוט פנימי בקיר Φ10@10
קלמרות
Φ6@60/60
4Φ12
מרחב מוגן

פרט 4
קנ"מ 1:25

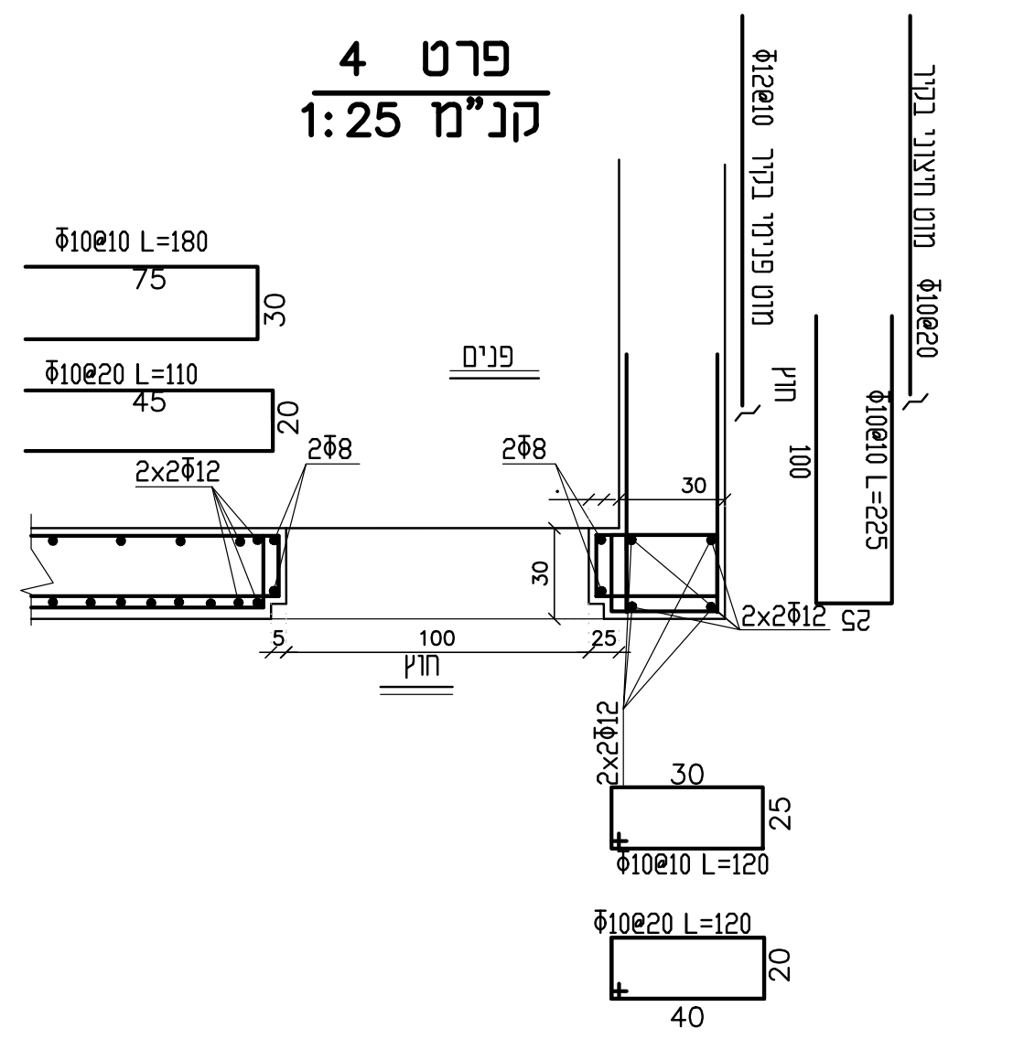
Φ10@10 L=180
Φ10@20 L=110
2Φ8
פנים
חוץ
2x2Φ12
Φ10@10 L=120
Φ10@20 L=120

חתך A-A

1:25

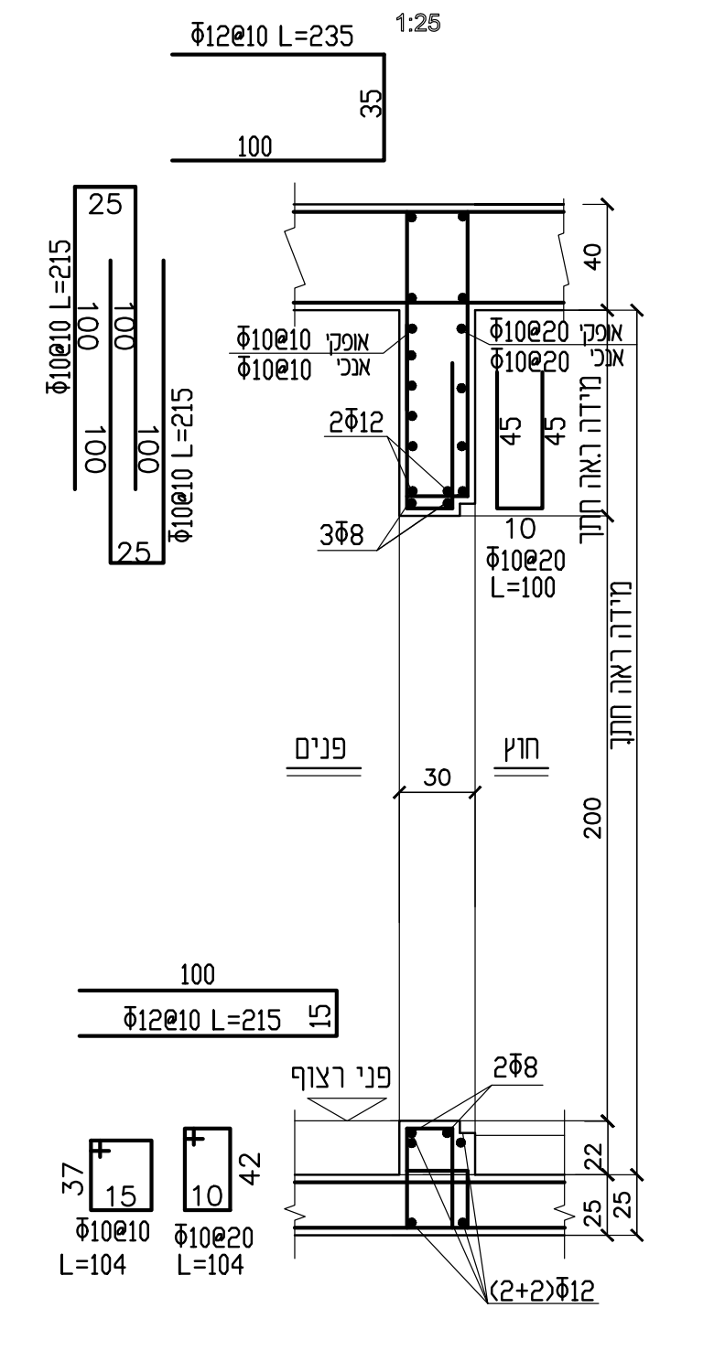
Φ12@10 L=235
Φ10@10 L=215
2Φ12
3Φ8
פנים
חוץ

פרט 5
קנ"מ 1:25

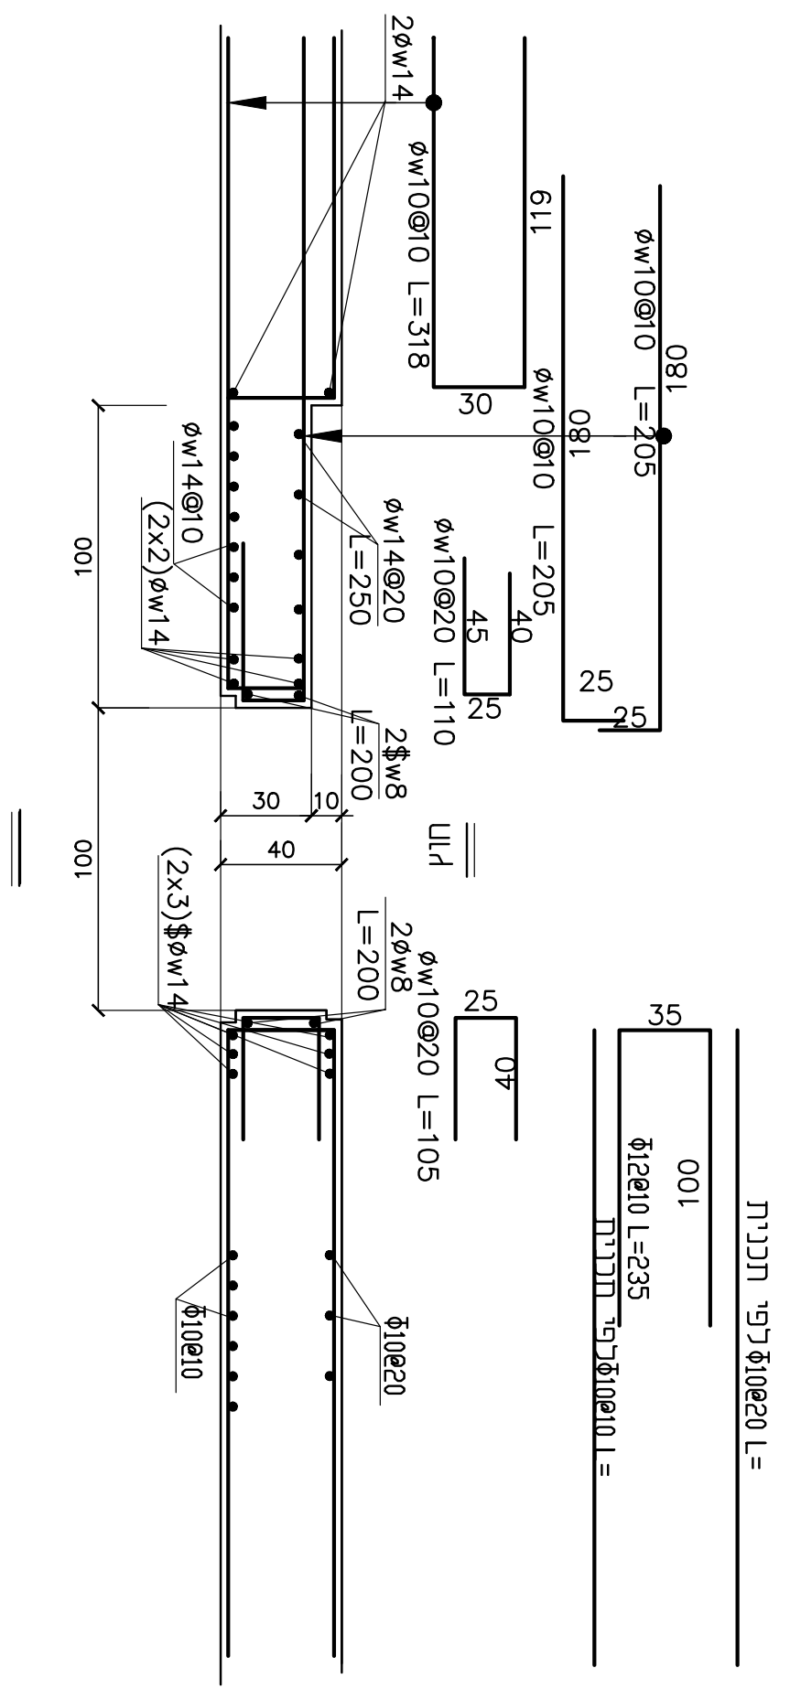

מבט על החלון

1:25

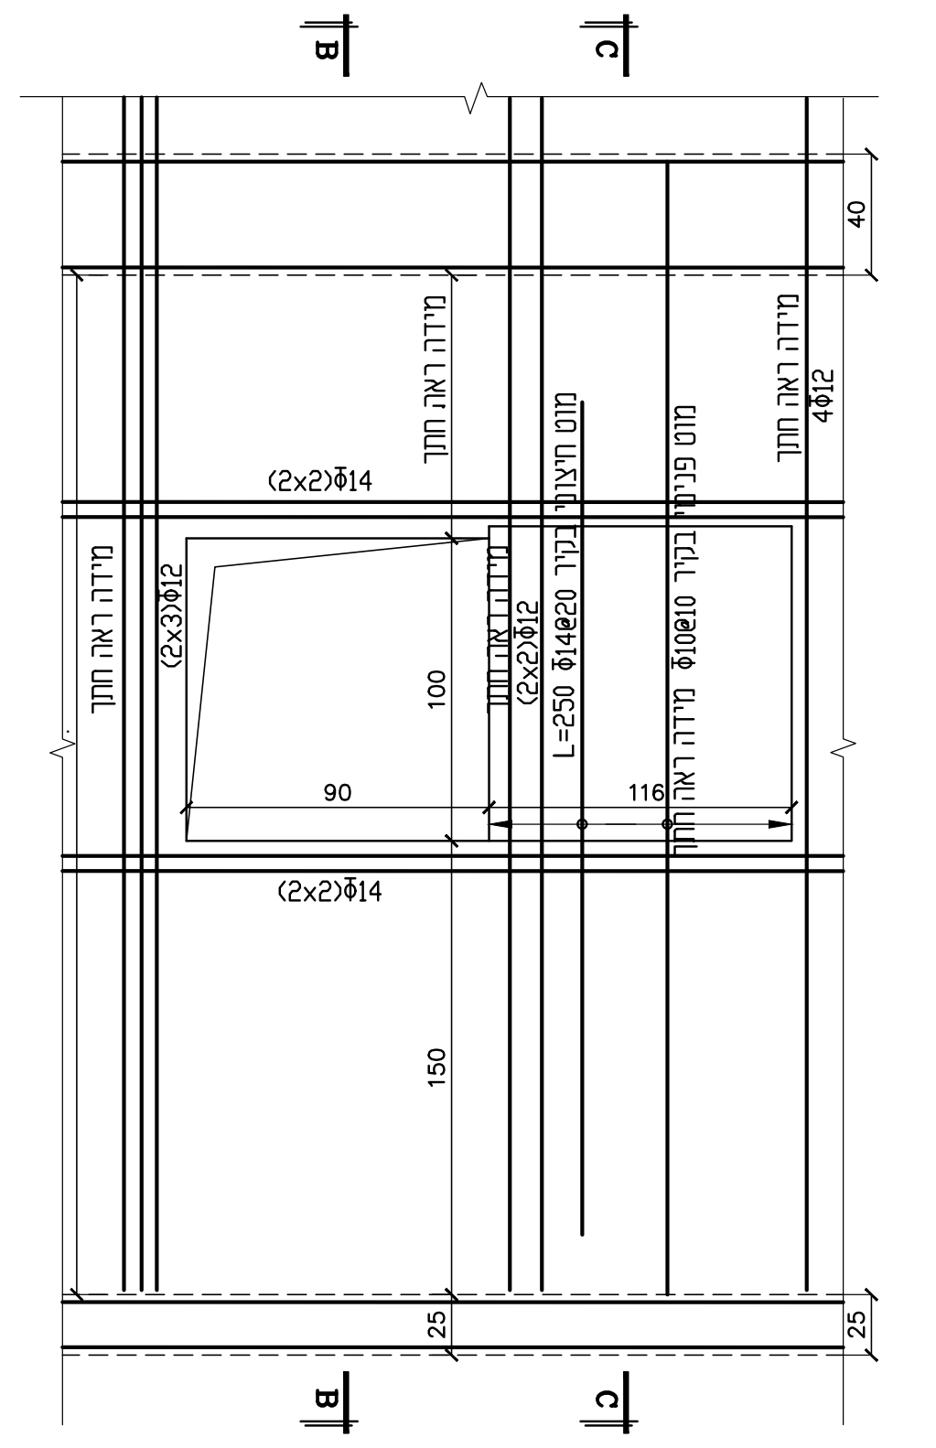

חתך B-B

1:25

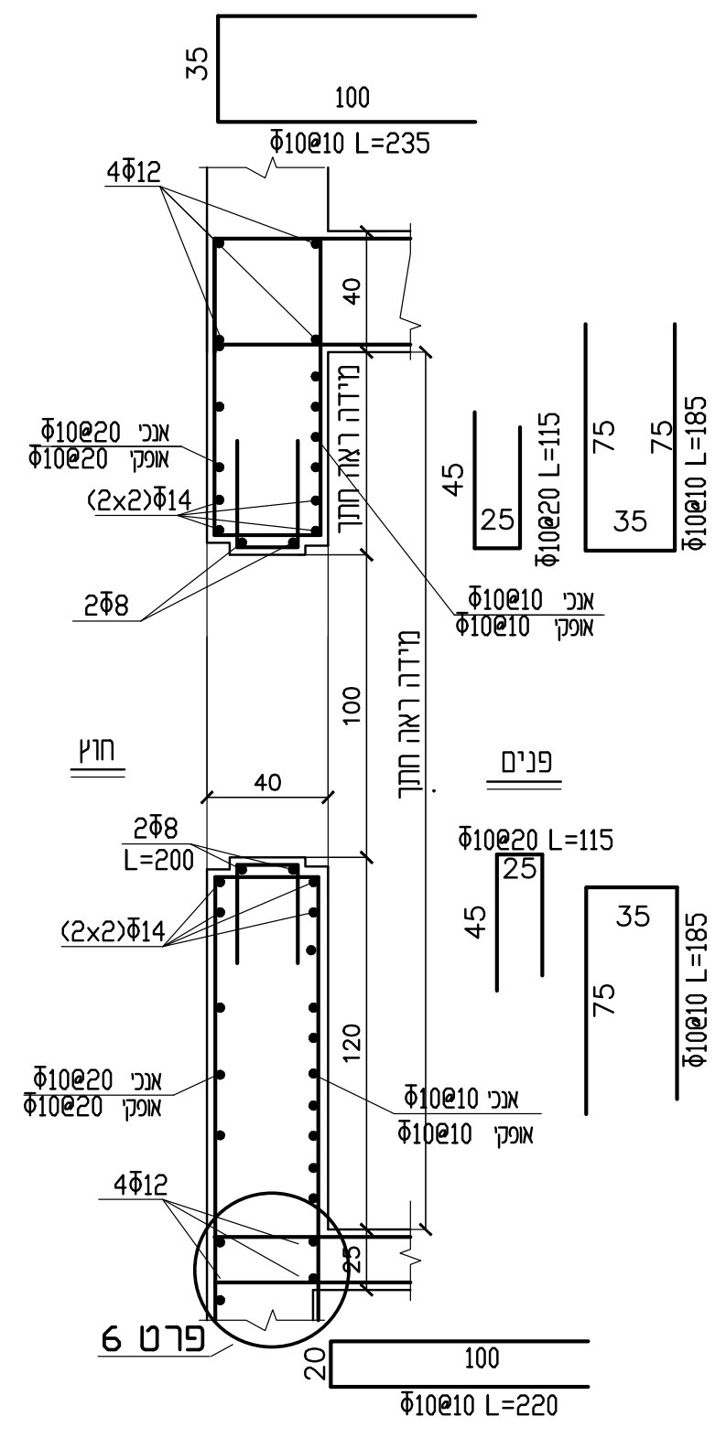
Φ10@10 L=235
4Φ12
2Φ8
חוץ
פנים
Φ10@10 L=220
פרט 6

חתך C-C

1:25

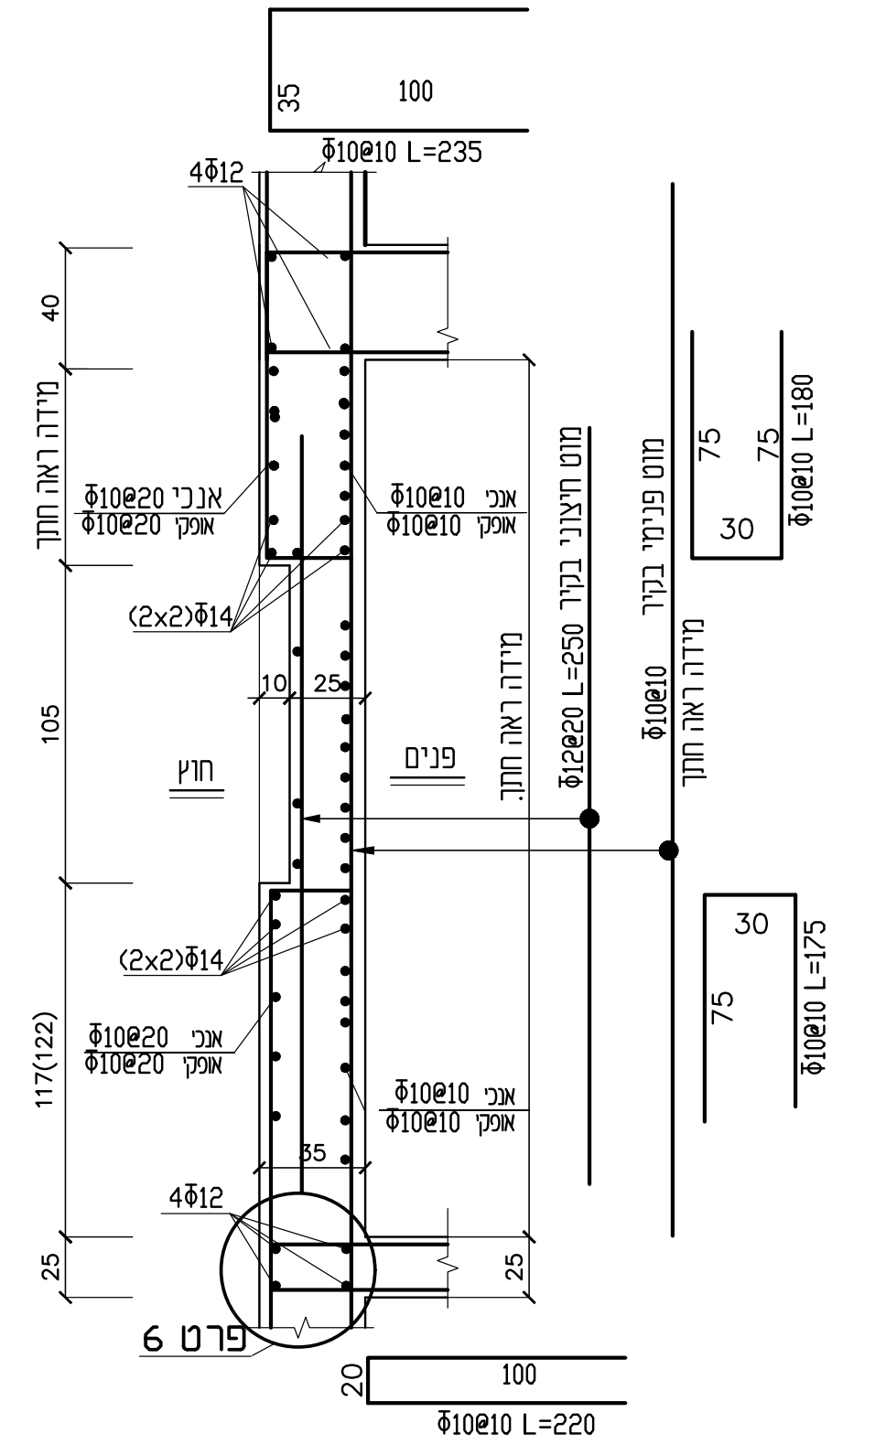
Φ10@10 L=235
4Φ12
חוץ
פנים
Φ10@10 L=220
פרט 6

הערות :

1. סוג הבטון ב-30.
2. יש לקרוא תכ' זו ביחד עם תכ' אדר' מתאימות.
3. מיכום צ"א לפי תכנית אדרכ'.

תאריך	הוצי	שינויים	תפוצה
09.05.22	1	לאשור הגא	

המבצע אחראי לבדיקת המידות ולהתאמתן במקום, על המבצע לבקר את כל המידות
ועל כל טעות או אי-התאמה עליו להודיע למתכנן.
אין לקבוע גדלים ע"י מדידה בשרטוט.

העבודה : ב"יס 305

תכנית : תוכנית ממימ

עבודה מסי	גליון מסי	קנימ:	תכנן:	שרטט:
848	ק-106	1:50	גיורא	ליאת
			שם קובץ	848-7-MMM

רח' שחם 30
קרית מטלון פתח תקווה
ת.ד. 6839 מיקוד 4934829
טל: 03-7369698
03-5377213
פקס: 03-5376961
דואר אלקטרוני:
GIORA@KNAFO-ENG.CO.IL

GK אינג' גיורא כנפו בע"מ
מהנדס בניין