תכנית מדרגות מפלס 1.80-

1:50

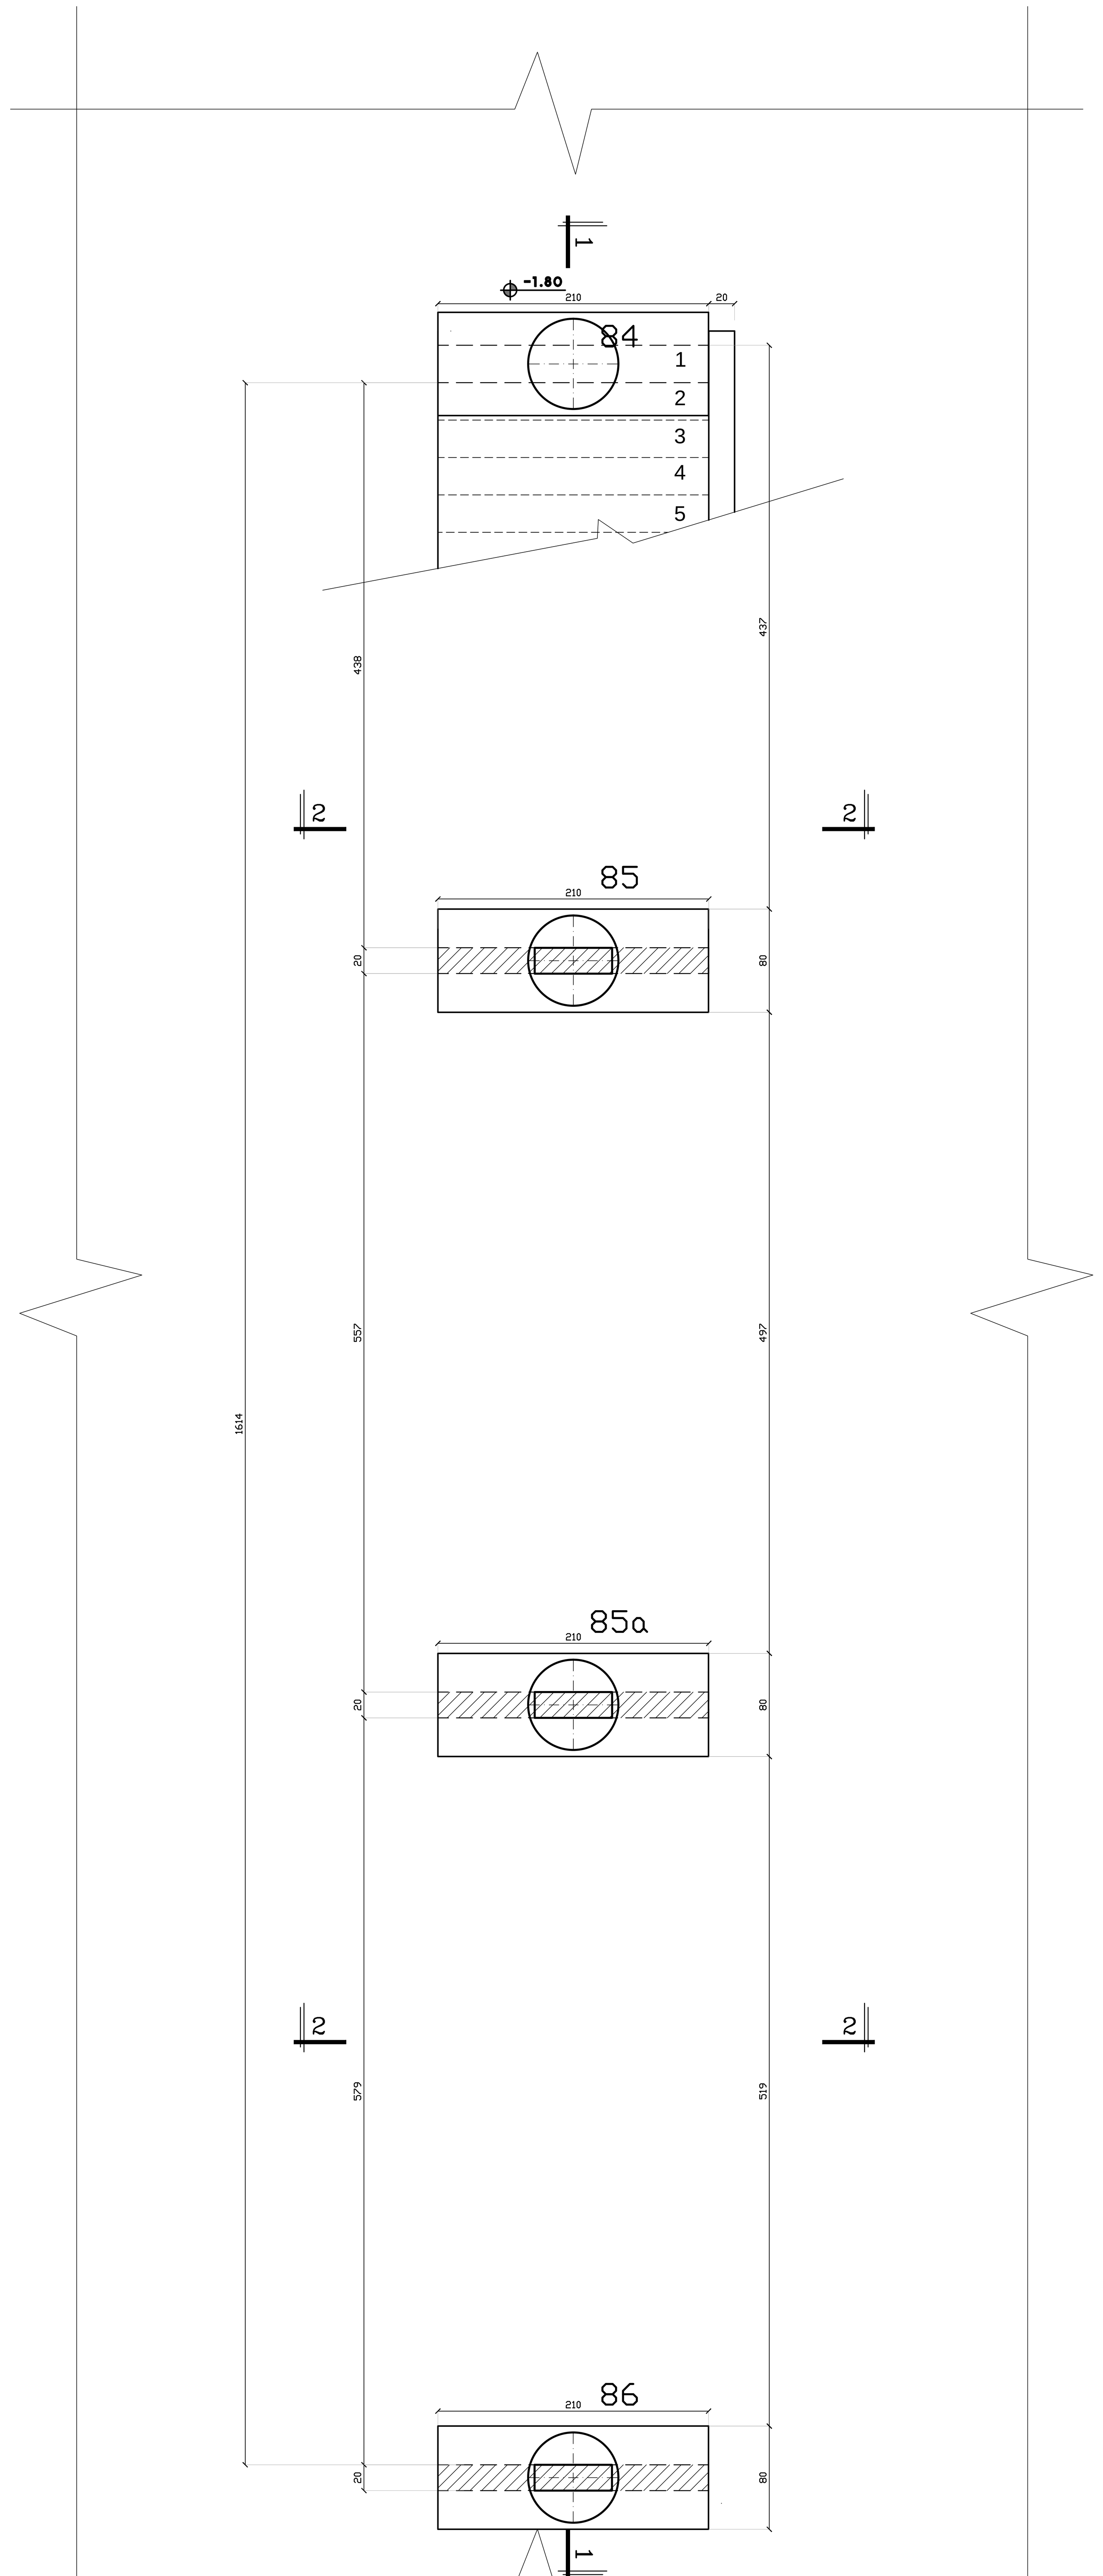

תכנית מדרגות מפלס 0.42+~4.59+

1:50

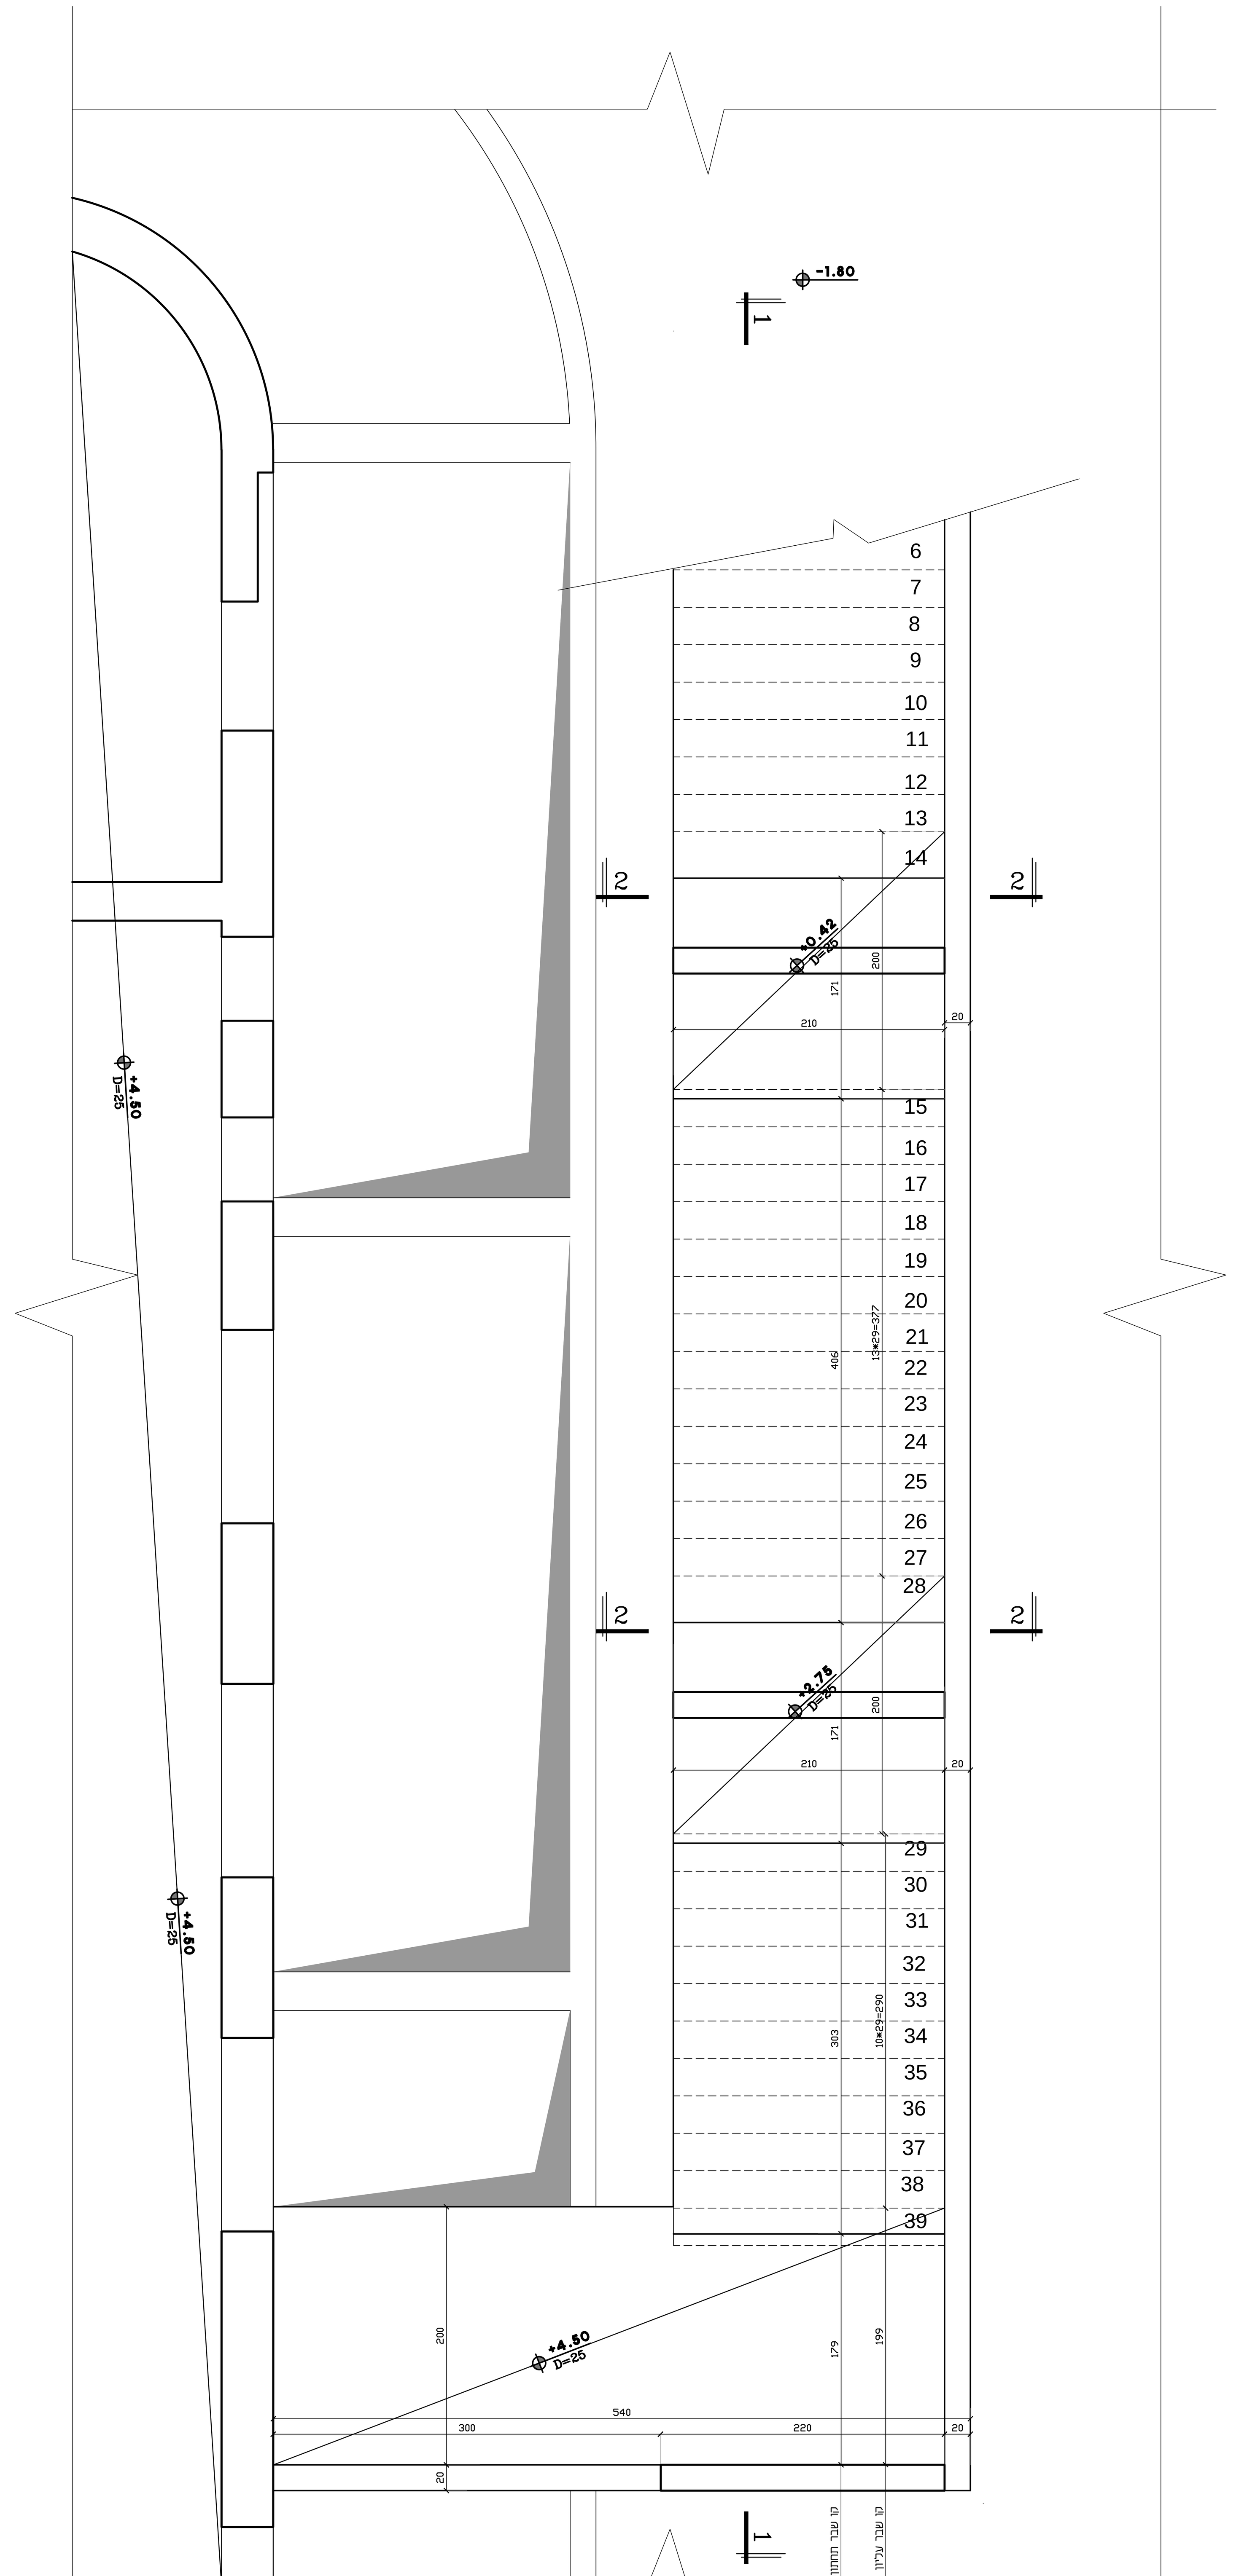

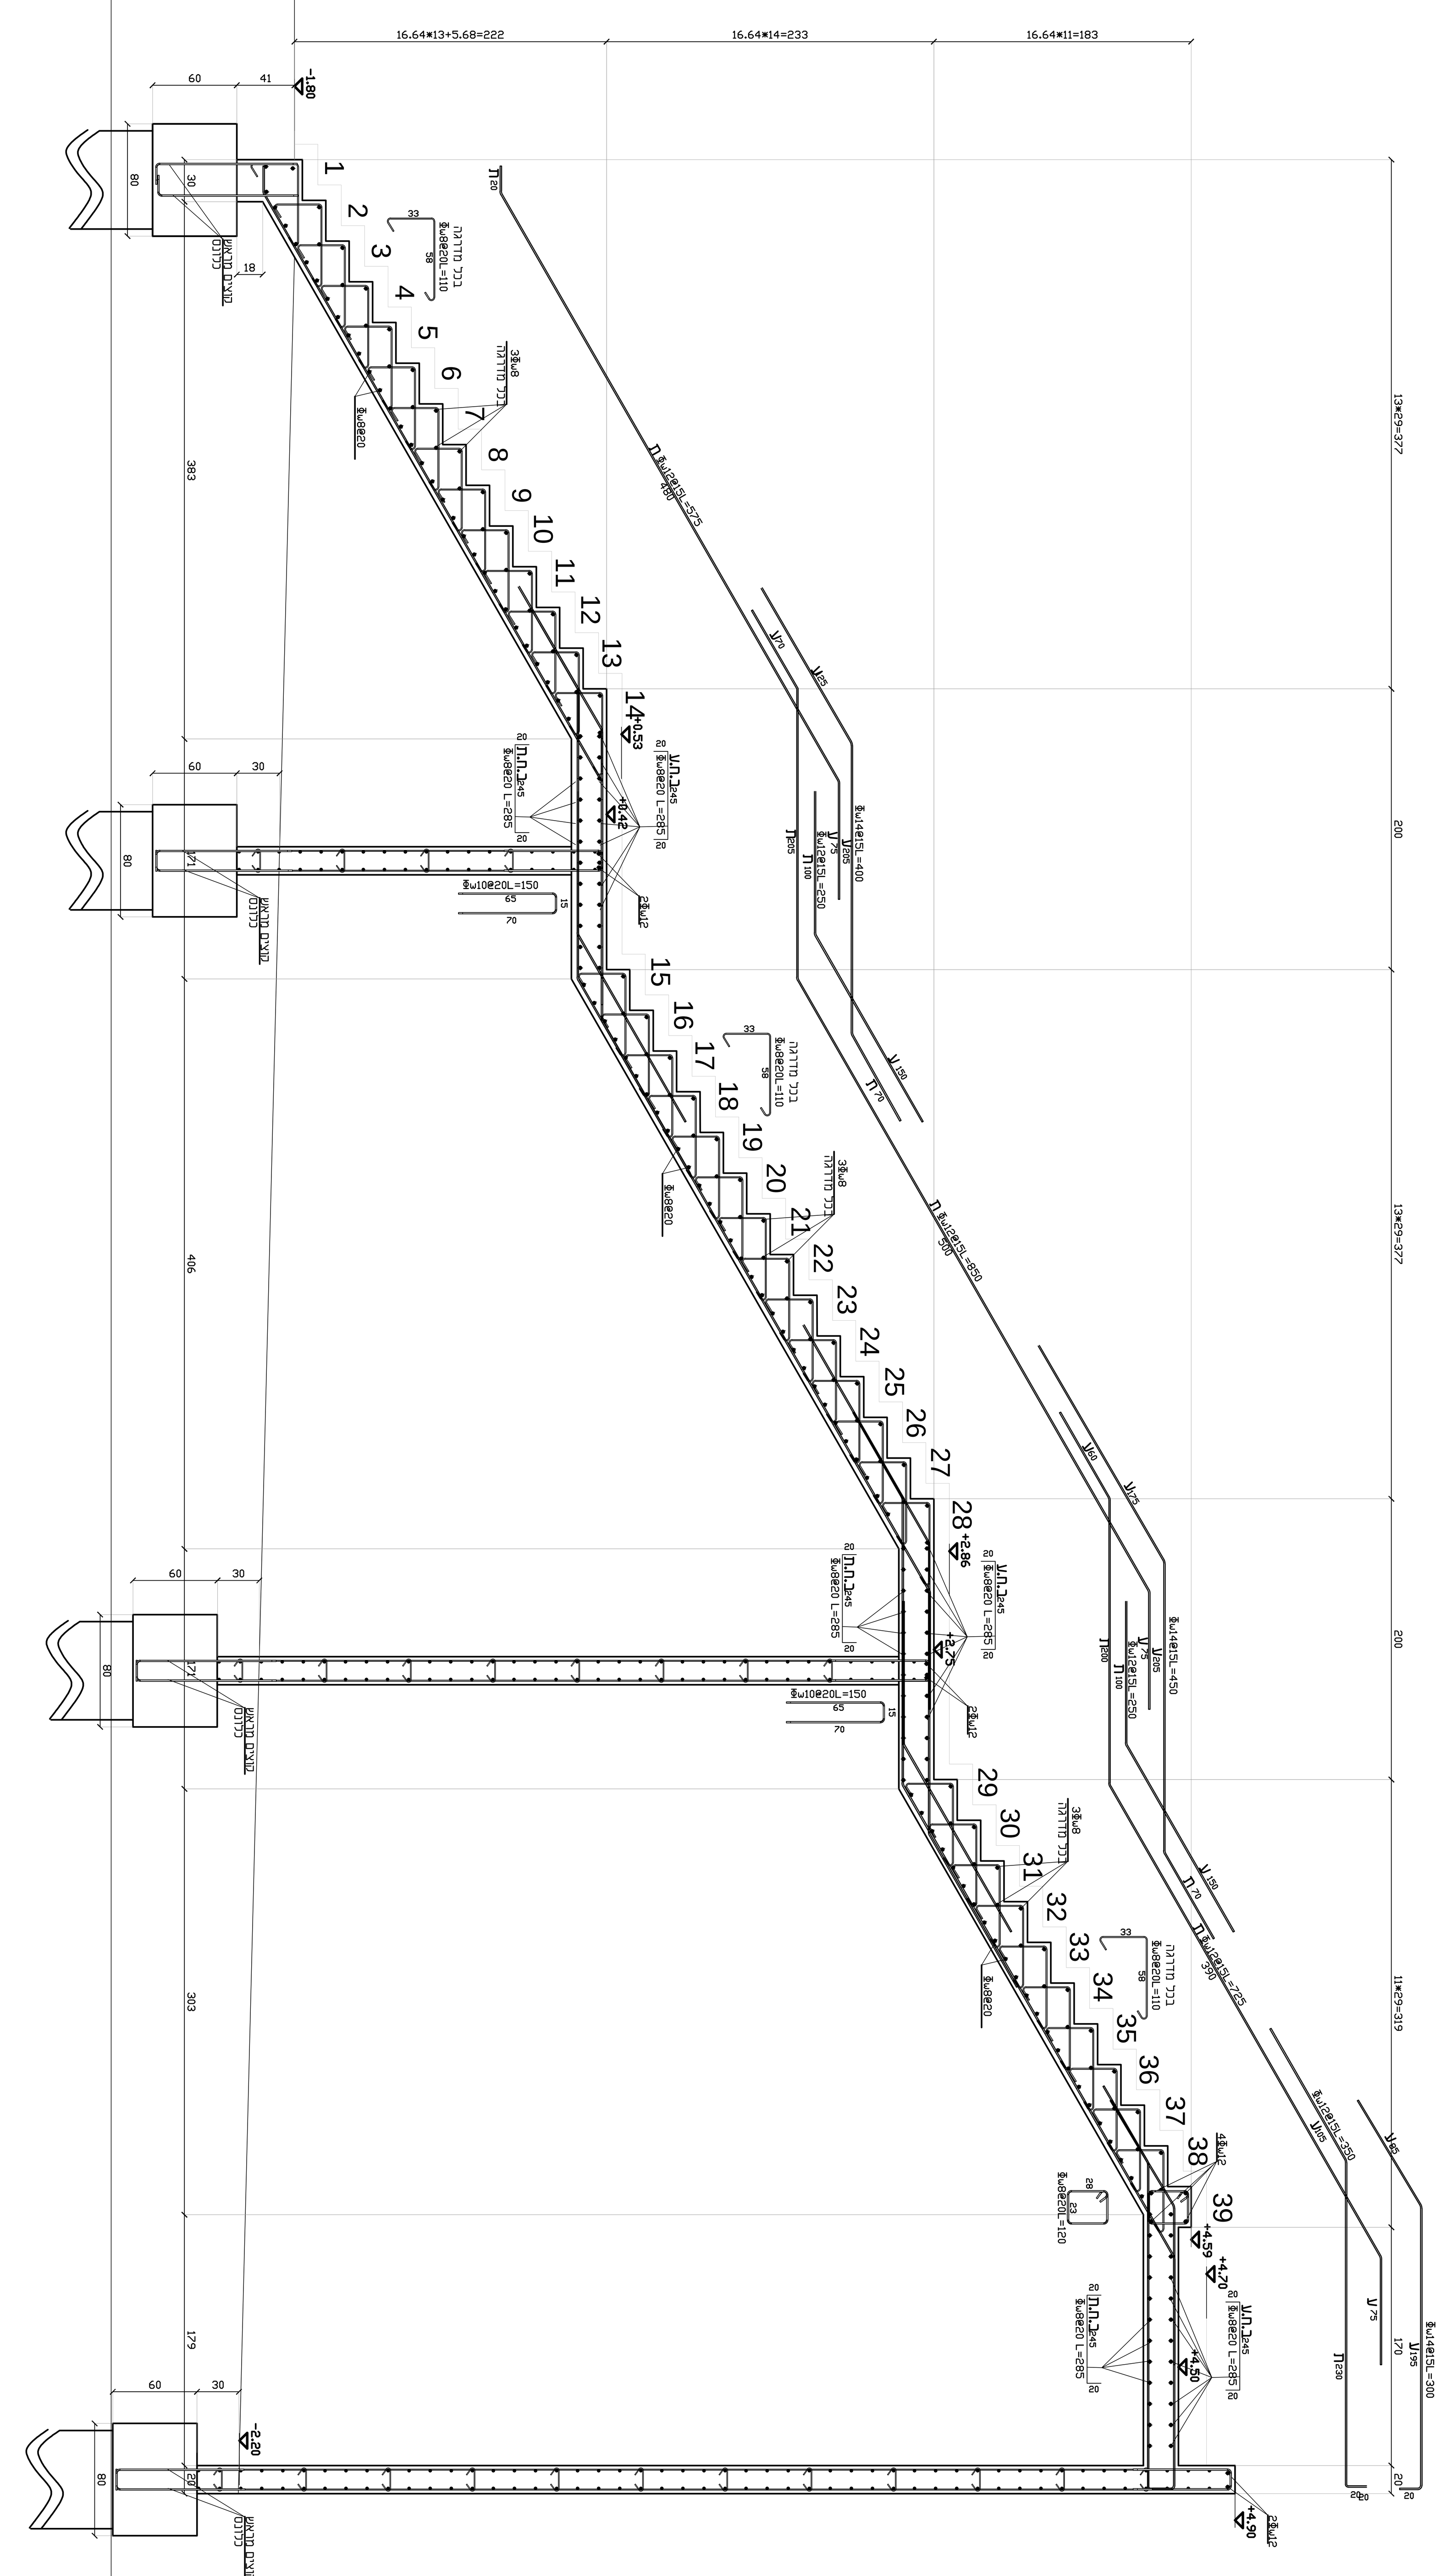

חתך 1-1

1:25

חתך 2-2

1:25

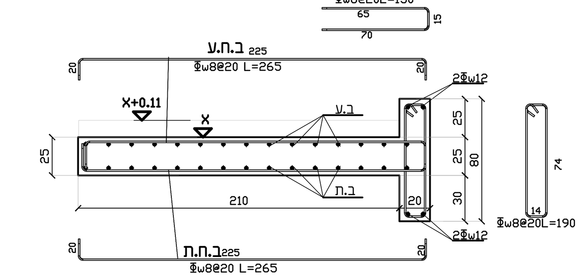

0.00 = +81.50

רשימת תפוצה

גורם	תאריך
	10.05.22
יזם	
אדריכל	
ניהול פרוייקט	
חשמל	
אינסטלציה	
כמאי	
יועץ קרקע	

ביצוע התכנית מותנה בקבלת היתר בניה כחוק!

מקרא :

- עמודים/ קירות לא עולים
- עמודים/ קירות ממשיכים
- עמודים/ קירות מתחילים

הערות :

1. סוג הבטון ב-40,
2. סוג הפלדה פ-500.
3. יש לקרוא תכי זו ביחד עם תכי אדרי מתאימות.
4. יש לקרוא תכי זו ביחד עם תכי קונסטי מתאימות.
5. מיקום המבנה ע"ג המגרש - ראה תכנית העמדה אדרכלות.

תאריך	הוצי	סטטוס	שינויים
24.10.22	1	לביצוע	

המבצע אחראי לבדיקת המידות ולהתאמתן במקום, על המבצע לבקר את כל המידות ועל כל טעות או אי-התאמה עליו להודיע למתכנן.
אין לקבוע גדלים ע"י מדידה בשרטוט.

שם הפרויקט: **בית ספר - שדרות**

שם הגליון: **תכנית מדרגות - בניין 03-A**

עבודה מסי : 849
מסי גליון : ק-11
קנימ : 1:25
תכנן : גל ביתן
שרטט : איוון
אישר : גיורא
שם הקובץ במחשב : 849-STAIRS-A.dwg

הערבה 1 גבעת שמואל
טל: 03-7369698
03-5377213
פקס: 03-5376961
כתובת למשלוח דואר:
ת.ד. 6839 , פתח תקווה 4934829
דואר אלקטרוני:
GIORA@KNAFO-ENG.CO.IL
GK איננ' גיורא כנפו בע"מ
מהנדס בניין