
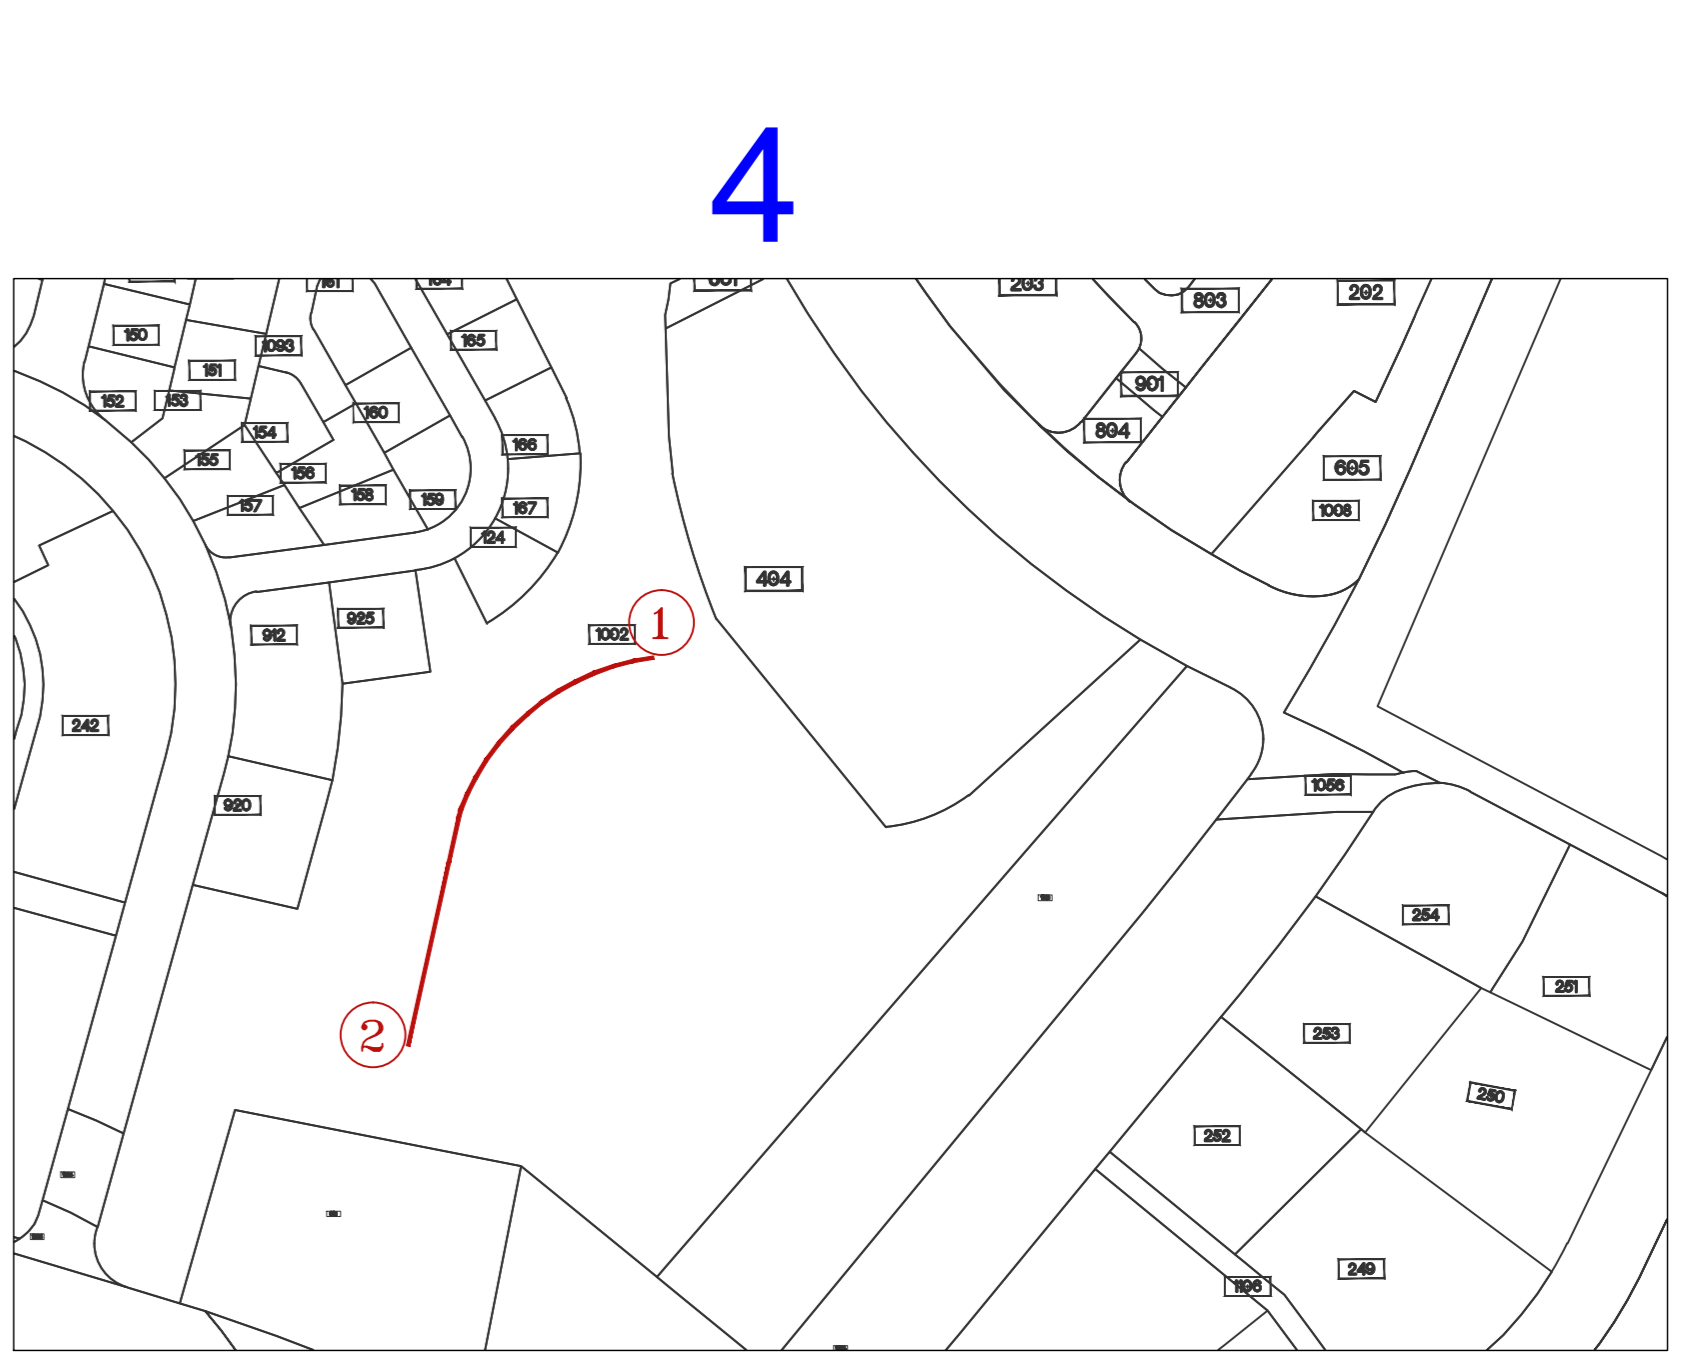


פרישה 1-2

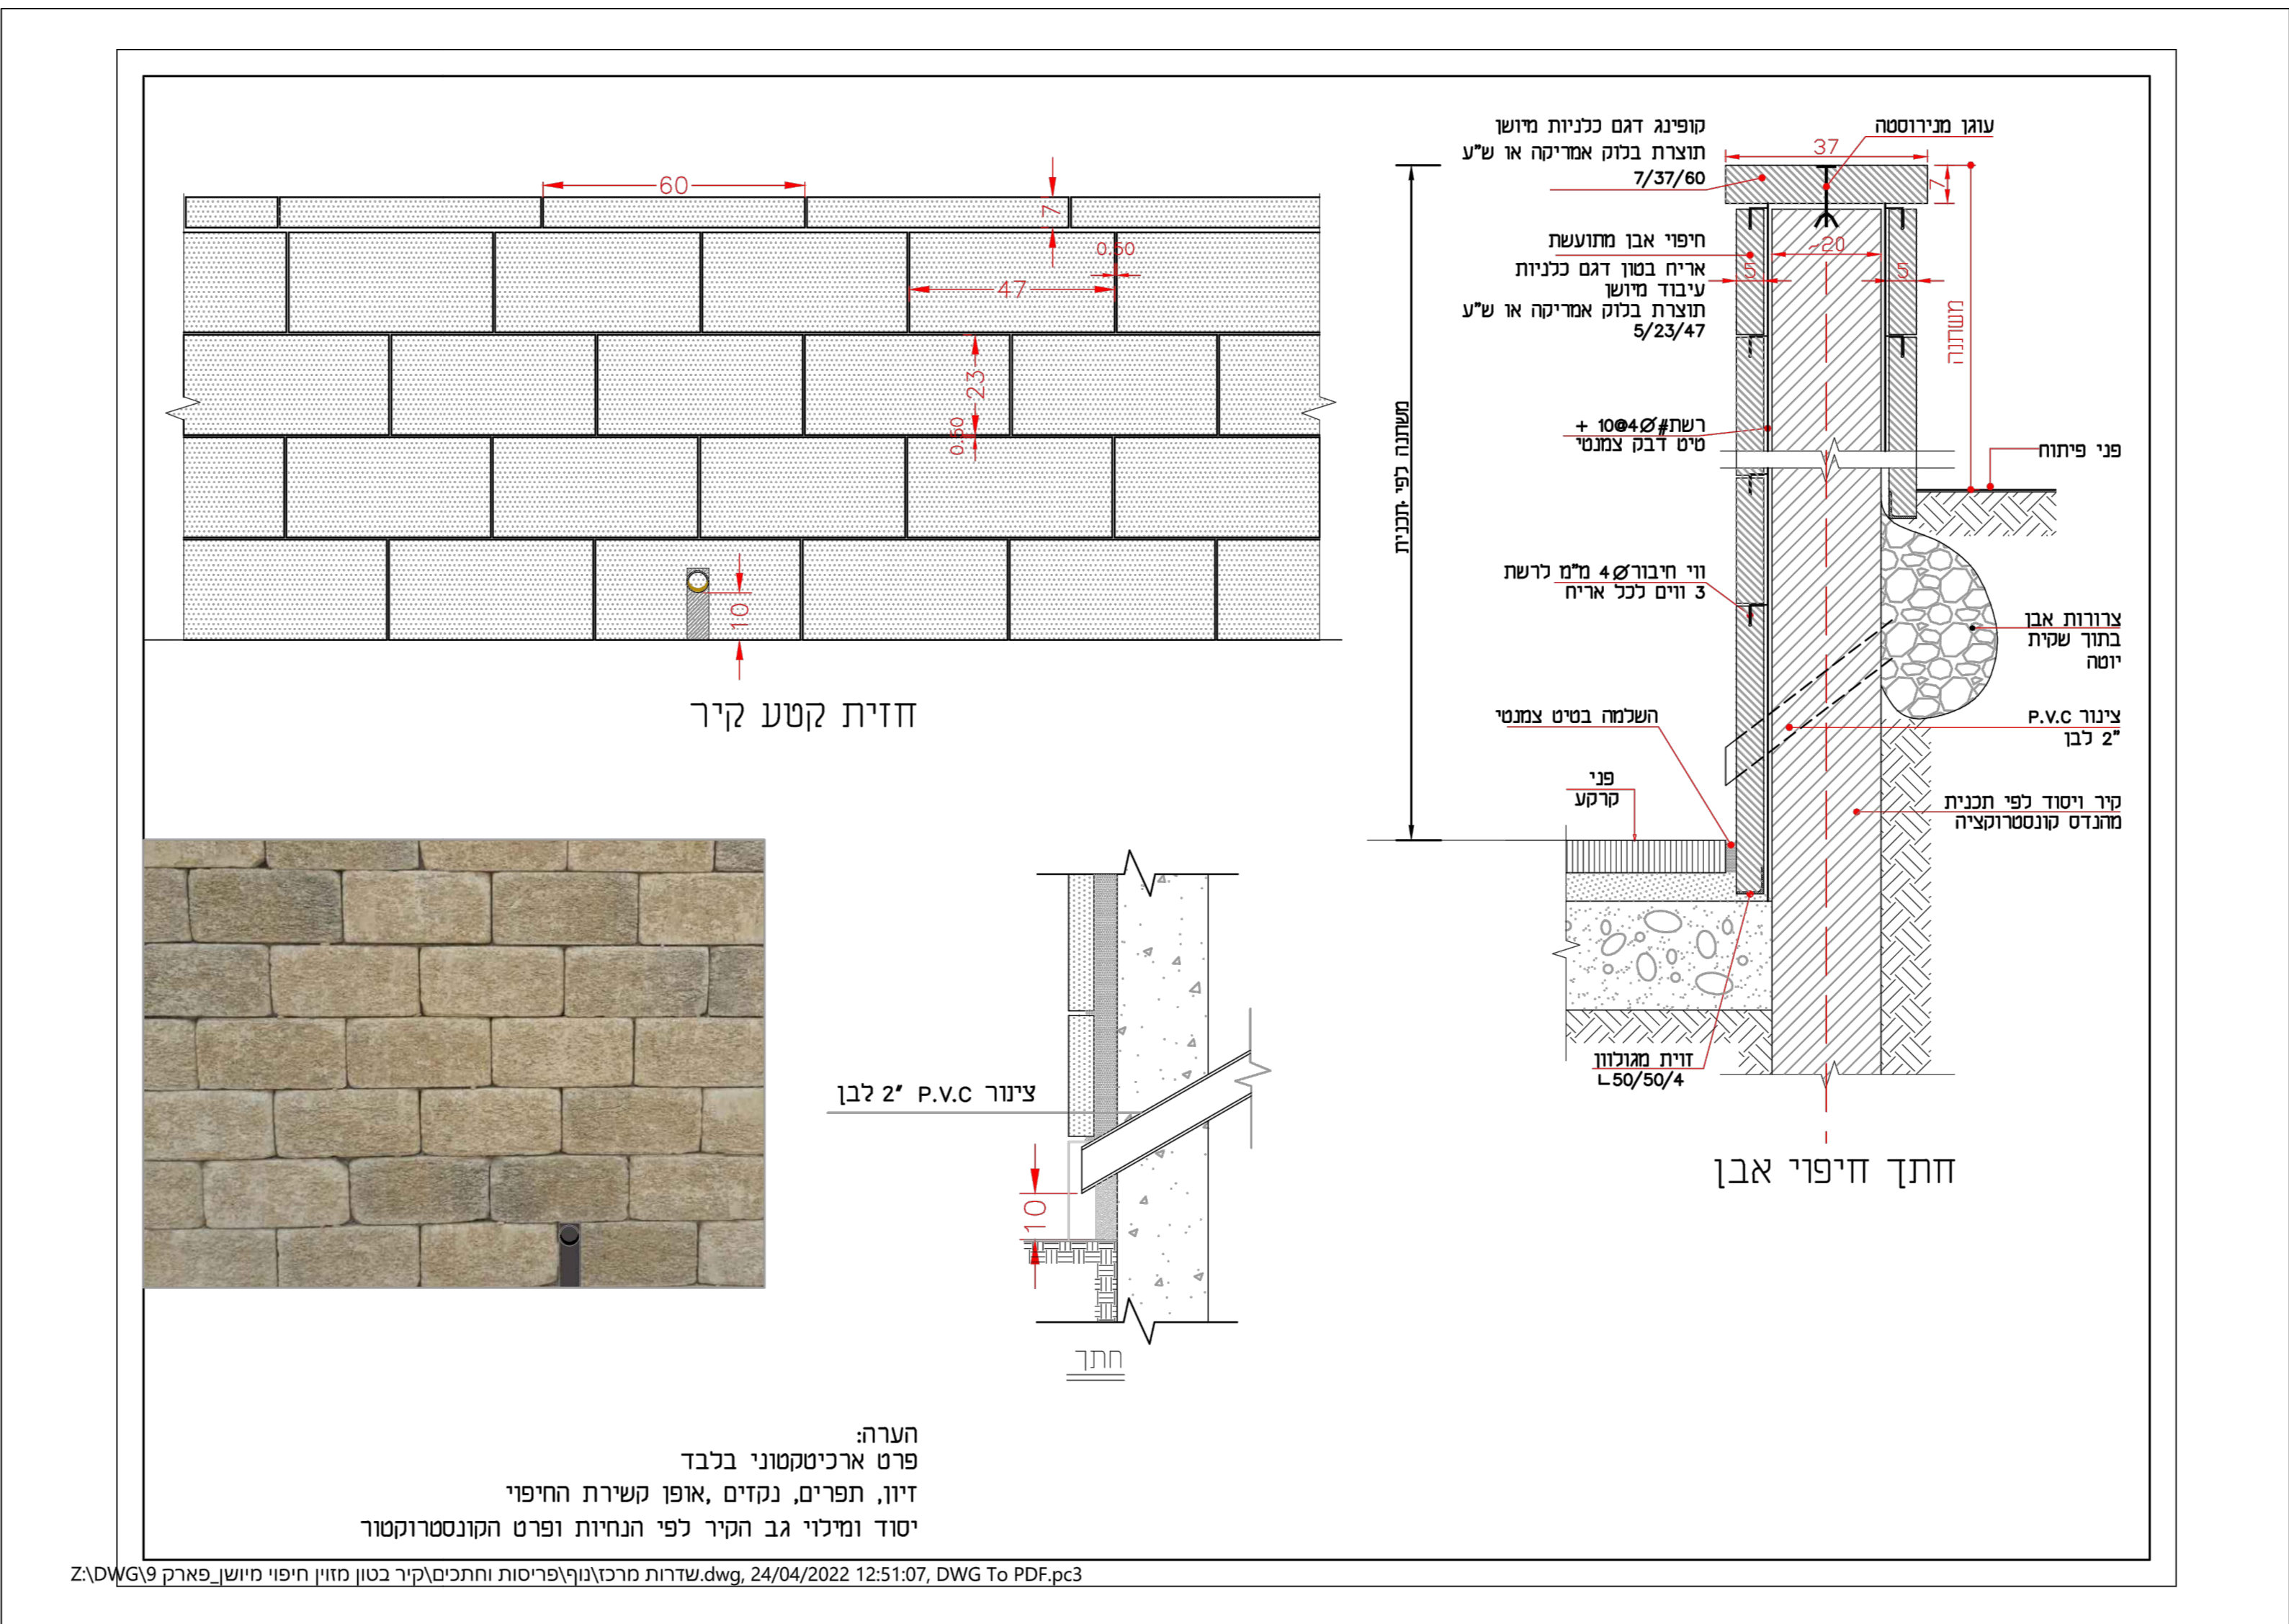

תאריך	שינויים
תאריך	הוצאה
למשרד	<input type="radio"/> גביעון <input type="radio"/> תיקון <input checked="" type="radio"/> כמות
חברת ס.י.פי.אם.	
שם הפרויקט	שם החברה
שדרות מרכז פארק שלב ב	פרישה ב
מס' תכנון 718	מס' עבודה 9-9-1
מס' תאריך 04/2022	מס' קנה מידה 1:100
שם הרב"ט המחשב	
התקף אחריות כתיבת תוכנית ומתן חוות הדעת על התקף כולל את תחומי העלולות עסקת שירות שירות או ייעוץ לפי תנאים או לכתובת שירותי ייעוץ גומאיים	
יעקב כהן - תכנון סביבה ונוף YAACOV COHEN - ENVIRONMENTAL DESIGN דרך נפטריה 4064, תל אביב 6109907	