


# בית ספר מגרש 305

חשיב שמחים  
תאריך 10-2022

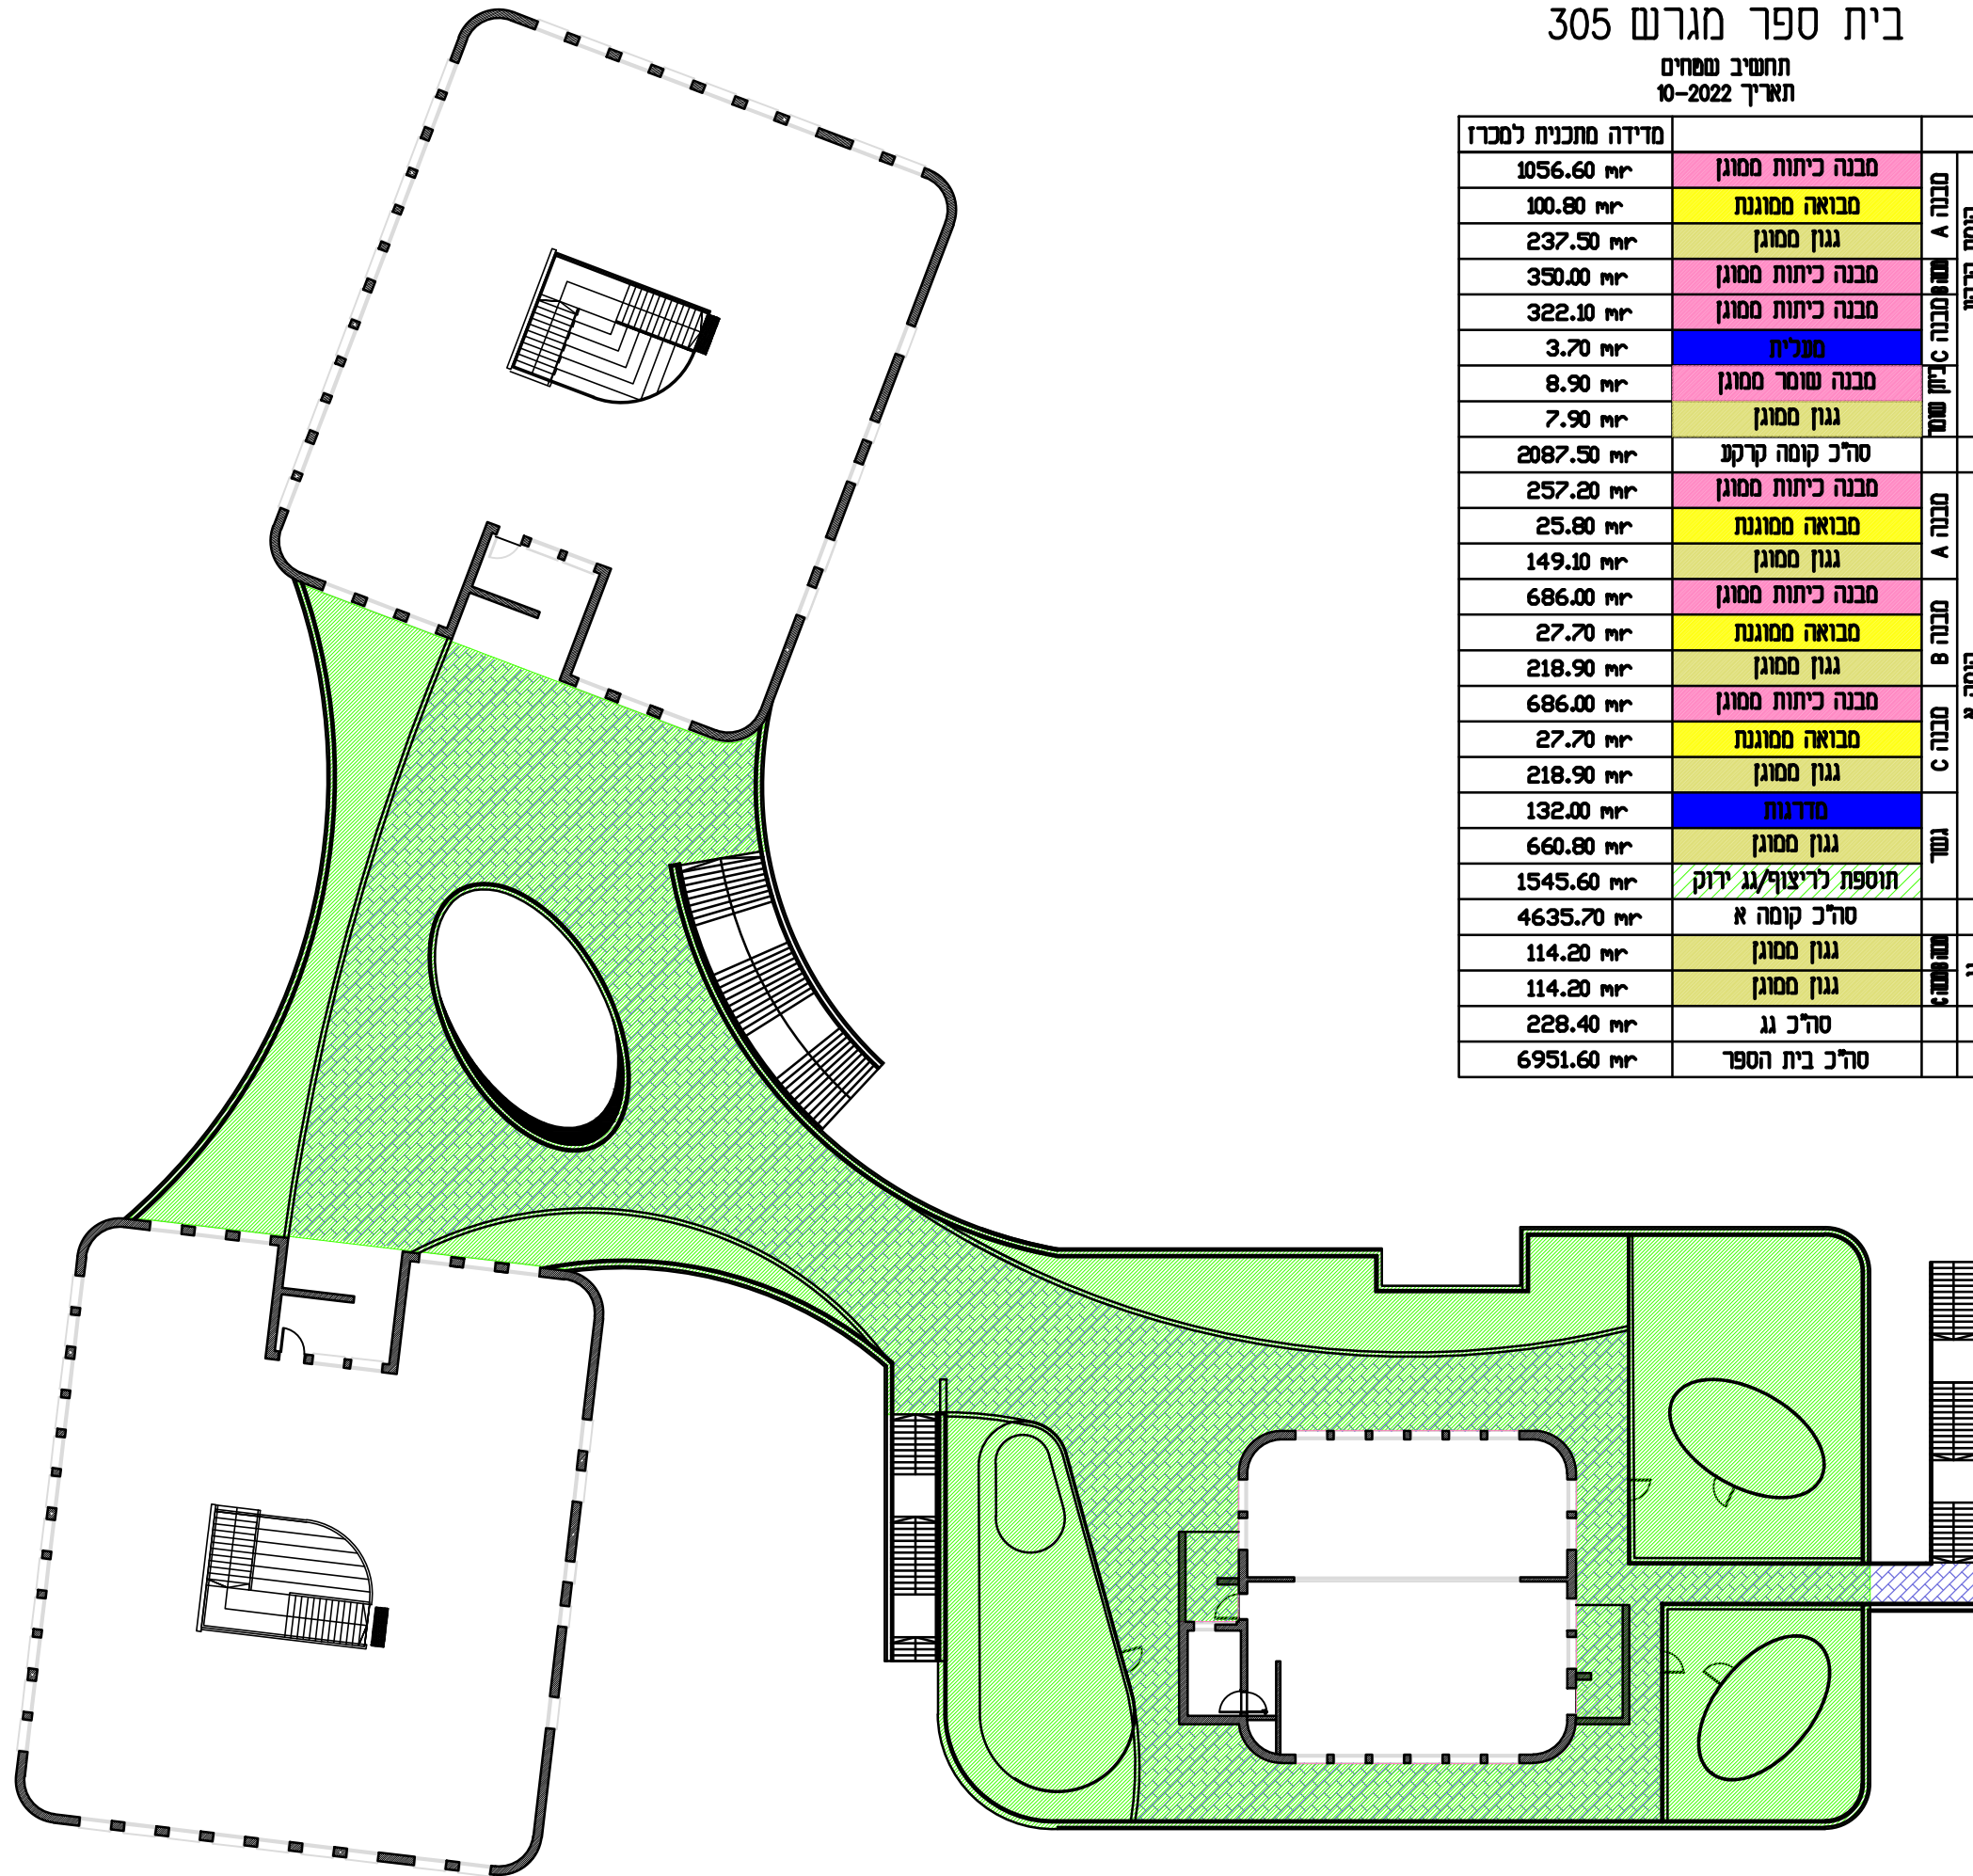

מדידה מתכנית למכרז	מבנה כיתות מסוגן	קומת קרקע
1056.60 מר	מבנה כיתות מסוגן	קומת קרקע
100.80 מר	מבואה מסוגנת	
237.50 מר	גגן מסוגן	
350.00 מר	מבנה כיתות מסוגן	
322.10 מר	מבנה כיתות מסוגן	
3.70 מר	מעלית	
8.90 מר	מבנה שומר מסוגן	
7.90 מר	גגן מסוגן	
2087.50 מר	סול'כ קומה קרקע	קומה א
257.20 מר	מבנה כיתות מסוגן	
25.80 מר	מבואה מסוגנת	
149.10 מר	גגן מסוגן	
686.00 מר	מבנה כיתות מסוגן	
27.70 מר	מבואה מסוגנת	
218.90 מר	גגן מסוגן	
686.00 מר	מבנה כיתות מסוגן	
27.70 מר	מבואה מסוגנת	
218.90 מר	גגן מסוגן	
132.00 מר	סדרגות	
660.80 מר	גגן מסוגן	
1545.60 מר	תוספת לריצוף/גג ירוק	
4635.70 מר	סול'כ קומה א	
114.20 מר	גגן מסוגן	
114.20 מר	גגן מסוגן	
228.40 מר	סול'כ גג	גג
6951.60 מר	סול'כ בית הספר	