


בית ספר מגרש 305

תחשיב שמחים
תאריך 10-2022

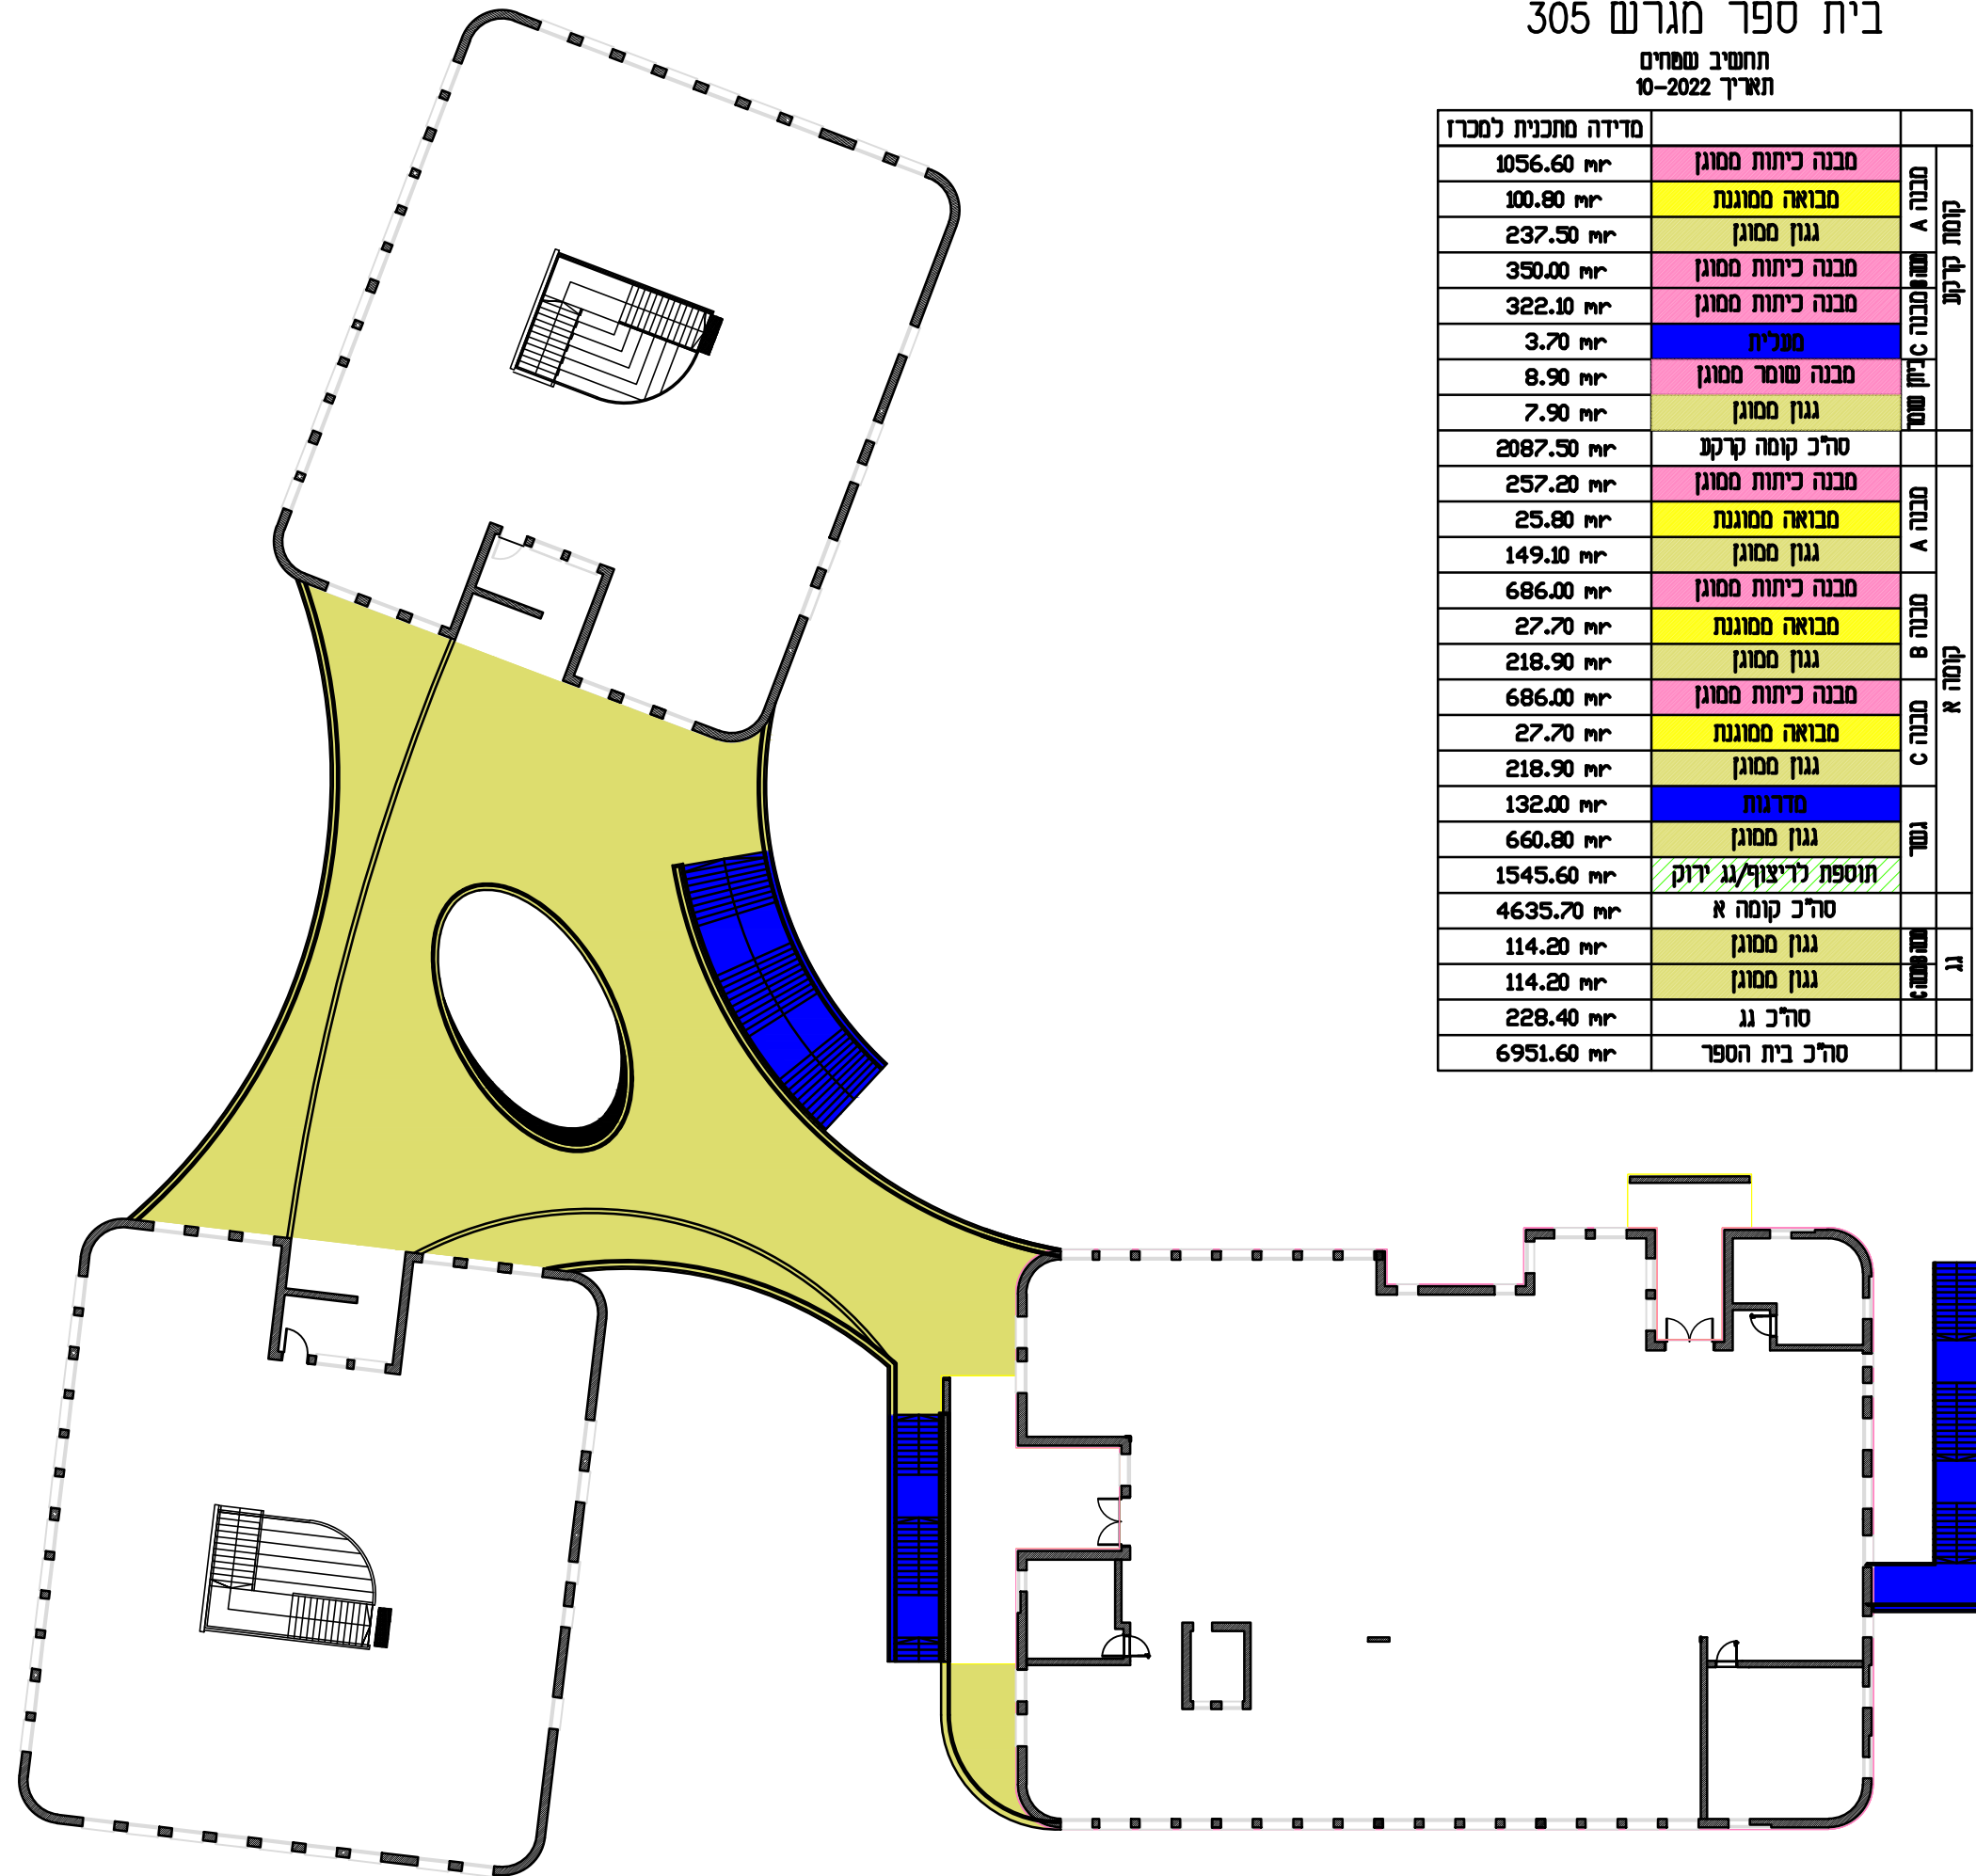

מדידה מתכנית למכרז	תיאור	קומה
1056.60 מר	מבנה כיתות מסוגן	קומת קרקע
100.80 מר	מבואה מסוגנת	
237.50 מר	גגון מסוגן	
350.00 מר	מבנה כיתות מסוגן	
322.10 מר	מבנה כיתות מסוגן	
3.70 מר	סניט	
8.90 מר	מבנה שומר מסוגן	
7.90 מר	גגון מסוגן	
2087.50 מר	סול"כ קומה קרקע	
257.20 מר	מבנה כיתות מסוגן	
25.80 מר	מבואה מסוגנת	
149.10 מר	גגון מסוגן	
686.00 מר	מבנה כיתות מסוגן	
27.70 מר	מבואה מסוגנת	
218.90 מר	גגון מסוגן	
686.00 מר	מבנה כיתות מסוגן	
27.70 מר	מבואה מסוגנת	
218.90 מר	גגון מסוגן	
132.00 מר	סדרגות	גג
660.80 מר	גגון מסוגן	
1545.60 מר	תוספת לדיצוף/גג ירוק	
4635.70 מר	סול"כ קומה א	
114.20 מר	גגון מסוגן	
114.20 מר	גגון מסוגן	
228.40 מר	סול"כ גג	
6951.60 מר	סול"כ בית הספר	