שטח פתוח

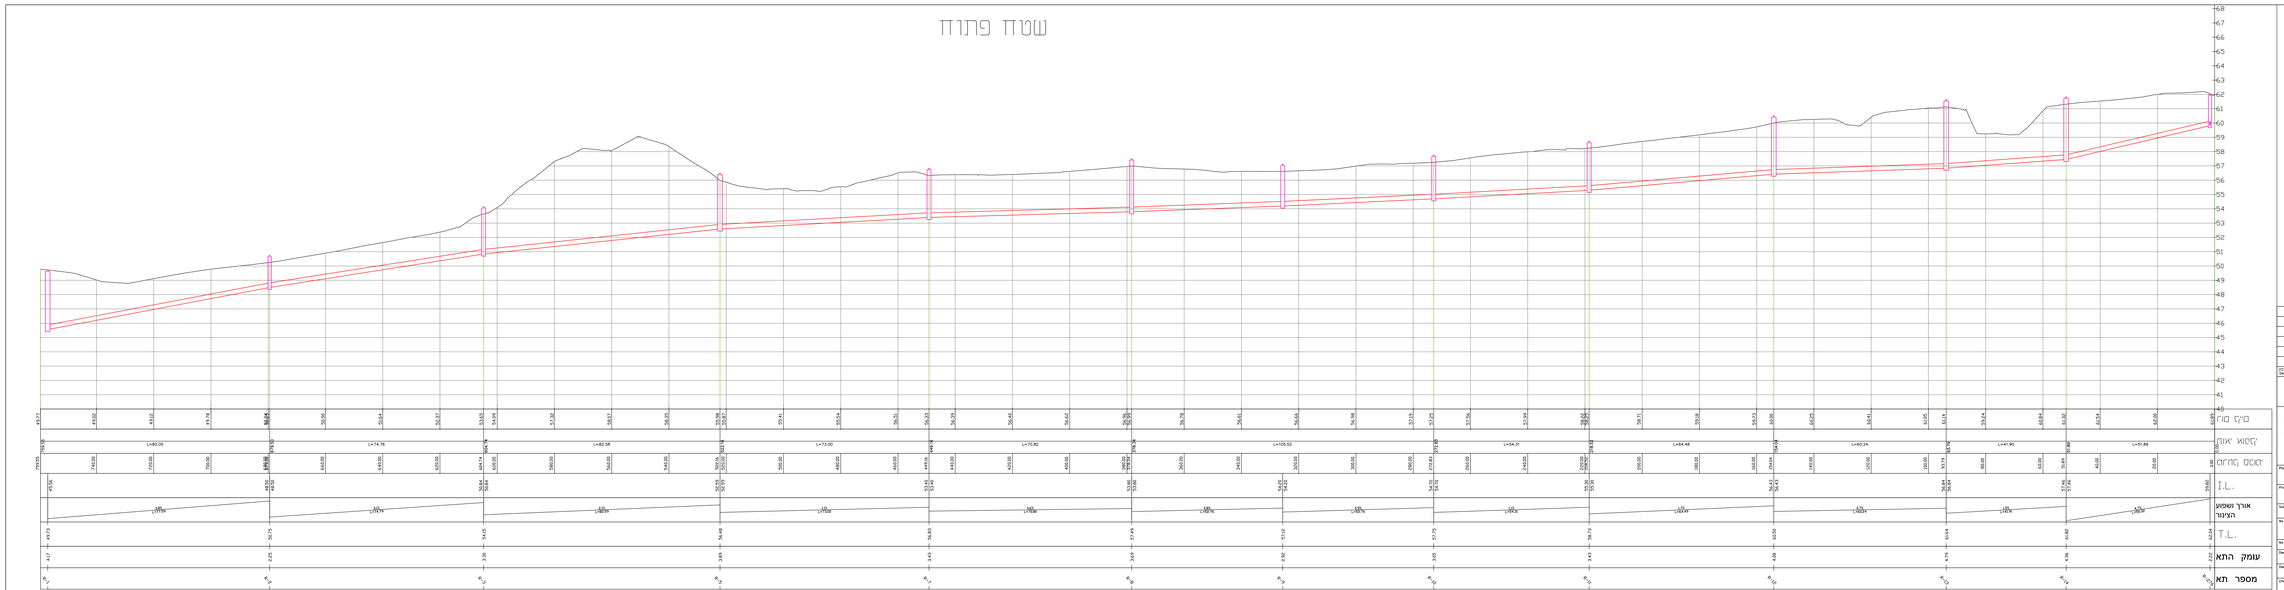

		.5
		.4
		.3
		.2
		.1
תאריך עדכון Date Modify	חתימה Signature	שם הערה Refer to
		Information דיוק
18.09.2022	✓	Tender דיוקים
		Execution דיוק בצע

ברז'יק מהנדסים
BEREJIK ENGINEERING

מע'אבו בקר שדרות בן גוריון 23, ביתר עילית 6789823
03-5626566 :טל' 03-5626566 :פקס
E-mail: Office@Berejik.co.il
WWW.Berejik.co.il

Place מקום	**שדרות**
Project name שם הפרויקט	**עריית שדרות**
Subject of drawing מהות הסרטוט	**תוכן לארגז למערכת ביב**
No. מס' סידורי	202-S
No. מס' הפרויקט	652-13
Design director מנהל	מרדכי
Designed by מתכנן	מרדכי
Date תאריך	02.06.2019
Scale קנה מידה	1:500/1:100
Checked by בודק	ר.ברז'יק
File name שם הקובץ	652-13-mafaot.dwg
Date of plot תאריך הדפסה	17/06/00

מסמכים אחיד בבניית שדרות והמאפשרים נתוניו על מסמכים הכולל אל מה ראיות של מד מסת אי אי המאפשרים עצי מדרים נמוכים אין הקבנה הדלה אי מדרים נמוכים

ALWAYS THINK SAFETY.