


- ① ריצוף בשצ'פים לפי פרט 4A
- ② אבן גן+יסוד בטון לפי פרט 3
- ③ סימן מאתר ברוחב של 40 ס"מ מגבול המדרכה/מעבר חצייה/  
תחנת אוטובוס ועד לכניסה הנגישה, לפי תקן הנגישות:  
אבן הכוונה לעוורים במדרכה עם פסים במידות 20 / 20 בעובי 6 ס"מ  
בגוון מנוגד לריצוף. מבנה מדרכה לפי יועץ כבישים
- ④ אבן סימון לעוורים במדרכה עם גבשושיות במידות 20 / 20 בעובי 6 ס"מ  
בגוון מנוגד לריצוף. מבנה מדרכה לפי יועץ כבישים
- ⑤ ריצוף מדרכה לפי פרט 1A, 1B

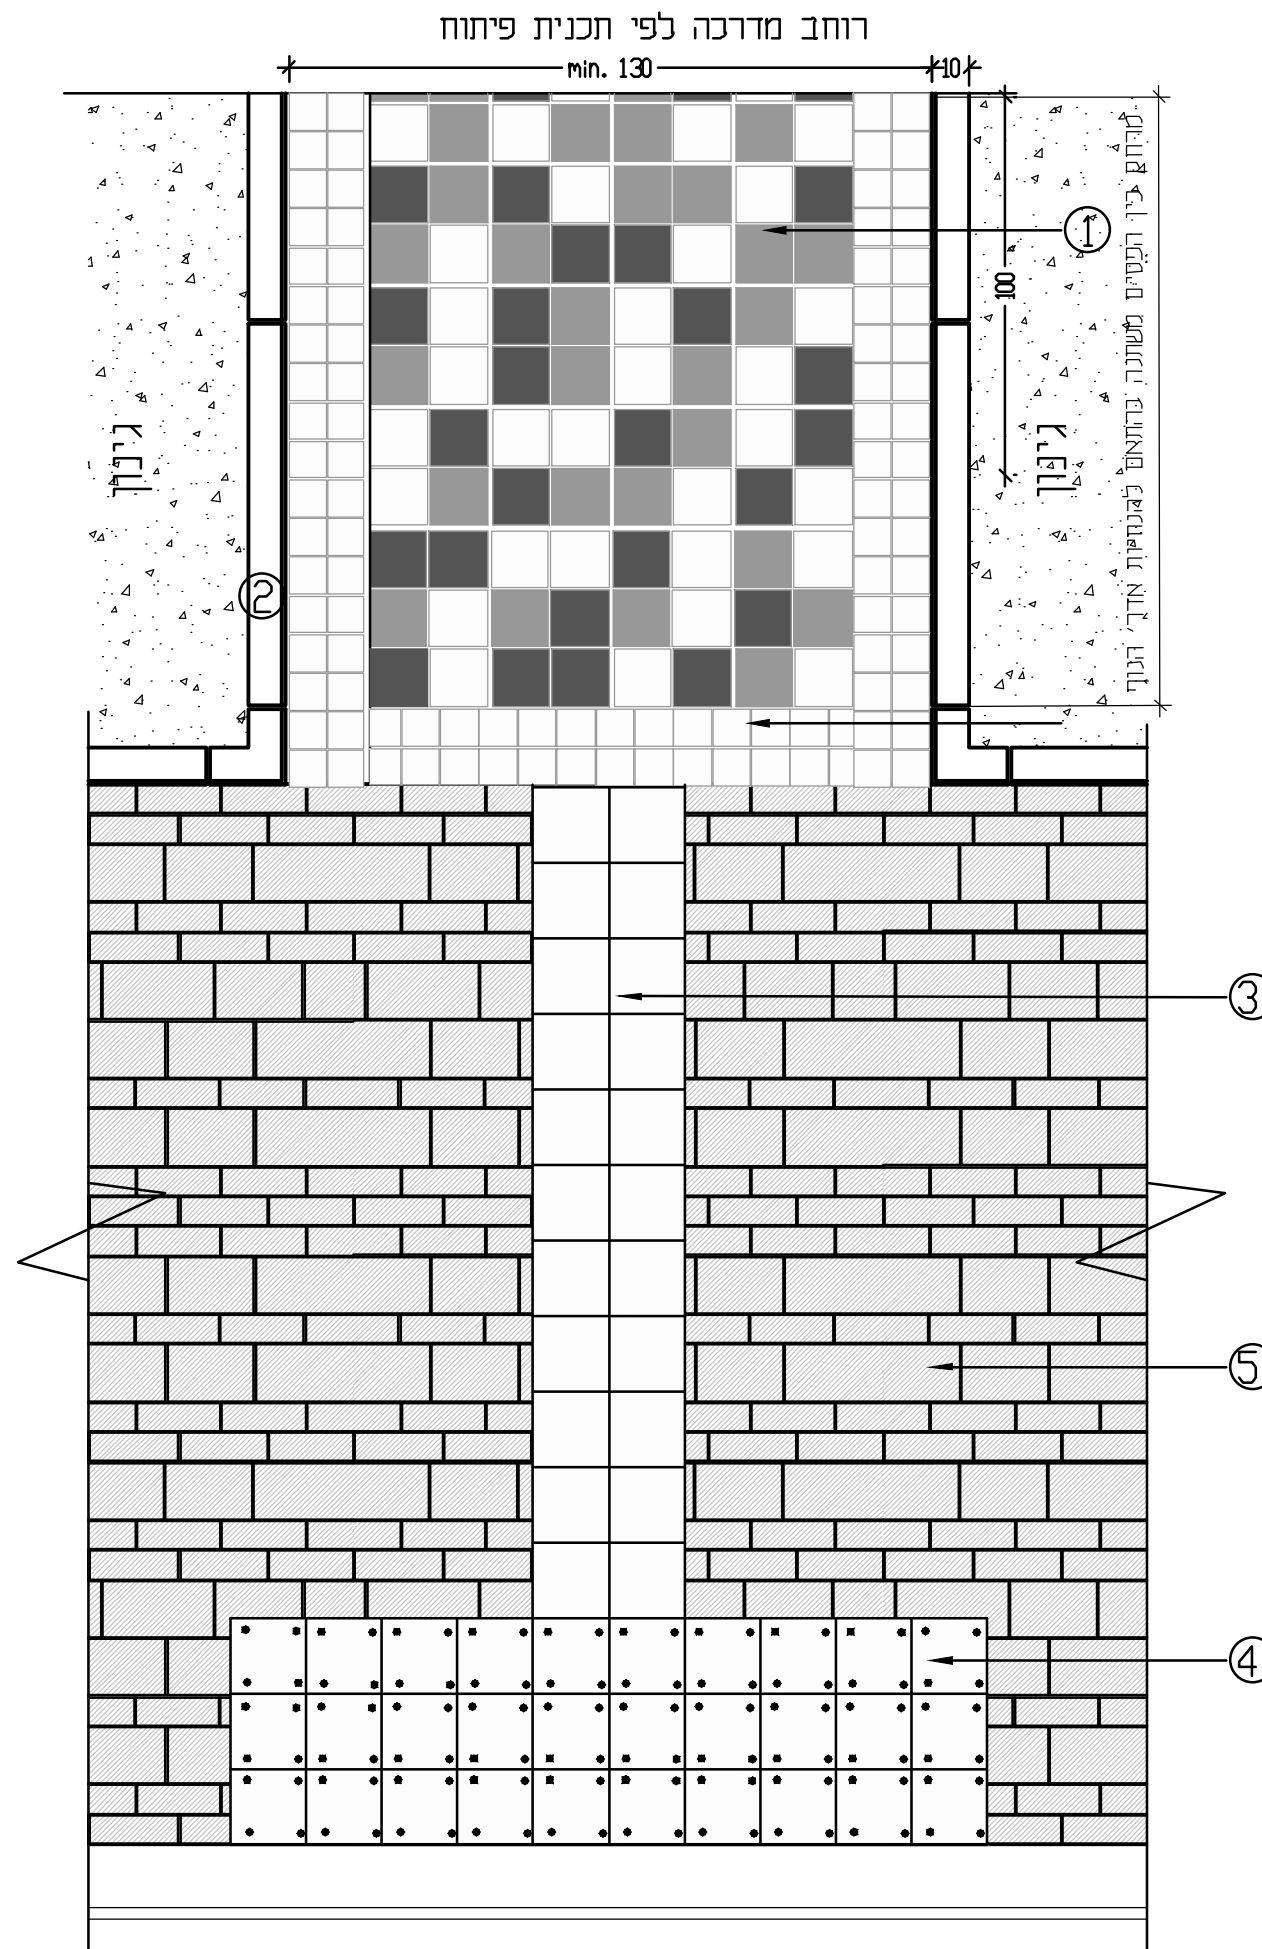

7572.1C

שדרות-שכונת הבוסתנים

פרט ריצוף מדרכות - סימן מאתר בכניסה לשצ"פ

MILLER-BLUM ENVIRONMENTAL PLANNING מילר-בלום תכנון סביבתי בע"מ

מנה מידה: רשום: חיפה 34527, רחוב התשבי 14, טלפון: (רב-קווי) 04-8339070. HAIFA 34527, 14 HATISBI STREET, PHONE: 04-8339070

תאריך: 16/11/2022 תל-אביב 67898, רחוב עמינדב 23, טלפון: 03-5622123. TEL-AVIV 67898, 23 AMINADAV STREET, PHONE: 03-5622123

המתכנן: ריבי ולדמן

סטטוס: לביצוע

M:\users\Rivi\7572-Sderot-HKL\MB\Pratim\7572-Details\_recover.dwg

תכנית קנ"מ 1:20

על הקובץ לבדוק את כל המידות ועל כך טעות או אי-התאמה. להודיע למשרד האדריכלות