תוכנית מטבח ק. קרקע קנ"מ 1:25

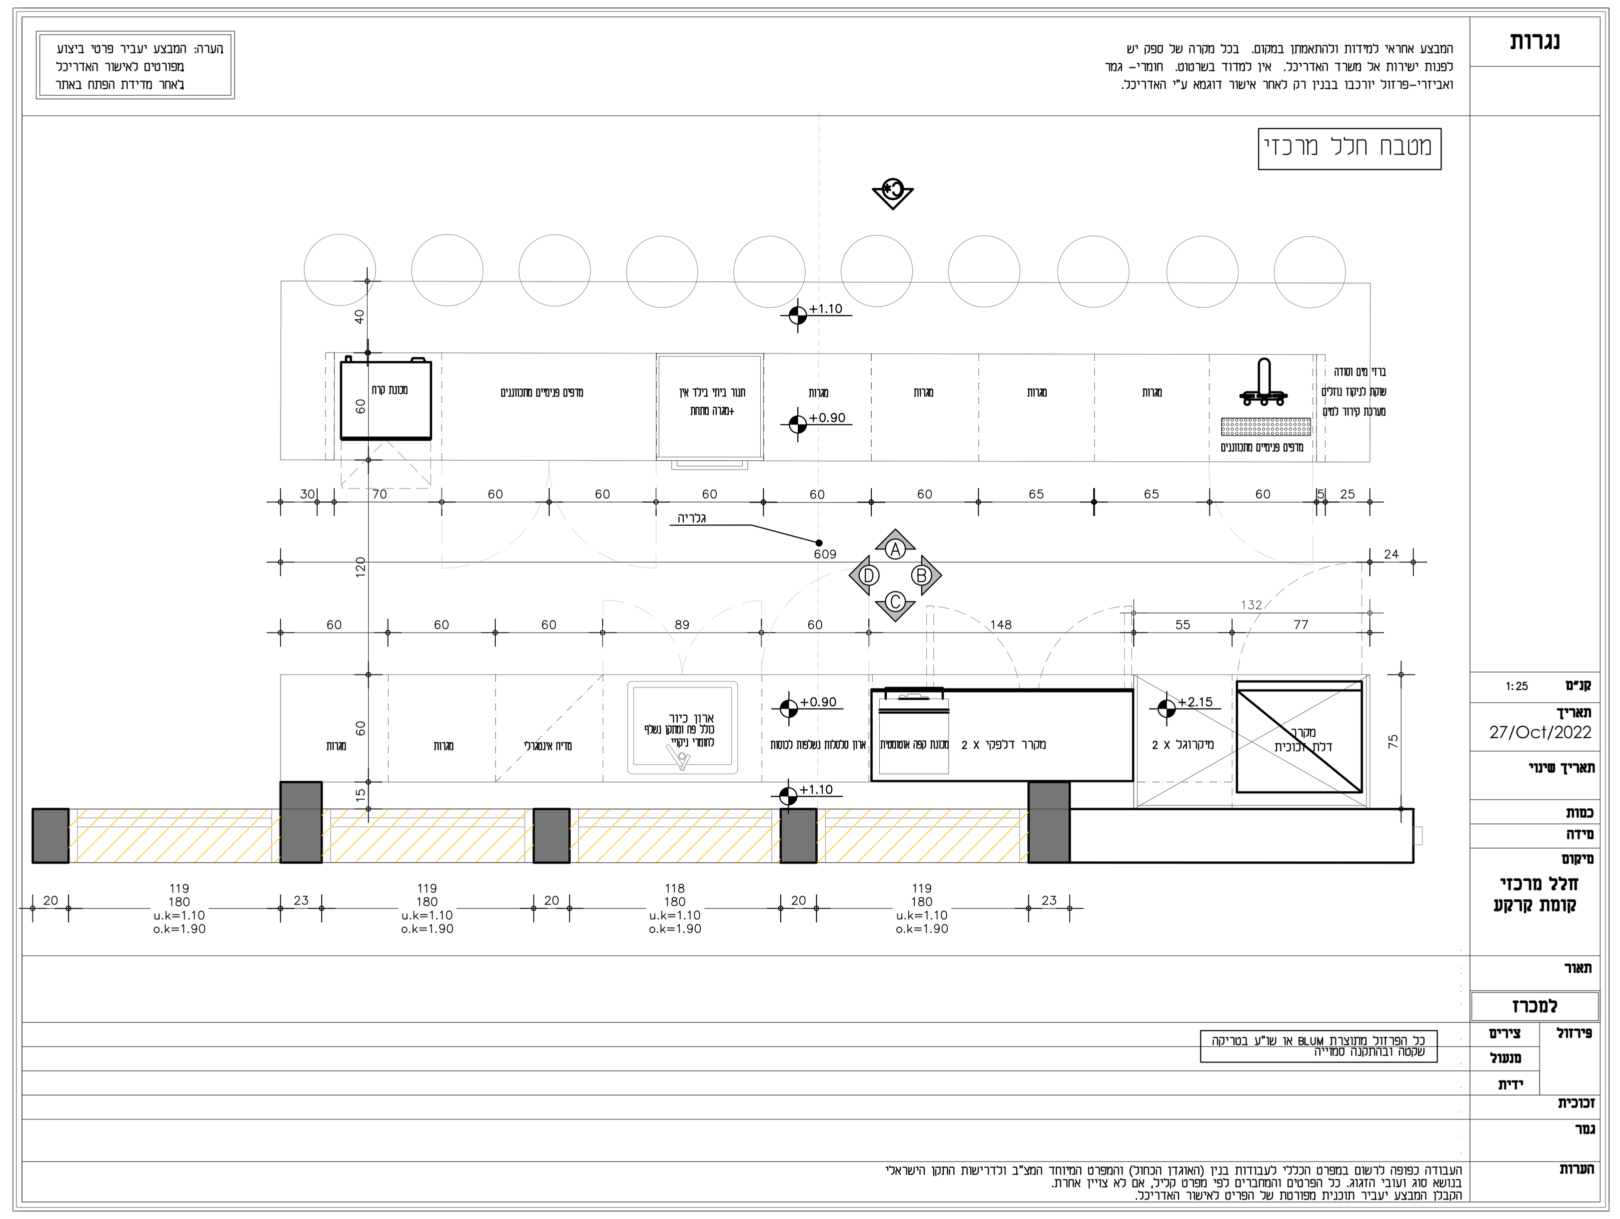

חזית מטבח קנ"מ 1:25

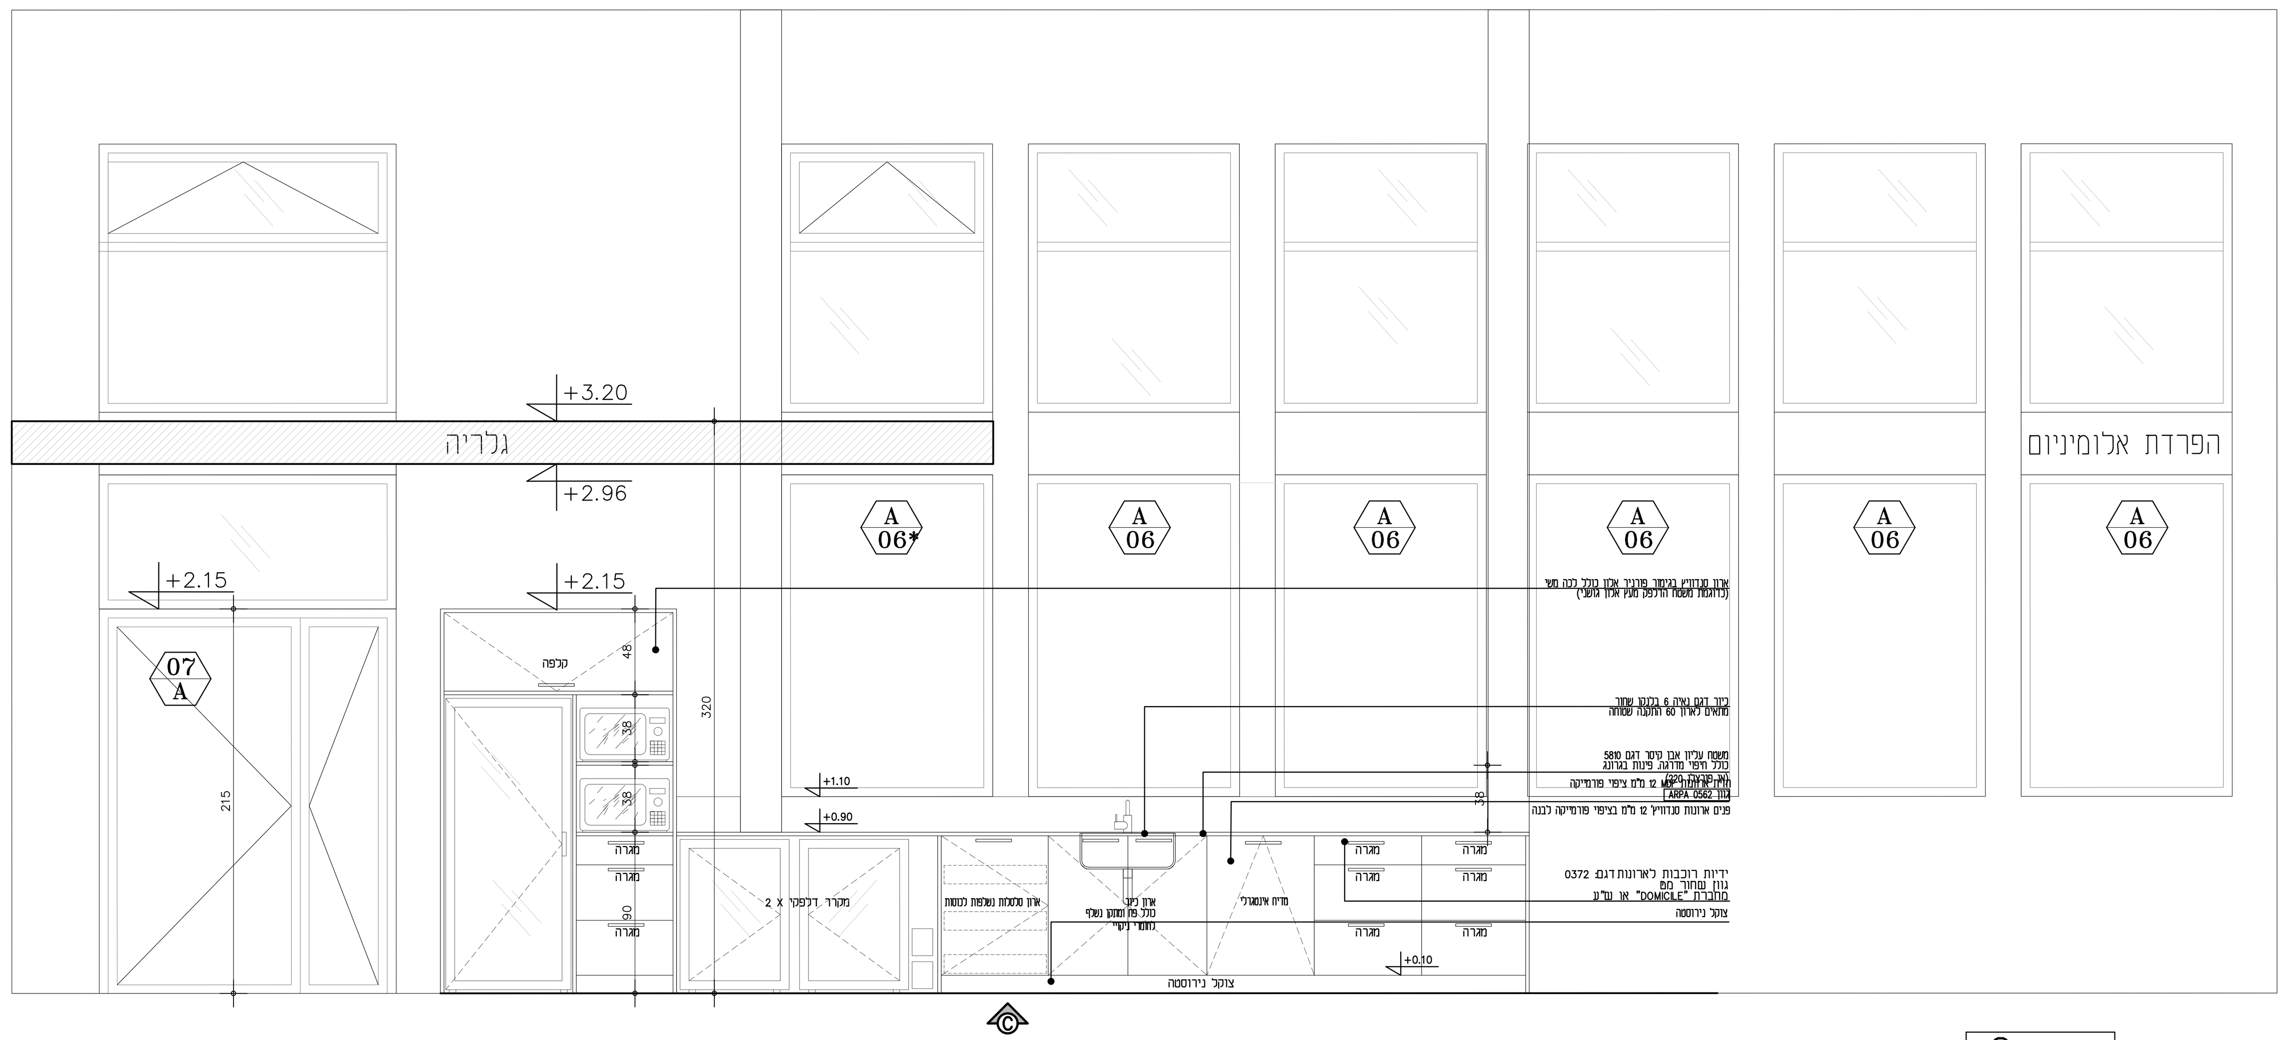

חזית C

חזית דלפק (פנים) קנ"מ 1:25

חזית C*

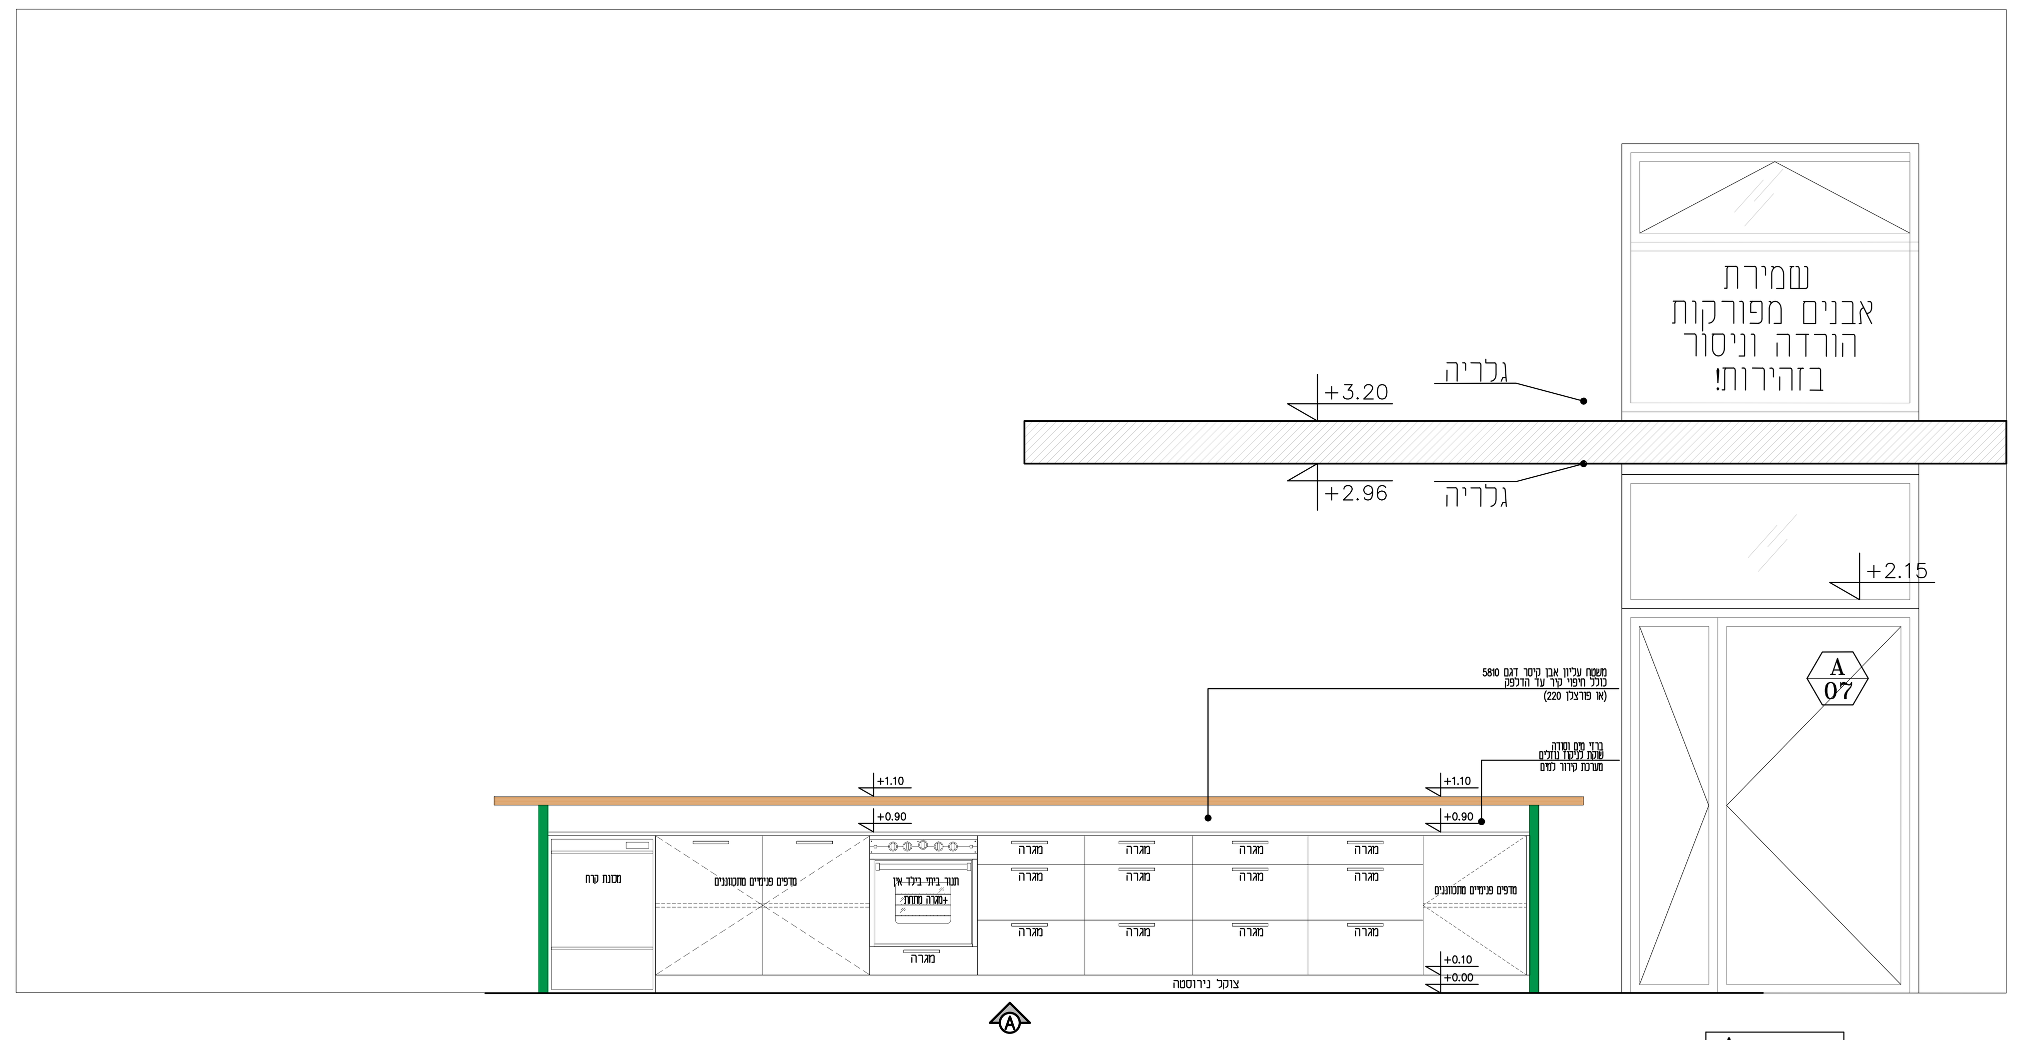

חזית A

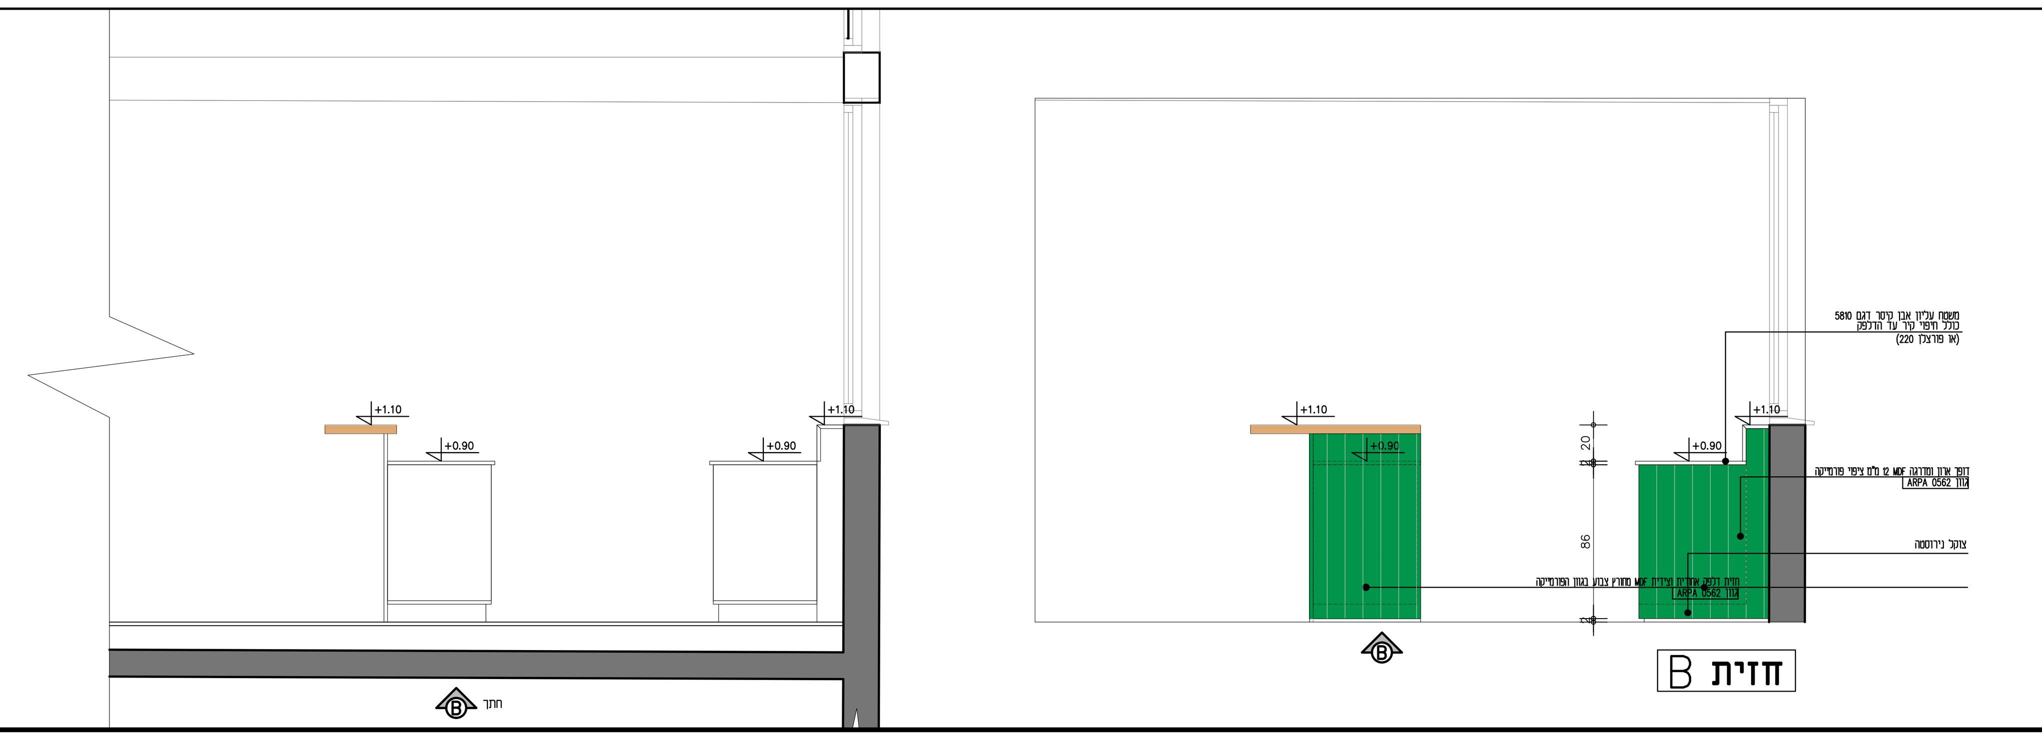

חזית B

מס'	תאריך	שינוי

רשימת תוכניות

	מס' גליון 874	תוכן הגליון
01	AS-PL-00	תכנית קומת קרקע
02	AS-PL-01	תכנית קומת גלריה
03	AS-PL-R0	תכנית קומת גגות
04	AS-SC-10	חתכים
05	AS-EL-10	חזיתות
06	AS-CL-00	תכנית תקרת קומת קרקע
07	AS-CL-01	תכנית תקרת קומת גלריה
08	AS-CL-02	תכנית תקרת גג ראשי
09	AS-FL-00	תכנית ריצוף קומת קרקע
10	AS-FL-01	תכנית ריצוף קומת גלריה
11	AS-DM-10	תכנית הריסה ק.קרקע
12	AS-DM-11	תכנית הריסה ק.גלריה
13	AS-MM-10	גליון ממ"מ
14	AS-VW-10	פרישות שירותים 1
15	AS-VW-11	פרישות שירותים 2
16	AS-DT-10	חוברת פרטים
17	AS-LI-10	רשימות אלומיניום
		רשימות מסגרות
		רשימות נגרות
		רשימות זגגות
18	AS-LI-11	פרישות אלומיניום 1
19	AS-LI-12	פרישות אלומיניום 2
20	AS-LI-13	פרישות מטבחים

מקרא תכנית:

קיר בטון

קיר בלוקים

המזמין:

עיריית שדרות

מקום:

שדרות

פרויקט:

משרדים במבנה "צהלולים"

תוכן הגליון:

פרישות מטבחונים

מטבח חלל ציבורי ק.קרקע קנ"מ 1:25

גודל גליון:

מהדורה: 01

לעיון

למכרז

לביצוע

תאריך 27/Oct/2022 קנ"מ 1:50

*המבצע אחראי לבדיקת התכניות והתאמתן במקום
*על כל אי התאמה ו/או טעות יש ליידע את המתכנן לפני התחלת הביצוע באתר הבניה.
*אין לקבוע מידות ע"י מדידה בשרטוט
*אין לעשות כל שימוש בתכנית זו, ללא אישור בכתב מהאדריכל
*יש לבצע עבודות במסגרת היתרים קיימים בלבד

זרתא STUDIO
קיבוץ נירעם 7915500
08.6552956
1538.6552956
office@zarta.co.il
www.zarta.co.il

תוכנית מטבח קומה א קנ"מ 1

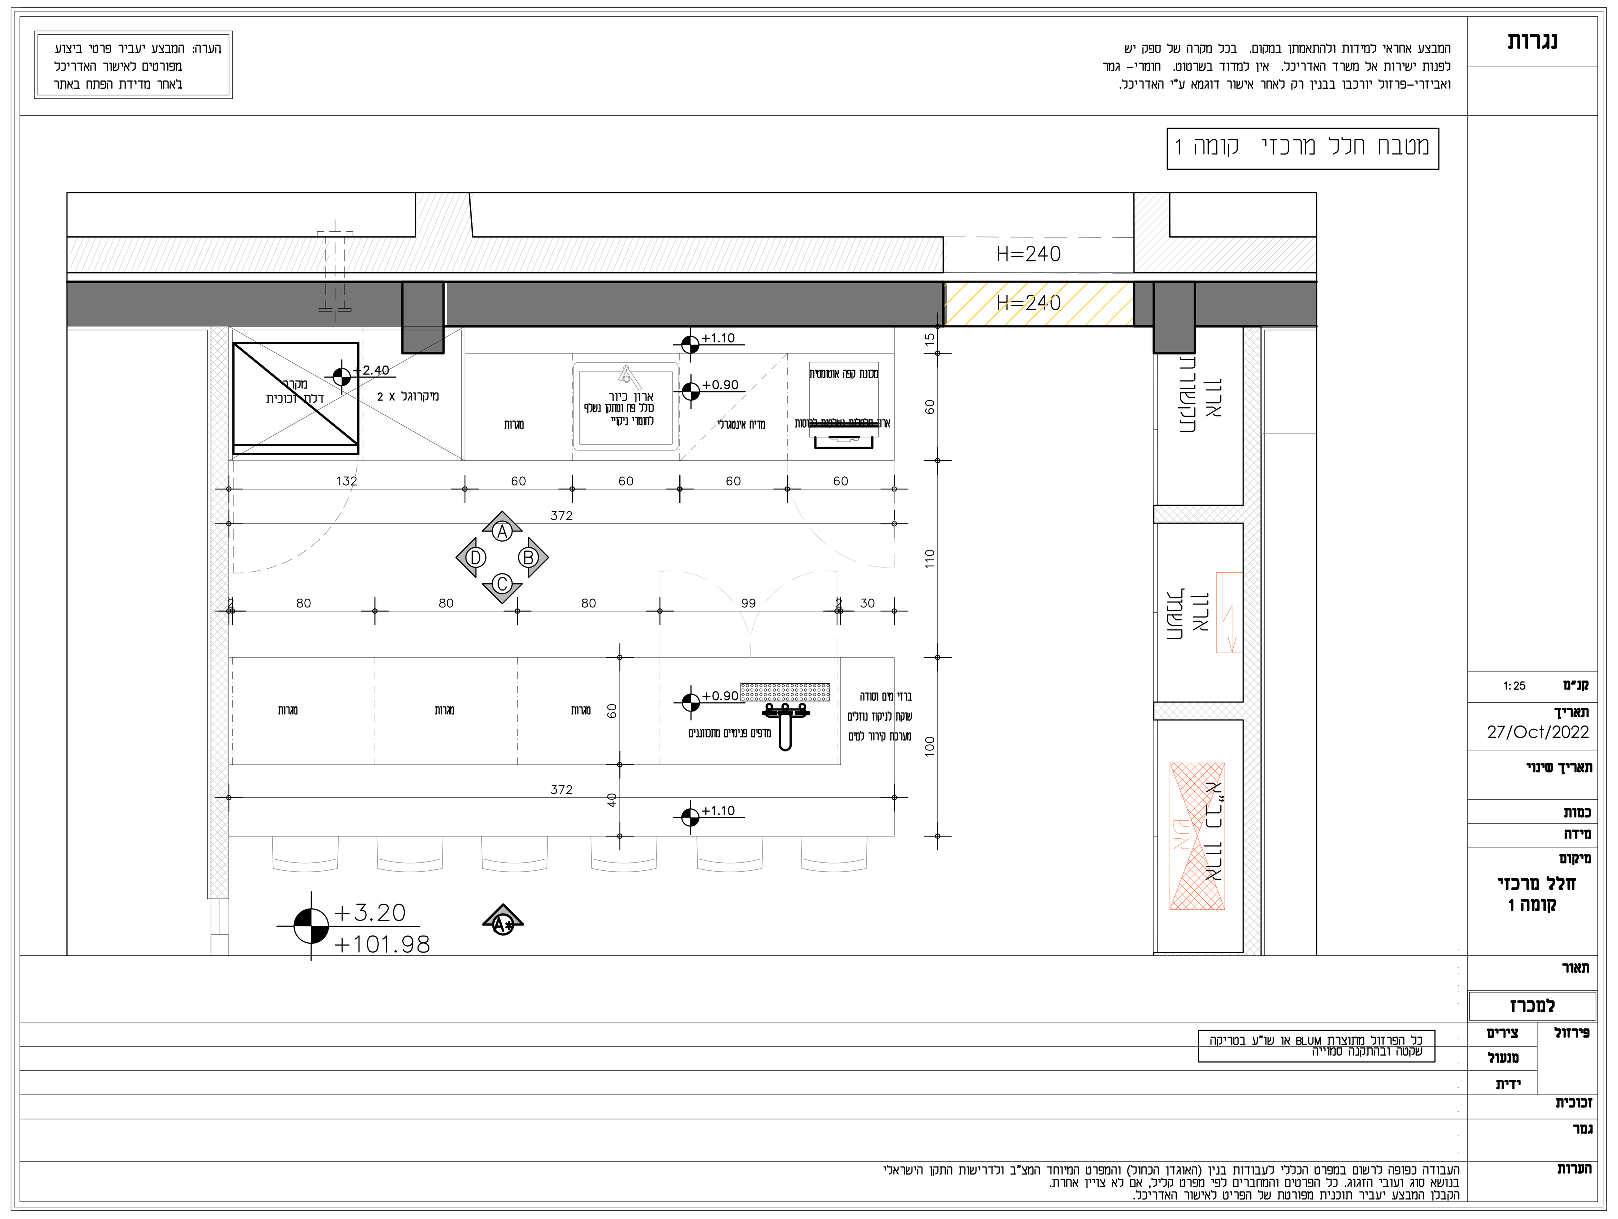

חזית מטבח קנ"מ 1:25

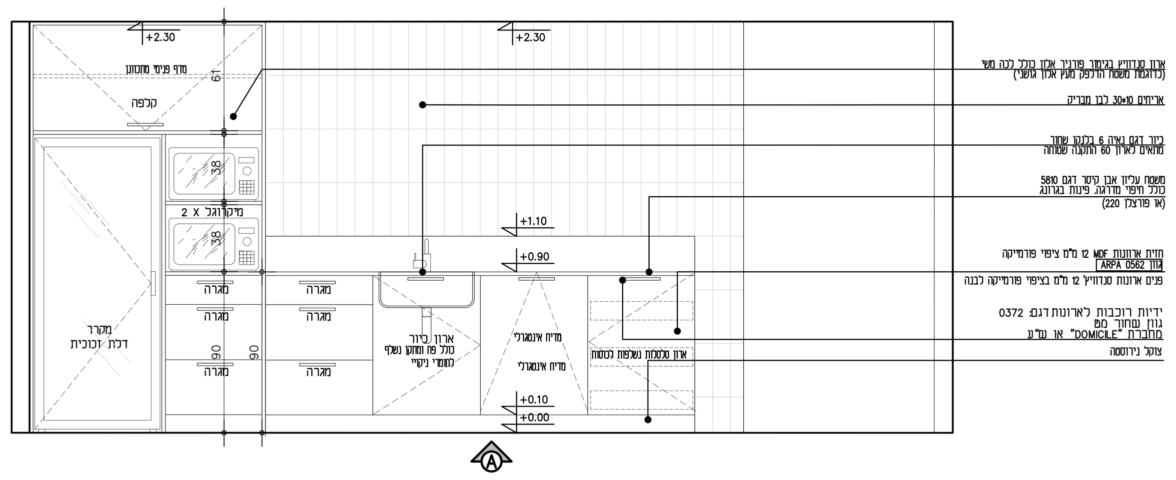

חזית C

חזית דלפק (פנים) קנ"מ 1:25

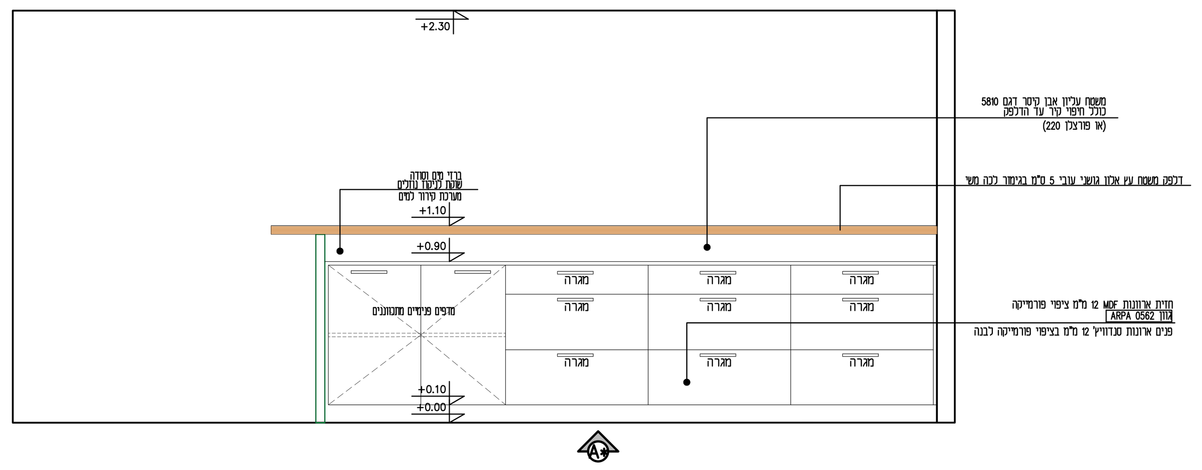

חזית C

חזית דלפק (חוץ) קנ"מ 1:25

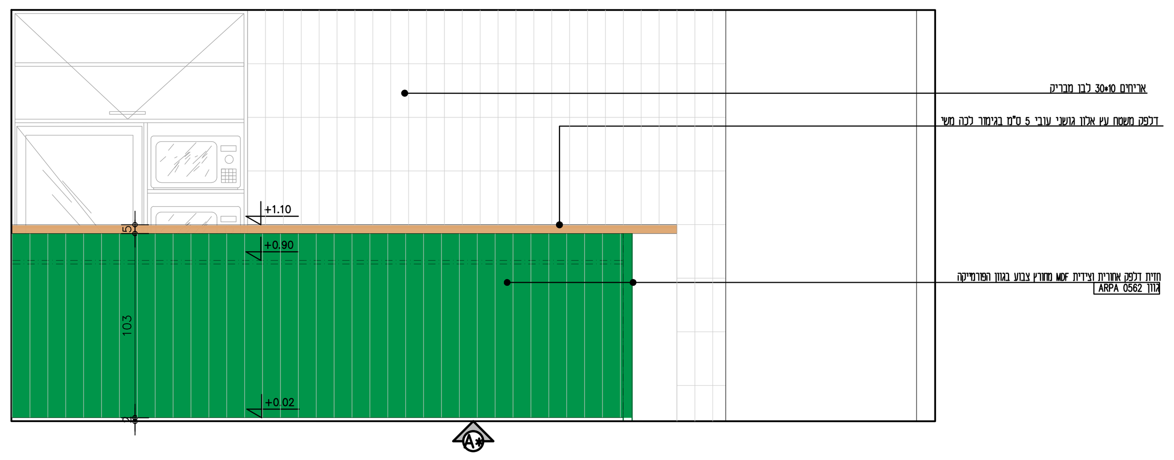

חזית A*

חזית צד קנ"מ 1:25

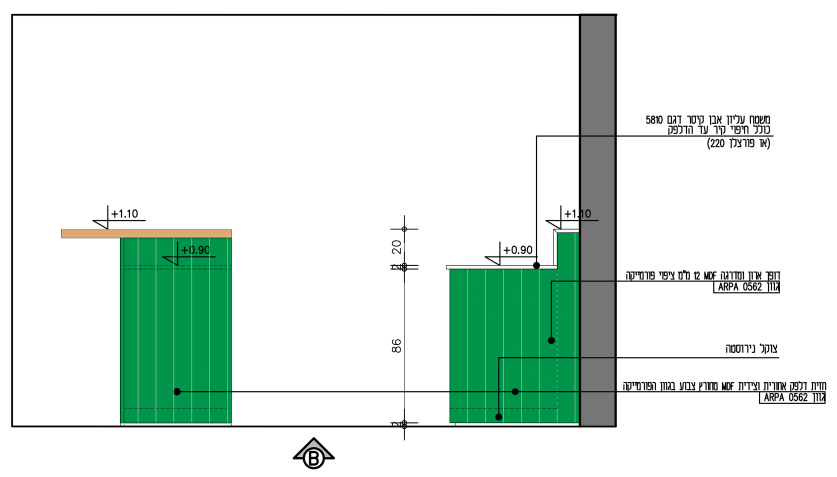

חזית B

מס'	תאריך	שינוי

רשימת תוכניות

	מס' גליון 874	תוכן הגליון
01	AS-PL-00	תכנית קומת קרקע
02	AS-PL-01	תכנית קומת גלריה
03	AS-PL-R0	תכנית קומת גגות
04	AS-SC-10	חתכים
05	AS-EL-10	חזיתות
06	AS-CL-00	תכנית תקרת קומת קרקע
07	AS-CL-01	תכנית תקרת קומת גלריה
08	AS-CL-02	תכנית תקרת גג ראשי
09	AS-FL-00	תכנית ריצוף קומת קרקע
10	AS-FL-01	תכנית ריצוף קומת גלריה
11	AS-DM-10	תכנית הריסה ק.קרקע
12	AS-DM-11	תכנית הריסה ק.גלריה
13	AS-MM-10	גליון ממ"מ
14	AS-VW-10	פרישות שירותים 1
15	AS-VW-11	פרישות שירותים 2
16	AS-DT-10	חוברת פרטים
17	AS-LI-10	רשימות אלומיניום
		רשימות מסגרות
		רשימות נגרות
		רשימות זגגות
18	AS-LI-11	פרישות אלומיניום 1
19	AS-LI-12	פרישות אלומיניום 2
20	AS-LI-13	פרישות מטבחים

מקרא תכנית:
קיר בטון
קיר בלוקים

המזמין:
עיריית שדרות

מקום:
שדרות

פרויקט:
משרדים במבנה "צהלולים"

תוכן הגליון:
פרישות מטבחונים
מטבח חלל ציבורי קומה א קנ"מ 1:25

גודל גליון:
מהדורה: 01

לעיון
למכרז
לביצוע

תאריך 27/Oct/2022
קנ"מ 1:50

* המבצע אחראי לבדיקת התכניות והתאמתן במקום
* על כל אי התאמה ו/או טעות יש ליידע את המתכנן לפני התחלת הביצוע באתר הבניה.
* אין לקבוע מידות ע"י מדידה בשרטוט
* אין לעשות כל שימוש בתכנית זו, ללא אישור בכתב מהאדריכל
* יש לבצע עבודות במסגרת היתרים קיימים בלבד

זרתא STUDIO
קיבוץ נירעם 7915500
08.6552956
1538.6552956
office@zarta.co.il
www.zarta.co.il