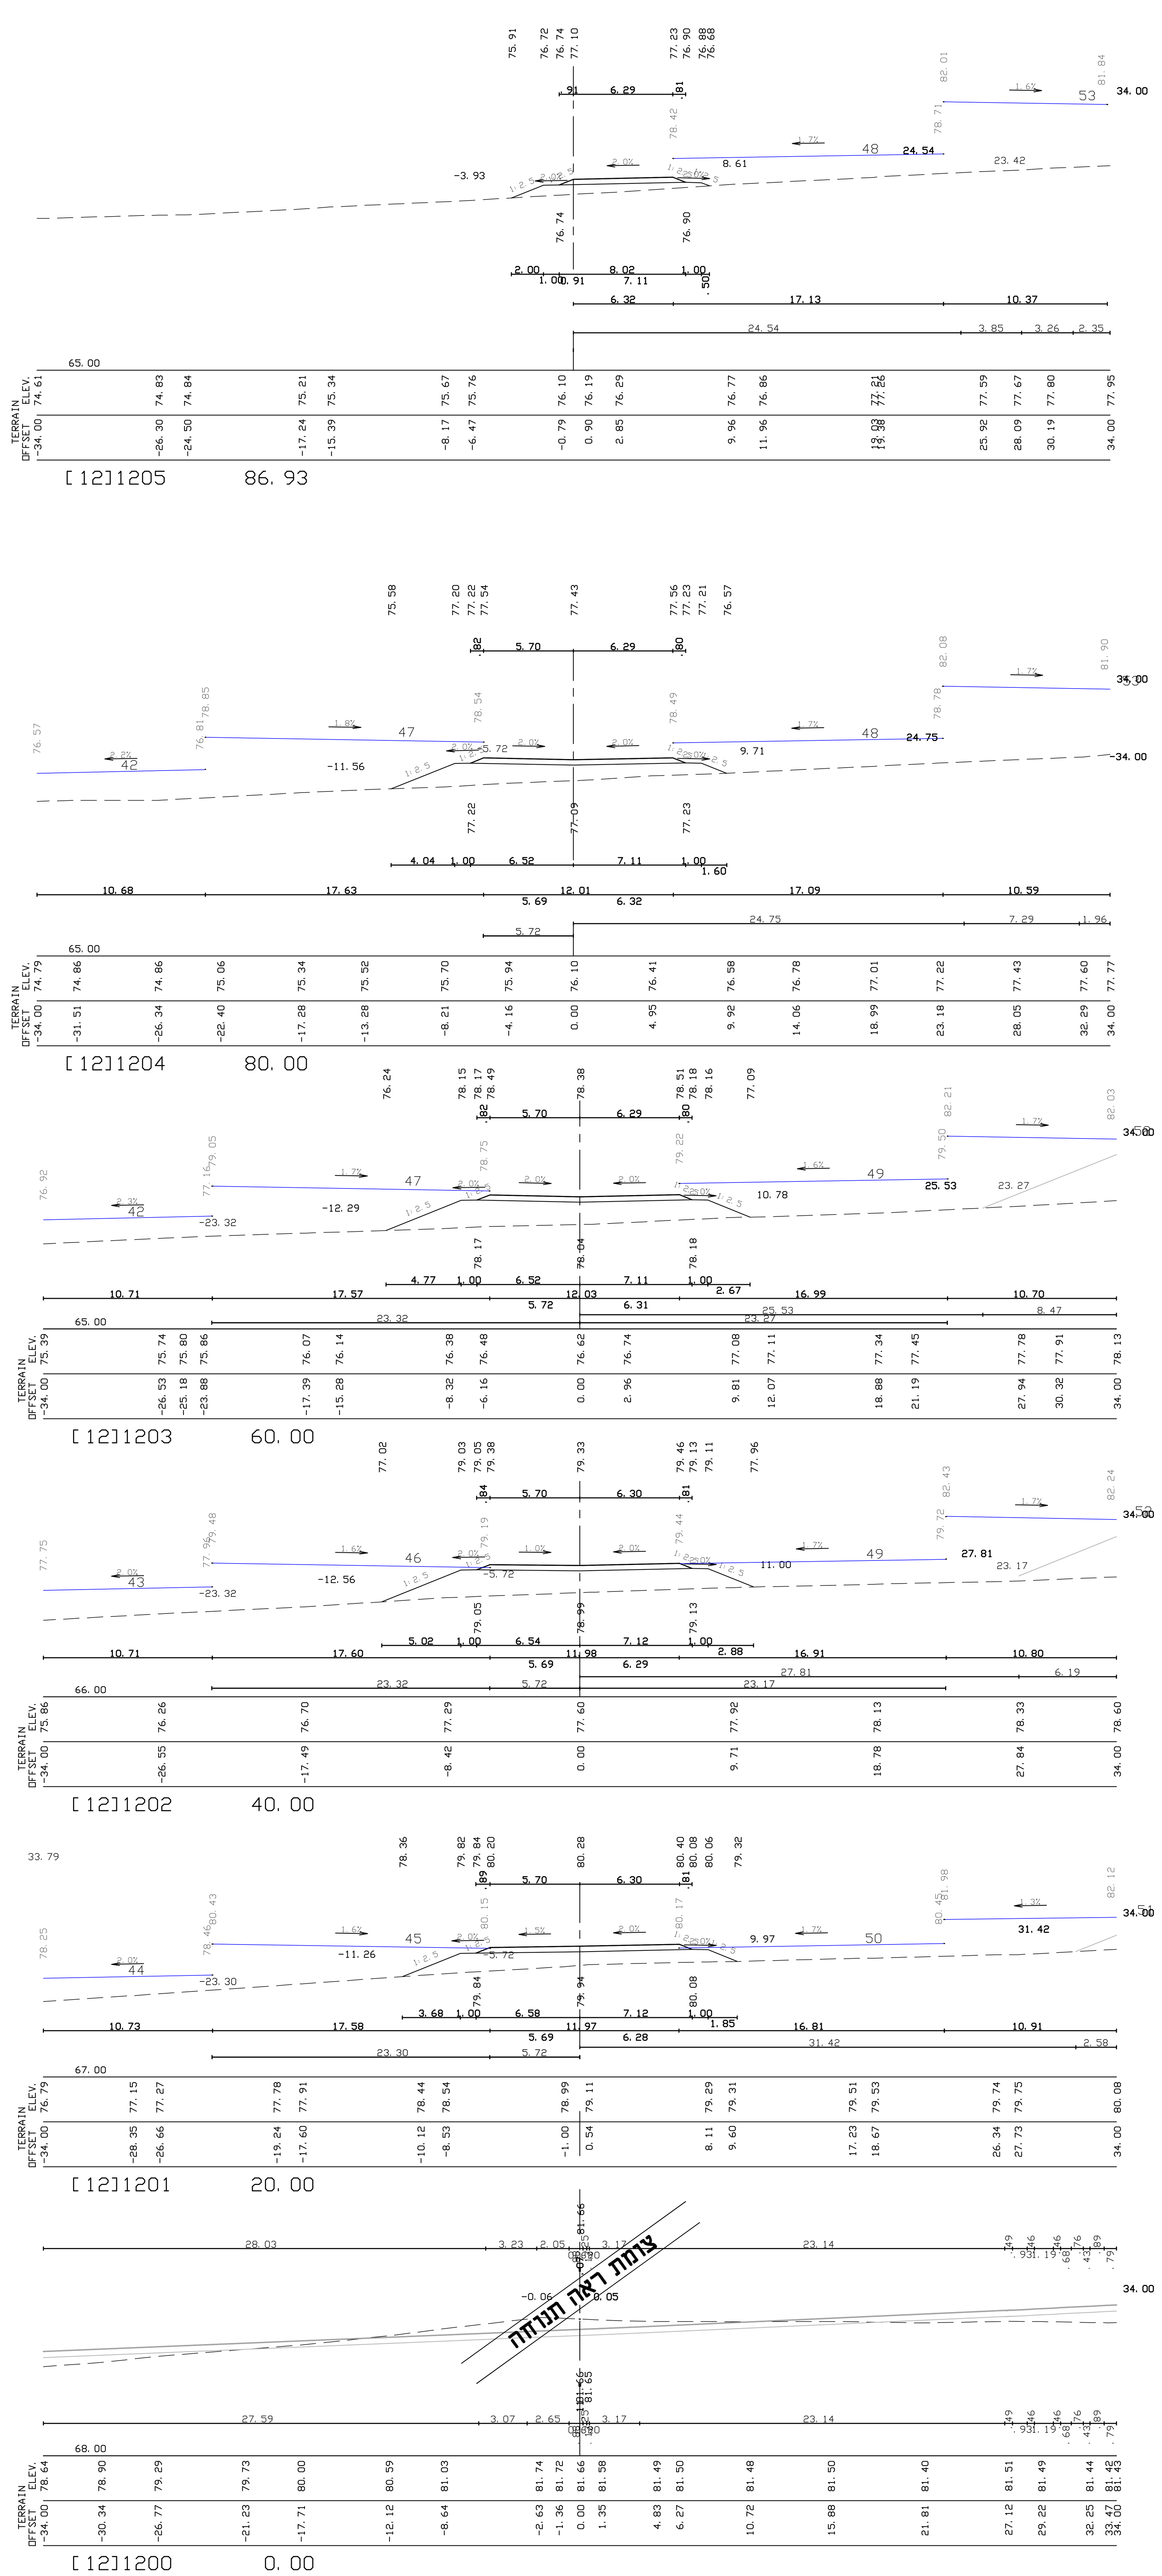

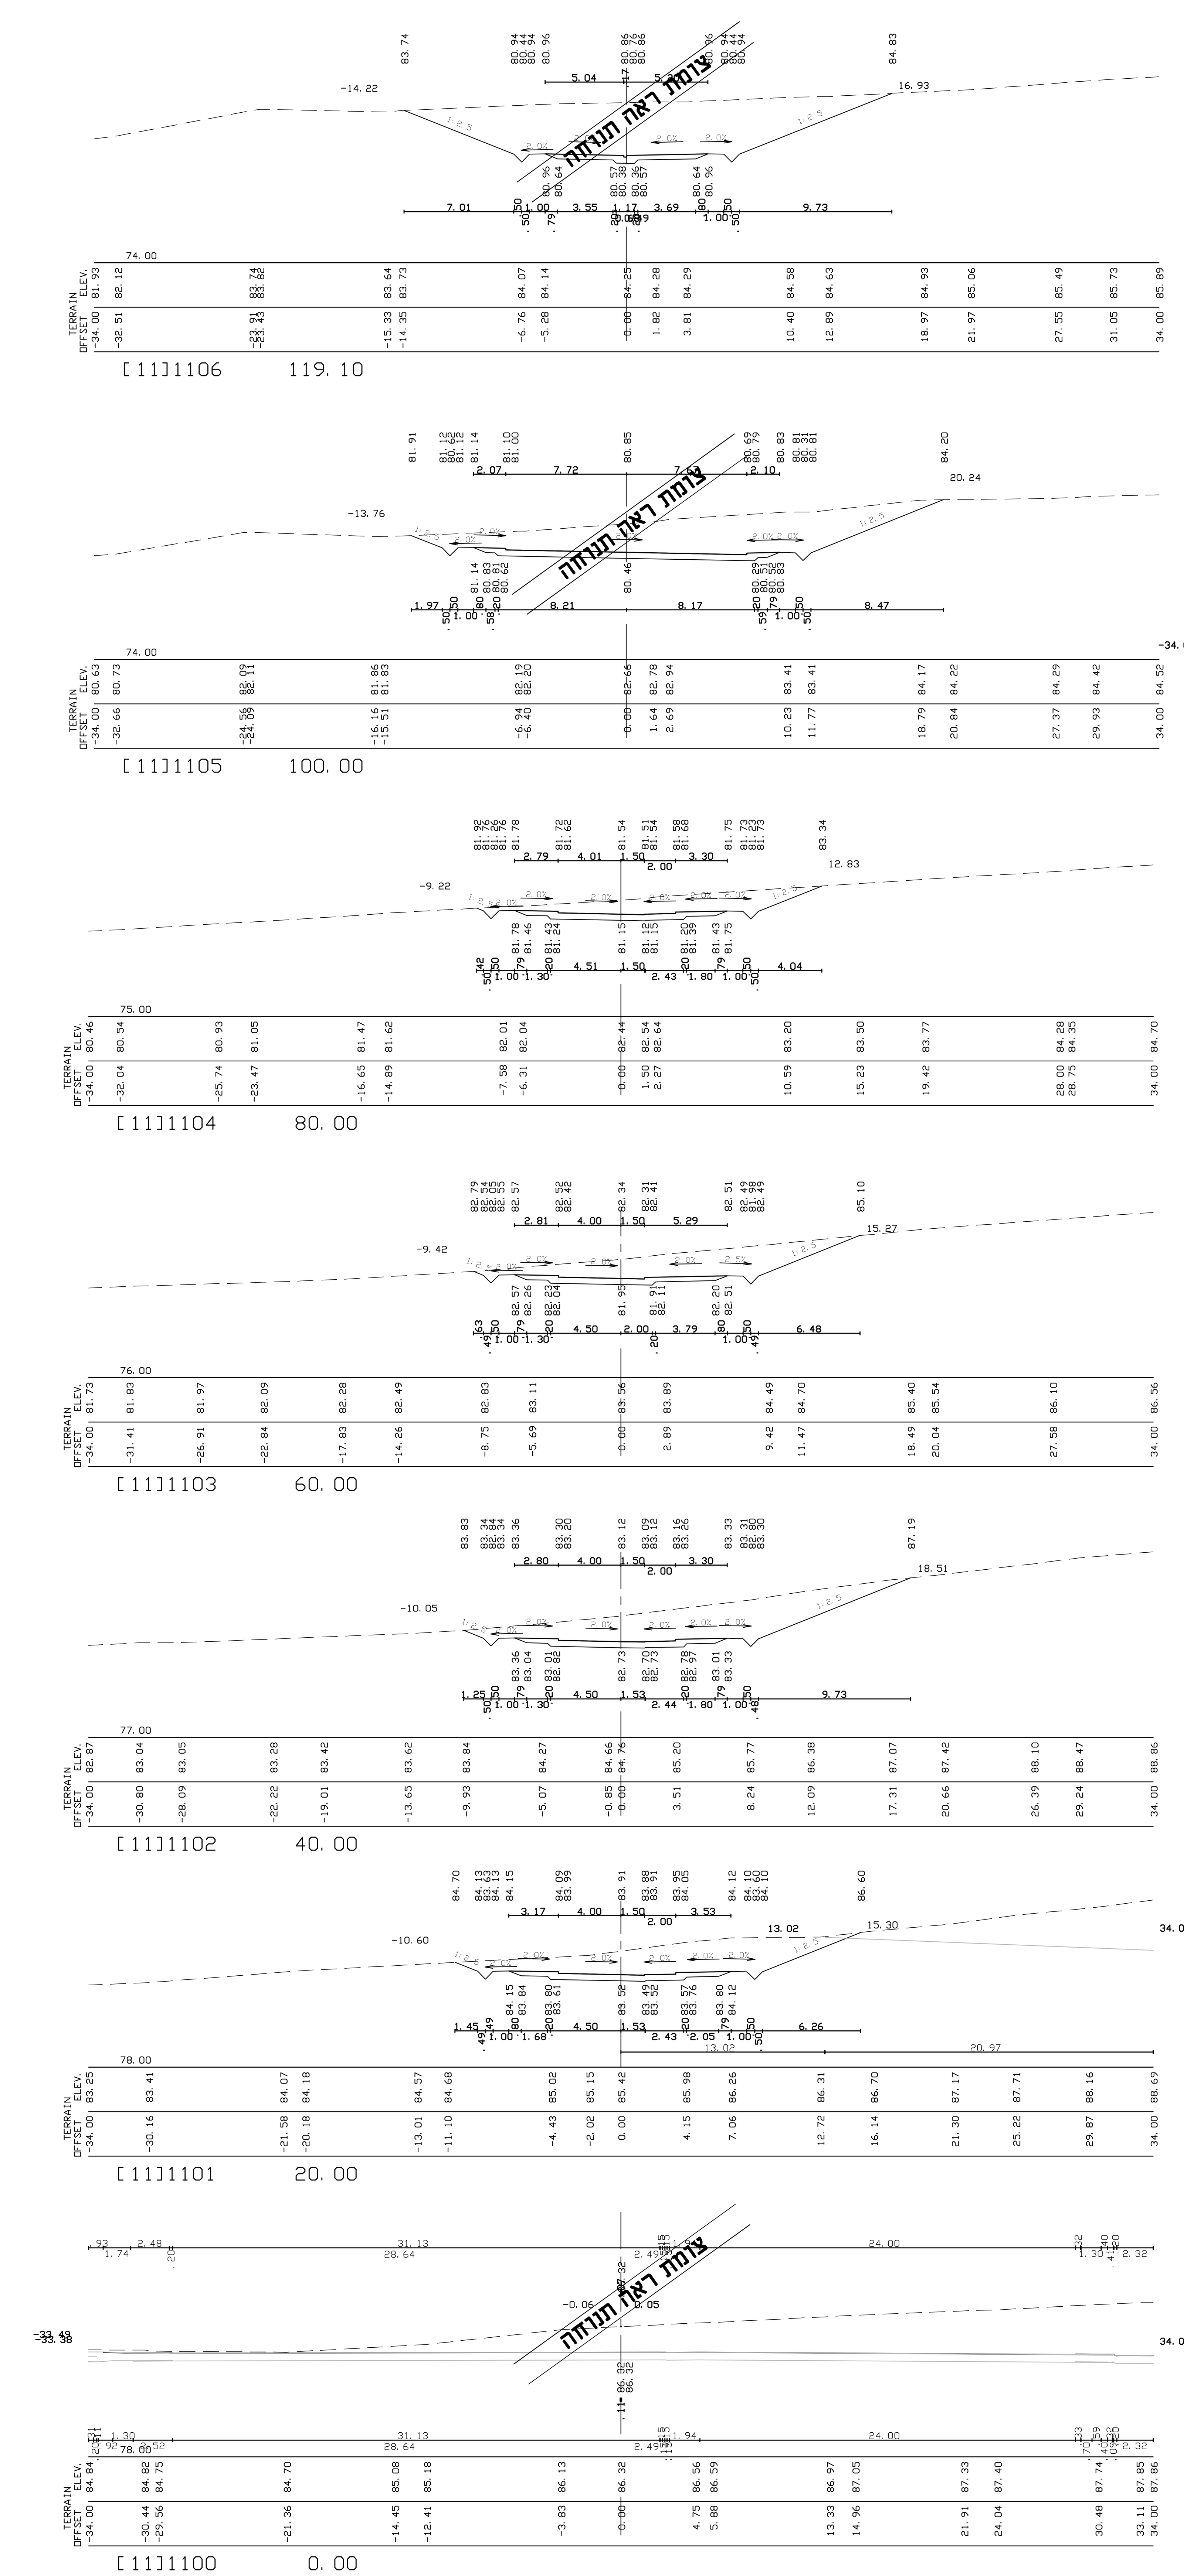

מהדורה	תאריך	תאור עדכון / אסמכתא / יוזם העדכון	אישר
01	01/09/22	עדכון בהתאם להערות דו"ח בקרה מחב' עצהשדה מתאריך 13/07/22	ר.ש.

המבצע אחראי לבדיקת כל המידות לפני הביצוע !
על כל טעות או אי התאמה עליו להודיע מיד למתכנן.

שם מזמין :

החברה הכלכלית לפיתוח שדרות

פרוייקט:

מתחם 11

שם התכנית:

חתכי רוחב
צירים 11, 12
בין חתכים 1100-1106, 1200-1205

שלב תכנון	ראשוני (SD) ○	מוקדם (PD) ○	מפורט (DD) ●	
מטרה	לעיון (FI) ●	לאישור (FA) ○	למכרז (FT) ○	לביצוע (FC) ○

מהדורה	תאריך	תכנן	שרטט	אישר
01	01/09/2022	דני ל.	דני ל.	רנן ש.
00	10/09/2019	דני ל.	דני ל.	רנן ש.

מס' פרוייקט : 180962 קנ"מ: 1:200

שם קובץ :
p:\2018\180962\dd-fi\sheet\fri-hw-180962-dd-40xx-c01

מס' גיליון :
FRI-HW-180962-DD-4019-01

FRAIBERG ENGINEERS (2004) LTD.
ROADS AND TRAFFIC PLANNING
פרייברג מהנדסים (2004) בע"מ
תכנון כבישים ותנועה
רח' בר כוכבא 23 בני ברק 5126002 טל.03-7541000 03-7516356
23 Bar Kochva St. Bnei Brak 5126002 Tel. 03-7541000 Fax. 03-7516356