


# חתכים טיפוסיים לרחובות משולבים


הערות

1. כיוון ההסתכלות בחתכים הינו בהתאם להתקדמות מספרי החתכים בצירים.


**חתך טיפוסי כבישים 12,13,14,33,35**  
**חניה צד ימין**  
**זמת חדר 2 מ**  
 קנ"מ 1:100\100

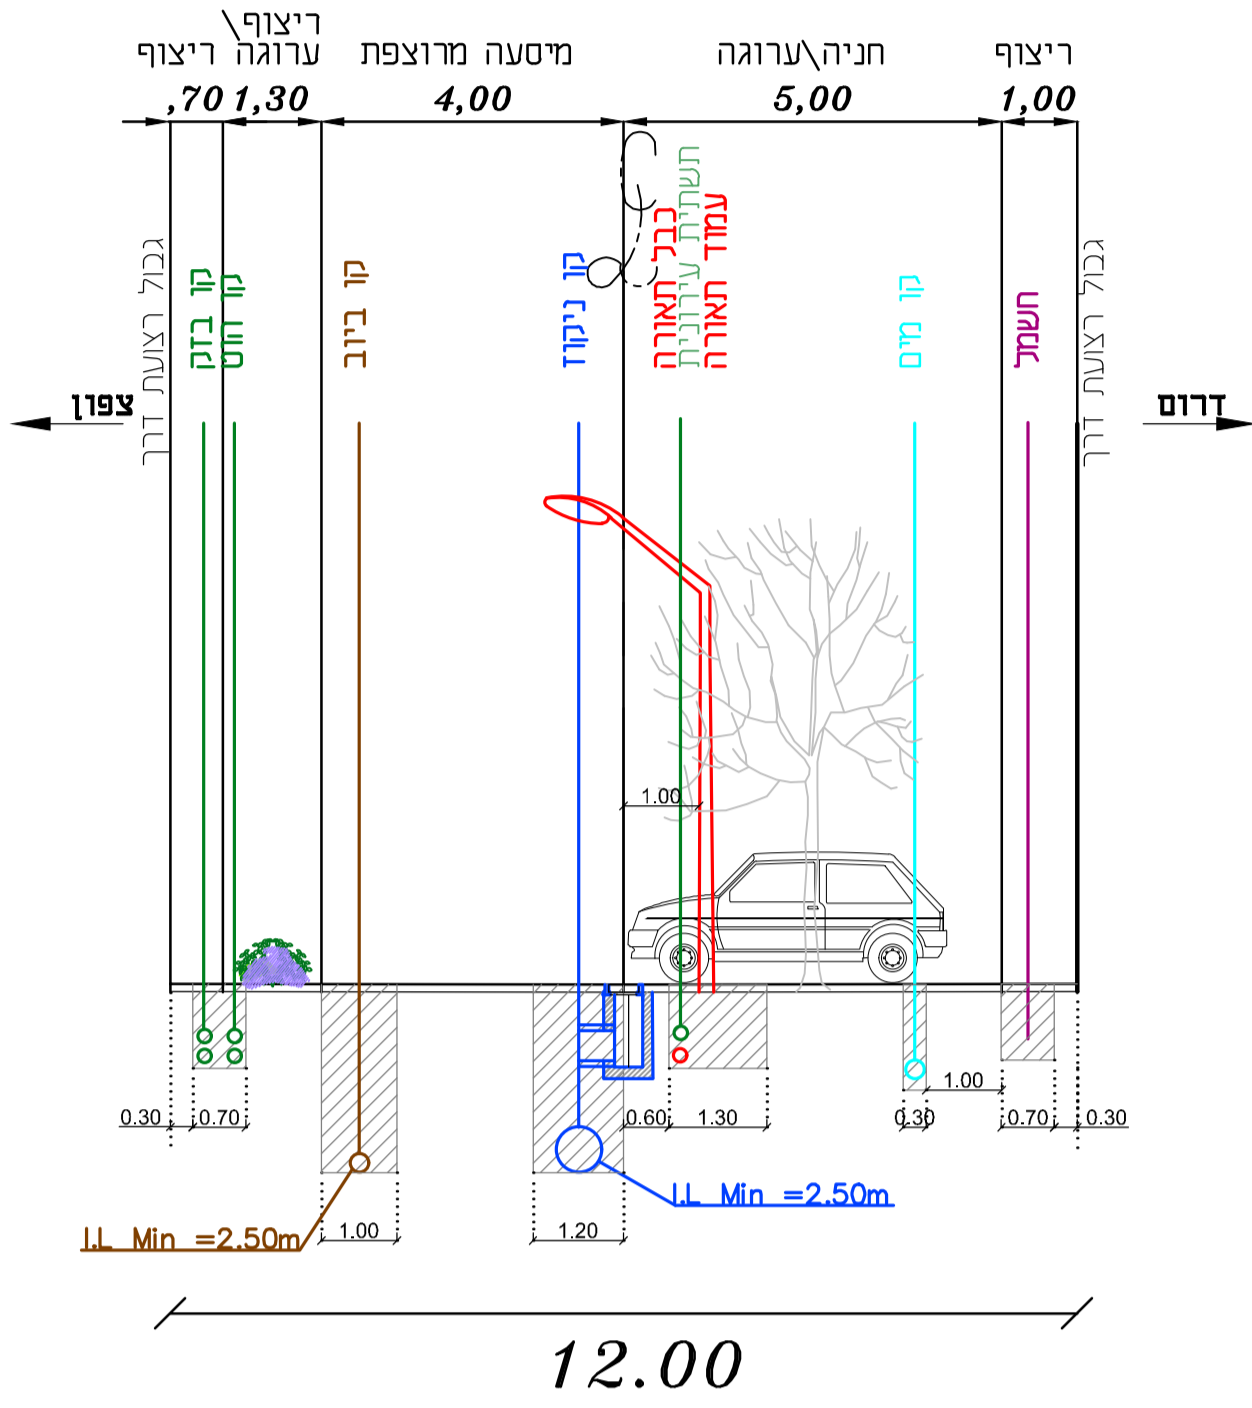


**חתך טיפוסי כביש 30**  
**חניה צד שמאל**  
**זמת חדר 1.5 מ**  
 קנ"מ 1:100\100

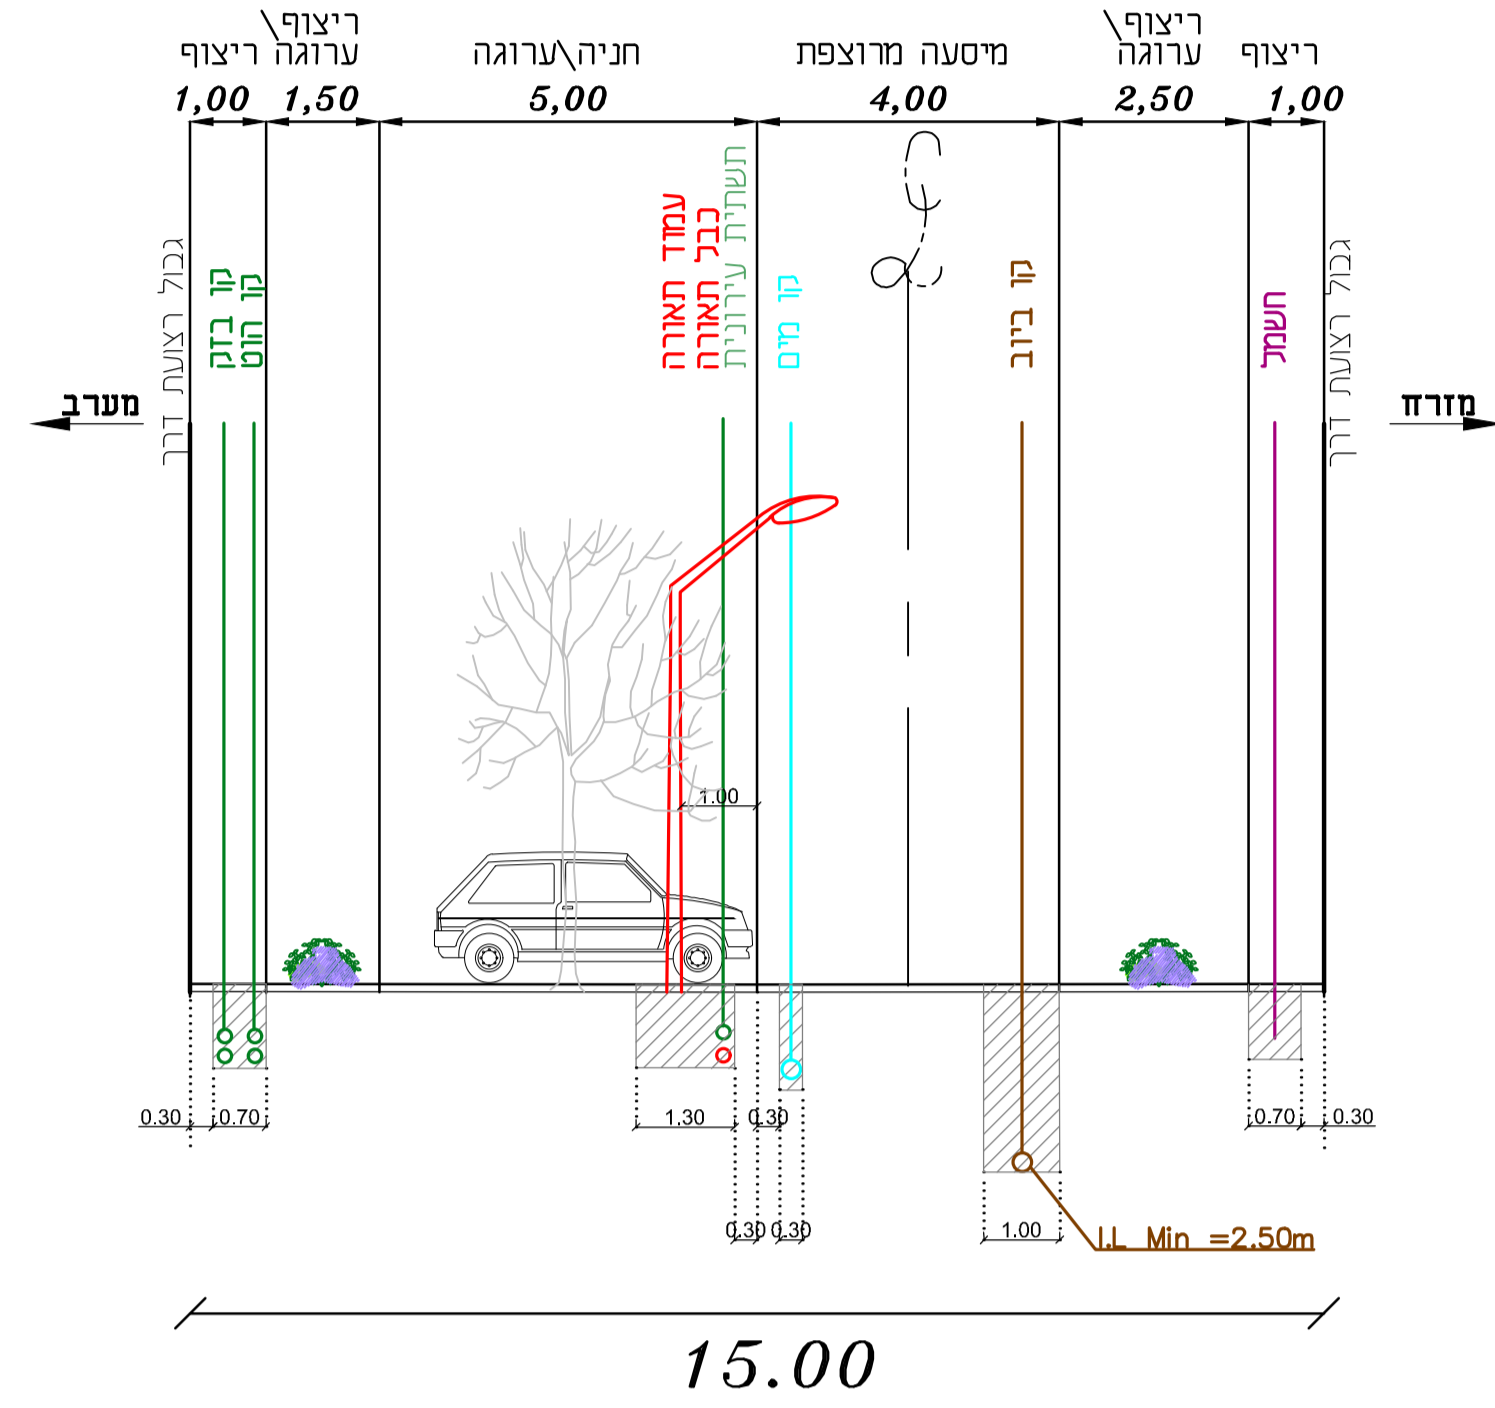


**חתך טיפוסי כביש 31**  
**חניה צד ימין (בין חתכים 3105-3100)**  
**זמת חדר 1.5 מ**  
 קנ"מ 1:100\100

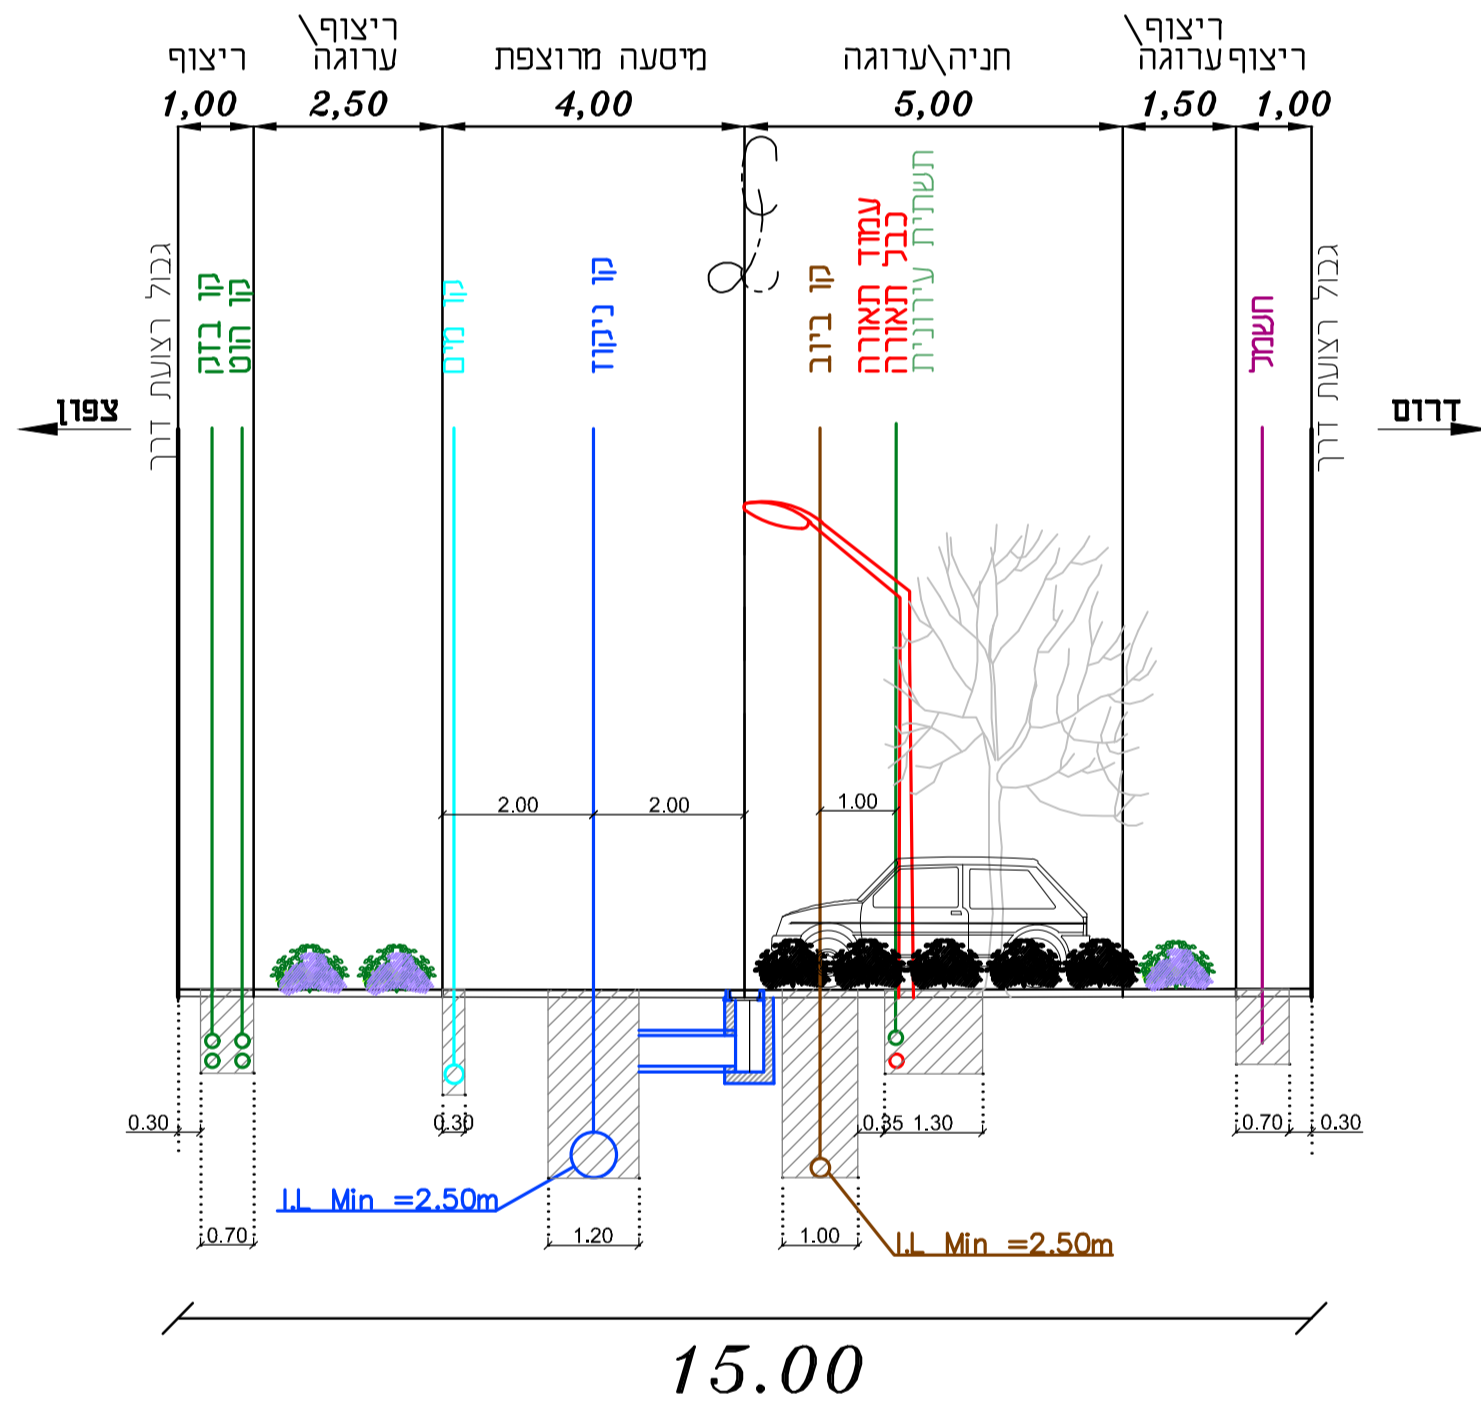


**חתך טיפוסי כביש 31**  
**חניה צד שמאל (בין חתכים 3105-3100)**  
**זמת חדר 1.5 מ**  
 קנ"מ 1:100\100

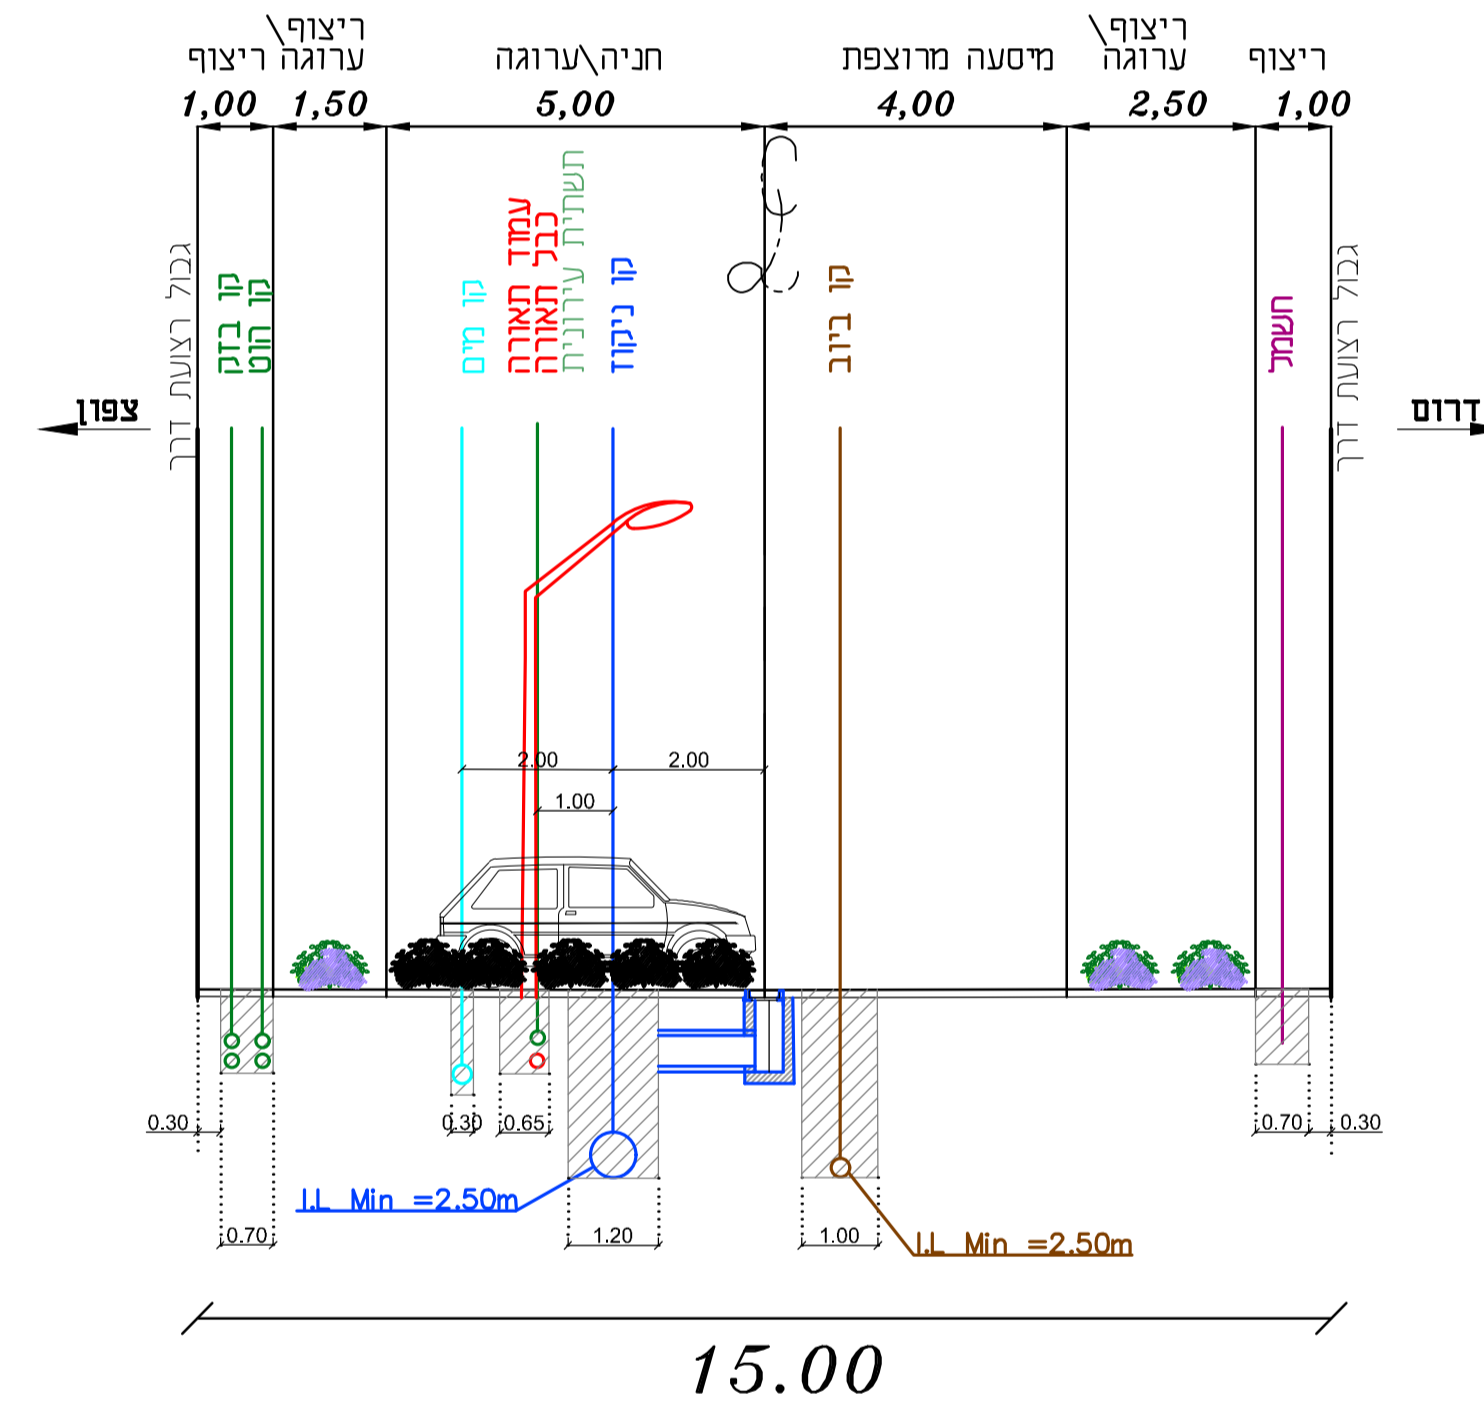

**חתך טיפוסי כביש 34**  
**חניה צד ימין**  
**זמת חדר 2 מ**  
 קנ"מ 1:100\100

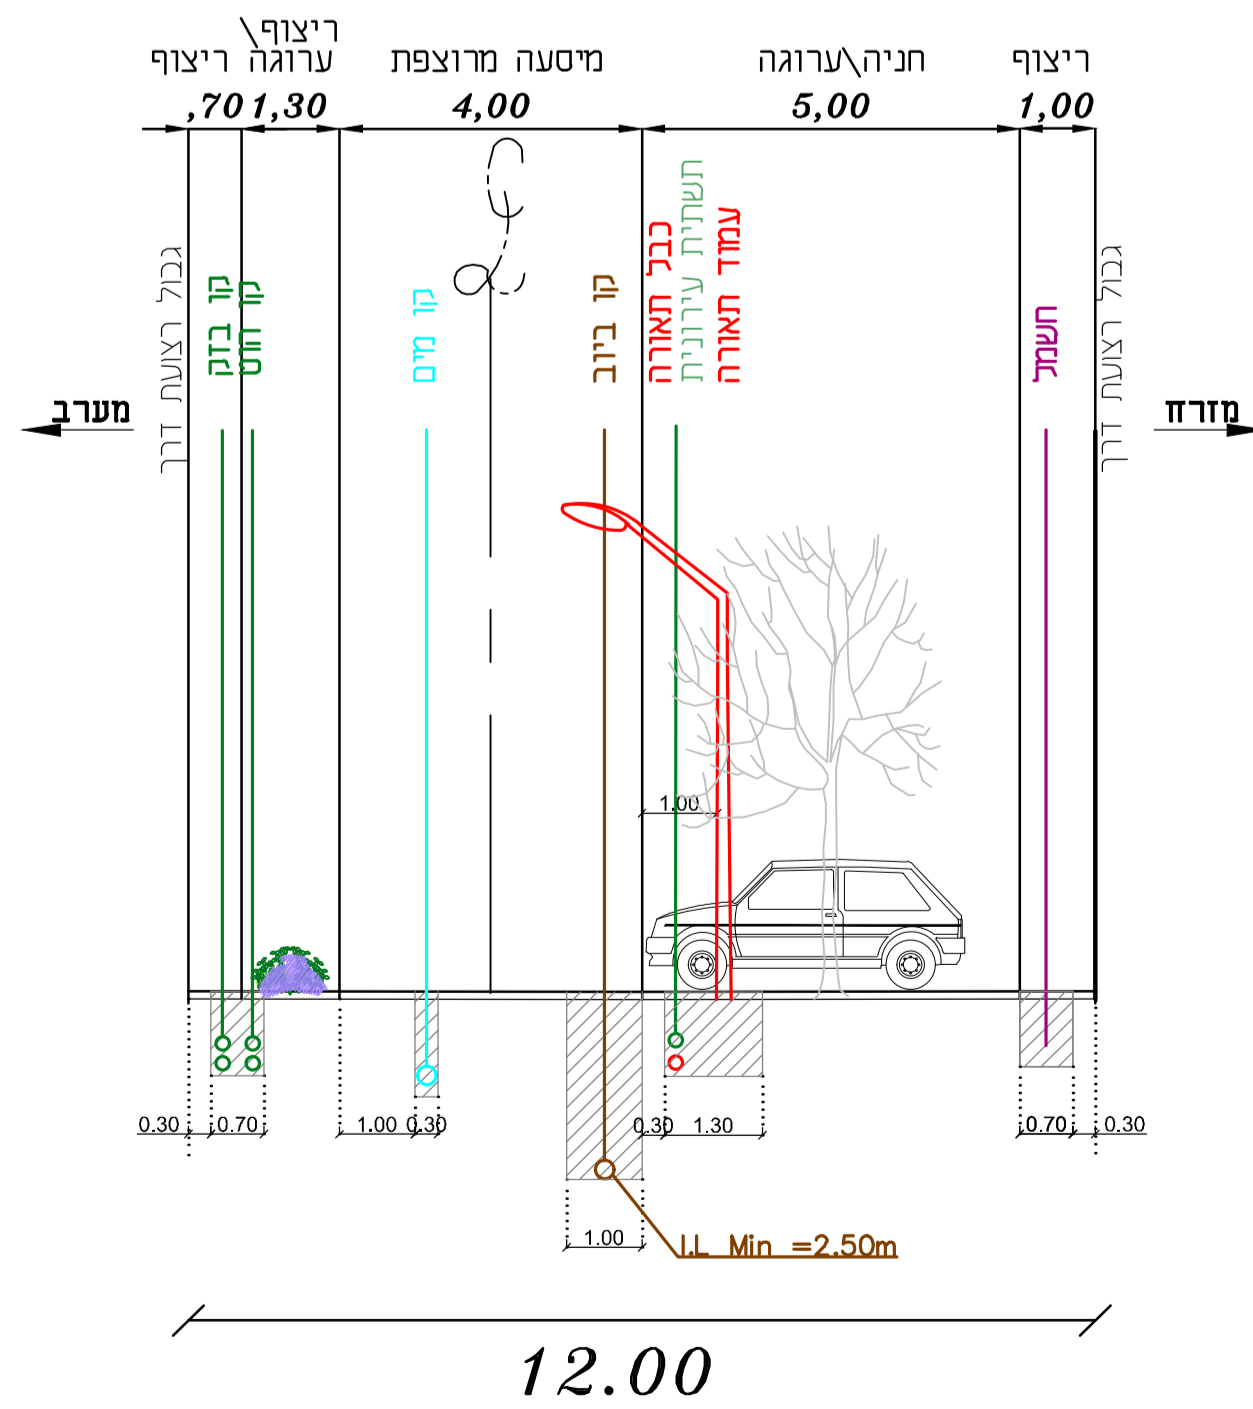

**חתך טיפוסי כבישים 32,36**  
**חניה צד שמאל**  
**זמת חדר 2 מ**  
 קנ"מ 1:100\100

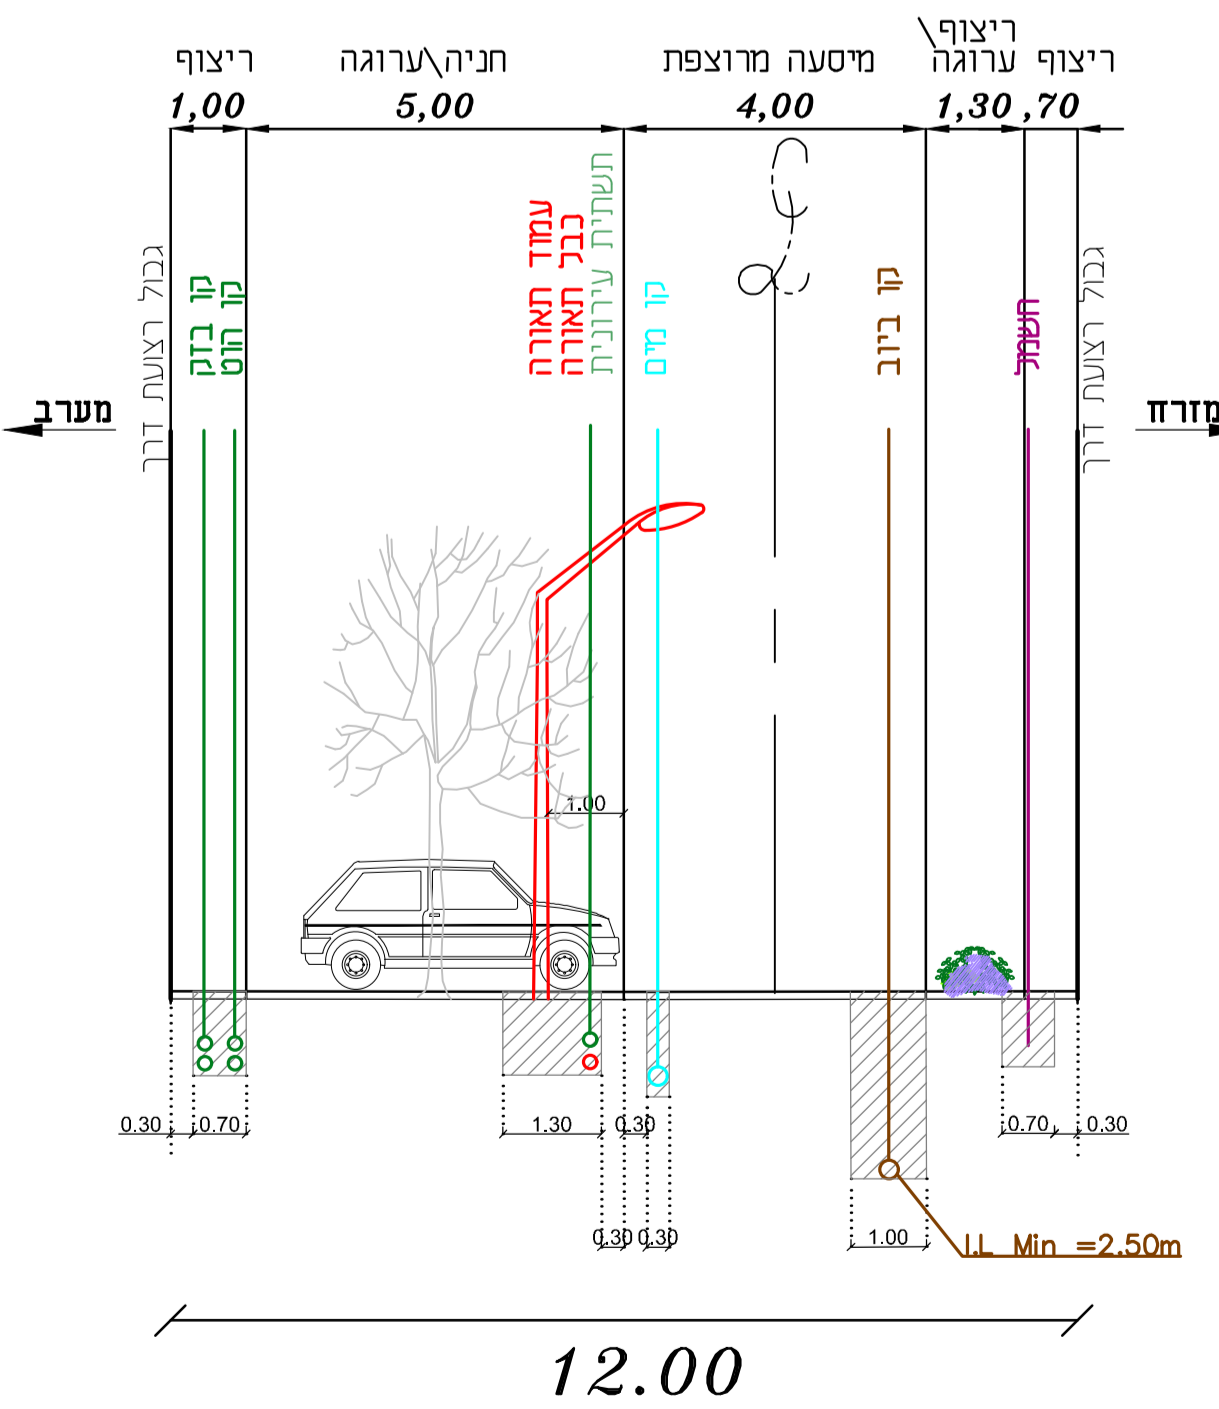

שם מדריך:	עיריית שדרות
פרוייקט:	שדרות - פלח 11
שם התכנית:	חתכים טיפוסיים לרוחב תאום מערכות
שלב תכנון:	דאשני (SD) / מוקדם (PD) / מפורט (DD)
מסרה:	דני (D) / כרישור (FA) / מכרז (M) / ניצוץ (CA)
תאריך:	03/06/2022
מחנך:	דני כ.
מנכ"ל:	דני כ.
משרד:	ר.ש.
מחנך:	א.נ.
משרד:	ר.ש.
מחנך:	א.ש.
משרד:	א.ש.
מספר תוכנית:	180962
קנ"מ:	1:100/100
שם קובץ:	FRI-UT-180962-DD-5002-03
פרוייקט:	פרייברג
מהנדסים (2004) בע"מ:	FRAIBERG ENGINEERS (2004) LTD.
תוכן כבישים ותחנות:	ROADS AND TRAFFIC PLANNING
רח' בר כוכבא 23 בני ברק 5126002	03-7541000
23 Bar Kochva St. Bnei Brak 5126002	03-7516356