



חומרים:

1.	צנור מריפלקס (HDPE PE100)	SDR17, PN10	Ø225	מ'	4.0
2.	זווית 90° "פלטאון"	460500225	Ø225	י"ח	3
3.	הסתעפות 90° "פלטאון"	490400225	Ø225	י"ח	1
4.	בלוק עיגון מבטון לפי פרט 10			י"ח	1

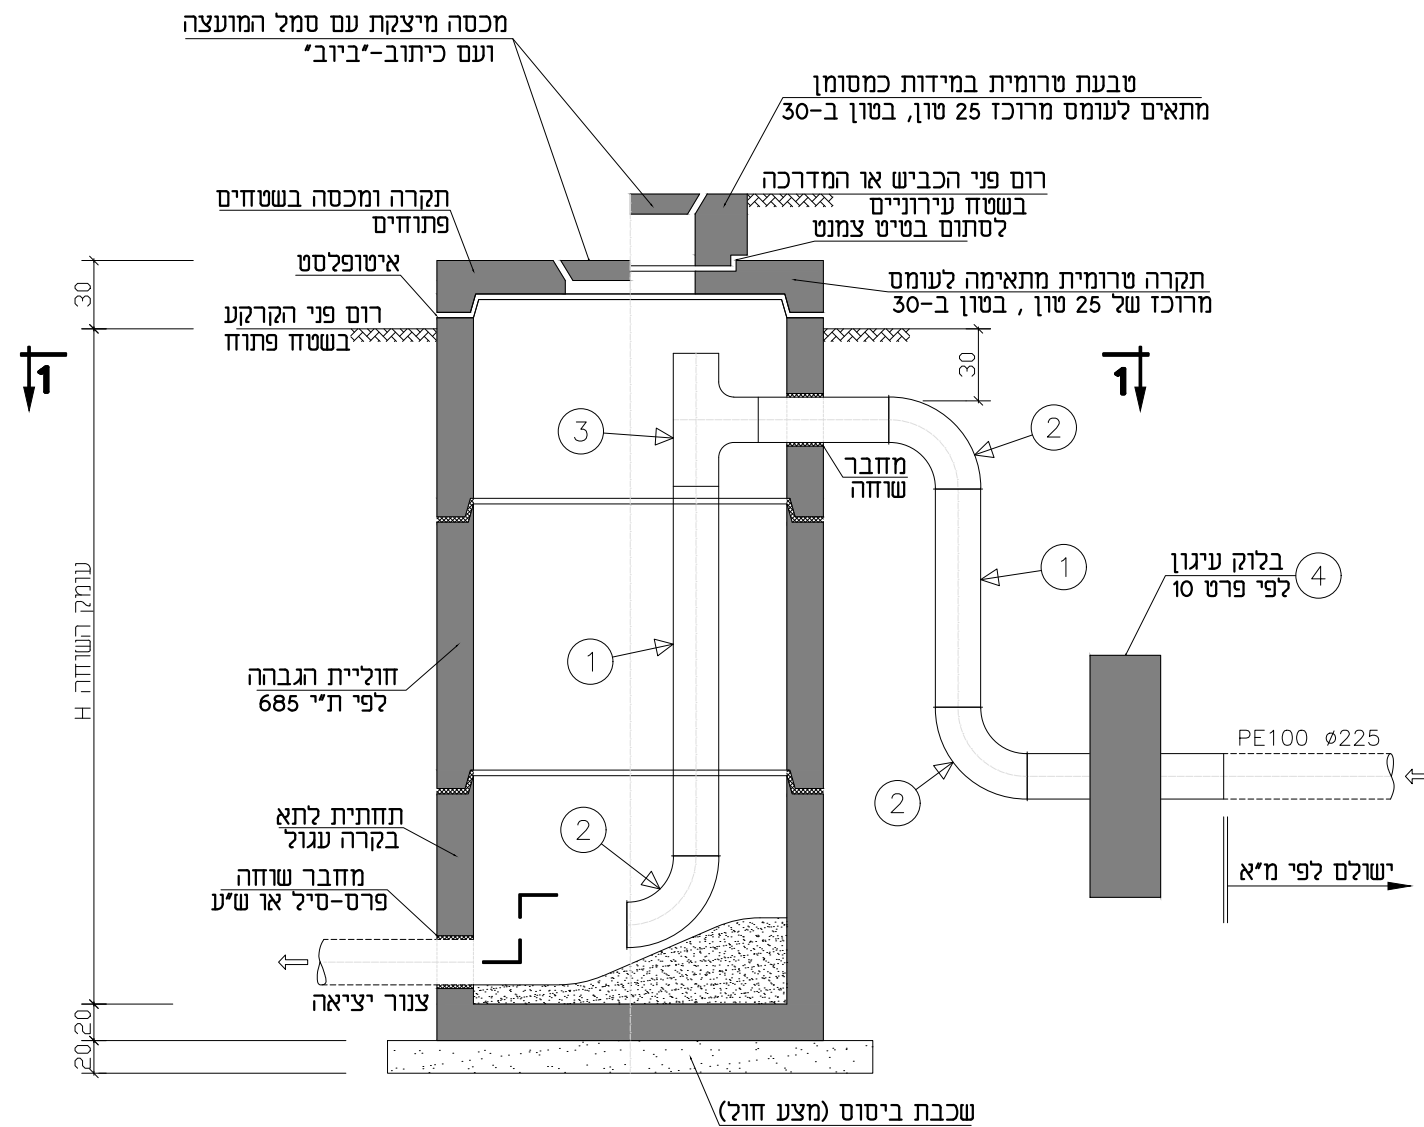

חתך 2-2

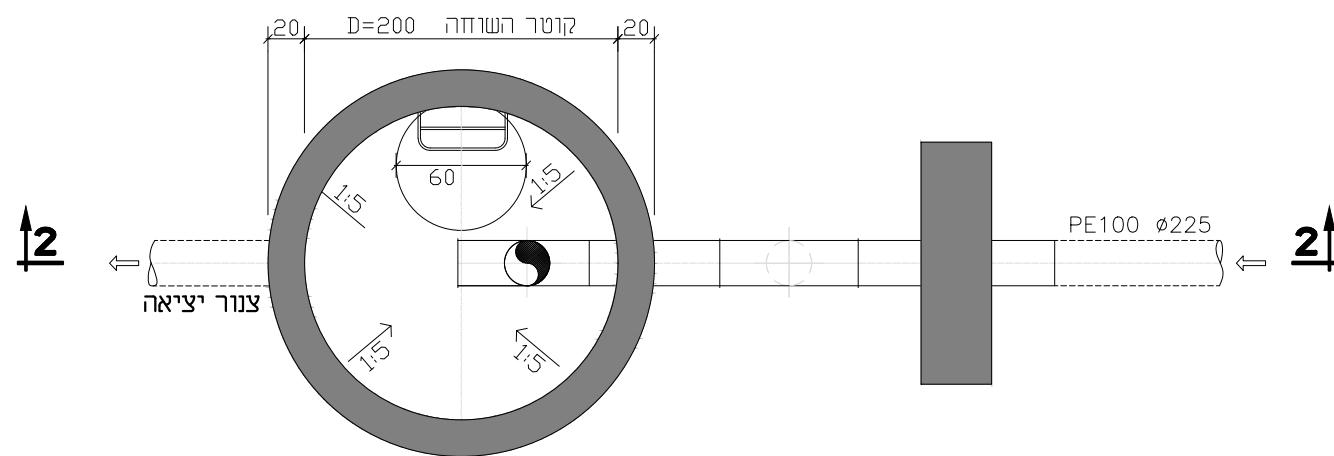

חתך 1-1

הערה:
1. כל המידות ב - ס"מ.

6.			
5.			
4.			
3.			
2.			
1.			
	שיוני מס'	חתימה	תאריך עדכון
	Revise No	Signature	Date Modify
	לעיון		
	Information		
	למכרז		
	Tender		
	לביצוע		
	Execution	18.09.2022	✓

ברז'יק מהנדסים
BEREJIK ENGINEERING

תל-אביב, רח' עמינדב 23, מיקוד: 67898
טל: 03-5622254 פקס: 03-5626696
WWW.Berejik.co.il E-mail: Office@Berejik.co.il

Place	שדרות		
Project name	מתחם 11		
Subject of drawing	למד עליה חיבור קו לחץ לשוחת ביקורת		
No	מס' הדף	המבצע אחראי לבדיקת המידות ולהתאמתן במקום. על המבצע לבקר את כל המידות ועל כל טעות או אי התאמה עליו להודיע למתכנן. אין לקבוע גדלים ע"י מדידה בשרטוט.	
8		ALWAYS THINK SAFETY.	
No	מס' התוכנית	תכנן	קטניה
652-13		שרטט	קטניה
Design director	קטניה	Date	תאריך
Designed by	קטניה	14.02.2021	Scale
Checked by	קטניה	14.02.2021	ללא קני"מ
7. ברז'יק	בקר	File	קובץ
		prt biuv.dwg	Size of sheet
			A3