


**חומרים:**

1	יח'	180x120	שוחת ביקורת מלבנית טרומית מבטון מזויין כולל צירי הגברה ומדוך ומכסה מסוג D400 כולל כל הפתחים והקדחים
2	יח'	Ø20x105	קידוח לניקוז שוחה עם שרוול, מבד גיאוטכני 80 ג'ר/מ"ר עם מילוי אגרנט 19/14 (פוליה)
3	יח'	Ø225	מצמד דו כיווני "פלסאון" ל- EF SDR 13.6 מחבר EF
4	יח'	Ø225	מגוף טריז דוגמת AVK כולל ציפוי אפוקסי פנים וחוג לביבת- MBR וציר נירוסטה כולל גלגל פתיחה
5	יח'	Ø225	מגוף מקטין לחץ ברמד סדרה 770 +VFI מד לחץ
6	יח'	Ø225	מגברה הקבוע בבטון ע"פ פרט 313
7	יח'	Ø225	מתאם אוגן "פלסאון" 460207
8	יח'	Ø8"	אוגן מצופה "פלסאון" 09903
9	יח'	Ø225	אוגן עיורר
3.0	יח'	Ø225	צנור פקסגול

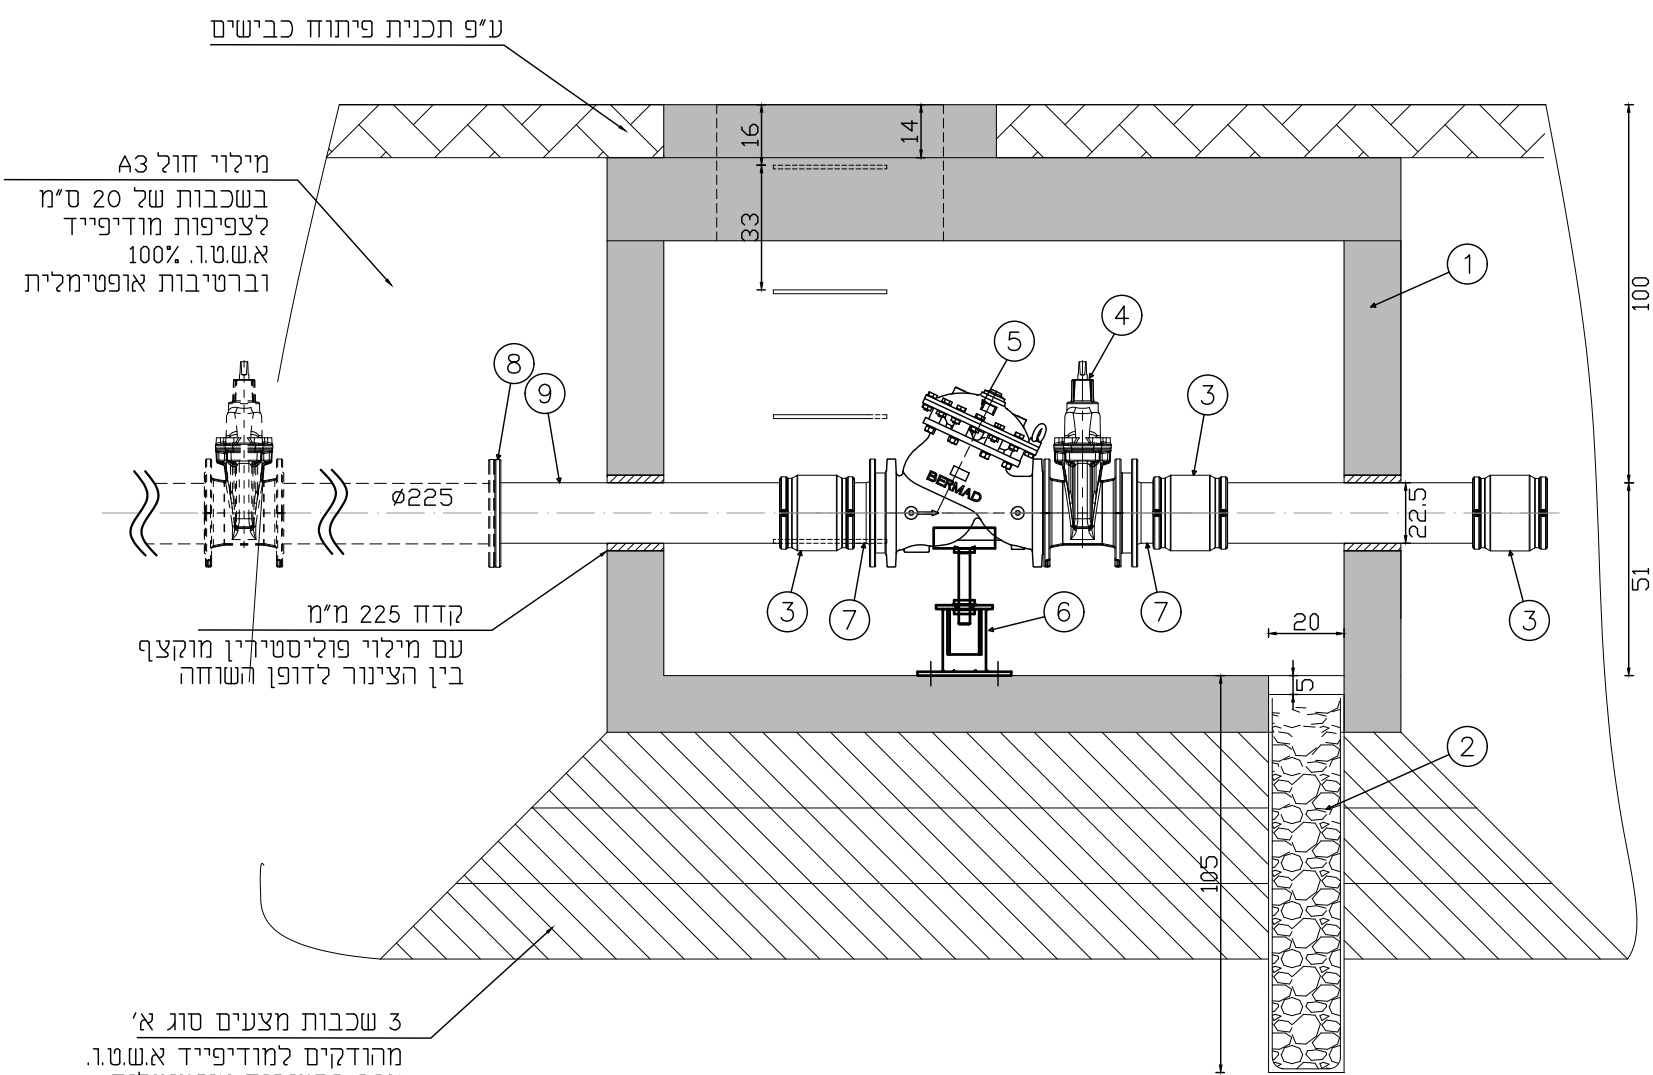

הערה:  
 1. באחריות הקבלן לודע התאמת אוגנים בין האיבריים השונים.  
 2. הפרט כולל: חיבור מערכות: פרוק אוגנים עיוררים וחיבור לקו קיים/חדש כלול במחיר הפרט

	Information לעיון	
	Tender למכרז	
18.09.2022	Execution לביצוע	תל-אביב, רח' עמינדב 23, מיקוד: 67898 טל: 03-5622254 פקס: 03-562696 WWW.Berejik.co.il E-mail: Office@Berejik.co.il
No 401 מס' הדף	המבצע אחראי לבדיקות המידות ולהתאמתן במקום. על המבצע לבקר את כל המידות ועל כל טעות או אי התאמה עליו להודיע למתכנן. אין לקבוע גדלים ע"י מדידה בשרטוט.	
No 652-13 מס' התוכנית	Design director תכנן קסניה ALWAYS THINK SAFETY.	המקום שדרות
Designed by שרטט קסניה Checked by בקר ר.ברז'יק	Date תאריך 14.02.2021 File קובץ prf malm.dwg Size of sheet מידות הגליון A3	שם פרויקט מתחם 11 נושא הגליון פרט שוחת מקטין לחץ