
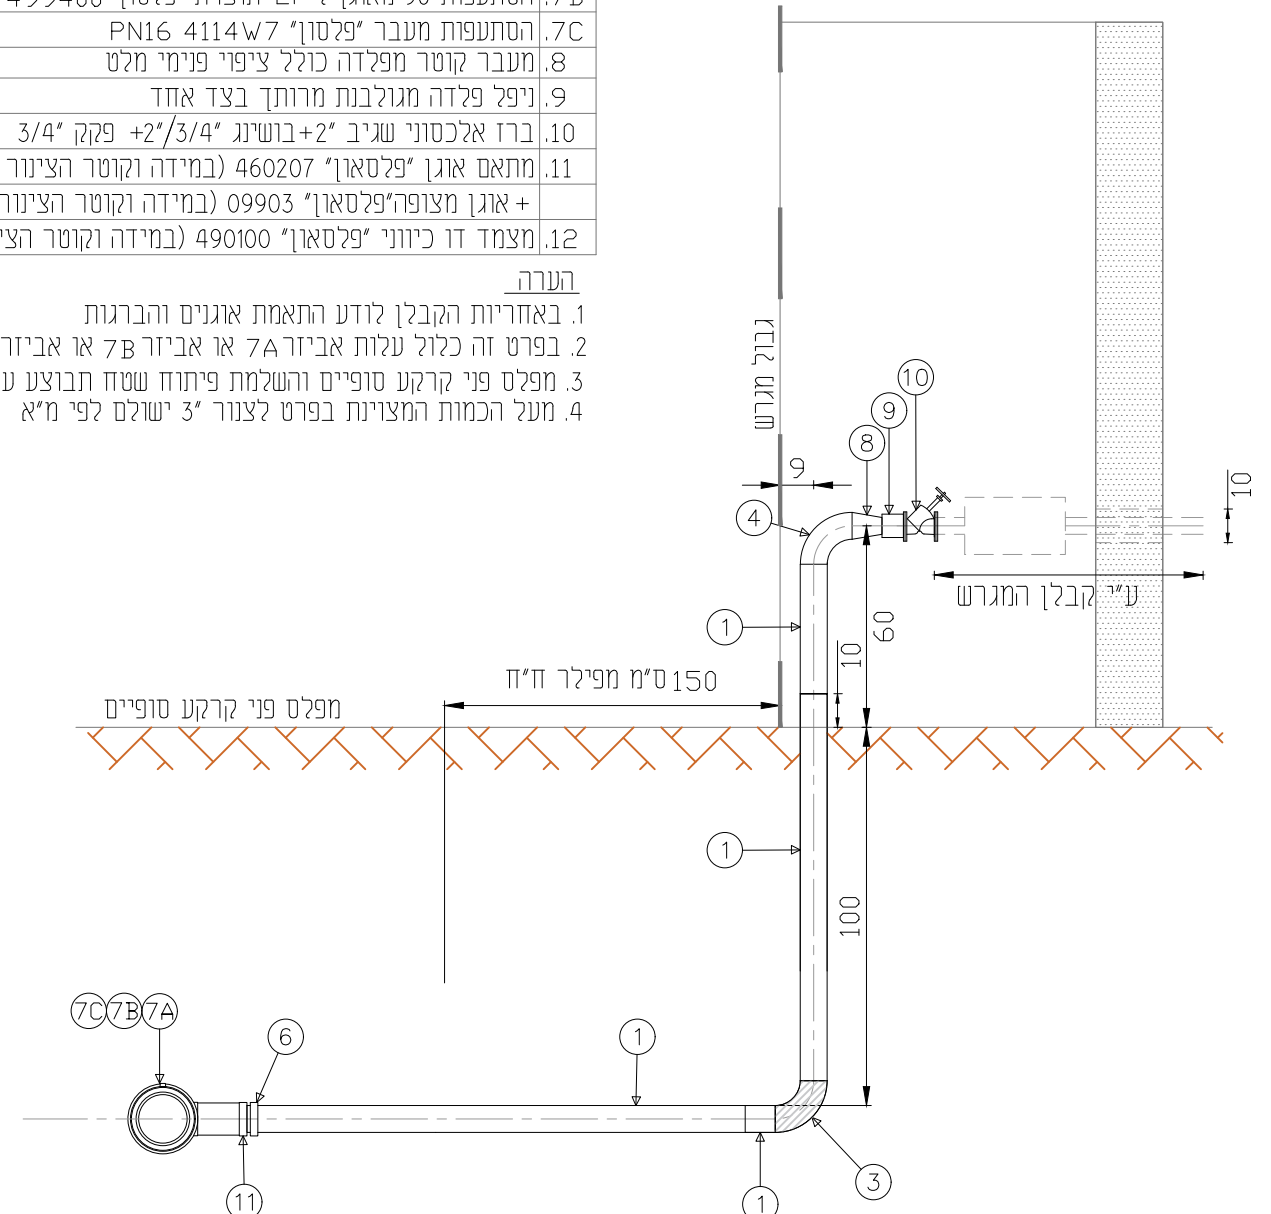


חומרים:

4.0	מ.א.	Ø3"	צינור פלדה ע.ד. 5/32" כולל ציפוי פנימי מלט ועטיפת חוץ APC3
1	י"ח'	Ø3"	זווית 90° מפלדה כולל ציפוי פנימי מלט ועטיפת חוץ APC3
1	י"ח'	Ø3"	זווית 90° מפלדה כולל ציפוי פנימי מלט
1	י"ח'	Ø3"	אוגן פלדה
1	י"ח'	Ø160X90X160	הסתעפות 90° מאוגן ל EF תוצרת "פלסון" 499400
1	י"ח'	Ø225X90X225	הסתעפות 90° מאוגן ל EF תוצרת "פלסון" 499400
1	י"ח'	Ø315X90X315	הסתעפות מעבר "פלסון" PN16 4114W7
1	י"ח'	Ø3X2"	מעבר קוטר מפלדה כולל ציפוי פנימי מלט
1	י"ח'	Ø2"	ניפל פלדה מגולבנת מרותך בצד אחד
1	י"ח'	Ø2"	ברז אלכסוני שגיב +2"בושינג +2" 3/4" פקק 3/4"
1	י"ח'	Ø90	מתאם אוגן "פלסון" 460207 (במידה וקוטר הצינור ראשי-315)
1	י"ח'	Ø90x3"	+ אוגן מצופה "פלסון" 09903 (במידה וקוטר הצינור ראשי-315)
2	י"ח'	Ø315	מצמד דו כיווני "פלסון" 490100 (במידה וקוטר הצינור ראשי-315)

הערה

1. באחריות הקבלן לודע התאמת אוגנים והברגות
2. בפרט זה כלול עלות אביזר 7A או אביזר 7B או אביזר 7C בהתאם לקוטר הקו הראשי
3. מפלס פני קרקע סופיים והשלמת פיתוח שטח תבוצע ע"פ תוכניות אדריכל נוף
4. מעל הכמות המצוינת בפרט לצנור 3" ישולם לפי מ"א

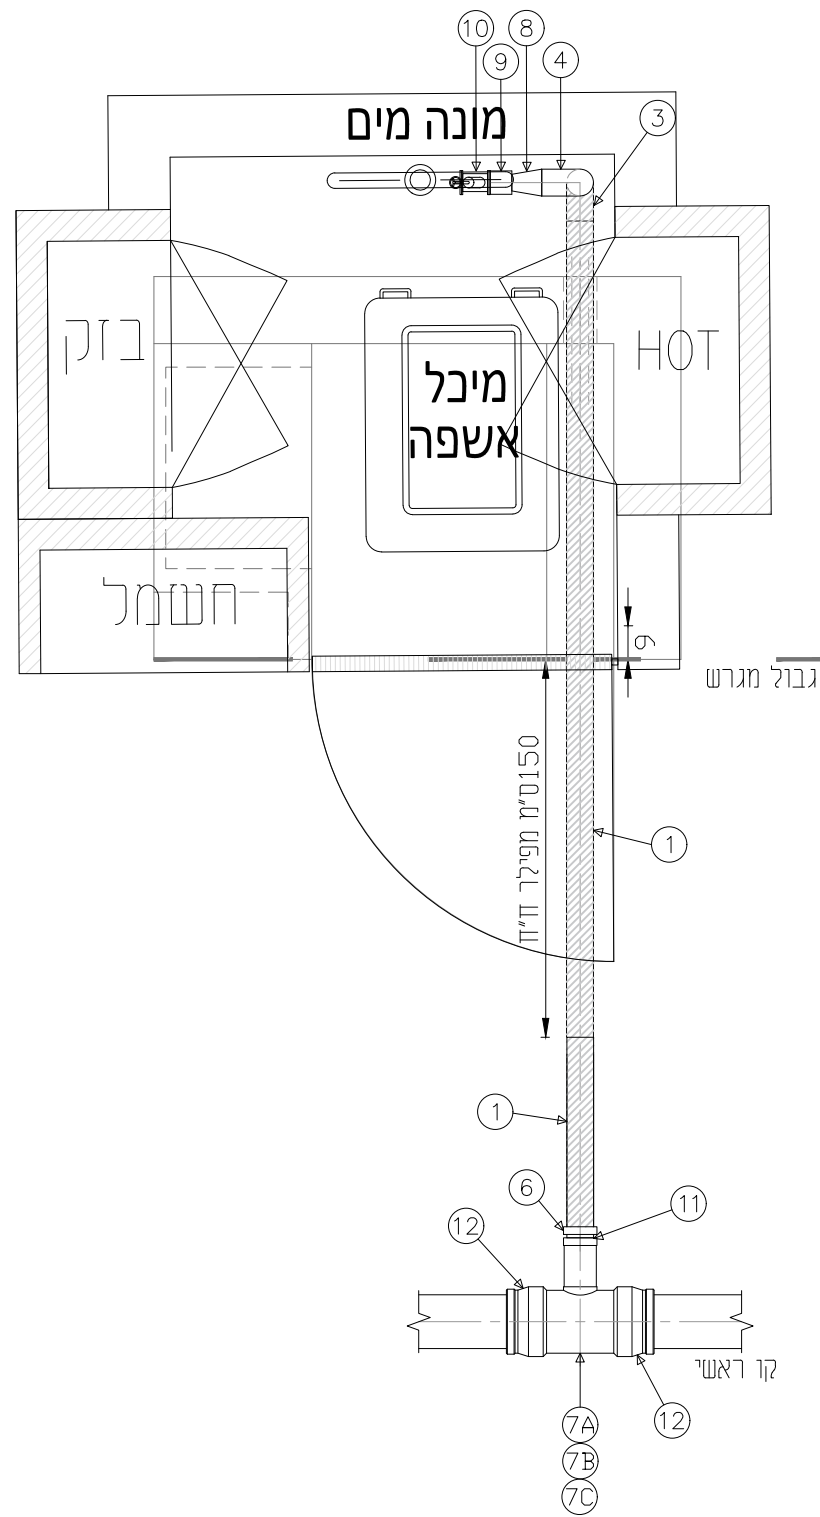

	Information	לעיון	
	Tender	למכרז	
18.09.2022	Execution	לביצוע	תל-אביב, רח' עמינדב 23, מיקוד: 67898 טל: 03-562254, פקס: 03-5626696 WWW.Berejik.co.il E-mail: Office@Berejik.co.il
No MM-2/1	מס' הדף	המבצע אחראי לבידיקת המידות ולהתאמתן במקום. על המבצע לבקר את כל המידות ועל כל טעות או אי התאמה עליו להודיע למתכנן. אין לקבוע גדלים ע"י מדידה בשרטוט.	המקום שדרות
No 652-13	מס' התוכנית	ALWAYS THINK SAFETY.	שם פרויקט מתחם 11
Design director קסניה	תכנן		נושא הגליון חייבור מגרש 2' כפול ללא מעבר כביש
Designed by קסניה	שרטט	Date תאריך 14.02.2021	Scale קנה"מ ללא קנה"מ
Checked by ר.ברזיק	בקר	File קובץ prt malm.dwg	Size of drawing מידות הגליון sheet A3