



חומרים:

9.0	מ.א.	Ø3"	1. צינור פלדה ע.ד. 5/32" כולל ציפוי פנימי מלט ועטיפת חוץ APC3
3	י"ח	Ø3"	3. זווית 90° מפלדה כולל ציפוי פנימי מלט ועטיפת חוץ APC3
2	י"ח	Ø3"	4. זווית 90° מפלדה כולל ציפוי פנימי מלט
1	י"ח	Ø3"	5. מסעף T מפלדה כולל ציפוי פנימי מלט ועטיפת חוץ APC3
1	י"ח	Ø3"	6. אוגן פלדה
1	י"ח	Ø160X90X160	7A. הסתעפות 90° מאוגן ל EF תוצרת "פלטון" 499400
1	י"ח	Ø225X90X225	7B. הסתעפות 90° מאוגן ל EF תוצרת "פלטון" 499400
1	י"ח	Ø315X90X315	7C. הסתעפות מעבר "פלטון" PN16 4114w7
2	י"ח	Ø3X2"	8. מעבר קוטר מפלדה כולל ציפוי פנימי מלט
2	י"ח	Ø2"	9. ניפל פלדה מגולבנת מרותך בצד אחד
2	י"ח	Ø2"	10. ברז אלכסוני שגיב +2" בושינג 2"/3/4" פקק 3/4"
1	י"ח	Ø90	11. מתאם אוגן "פלטון" 460207 (במידה וקוטר הצינור ראשי-315)
1	י"ח	Ø90x3"	+ אוגן מצופה "פלטון" 09903 (במידה וקוטר הצינור ראשי-315)
2	י"ח	Ø315	12. מצמד דו כיווני "פלטון" 490100 (במידה וקוטר הצינור ראשי-315)

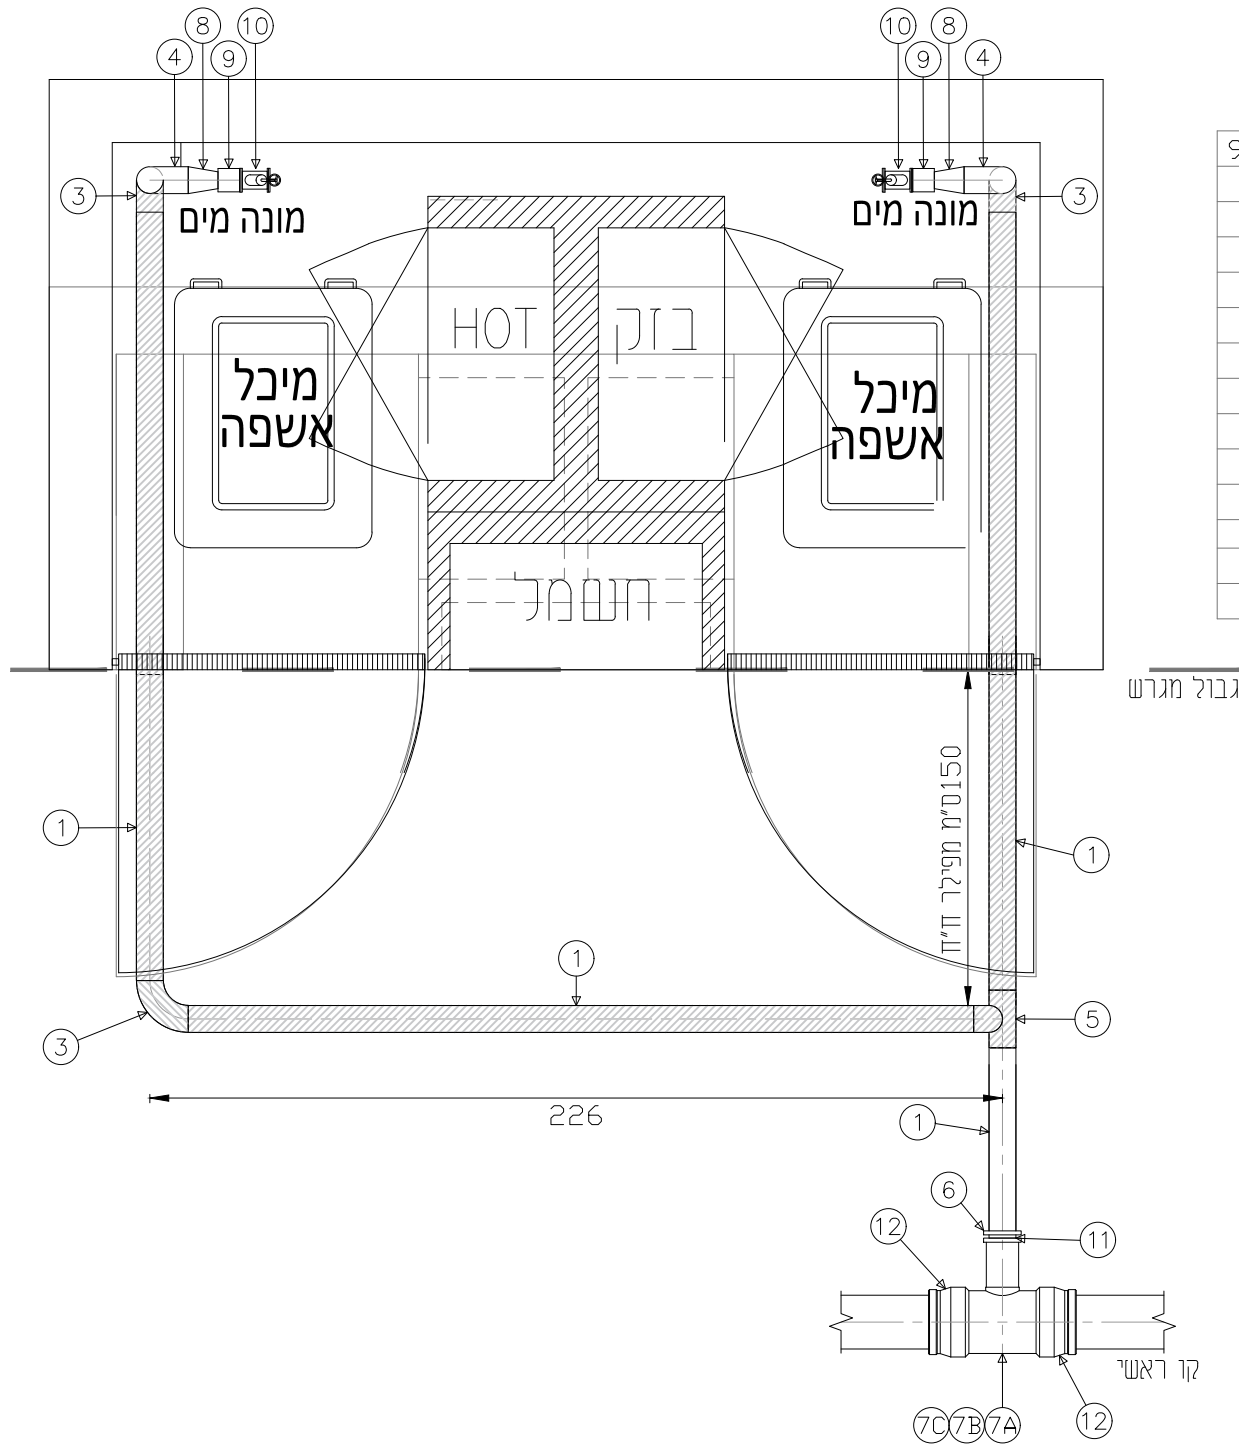

גבול מגרש

- הערה
1. באזוריות הקבלן לודע התאמת אוגנים והברגות
 2. בפרט זה כלול עלות אביזר 7A או אביזר 7B או אביזר 7C בהתאם לקוטר הקו הראשי
 3. מפלס פני קרקע סופיים והשלמת פיתוח שטח תבוצע ע"פ תוכניות אדריכל נוף
 4. מעל הכמות המצוינת בפרט לצנור 3" ישולם לפי מ"א

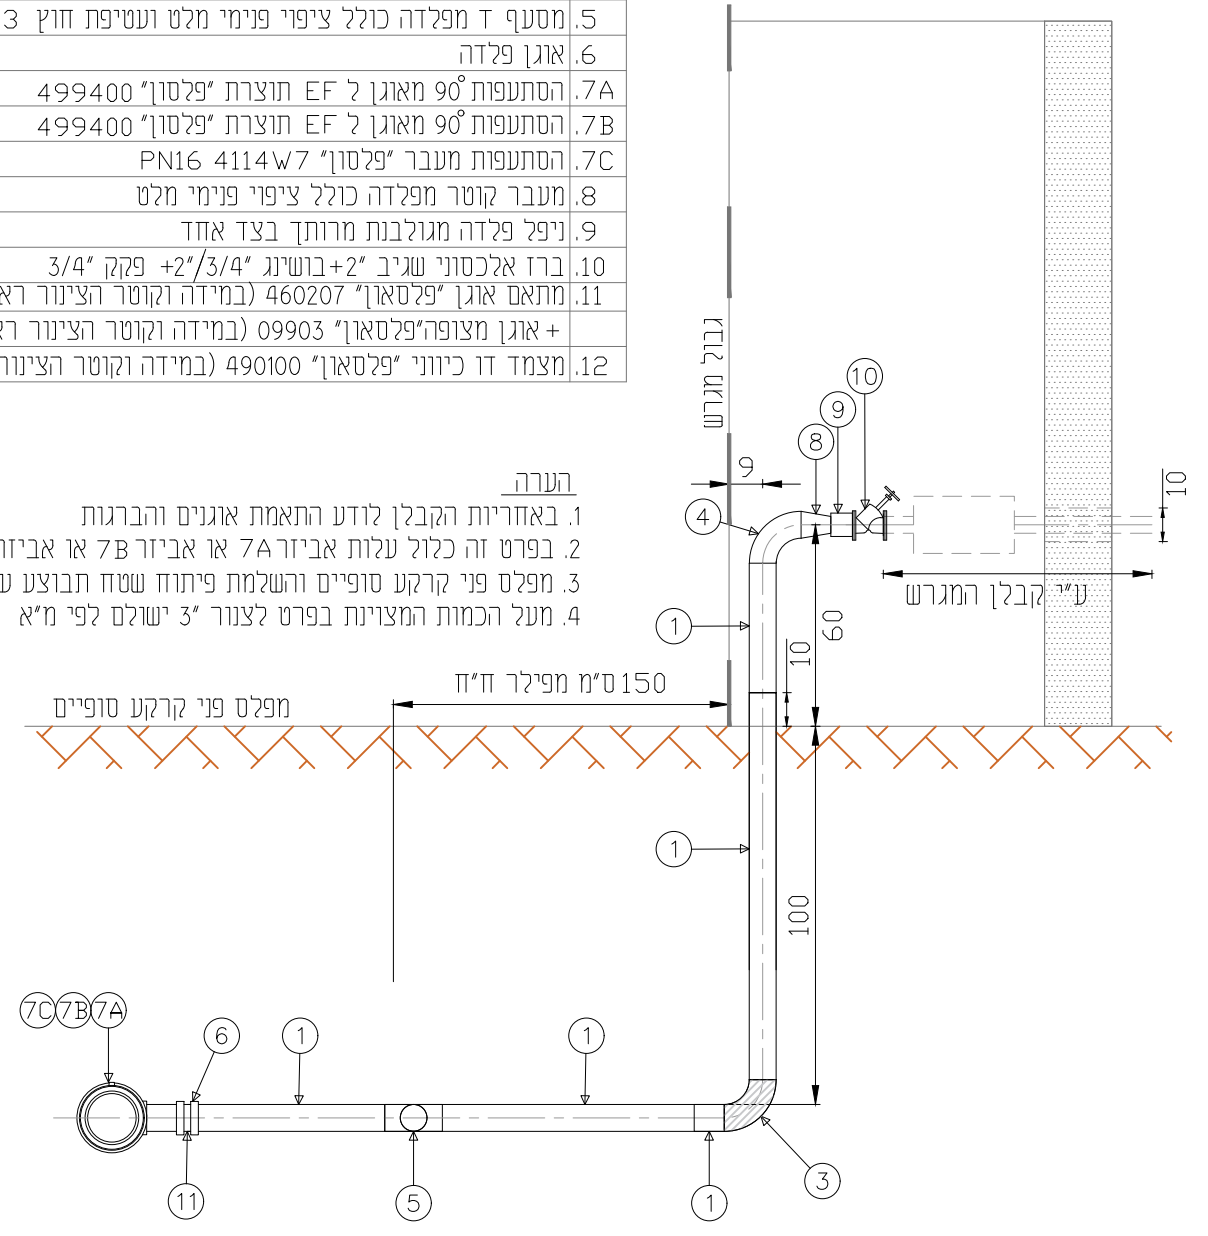

	Information	לעיון	<p>ברז'יק מהנדסים BEREJIK ENGINEERING</p> <p>תל-אביב, רח' עמינדב 23, מיקוד: 67898 טל: 03-5622254 פקס: 03-5626696 WWW.Berejik.co.il E-mail: Office@Berejik.co.il</p>	
	Tender	למכרז		
18.09.2022	Execution	לביצוע	המקום	שדרות
No MM-2X2/1	מס' הדף	מס' התוכנית	שם פרויקט	מתחם 11
No 652-13	מס' התוכנית	תכנון	נושא הגליון	חיבור מגרש 2' כפול ללא מעבר כביש
Design director	קסניה	ALWAYS THINK SAFETY.	Place	שדרות
Designed by	קסניה	Date	Scale	קני"מ
14.02.2021	ללא קני"מ	14.02.2021	קני"מ	קני"מ
Checked by	ר.ברז'יק	File	Size of sheet	A3
prt	malm.dwg	קובץ	מידות הגליון	sheet