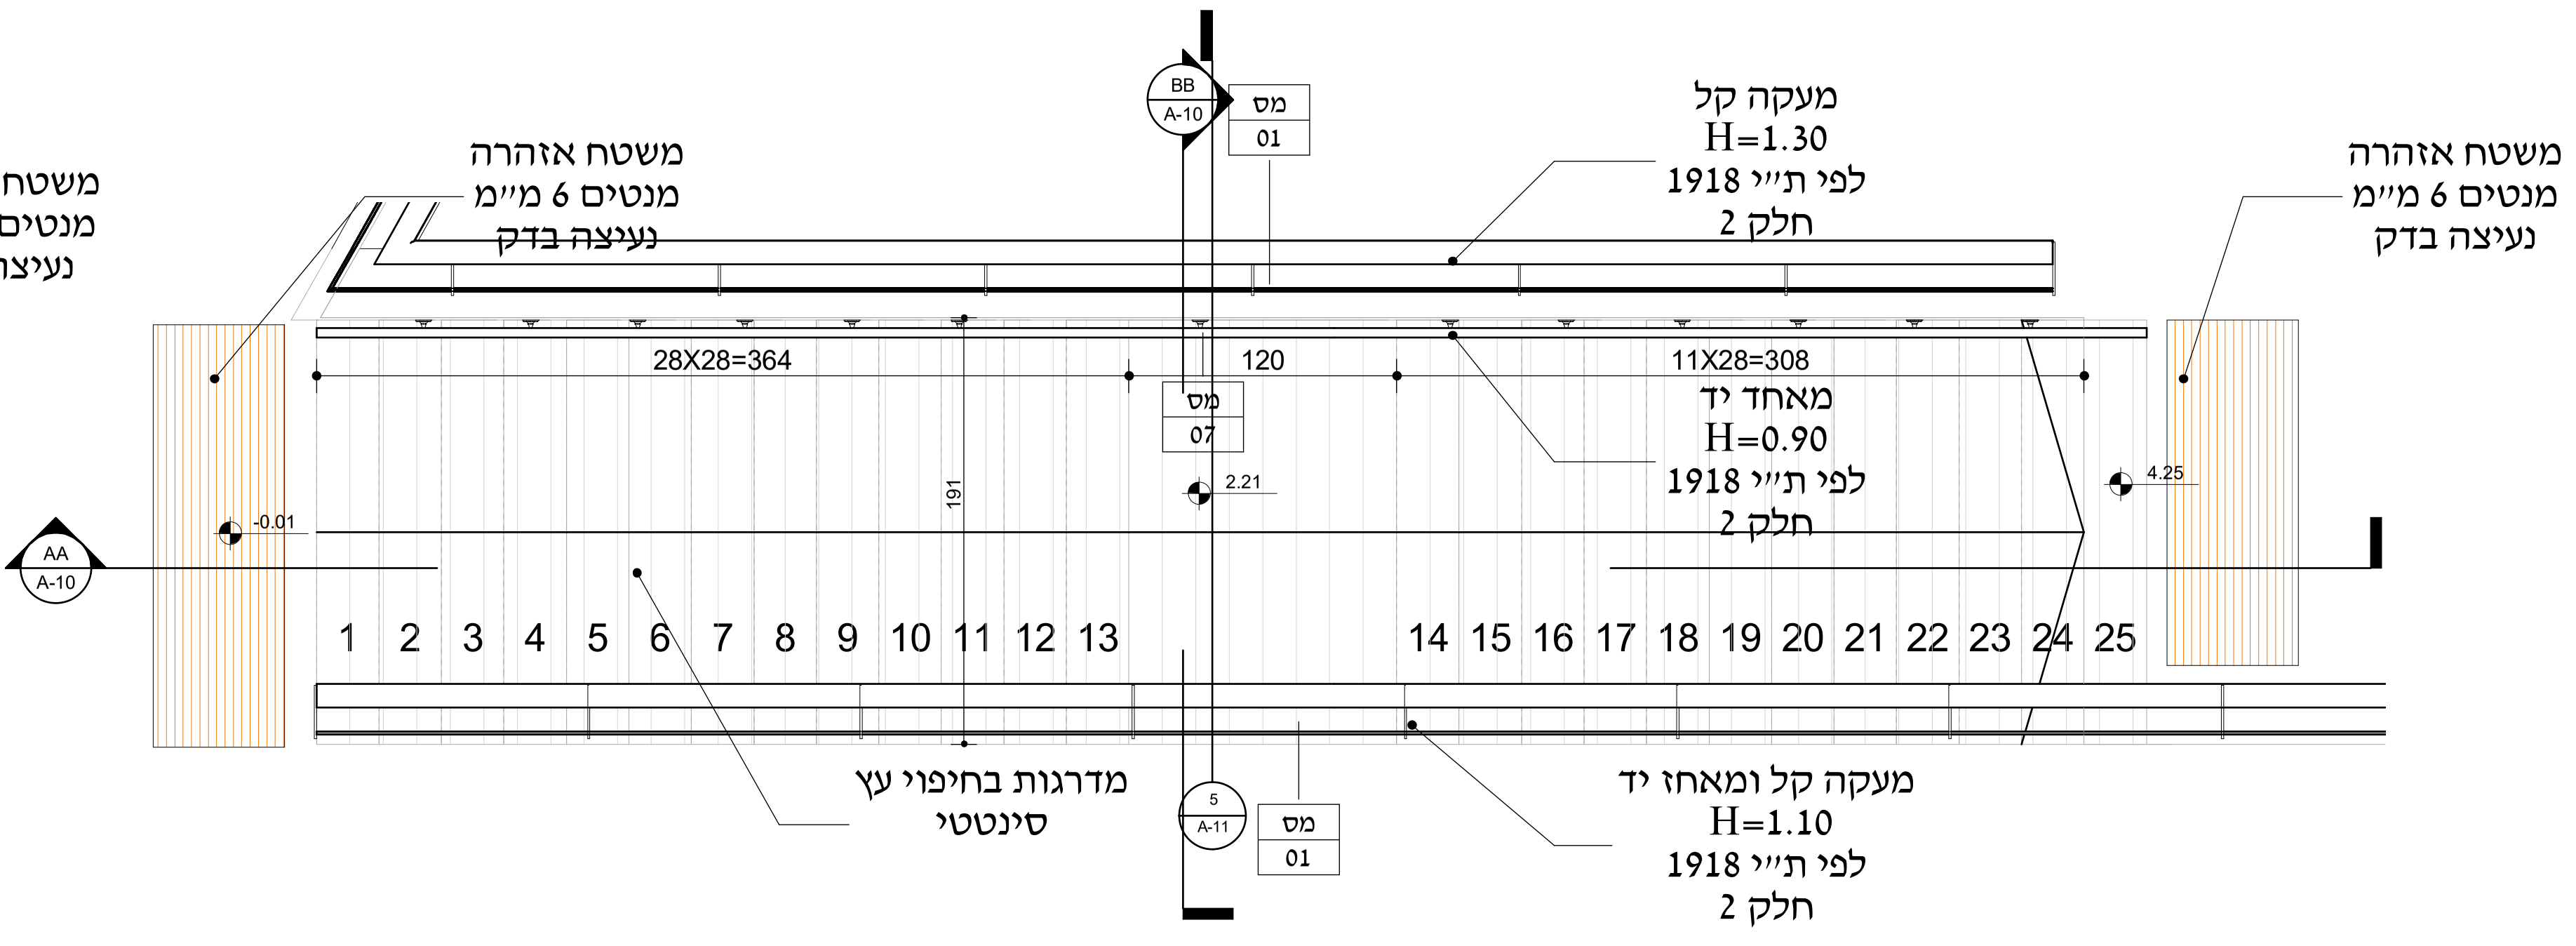
משטח אזהרה
מנטים 6 מ״מ
נעיצה בדק
מעקה קל
H=1.30
לפי ת״י 1918
חלק 2
מאחד יד
H=0.90
לפי ת״י 1918
חלק 2
מעקה קל ומאחז יד
H=1.10
לפי ת״י 1918
חלק 2
מדרגות בחיפוי עץ
סינטטי
28X28=364
120
11X28=308
191
-0.01
2.21
4.25
מס 01
מס 07
BB A-10
AA A-10
5 A-11
1 2 3 4 5 6 7 8 9 10 11 12 13
14 15 16 17 18 19 20 21 22 23 24 25

תכנית מדרגות דרומיות קנ״מ 1 : 25

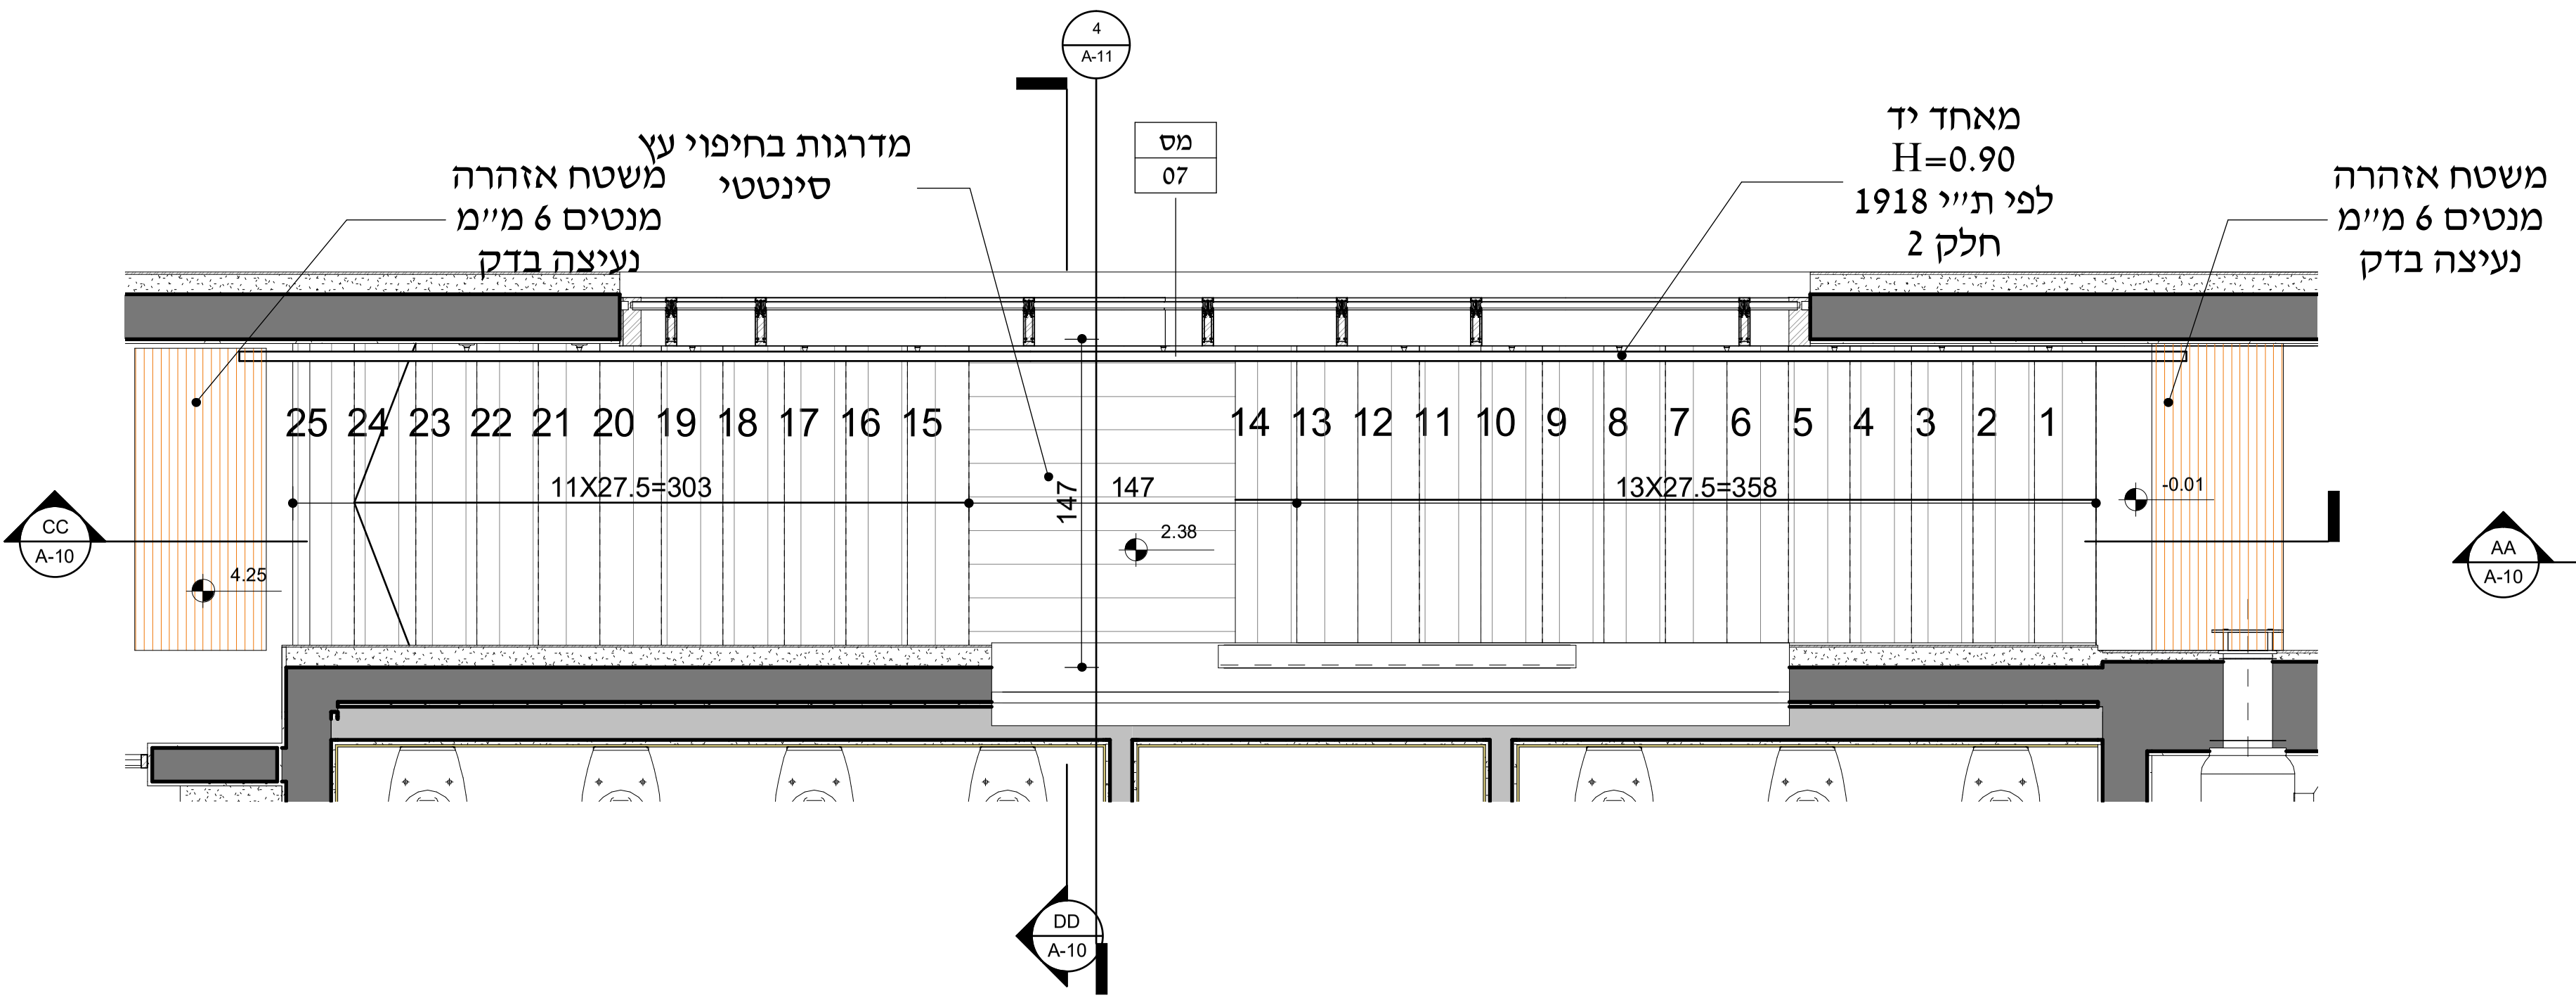
משטח אזהרה
מנטים 6 מ״מ
נעיצה בדק
מדרגות בחיפוי עץ
סינטטי
מאחד יד
H=0.90
לפי ת״י 1918
חלק 2
מס 07
11X27.5=303
13X27.5=358
147
2.38
4.25
-0.01
4 A-11
CC A-10
DD A-10
25 24 23 22 21 20 19 18 17 16 15
14 13 12 11 10 9 8 7 6 5 4 3 2 1

תכנית מדרגות צפוניות קנ״מ 1 : 25

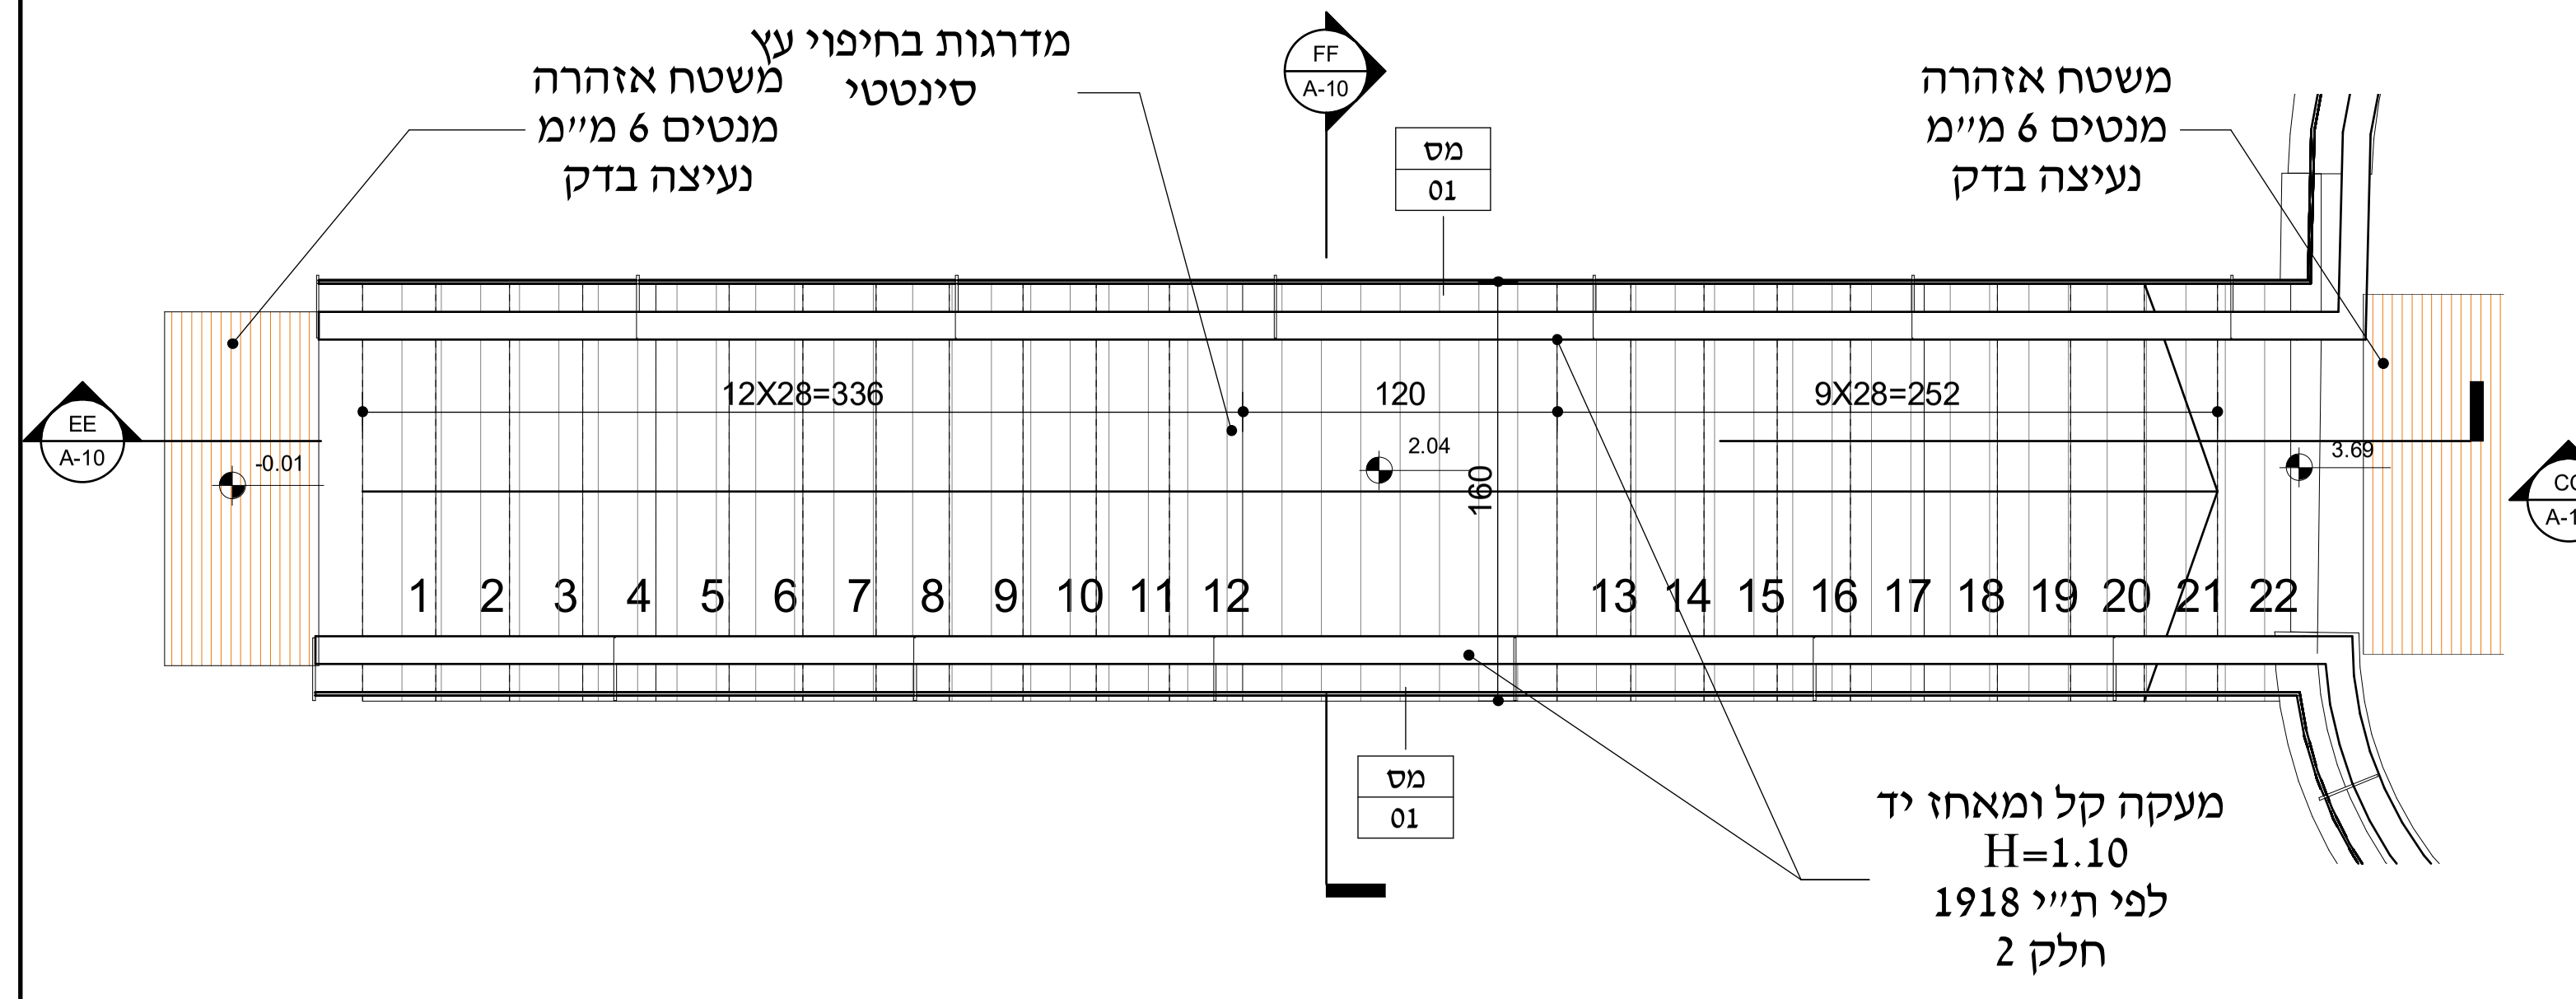
משטח אזהרה
מנטים 6 מ״מ
נעיצה בדק
מדרגות בחיפוי עץ
סינטטי
מעקה קל ומאחז יד
H=1.10
לפי ת״י 1918
חלק 2
מס 01
12X28=336
120
9X28=252
160
2.04
-0.01
3.69
FF A-10
EE A-10
CC A-10
1 2 3 4 5 6 7 8 9 10 11 12
13 14 15 16 17 18 19 20 21 22

תכנית מדרגות עליה לגג קנ״מ 1 : 25

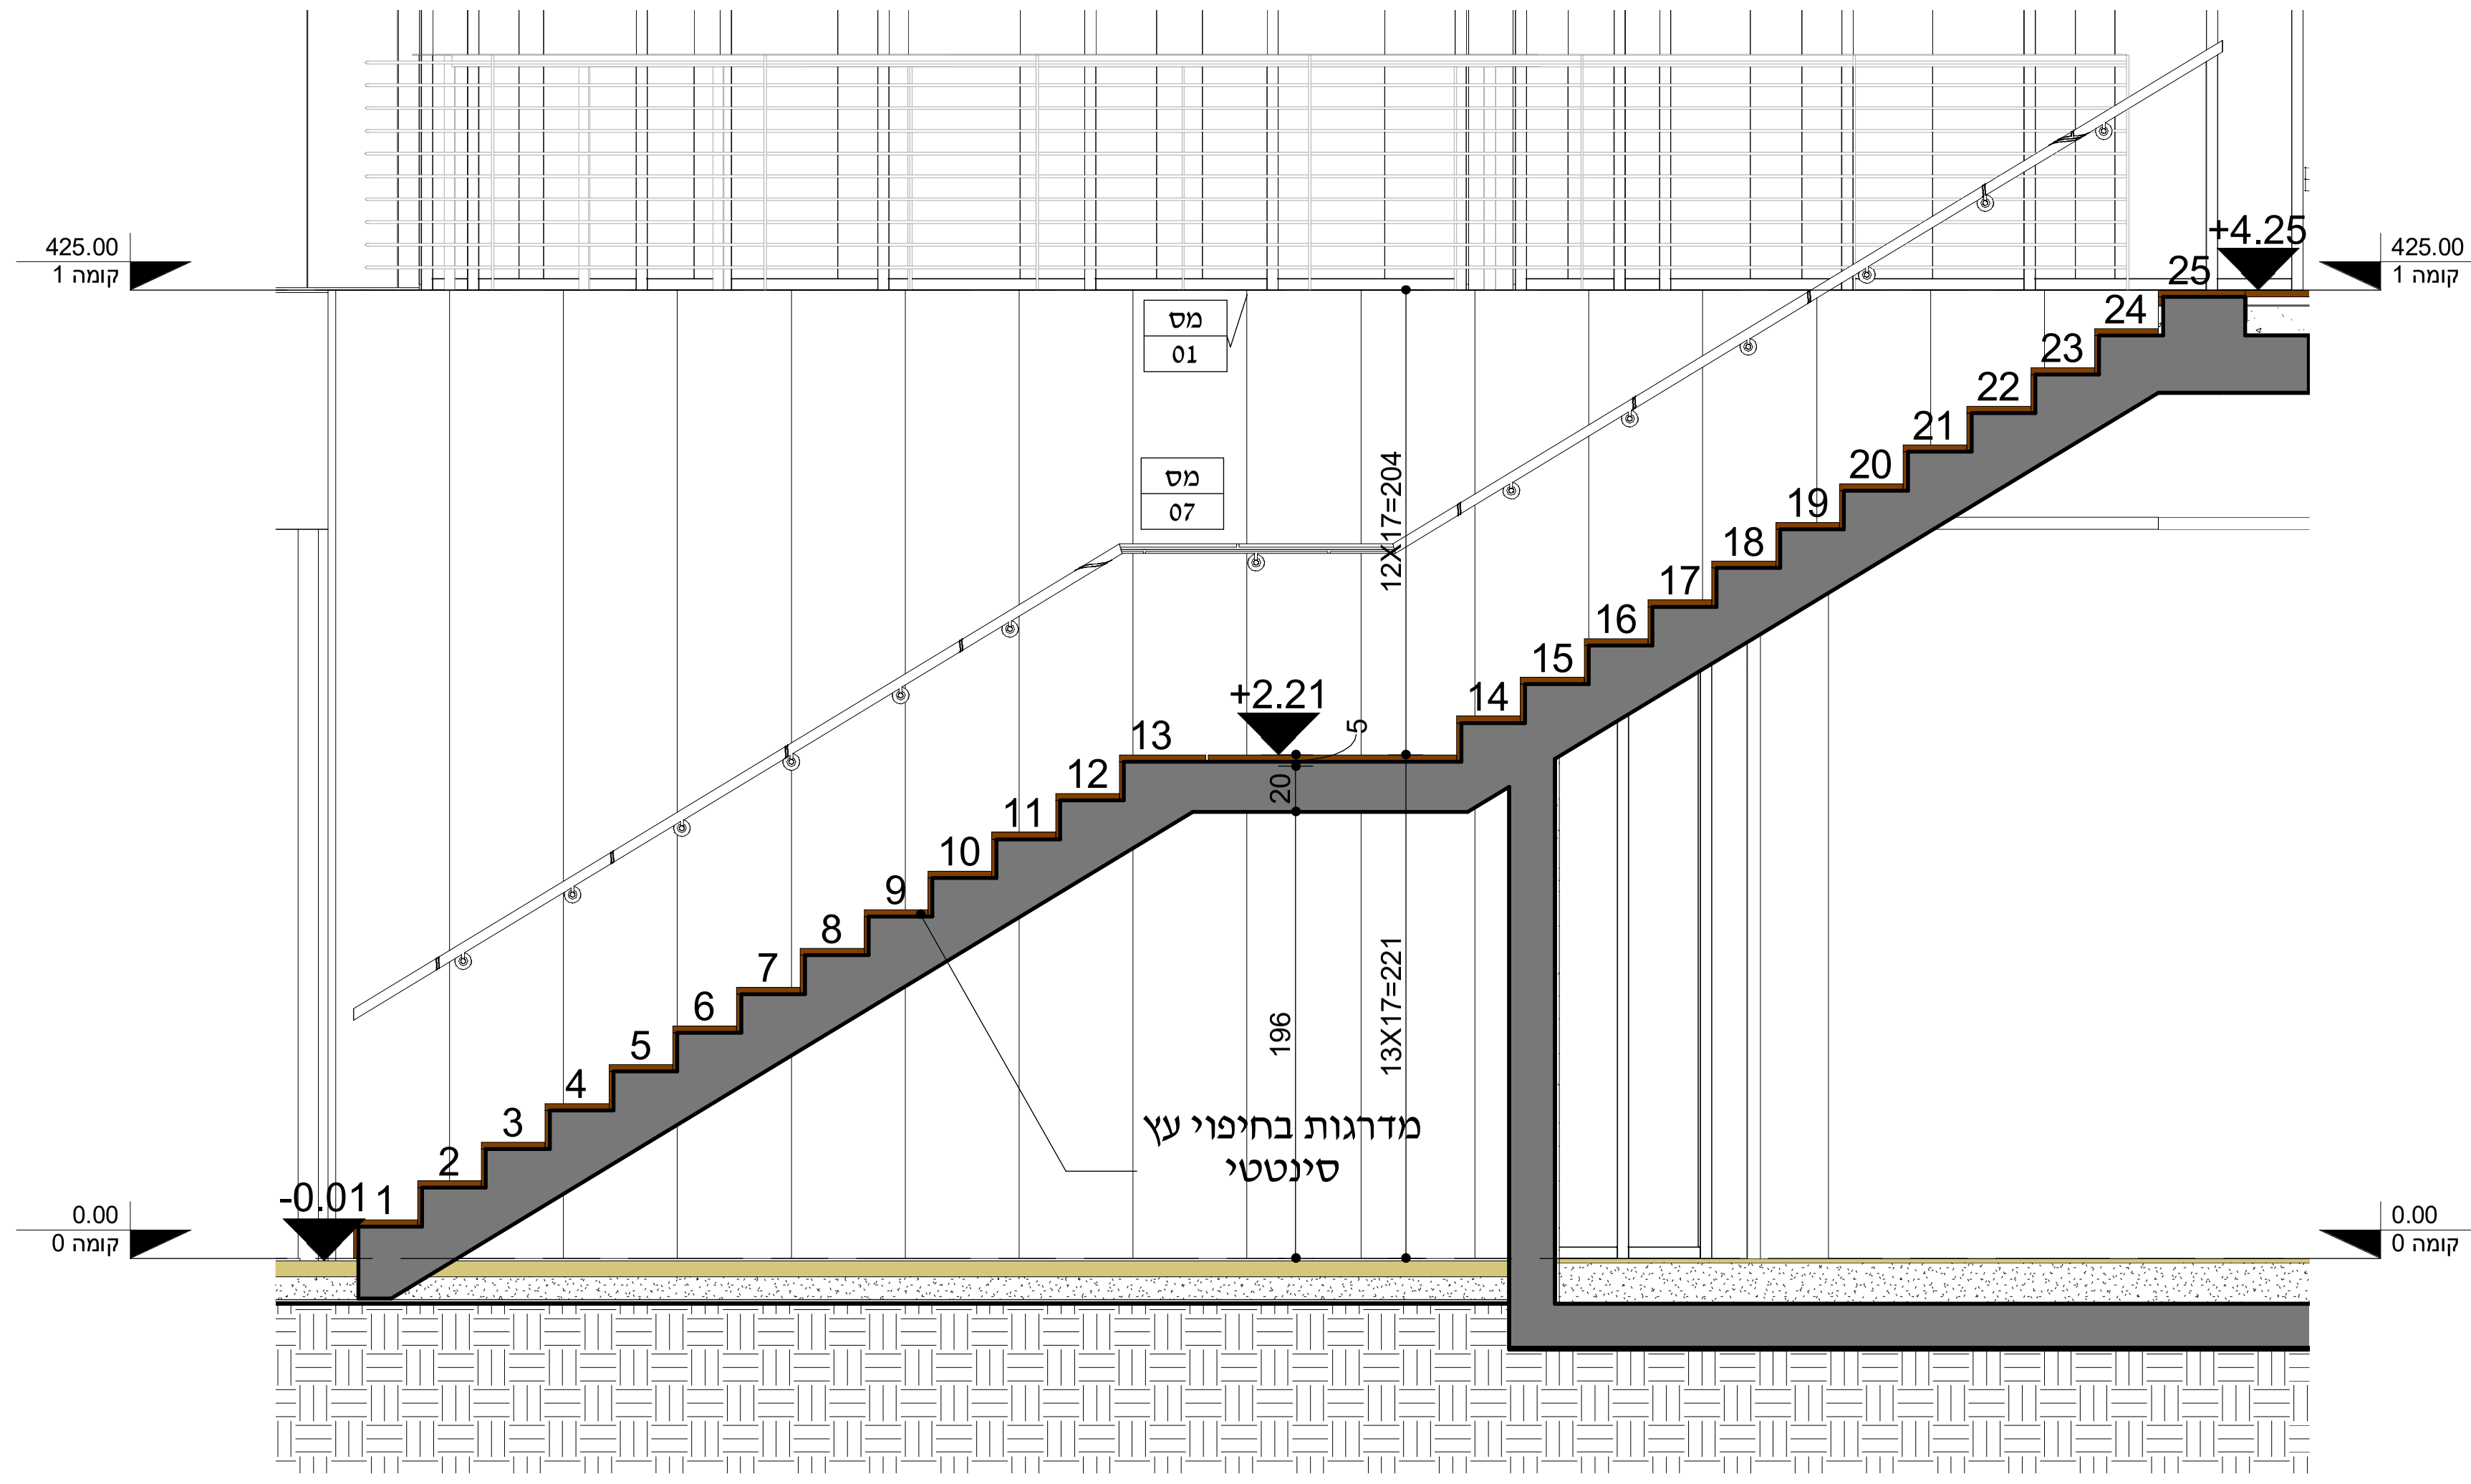
425.00
קומה 1
0.00
קומה 0
+4.25
+2.21
-0.01
מס 01
מס 07
12X17=204
13X17=221
196
20
5
מדרגות בחיפוי עץ
סינטטי
1 2 3 4 5 6 7 8 9 10 11 12 13 14 15 16 17 18 19 20 21 22 23 24 25

A קנ״מ 1 : 25

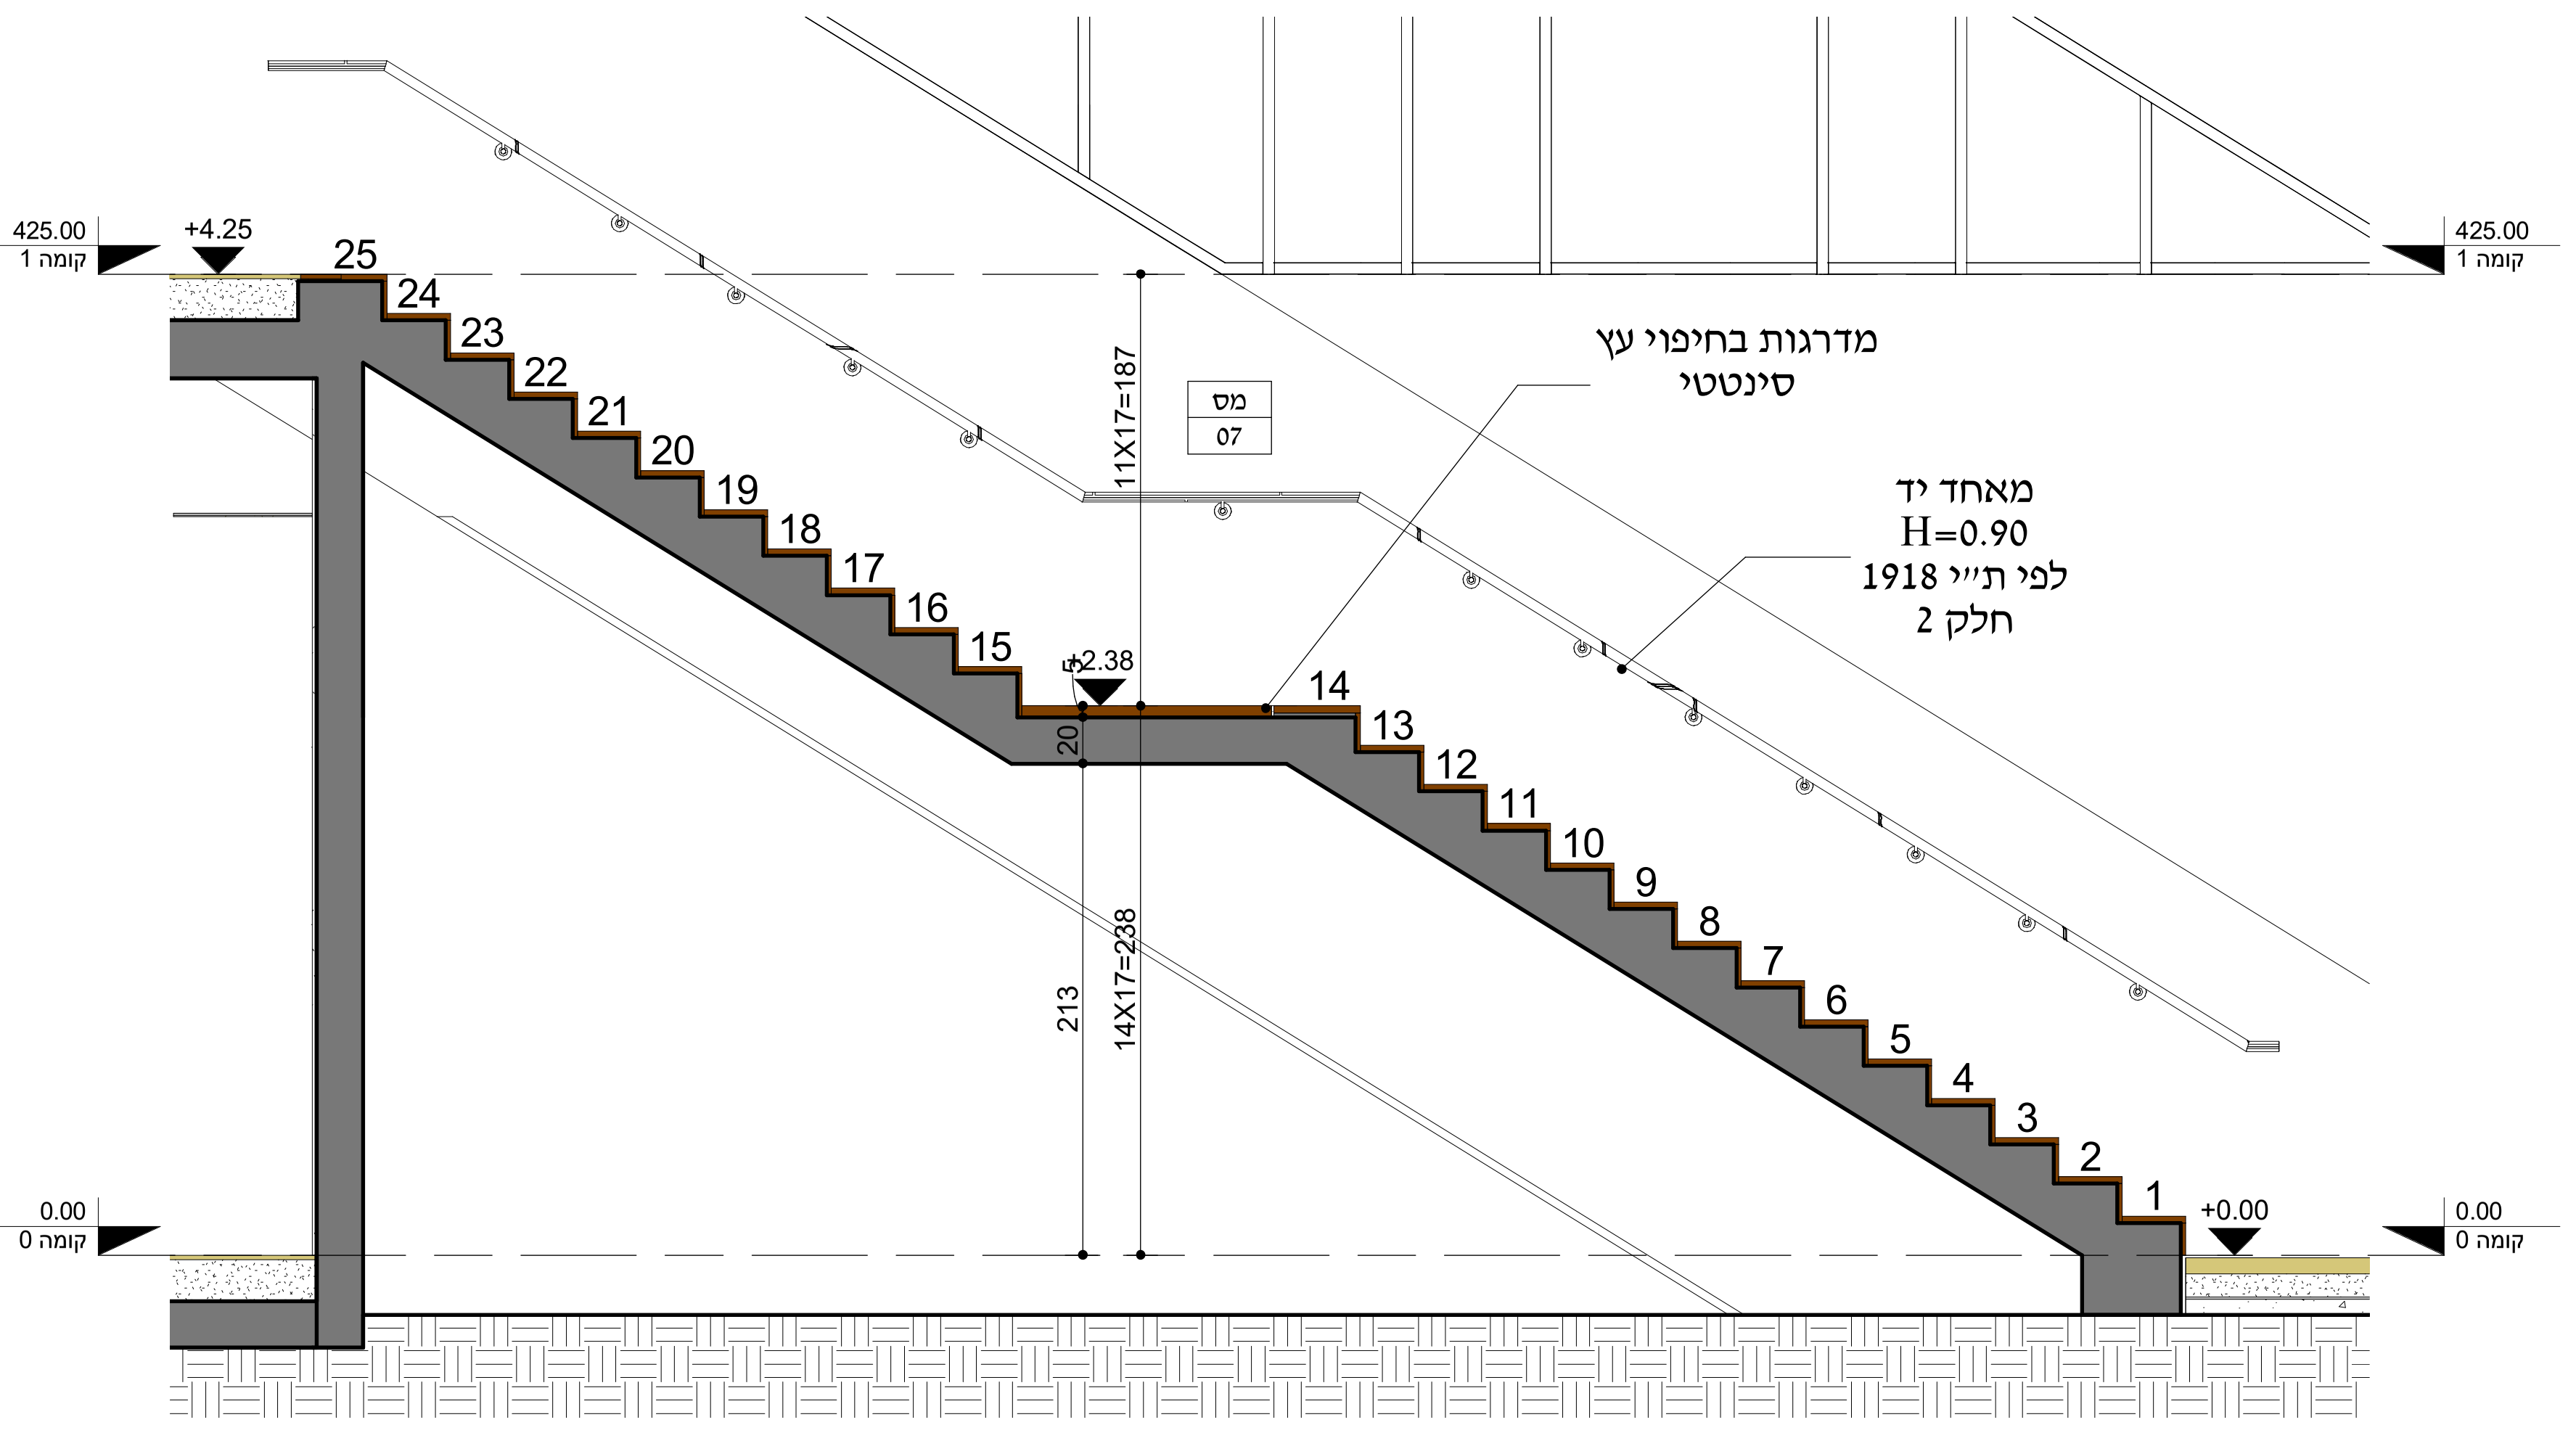
425.00
קומה 1
0.00
קומה 0
+4.25
+2.38
+0.00
מס 07
11X17=187
14X17=238
213
20
מדרגות בחיפוי עץ
סינטטי
מאחד יד
H=0.90
לפי ת״י 1918
חלק 2
1 2 3 4 5 6 7 8 9 10 11 12 13 14 15 16 17 18 19 20 21 22 23 24 25

C קנ״מ 1 : 25

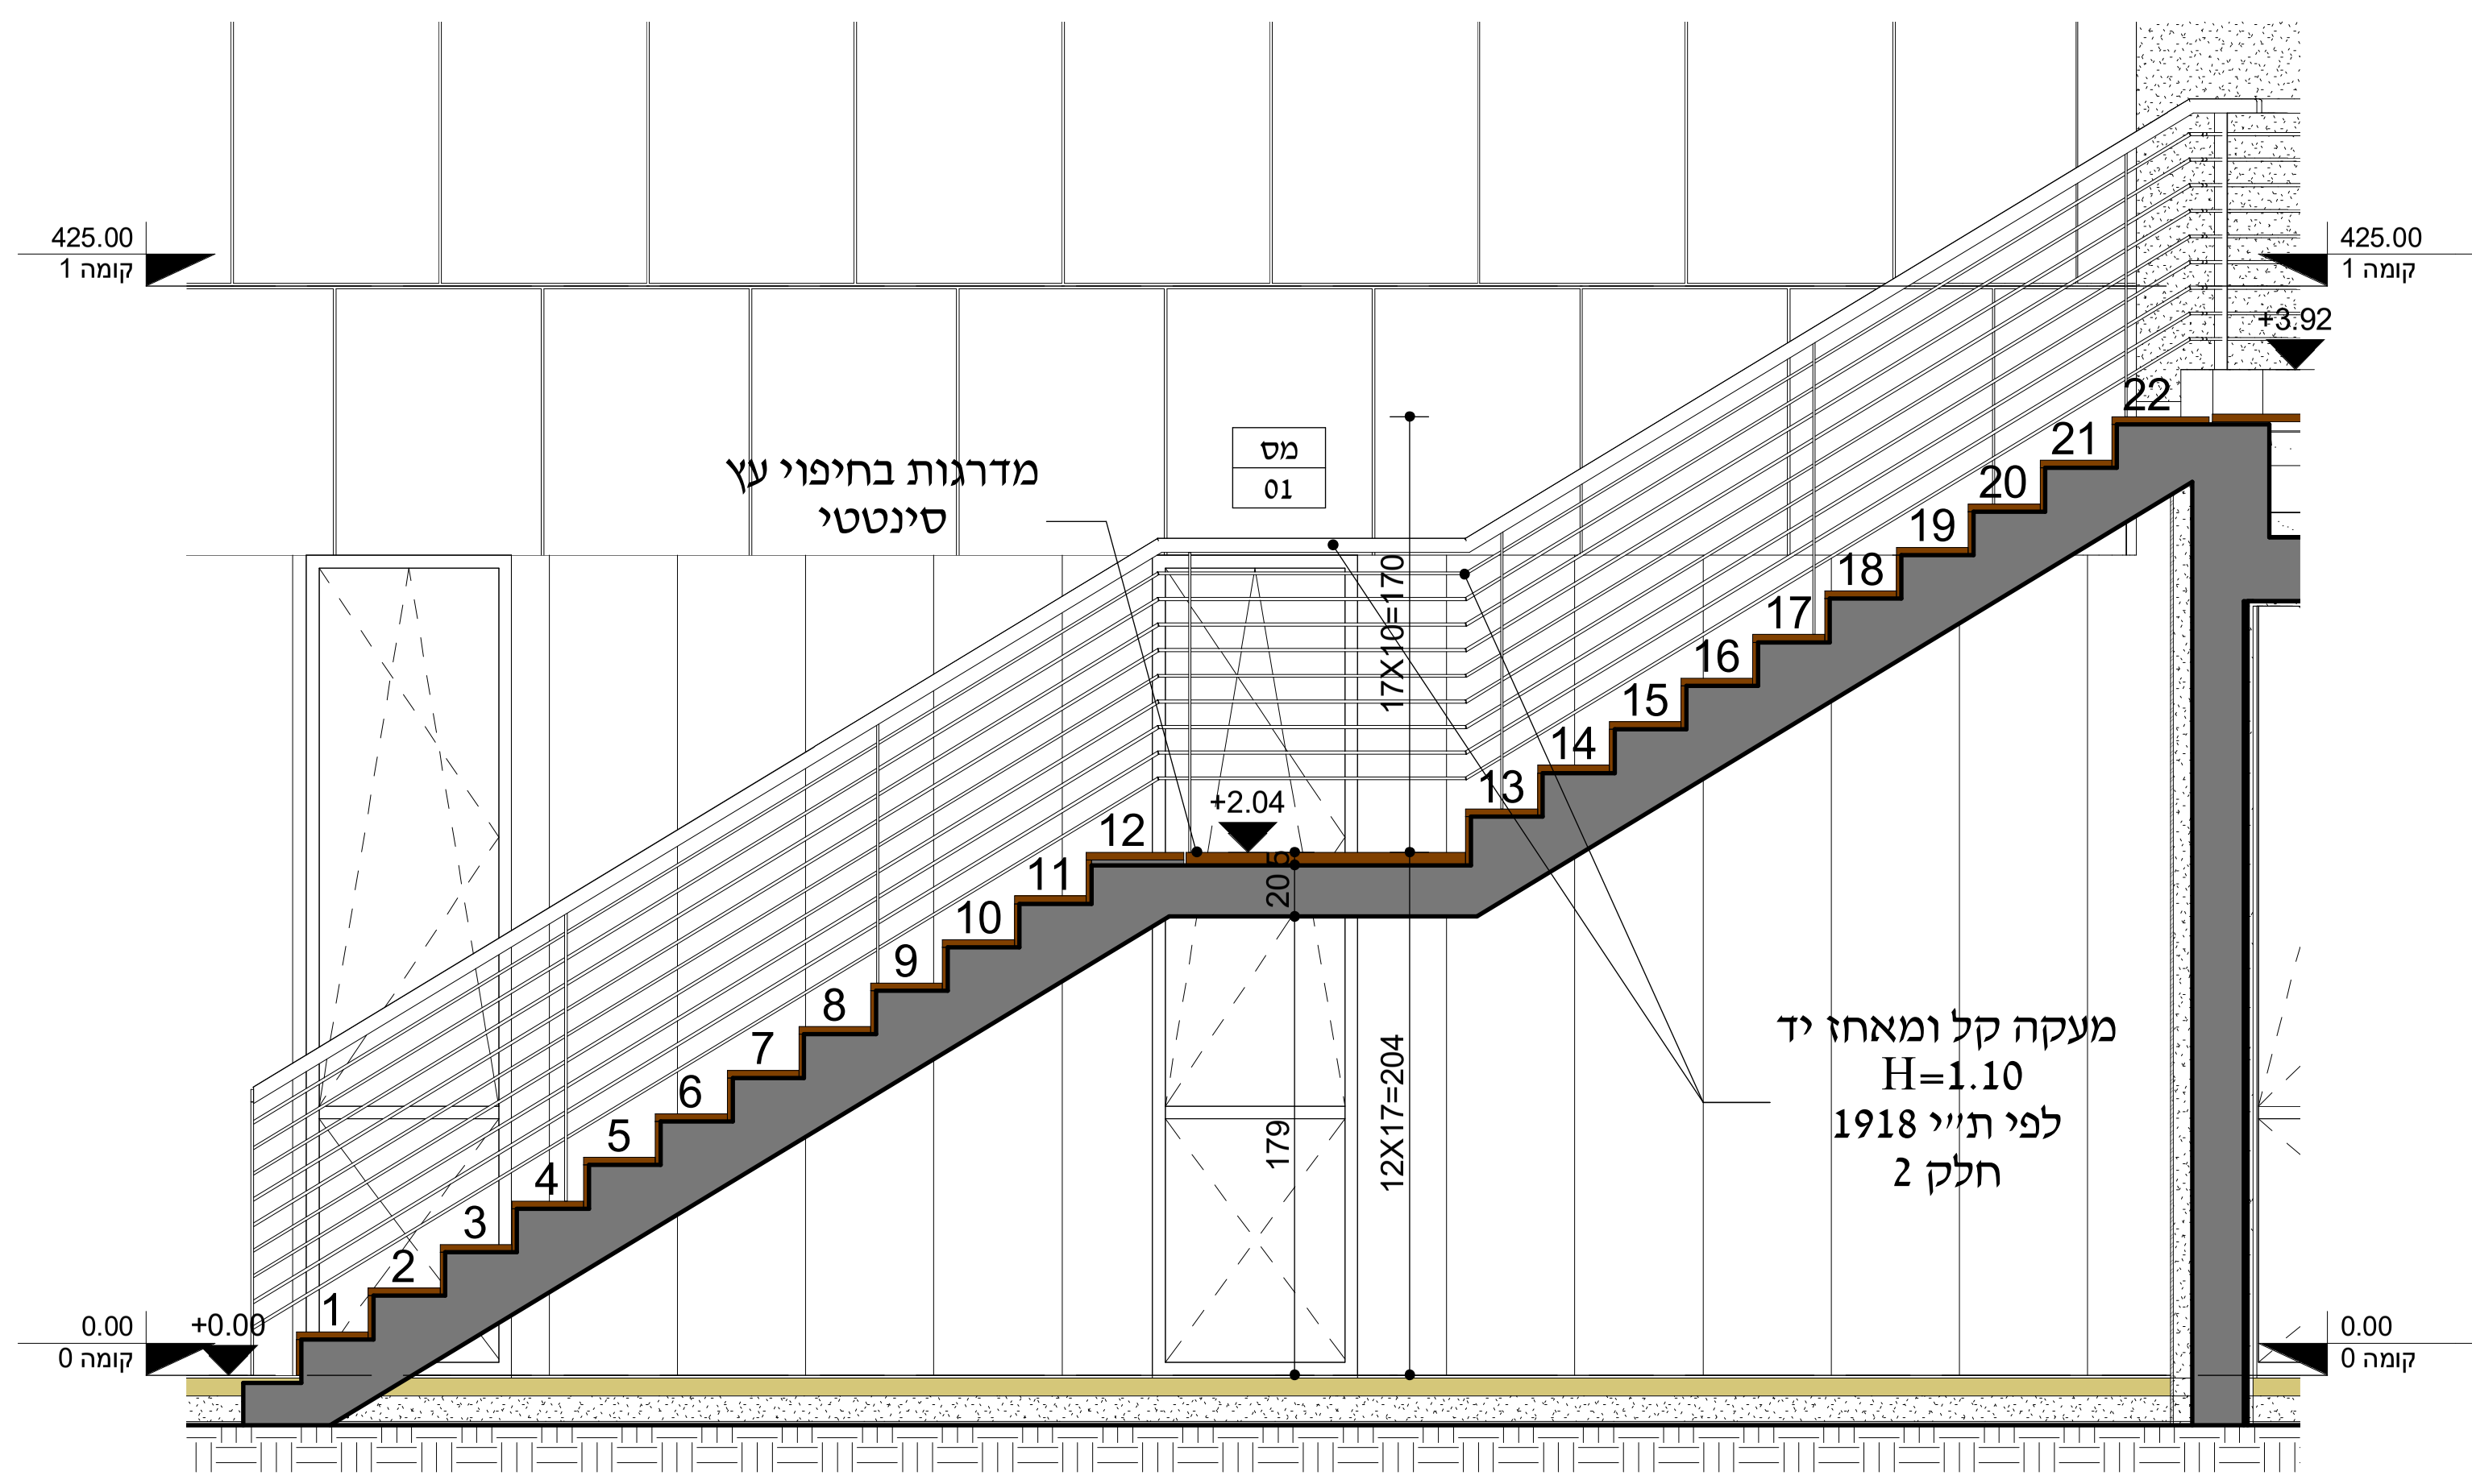
425.00
קומה 1
0.00
קומה 0
+3.92
+2.04
+0.00
מס 01
17X10=170
12X17=204
179
20
מדרגות בחיפוי עץ
סינטטי
מעקה קל ומאחז יד
H=1.10
לפי ת״י 1918
חלק 2
1 2 3 4 5 6 7 8 9 10 11 12 13 14 15 16 17 18 19 20 21 22

E קנ״מ 1 : 25

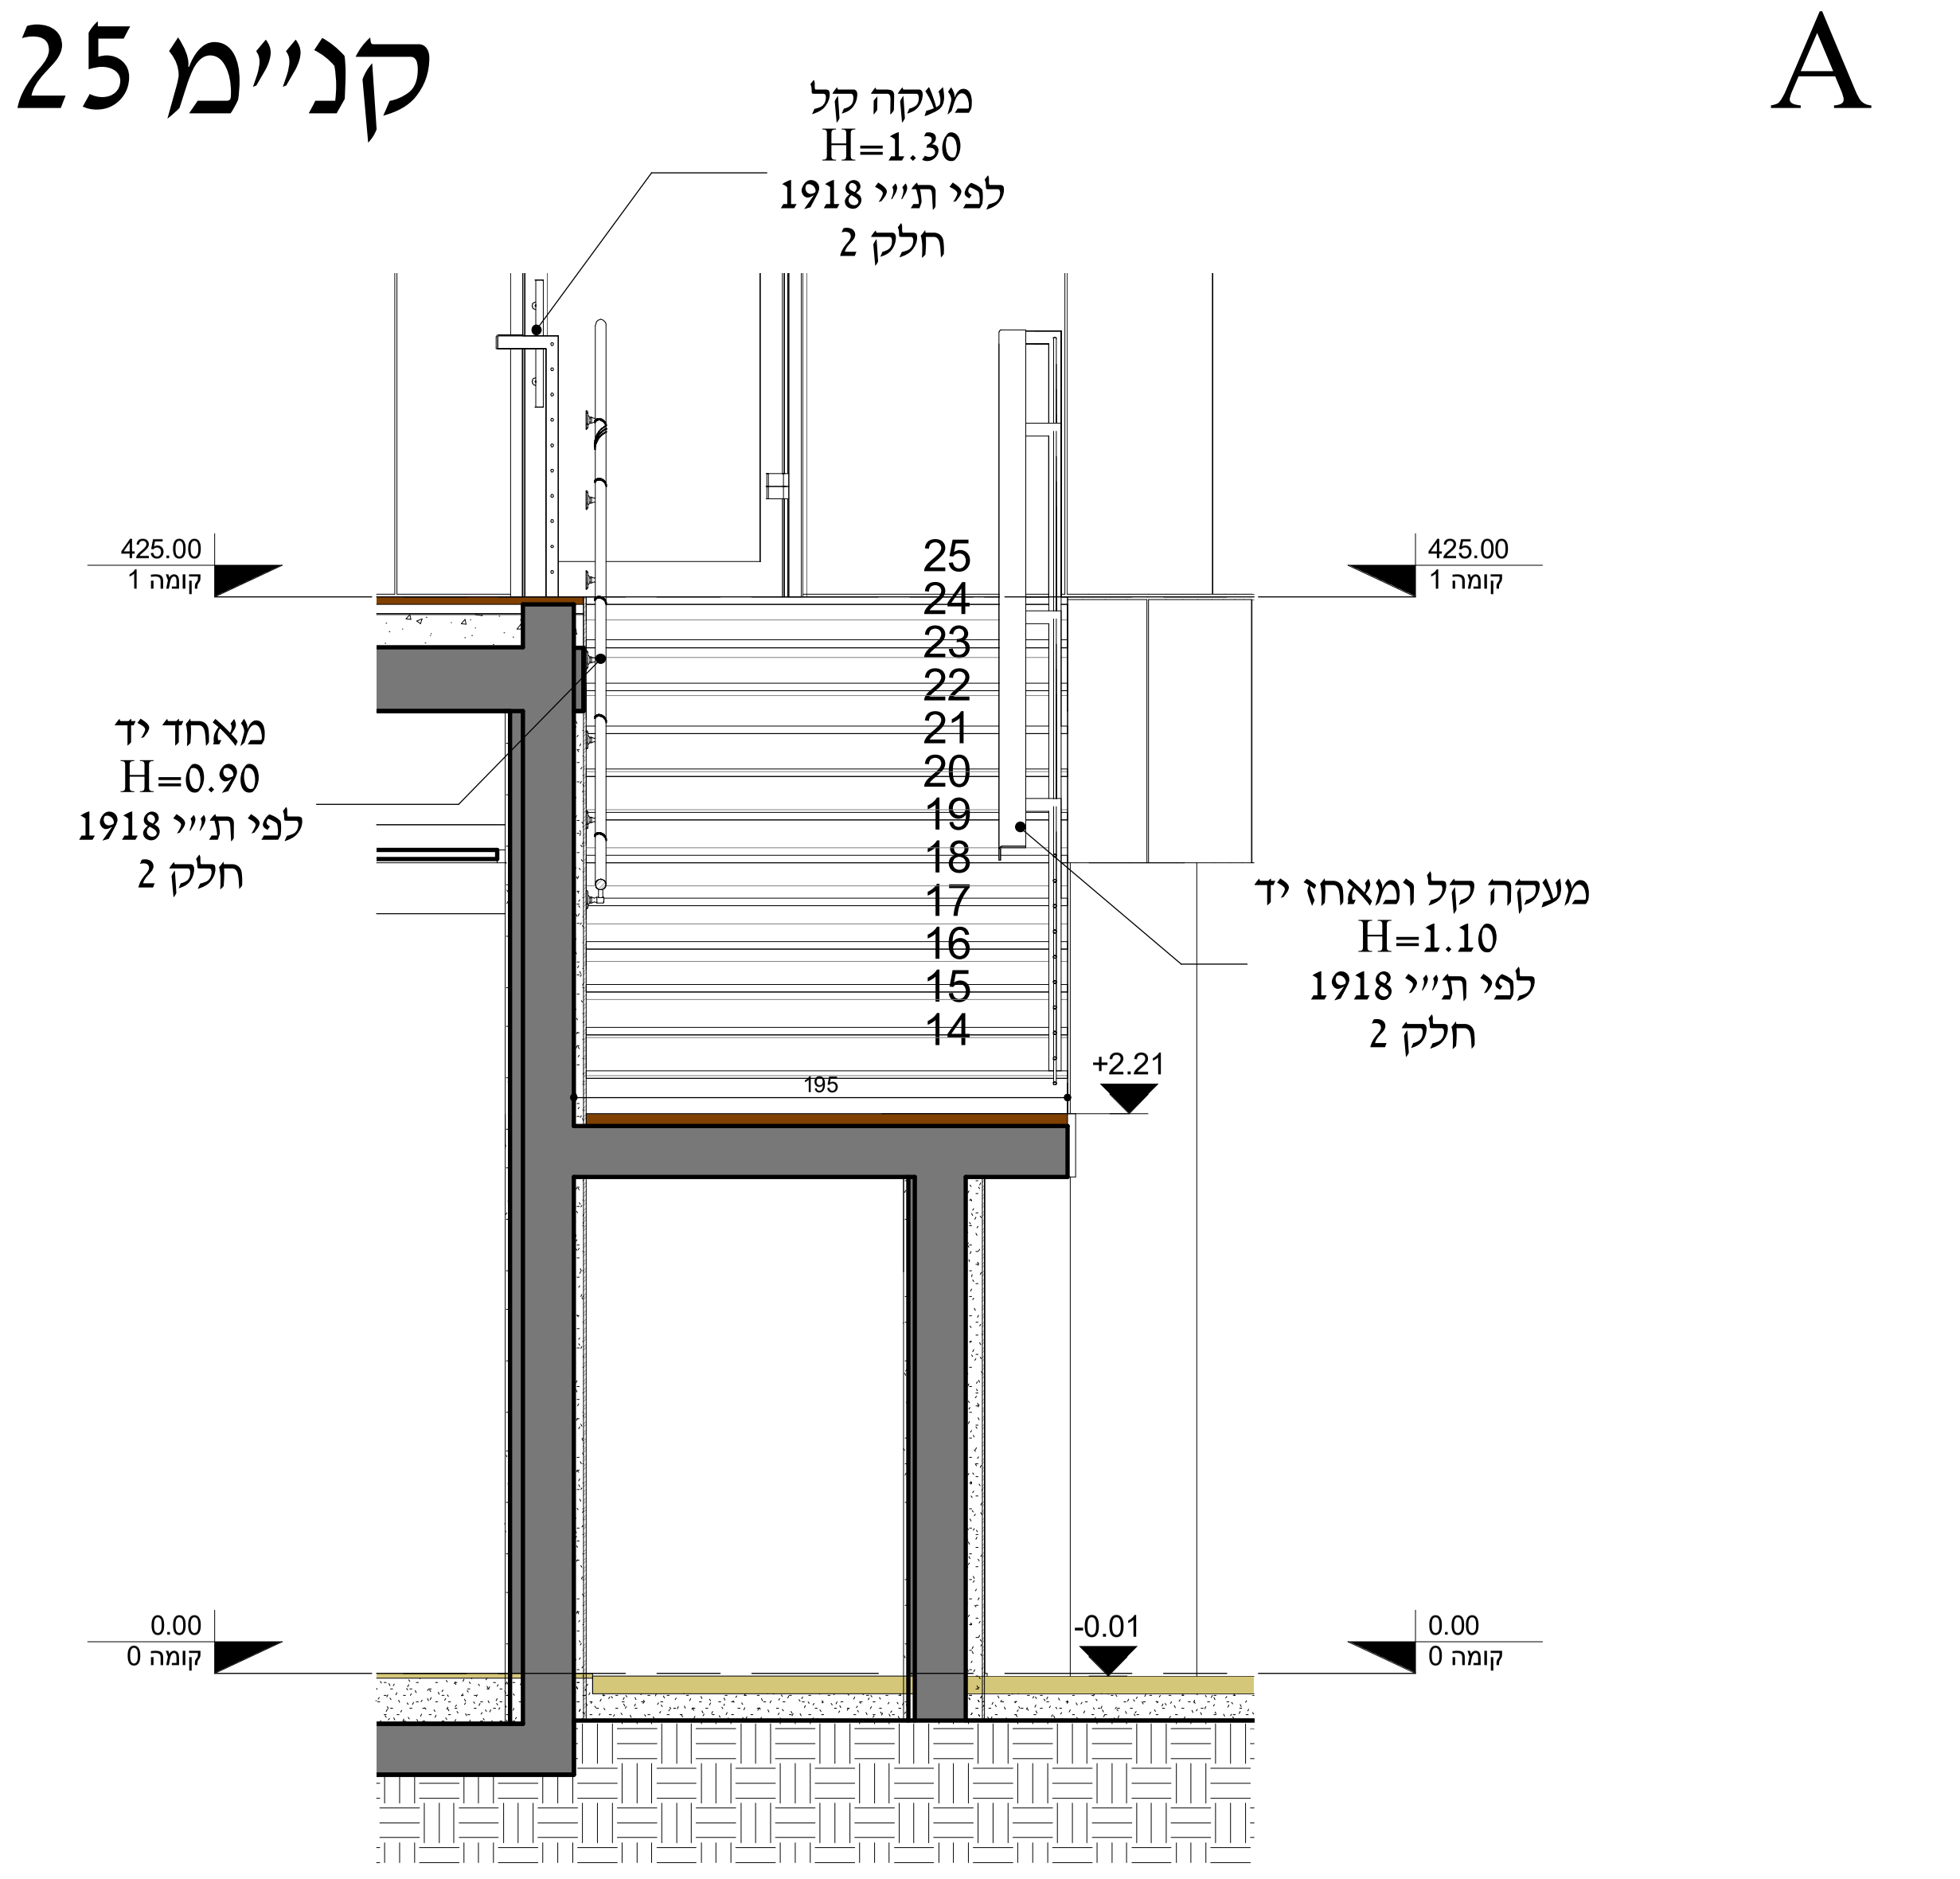
מעקה קל
H=1.30
לפי ת״י 1918
חלק 2
מאחד יד
H=0.90
לפי ת״י 1918
חלק 2
מעקה קל ומאחז יד
H=1.10
לפי ת״י 1918
חלק 2
425.00
קומה 1
0.00
קומה 0
+2.21
-0.01
195
25 24 23 22 21 20 19 18 17 16 15 14

B קנ״מ 1 : 25

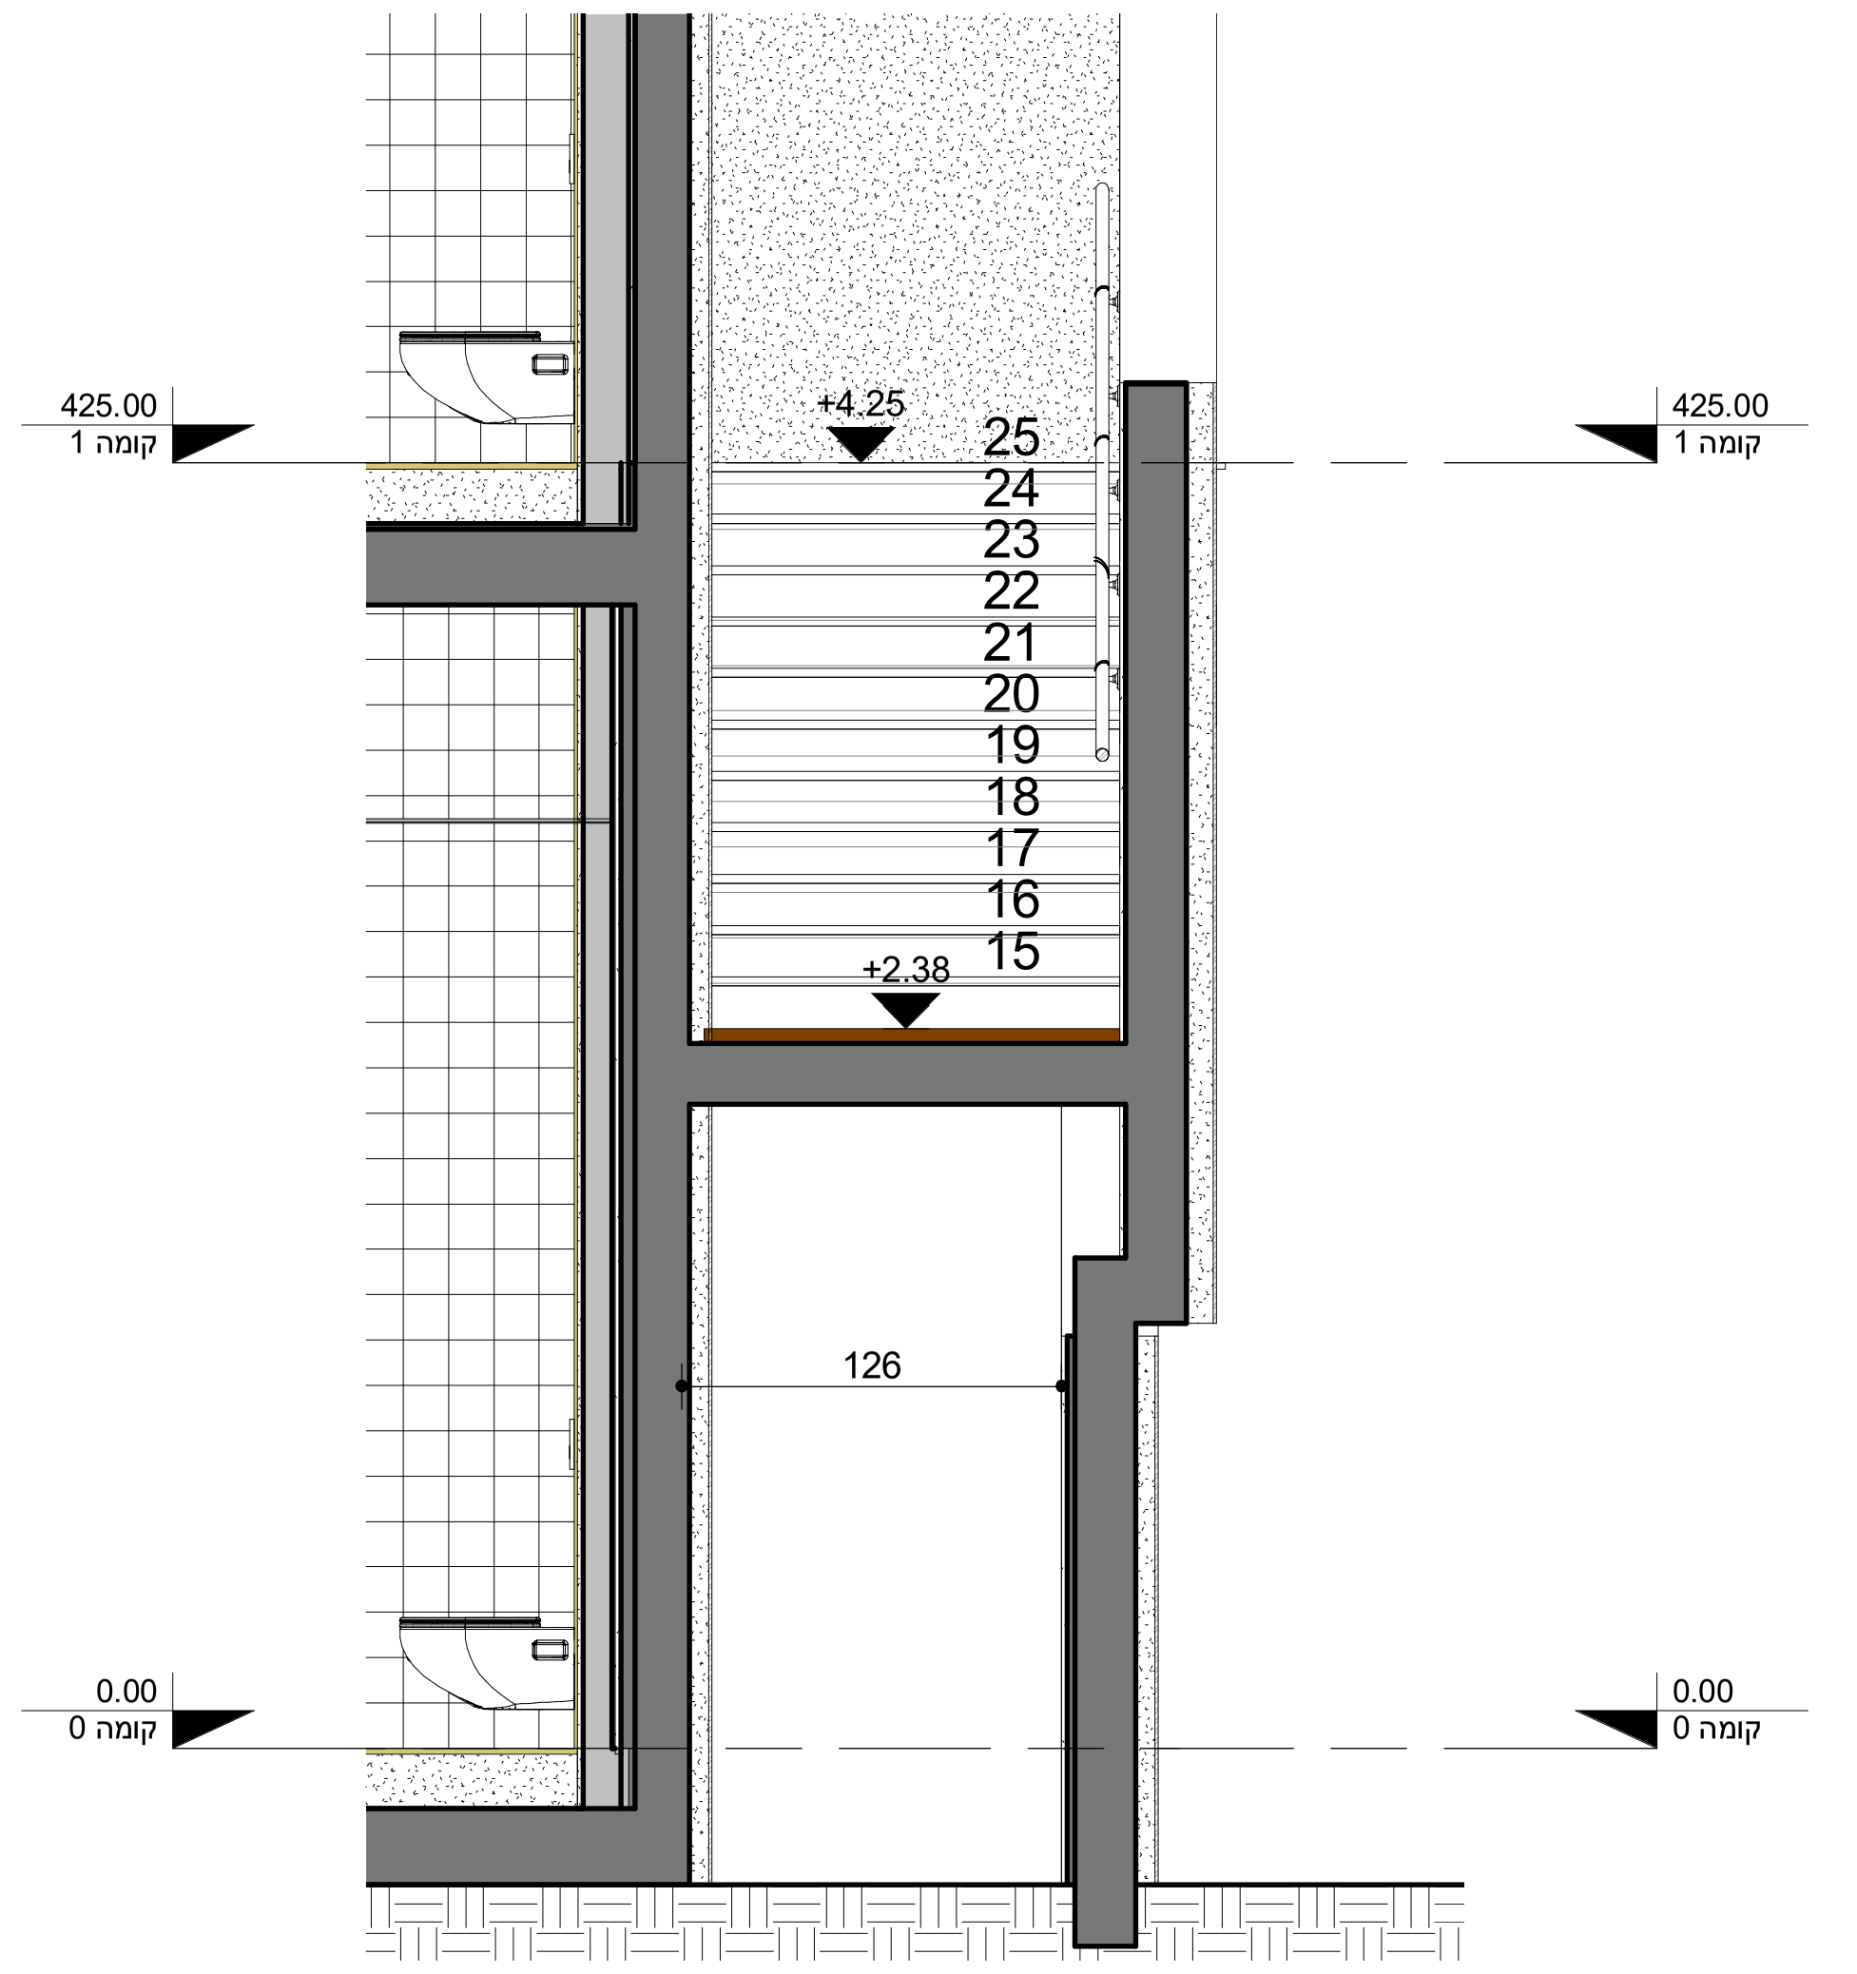
425.00
קומה 1
0.00
קומה 0
+4.25
+2.38
126
25 24 23 22 21 20 19 18 17 16 15

D קנ״מ 1 : 25

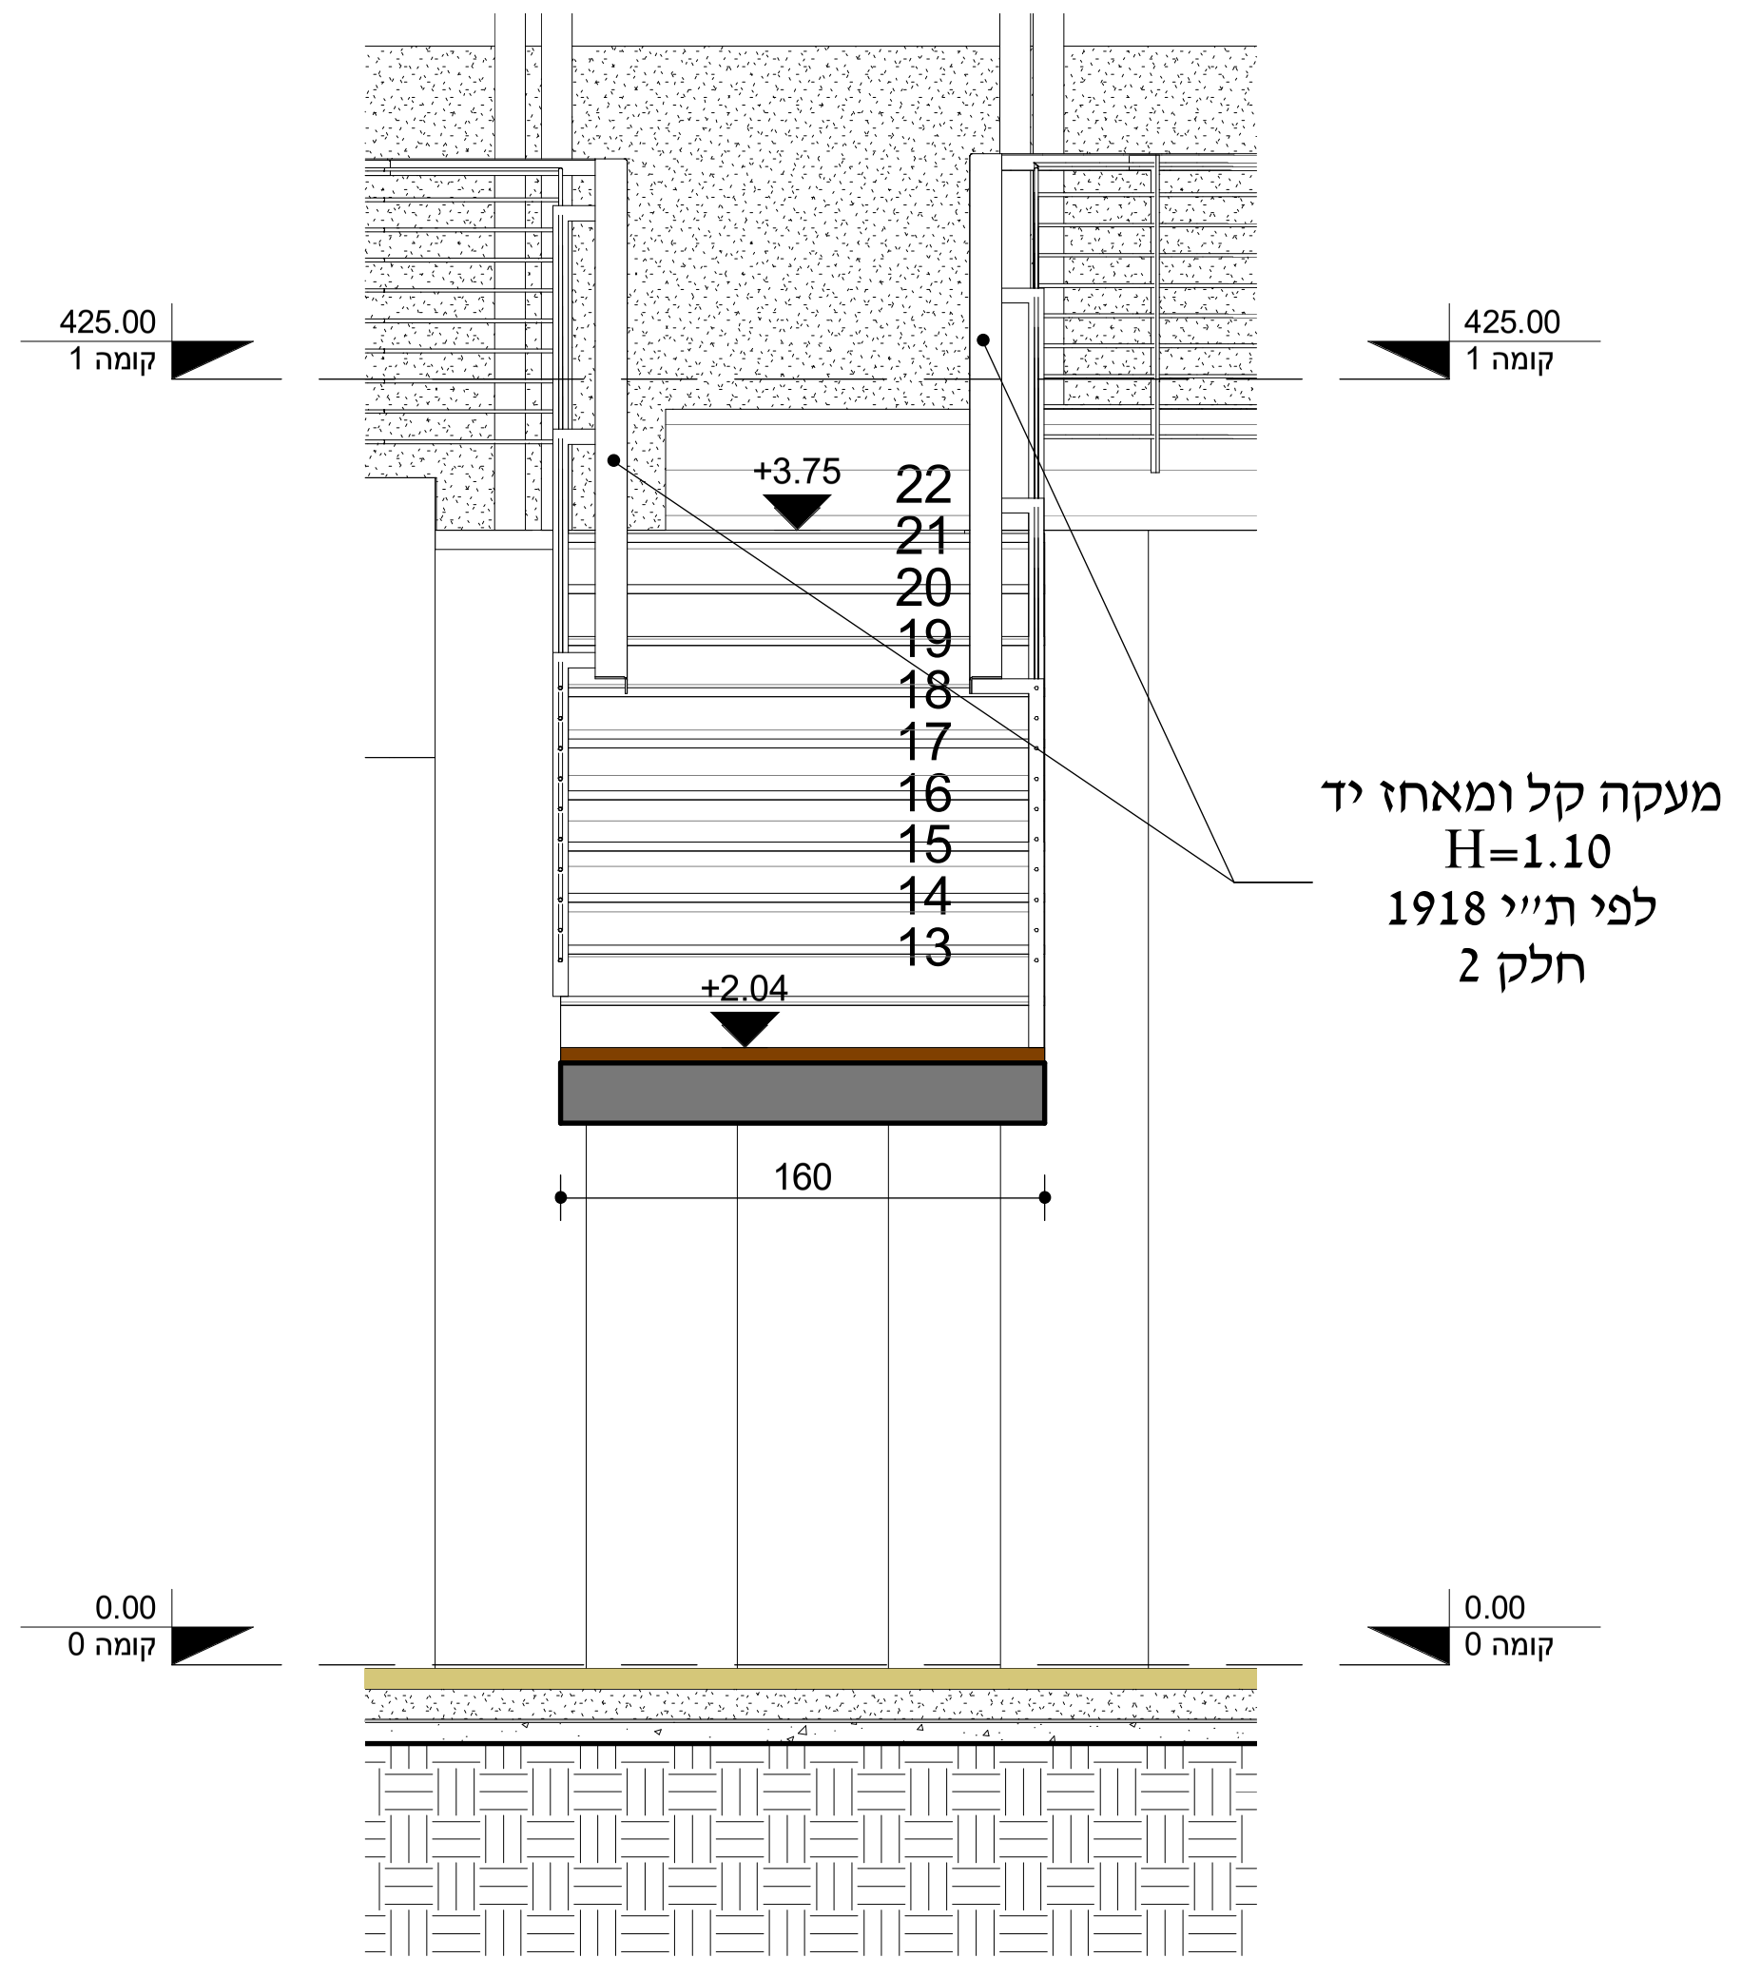
425.00
קומה 1
0.00
קומה 0
+3.75
+2.04
160
מעקה קל ומאחז יד
H=1.10
לפי ת״י 1918
חלק 2
22 21 20 19 18 17 16 15 14 13

F קנ״מ 1 : 25

רשימת מהדורות

מהדורה	תיאור	תאריך
1	חומר למכרז	18.12.22

מהדורה	מהנדס שלד	אינסטלציה וספרינקלרים	חשמל ומתח נמוך	מזוג אוויר ואוורור	תנועה וכבישים	בטיחות	קרקע וביסוס	איטום	אדריכלות נוף	מעליות	נגישות	מיגון	הידרולוג	ניהול פרויקט
1	☒	☒	☒	☒	☒	☒	☒	☒	☒	☒	☒	☒	☒	☒

לעיון | **למכרז** | לביצוע

שם
מרכז צעירים

מס'
156

מהדורה
1

שם: פרישת מדרגות
מספר: A-10
קנה: 1 : 25
אדריכל: שונית דותן
זמן יצירת: 18.12.22

AS אדריכלים
AS@AS-ARC.COM
TROMPELDOR 6 KFAR-SABA
A- 054-6566301
S- 052-4465141
O- 073-7873868
AS-ARCHITECTS.COM