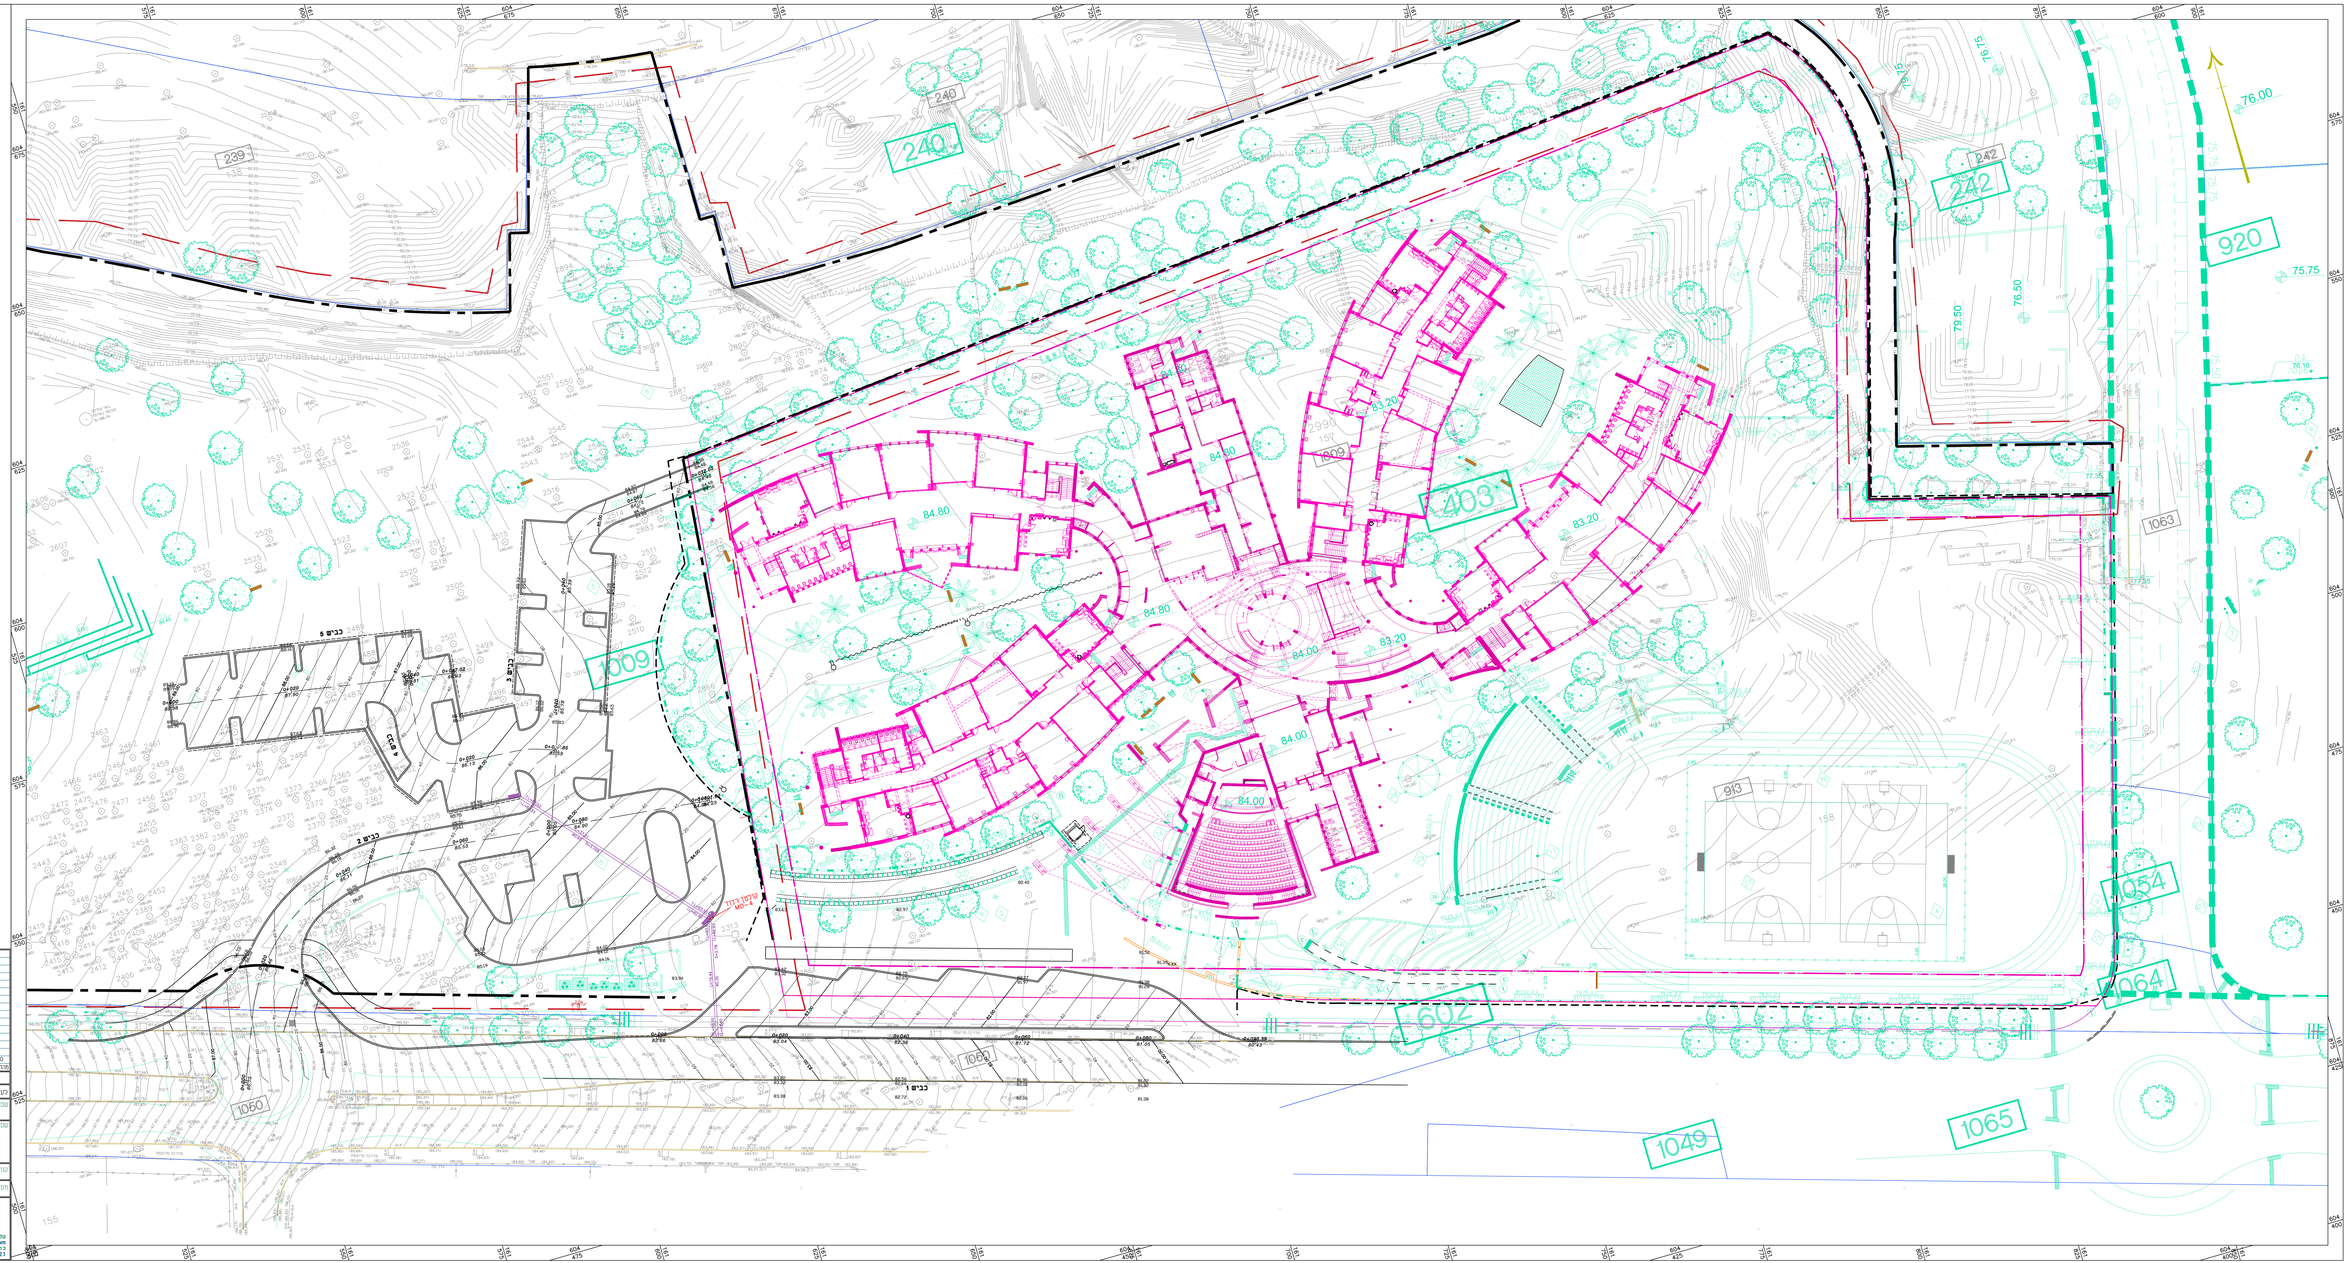

0	חומרת מסר	17/07/22
מהדורה	מהות העדכון	תאריך

עדכונים

לביצוע	לסכרז	לאישור	לתיאום	לעיון

שם פרויקט

שדרות

שם תוכנית

בית ספר מקיף כללי תנוחה

קנה מידה	1 : 250
מתכנן הדגם	
השרטט הדגם	
מס' תוכנית	0145-01-00
השער יוסי	

משטרן
משרד כביש ונוף
Fax: +972-1522-6988010 מקס • Tel: +972-2-6988010 טל
רח' פוסקי צדק 3, ירושלים, מיקוד 9342221
Address: 3, Poskey Tsedek st, Jerusalem 9342221

X:\projects\sderot-elementary\drawings\sderot-ele2-7-3d-1.dwg, Sun Jul 17 13:37:17 2022, DWG To PDF.pc3