תא קליטה 2- יחידות
מבט מלמעלה
1:20 קנ"מ

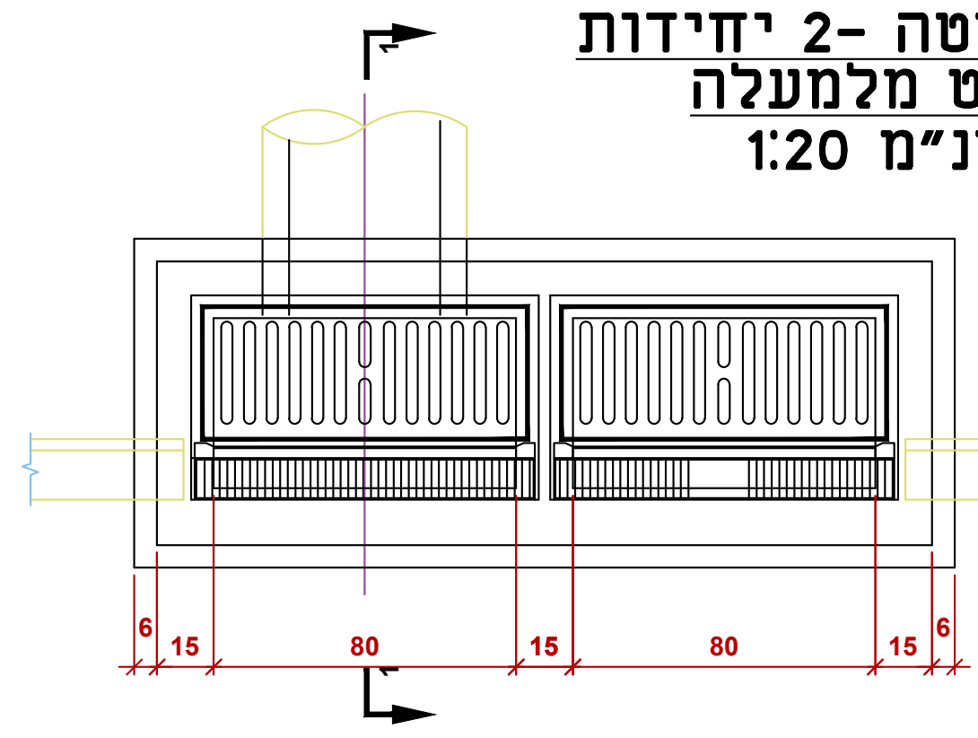

6
15
80
15
80
15
6

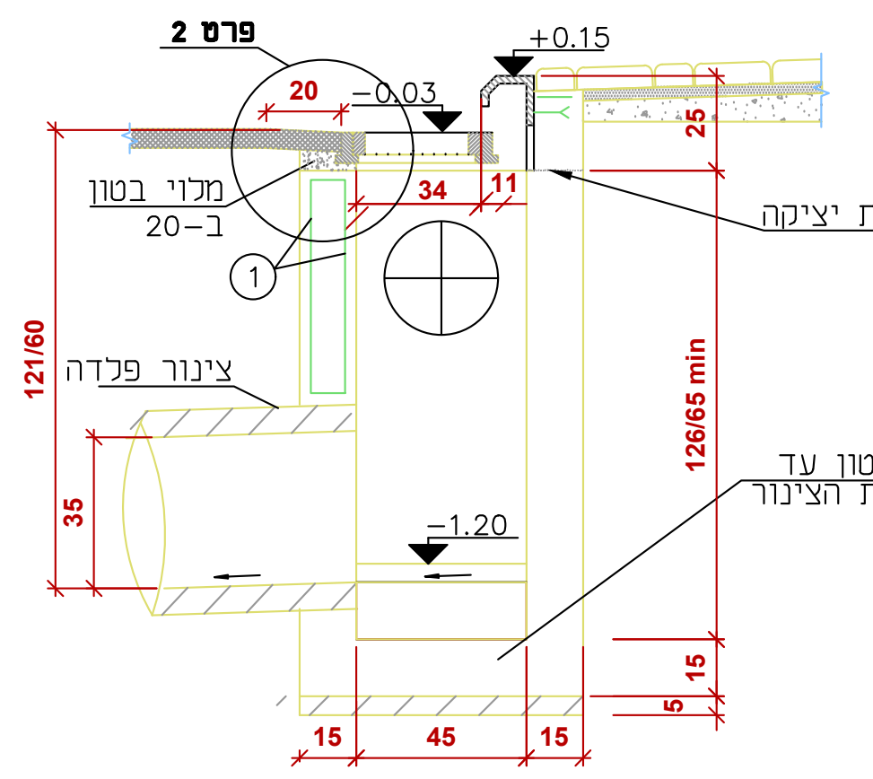

פרט 2
20
-0.03
+0.15
מלוי בטון
ב-20
34
11
25
הפסקת יציקה
1
121/60
צינור פלדה
35
126/65 min
מלוי בטון עד לתחתית הצינור
-1.20
15
5
15
45
15

חתך 1-1
1:20 קנ"מ

* h= הפרש בין פני אספלט לצינור יציאה
** המידה a מתיחסת לצינור שנכנס בזוית של 55°–90°
*** לכניסה בזוית שונה – יש לבנות לפי מידות
פנים המצויינות בתנוחה או בכתב הכמויות
I.L.- לפי תכנית וחתכים.
**** כל הבטונים יהיו מסוג ב-30

פרט קצה אי תנועה מבטון
תנוחה
ק.מ. 1:20

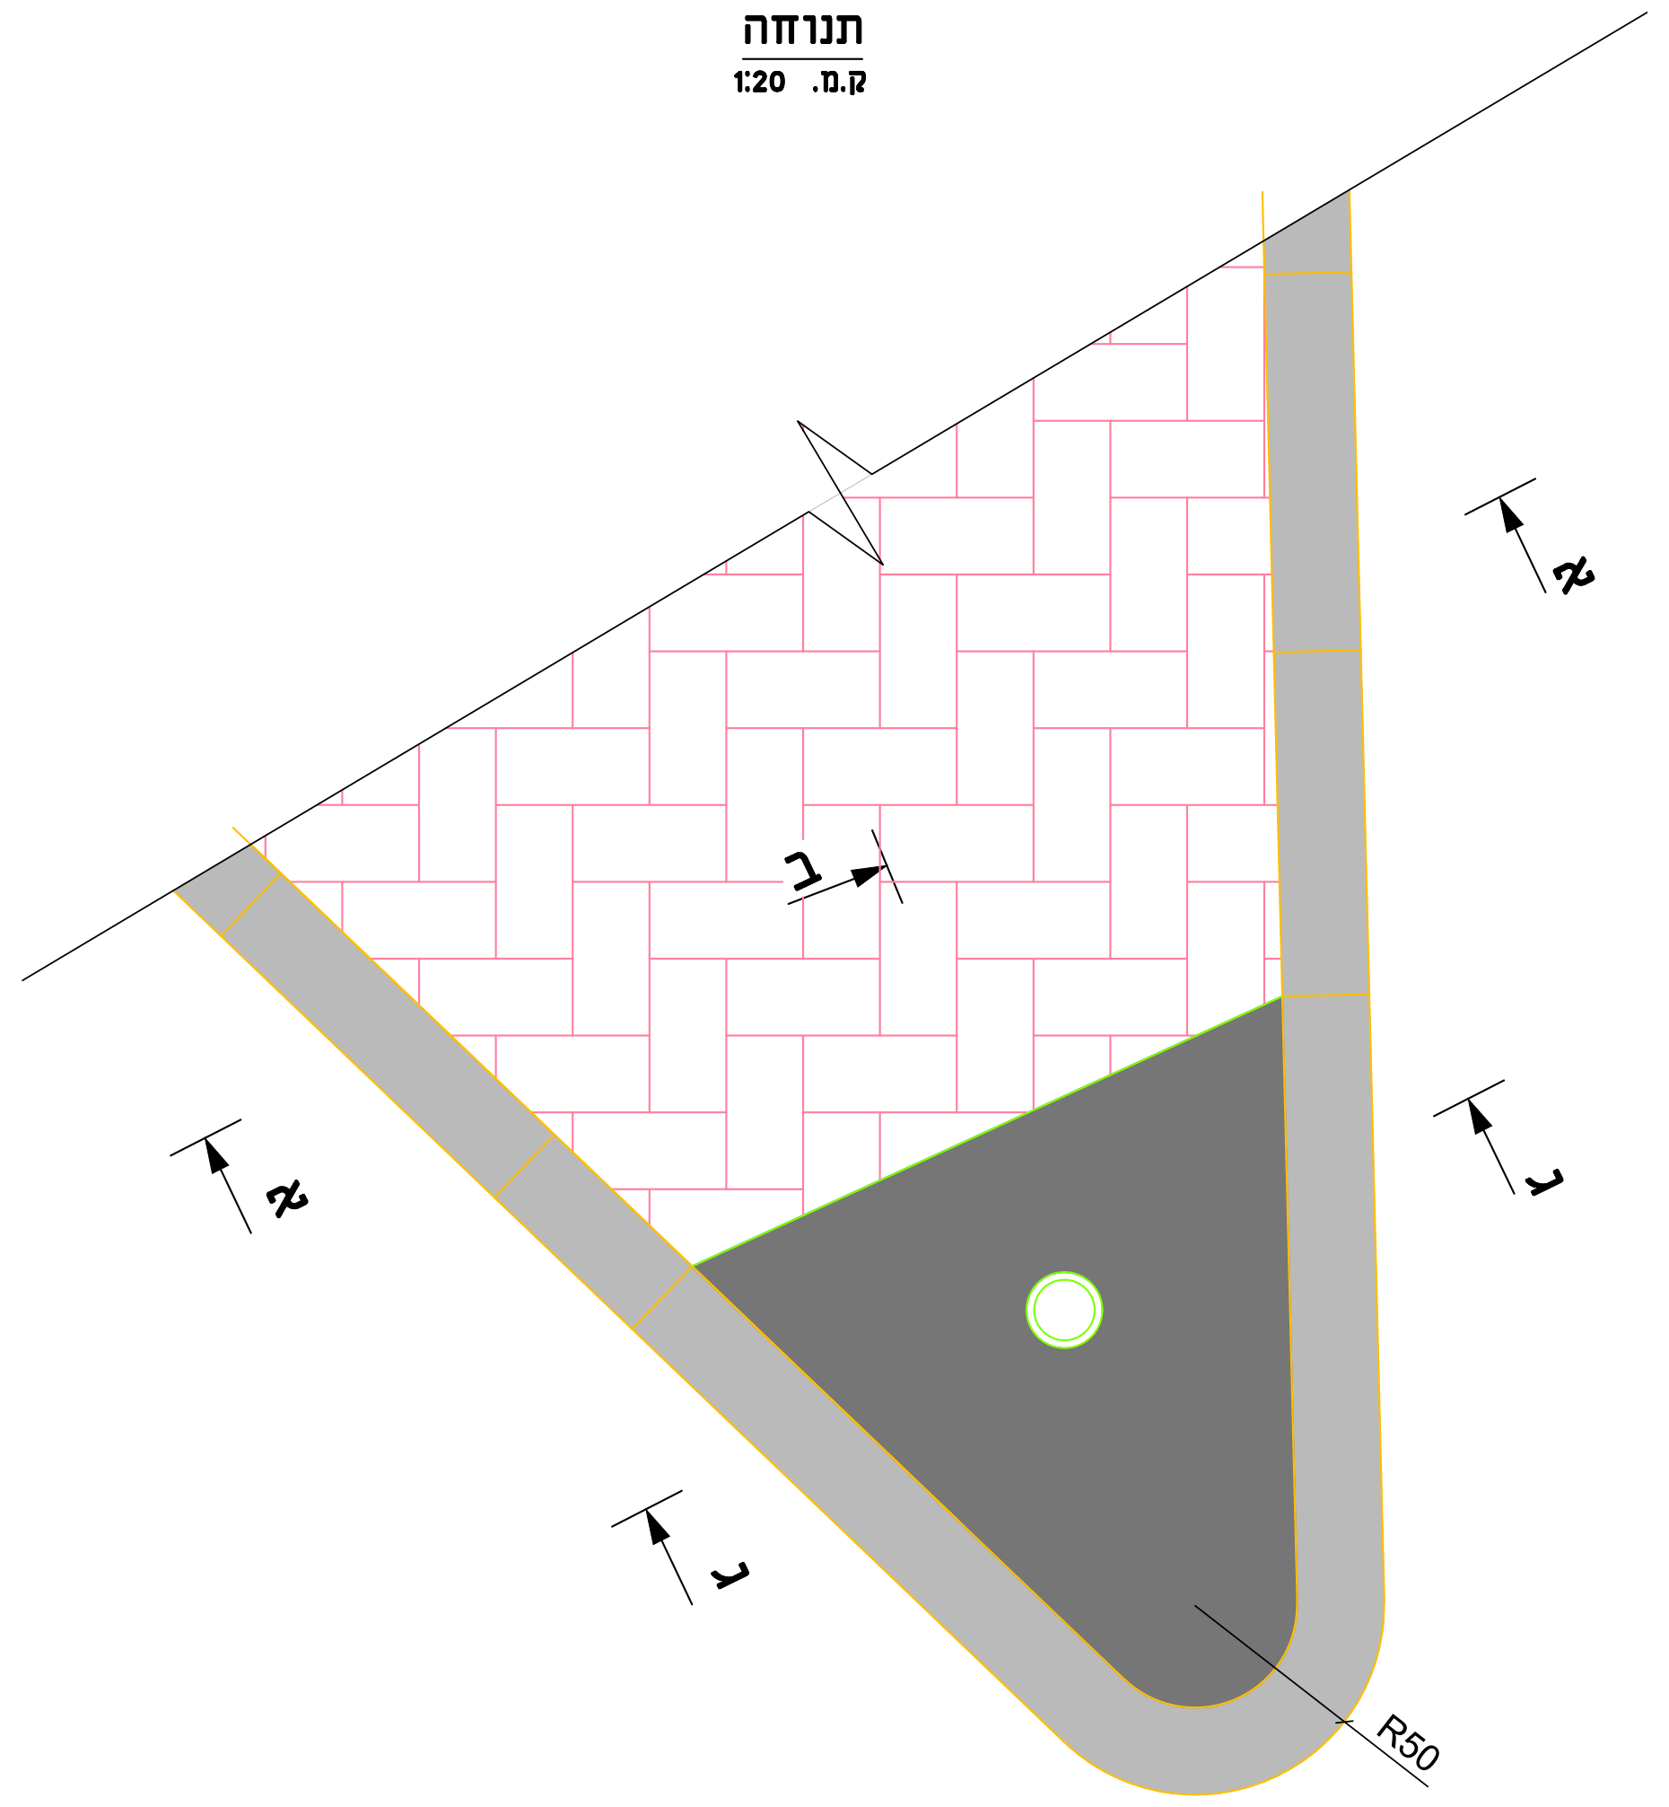

פרטי אי תנועה
חתך א-א
ק.מ. 1:10

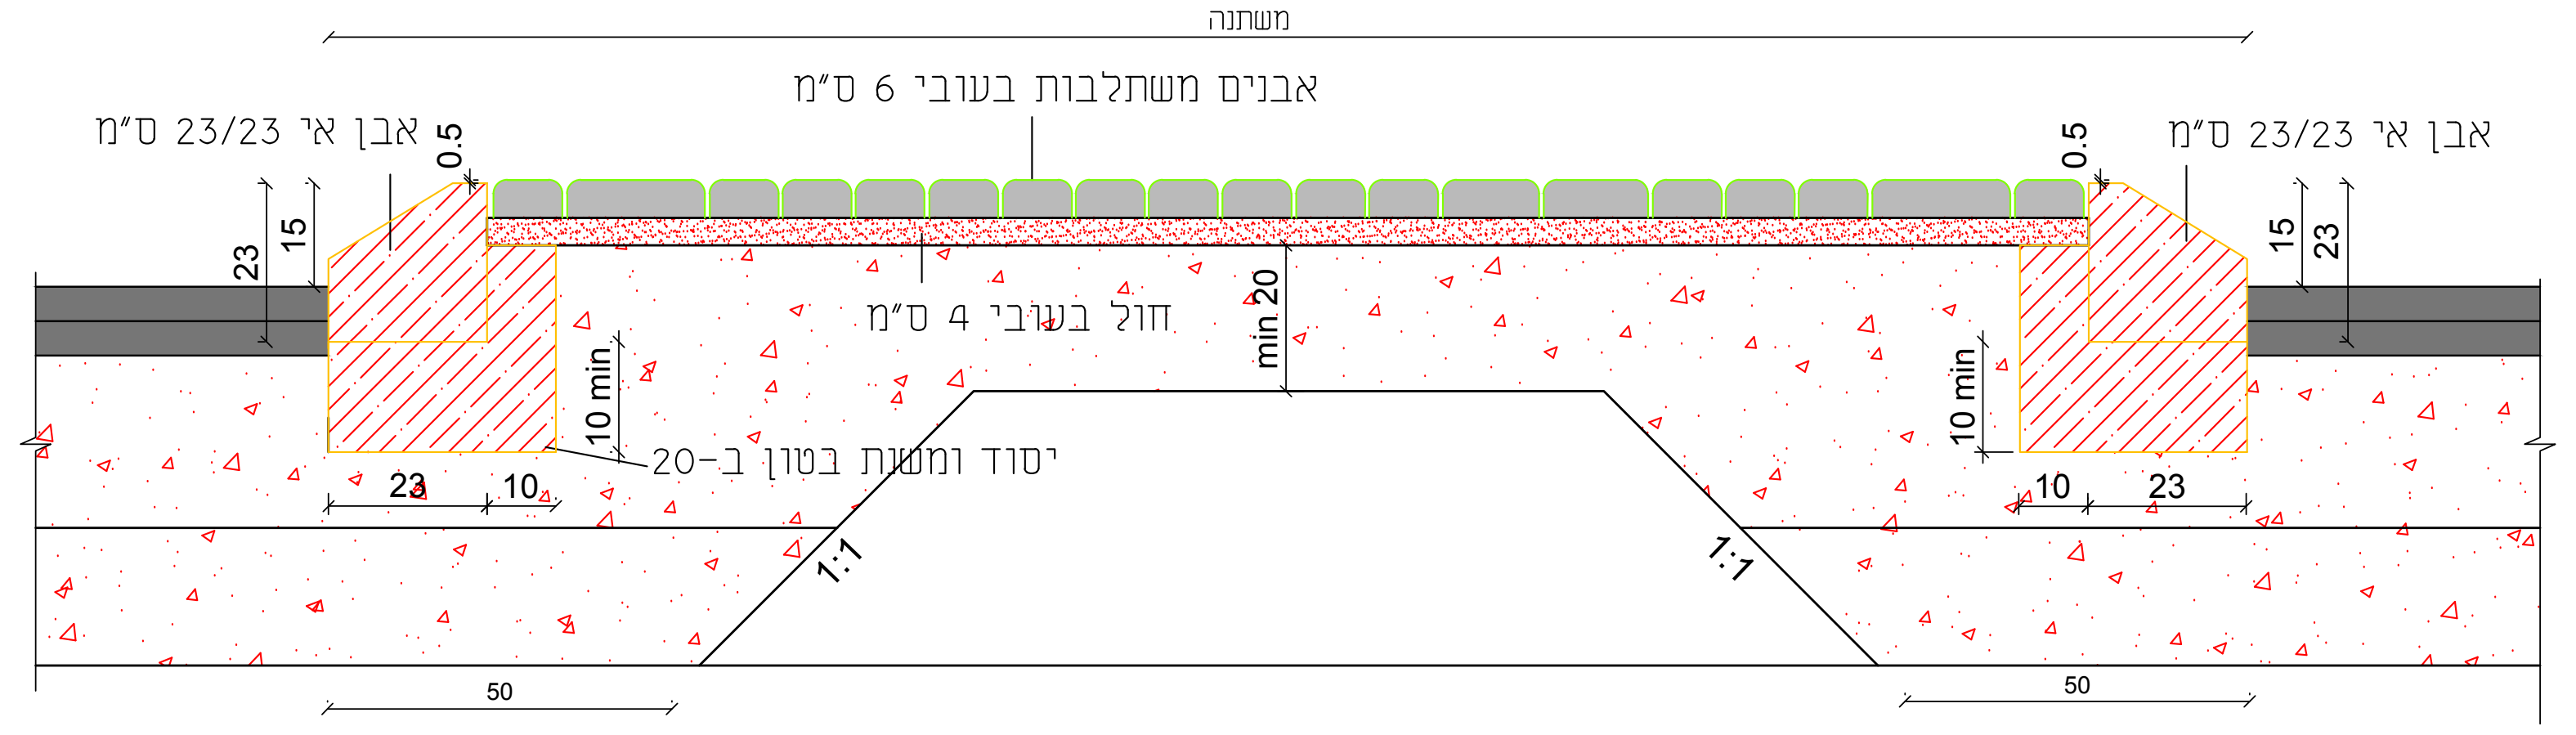

משתנה
אבנים משתלבות בעובי 6 ס"מ
אבן אי 23/23 ס"מ
אבן אי 23/23 ס"מ
0.5
0.5
23
15
15
23
חול בעובי 4 ס"מ
min 20
10 min
10 min
יסוד ומשנת בטון ב-20
23
10
10
23
1:1
1:1
50
50

חתך ב-ב
1:10 קנ"מ

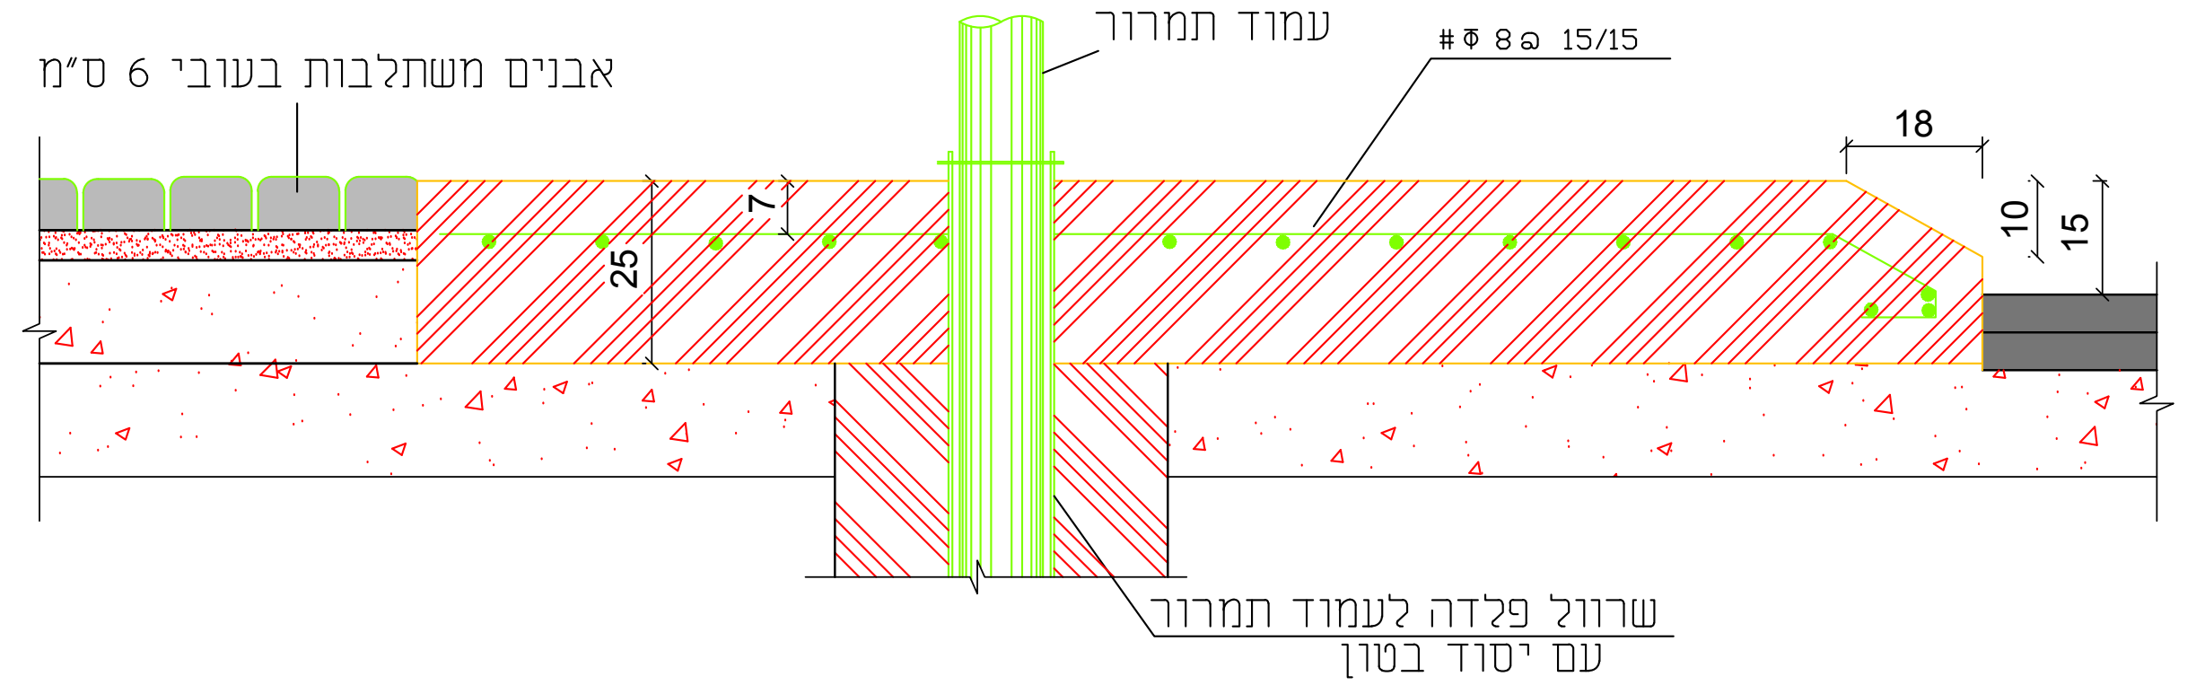

אבנים משתלבות בעובי 6 ס"מ
עמוד תמרור
#Φ 8@ 15/15
18
7
25
10
15
שרוול פלדה לעמוד תמרור עם יסוד בטון

חתך ג-ג
1:10 קנ"מ

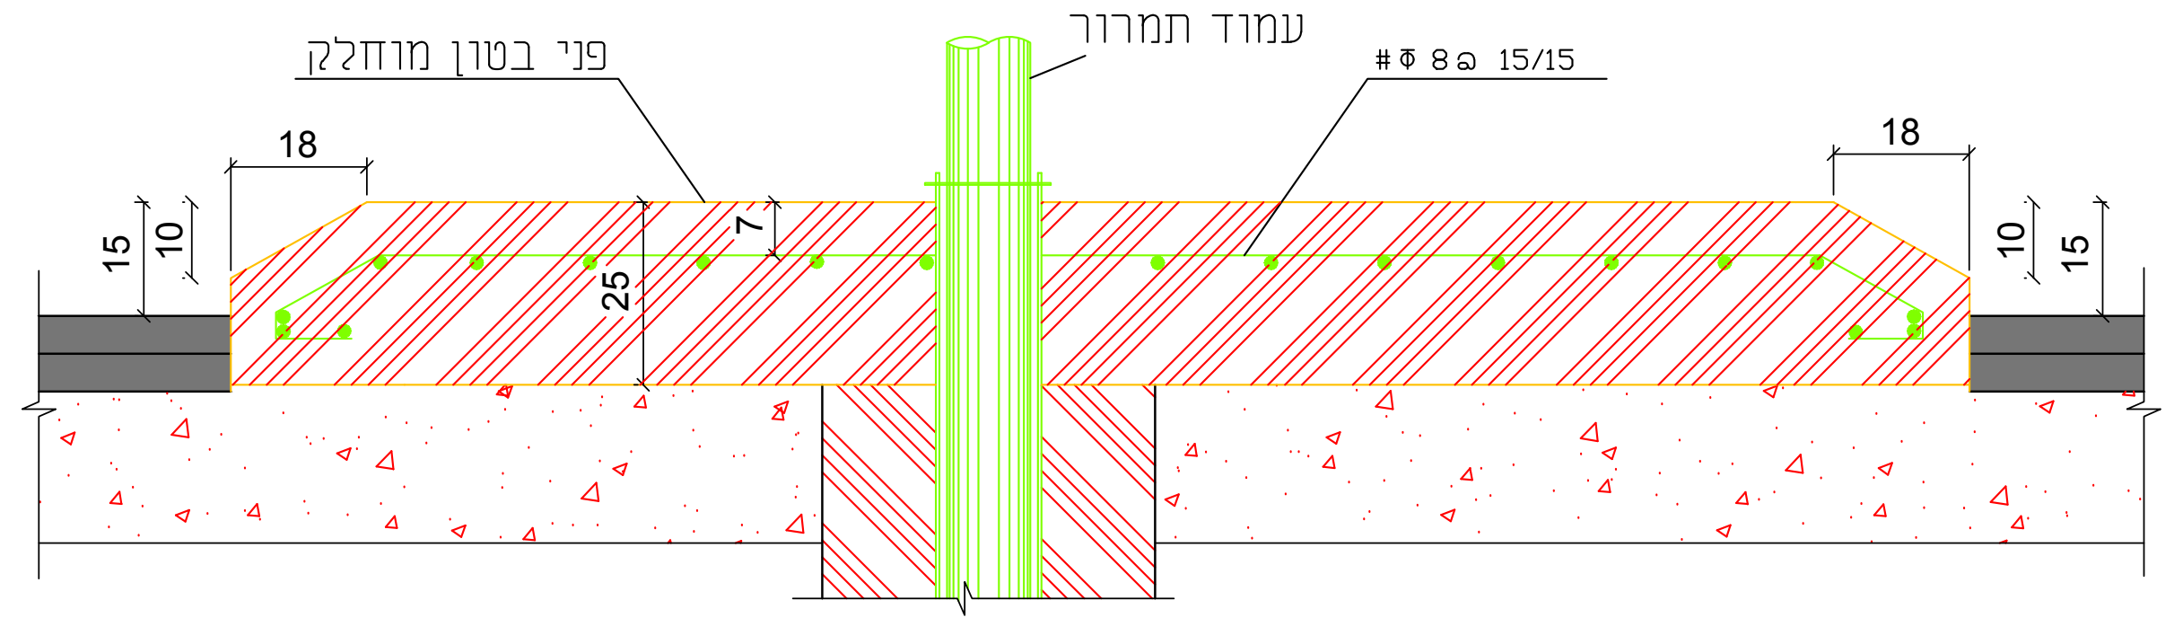

פני בטון מוחלק
עמוד תמרור
#Φ 8@ 15/15
18
18
15
10
7
25
10
15

פרט הרחבת כביש
ק.מ. 1:10

שלב א': פירוקים

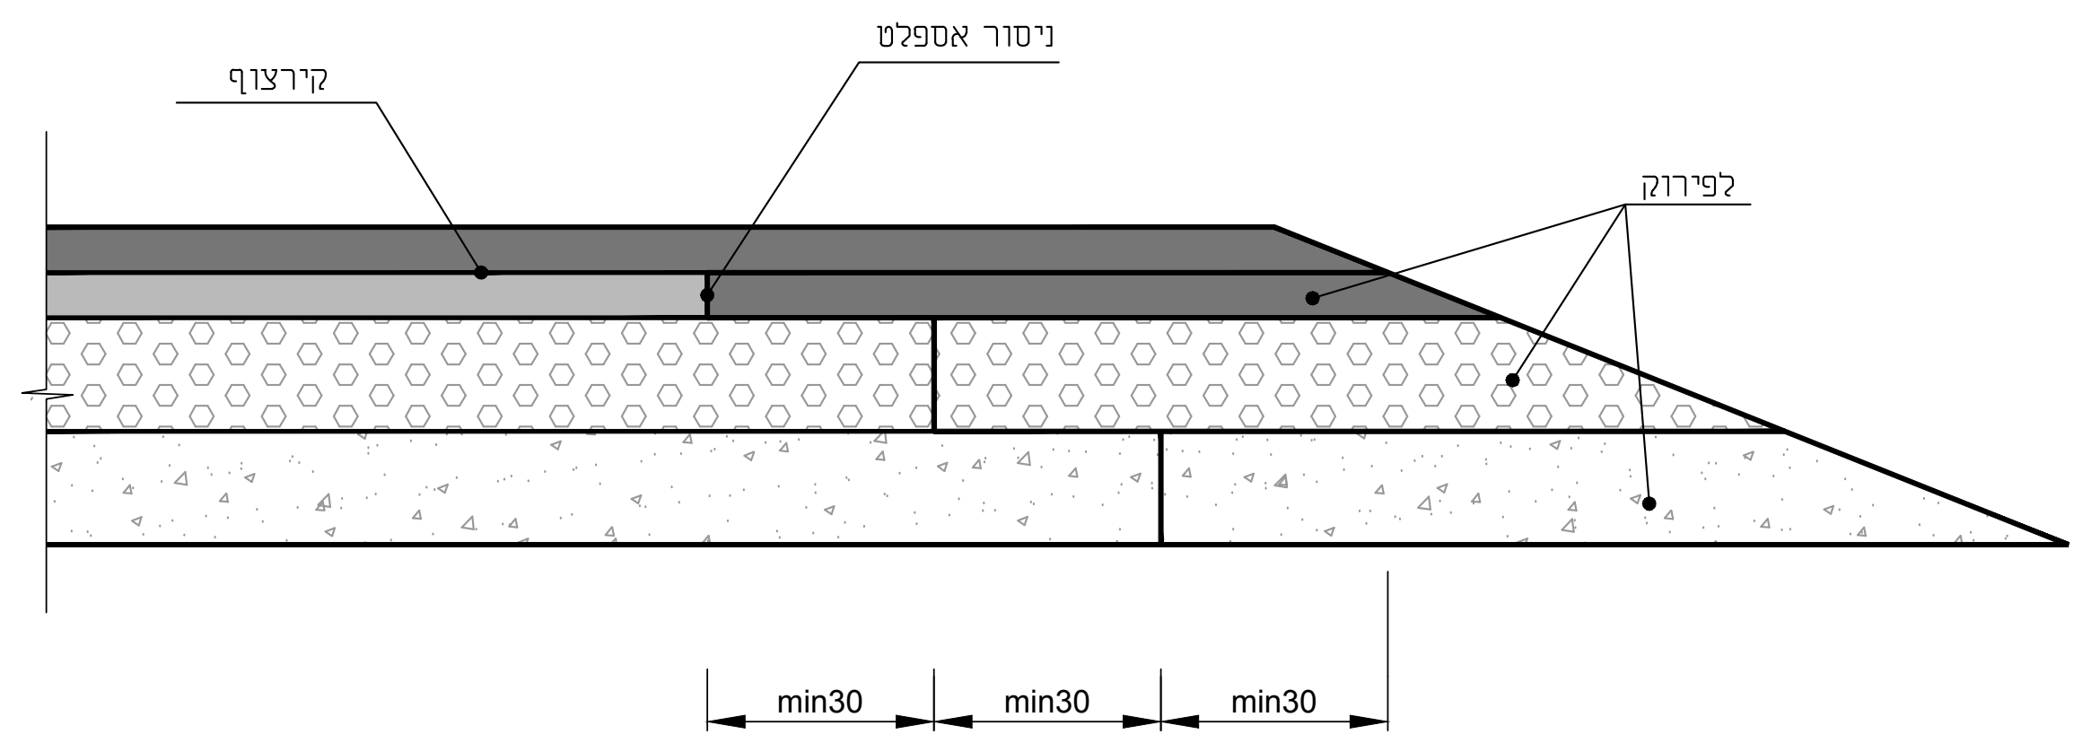

ניסור אספלט
קירצוף
לפירוק
min30
min30
min30

שלב ב': סלילה

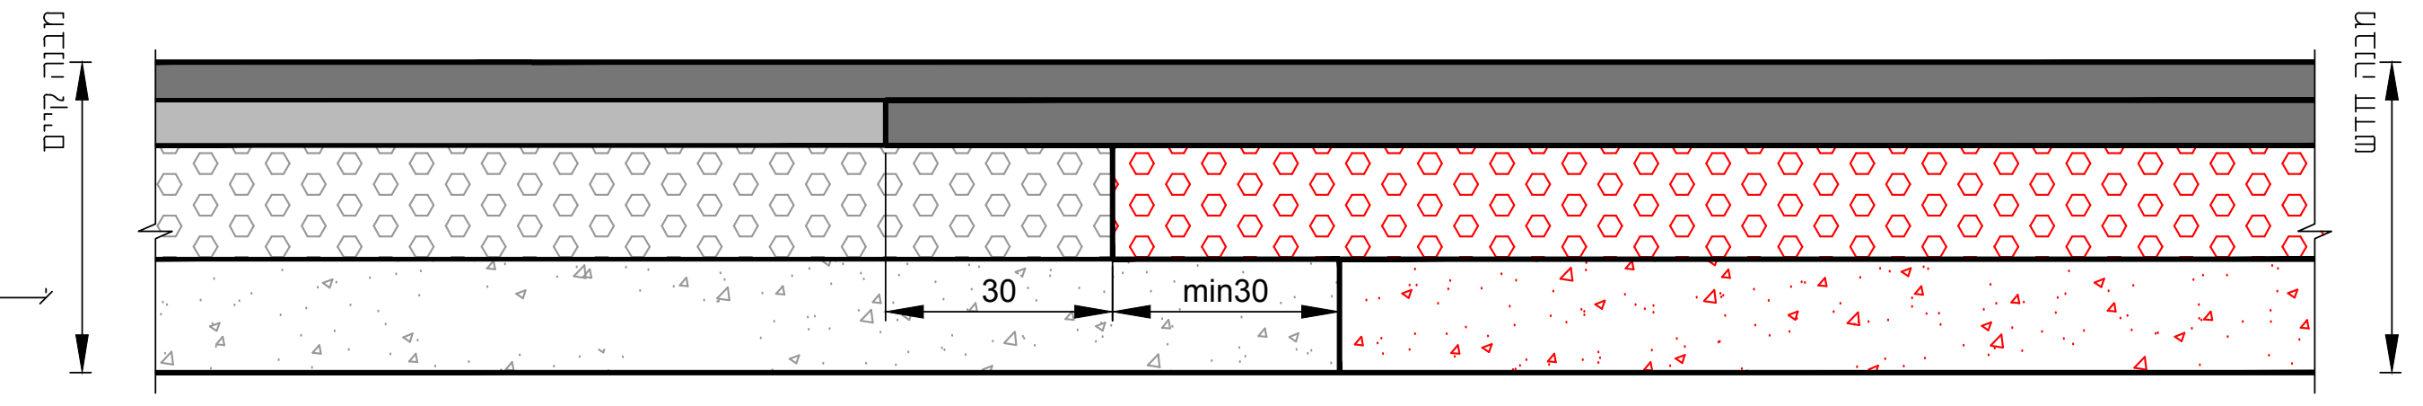

מבנה קיים
מבנה חדש
30
min30

פרט מבנה כביש, מדרכה ואבן שפה במסוף
ק.מ. 1:10

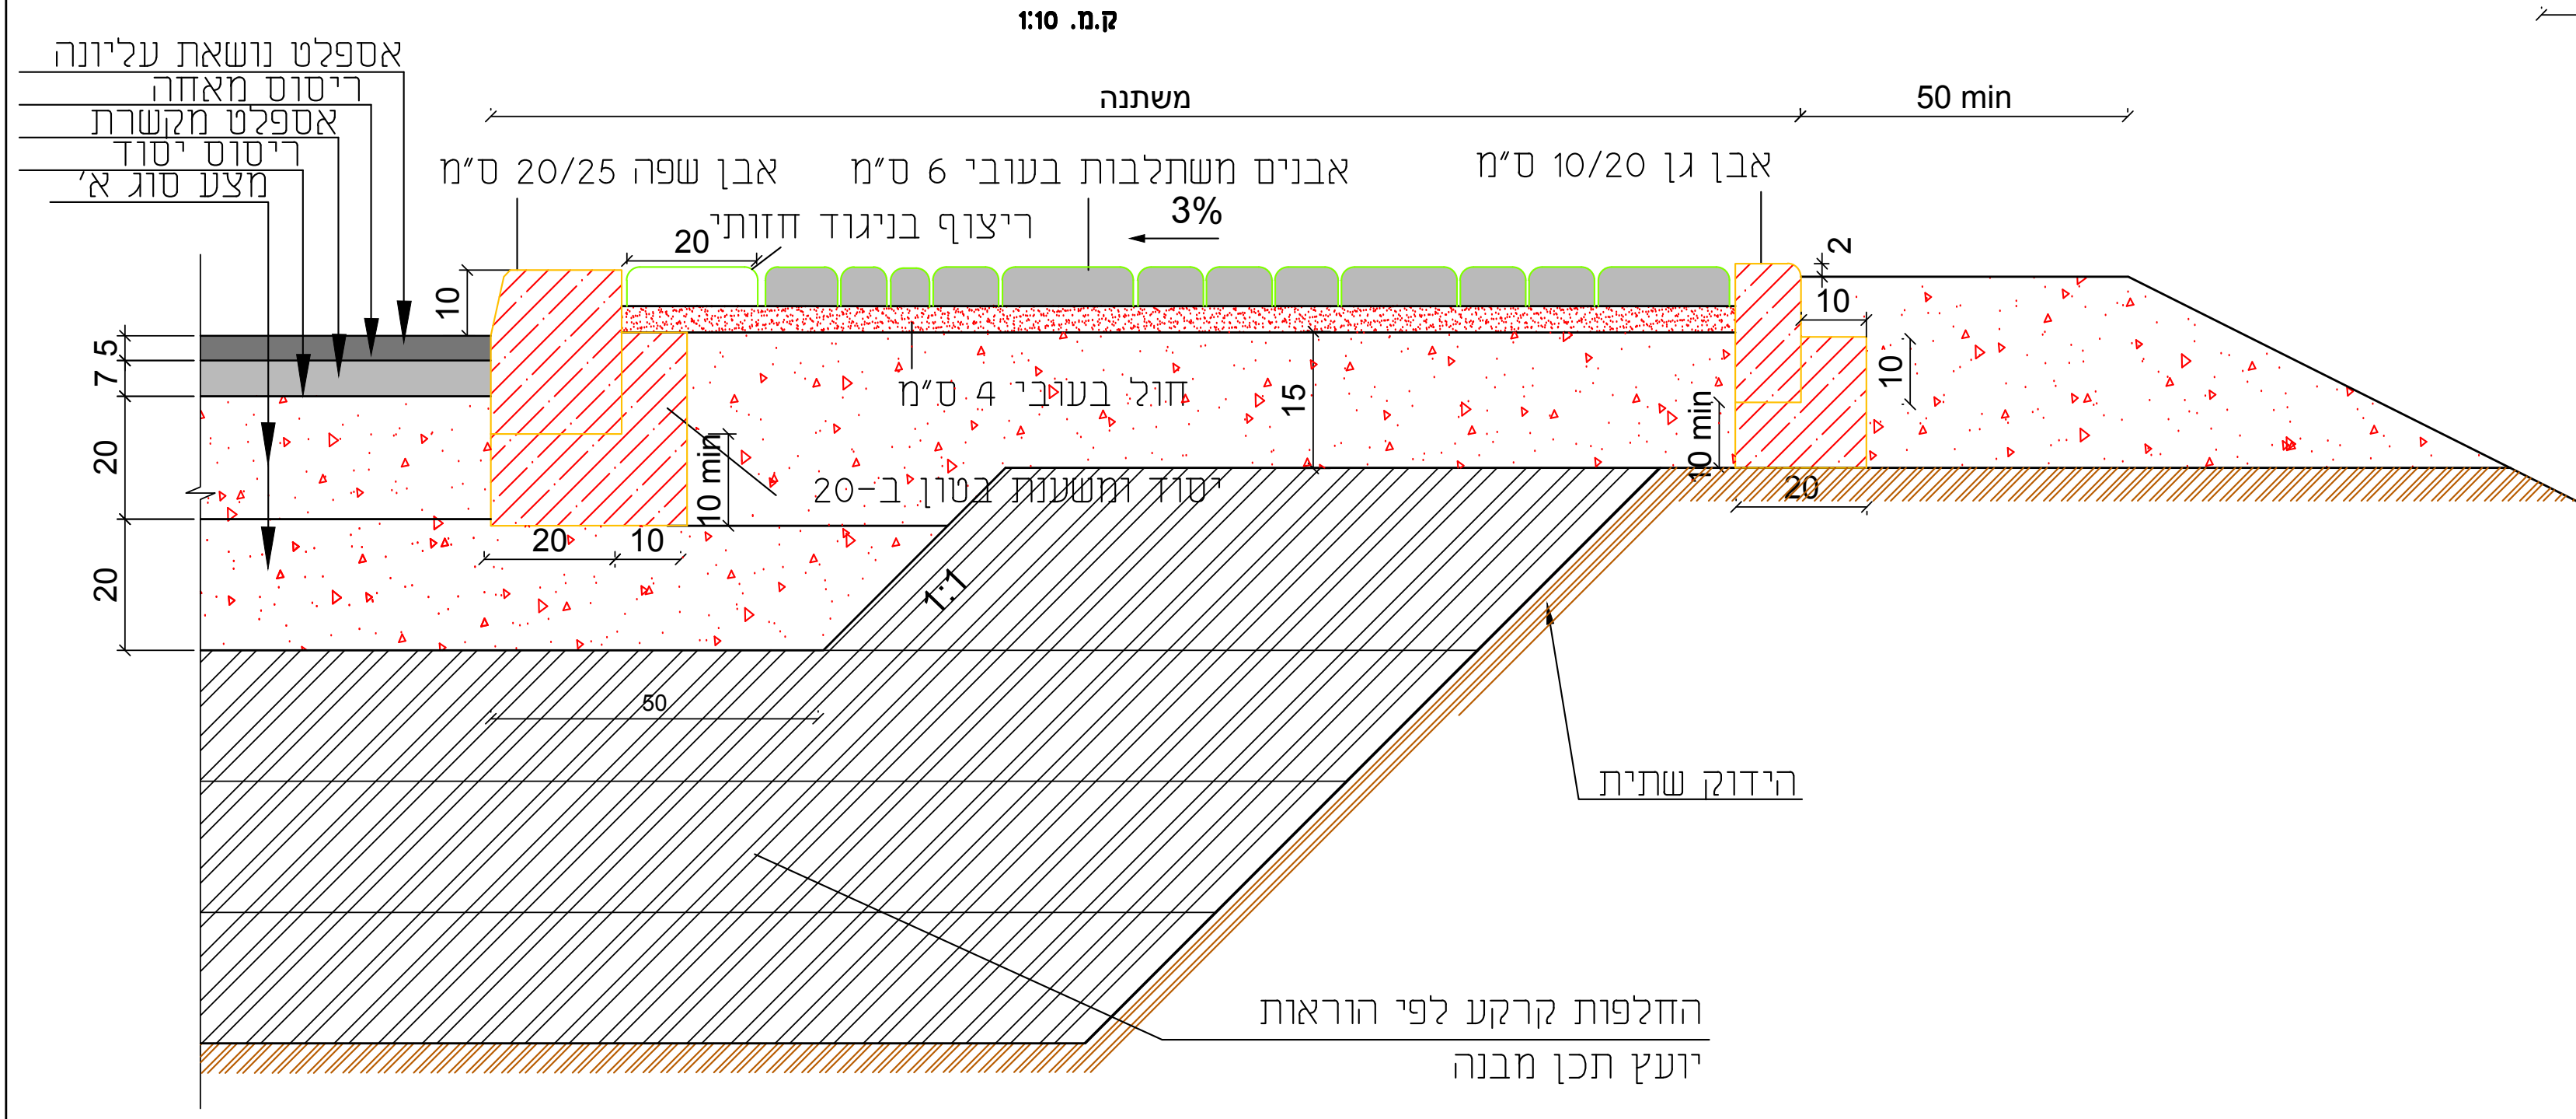

אספלט נושאת עליונה
ריסוס מאחה
אספלט מקשרת
ריסוס יסוד
מצע סוג א'
משתנה
50 min
אבן שפה 20/25 ס"מ
אבנים משתלבות בעובי 6 ס"מ
אבן גן 10/20 ס"מ
ריצוף בניגוד חזותי
20
3%
2
10
7.5
20
20
10
חול בעובי 4 ס"מ
15
10
10 min
10 min
יסוד ומשנת בטון ב-20
20
10
20
1:1
50
הידוק שתית
החלפות קרקע לפי הוראות יועץ תכן מבנה

פרט מבנה כביש, מדרכה ואבן שפה בחניון
ק.מ. 1:10

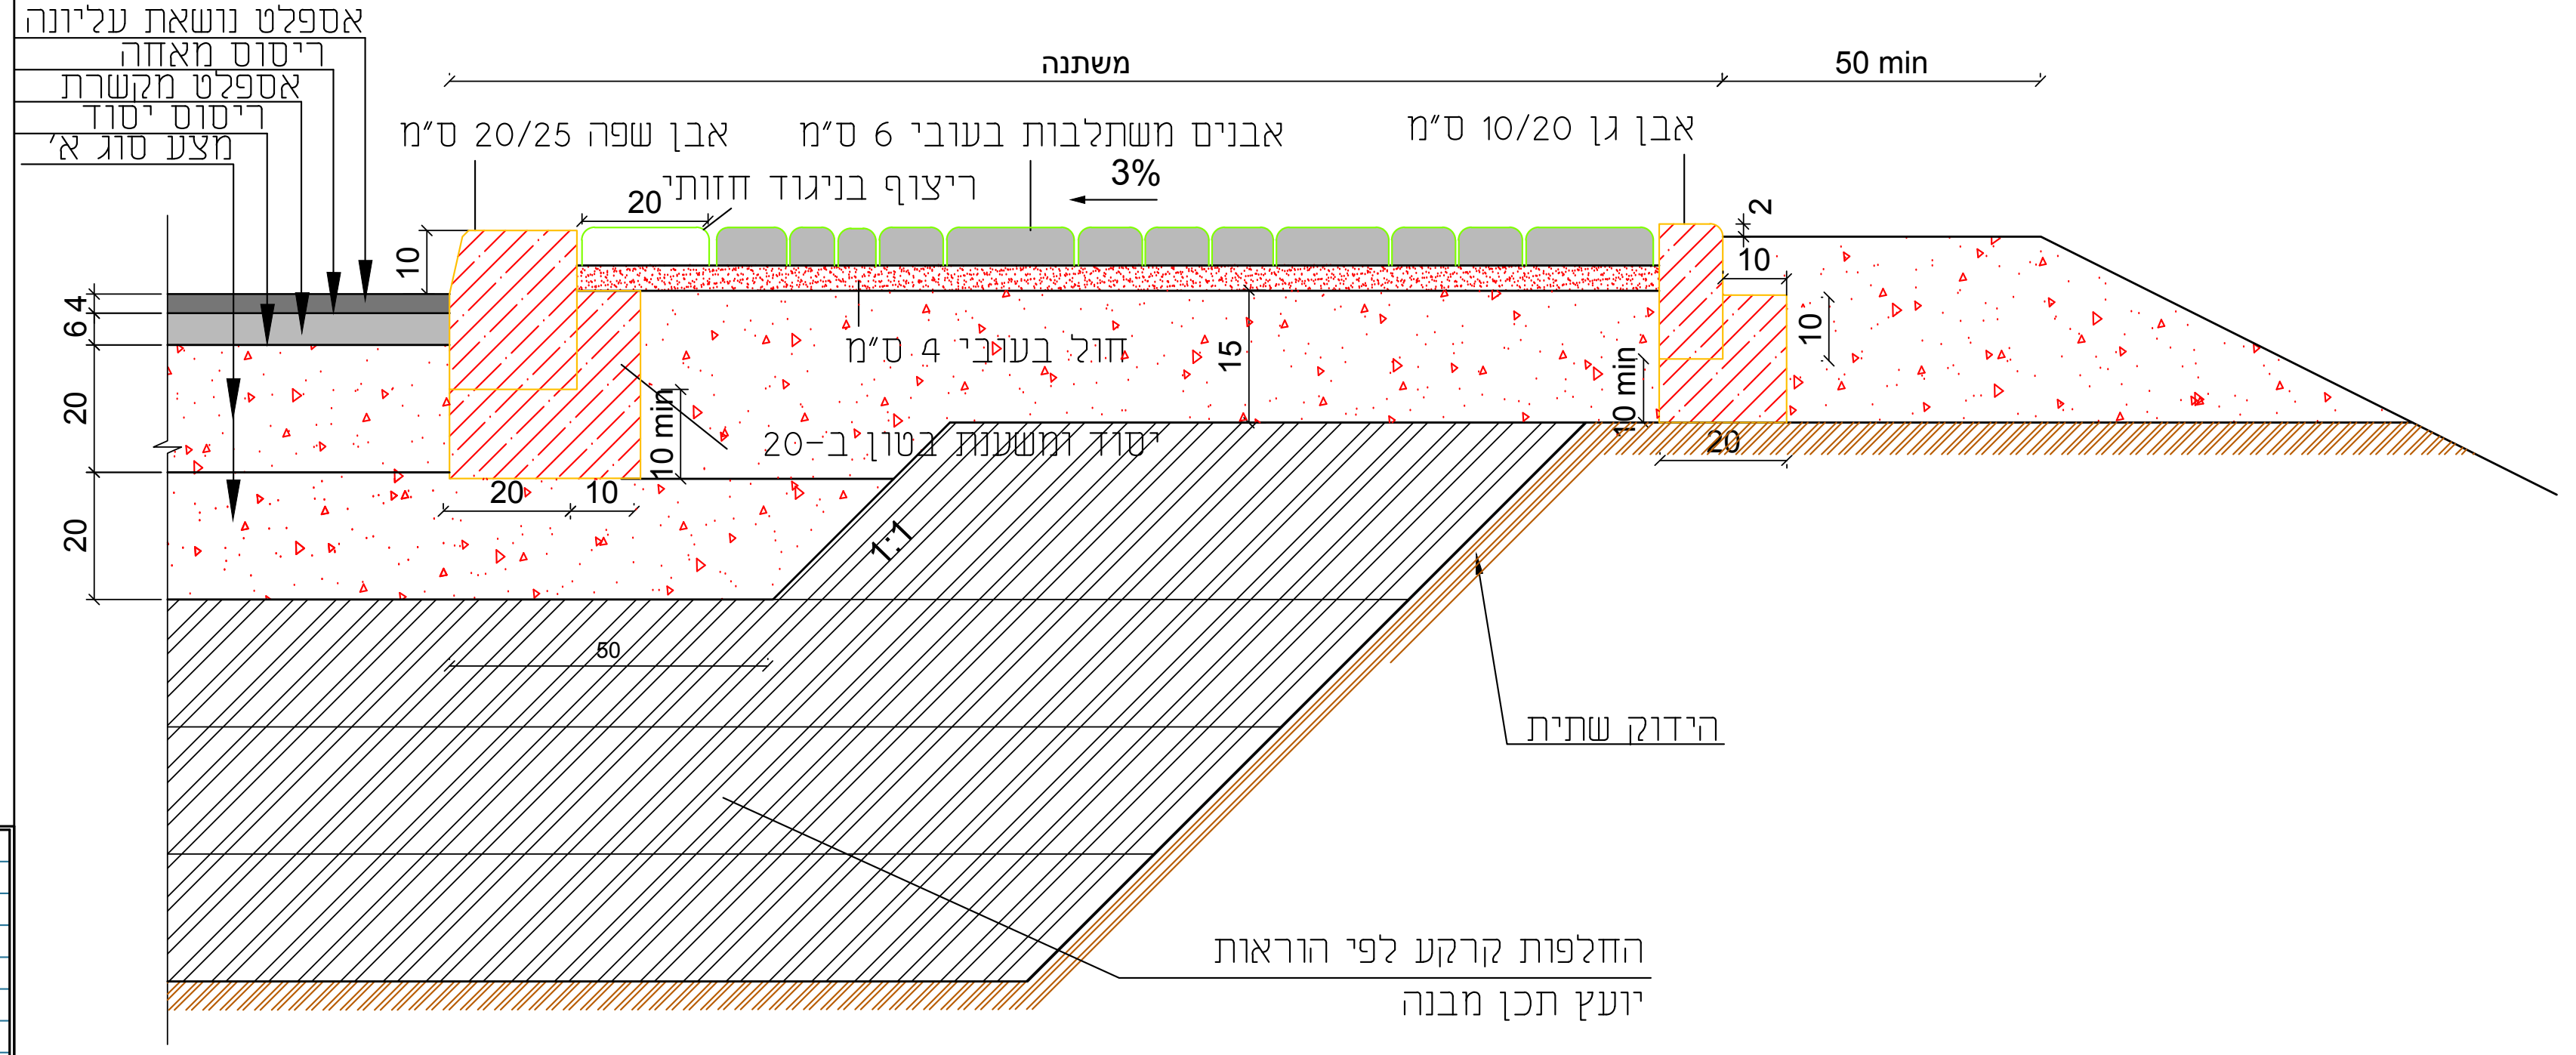

אספלט נושאת עליונה
ריסוס מאחה
אספלט מקשרת
ריסוס יסוד
מצע סוג א'
משתנה
50 min
אבן שפה 20/25 ס"מ
אבנים משתלבות בעובי 6 ס"מ
אבן גן 10/20 ס"מ
ריצוף בניגוד חזותי
20
3%
2
10
6.4
20
20
10
חול בעובי 4 ס"מ
15
10
10 min
10 min
יסוד ומשנת בטון ב-20
20
10
20
1:1
50
הידוק שתית
החלפות קרקע לפי הוראות יועץ תכן מבנה

פרטי מבנה, מדרכה ואבני שפה בכביש והתחברות לאספלט קיים
ק.מ. 1:10

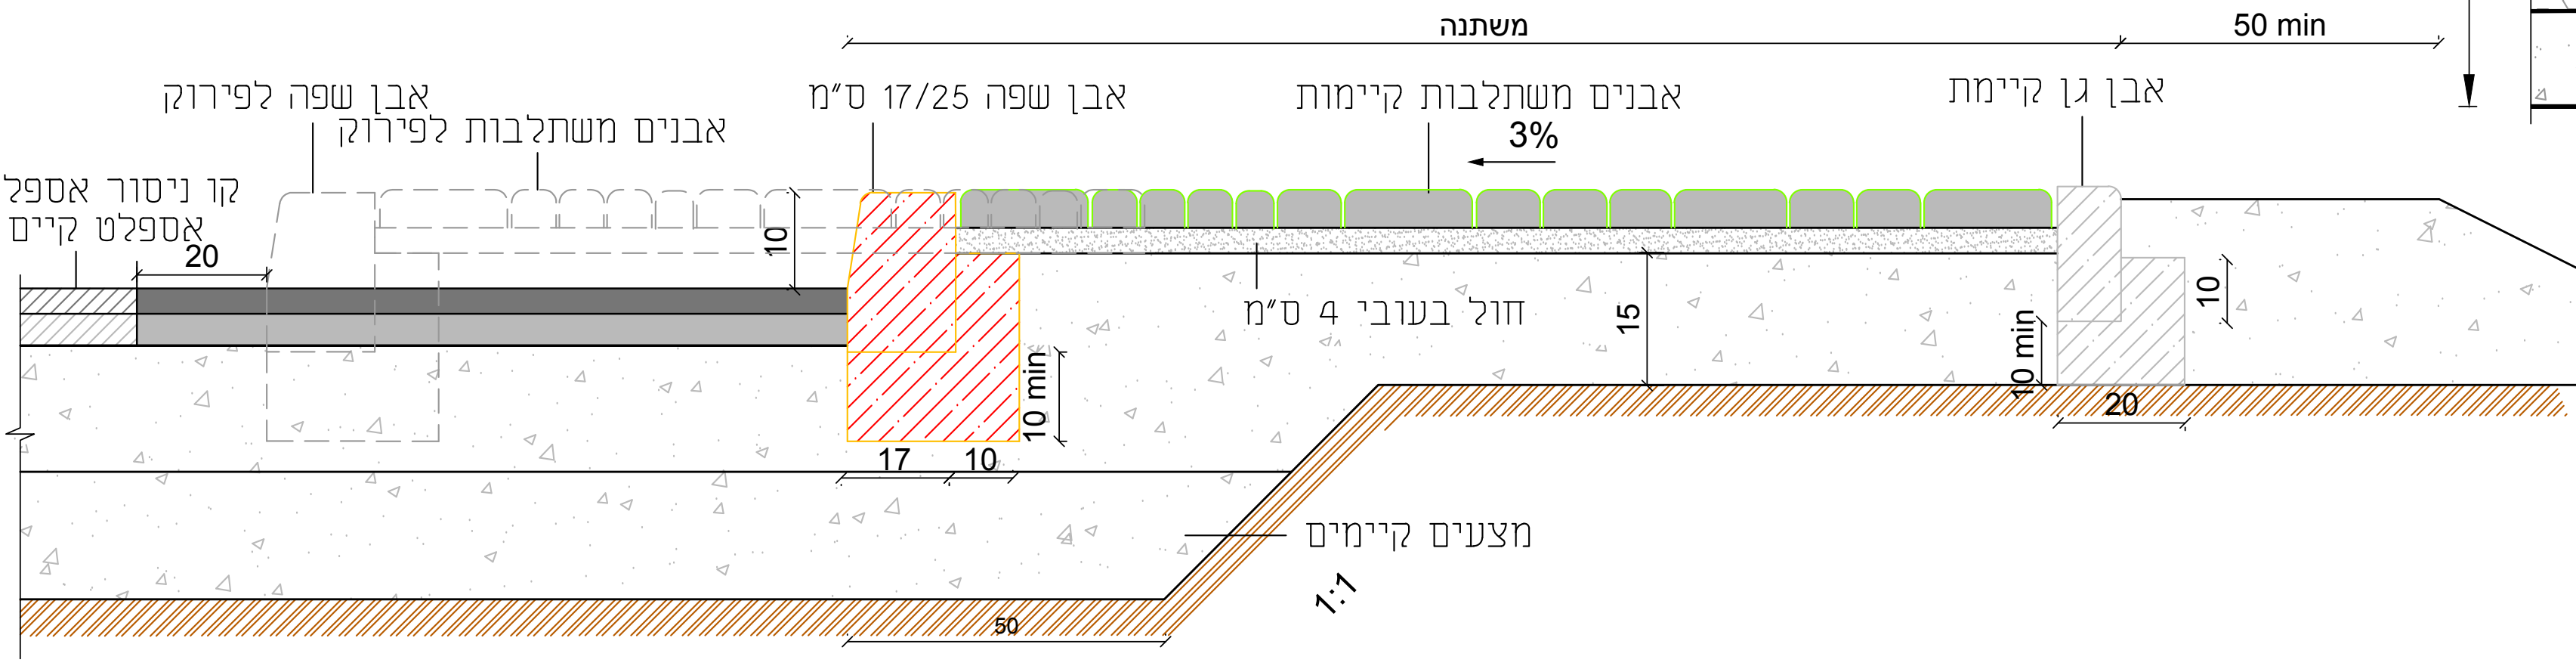

משתנה
50 min
קו ניסור אספלט אספלט קיים
אבן שפה לפירוק
אבנים משתלבות לפירוק
אבן שפה 17/25 ס"מ
אבנים משתלבות קיימות
אבן גן קיימת
3%
20
10
חול בעובי 4 ס"מ
15
10
10 min
10 min
17
10
20
מצעים קיימים
1:1
50

פרט הנמכת אבן שפה במדרכה
תנוחה
ק.מ. 1:20

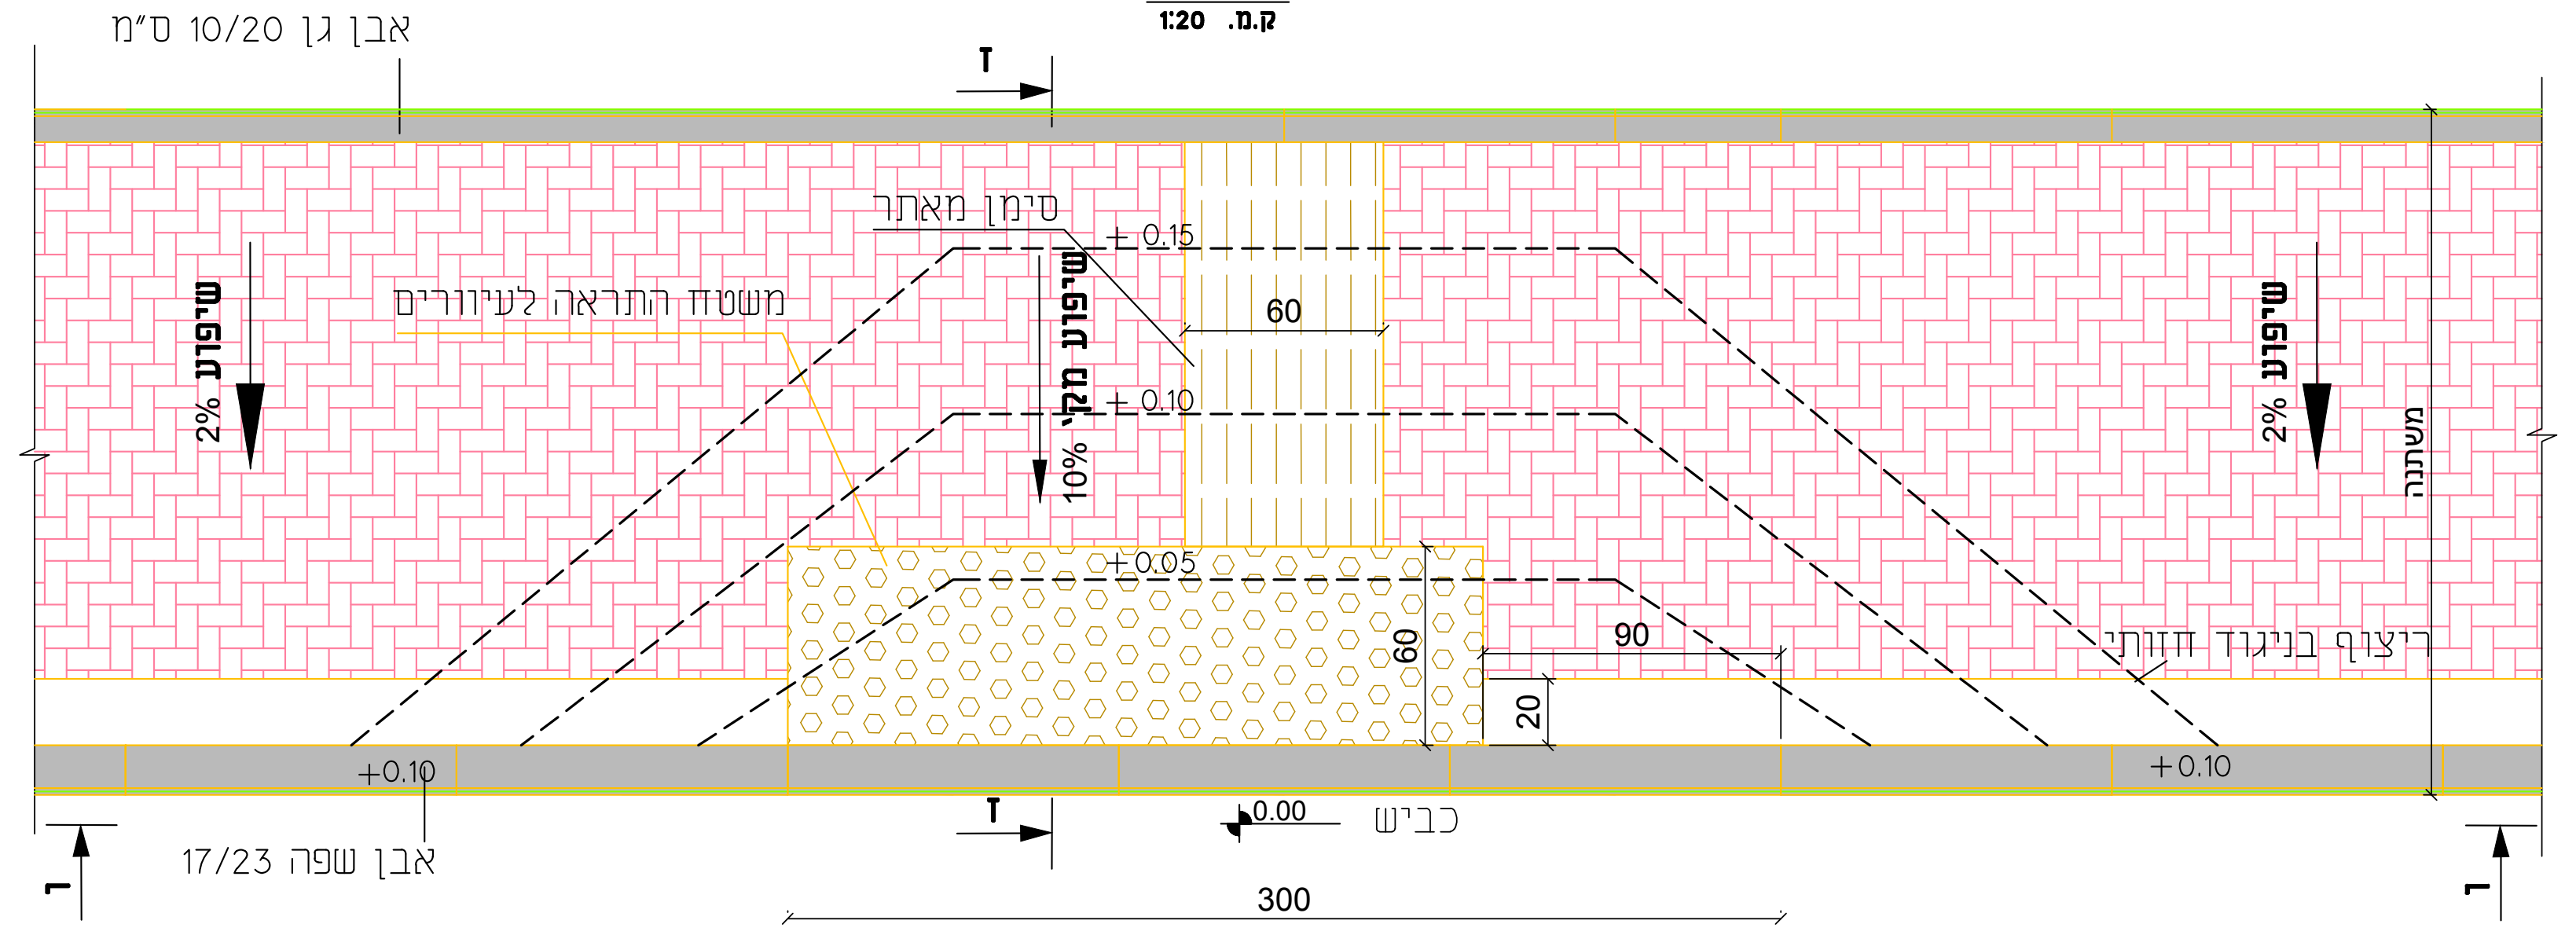

אבן גן 10/20 ס"מ
ז
ז
סימן מאתר
משטח התראה לעיוורים
+0.15
+0.10
+0.05
60
שיפוע 2%
שיפוע מקס' 10%
שיפוע 2%
משתנה
60
90
20
ריצוף בניגוד חזותי
+0.10
+0.10
0.00
כביש
ו
ו
אבן שפה 17/23
300

חתך ו-ו
ק.מ. 1:20

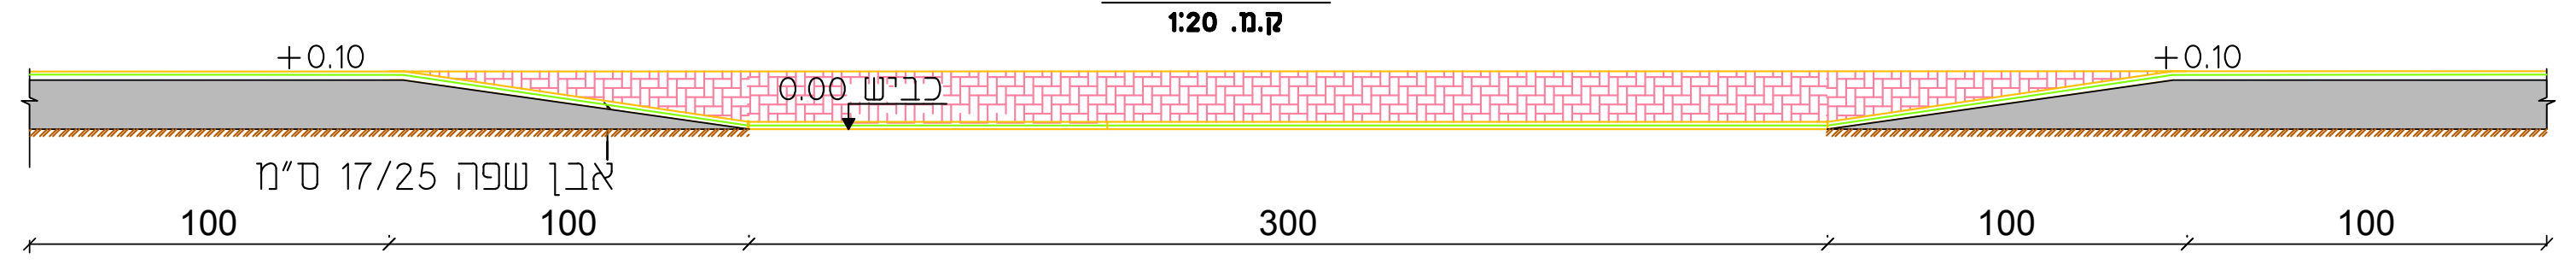

+0.10
+0.10
0.00 כביש
אבן שפה 17/25 ס"מ
100
100
300
100
100

חתך ז-ז
ק.מ. 1:10

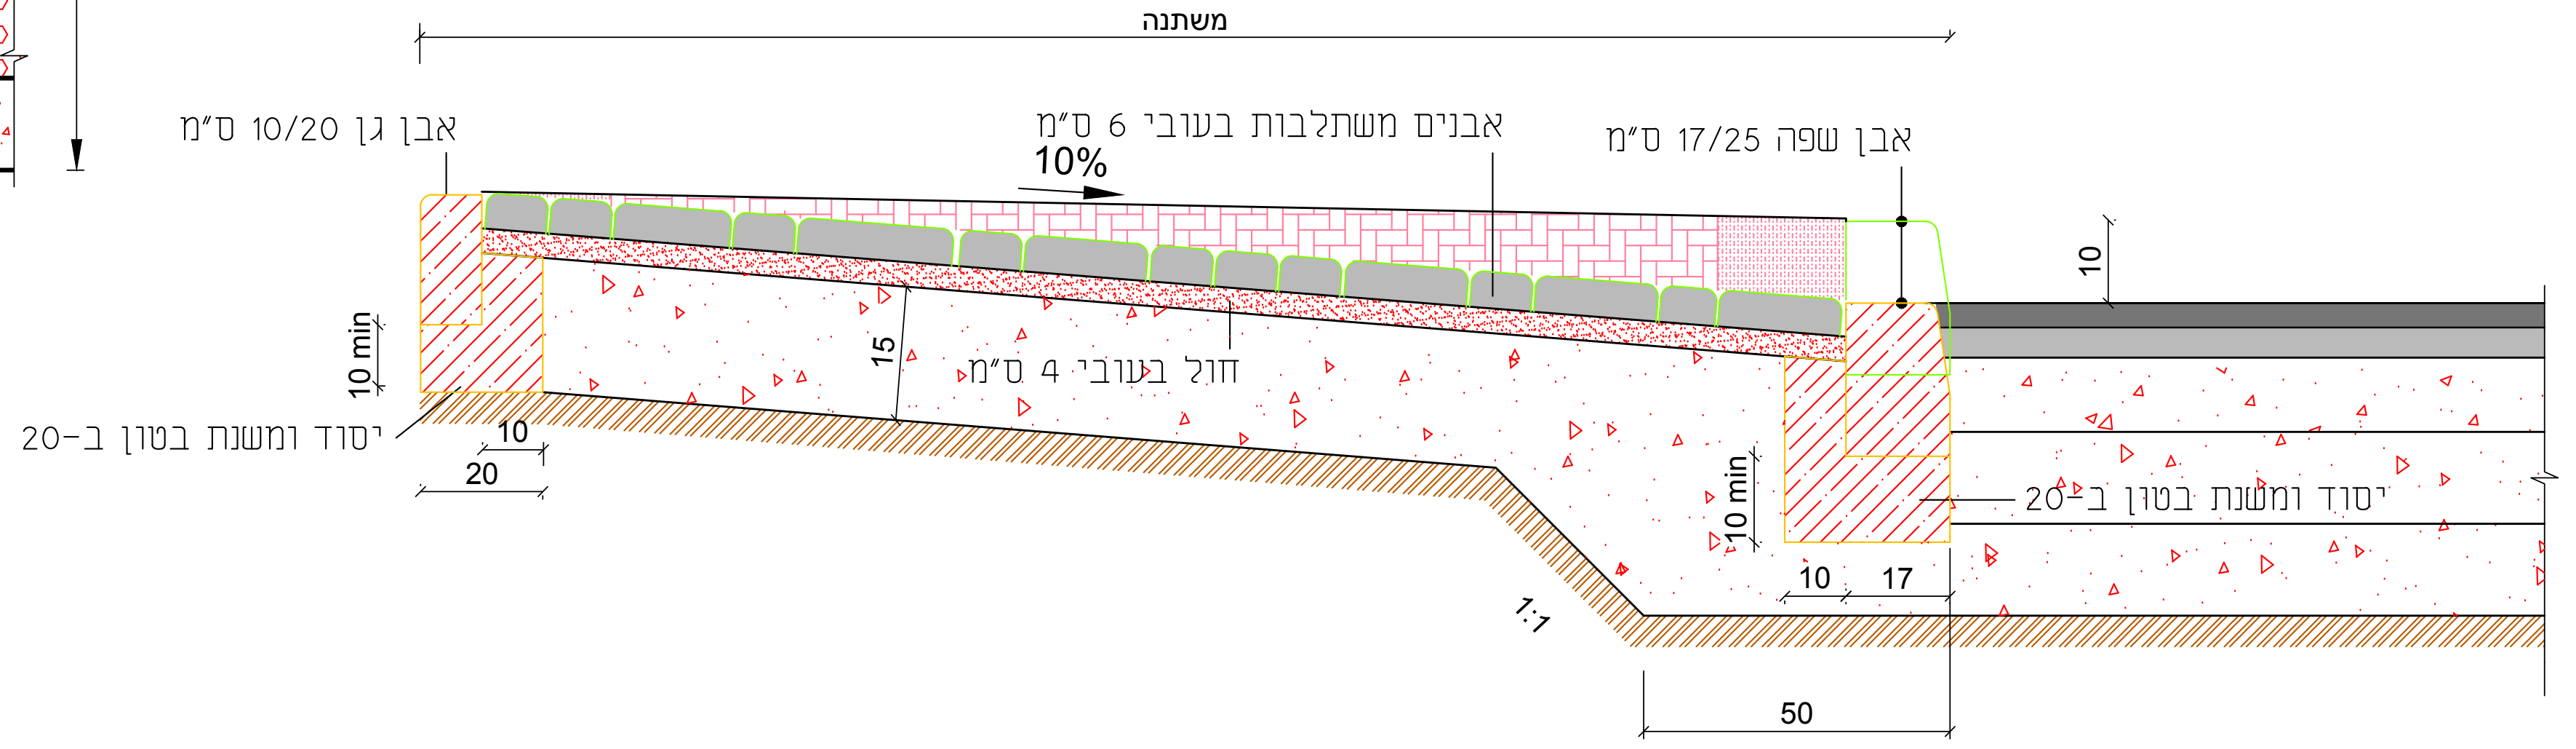

משתנה
אבן גן 10/20 ס"מ
אבנים משתלבות בעובי 6 ס"מ
10%
אבן שפה 17/25 ס"מ
10
10 min
15
חול בעובי 4 ס"מ
יסוד ומשנת בטון ב-20
10
20
10 min
יסוד ומשנת בטון ב-20
10
17
1:1
50

מהדורה	מהות השינוי	תאריך
0	תכנית מקור	17/07/22

שינויים

○ לעיון ○ לאישור ○ למכרז ● לביצוע

שם פרוייקט:
שדרות

שם תוכנית:
בית ספר מקיף כללי
פרטי מבנה
פרטי ביצוע

קנה מידה: 1 : 10
מס' תוכנית: 0145-61-00
מתכנן: הדס
משרטט: הדס
מאשר: יוסי

שטרן
תנועה וכבישים בע"מ
טל: +972-2-6569010 • Tel: +972-2-6569010 פקס: Fax: +972-1532-6569010
e-mail: office@ysterneng.com • web: www.ysterneng.com
כתובת: רחוב פועלי צדק 3, ירושלים 9342221
Address: 3, Poaley Tsedek st., Jerusalem 9342221

X:\projects\sderot-mkif\pratim\pratim.dwg, Sun Jul 17 13:03:30 2022, DWG To PDF.pc3