קיר מוצע + מעקה

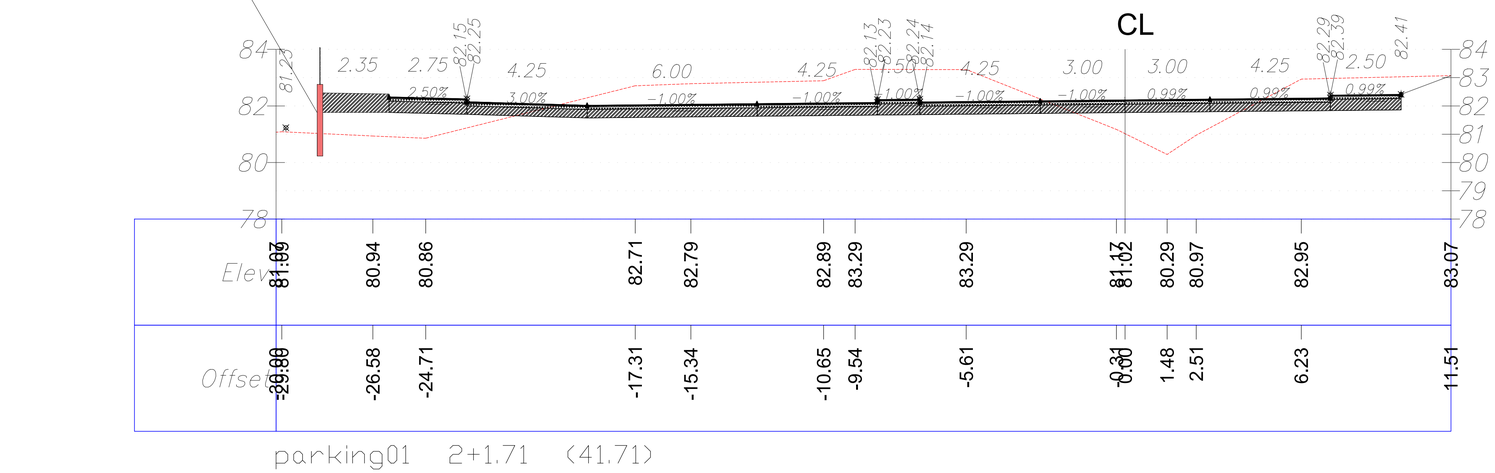

parking01 2+1.71 (41.71)

קיר מוצע + מעקה

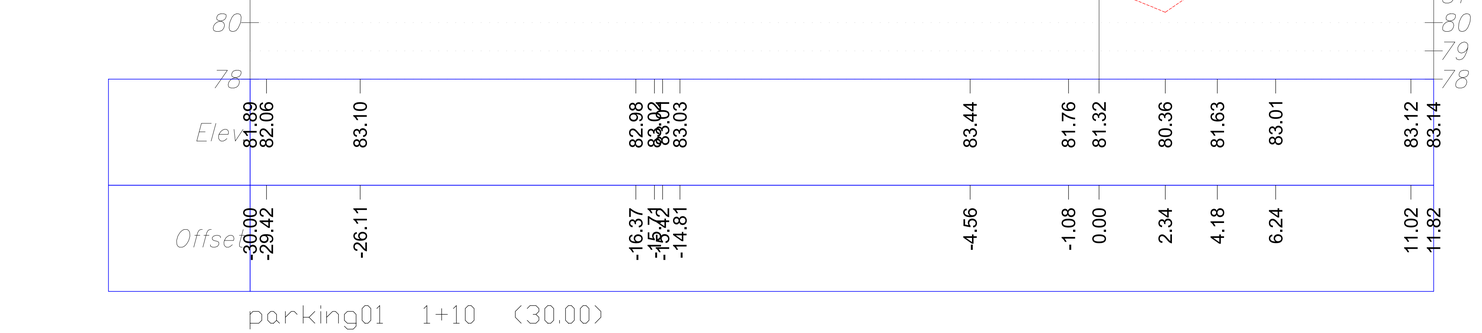

parking01 1+10 (30.00)

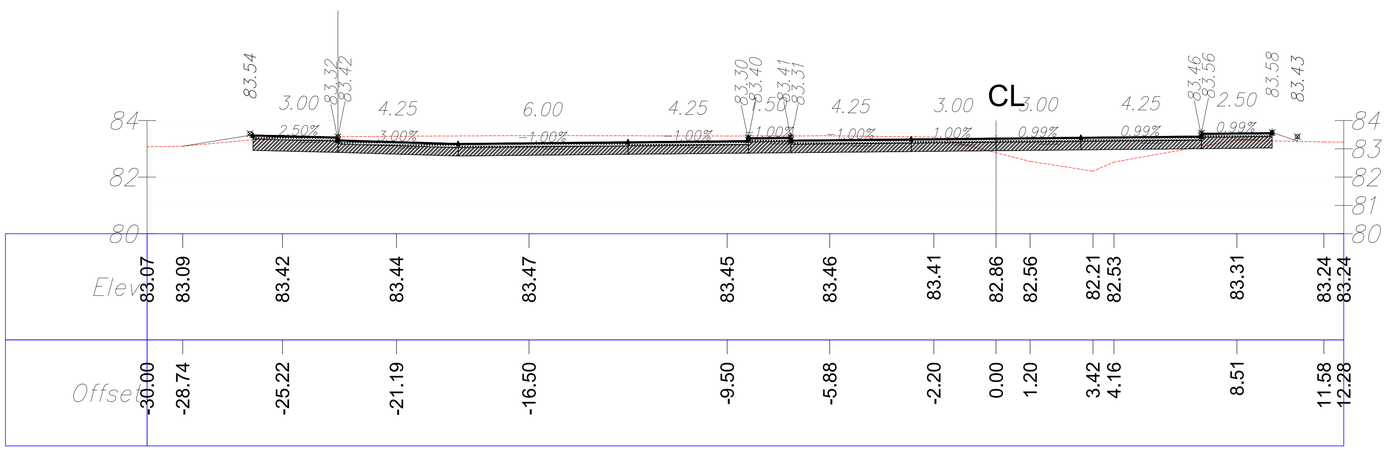

parking01 0+12.44 (12.44)

אישור	תאריך	שינויים

N

לעיון / אישור: ☐ למכרז: ■ לביצוע: ☐ מהדורה: 00

שם מזמין:

שמעון פחימה

שם פרויקט:

שדרות קריית חינוך

שם תכנית:

חתכים לרוחב

תכנון	עלי	חתימה
שרטט	עלי	
בדק	מנו	
תעריכ לוחאריך	11.09.2022	

שם קובץ שרטוט:	מס' התכנית:	קנה מידה:
SDA-11-GM.DWG	5.01	1:100

P:\2022\SDAROT\SDA-11\TEOH

BISAN
הנדסת כבישים ותנועה

צפרת - 49/3002
ת.ד. 3193, מיקוד 1613101
טל' 04-8126333, פקס' 076-5101908
Office@BisanEng.com :דוא"ל
כבישים ■ ובינוי ■ פיתוח עמש
תנועה ■ חניונים ■ שילוט
תחבורה ■ תחיל

אין לבצע גרוס ע"י מדידה בשרטוט זהבכך אחזאי לזהות המדידות כל אי התאמה עך הכבכן לעדיש מתוכנן